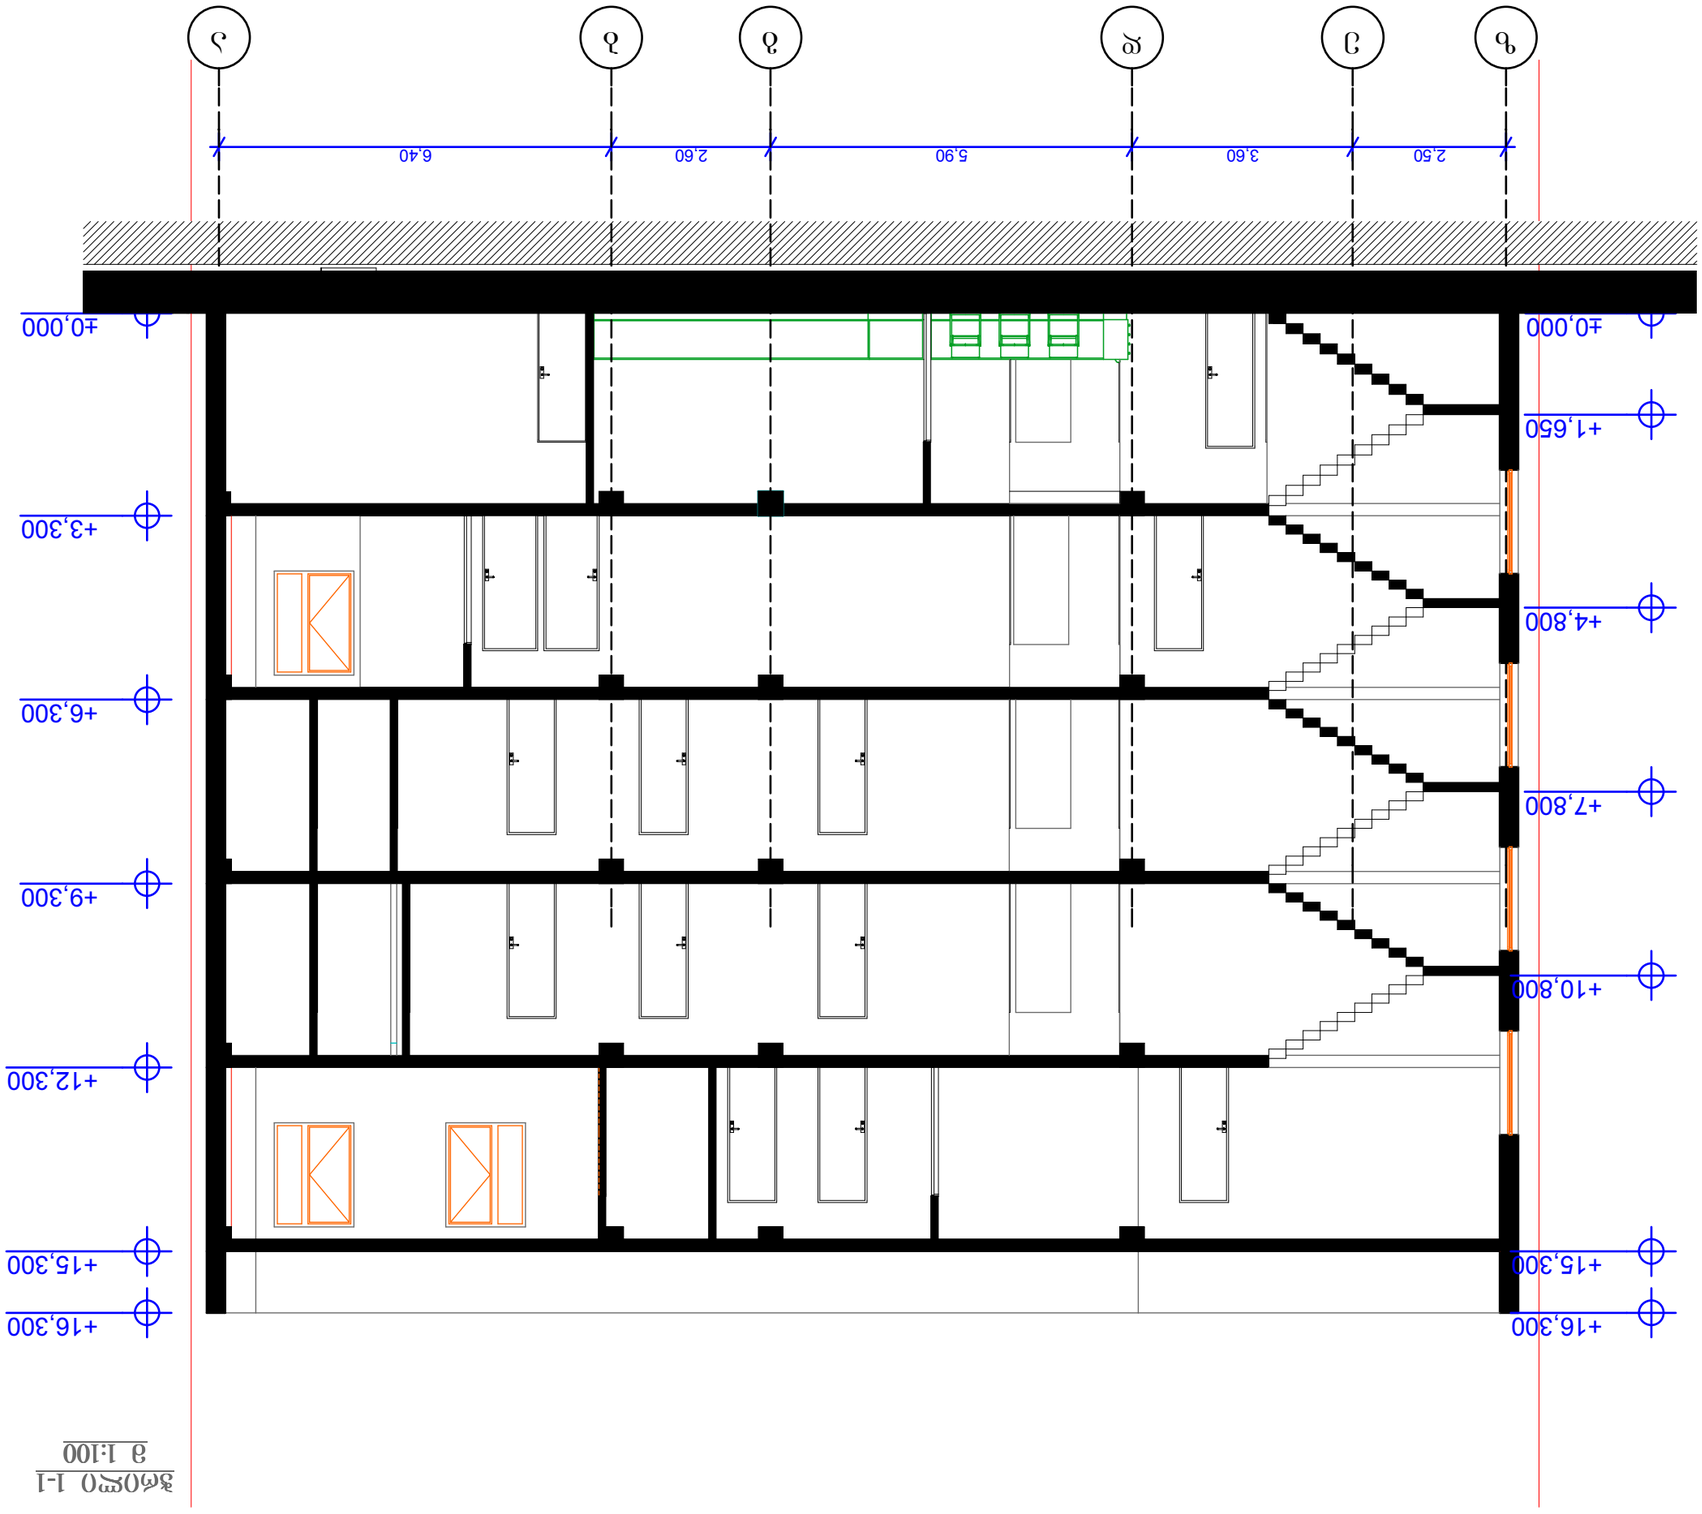

ჭრილი 1-1
მ 1:100

პროექტის დასახელება:		
ნაგებობის ტიპი:		
ნაგებობის ადგილმდებარეობა:		
ნაგებობის ნომერი:	ნაგებობის ფუნქციური დანიშნულება:

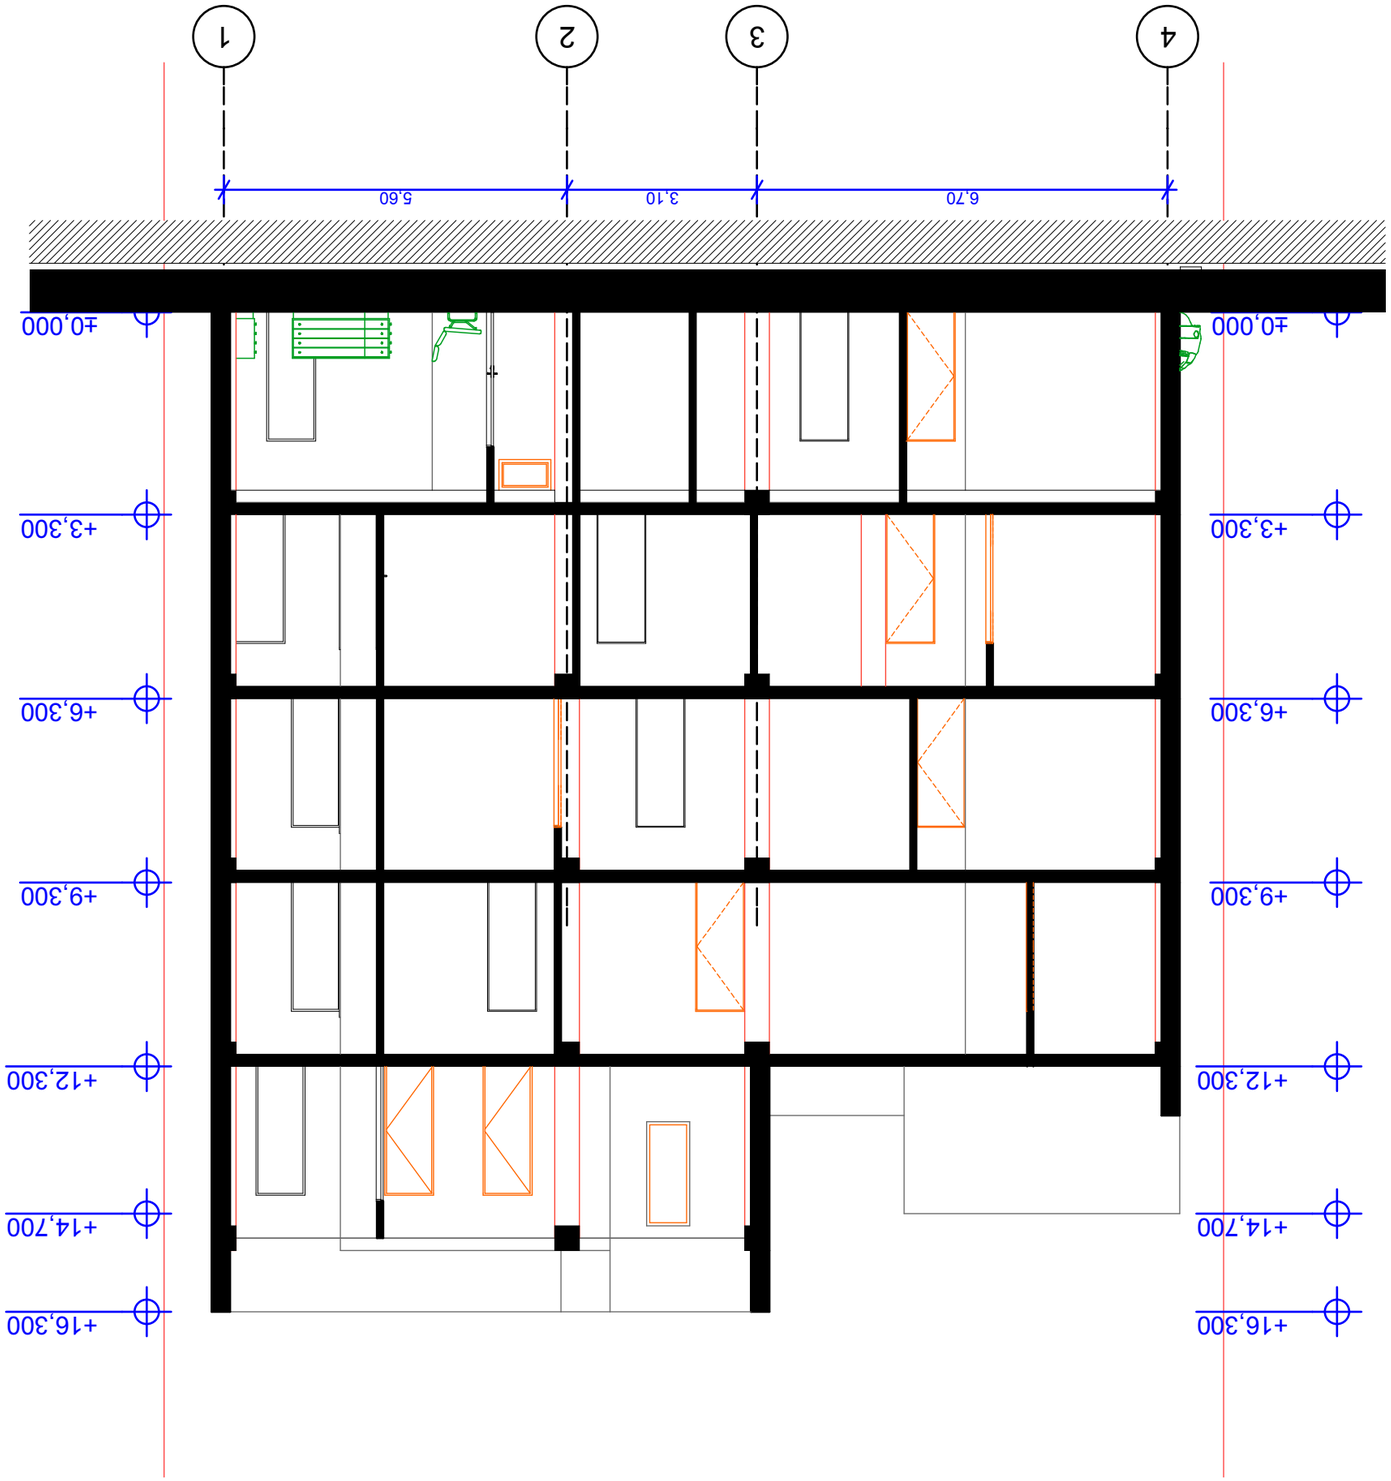

























