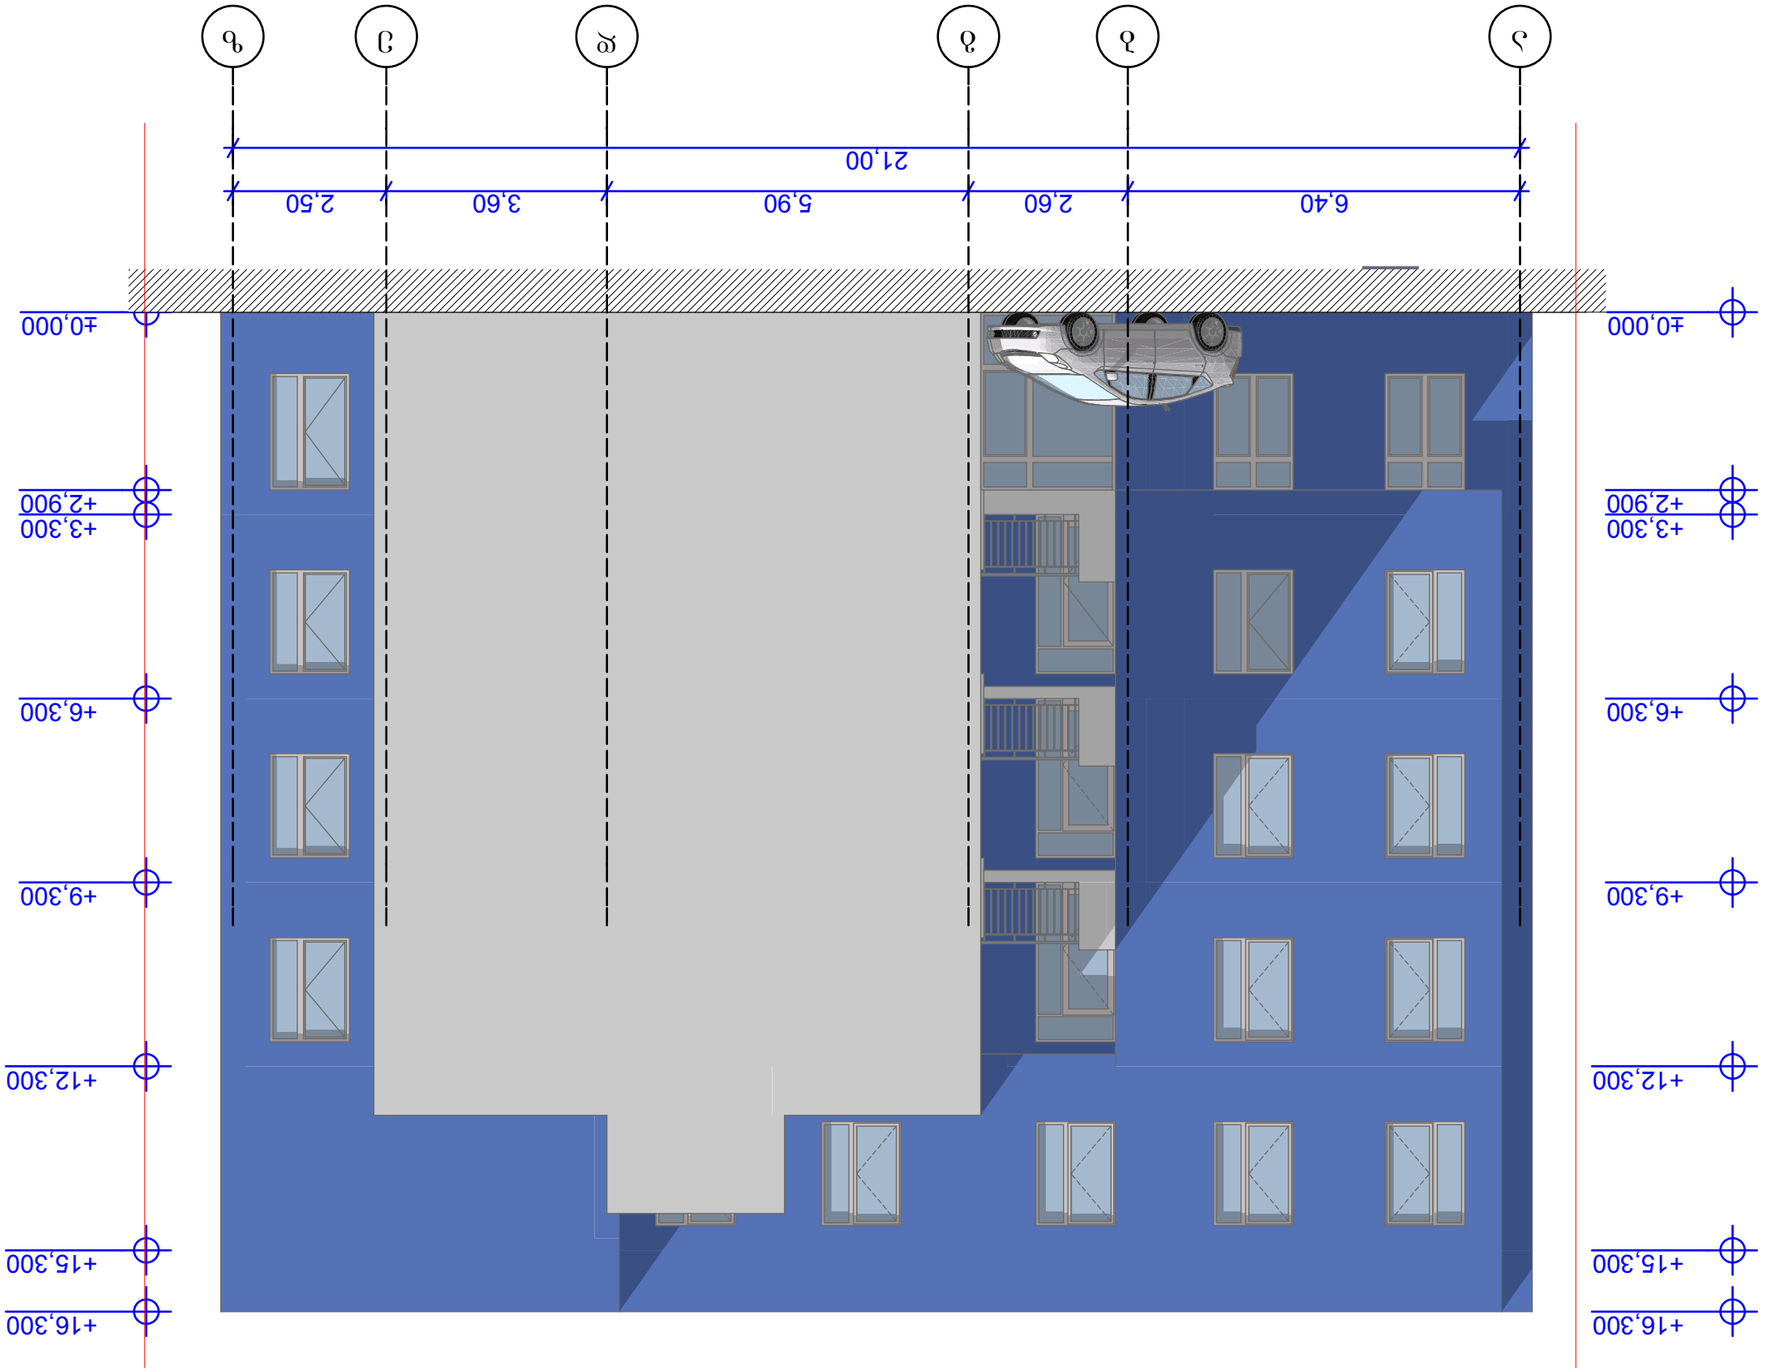

ფასადი ა-ზ
მ 1:100

პროექტის ავტორი	გვარი, ხელმოწერა	ფორმატი
არქიტექტორი		
კონსტრუქციების ნაწილის მთავარი ინჟინერი		
ინჟინერ-ტექნოლოგი		
ინჟინერ-მექანიკოსი		
ინჟინერ-ელექტრიკოსი		
ინჟინერ-სანიტარი		
სხვა სპეციალობის ინჟინერი		
ხელმძღვანელი		
პროექტის დასახელება		
ობიექტის მისამართი		
ნახაზის დასახელება		
ნახაზის №		
ტექნიკური მახასიათებლები		

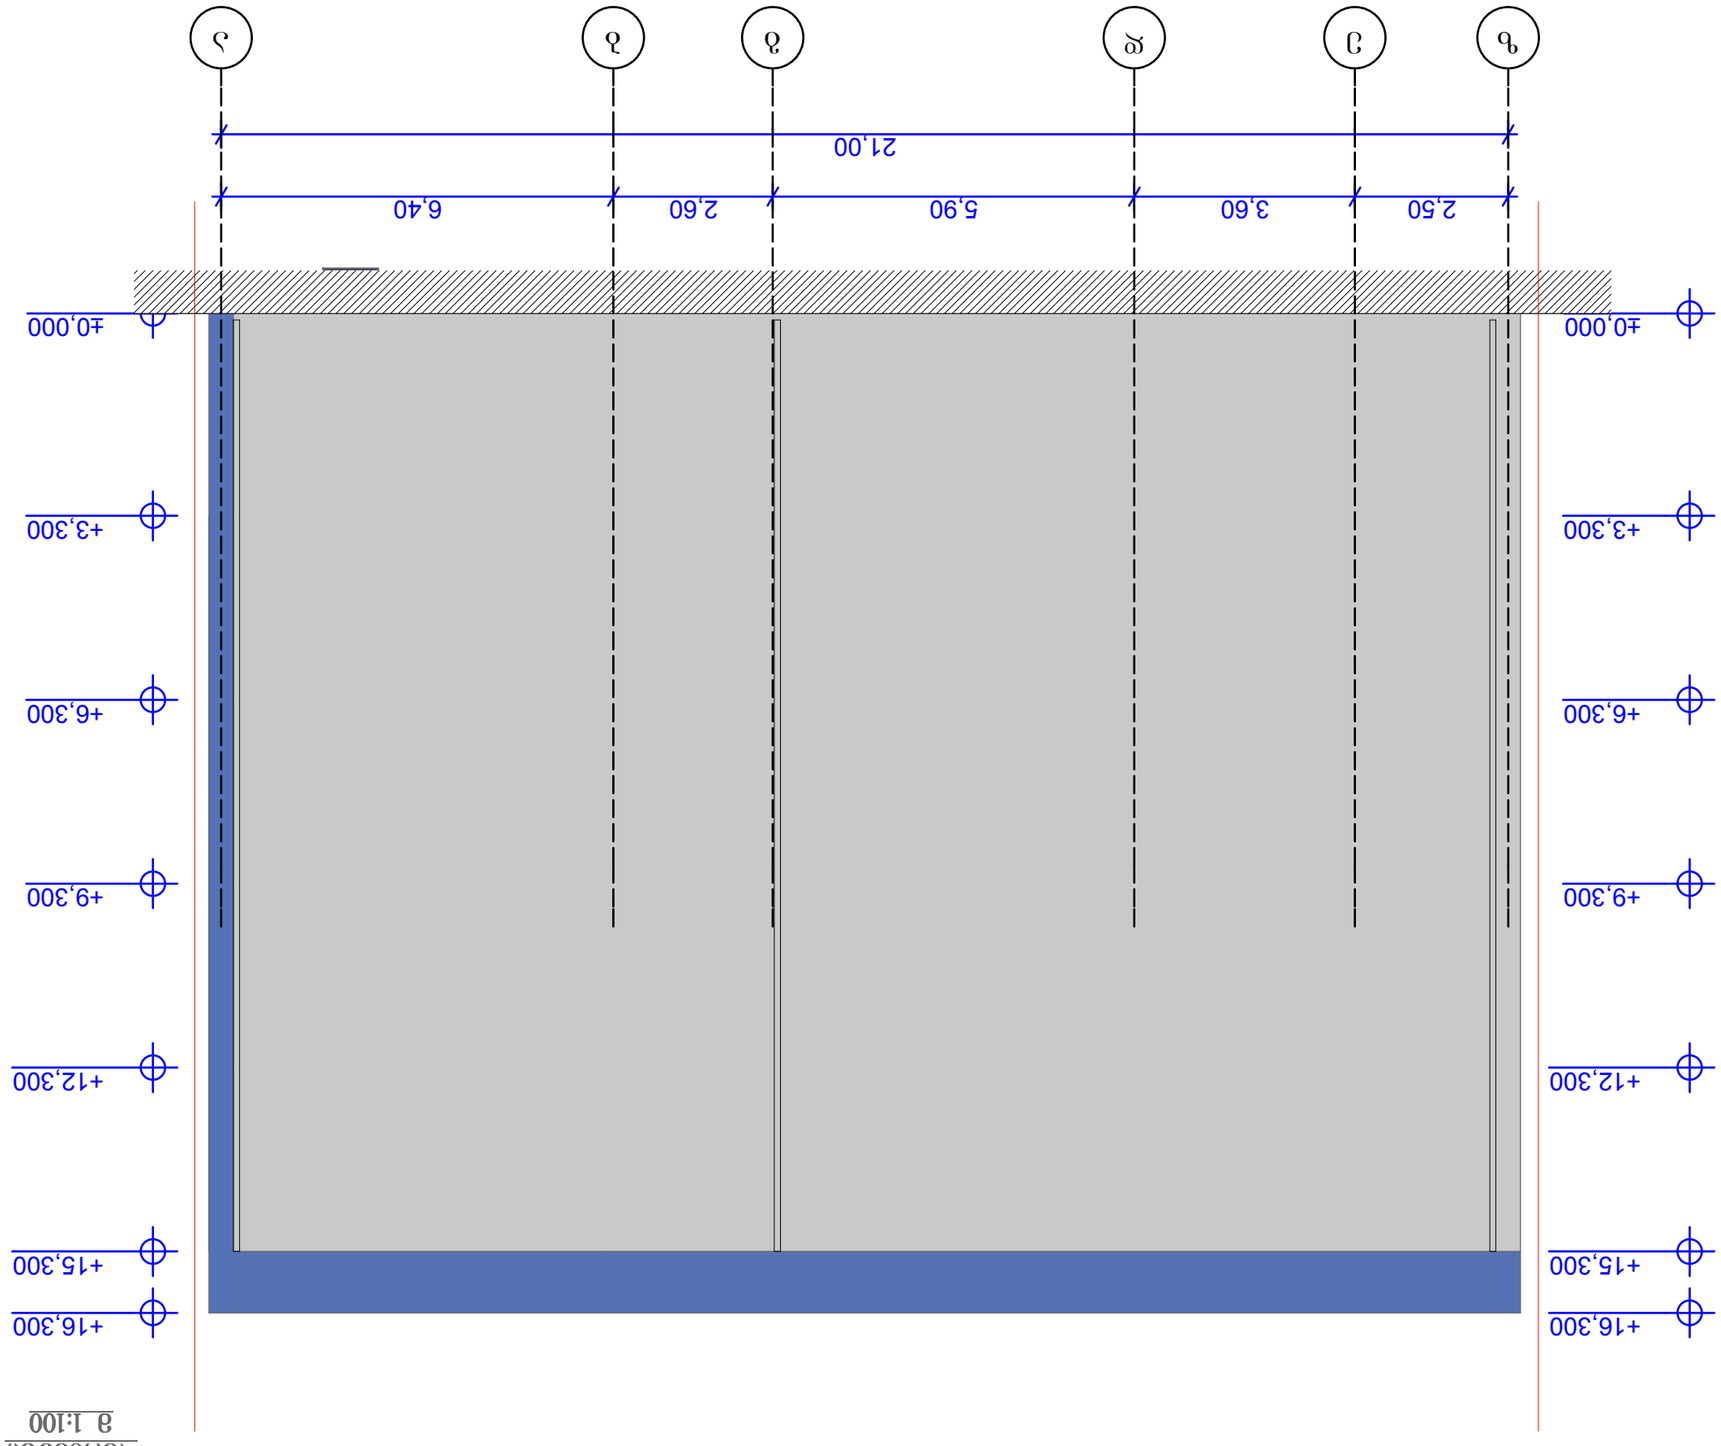

ფასადი ზ-ა




ფასადი 1-4
ღერძებში
მ 1:100



ფორმატი A-3	თბილისი 2014	ფაილის სახელი

ექსპლიკაცია:

პირობითი ნიშნები:

- ნაკვეთის საზღვარი
- ჭრილის ხაზი
- ექსპლიკაციის ნუმერაცია
- არქიტექტურული ნიშნული
- განაშენიანების რეგულირების ხაზი

მისამართი: ბორგასლის №39

პროექტის სახელწოდება:
პოლიკლინიკა

სტადია	**პროექტი**	
ფურცელი	ფურცელი	
თანამდებობა	გვარი	ხელმოწერა
არქიტექტორი	ი.გოგოხია	
შესრულა	ი.გოგოხია	
შესრულა		

საპროექტო ლოგო	**მისამართი**

მასშტაბი		
თარიღი		
სტადია	ფურცელი	ფურცლები
პროექტი		

ფასადი 4-1
ღერძებში
მ 1:100

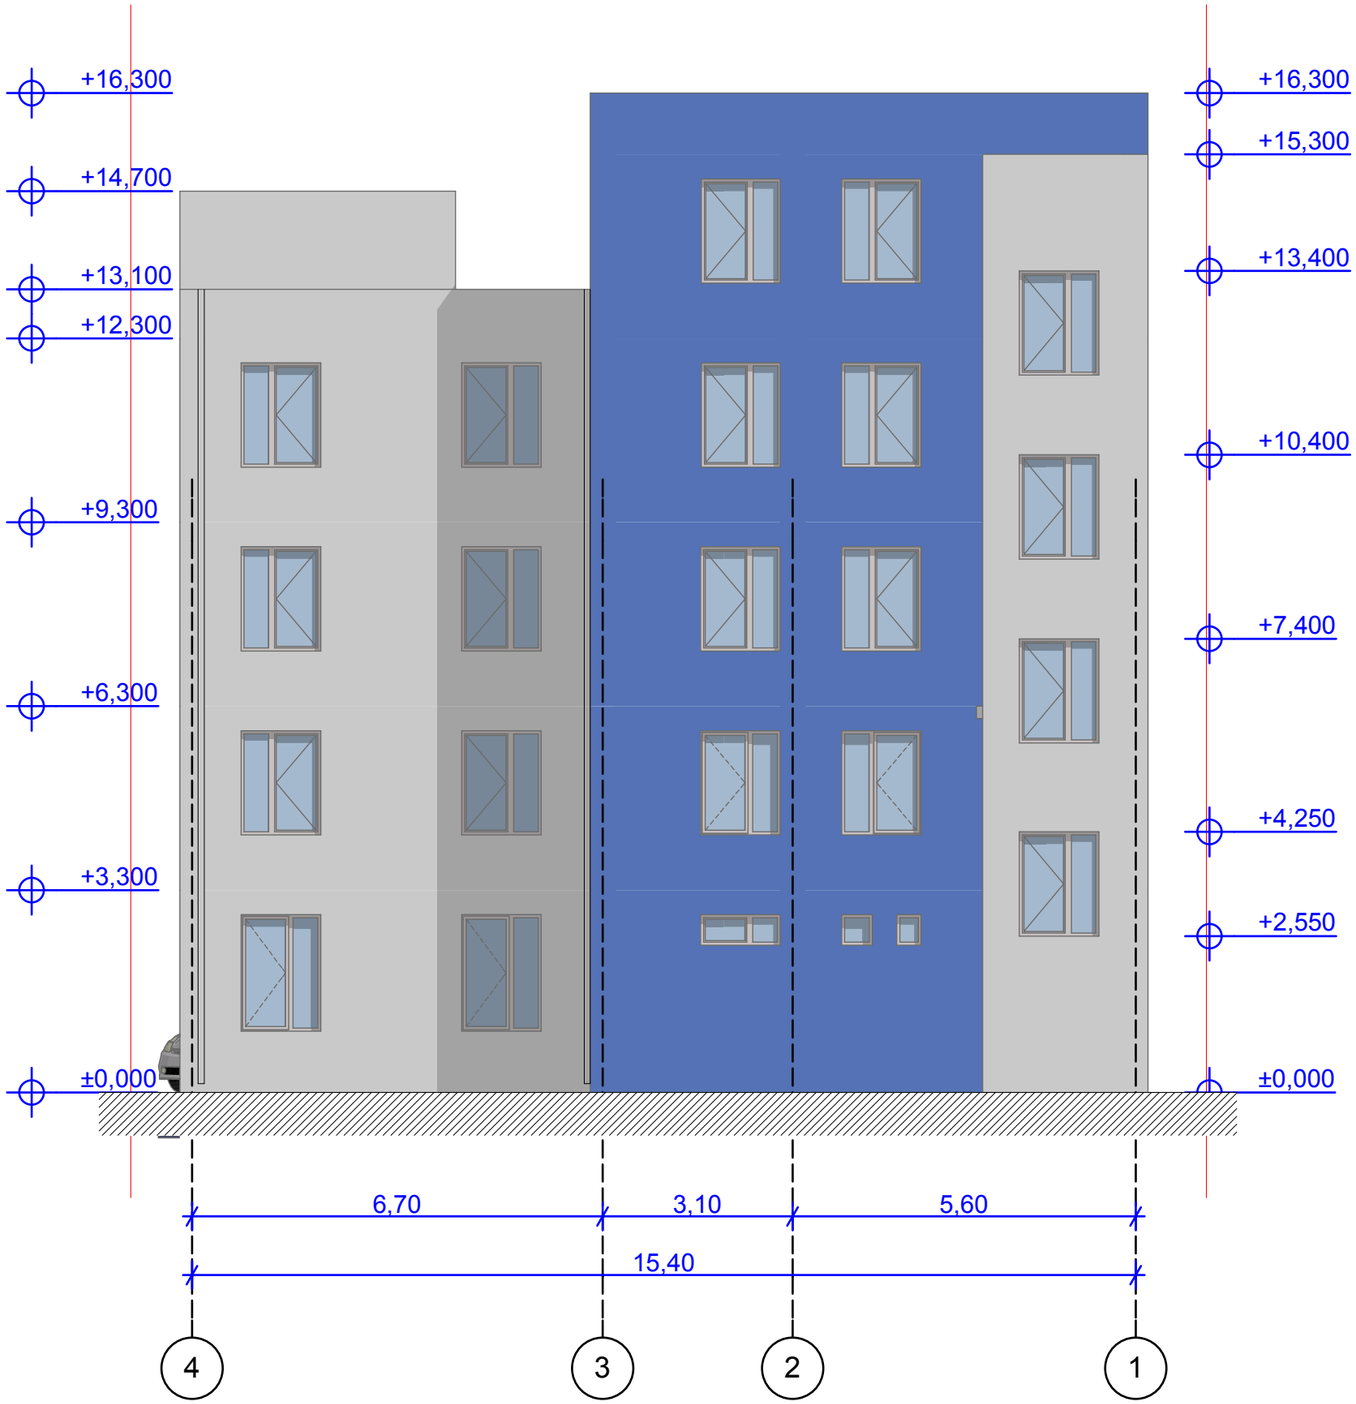

ფორმატი A-3	თბილისი 2014	ფაილის სახელი

ექსპლიკაცია:

პირობითი ნიშნები:

- ნაკვეთის საზღვარი
- ჭრილის ხაზი
- ექსპლიკაციის ნუმერაცია
- არქიტექტურული ნიშნული
- განაშენიანების რეგულირების ხაზი

მისამართი: გორგასლის №39

პროექტის სახელწოდება:
პოლიკლინიკა

სტადია	პროექტი	
ფურცელი	ფურცელი	
თანამდებობა	გვარი	ხელმოწერა
არქიტექტორი	ი.გოგოხია	
შესრულა	ი.გოგოხია	
შესრულა		

საპროექტო ლოგო	მისამართი

მასშტაბი		
თარიღი		
სტადია	ფურცელი	ფურცლები
პროექტი		