სიმაღლის სქემა
მ 1:100

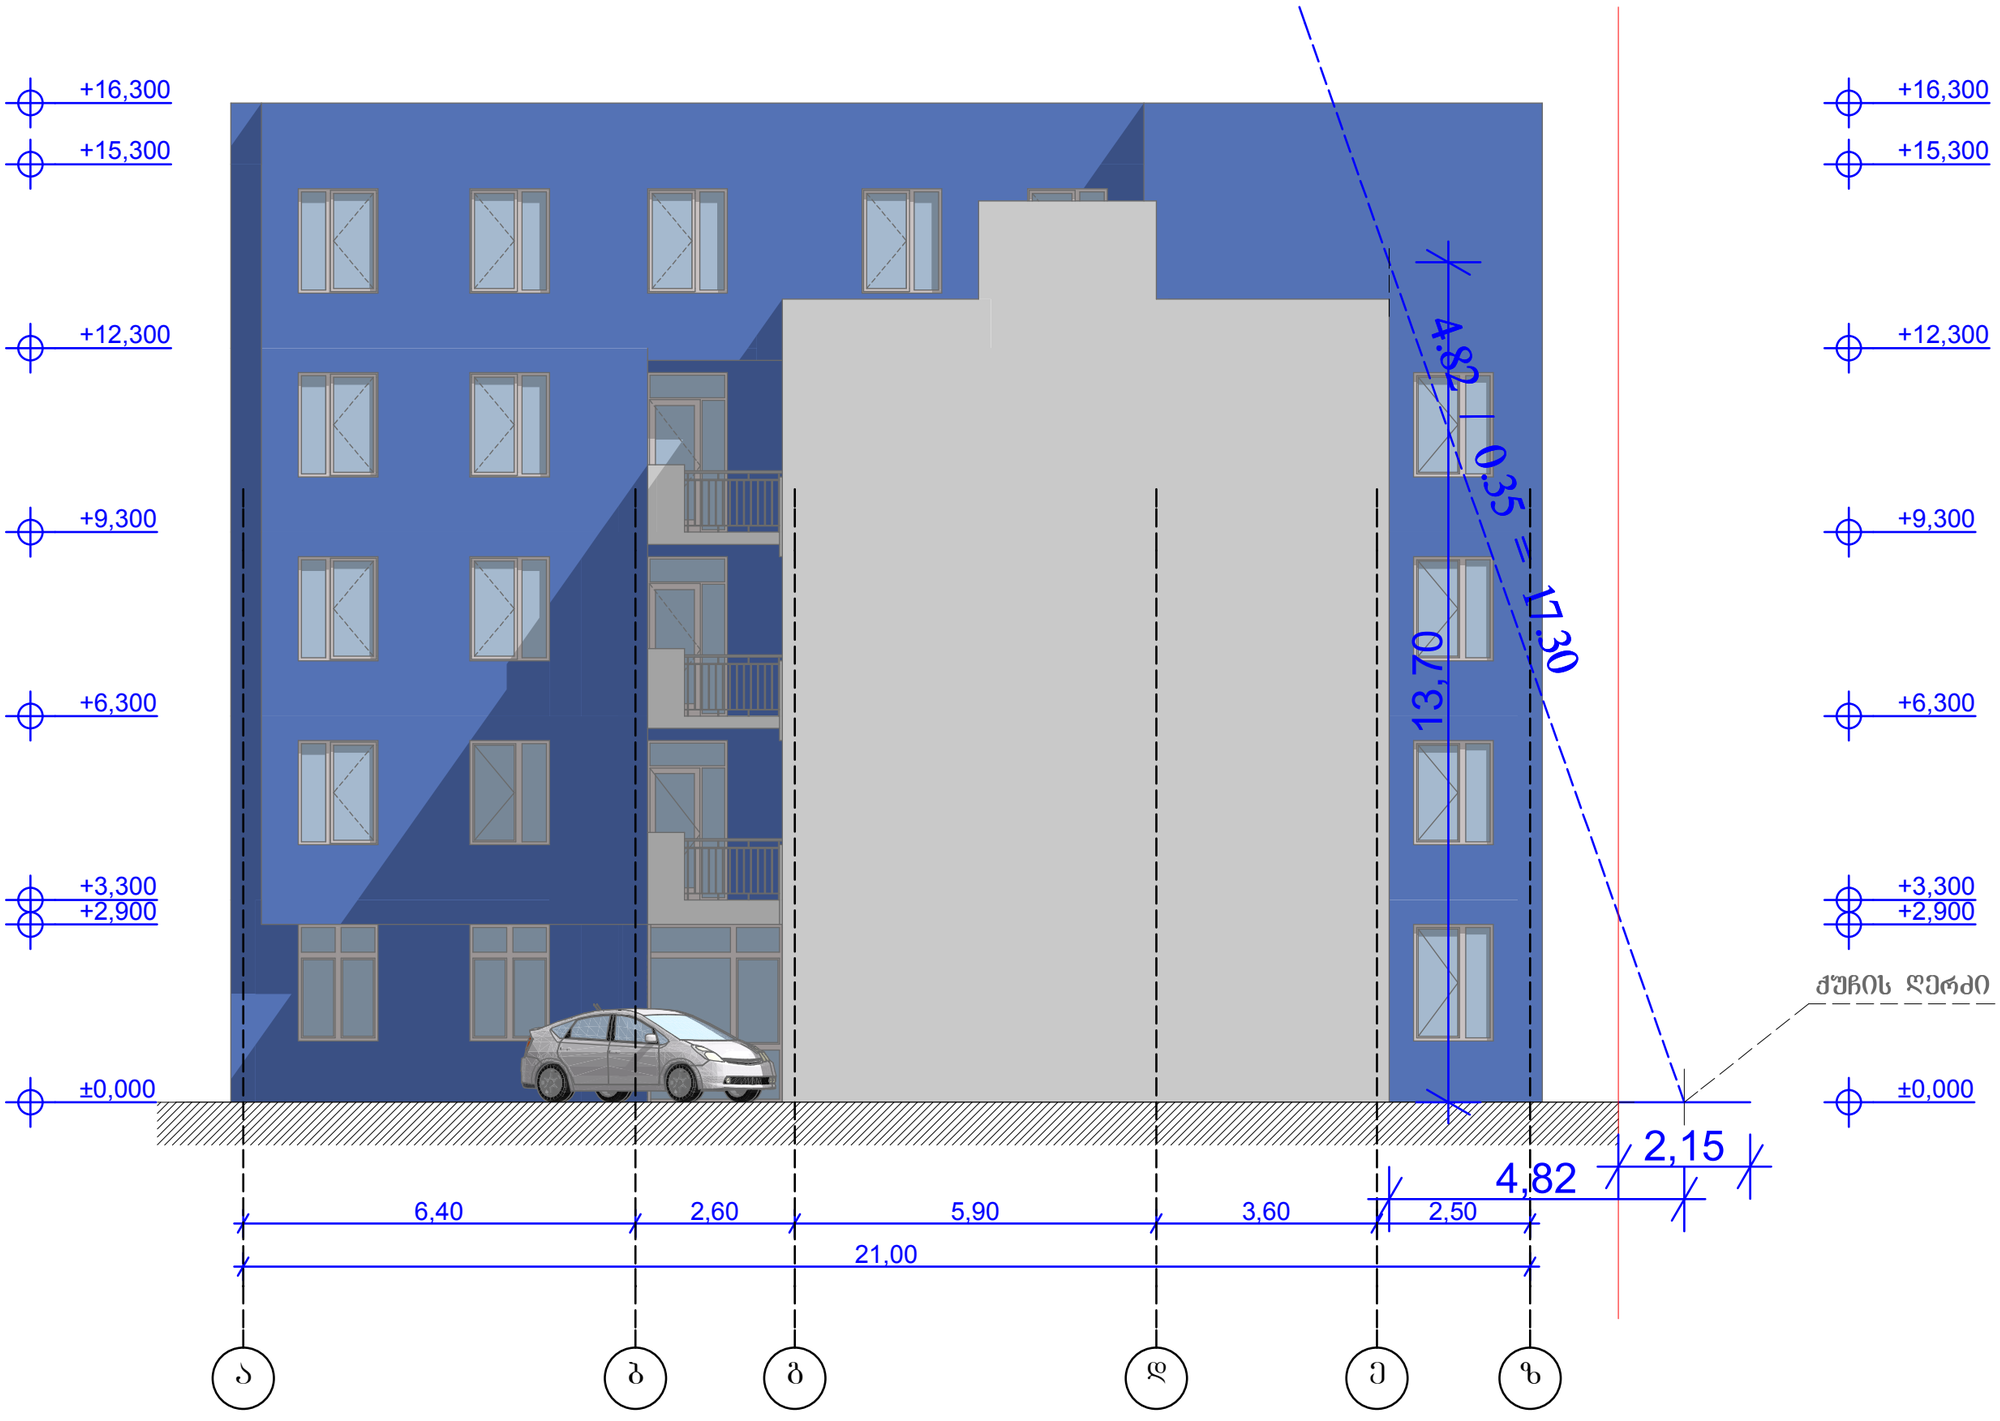

+16,300
+15,300
+12,300
+9,300
+6,300
+3,300
+2,900
±0,000

ფორმატი A-3	თბილისი 2014	ფაილის სახელი

ექსპლიკაცია:

პირობითი ნიშნები:

- ნაკვეთის საზღვარი
- ჭრილის ხაზი
- ექსპლიკაციის ნუმერაცია
- არქიტექტურული ნიშნული
- განაშენიანების რეგულირების ხაზი

მისამართი: გორგასლის №39

პროექტის სახელწოდება:
პოლიკლინიკა

სტადია	პროექტი	
ფურცელი	ფურცელი	
თანამდებობა	გვარი	ხელმოწერა
არქიტექტორი	ი.გოგოხია	
შესრულა	ი.გოგოხია	
შესრულა		

საპროექტო ლოგო	მისამართი

მასშტაბი		
თარიღი		
სტადია	ფურცელი	ფურცლები
პროექტი		


1:200

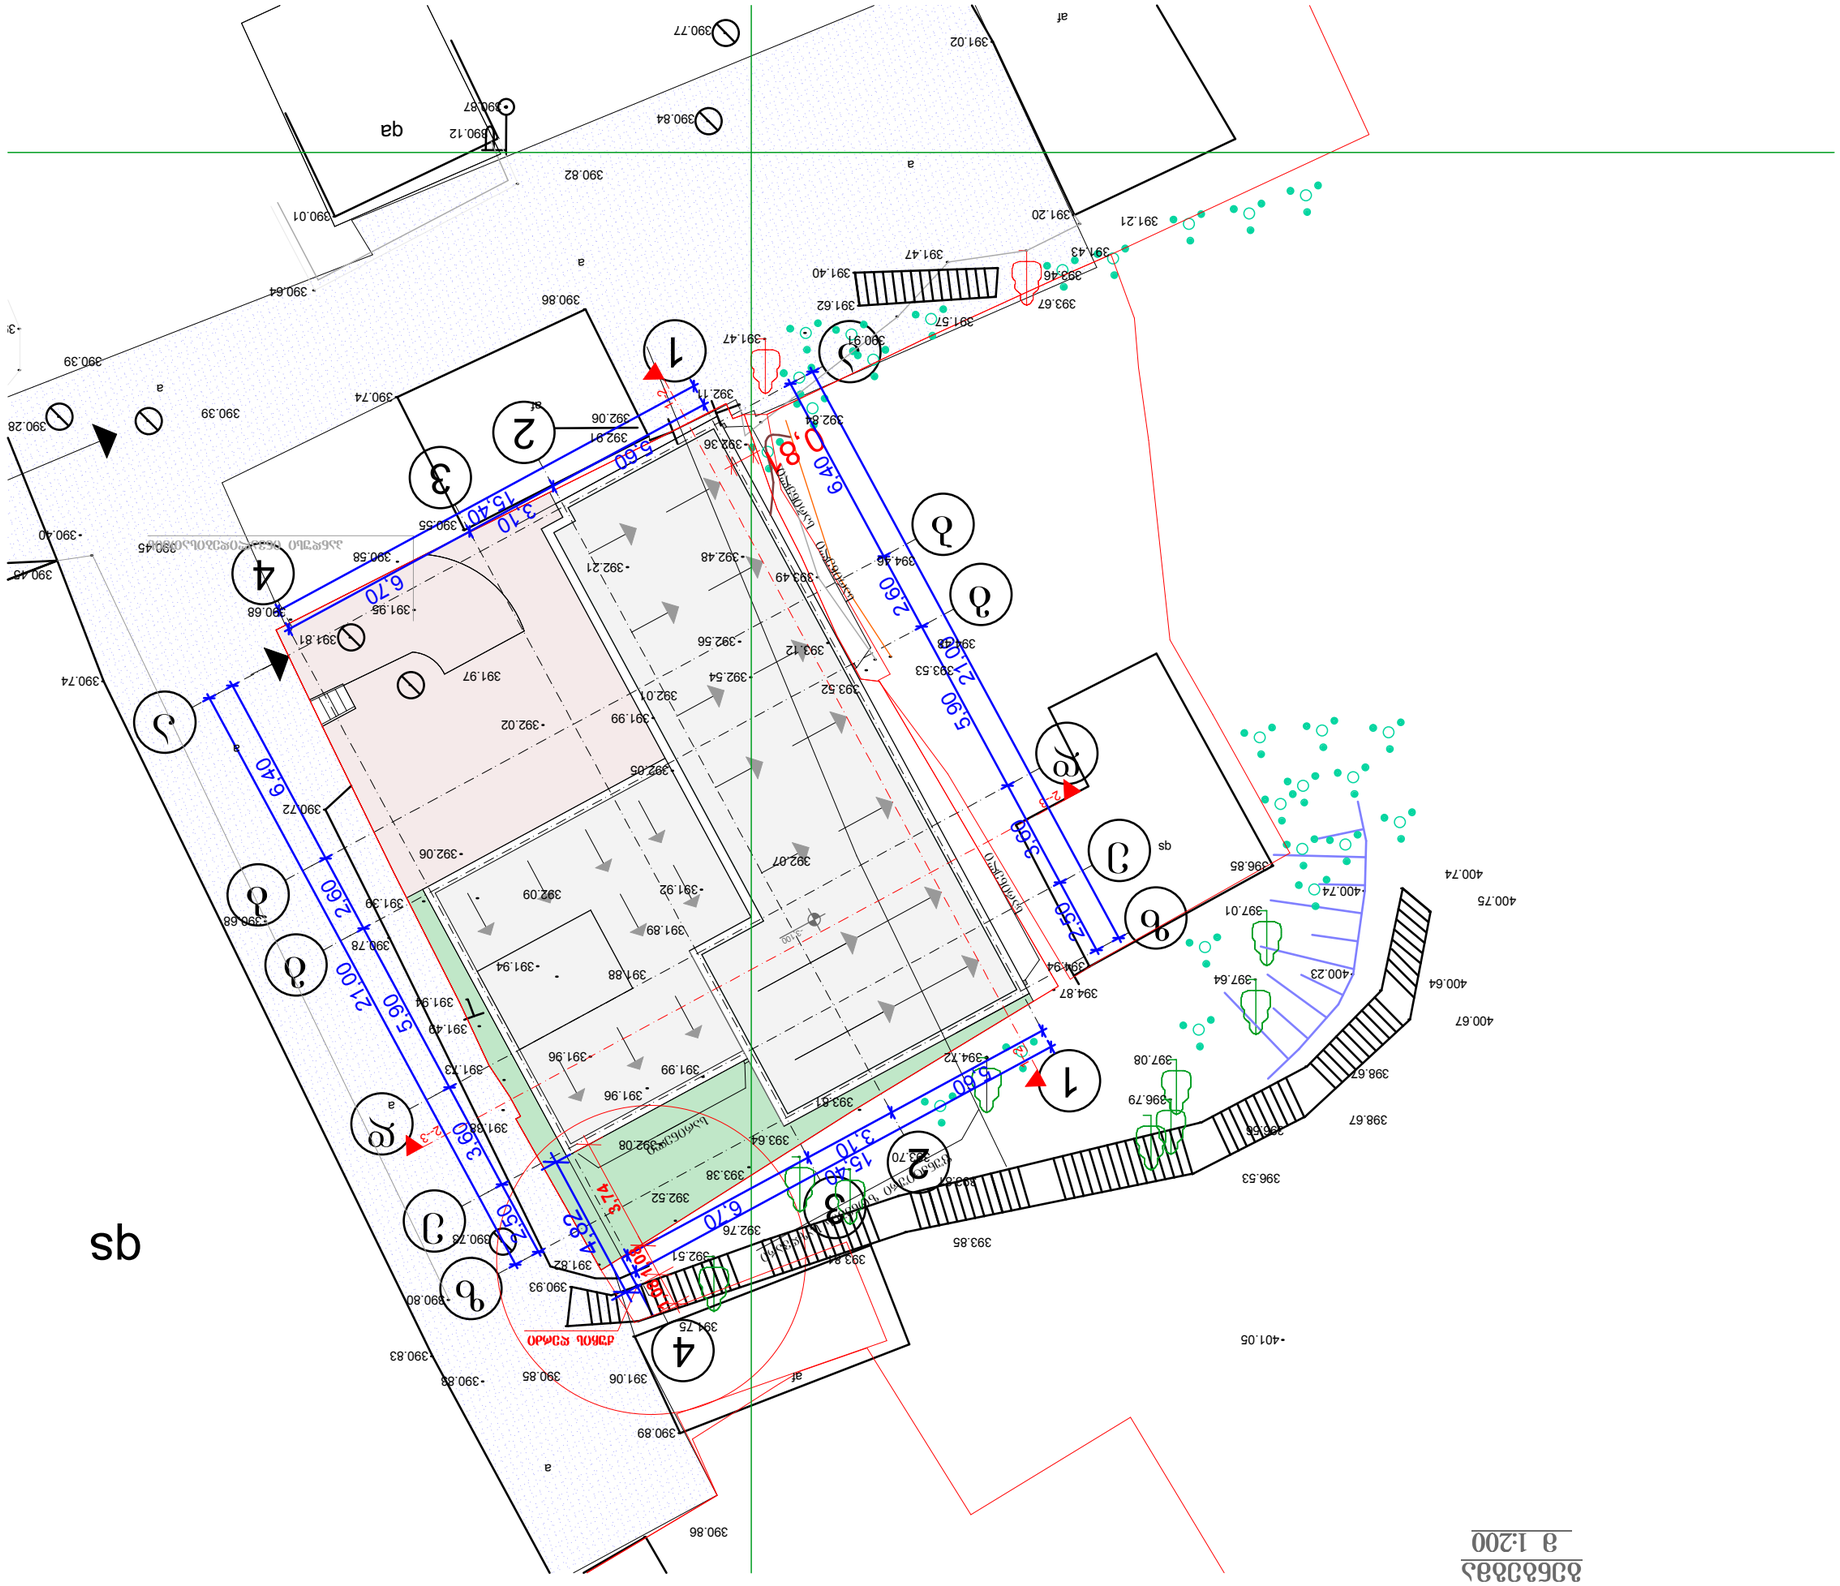
sb
qa
qs
af
a
1
2
3
4
5.60
6.40
3.10
13.40
6.70
2.60
2.10
5.90
3.60
2.50
390.77
391.02
390.84
390.12
390.87
390.82
390.01
390.64
390.86
390.39
390.28
390.74
390.45
390.55
390.58
391.81
391.97
390.68
391.98
392.91
392.06
392.36
392.84
393.49
392.48
392.21
392.56
393.12
392.54
393.52
392.01
391.99
392.02
392.05
390.72
392.06
392.07
391.92
392.09
391.89
391.88
391.94
391.96
391.99
391.73
391.49
391.94
390.78
390.68
391.82
390.93
390.80
390.83
390.88
391.06
390.85
390.89
390.86
391.47
391.57
391.62
391.40
391.47
391.20
391.21
391.43
393.16
393.67
390.91
392.17
392.84
394.46
393.53
394.28
396.85
397.01
400.74
400.75
400.23
397.64
394.87
394.72
397.08
396.79
396.58
396.53
398.67
398.62
393.85
393.70
393.64
393.81
392.08
391.84
392.51
392.76
392.52
393.38
393.81
af
a
