
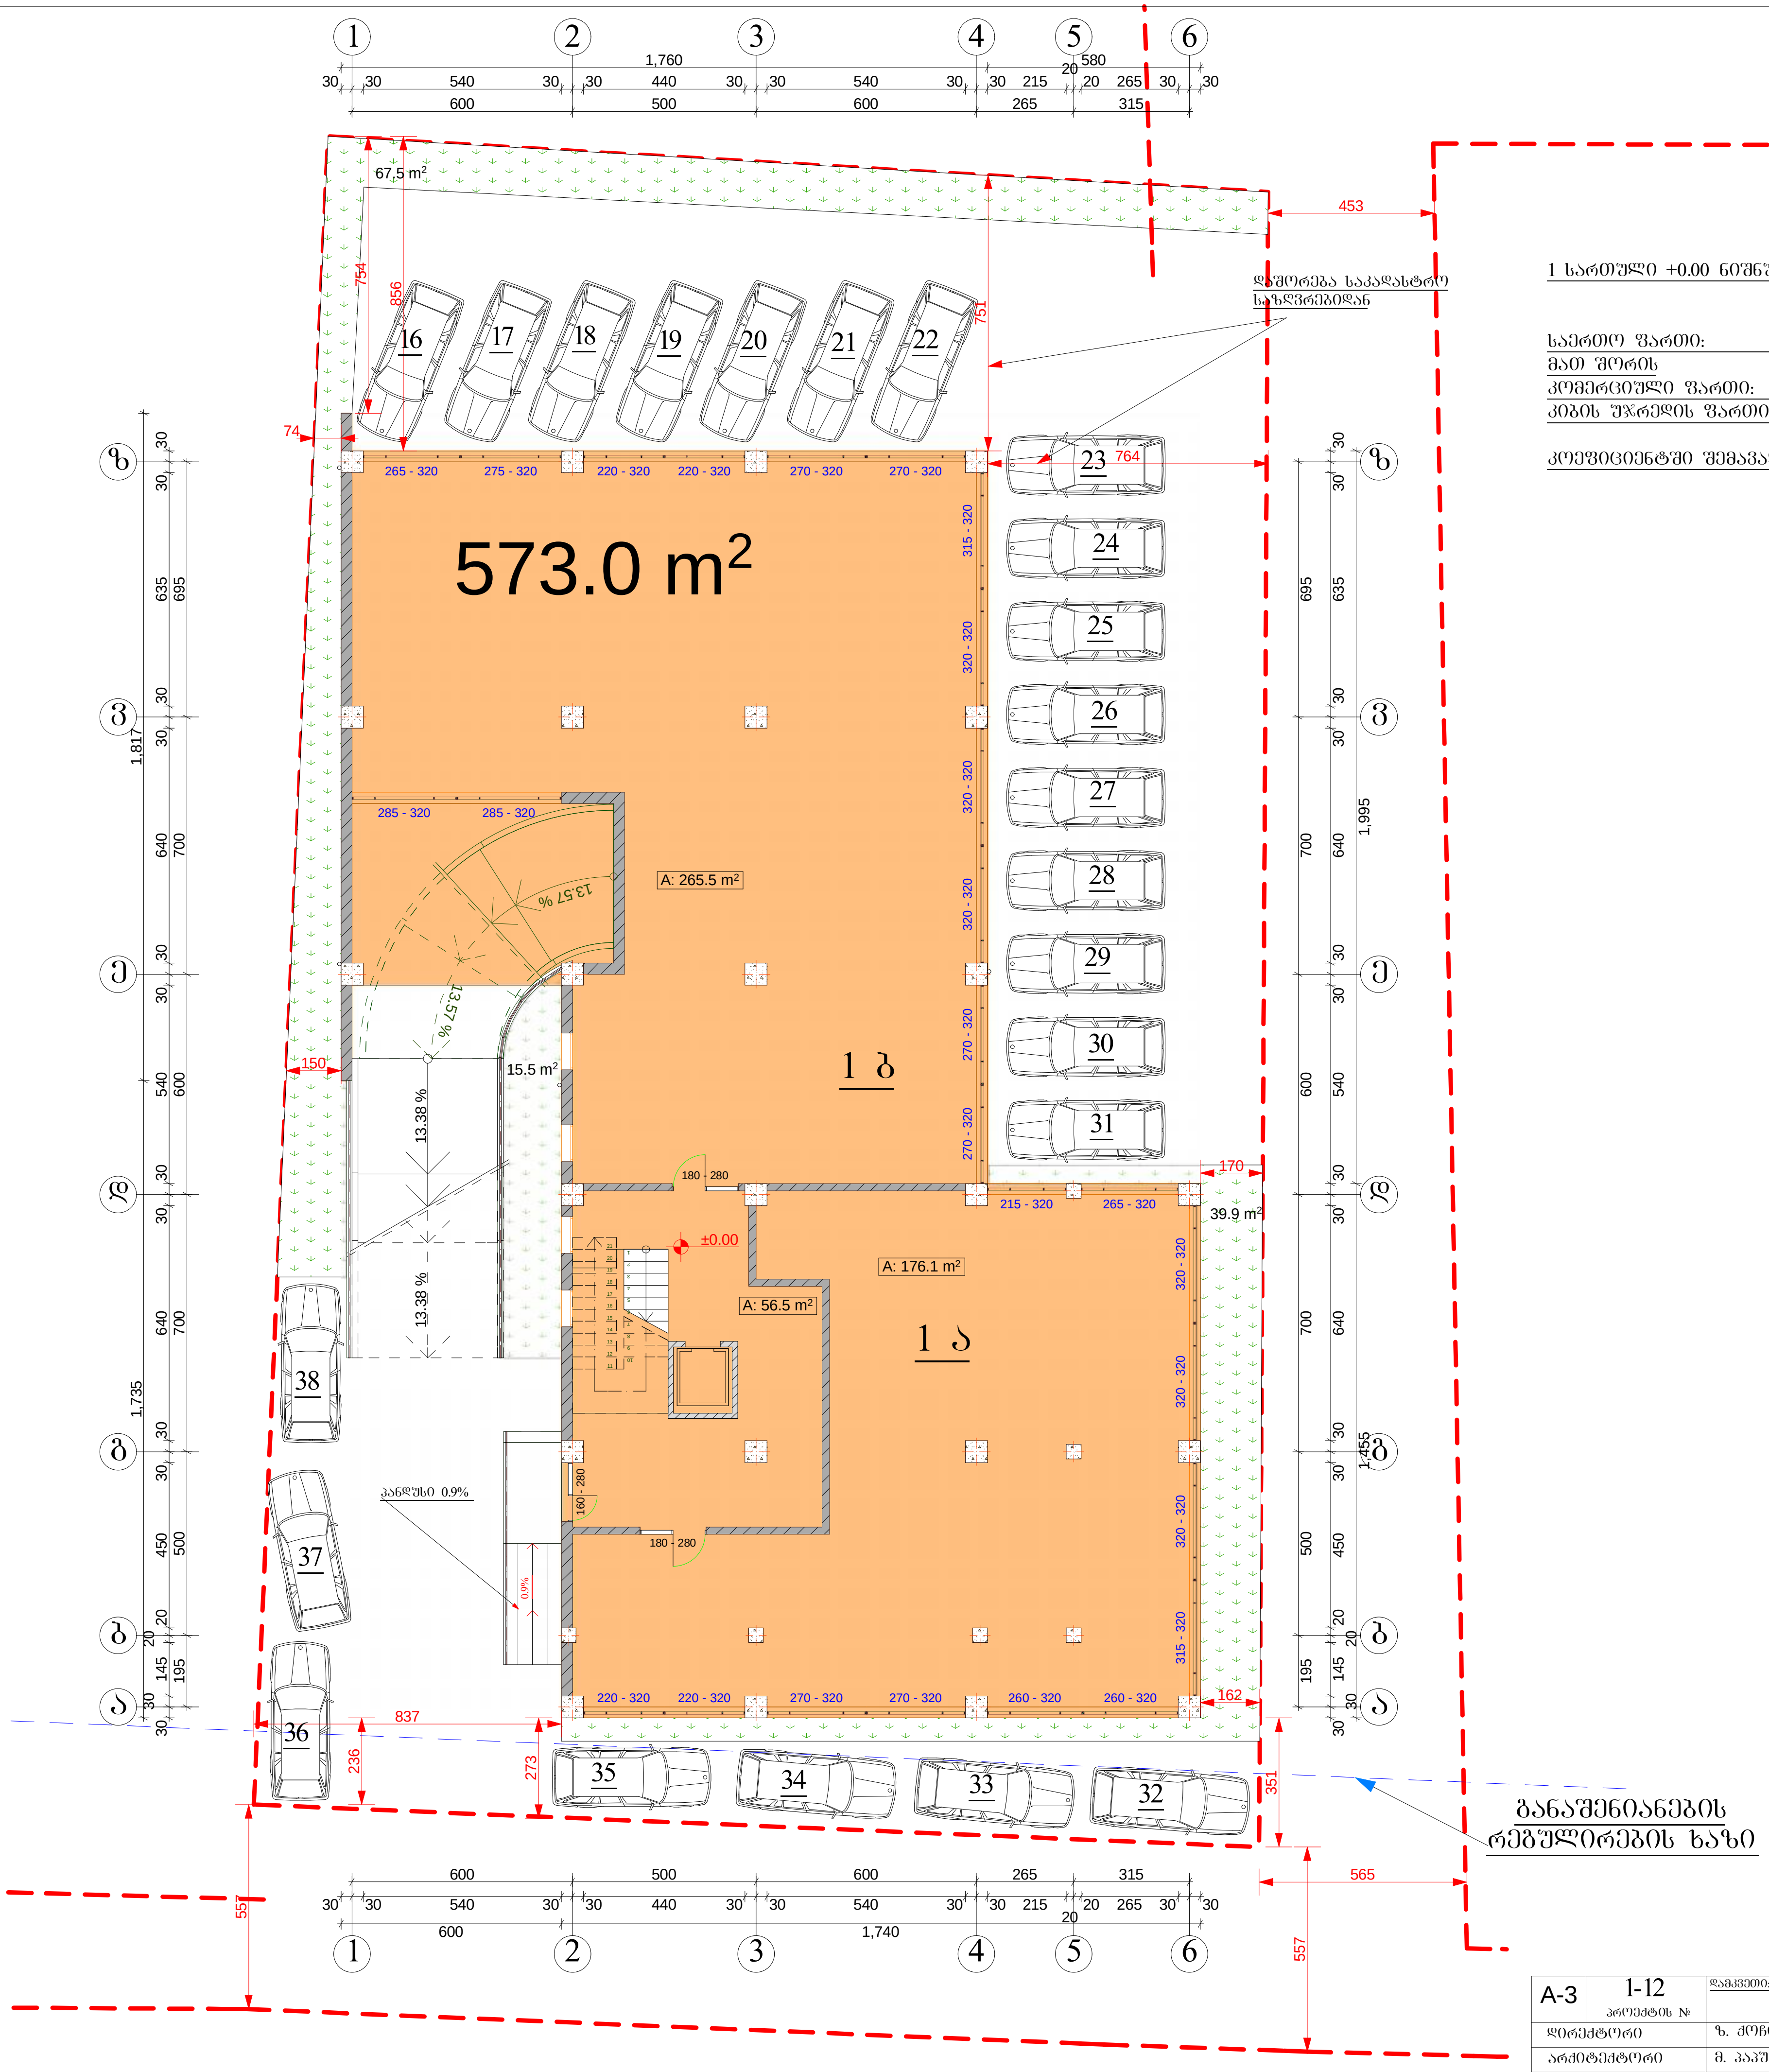


1 სართული +0.00 ნიშნულზე

საერთო ფართი: - 498.1 მ2
მათ შორის
კომერციული ფართი: - 441.6 მ2
კიბის უჯრედის ფართი: - 56.5 მ2

კოეფიციენტში შემავალი ფართი: - 573 მ2

A-3	1-12 პროექტის №	დამკვეთი: "რეალ ესთეიტ კონსტრაქშენ" "Real Estate Construction"	ნახაზი: 1 სართულის გეგმა +0,75 ნიშნულზე	პროექტის დასახელება	თარიღი 02/22/2014
დირექტორი	ზ. ქოჩიაშვილი			მრავალბინიანი საცხოვრებელი სახლი	
არქიტექტორი	მ. პაპუკაშვილი			ქ. თბილისი, სოფელი დიღომი, ნაკვეთი 034/698	
			"Real Estate Construction" თბილისი, დიღომი, სამხედრო გზისა და ახმეტელის ქუჩის გადაკვეთა ტელ: (+995) 599 555 574	მასშტაბი 1-200	სტადია არქიტექტურული პროექტი
				ინდექსი	ფურც. № 10

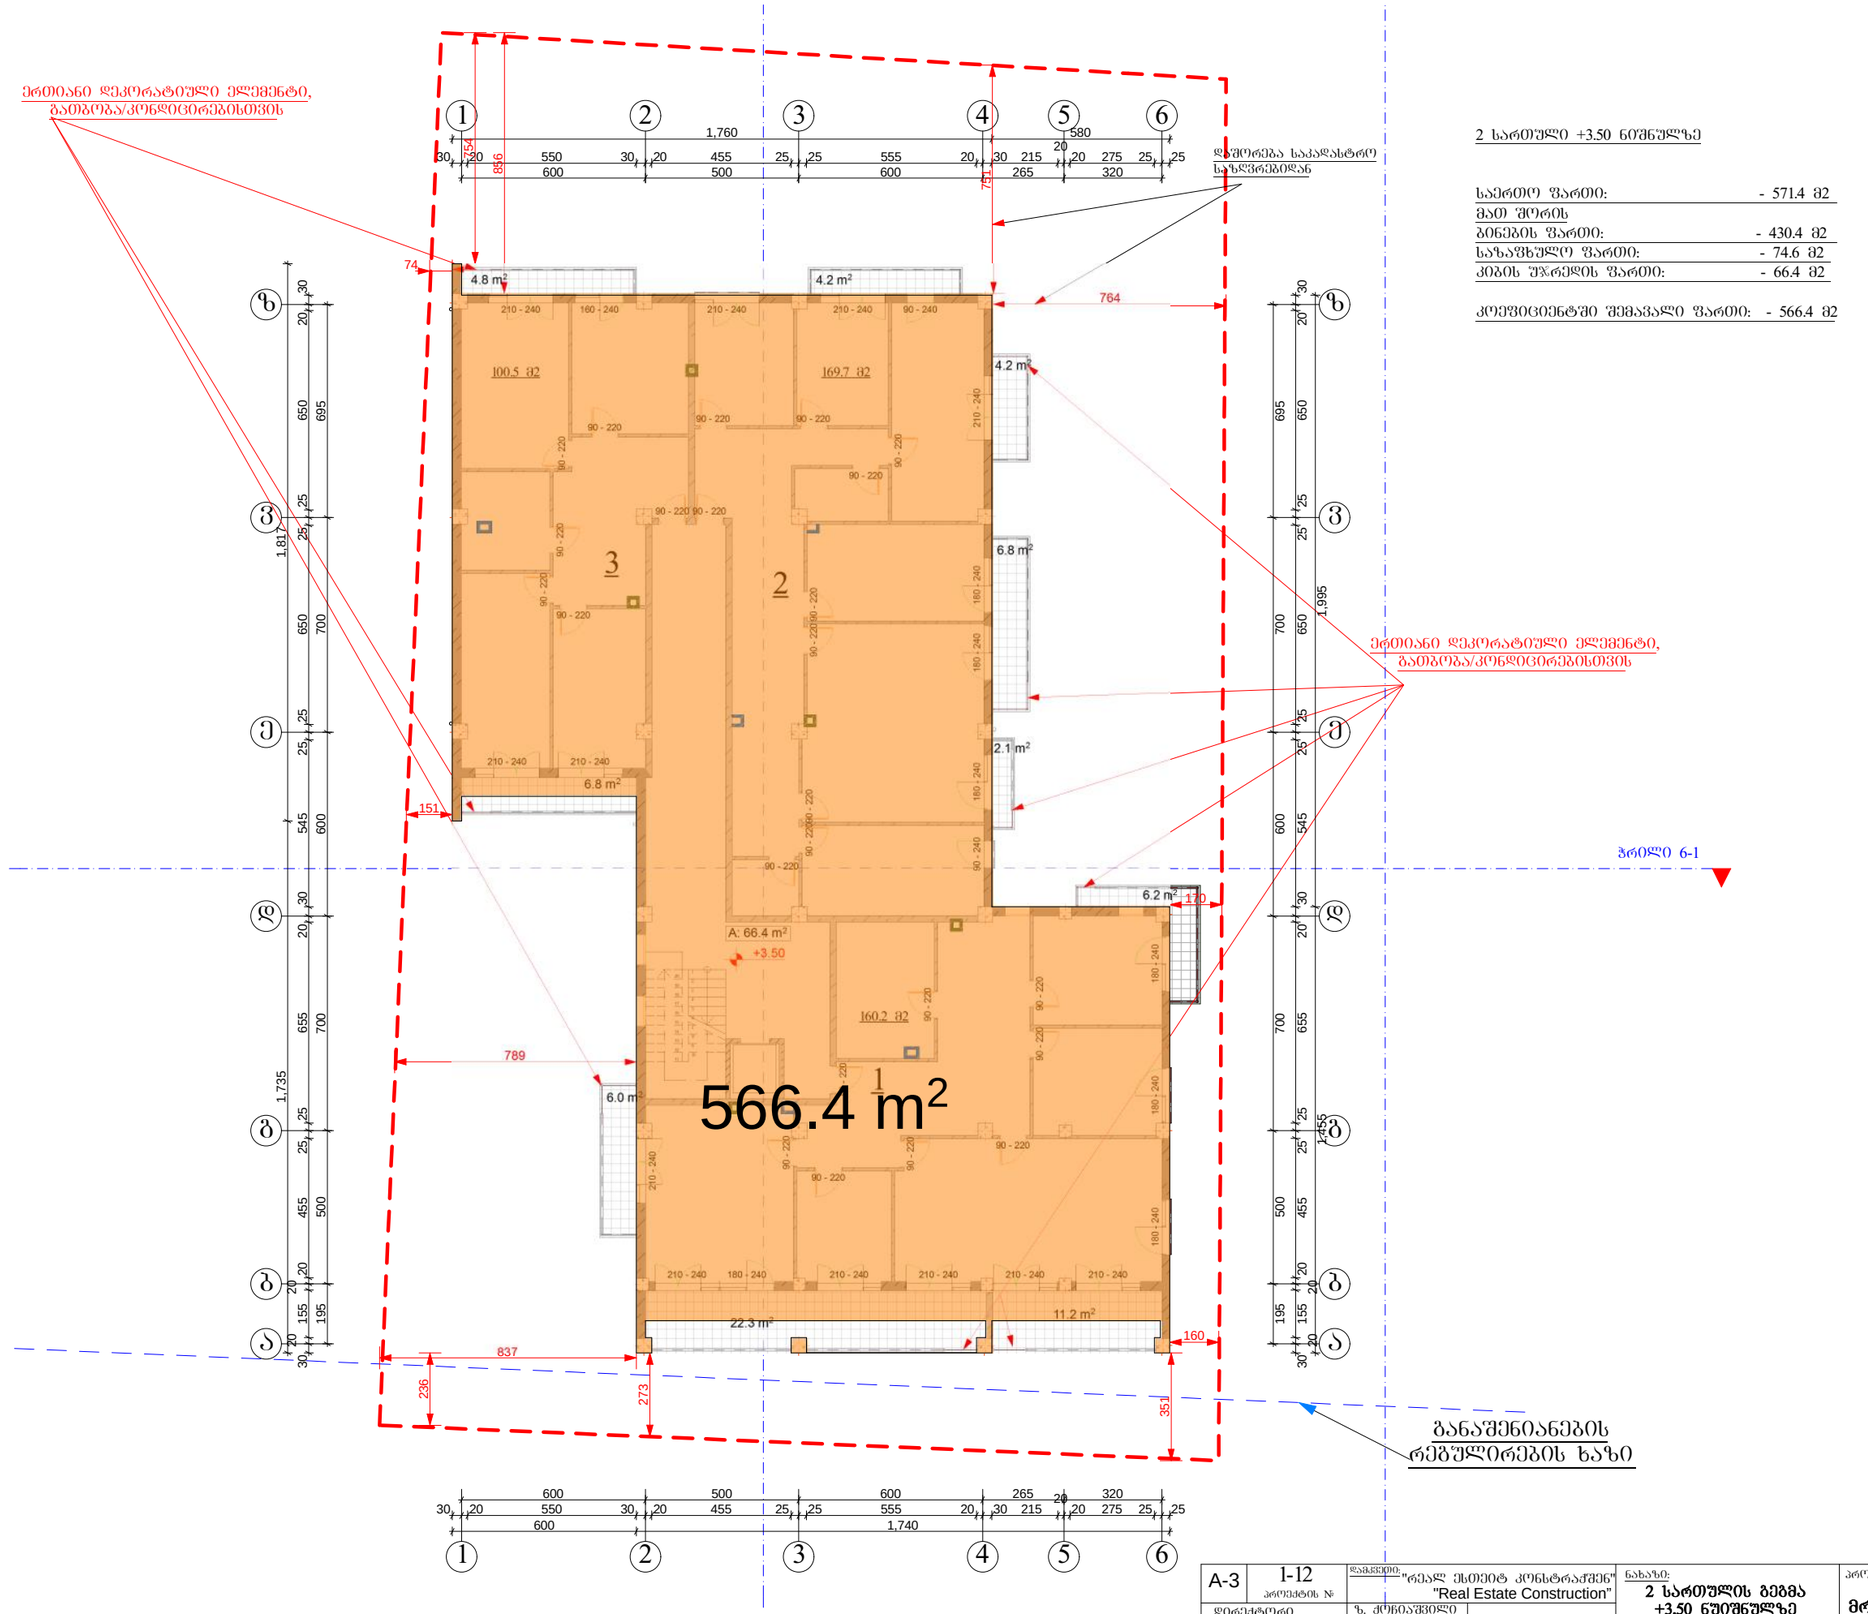

2 სართული +3.50 ნიშნულზე

საერთო ფართი:	- 571.4 მ2
მათ შორის	
ბინების ფართი:	- 430.4 მ2
საზაფხულო ფართი:	- 74.6 მ2
კიბის უჯრედის ფართი:	- 66.4 მ2
კოეფიციენტში შემავალი ფართი:	- 566.4 მ2

A-3	1-12 პროექტის №	დამკვეთი: "რეალ ესთეიტ კონსტრაქშენ" "Real Estate Construction"	
დირექტორი		ზ. ქოჩიაშვილი	
კონსტრუქტორი		მ. პაპუაშვილი	


ნახაზი: **2 სართულის გეგმა +3,50 ნუშნულზე**

"Real Estate Construction"
თბილისი, ღიღომი, საცხენოს გზისა და ახმეტელების ქუჩის გაერთიანება
ტელ: (+995) 599 555 574

პროექტის დასახელება: **მრავალბინიანი საცხოვრებელი სახლი**
ქ. თბილისი, სოფელი ღიღომი, ნაკვეთი 034/698

თარიღი 02/22/2014

მასშტაბი	სტადია	ინდექსი	ფურც.
1-200	არქიტექტურული პროექტი		№ 11

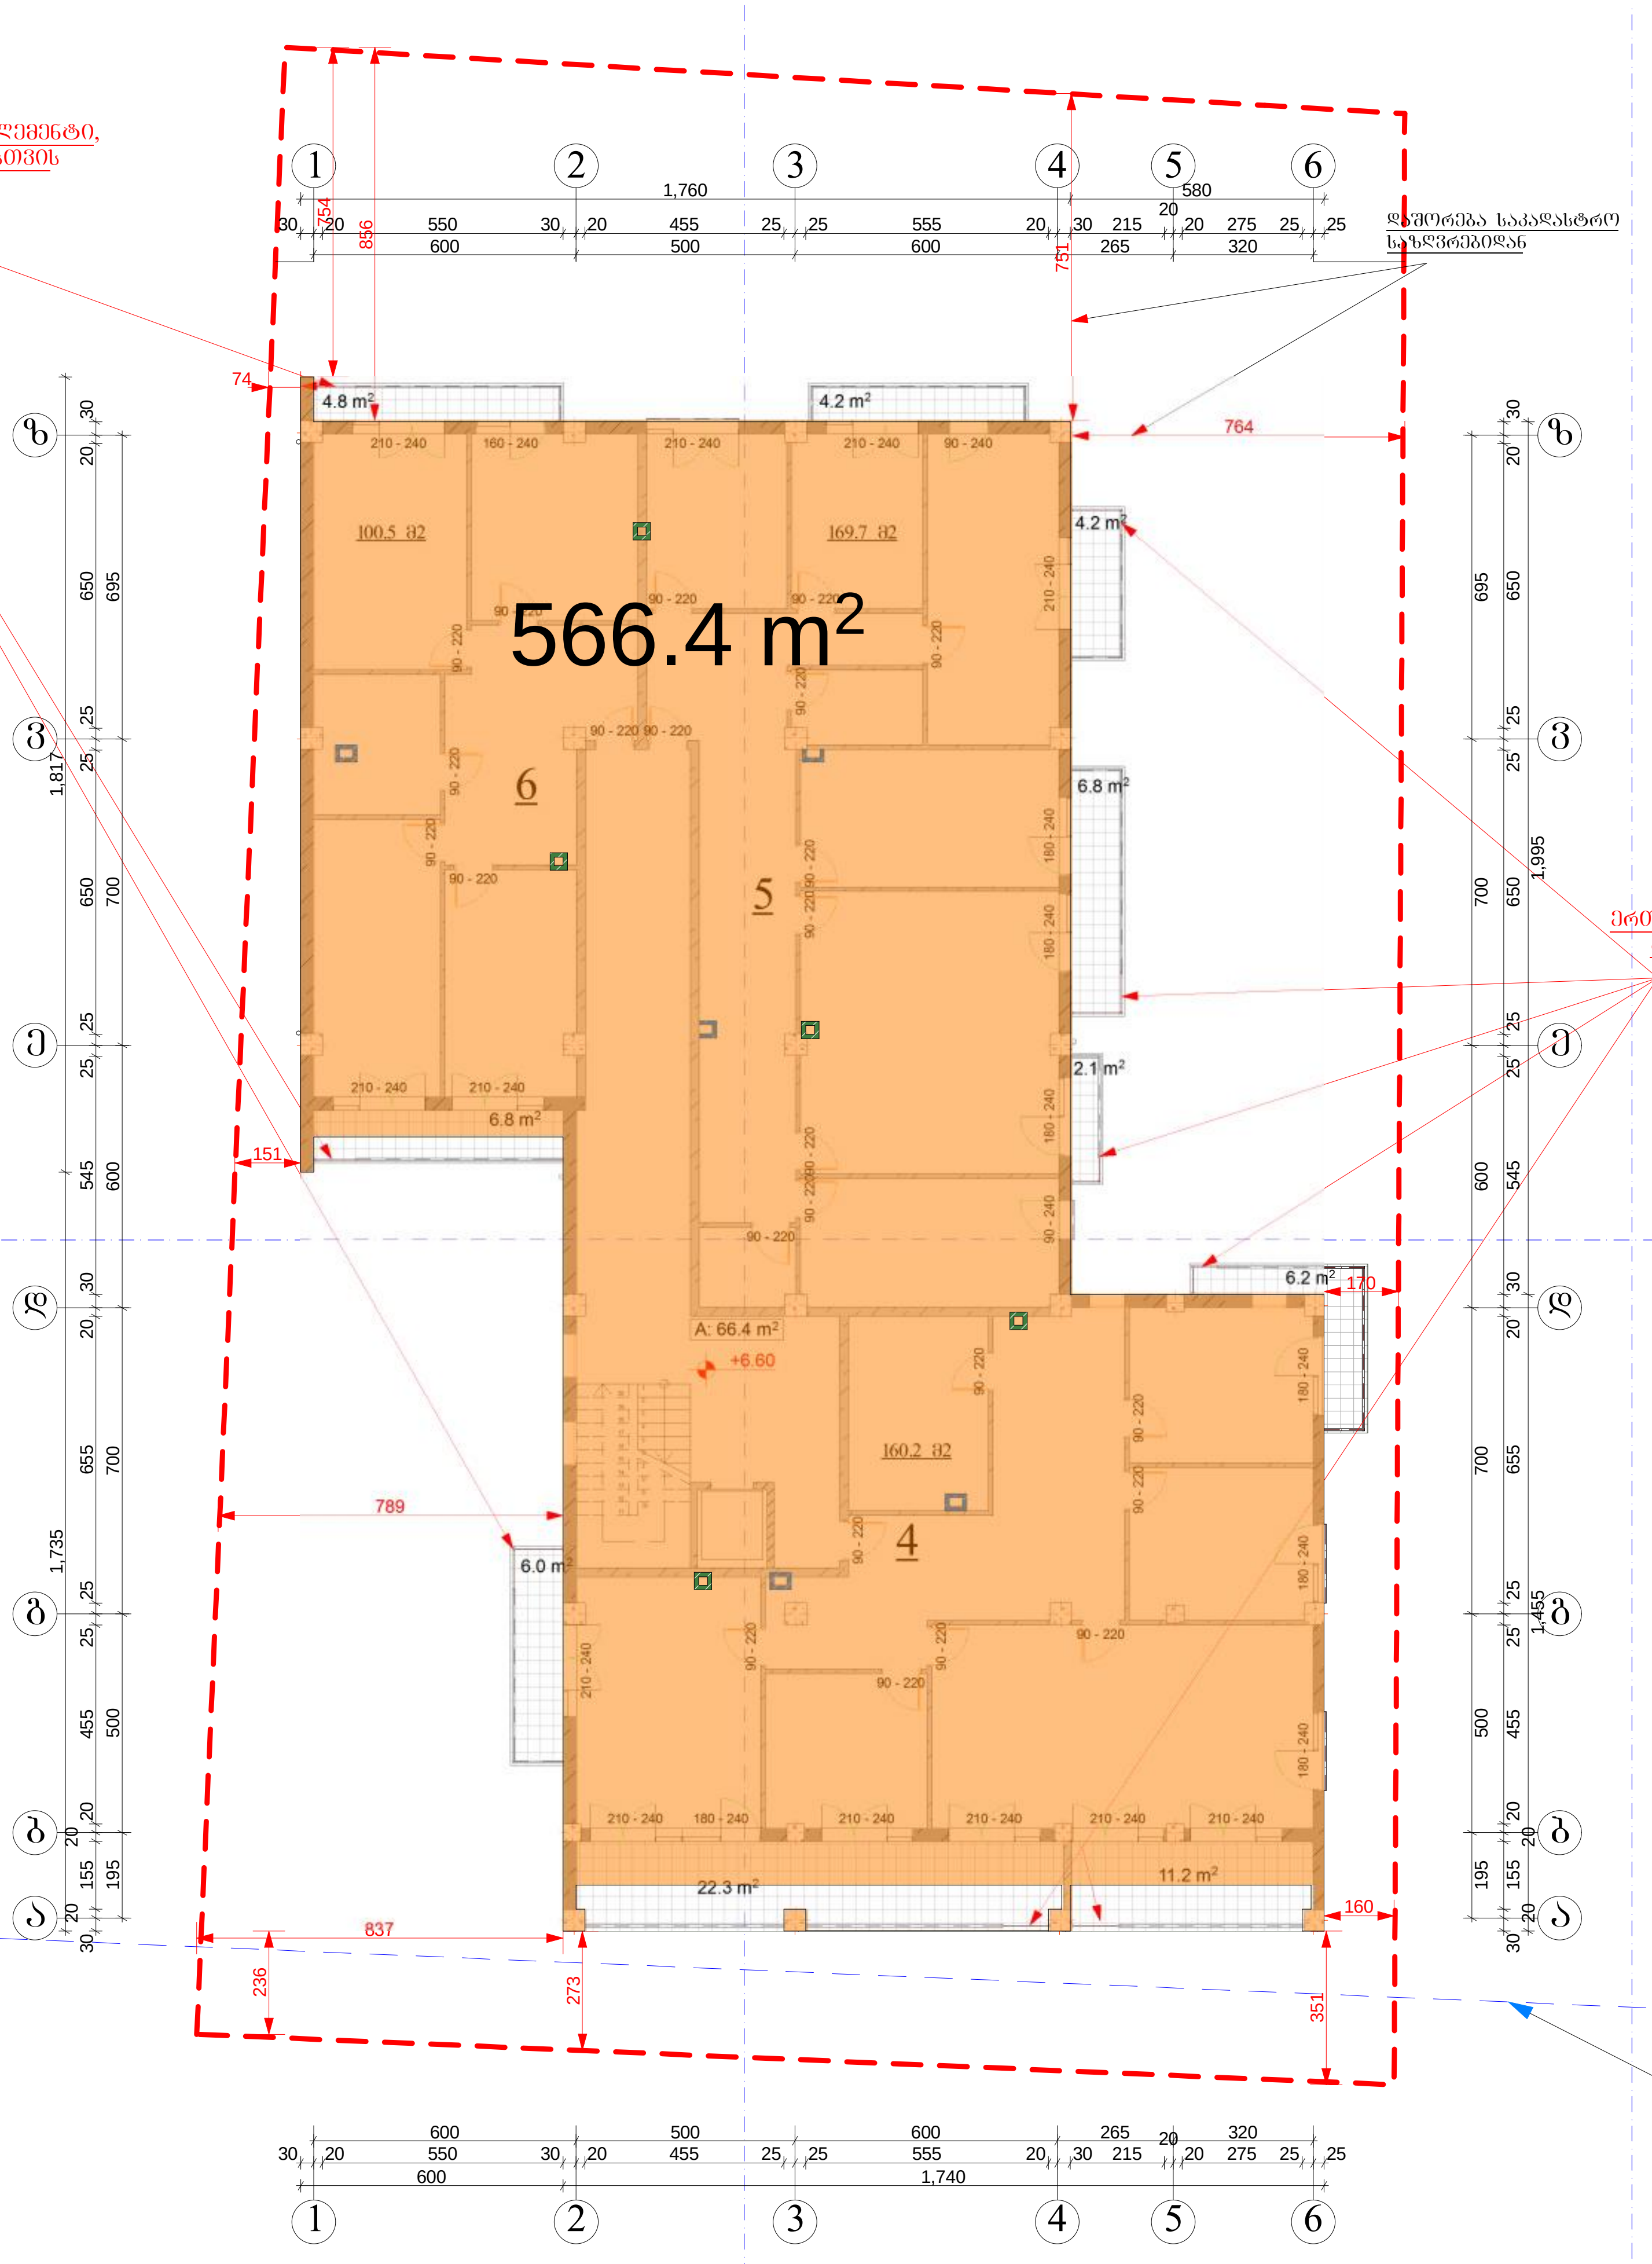

3 სართული +6.60 ნიშნულზე


საერთო ფართი:	- 571.4 მ2
მათ შორის	
ბინების ფართი:	- 430.4 მ2
საზაფხულო ფართი:	- 74.6 მ2
კიბის უჯრედის ფართი:	- 66.4 მ2

კოეფიციენტში შემავალი ფართი: - 566.4 მ2

A-3	1-12 პროექტის №	დამკვეთი: "რეალ ესთეიტ კონსტრაქშენ" "Real Estate Construction"	ნახაზი: 3 სართულის გეგმა +6,60 ნიშნულზე	პროექტის დასახელება მრავალბინიანი საცხოვრებელი სახლი ქ. თბილისი, სოფელი დიღომი, ნაკვეთი 034/698		თარიღი	02/22/2014
დირექტორი		ზ. ქოჩიაშვილი					
არქიტექტორი		მ. პაპუკაშვილი					
			"Real Estate Construction" თბილისი, დიღომი, სამხედრო გზისა და ახმეტელის ქუჩის გადაკვეთა ტელ: (+995) 599 555 574	მასშტაბი 1-200	სტადია არქიტექტურული პროექტი	ინდექსი	ფურც. № 12

5 სართული +12.80 ნიშნულზე

საერთო ფართი:	- 568 მ2
მათ შორის	
ბინების ფართი:	- 430.6 მ2
საზაფხულო ფართი:	- 71 მ2
კიბის უჯრედის ფართი:	- 66.4 მ2
კოეფიციენტში შემავალი ფართი:	- 566.4 მ2

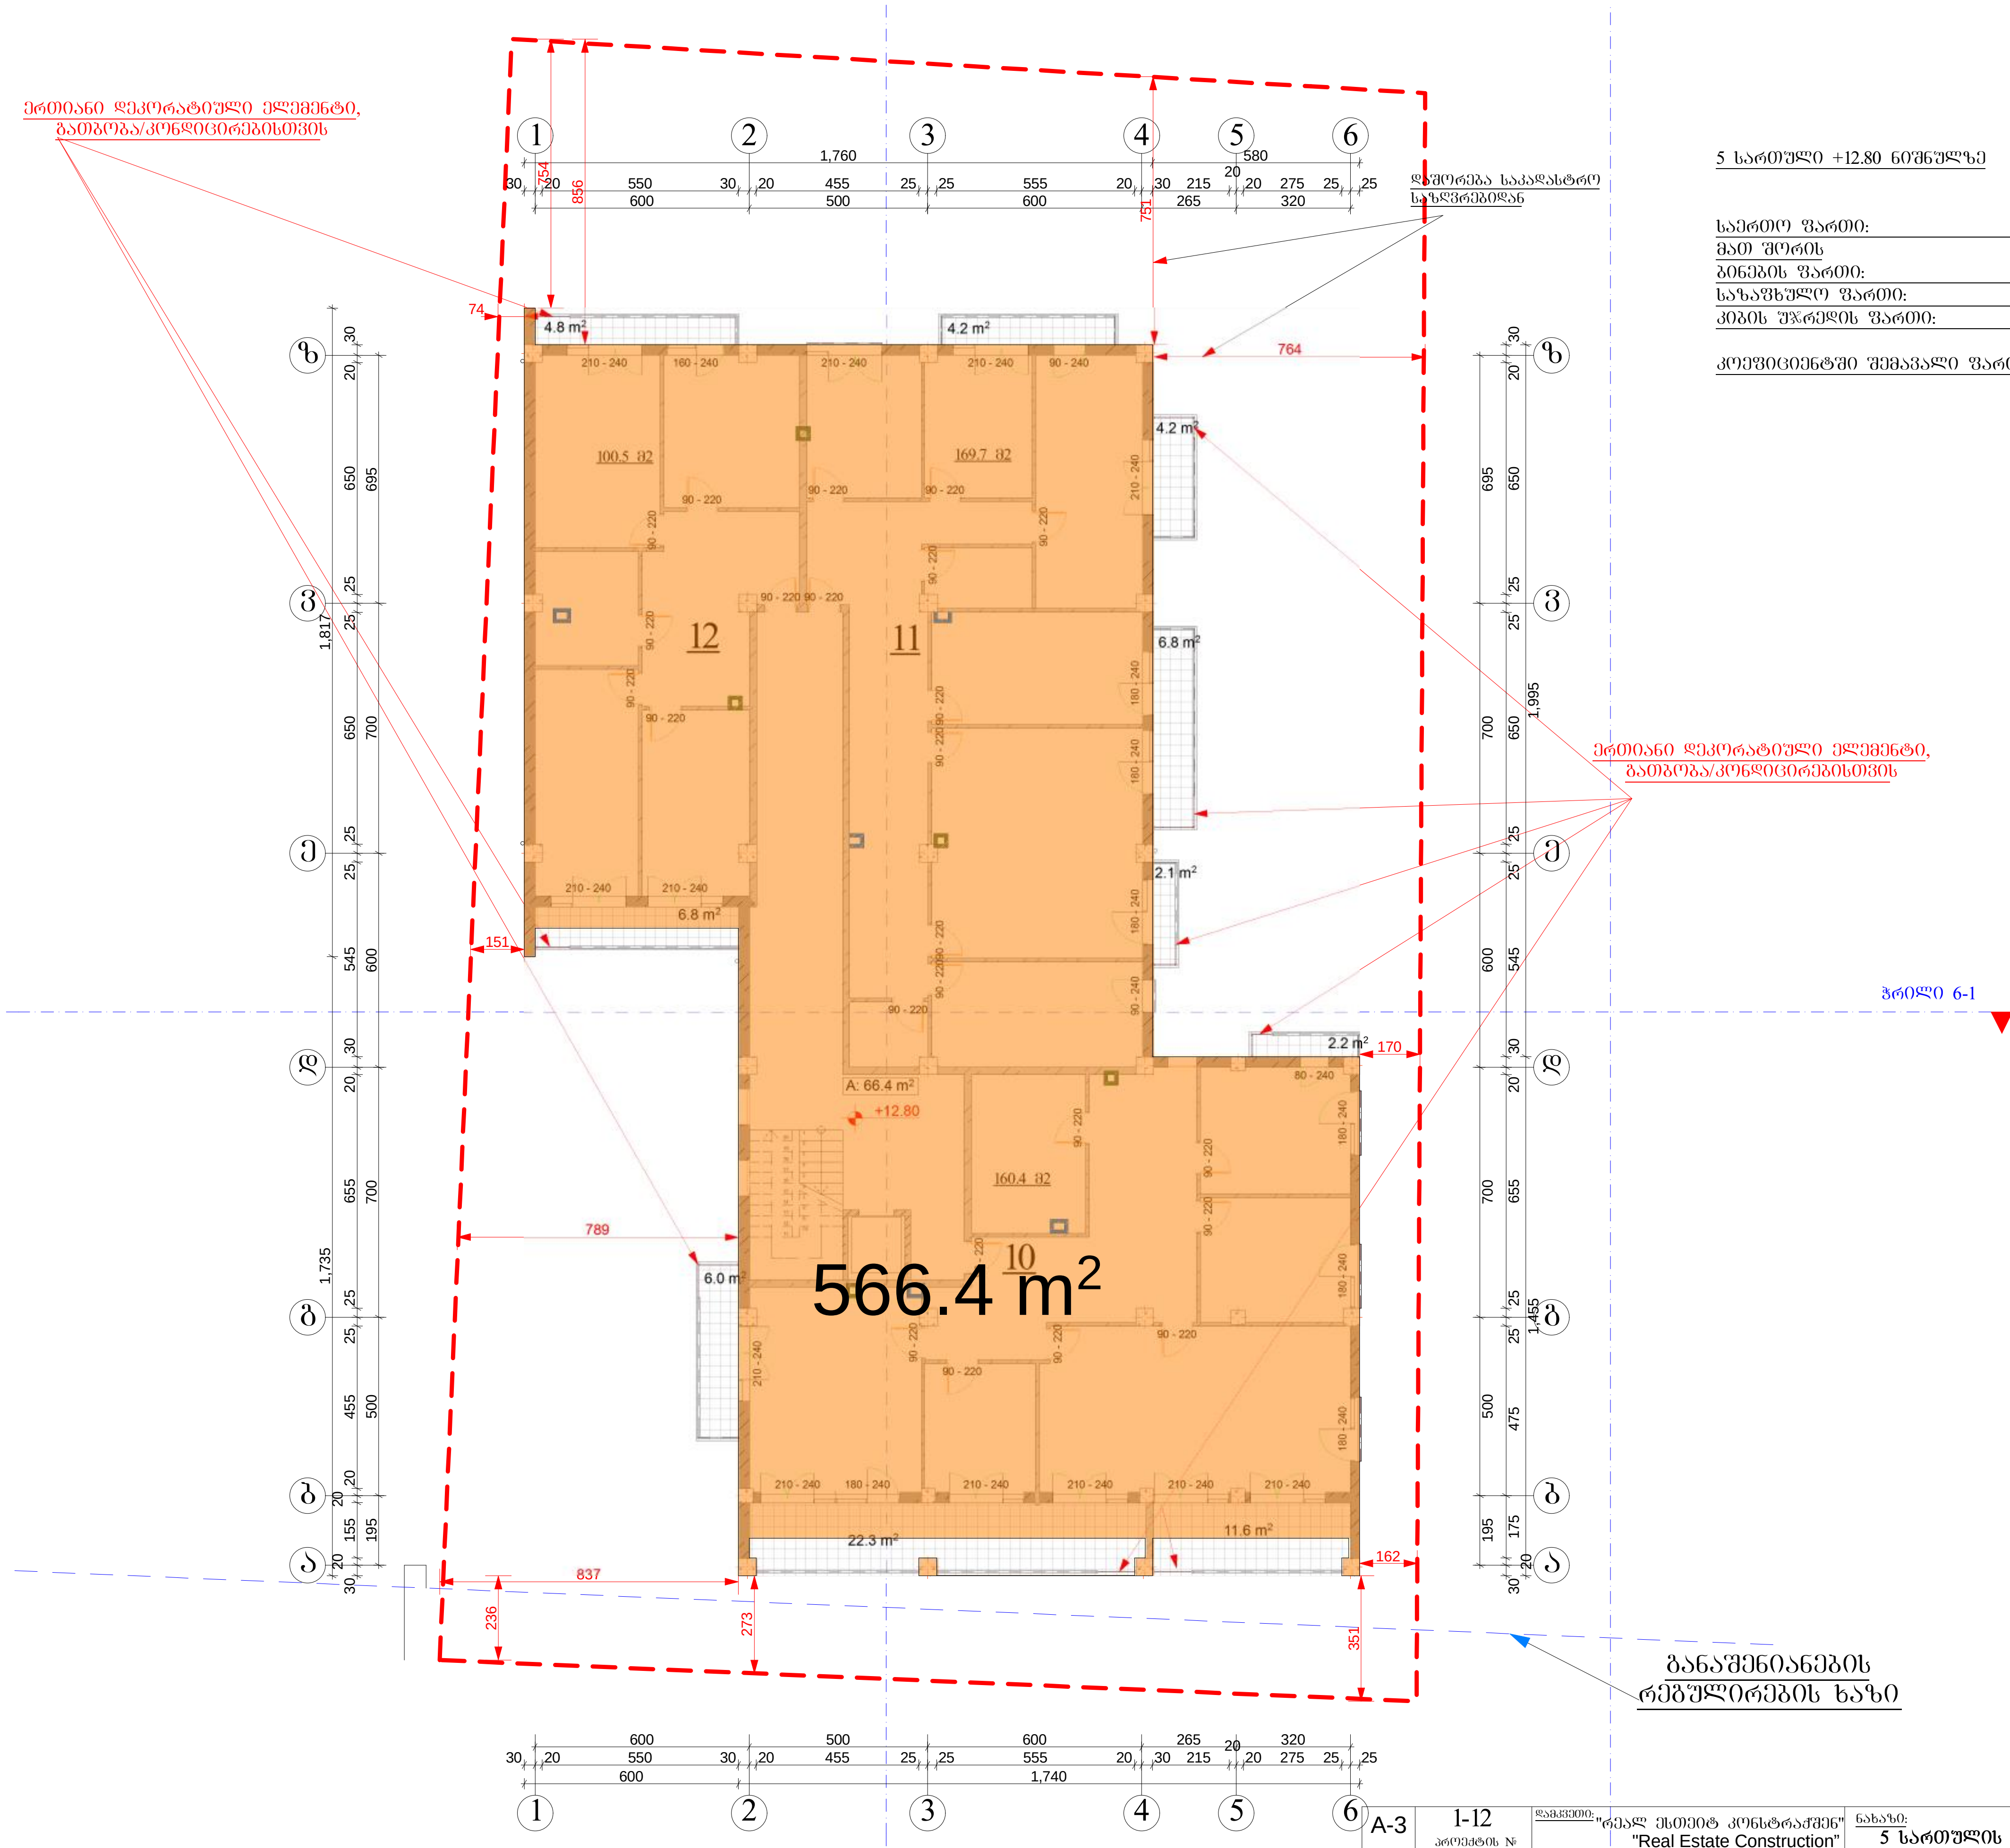

A-3	1-12 პროექტის №	დამკვეთი: "რეალ ესთეიტ კონსტრაქშენ" "Real Estate Construction"	ნახაზი: 5 სართულის გეგმა +12,80 ნიშნულზე	პროექტის დასახელება: მრავალბინიანი საცხოვრებელი სახლი ქ. თბილისი, სოფელი დიღომი, ნაკვეთი 034/698	თარიღი 02/22/2014
დირექტორი	ზ. ქოჩიაშვილი				
არქიტექტორი	მ. პაპუკაშვილი				

"Real Estate Construction" თბილისი, დიღომი, სამხედრო გზისა და ახმეტელის ქუჩის გადაკვეთა ტელ: (+995) 599 555 574	მასშტაბი	სტადია	ინდექსი	ფურც.
	1-200	არქიტექტურული პროექტი		№ 14

ერთიანი დეკორატიული ელემენტი, გათბობა/კონდიციონერებისთვის

ერთიანი დეკორატიული ელემენტი, გათბობა/კონდიციონერებისთვის

დაშორება საკადასტრო საზღვრებიდან

6 სართული +15.90 ნიშნულზე

საერთო ფართი:	- 578.2 მ2
მათ შორის	
ბინების ფართი:	- 393.2 მ2
საზოგადო ფართი:	- 118.9 მ2
კიბის უჯრედის ფართი:	- 66.1 მ2
კოეფიციენტში შემავალი ფართი:	- 506.9 მ2

101.4 მ2

169.2 მ2

122.6 მ2

A: 66.1 m²

+15.90

506.9 m²

62.5 m²

27.5 m²

4.8 m²

4.2 m²

6.8 m²

2.1 m²

15

14

13

1,760

1,415

1,995

1,250

1,817

764

789

717

837

485

160

152

151

74

441

478

255


525

341

პრილი 6-1

განაშენიანების რეგულირების ხაზი

A-3	I-12 პროექტის №	დამკვეთი:	"Real Estate Construction"	ნახაზი: **სართების გეგმა +15,90 ნიშნულზე**	პროექტის დასახელება: **მრავალბინიანი საცხოვრებელი სახლი** ქ. ობილისი, სოფელი დიღომი, ნაკვეთი 034/698
დირექტორი		ზ. ჟოჭიაშვილი			თარიღი 02/22/2014
არქიტექტორი		მ. პაპუაშვილი			
				"Real Estate Construction" ობილისი, დიღომი, ნაძალადევის ქუჩა და ახმეტელის ქუჩის გაკვეთა ტელ: (+995) 599 555 574	მასშტაბი 1-200 / სტადია არქიტექტურული პროექტი / ნწილის / ფურც. № 15

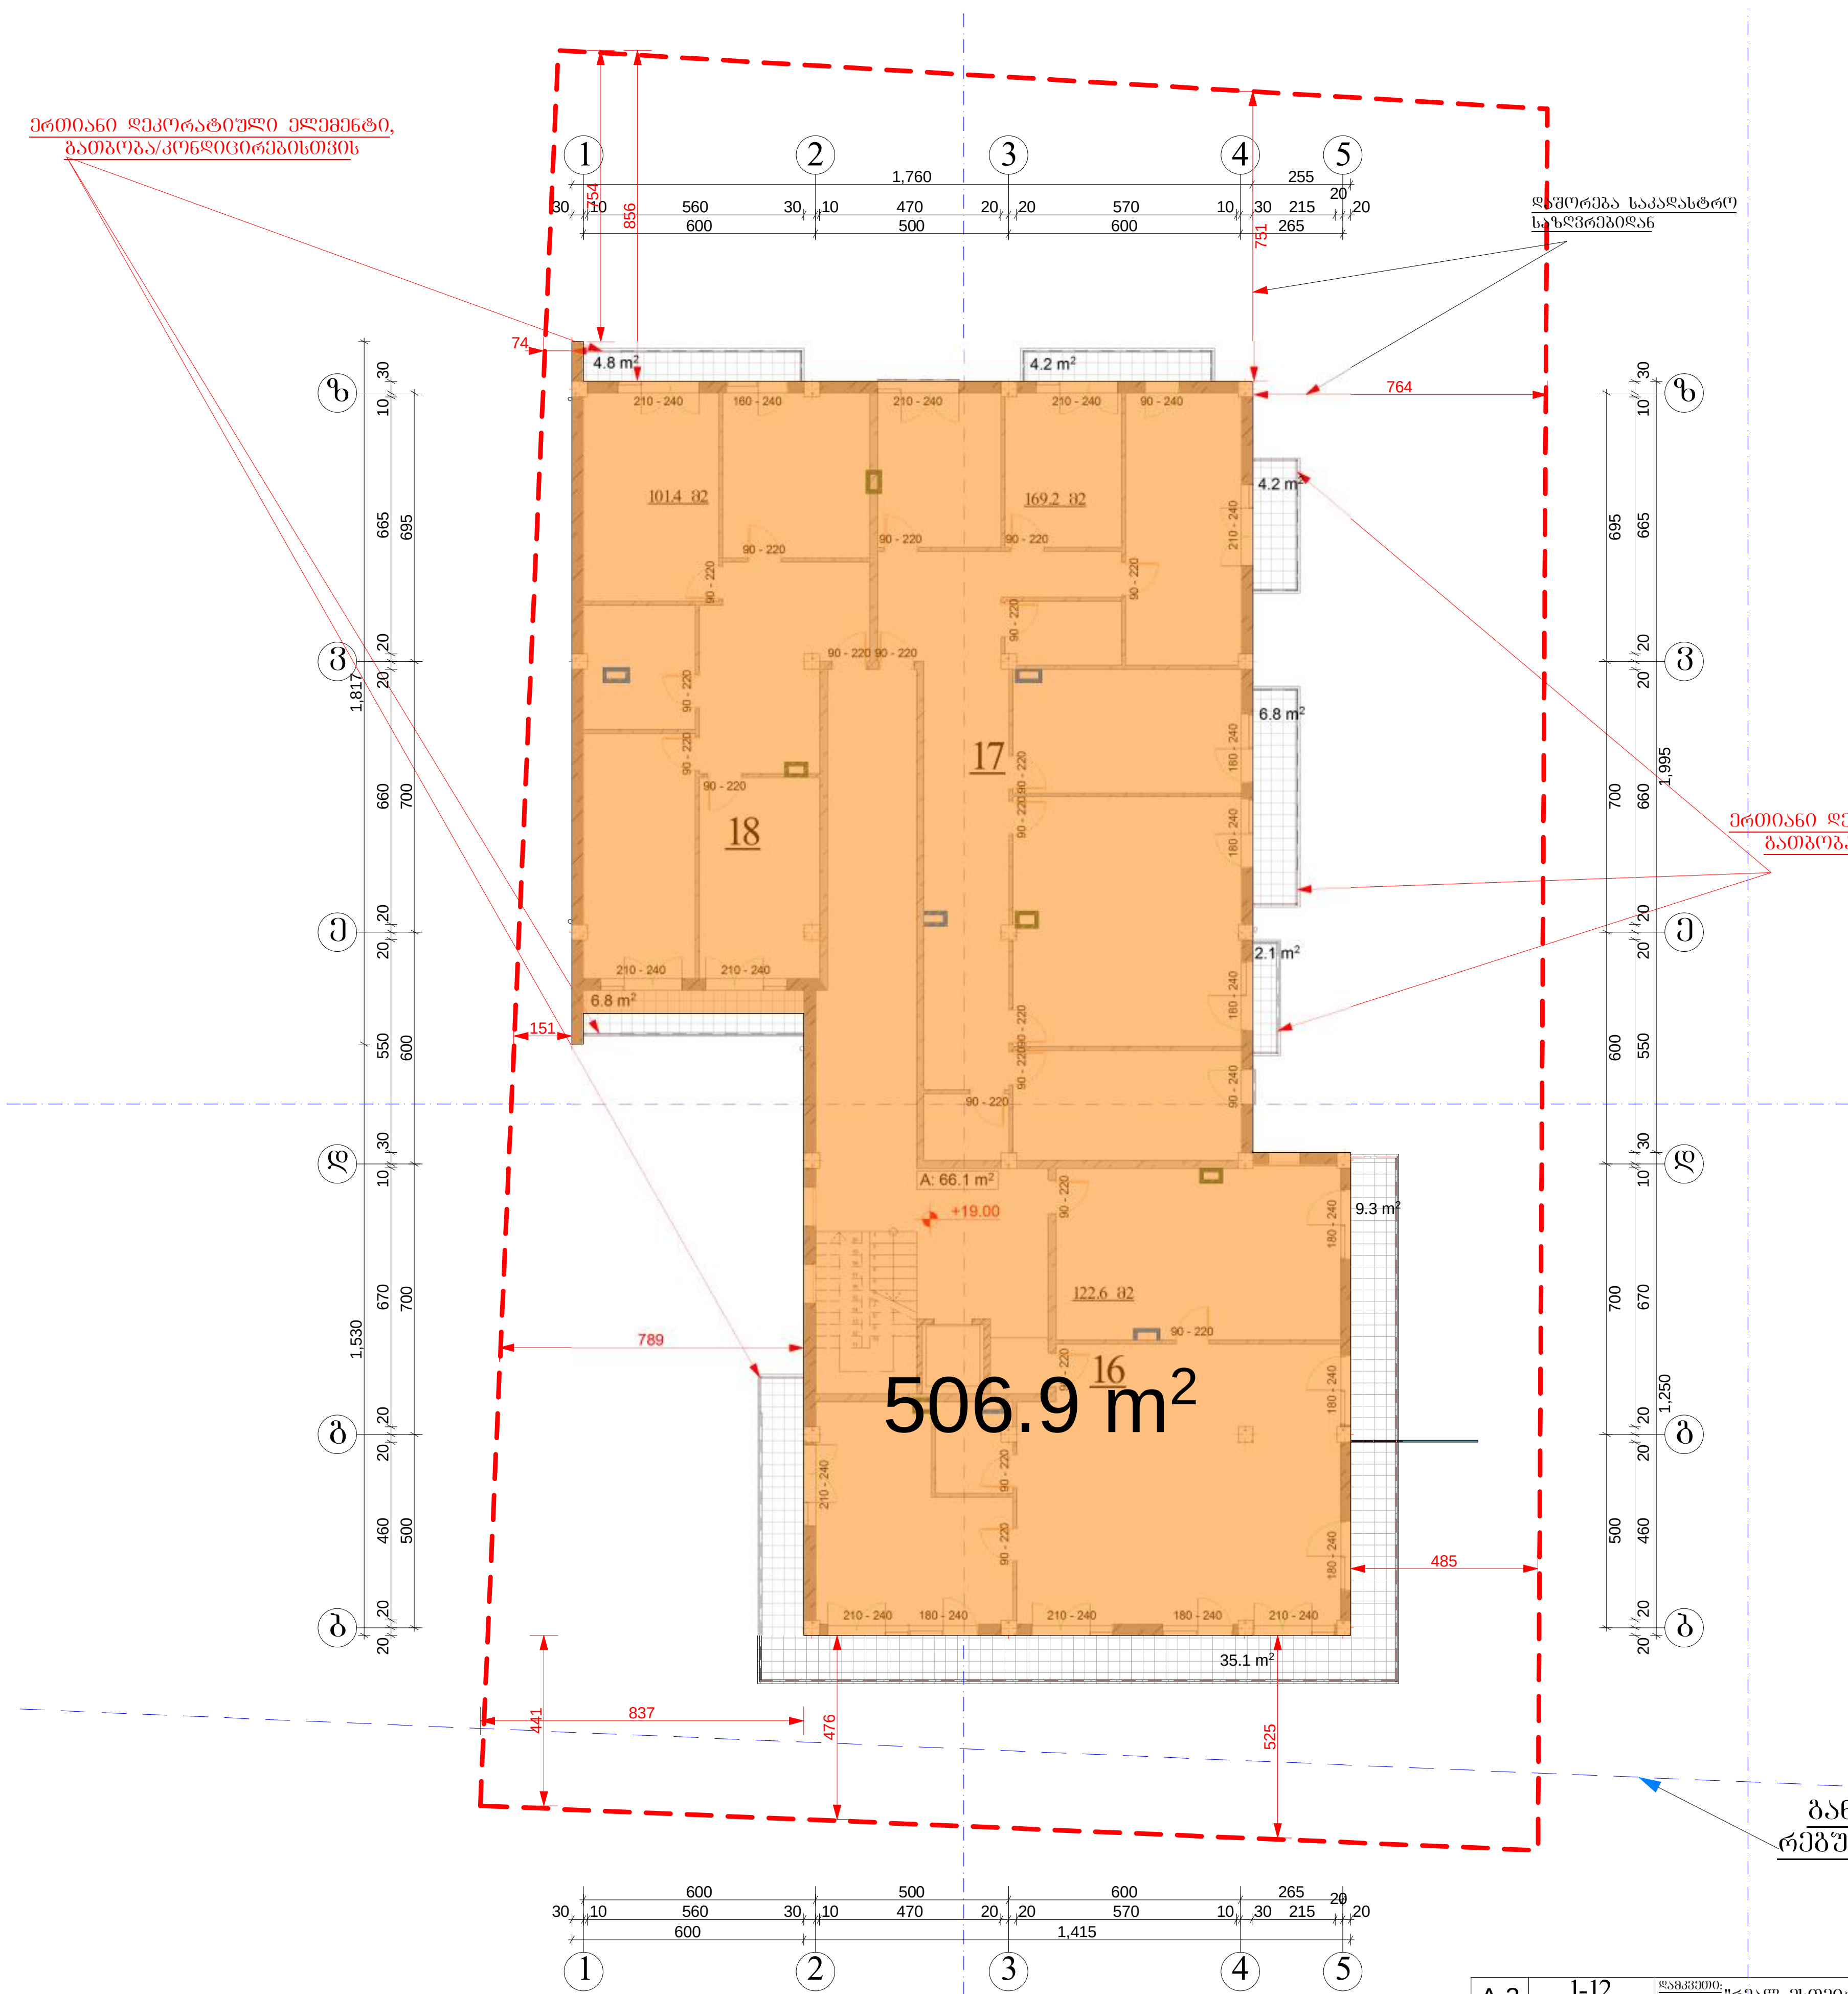


7 სართული +19.00 ნიშნულზე

საერთო ფართი:	- 532.6 მ2
მათ შორის	
ბინების ფართი:	- 393.2 მ2
საზაფხულო ფართი:	- 73.3 მ2
კიბის უჯრედის ფართი:	- 66.1 მ2

კოეფიციენტში შემავალი ფართი: - 506.9 მ2


A-3	1-12 პროექტის №	დამკვეთი: "რეალ ესთეიტ კონსტრაქშენ" "Real Estate Construction"	ნახაზი: 7 სართულის გეგმა +19,00 ნიშნულზე	პროექტის დასახელება — თარიღი 02/22/2014
დირექტორი		ზ. ქოჩიაშვილი		მრავალბინიანი საცხოვრებელი სახლი ქ. თბილისი, სოფელი დიღომი, ნაკვეთი 034/698
		მ. პაპუკაშვილი	"Real Estate Construction" თბილისი, დიღომი, სამხედრო გზისა და ახმეტელის ქუჩის გადაკვეთა ტელ: (+995) 599 555 574	მასშტაბი 1-200 · სტადია არქიტექტურული პროექტი · ინდექსი · ფურც. № 16

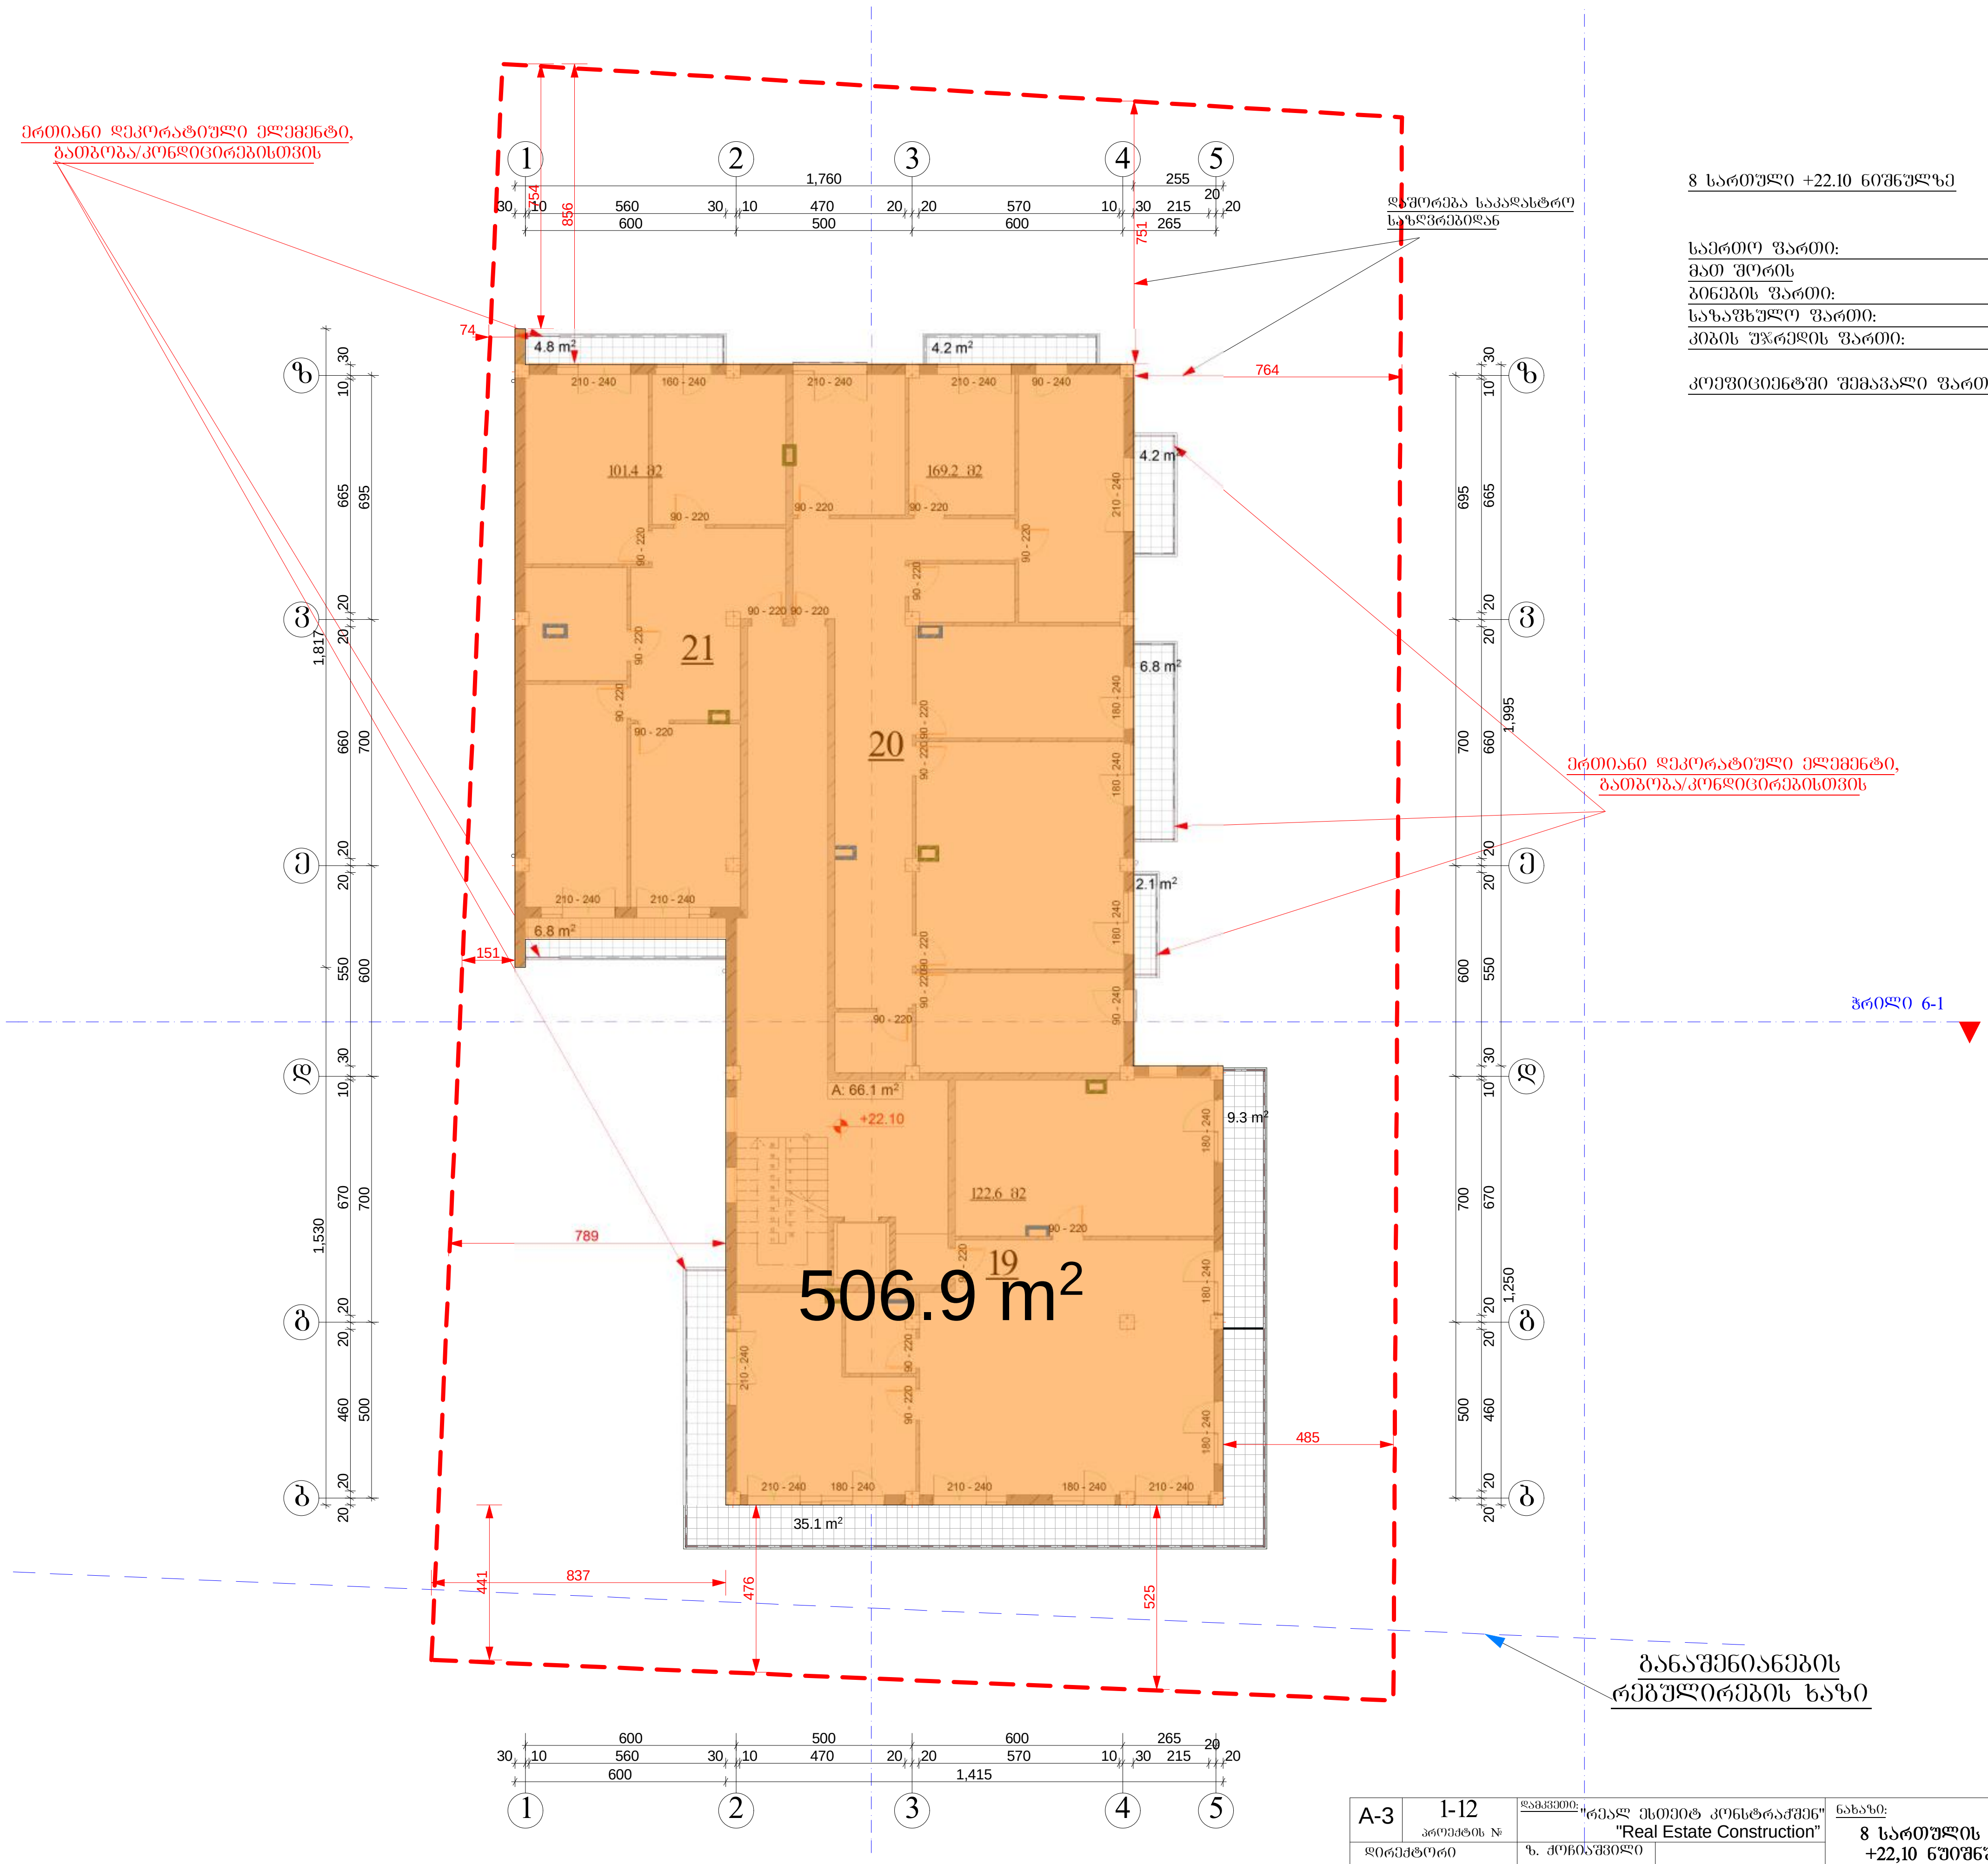

8 სართული +22.10 ნიშნულზე

საერთო ფართი:	- 532.6 მ2
მათ შორის	
ბინების ფართი:	- 393.2 მ2
საზაფხულო ფართი:	- 73.3 მ2
კიბის უჯრედის ფართი:	- 66.1 მ2
კოეფიციენტში შემავალი ფართი:	- 506.9 მ2

A-3	1-12 პროექტის №	დამკვეთი: "რეალ ესთეიტ კონსტრაქშენ" "Real Estate Construction"	ნახაზი: 8 სართულის გეგმა +22,10 ნუიშნულზე	პროექტის დასახელება: მრავალბინიანი საცხოვრებელი სახლი ქ. თბილისი, სოფელი დიღომი, ნაკვეთი 034/698
დირექტორი		ზ. ქოჩიაშვილი		თარიღი 02/22/2014
არქიტექტორი		მ. კაპუკაშვილი		
			"Real Estate Construction" თბილისი, დიღომი, სამხედრო გზისა და ახმეტელის ქუჩის გადაკვეთა ტელ: (+995) 599 555 574	მასშტაბი: 1-150; სტადია: არქიტექტურული პროექტი; ინდექსი: ; ფურც. № 17

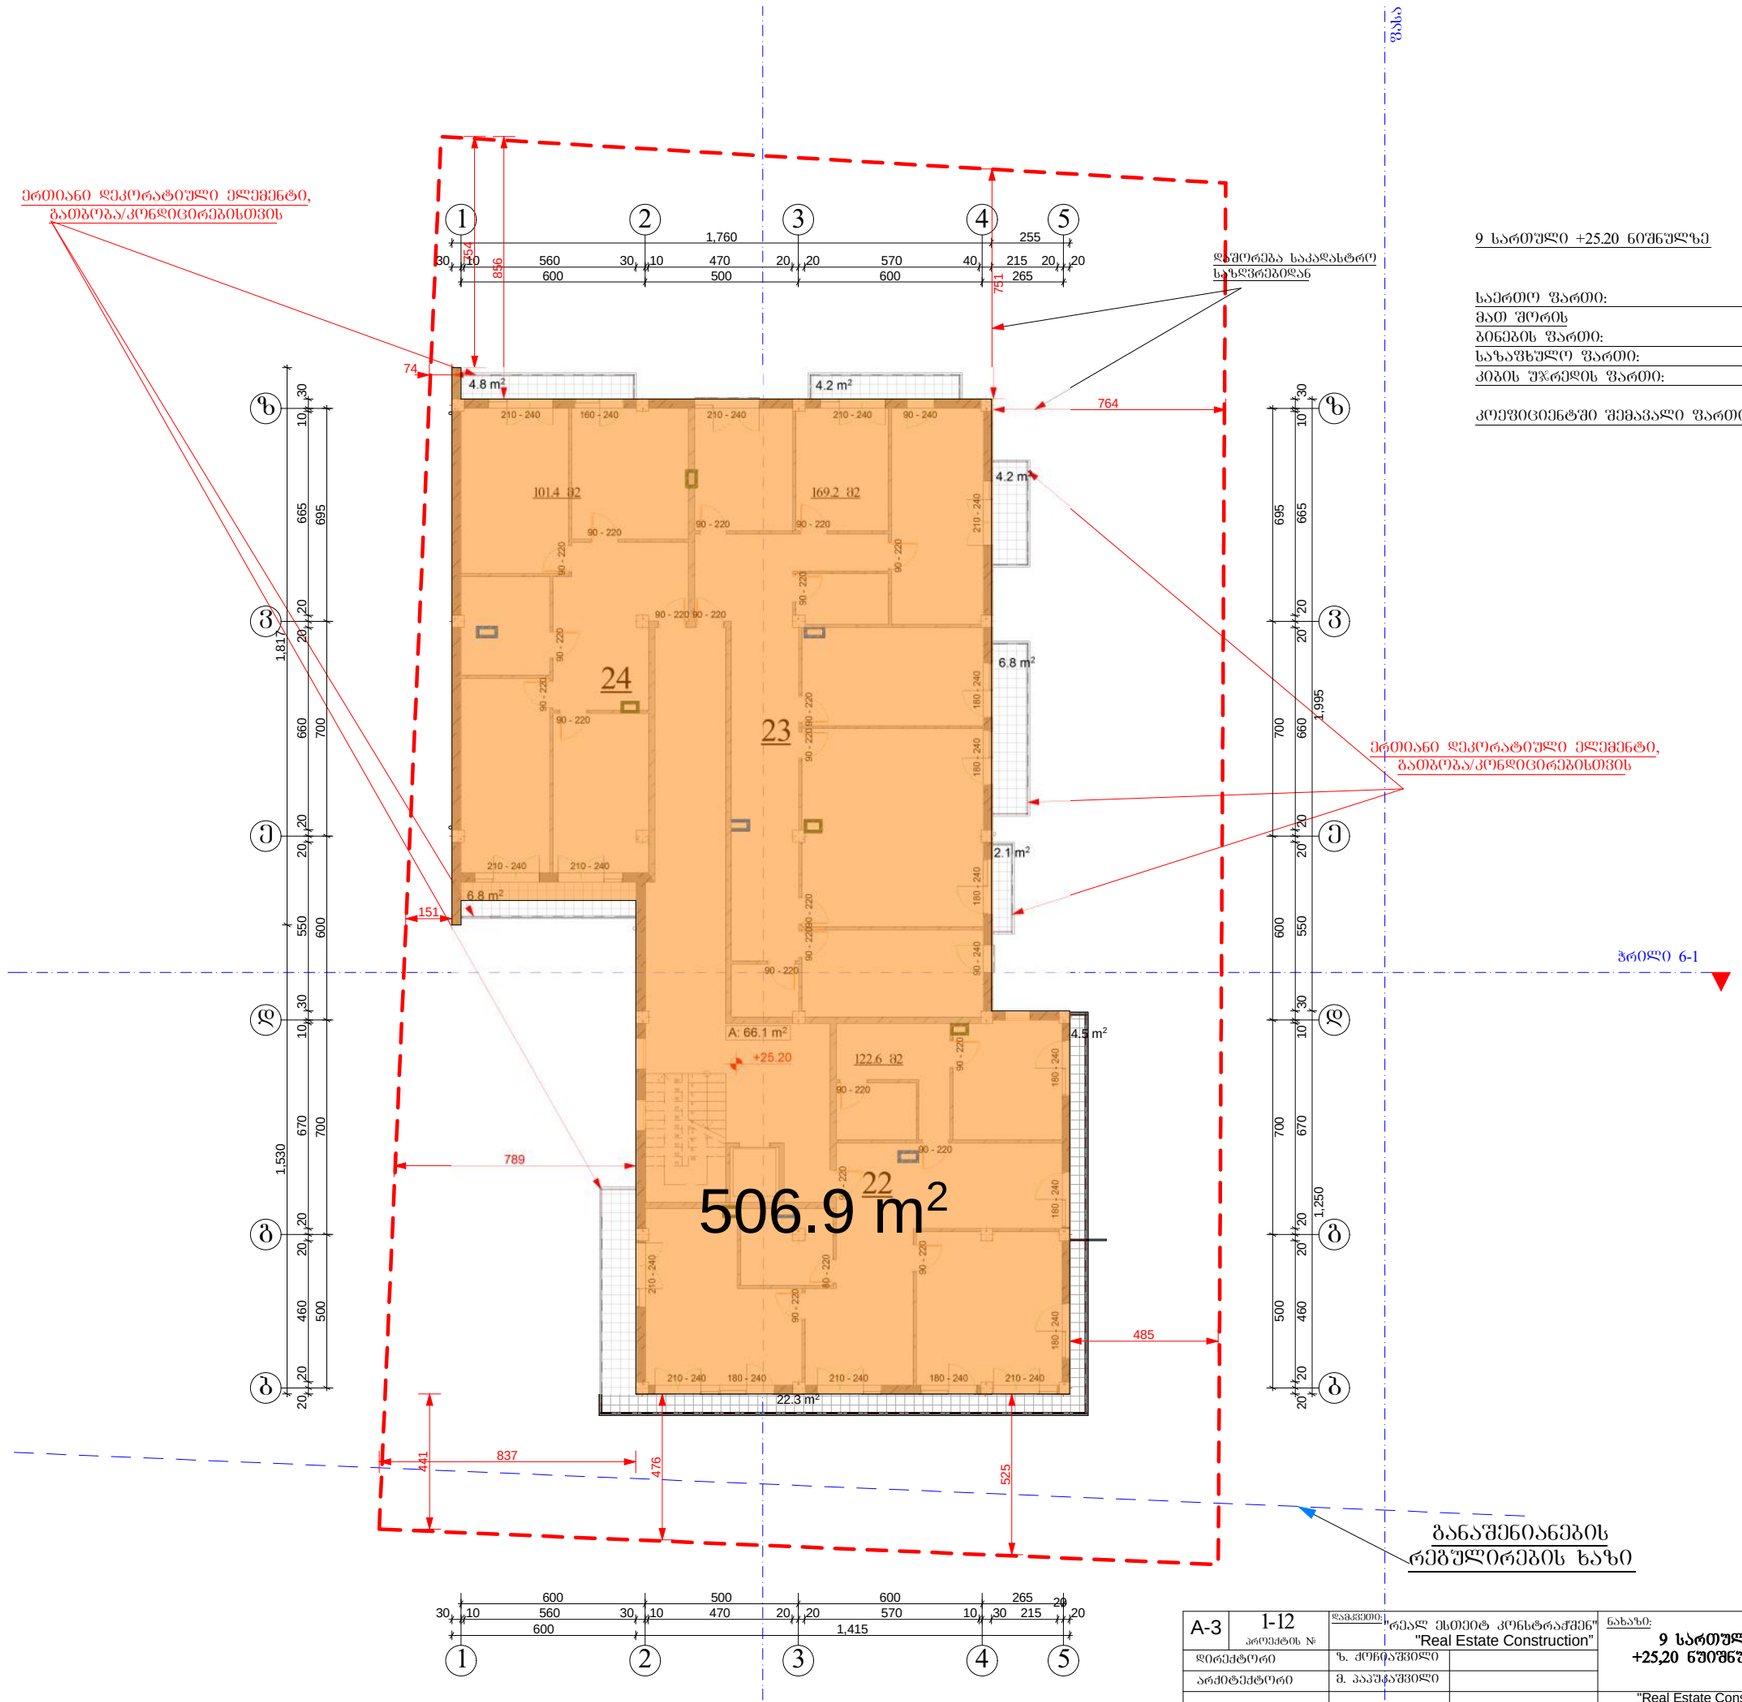

9 სართული +25.20 ნიშნულზე

საერთო ფართი:	- 515 მ2
მათ შორის	
ბინების ფართი:	- 393.2 მ2
საზაფხულო ფართი:	- 55.7 მ2
კიბის უჯრედის ფართი:	- 66.1 მ2

კოეფიციენტში შემავალი ფართი: - 506.9 მ2


A-3	1-12 პროექტის №	დამკვეთი:	"რეალ ესთეიტ კონსტრაქშენ" "Real Estate Construction"
დირექტორი		ზ. ქორაშვილი	
არქიტექტორი		მ. პაპუაშვილი	

ნახაზი: **9 სართული +25,20 ნიშნულზე**

"Real Estate Construction"
თბილისი, ვაჟა-ფშაველას გამზირი 71, ტელ: (+995) 599 555 574

პროექტის დასახელება: **მრავალბინიანი საცხოვრებელი სახლი**
ქ. თბილისი, სოფელი ლიღვში, ნაკვეთი 034/698


თარიღი	02/22/2014
მასშტაბი	1-150
სტადია	არქიტექტურული პროექტი
ობიექტი	
ფურც. №	18

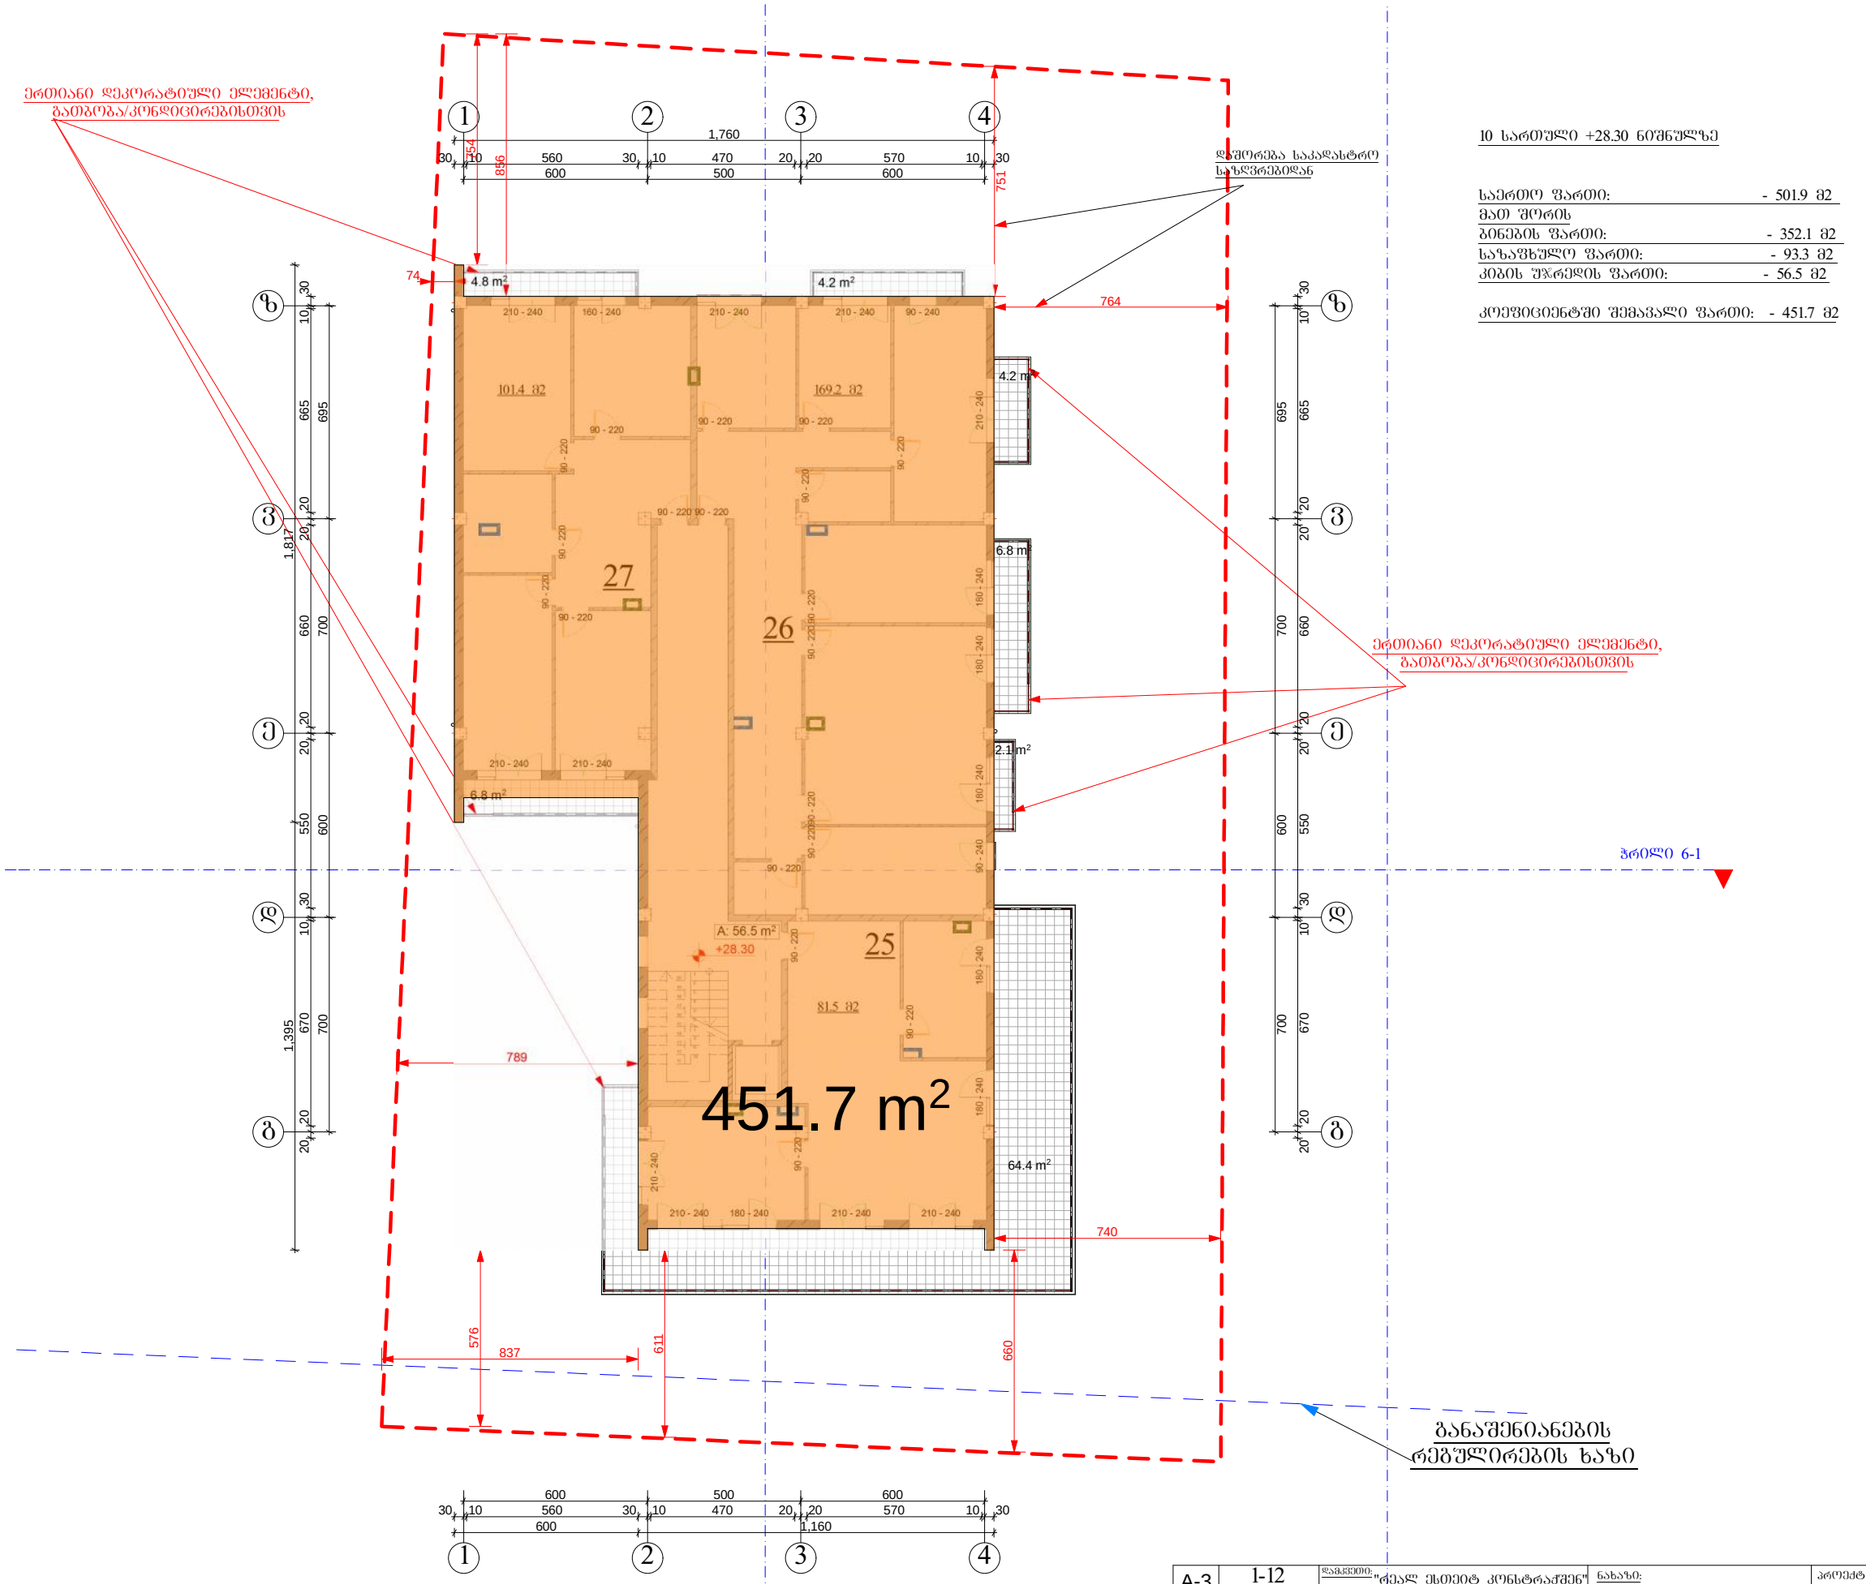

10 სართული +28.30 ნიშნულზე

საერთო ფართი:	- 501.9 მ2
მათ შორის	
ბინების ფართი:	- 352.1 მ2
საზაფხულო ფართი:	- 93.3 მ2
კიბის უჯრედის ფართი:	- 56.5 მ2
კოეფიციენტში შემავალი ფართი:	- 451.7 მ2

A-3	1-12 პროექტის №	დამკვეთი:	"რეალ ესთეიტ კონსტრაქშენ" "Real Estate Construction"	ნახაზი: 10 სართული +28,30 ნიშნულზე	პროექტის დასახელება: მრავალბინიანი საცხოვრებელი სახლი ქ. ობილისი, სოფელი დიღომი, ნაკვეთი 034/698
		დირექტორი	ზ. ქორიაშვილი		
		არქიტექტორი	მ. პაპუაშვილი		
				"Real Estate Construction" ობილისი, დიღომი, საბურთალოს გზისა და ახმეტელების ქუჩის გაერთიანება ტელ: (+995) 599 555 574	თარიღი 02/22/2014
				მასშტაბი 1-150	სტადია არქიტექტურული პროექტი
				ინდექსი	ფურც. № 19

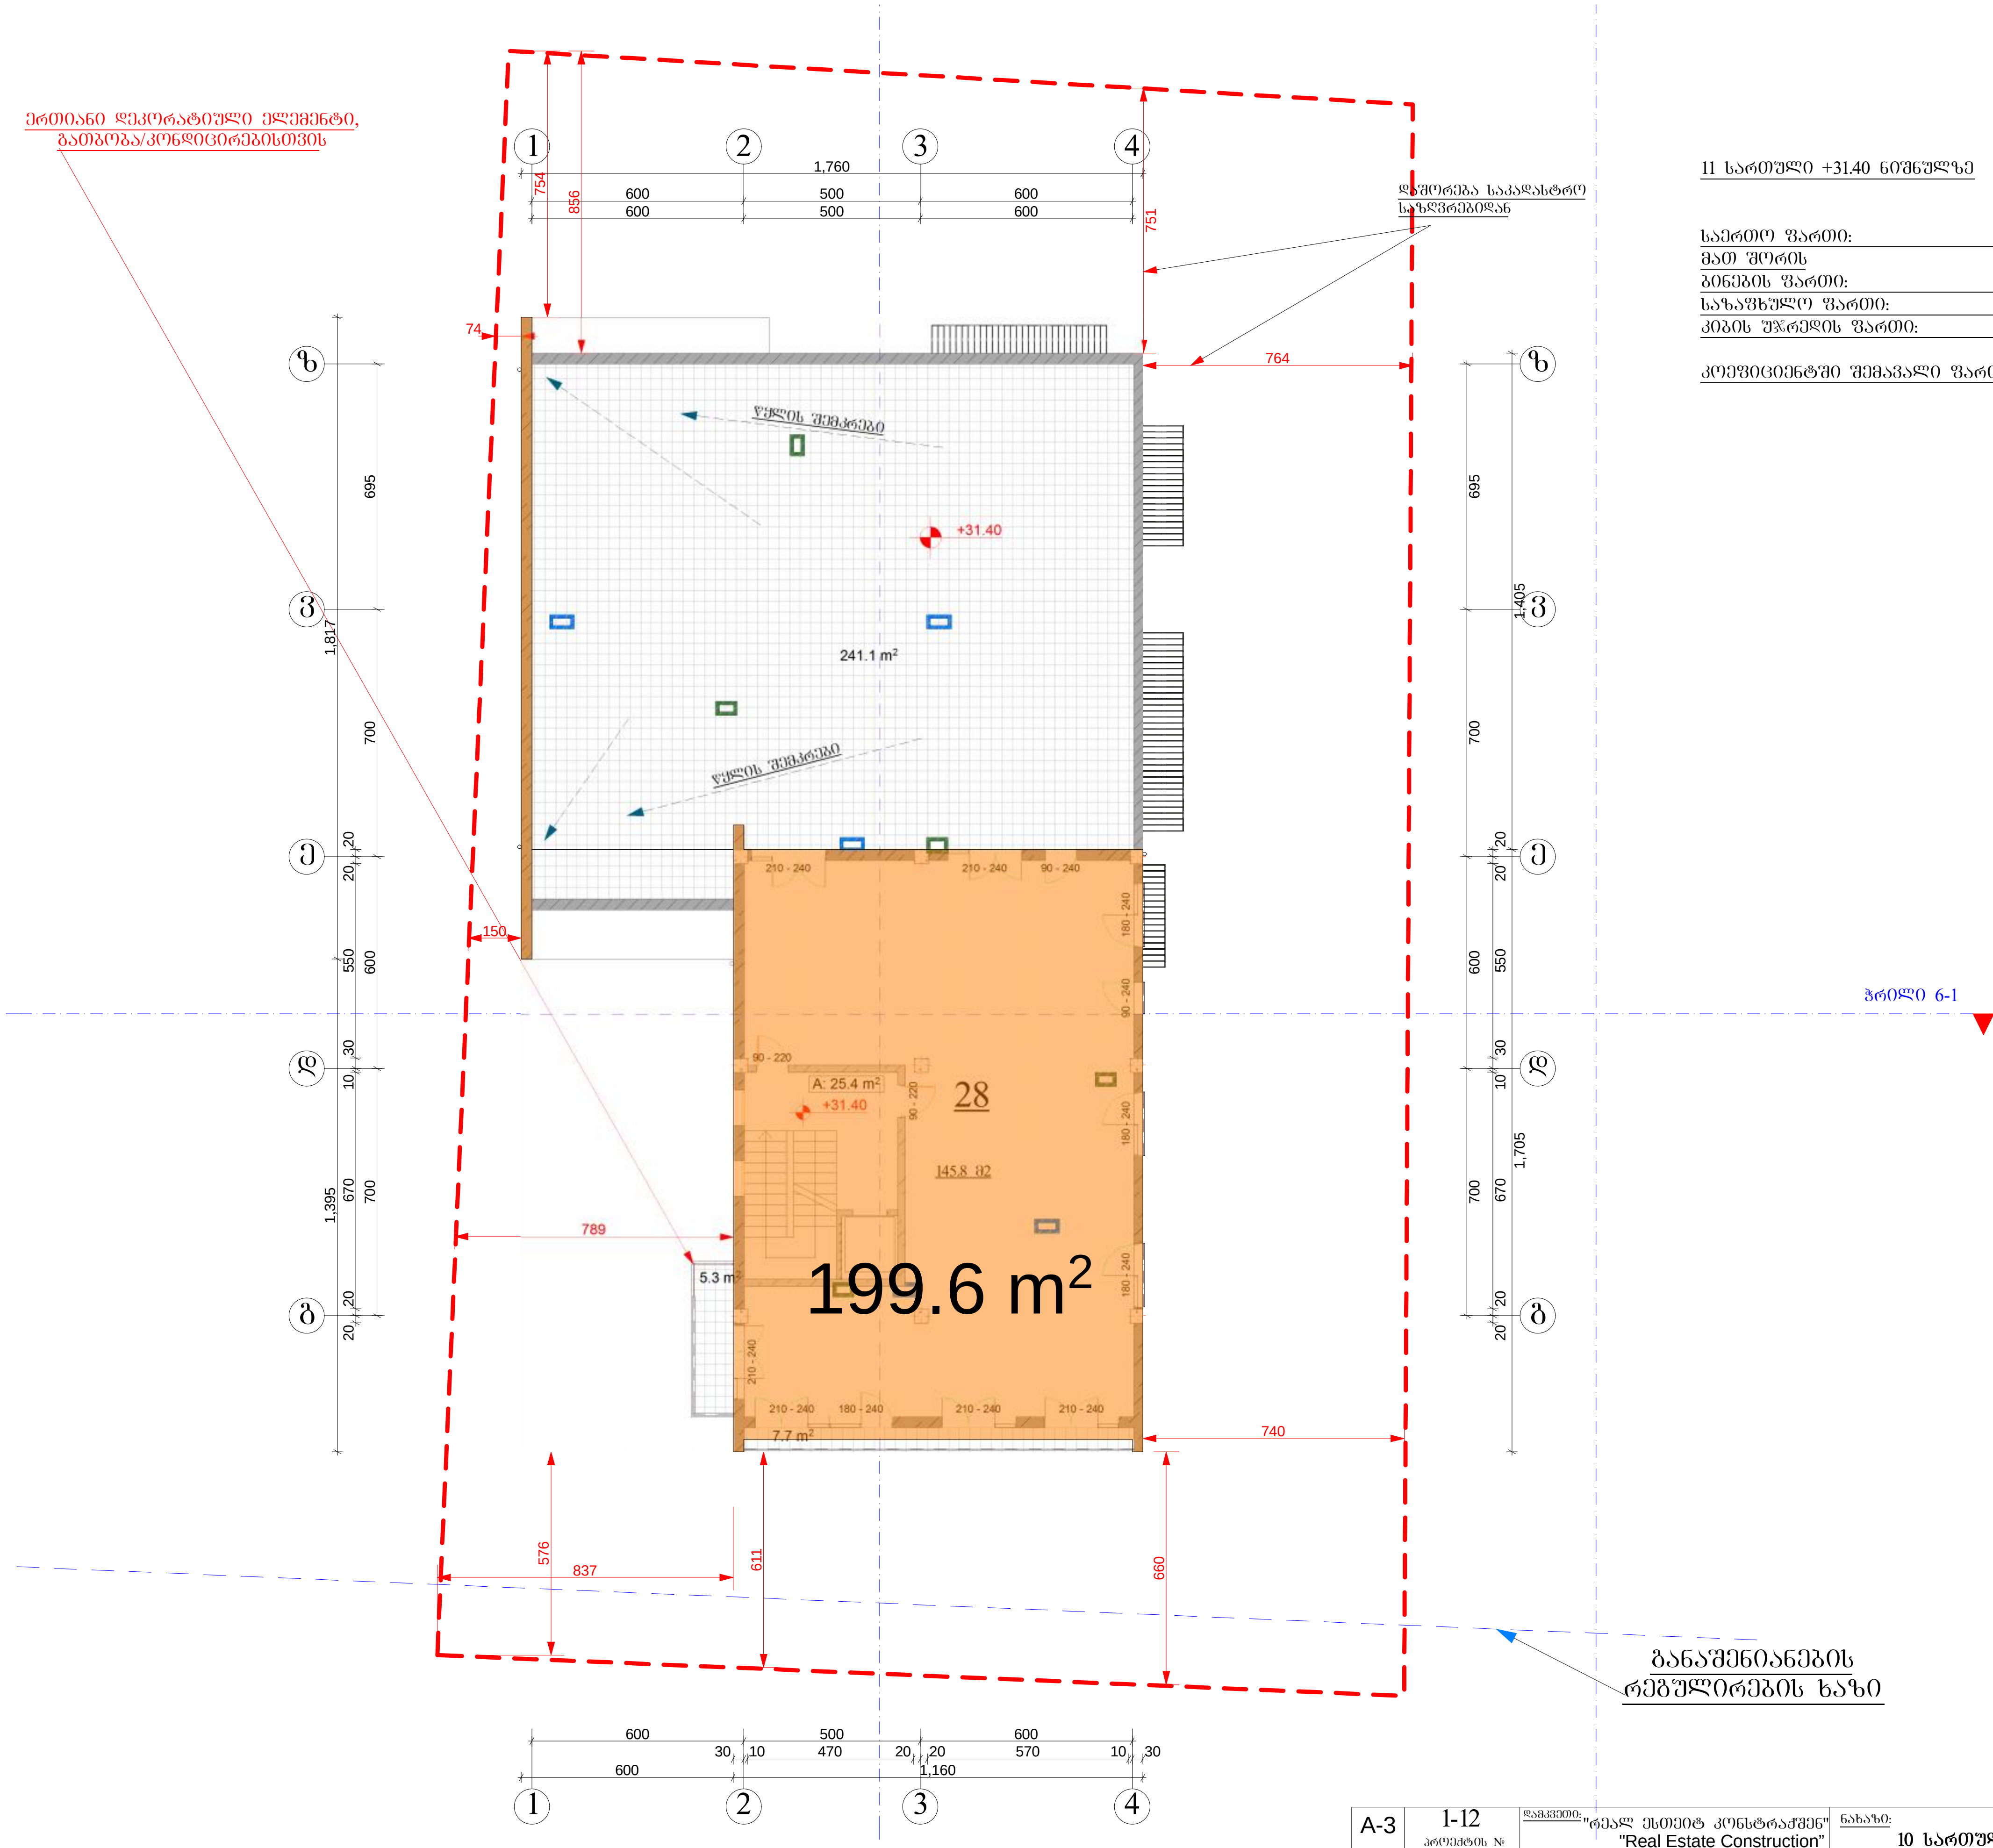


11 სართული +31.40 ნიშნულზე

საერთო ფართი:	- 425.3 მ2
მათ შორის	
ბინების ფართი:	- 145.8 მ2
საზაფხულო ფართი:	- 254.1 მ2
კიბის უჯრედის ფართი:	- 25.4 მ2

კოეფიციენტში შემავალი ფართი: - 194.2 მ2

A-3	1-12 პროექტის №	დამკვეთი: "რეალ ესთეიტ კონსტრაქშენ" "Real Estate Construction"	ნახაზი: 10 სართული +28,30 ნიშნულზე	პროექტის დასახელება	თარიღი 02/22/2014
დირექტორი	ზ. ქოჩიაშვილი			მრავალბინიანი საცხოვრებელი სახლი ქ. თბილისი, სოფელი დიღომი, ნაკვეთი 034/698	
არქიტექტორი	მ. პაპუკაშვილი				
			"Real Estate Construction" თბილისი, დიღომი, სამხედრო გზისა და ახმეტელის ქუჩის გადაკვეთა ტელ: (+995) 599 555 574	მასშტაბი 1-150	სტადია: არქიტექტურული პროექტი; ინდექსი; ფურც. № 20

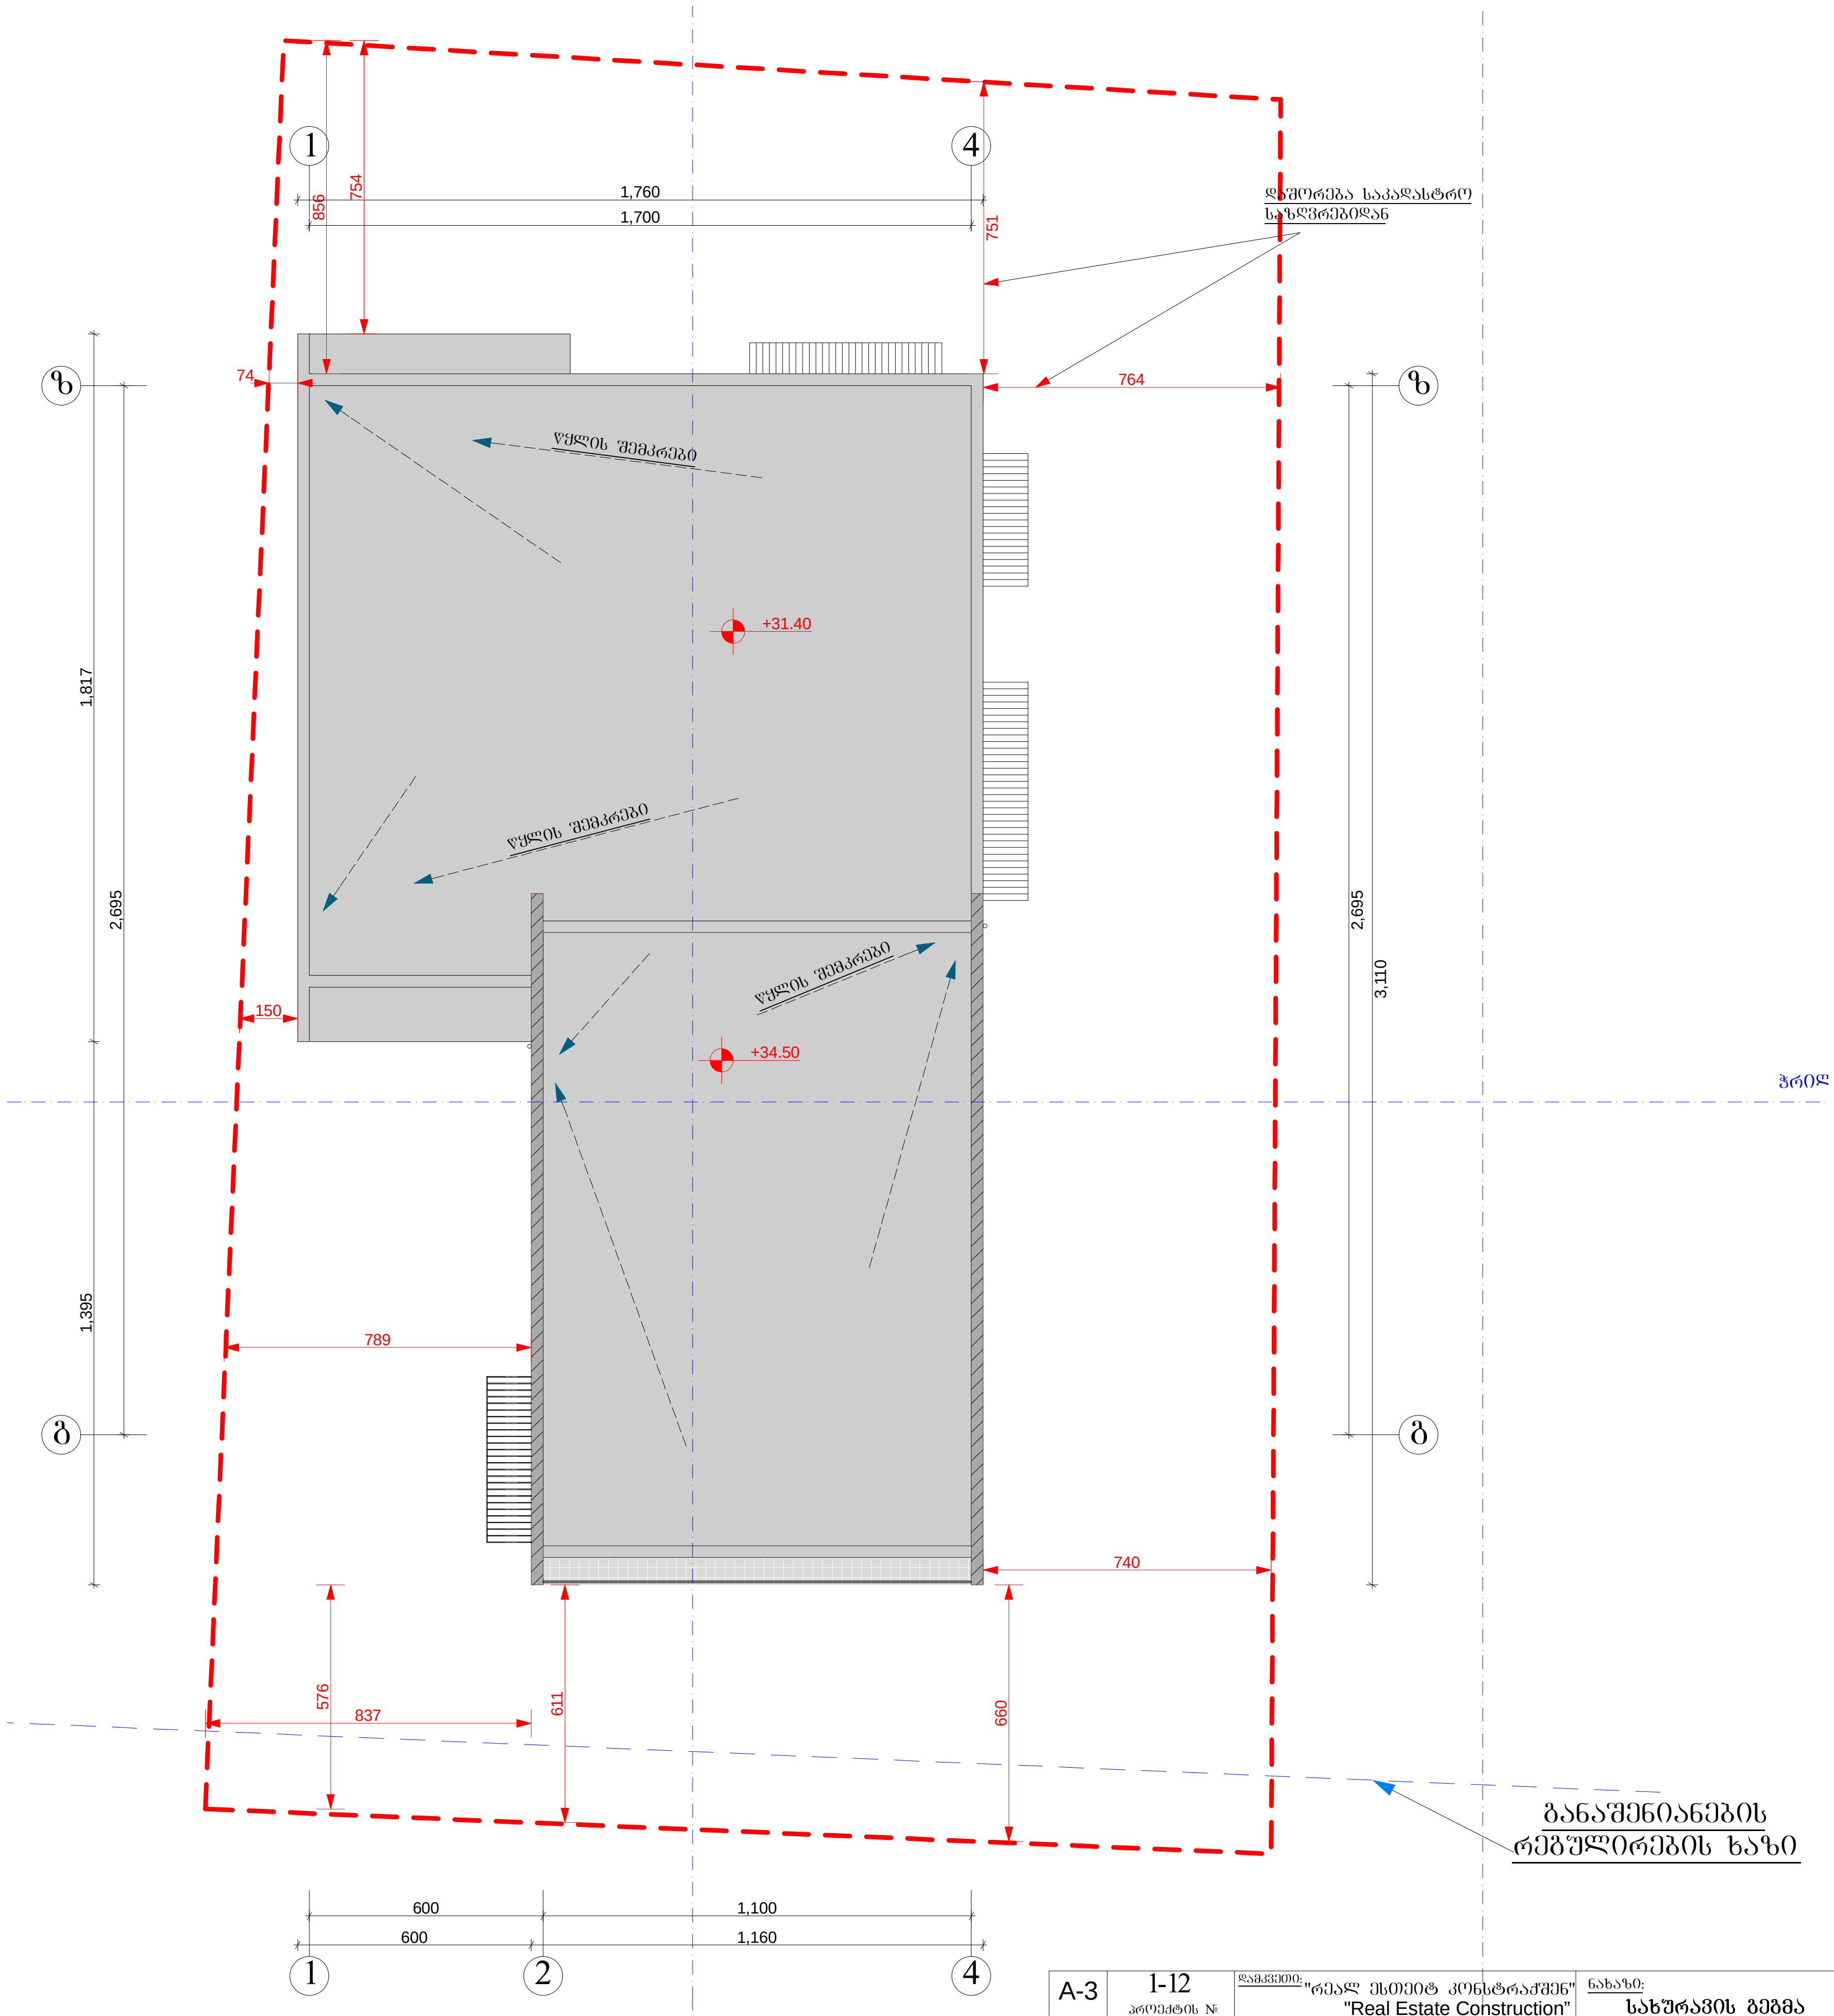

A-3	1-12 პროექტის №	დამკვეთი: "რეალ ესთეით კონსტრაქშენ" "Real Estate Construction"	ნახაზი: სახურავის გეგმა +31,40; +34,50 ნიშნულებზე	პროექტის დასახელება მრავალბინიანი საცხოვრებელი სახლი ქ. თბილისი, სოფელი დიღომი, ნაკვეთი 034/698
დირექტორი		ზ. ქონიაშვილი		თარიღი 02/22/2014
არქიტექტორი		მ. პაპუკაშვილი		
			"Real Estate Construction" თბილისი, დიღომი, სამხედრო გზისა და ახმეტელის ქუჩის გადაკვეთა ტელ: (+995) 599 555 574	მასშტაბი 1-150 | სტადია არქიტექტურული პროექტი | ინდექსი | ფურც. № 20