СОЗДАНО УЧЕБНОЙ ВЕРСИЕЙ ПРОДУКТА AUTODESK

СОЗДАНО УЧЕБНОЙ ВЕРСИЕЙ ПРОДУКТА AUTODESK

BLOK D

BLOK C

PUMP ROOM 41.86 м²

HOLE ON THE WALL 2000x300

DRAINAGE PIT 100x100x100(h)

0.5 % SLOPE

2 % SLOPE D100

50x50x20cm

-3.75

-4.15 -4.20

-2.65 -2.70

(1) MASSAGE ROOM-1 (AYURVEDA)

(2) MASSAGE ROOM-2 (COUPLE)

(3) MASSAGE ROOM-3

(4) MASSAGE ROOM-4

(5) MASSAGE ROOM-5 (COUPLE)

(6) MASSAGE ROOM-6 (THAI)

(7) MASSAGE CORRIDOR

(8) RECEPTION

(9) STUFF ROOM

(10) MANAGER OFFICE

(11) WC HALL

(12) RECEPTION WC

(13) TECHNIC HALL

(14) LOCKER HALL-1

(15) LADIES LOCKER

(15A) DRESSING CABINET

(15B) WC

(15C) SHOWERS

(16) GENTS LOCKER

(16A) WC

(16B) SHOWERS

(17) LOCKER HALL-2

(17A) STORAGE

(18A) WC

(18B) WC

LOUNGE

VANITY TABLE

MIRROR

TOWEL CABINET

SUIT DRYER

SEKSİYONEL GARAJ KAPISI

VALE

ÇAMAŞIRHANE LAUNDRY

YIKAMA BÖLÜMÜ

EL ÜTÜLEME BÖLÜMÜ

KURUTMA BÖLÜMÜ

ÇAMAŞIRHANE OFİSİ

TEMİZ ÇAMAŞIR DEPOSU

lifti #3

lifti #4

BIOWALL

1200

4120 6800 7200 6000

3320 3880 4000 2000

2850 3250 2320 1580 900 2400 6100 7200 6200 6200 5400 7200 2450 1700 1800 1250

8100 6800 7200 6000

4108

DK DI DH DG DF2 DF1 DF DE DD DC DB DA3 A2 DA1

DIV DI DIII

D1 D2 D3 D3/4 D4 D4/5 D5 D

პირობითი ნიშნები:

403.00

403.60

-4.300=400.95

- ნაკვეთის წითელი ხაზები
- არსებული შენობის ღერძები
- საპროექტო შენობის ღერძები
- არსებული შენობის კედლები
- საპროექტო კედლები და ტიხრები
- არსებული შენობის დიაფრაგმა
- არსებული და საპროექტო ((წითელი და შავი) ნიშნულები
- იატაკების ნიშნულები
- საძირკვლის ფილის კონტური

შეთანხმებულია დამკვეთ ორგანიზაციასთან

მშენებლობის მონიტორინგის სამსახურის უფროსი	ს. ეტჰემი			

დამკვეთი ორგანიზაცია	შ.პ.ს. ქობულიები და პარტნიორები		ქობილისი არაგვის ქუჩა N7
აზერბაიჯანის რესპუბლიკის სახელმწიფო ნავთობკომპანიის წარმომადგენლობა საქართველოში			
დაკვეთა 04 / 2007 ფაილის სახელი: "SOCAR D block" სტადია მუშა ნახაზები	თანამდებობა	გვარი	ხელმოწერა თარიღი
საქართველოში აზერბაიჯანის რესპუბლიკის სახელმწიფო სანავთობე კომპანიის წარმომადგენლობის საოფისე შენობა თბილისში, 300 არაგველის ქ. 24-ში	დირექტორი	გივი ქობულია	
არსებული ადმინისტრაციული შენობის რეკონსტრუქცია-გაფართოვება	მთავ.არქიტექტორი	გასილ ქობულია	
სარდაფის სართულის გეგმა	პროექტის ავტორები	გასილ ქობულია	
		გივი ქობულია	
		ზურაბ ნემსაძე	
		გიორგი ქობულია	
მასშტაბი 1-100 ფურცელი № - 3 ფურცლები			

СОЗДАНО УЧЕБНОЙ ВЕРСИЕЙ ПРОДУКТА AUTODESK



SeTanxmebulia damkveT organizaciasTan

mSeneblobis monitoringis samsaxuris ufrosi	s. ethemi			

pirobiTi niSnebi:

nakveTis wiTeli xazebi
arsebuli Senobis RerZebi
saproeqto Senobis RerZebi
arsebuli Senobis kedlebi
saproeqto kedlebi da tixrebi
arsebuli Senobis diafragma
arsebuli da saproeqto (wiTeli da Savi) niSnulebi
iatakebis niSnulebi
saZirkvelis filis konturi

damkveTi organizacia

azerbaijanis respublikis saxelmwifo navTobkompanris warmomadgenloba saqarTveloSi

dakveTa 04 / 2007 | ფაილის სახელი: "SOCAR D block" | stadia muSa naxazebi

saqarTveloSi azerbaijanis respublikis saxelmwifo sanavTobe kompaniis warmomadgenlobis saofise Senoba TbilisSi, 300 aragvelis q. 24-Si

arsebuli administraciuli Senobis rekonstruqcia-gafarToveba

მშენებლობის მეორე ეტაპი ბლოკი D
I სართული ავტოფარეხი

მასშტაბი 1-100	furceli	furclebi

S.p.s. qobuliebi da partniorebi

q.Tbilisi aragvis quCa N7

Tanamdeboba	gvari	xelmowera	TariRi
direqtori	givi qobulia		
mTav.arqitqtori	vasil qobulia		
Dproeqtis avtorebi	vasil qobulia		
	givi qobulia		
	zurab nemsaZe		
	giorgi qobulia		

СОЗДАНО УЧЕБНОЙ ВЕРСИЕЙ ПРОДУКТА AUTODESK

СОЗДАНО УЧЕБНОЙ ВЕРСИЕЙ ПРОДУКТА AUTODESK

bloki D

ბლოკი D

D1 1 | D2 | D3 | D3/4 | D4 | D4/5 | D5 | D

4120 | 6800 | 7200 | 6000

3320 | 3880 | 4000 | 2000

DK | DI | DH | DG | DF2 | DF1 | DF | DIV | DE | DD | DC | DI | DB | DA3 | DA2 | DA1

2850 | 6100 | 3250 | 2320 | 7200 | 1580 | 900 | 2400 | 6200 | 6200 | 5400 | 2450 | 1700 | 1800 | 1250

DIII | D1 | D2 | D3 | D4 | D5 | D

8100 | 6800 | 7200 | 6000

1

2T

2-2 | 2-3

DEPOLAR | SEBZE HAZIRLIK | ET HAZIRLIK | SICAK MUTFAK | SOĞUK MUTFAK | SERVİS + MUTFAK BULAŞIK | HAMUR HAZIRLIK | SERVIS BAR

wall hight 210cm

346 m²

61.45m²

+4.39 | +3.350 | +4.39

2C04 14.5 ∂2 | 2C02 16.2∂2 | 2C05 47.10 ∂2 | 2C01 121 ∂2 | 2C03 11 ∂2 | 2B07 14∂2 | 2B08 14∂2 | 2C010 134 ∂2 | 2C06 | 2B09 | 2C09

+4.39

EcoSile

600 | 2540

1060 | 1800 | 1060 | 1000 | 950 | 420

A | B | C | D | E | F | G | H | I | G | K | L

Communication room:
1. FM-200 Fire extinguishing system
2. 2 x High Precision Air Cooling system in redundancy mode (500k btu/h)
3. Total quantity of Communication Racks 12-15 pcs
4. Area ~55.0m²

FM-200 balloons room
1. Area ~14m²

Storage room
1. Area ~16 m²

Input point room
1. Area ~10.4m²

IN | IN

UPSes room:
1. FM-200 Fire extinguishing system
2. 2 x High Precision Air Cooling system in redundancy mode (120k btu/h)
3. Area ~24.6m²

27.30 \M+000EC²

408.700 | 408.700 | 410.500 | 410.91 | 411.39 | 412.55° | 412.35 | 412.70 | 413.19 | 410.91° | 410.67 | 410.90

410.400 | 410.300

7200.0 | 2358.5

SeTanxmebulia damkveT organizaciasTan


mSeneblobis monitoringis samsaxuris ufrosi	s. ethemi		
damkveTi organizacia	S.p.s. qobuliebi da partniorebi		q.Tbilisi aragvis quCa N7
azerbaijanis respublikis saxelmwifo navTobkompaniis warmomadgenloba saqarTveloSi			
dakveTa 04 / 2007	ობიექტის სახელწოდება: "SOCAR D block"	stadia muSa naxazebi	
saqarTveloSi azerbaijanis respublikis saxelmwifo sanavTobe kompaniis warmomadgenlobis saofise Senoba TbilisSi, 300 aragvelis q. 24-Si			
arsebuli administraciuli Senobis rekonstruqcia-gafarToveba			
მეორე სართულის გეგმა			
masStabi 1-100	furceli არ - 5	furclebi	

Tanamdeboba	gvari	xelmowera	TariRi
direqtori	givi qobulia		
mTav.arqitqtori	vasil qobulia		
Dproeqtis avtorebi	vasil qobulia		
	givi qobulia		
	zurab nemsaZe		
	giorgi qobulia		

pirobiTi niSnebi:

403.00 | 403.60 | -4.300=400.95

nakveTis wiTeli xazebi
arsebuli Senobis RerZebi
saproeqto Senobis RerZebi
arsebuli Senobis kedlebi
saproeqto kedlebi da tixrebi
arsebuli Senobis diafragma
arsebuli da saproeqto (wiTeli da Savi) niSnulebi
iatakebis niSnulebi
saZirkvelis filis konturi

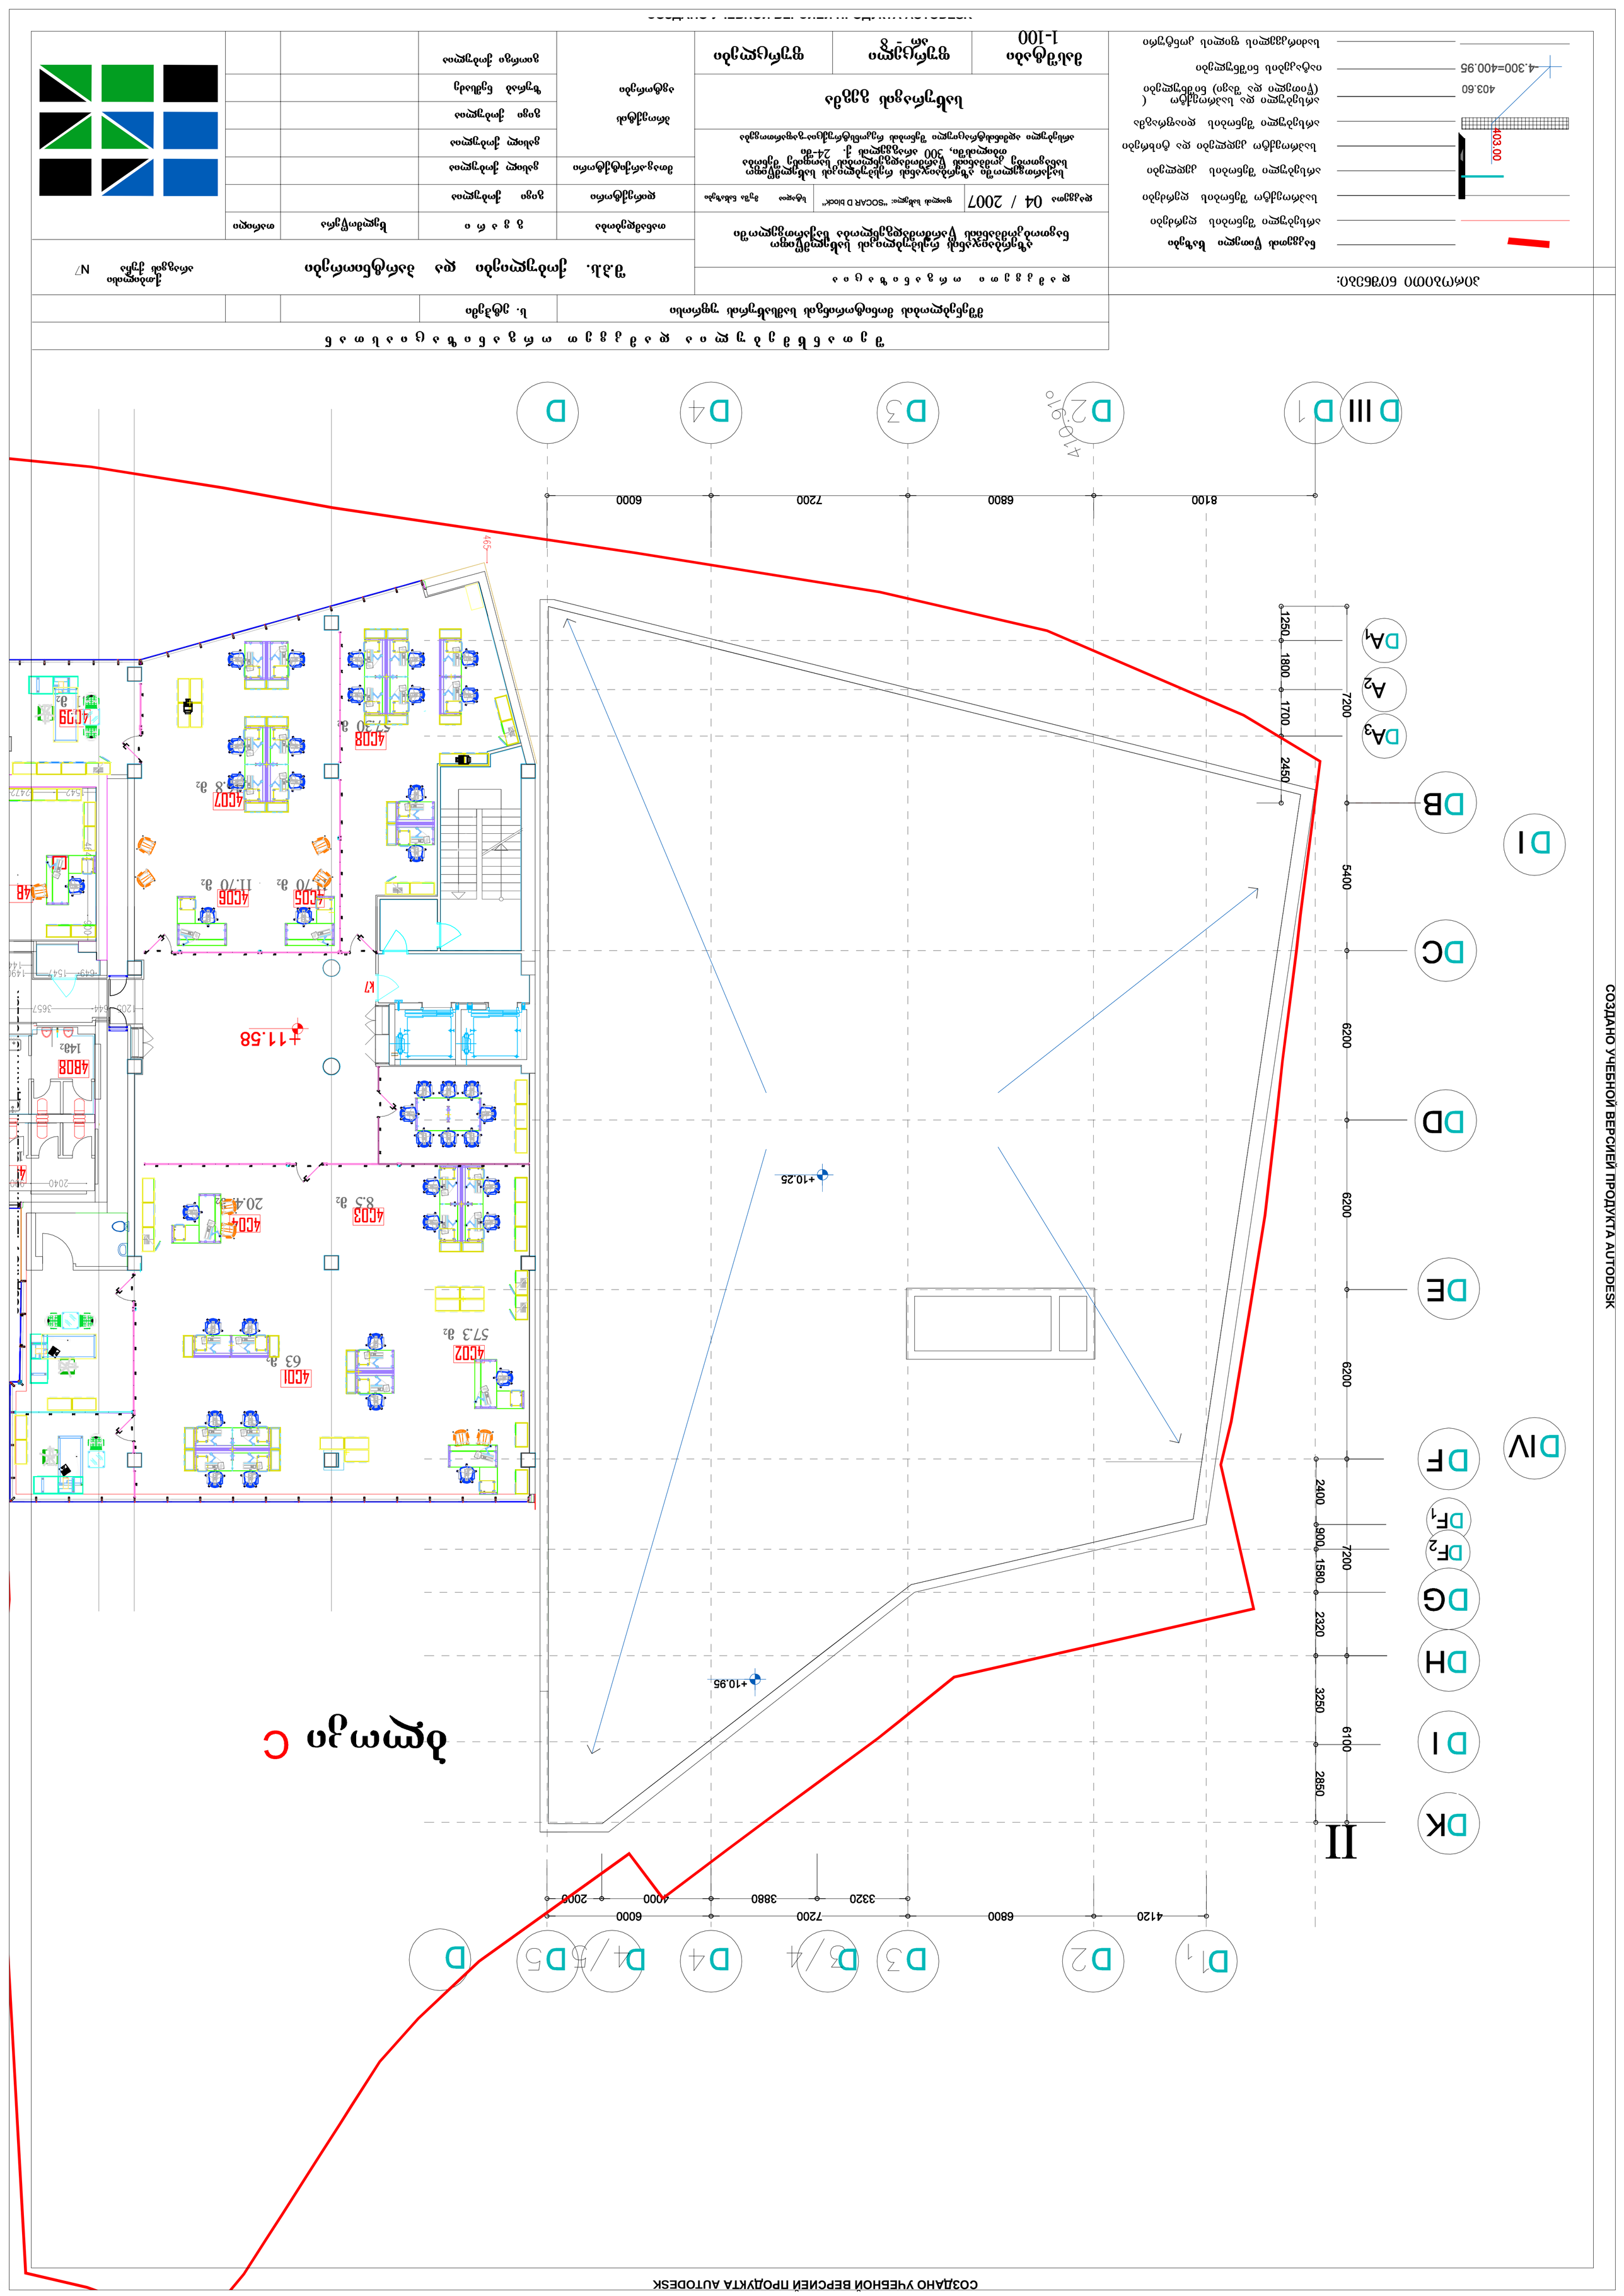

Разработал Руководитель проекта	Бутакова		Литера
Н. контроль	Бутакова		
ГИП	Бутакова		

ПЗУ. Планировочная организация земельного участка. Вертикальная планировка. Инженерные сети. Благоустройство территории. Схема благоустройства территории

Стадия: Лист: Листов:

Копировал Формат А3

Создано учебной версией продукта Autodesk