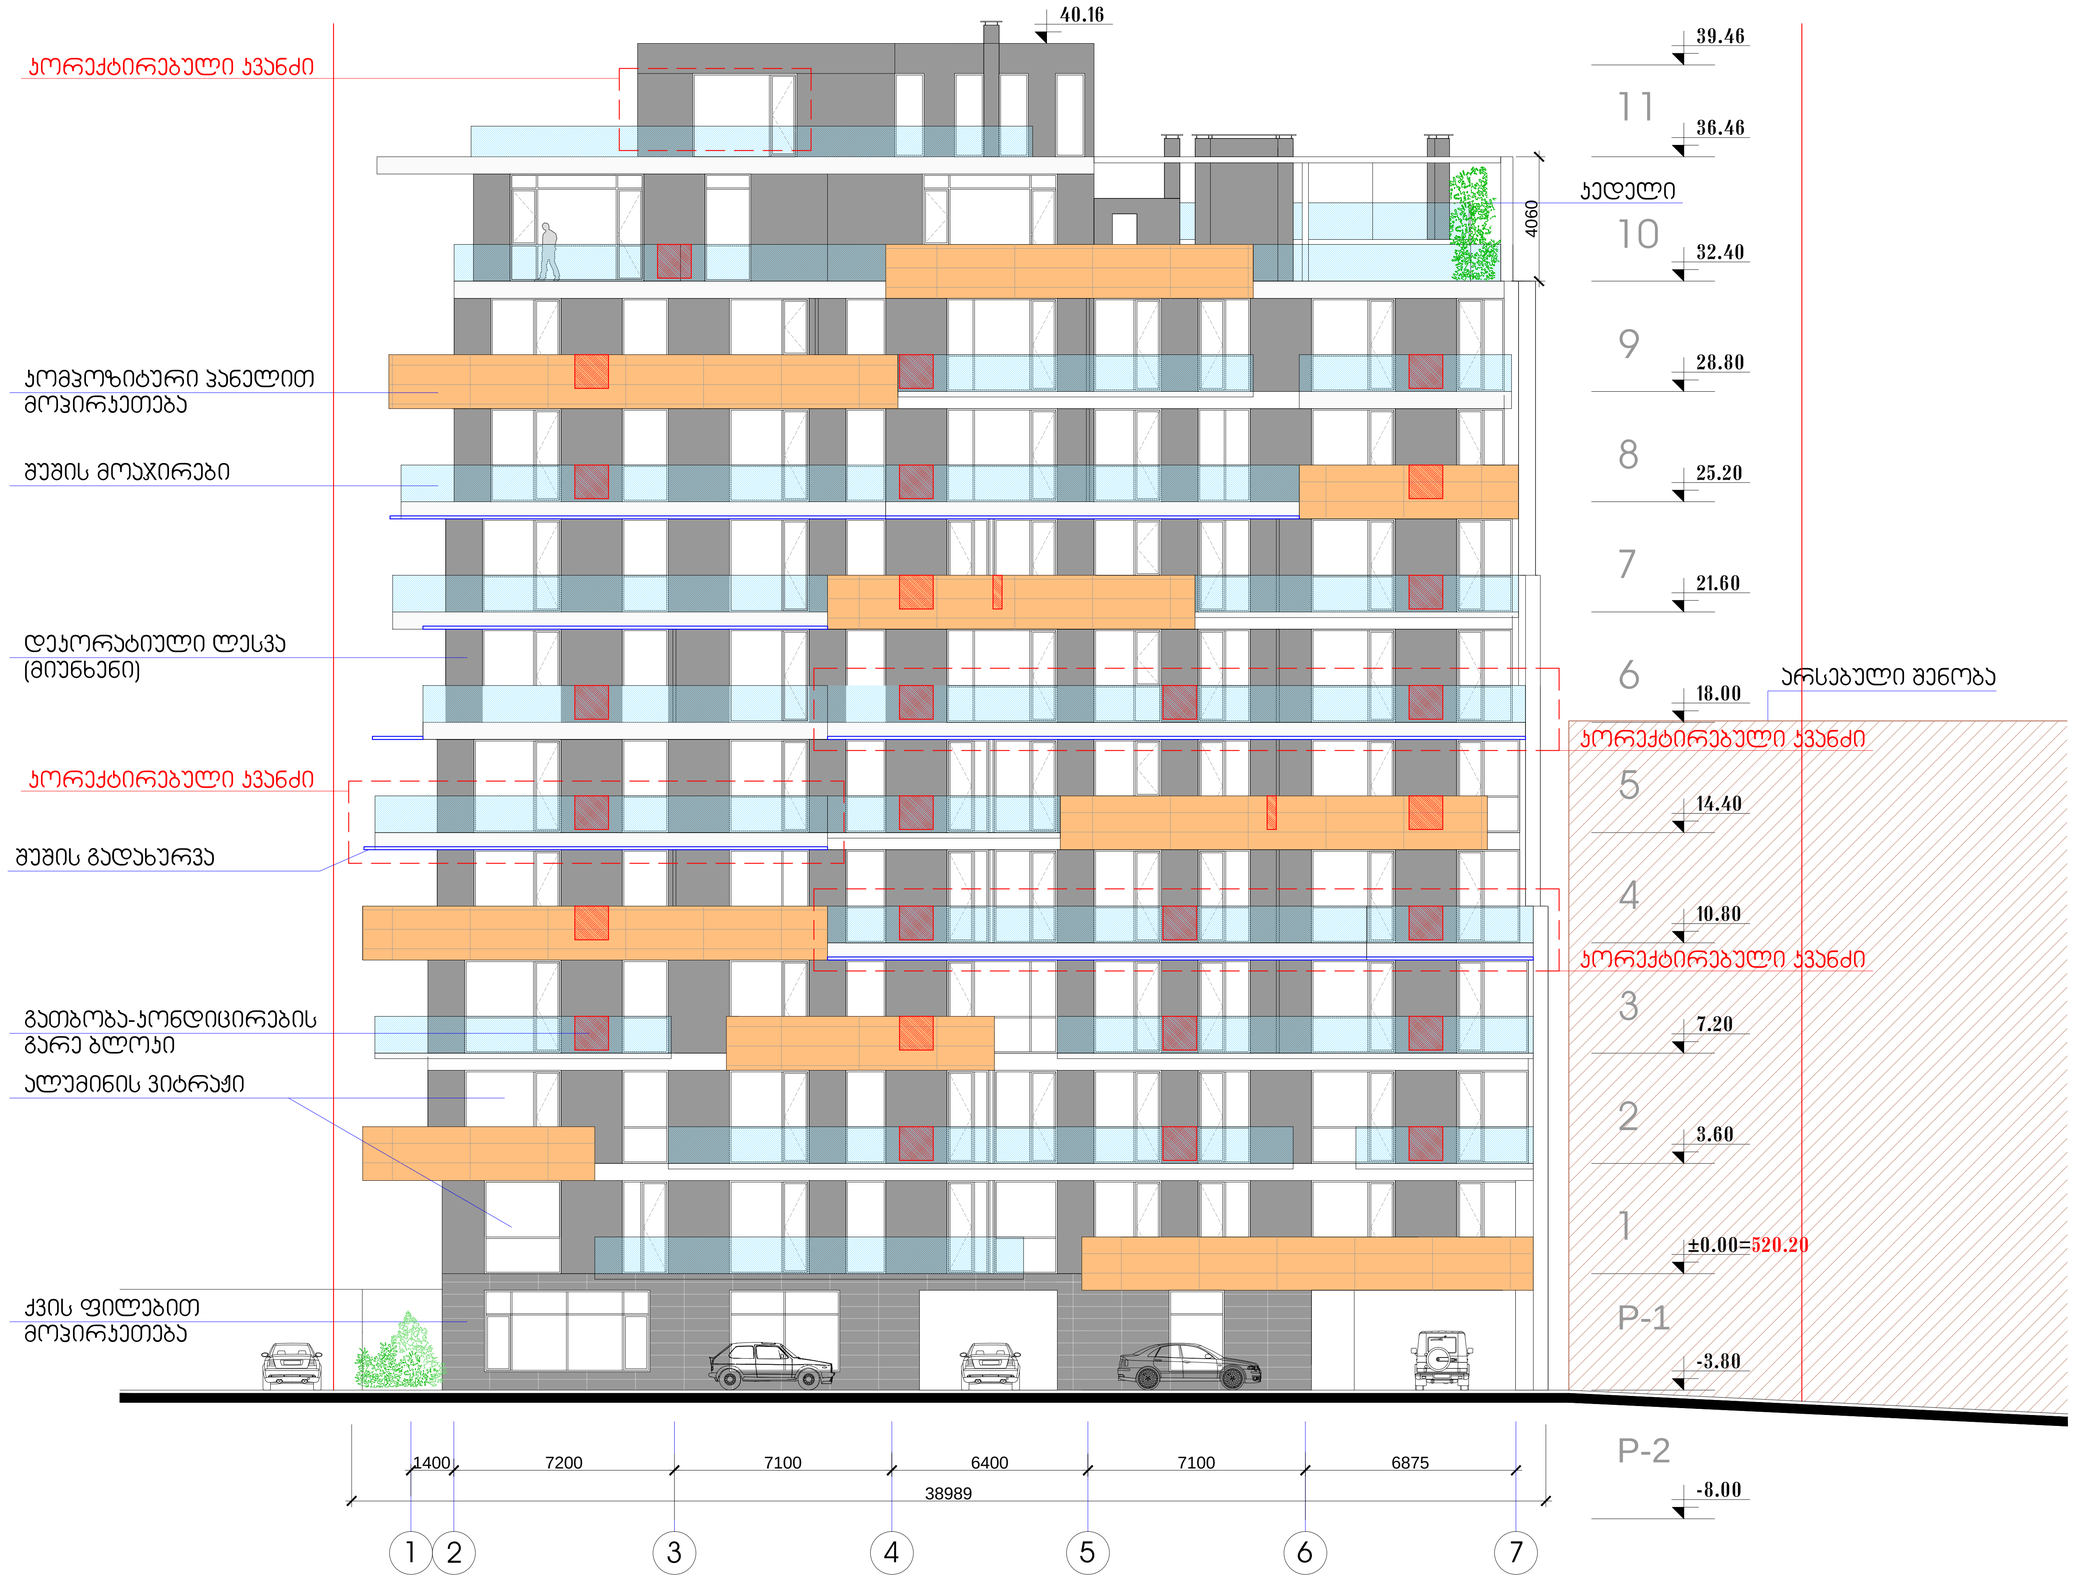

დაკვეთა	CAD FILE	ზომა	თარიღი
017.13	DWG	A1	2013

ხელშეკრულება:

შენიშვნა:

პირობითი აღნიშვნები:

მშენებლობა:

ნახაზის დასახელება:

ფასადი 1-7

ობიექტის დასახელება:

საცხოვრებელი შენობა


DMARK ARCHITECTURAL COMPANY

შ.პ.ს. "დე-მარკი"
არქიტექტურული კომპანია
TEL. (+995 32) 23 40 08.
FAX. (+995 32) 23 40 08.

სტადია	მასშტაბი	ფურცელი	ფურცლები	პარტნიორი
ა.პ.	1:100	ა-18	23	ა

ფაილის	CAD FILE	ფორმატი	მასშტაბი
017.13	DWG	A1	2013

ცვლილება:

ნებართვა:

არქიტექტორი კონსტრუქციის:

ელექტრომოწყობილობა:

ნახაზის დასახელება:

ფასადი 7-1

ობიექტის დასახელება:

საცხოვრებელი შენობა


D M A R K
A R C H I
T E C T U
R A L C O
M P A N Y

შ.პ.ს. "დე-მარკი"
არქიტექტურული კომპანია
TEL. (+995 32) 23 40 08.
FAX. (+995 32) 23 40 08.

სტადია	მასშტაბი	ფურცელი	ფურცლები	პირობითი
ა.პ.	1:100	ა-21	23	ა

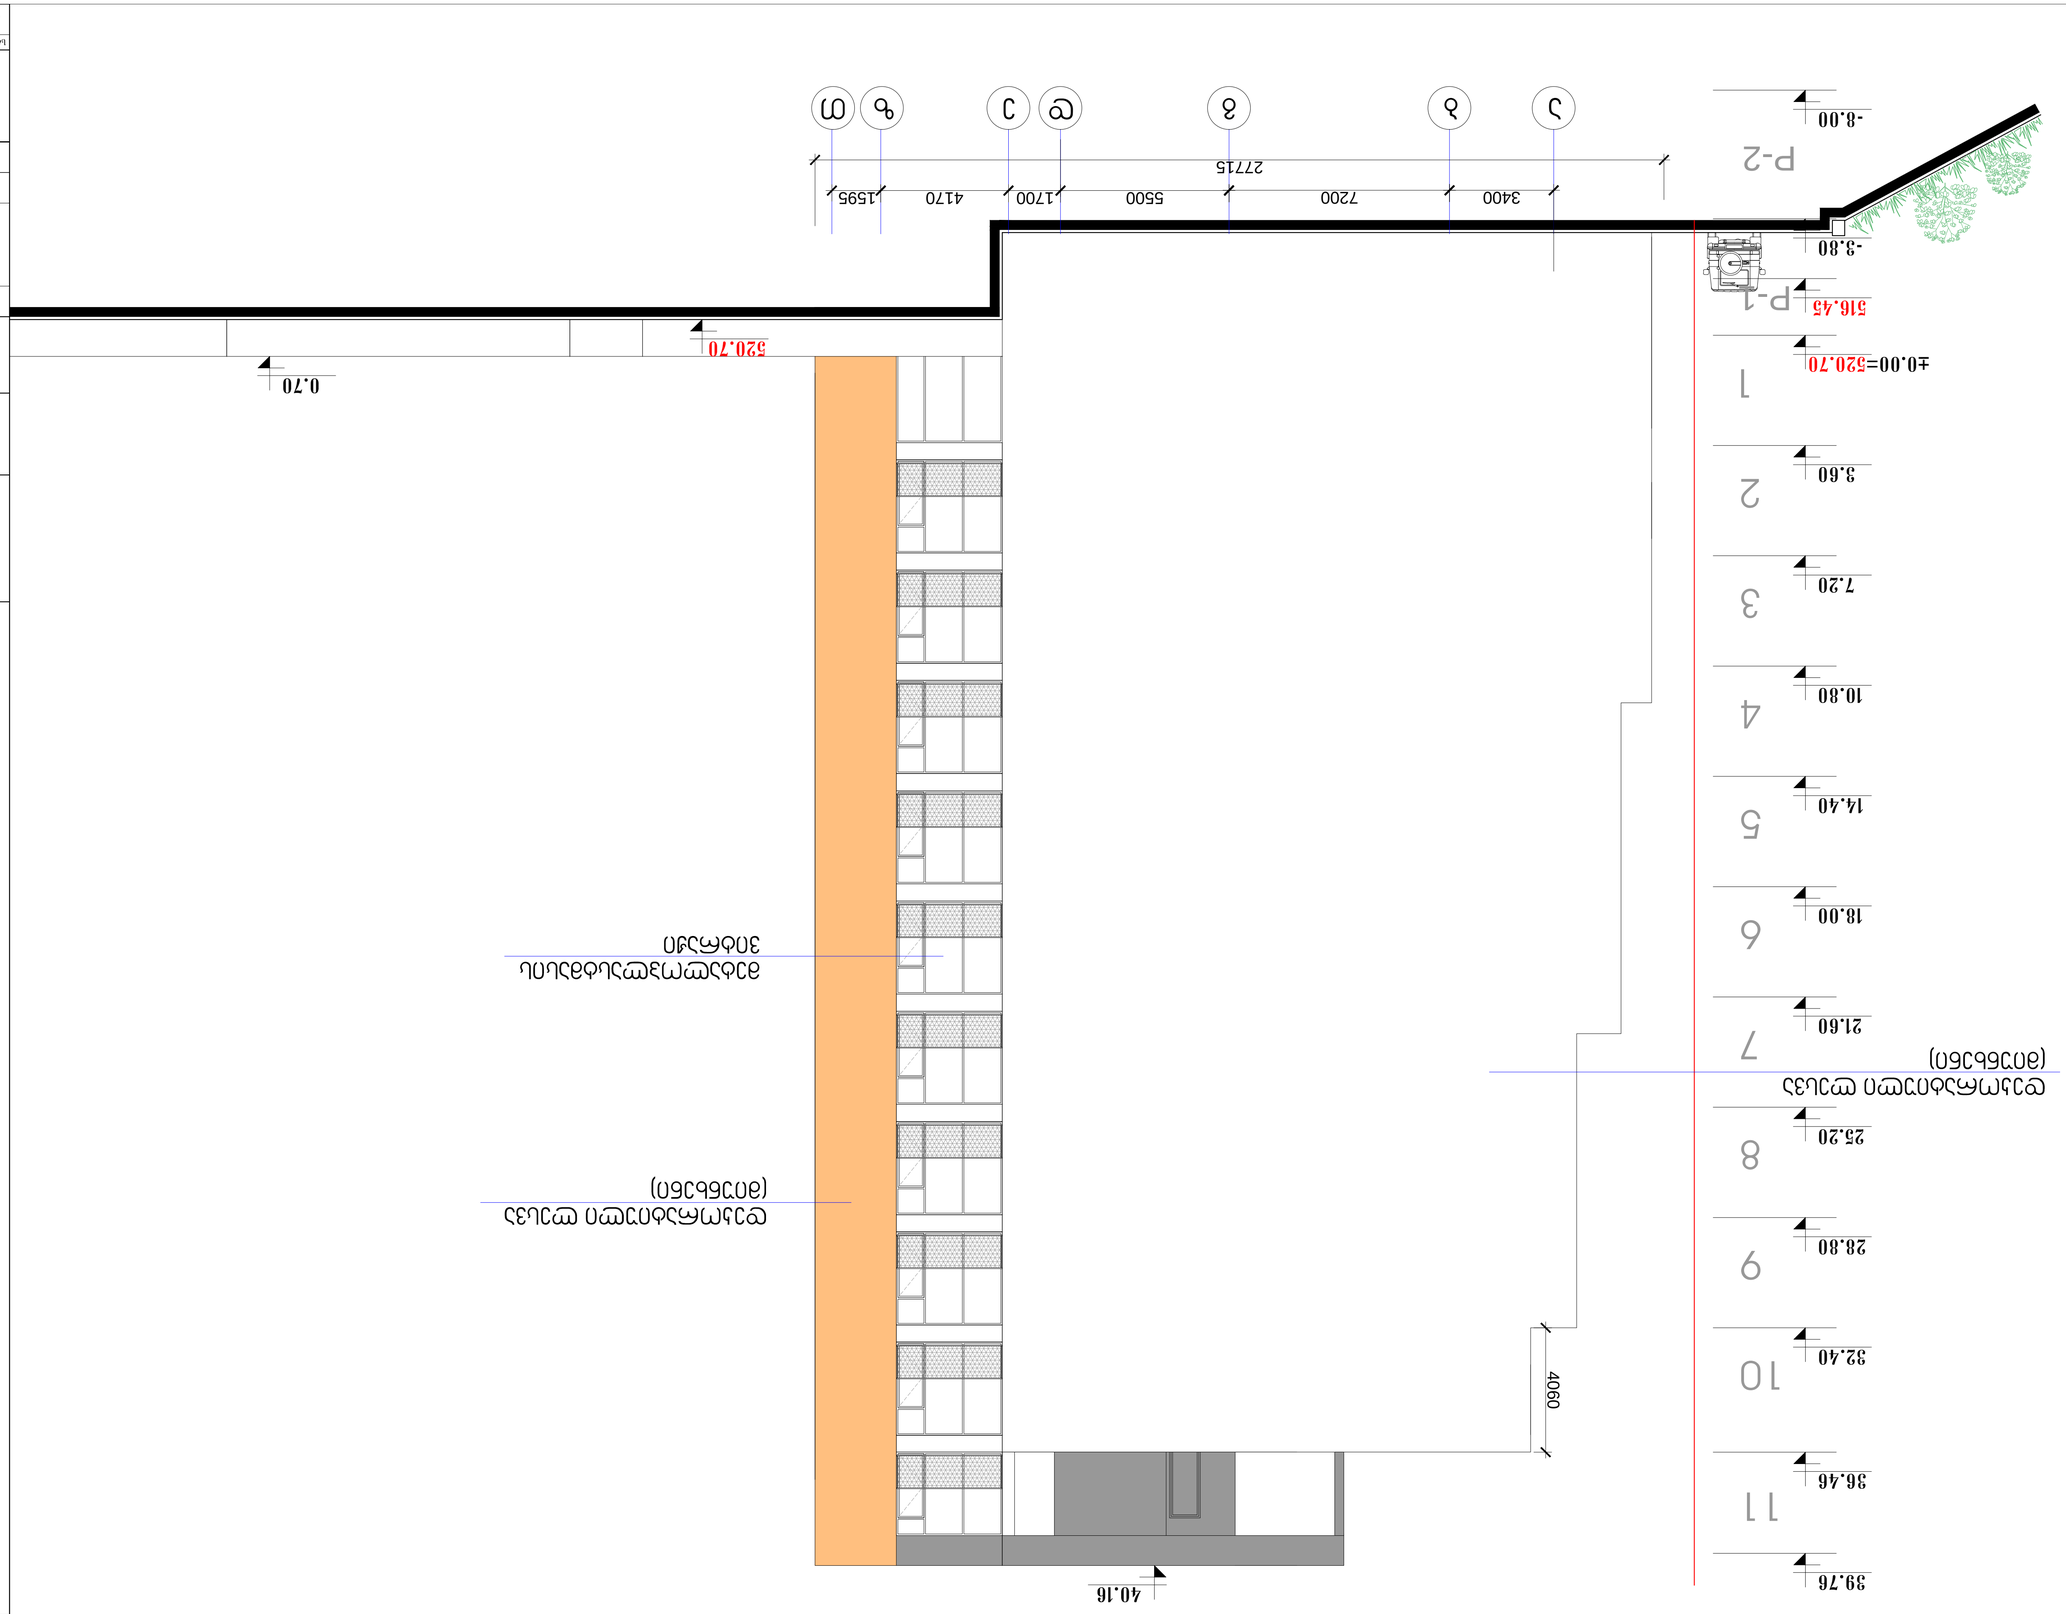

3.60 0.00=520.70

14.40

18.00

21.60

25.20

28.80

32.40

520.70

516.45

36.46 123456789

10.80

7.20

10

3400 7200 5500 1700 4170

27715 a b g d e z T

1595

0.70

39.76

11

40.16

- 3.80

- 8.00

P-1

P-2 4060

პირობითი აღნიშვნები:

შენიშვნა:

Sesworeba:

ექსპლიკაცია:

სტადია მასშტაბი ფურცელი ფურცლები ვარიანტი

a.p. a-19 a

შ.პ.ს. "დე-მარკი"
არქიტექტურული კომპანია
TEL. (+995 32) 23 40 08.
FAX. (+995 32) 23 40 08.

დაკვეთა CAD FILE ფორმატი თარიღი
DWG A1

დამკვეთი:

მისამართი:

2013

23

017.13

ობიექტის დასახელება:

ნახაზის დასახელება:

დირექტორი:

შეასრულა:

ვ.აბრამიშვილი

დ.მოძმანიშვილი

საცხოვრებელი შენობა

ქ. თბილისი , ვაკე- საბურთალოს
რაიონი, რჩეულიშვილის ქ.
ჩიხი #-2.

ფასადი ა-თ

S.p.s. `afsida`

1:100

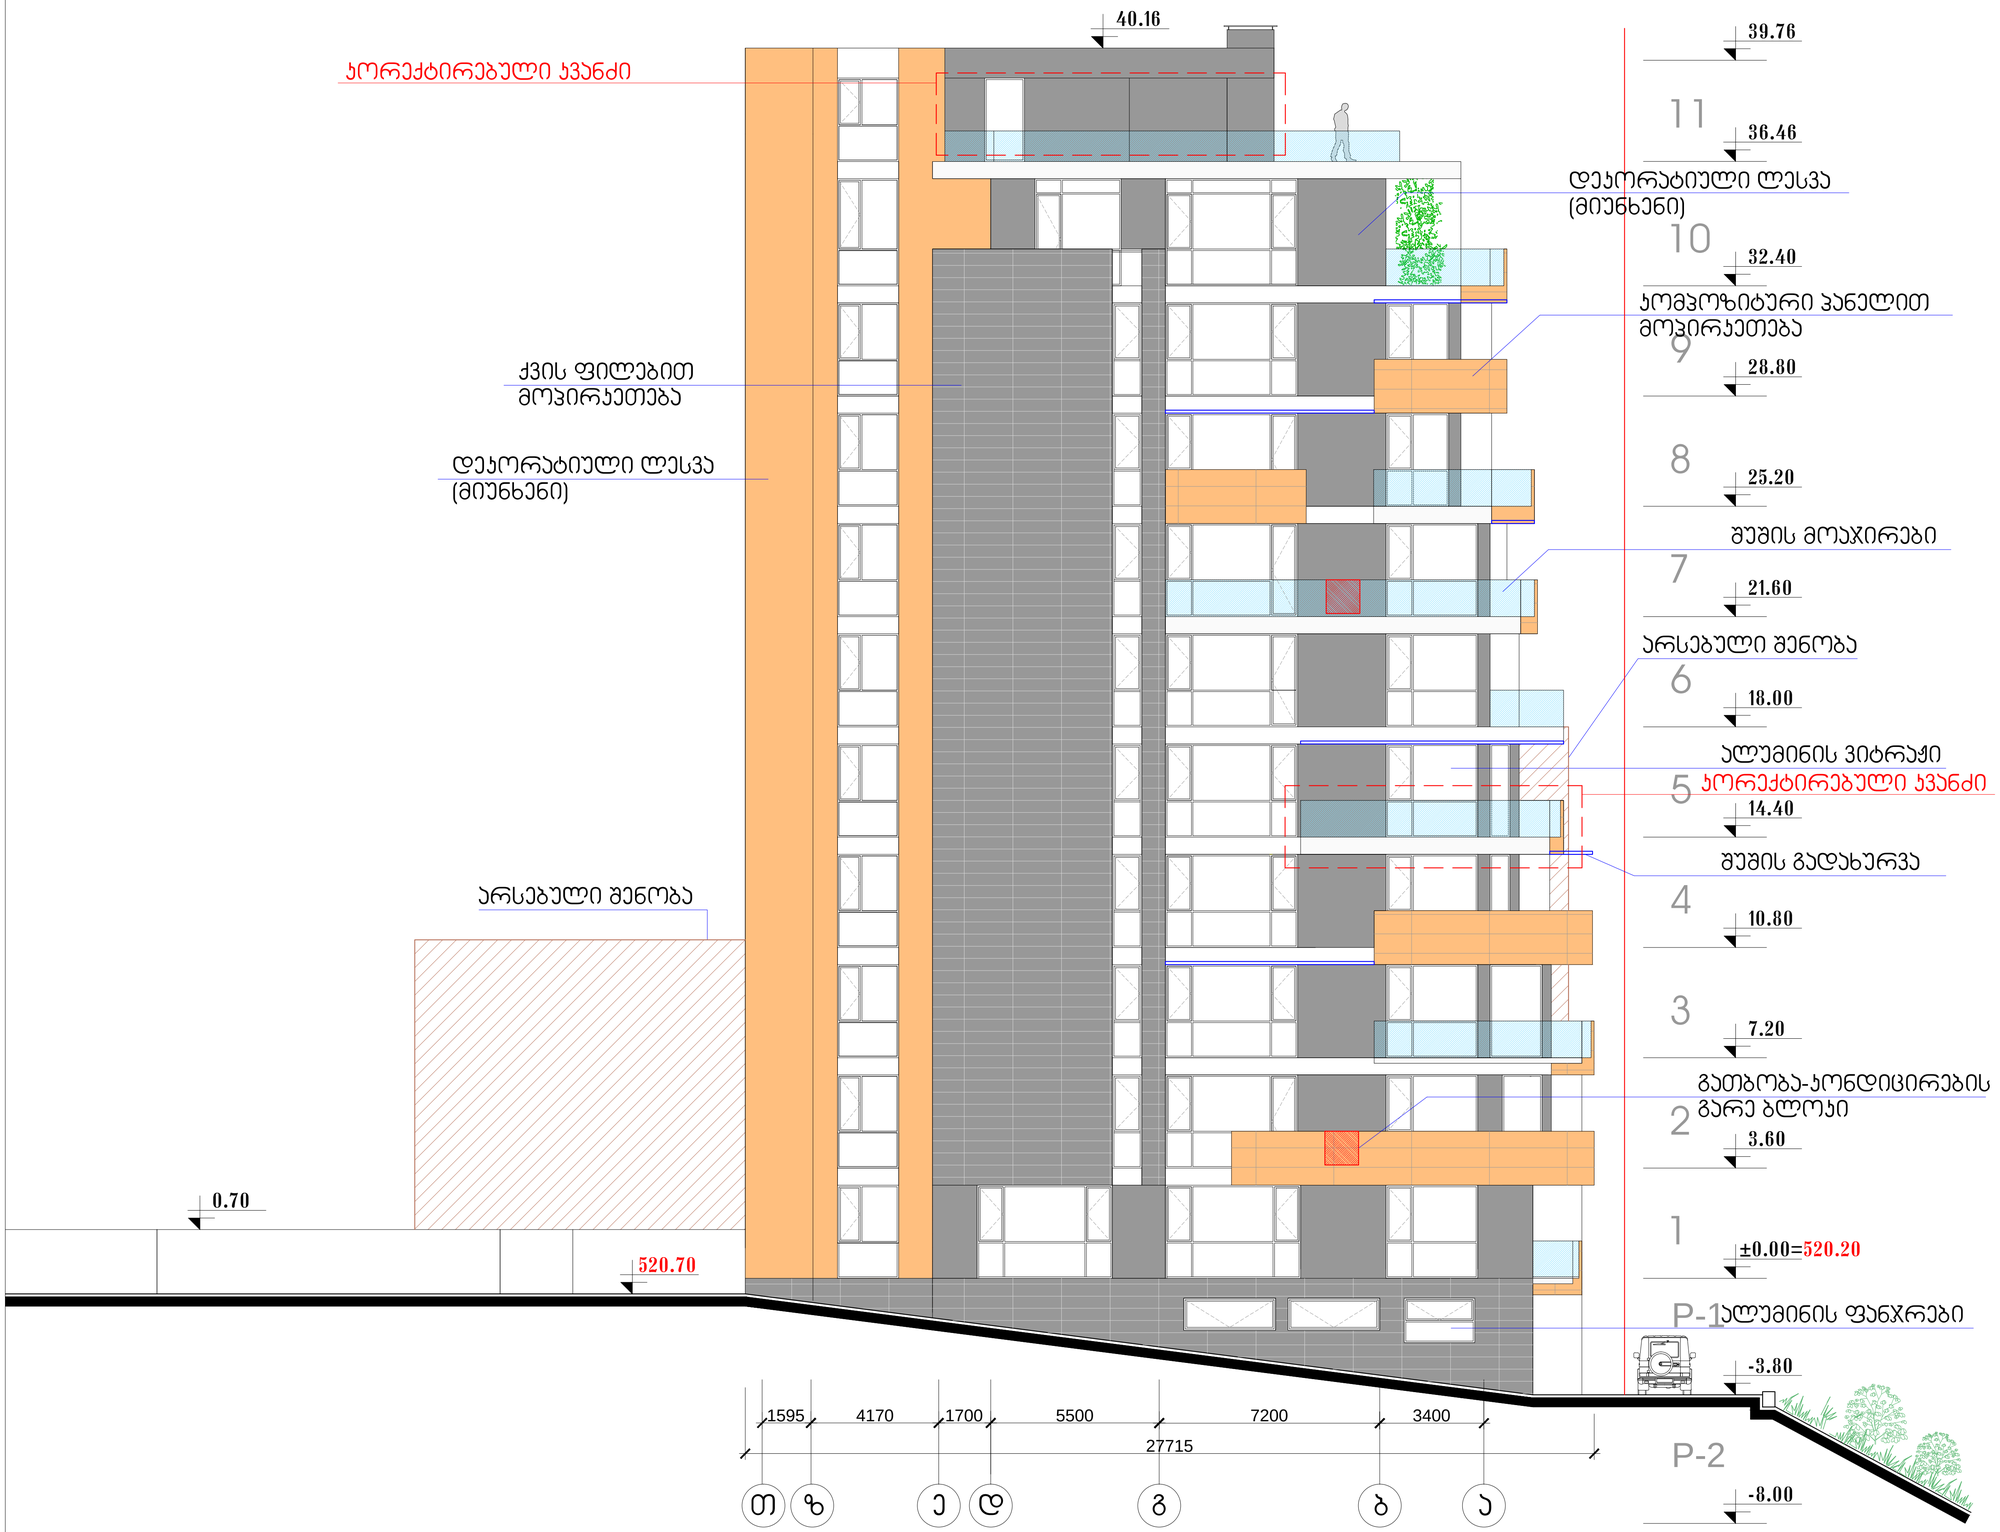

ფაქტობა	CAD FILE	ფორმატი	მაჩვენი
017.13	DWG	A1	2013

შესრულება:

შემოწმება:

კონსულტაციები განმოწმებები:

ექსპლიკაცია:

ნახაზის დასახელება:

ფასადი თ-ა

ობიექტის დასახელება:

საცხოვრებელი შენობა


DMARK ARCHITECTURAL COMPANY

შ.პ.ს. "დე-მარკი"
არქიტექტურული ბიუროა
TEL. (+995 32) 23 40 08.
FAX. (+995 32) 23 40 08.

სტადია	მასშტაბი	შეკვეთა	შეთანხმება	ვარიანტი
ა.პ.	1:100	ა-20	23	ა