	"ვ.პ.ს „ აწშიი(ო)60		
ᲛᲝᲓᲔᲚᲘᲡ ᲜᲐᲛᲔ	ᲐᲮᲐᲚᲘ ᲙᲝᲜᲪᲔᲞᲪᲘᲐ ᲡᲐᲮᲚᲘᲡ ᲛᲨᲔᲜᲔᲑᲚᲝᲑᲘᲡ ᲞᲠᲝᲔᲥᲢᲘ №3 ᲓᲐᲡᲐᲮᲚᲔᲑᲘᲡ ᲛᲘᲡᲐᲛᲐᲠᲗᲘ: ᲥᲣᲩᲐ ᲛᲔᲡᲐᲛᲔ ᲞᲠᲝᲔᲥᲢᲘᲡ ᲜᲝᲛᲔᲠᲘ (ᲐᲜᲒᲐᲠᲘᲨᲘᲡ ᲜᲝᲛᲔᲠᲘ)	ᲐᲮᲐᲚᲘ ᲙᲝᲜᲪᲔᲞᲪᲘᲐ	
ᲛᲔᲗᲐᲕᲠᲘ ᲐᲠᲥᲘᲢᲔᲥᲢᲘ		ᲒᲐᲛᲝᲡᲐᲮᲣᲚᲔᲑᲐ	
ᲐᲠᲥᲘᲢᲔᲥᲢᲘ ᲒᲘᲝᲠᲒᲘ ᲛᲔᲠᲐᲑᲘᲨᲕᲘᲚᲘ		ᲒᲐᲛᲐᲠᲗᲣᲚᲘ ᲐᲠᲥᲘᲢᲔᲥᲢᲘ	
ᲐᲠᲥᲘᲢᲔᲥᲢᲘ ᲜᲘᲜᲝ ᲯᲘᲜᲯᲘᲮᲐᲨᲕᲘᲚᲘ		ᲙᲝᲜᲡᲢᲠᲣᲥᲪᲘᲘᲡ ᲡᲐᲮᲔᲚᲘ	
ᲐᲠᲥᲘᲢᲔᲥᲢᲘ ᲜᲘᲜᲝ ᲯᲘᲜᲯᲘᲮᲐᲨᲕᲘᲚᲘ		ᲒᲐᲛᲝᲡᲐᲮᲣᲚᲔᲑᲘᲡ ᲡᲐᲮᲔᲚᲘ	
ᲐᲠᲥᲘᲢᲔᲥᲢᲘ ᲜᲘᲜᲝ ᲯᲘᲜᲯᲘᲮᲐᲨᲕᲘᲚᲘ		ᲒᲐᲛᲝᲡᲐᲮᲣᲚᲔᲑᲘᲡ ᲜᲝᲛᲔᲠᲘ	
ᲐᲠᲥᲘᲢᲔᲥᲢᲘ ᲜᲘᲜᲝ ᲯᲘᲜᲯᲘᲮᲐᲨᲕᲘᲚᲘ		ᲒᲐᲛᲝᲡᲐᲮᲣᲚᲔᲑᲘᲡ ᲛᲐᲡᲨᲢᲐᲑᲘ	1:100
ᲐᲠᲥᲘᲢᲔᲥᲢᲘ ᲜᲘᲜᲝ ᲯᲘᲜᲯᲘᲮᲐᲨᲕᲘᲚᲘ		ᲒᲐᲛᲝᲡᲐᲮᲣᲚᲔᲑᲘᲡ ᲜᲐᲬᲘᲚᲘ	1-1
ᲐᲠᲥᲘᲢᲔᲥᲢᲣᲠᲘᲡ ᲜᲐᲬᲘᲚᲘ		ᲒᲐᲛᲝᲡᲐᲮᲣᲚᲔᲑᲘᲡ ᲜᲐᲬᲘᲚᲘ	№ა.ა.ვ.ვ.ა

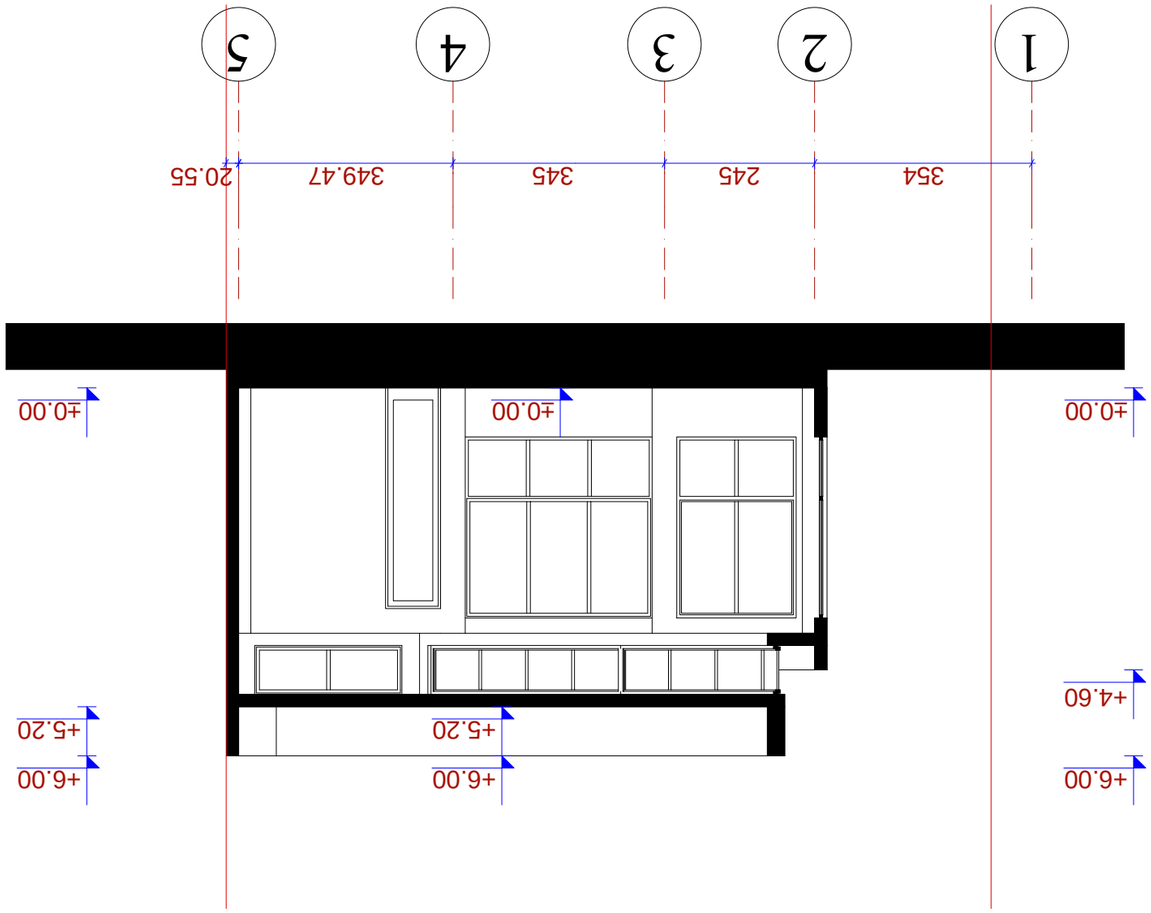

ჭრილი 1-1 მ.: 1:100

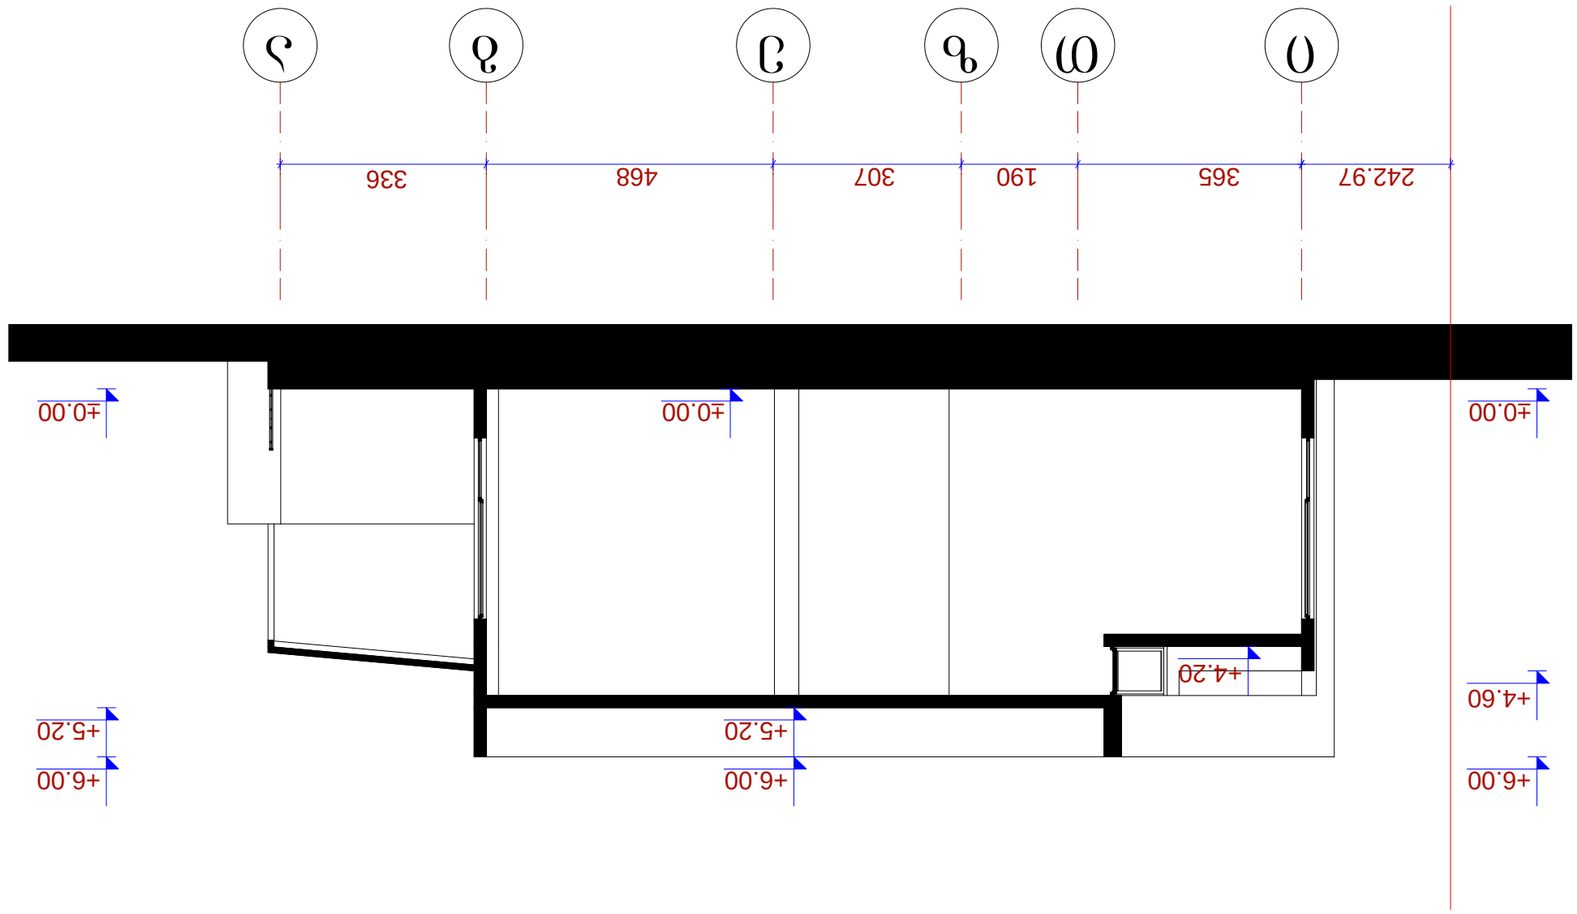

3ძ0ᲬᲔ0 2-2 მ:. 1:100

	"ᲗᲐ.ᲘᲑ. „ ᲐᲑᲒᲝᲡᲡᲐ		
ᲙᲝᲜᲡᲢᲠᲣᲥᲪᲘᲘᲡ ᲢᲘᲞᲘ	ᲒᲐᲛᲝᲧᲔᲜᲔᲑᲣᲚᲘᲐ		
ᲐᲠᲥᲘᲢᲔᲥᲢᲝᲜᲣᲚᲘ ᲜᲐᲬᲘᲚᲘ	ᲒᲐᲛᲐᲠᲗᲣᲚᲘᲐ ᲡᲐᲮᲔᲚᲛᲬᲘᲤᲝ ᲙᲝᲜᲢᲠᲝᲚᲘ ᲓᲔᲞᲐᲠᲢᲐᲛᲔᲜᲢᲘᲡ ᲓᲐᲡᲐᲮᲚᲔᲑᲣᲚᲘ ᲡᲐᲛᲡᲐᲮᲣᲠᲘᲡ ᲬᲐᲠᲛᲝᲛᲐᲓᲒᲔᲜᲚᲝᲑᲘᲡ ᲜᲐᲬᲘᲚᲘ (ᲘᲣᲠᲘᲓᲘᲣᲚᲘ ᲞᲘᲠᲘ)		
ᲐᲠᲥᲘᲢᲔᲥᲢᲝᲜᲘᲡ ᲡᲐᲮᲔᲚᲘ		ᲒᲐᲛᲝᲡᲐᲮᲣᲚᲔᲑᲘᲡ ᲜᲐᲬᲘᲚᲘ	
ᲐᲠᲥᲘᲢᲔᲥᲢᲝᲜᲘᲡ ᲒᲕᲐᲠᲘ		ᲒᲐᲛᲝᲡᲐᲮᲣᲚᲔᲑᲘᲡ ᲜᲐᲬᲘᲚᲘᲡ ᲡᲐᲮᲔᲚᲘ	
ᲓᲐᲛᲙᲕᲔᲗᲘᲚᲘᲡ ᲮᲔᲚᲛᲫᲦᲕᲐᲜᲔᲚᲘ		ᲒᲐᲛᲝᲡᲐᲮᲣᲚᲔᲑᲘᲡ ᲜᲐᲬᲘᲚᲘᲡ ᲜᲝᲛᲔᲠᲘ	
ᲓᲐᲛᲙᲕᲔᲗᲘᲚᲘᲡ ᲮᲔᲚᲛᲫᲦᲕᲐᲜᲔᲚᲘ		ᲒᲐᲛᲝᲡᲐᲮᲣᲚᲔᲑᲘᲡ ᲜᲐᲬᲘᲚᲘᲡ ᲡᲐᲮᲔᲚᲘ	
ᲨᲔᲛᲡᲠᲣᲚᲔᲑ