

შემკვეთი	შპს „ფა სტუდია“		სასტუმრო ქ.ოზურგეთში გრიბოედოვის ქ№29				
არქიტექტორი	ა.ნიშნიანიძე						
პროექტის ხელმძღვანელი	ა.ნიშნიანიძე			არქიტექტურული ნაწილი		დაკვეთა №	
					სტადია	შეკვ.	შ-ის	მასშტაბი
			ფასადი ა-ე				1:100
შემსრულებელი	ა.ნიშნიანიძე						
შემოწმება	შპს „ფა სტუდია“		საიდენტიფიკაციო კოდი 404862038		შპს “ფა სტუდია“		



				სტადია	ფურც.	ფ-ის	მასშტაბი
			ფასადი 1-5				1:100

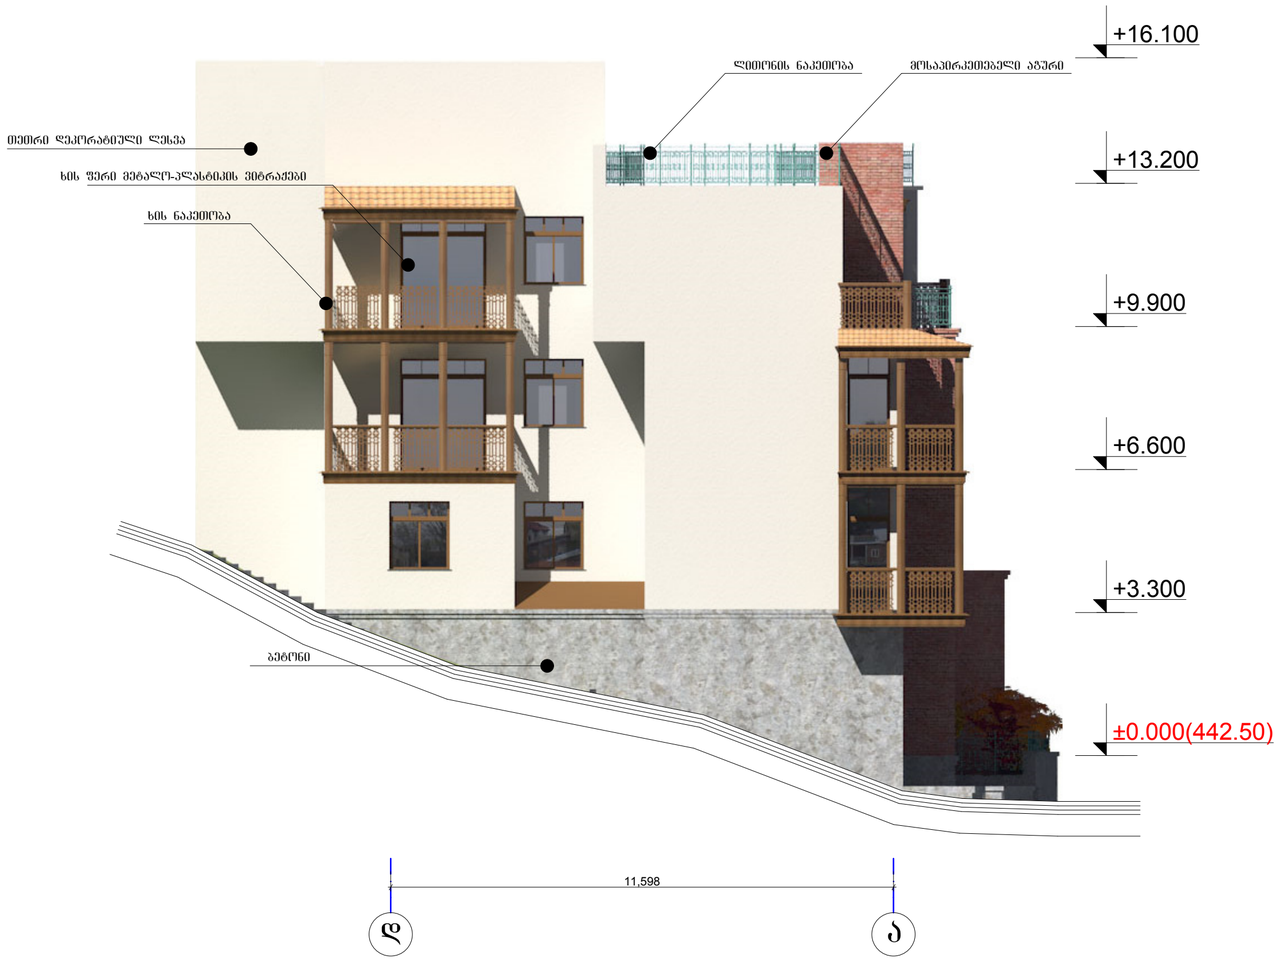

			ფასადი ლ-ა	სტადია	შენობ.	შ-ის	მასშტაბი
							1:100

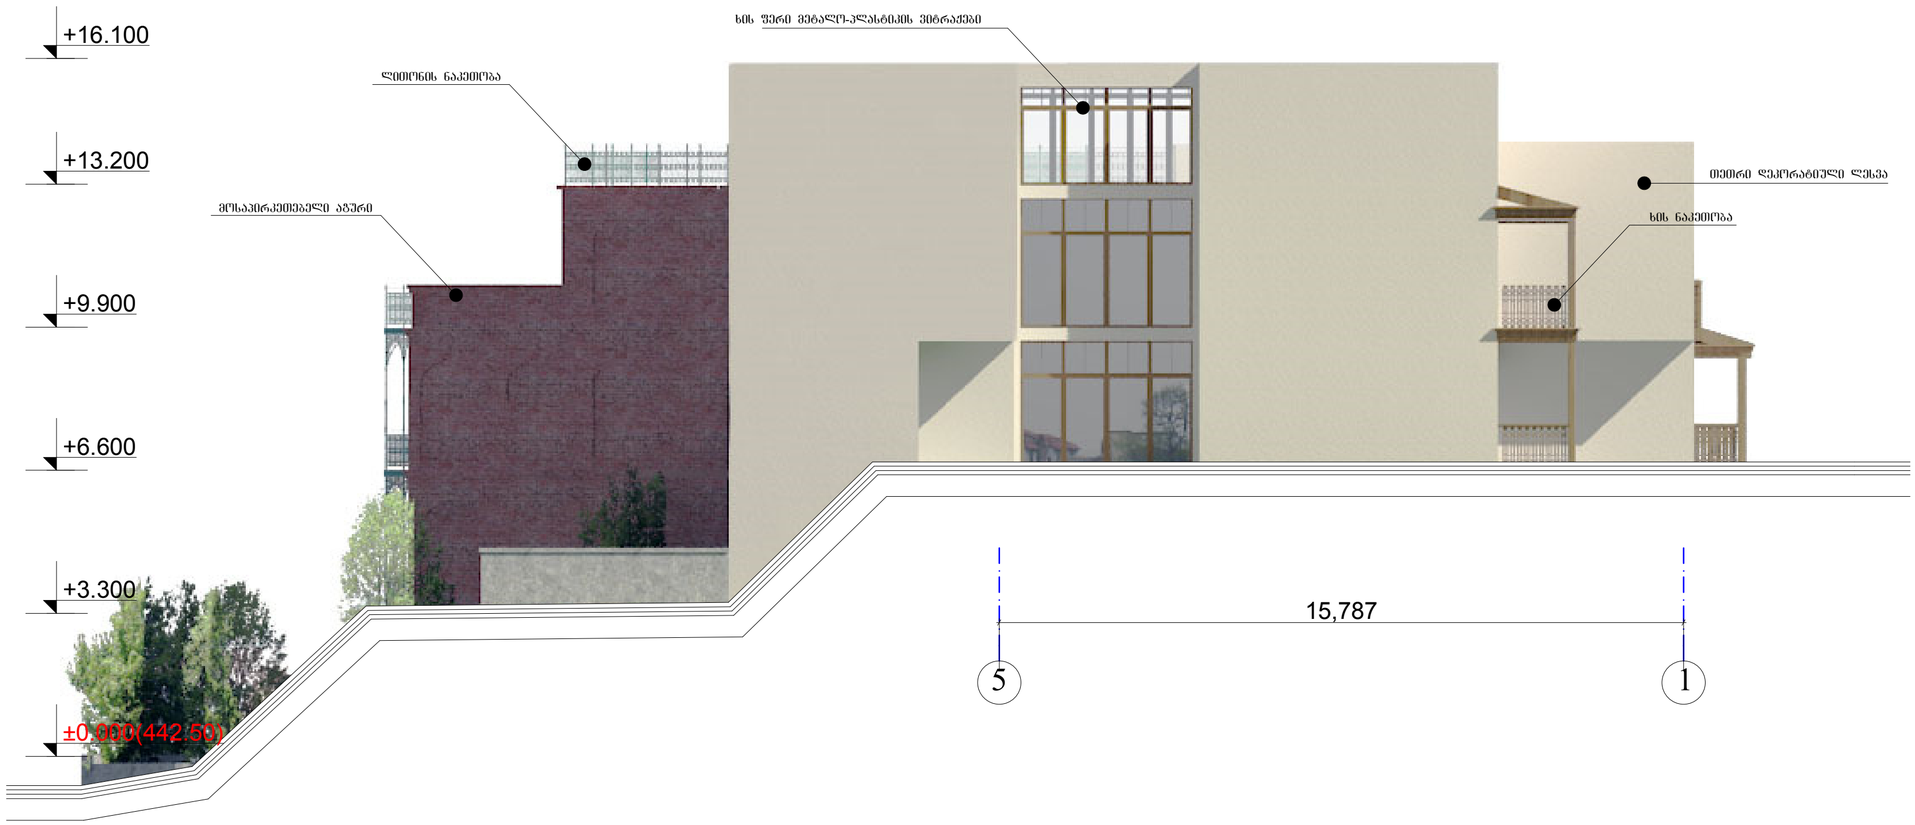

				სტადია	წერტ.	წ-ის	მასშტაბი
			წახალი 5-1				1:100
