
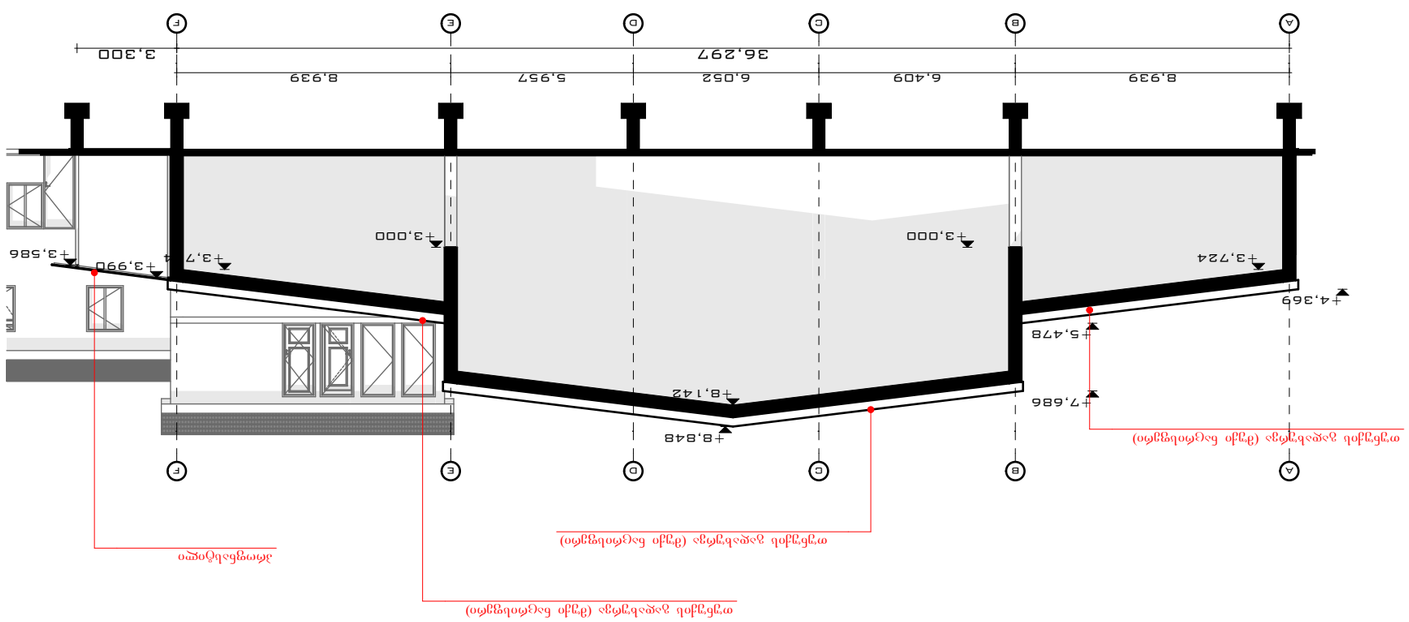

1:200



