

სიმაღლის განსაზღვრის სქემა

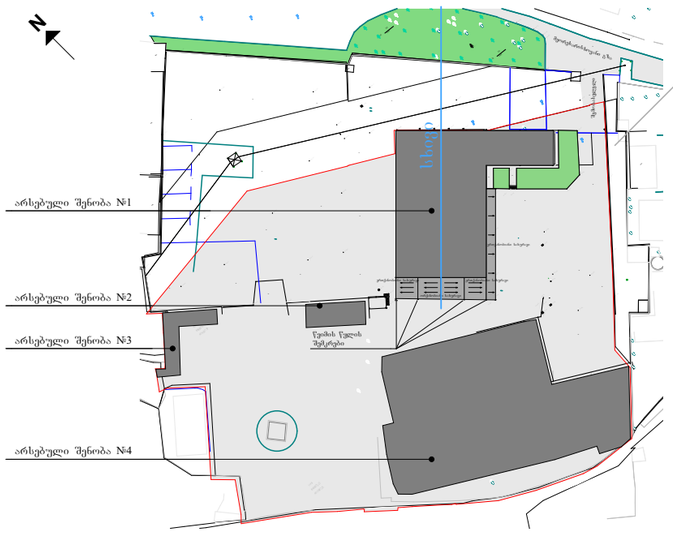

გენგეგმა

ქუჩის ღერძიდან შენობის მაქსიმალური სიმაღლემდე დაშორება შეადგენს 91.9 მ
შენობის სახურავის კეხის სიმაღლე შეადგენს 8.8 მ.
თანახმად ფორმულის H=L/Y = 91.9 : 0.4 =229.7
სამშენებლო ნორმა დაცულია

ფასადი 1-2 ღერძებში

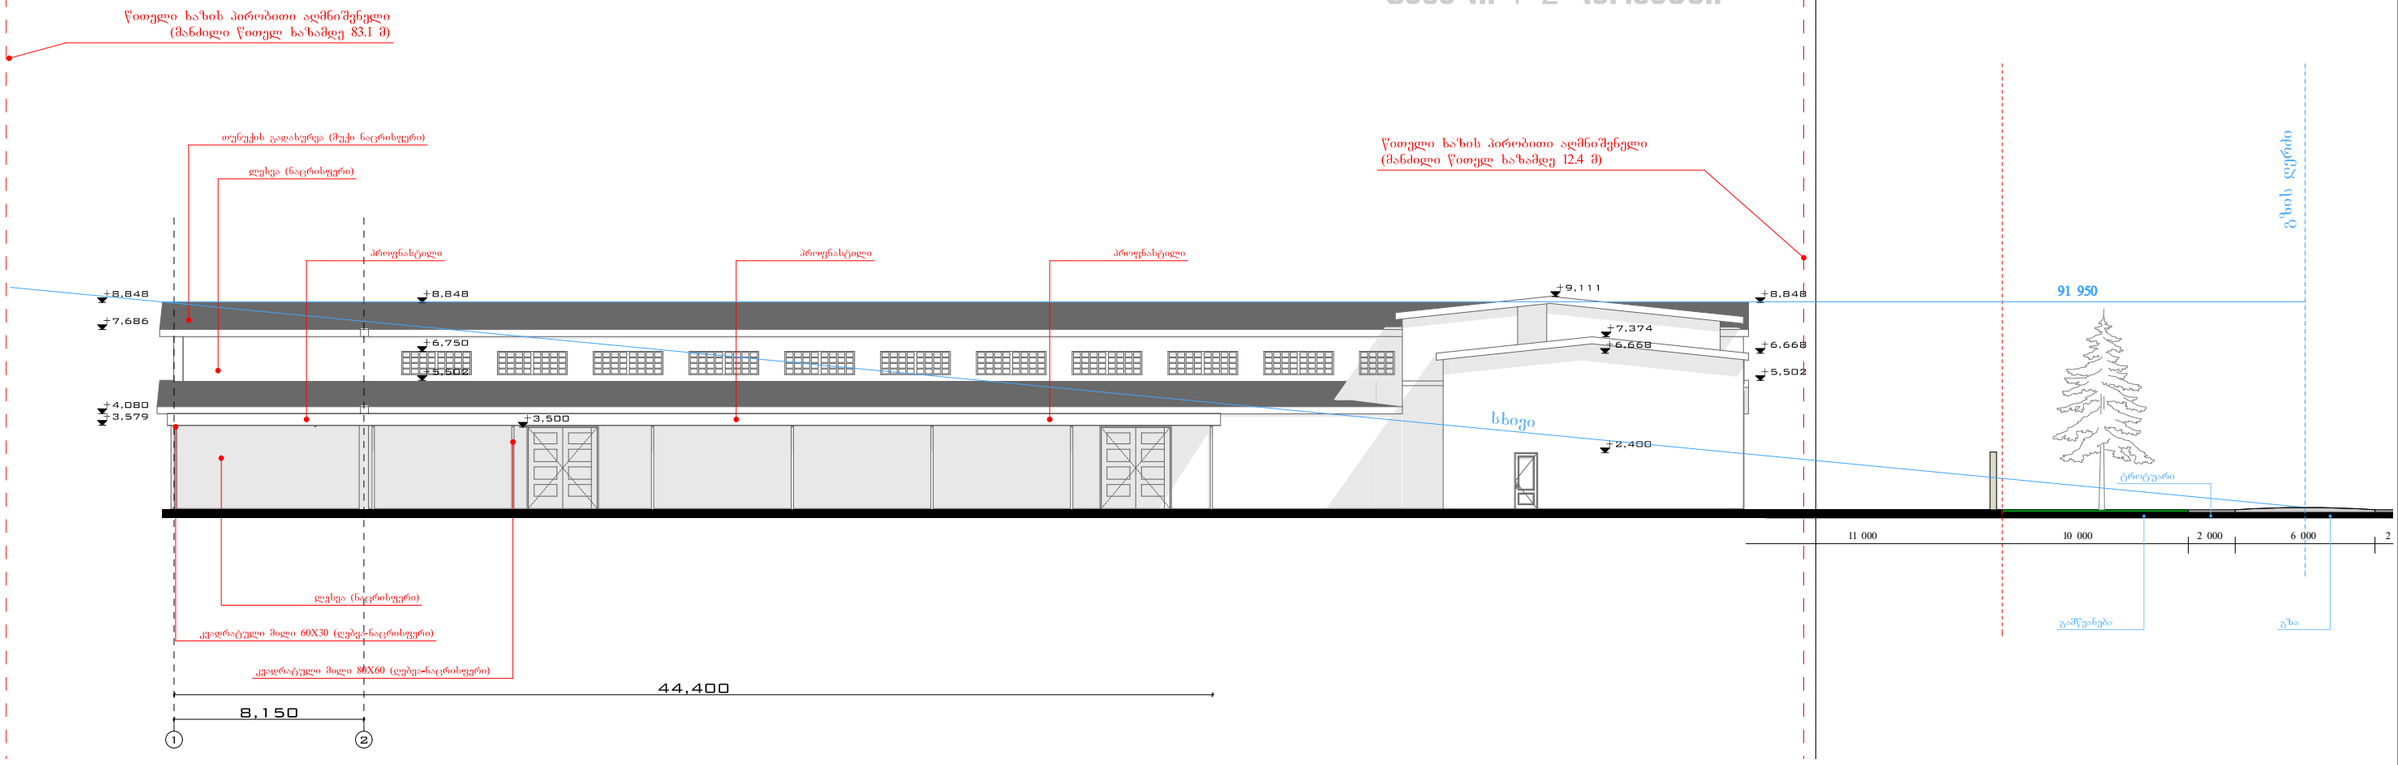

ფორმატი A-3	თბილისი 2014 წ.	ფაილის სახელი pln	ექსპლიკაცია:	შენიშვნები	დამკვეთი მენამენე: მოქ. კაატა რურუა	შ.პ.ს კ ა რ კ ა ს ი			მისამართი:ქ.თბილისი,ტელ. 599 14 42 20	
	დაკვეთა №			1. ნახაზის ზომები მოცემულის სანიმუშოდ	ობიექტის მისამართი: ქ.თბილისი,მოსკოვის გამზირი, N31ა	თანამდებობა	ხელმოწერა	გვარი	არქიტექტურული ნაწილი	ფურცელი
პირობითი აღნიშვნა				2. პროექტში ნებისმიერი ცვლილება უნდა შეთანხმდეს ავტორთან.	პროექტის სახელწოდება: საწყობი	დირექტორი		გ.გასჭარაშვილი	სტადია პროექტი	
0.00 არქ. ნიშნული				3. შენობის ნიშნული 0.00 უტოლდება ზღვის დონიდან ნიშნულს 385.6		პრ.მთ. არქიტ.		გ.გასჭარაშვილი	სიმაღლის განსაზღვრის სქემა	თარიღი
ღერძის ხაზი						შესრულა		გ.გიორგაძე		მასშტაბი
ნიშნული ხაზი						შეამოწმა		გ.გასჭარაშვილი		