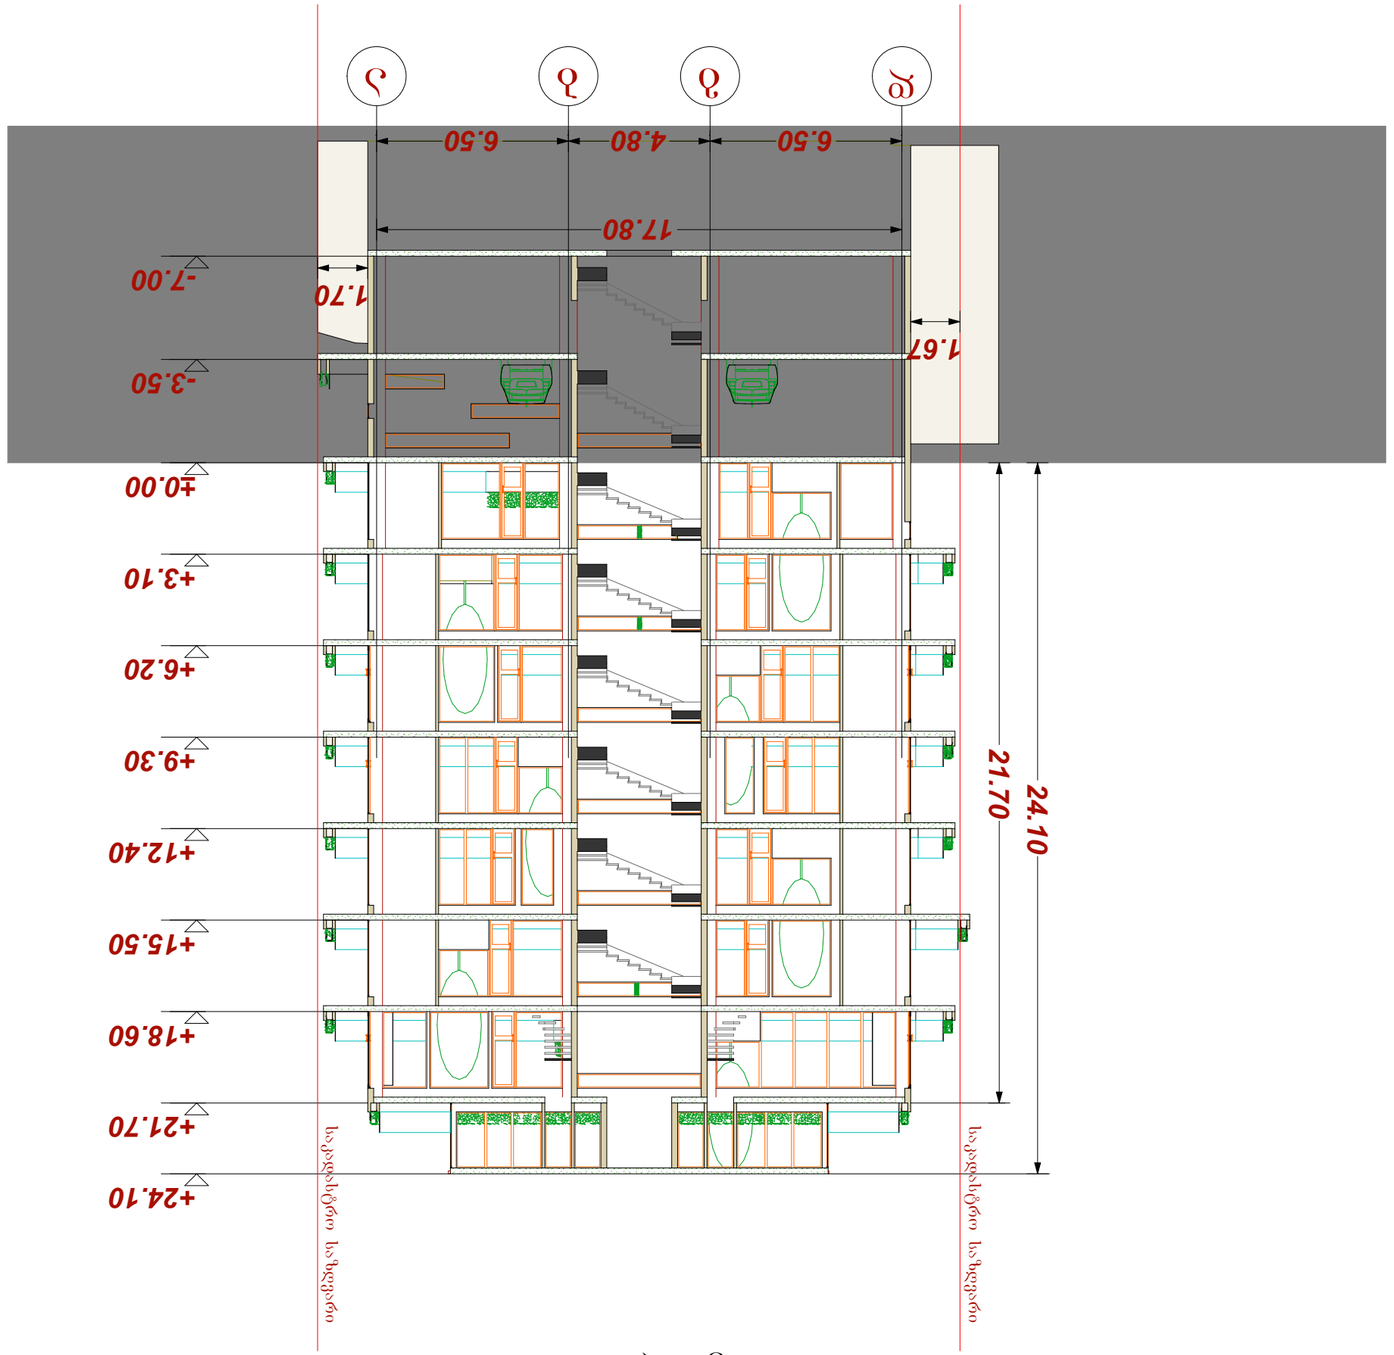

ჭრილი 1-1



ჭრილი 1-1	

საინჟინრო ინფრასტრუქტურის განვითარების სააგენტო

ჭრილი 2-2

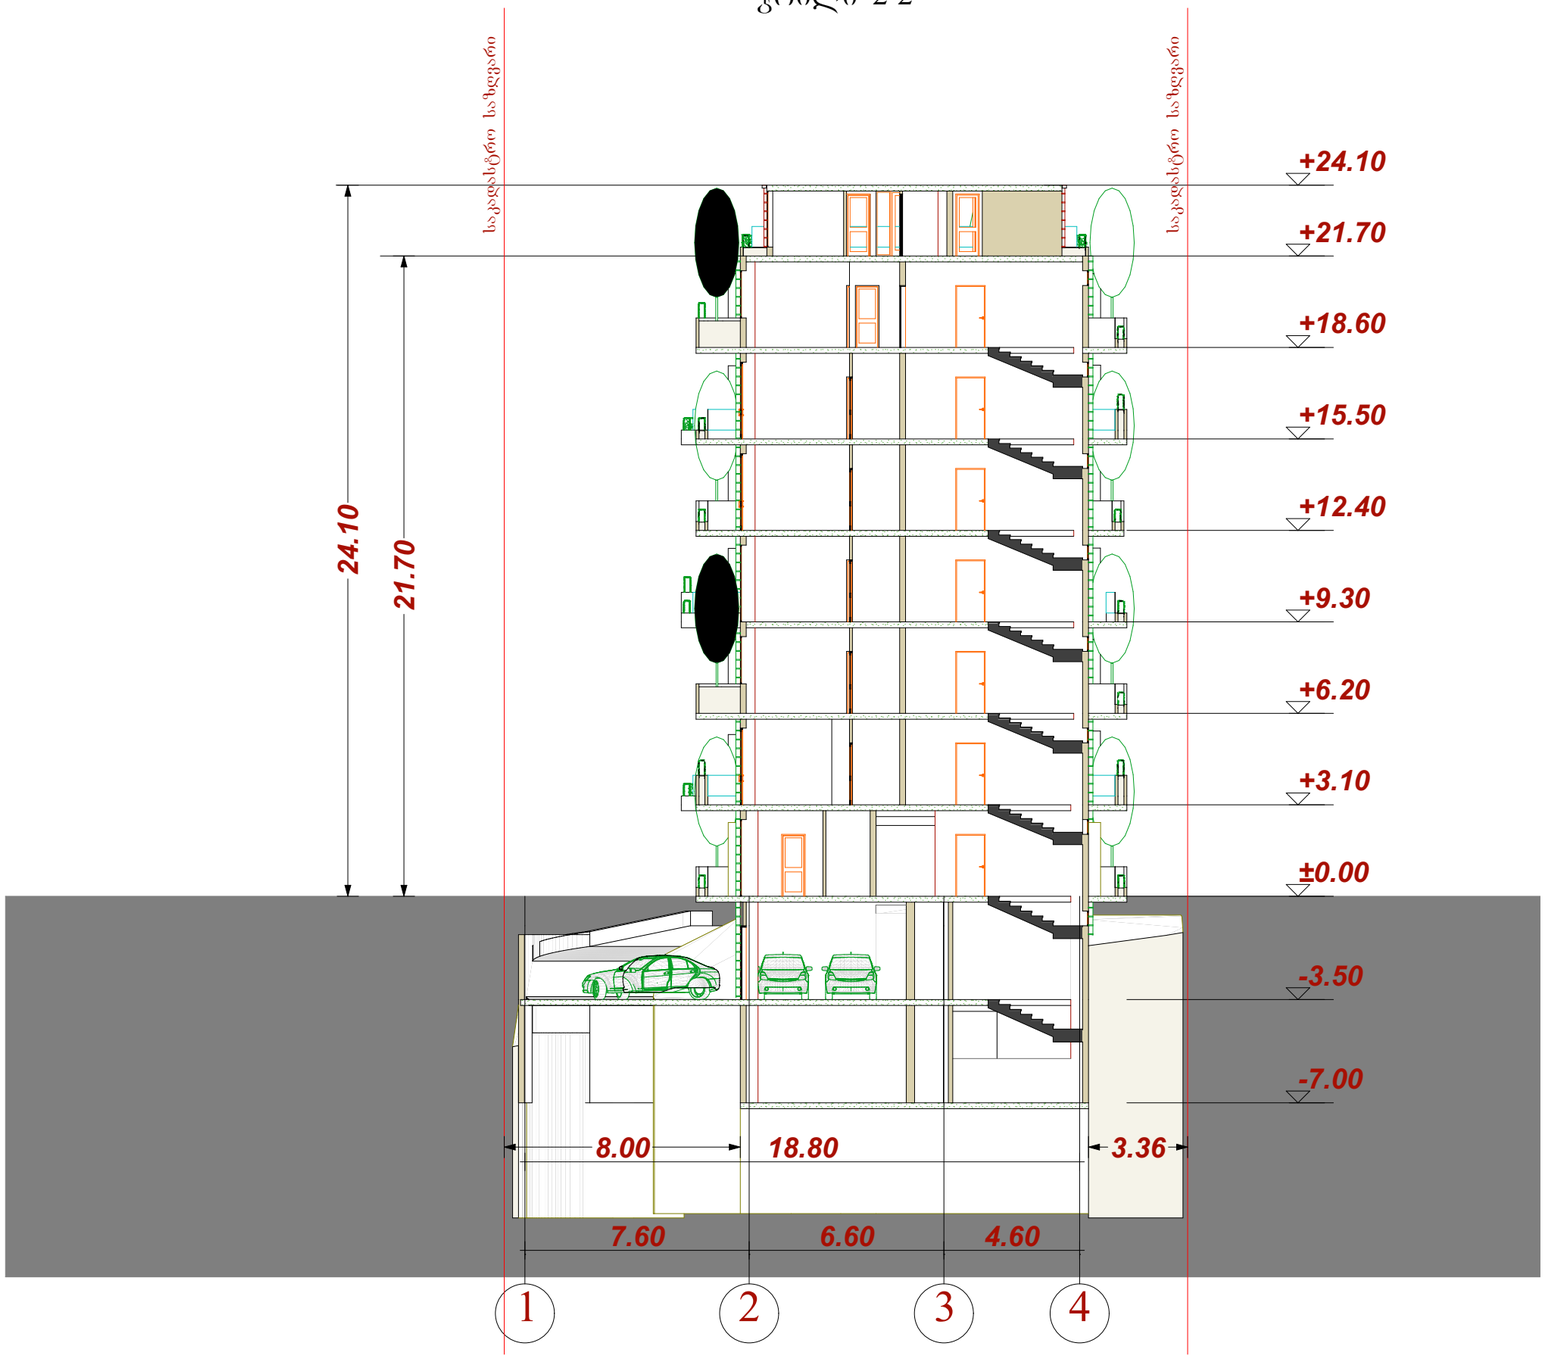

ტექ - ეკონომიკური მაჩვენებლები

შენიშვნები

შენიშვნები



არქიტექტურული ნაწილი

მასშტაბი SCALE	თარიღი DATE OF ISSUE	18/12/2014
1:200	ნახაზი	DRVG.
	ჭრილი 2-2	
სტადია STAGE	ფურც. PAGES	სულ ALL