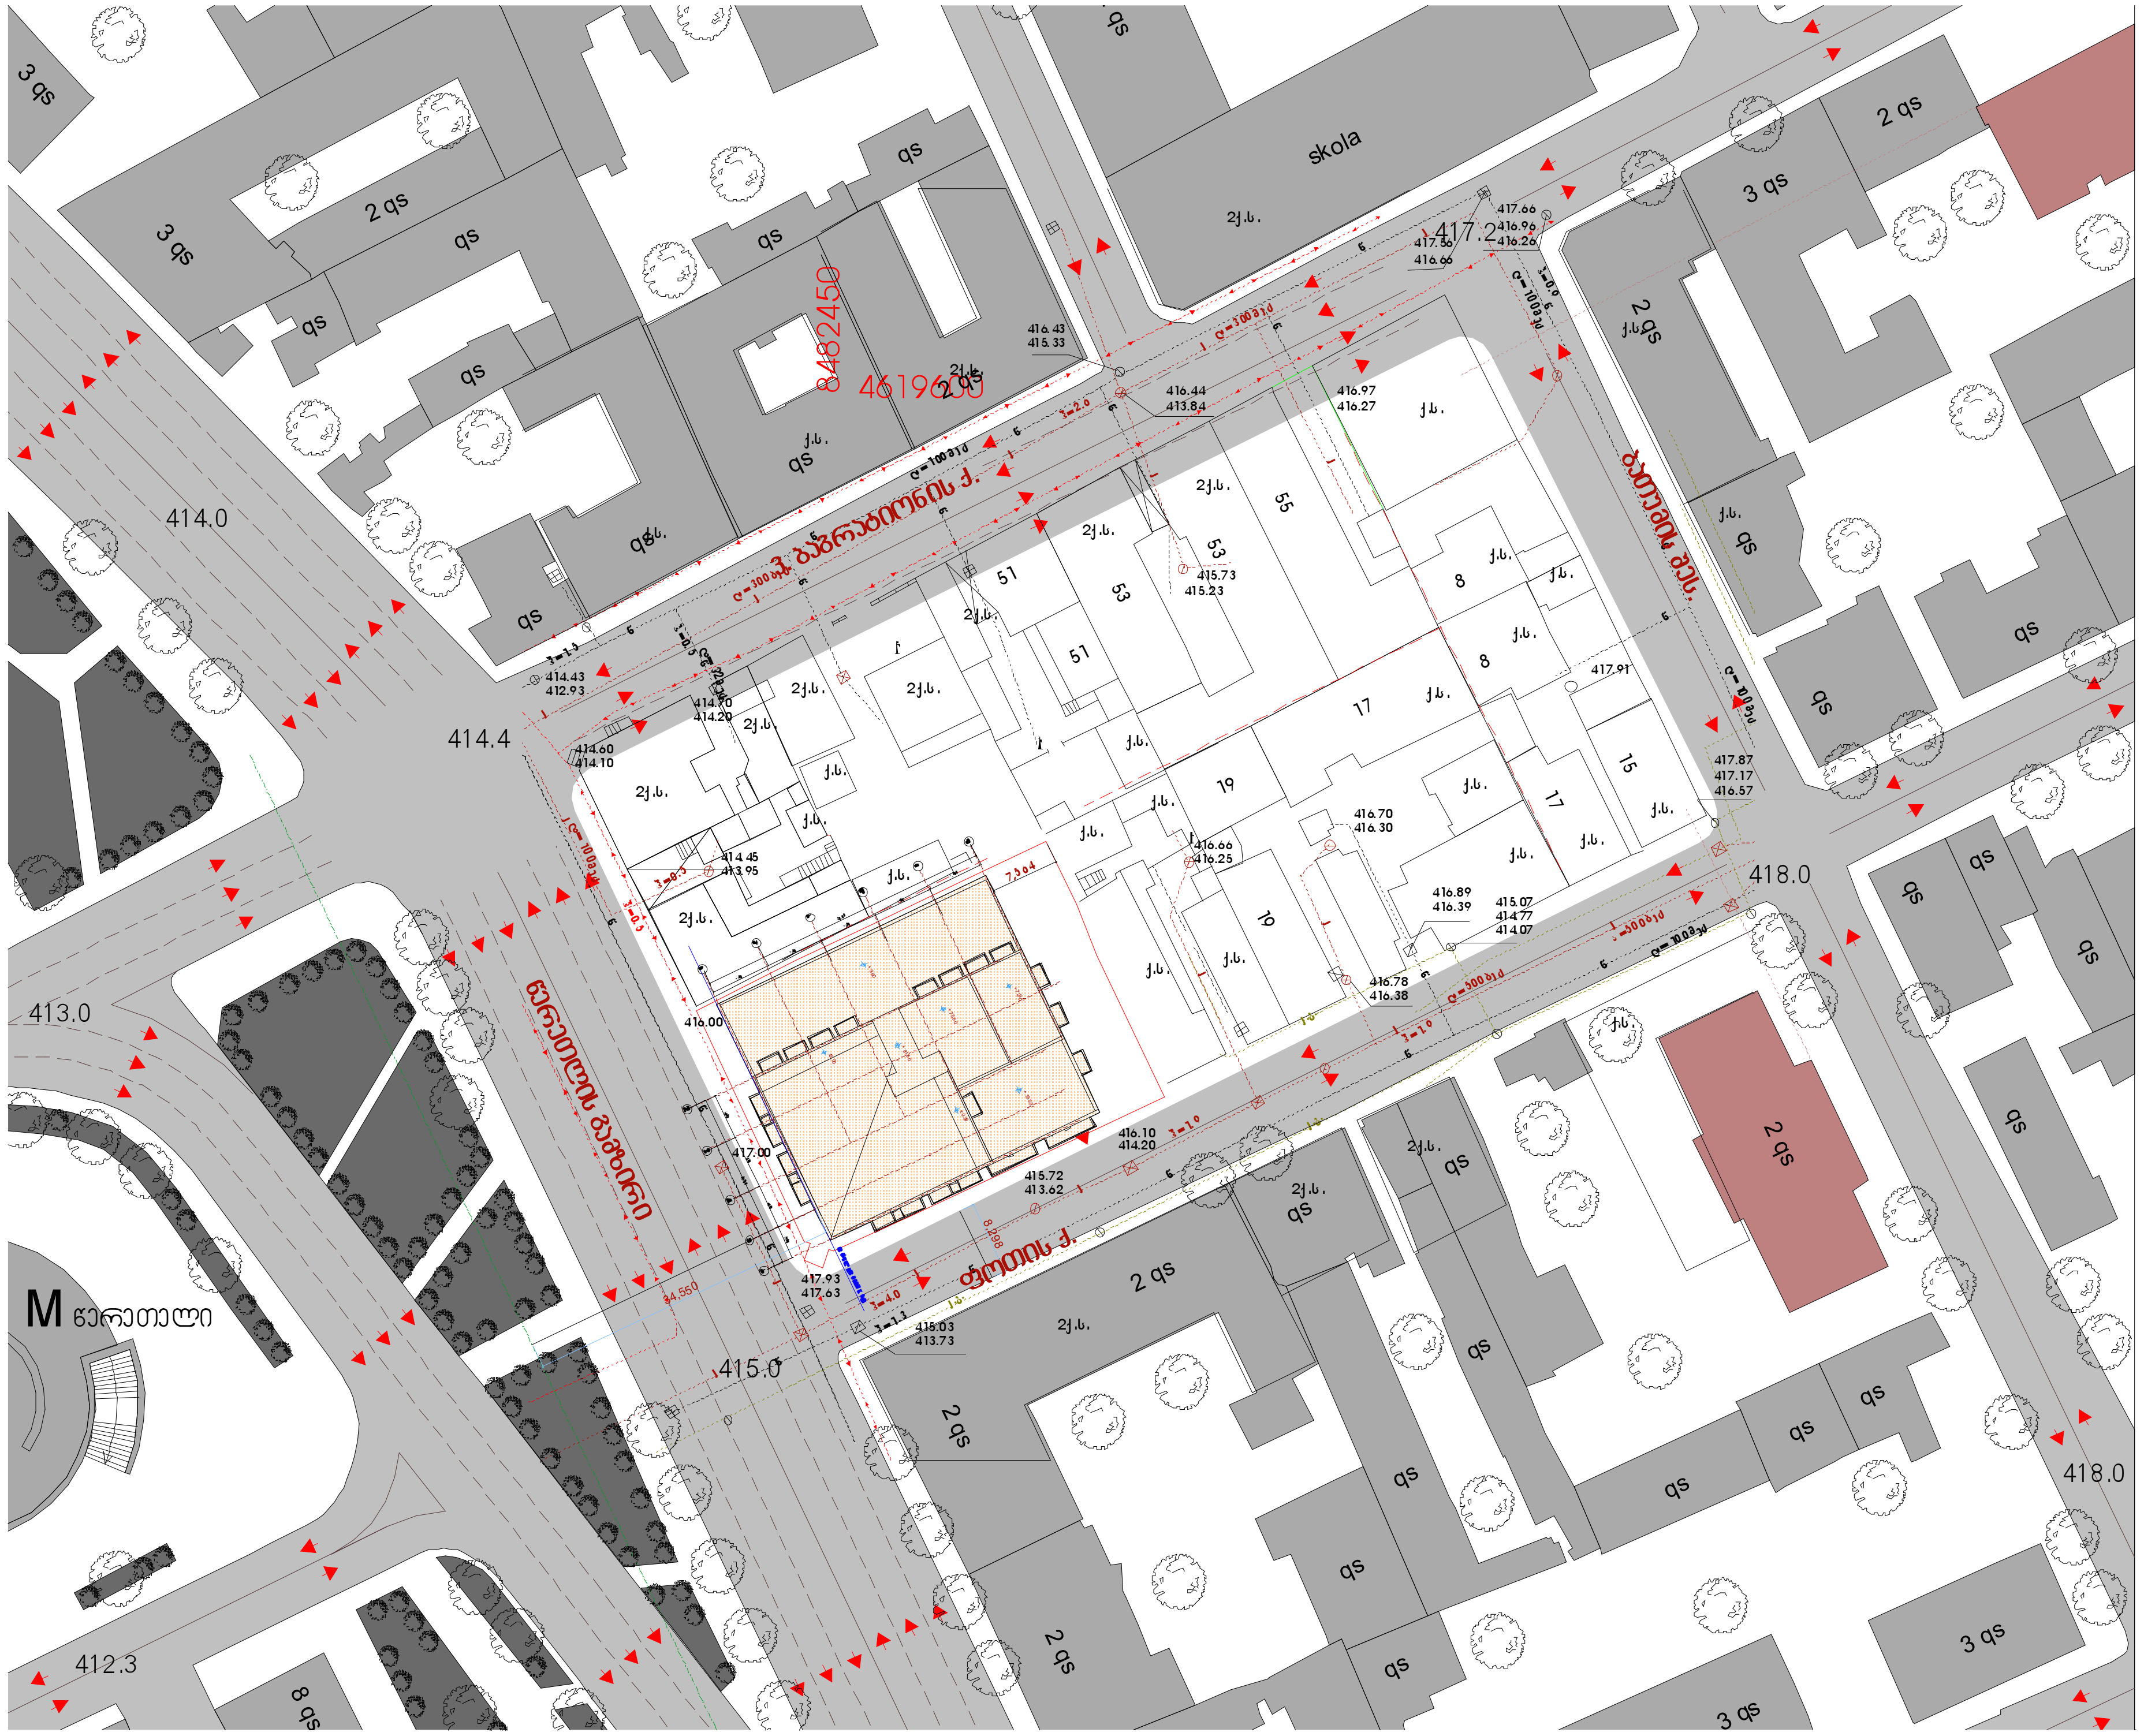

ფორმატი	ფაილის სახელი
A.2	Layout

არქიტექტურული ნაწილი

შენიშვნები:

პირობითი ნიშნები:

დამკვეთი:

მისამართი:

მისამართი: ქ. თბილისი ა.წერეთლის №27

მრავალფუნქციური შენობა

თანამდებობა	გვარი	ხელმოწერა	თარიღი
დირექტორი	ლ.ფირცხალავა		
მთ.არქიტექტორი	დ.გოგიჩაიშვილი		
პრ.ავტორი	დ.გოგიჩაიშვილი		
დამხაზავი	გ.გოგოლაშვილი		
შემმოწმ.	ჯ.სახანბერიძე		

მისამართი:
ქ.თბილისი,
გლდანის III' მ/რაიონი,
კორ.N 18, ბინა 10

ლიცენზია N		ნახაზი
თარიღი	2014 წ.	გენ. გეგმა
მასშტაბი	1:500	

სტადია	ფურცელი	ფურცლები
ს.პ.	1.	

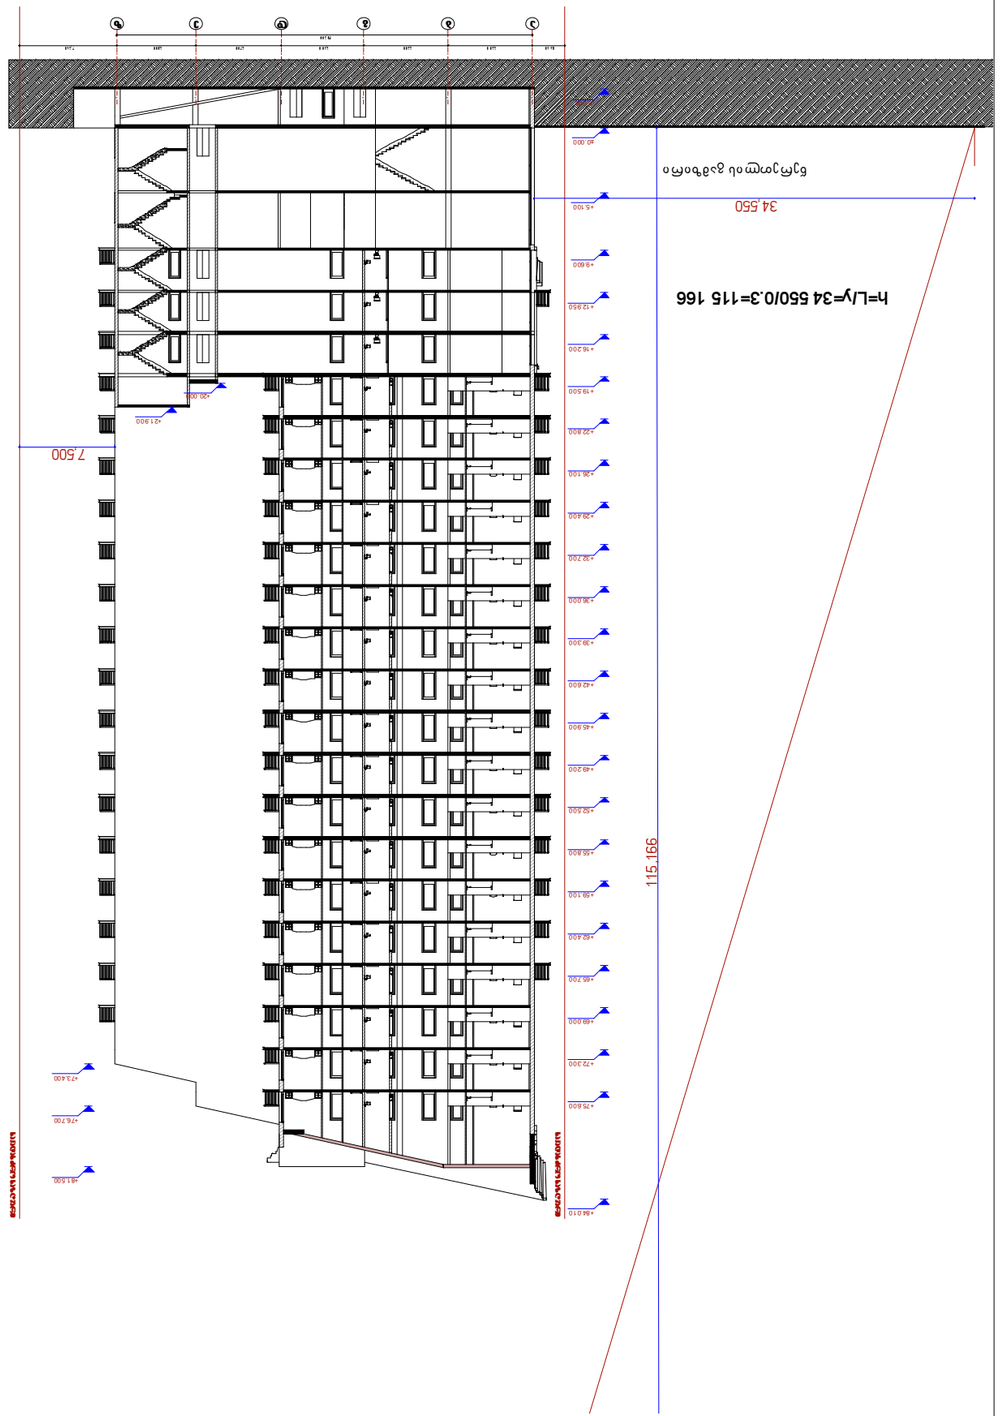
















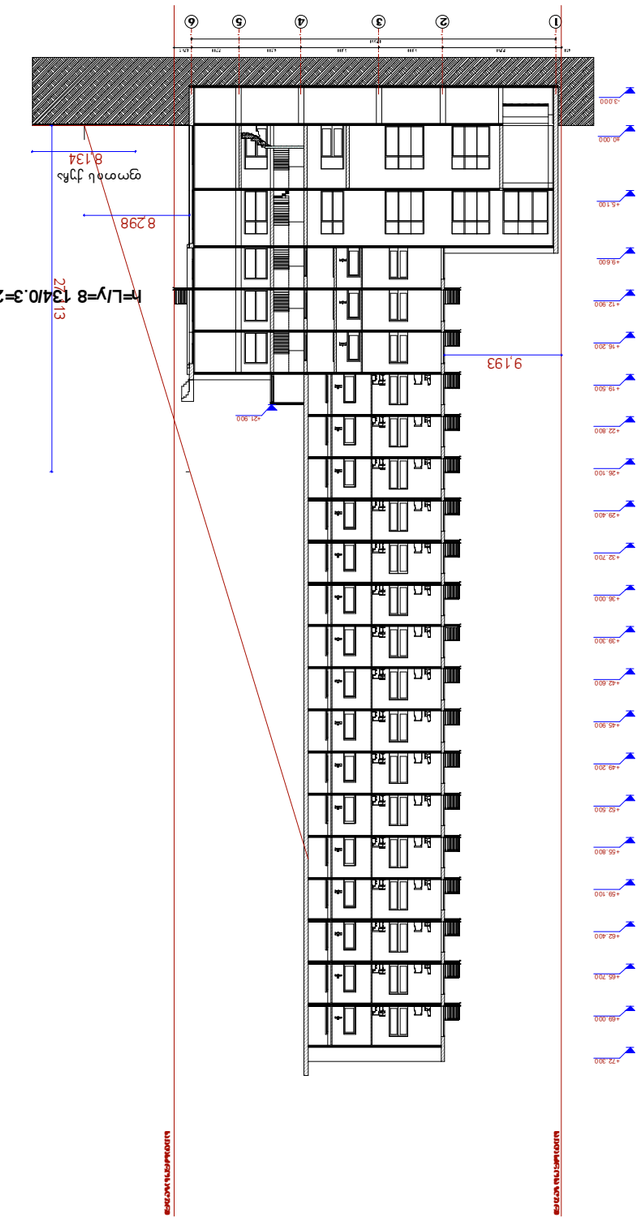

