გენ. გეგმა მ 1:500

011936014239

011936014470

011936014271

011936014159

011936014141

4616500

489100

534.00

533.00

532.57

532.18

532.00

532.79

532.42

531.00


530.00

531.00

პავლიაშვილის ქუჩა

დირექტორი		მ. პაიჭაძე	შპს "მალხაზ პაიჭაძე" ს/კ 417873126	მ-ბი	
არქიტორი		მ. პაიჭაძე		1:500	2014
			ქ. თბილისი, ვარკეთილი 2-ბა დ, ვაზისუბნის სანიტრანსპორტო რაიონის შორის	გენ. გეგმა	

მის: ქ.თბილისი ვარკეთილის 2-ის და ვაზისუბნის საცხოვრებელ რაიონს შორის არსებული მიწის ნაკვთის (საკადასტრო კოდი : 011936014469) ტოპო გადაღება

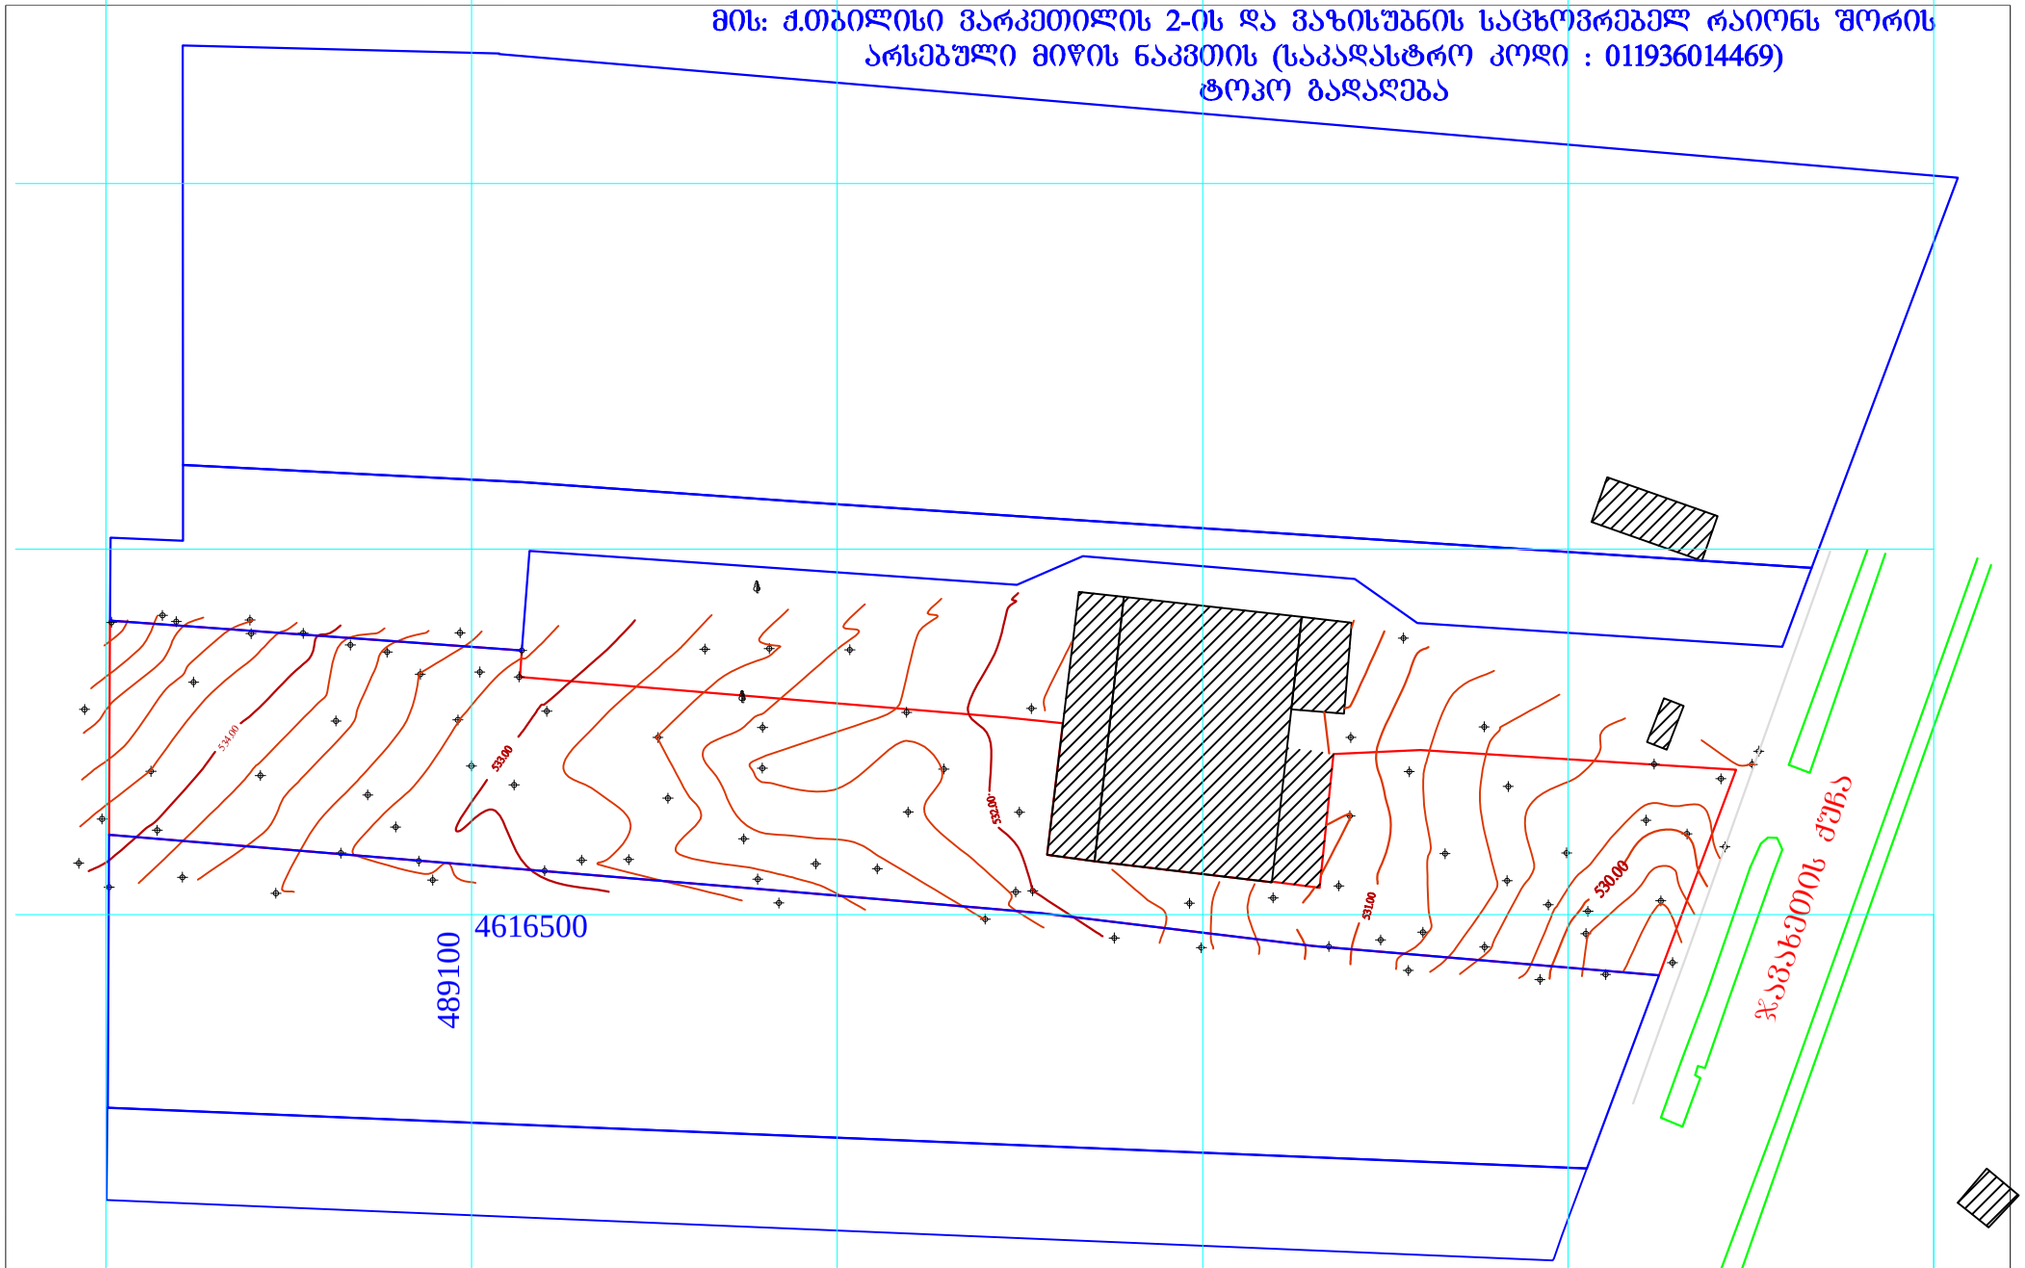

L.T.D "MALKHAZ PAICHADZE,,

Tel: 0370-2-56-00
Mobile: 598-33-19-90

E-mail: Malkhazpaichadze@gmail.com

პირობითი აღნიშვნები

შპს „მალხაზ პაიჭაძე“

დირექტორი		მ. პაიჭაძე
კომპიუტერული უზრუნველყოფა		ო.გორგიშელი
შემსრულებელი		მ. პაიჭაძე
მ. 1:1000	კვეთა 0.20 სმ.	18.05.2014