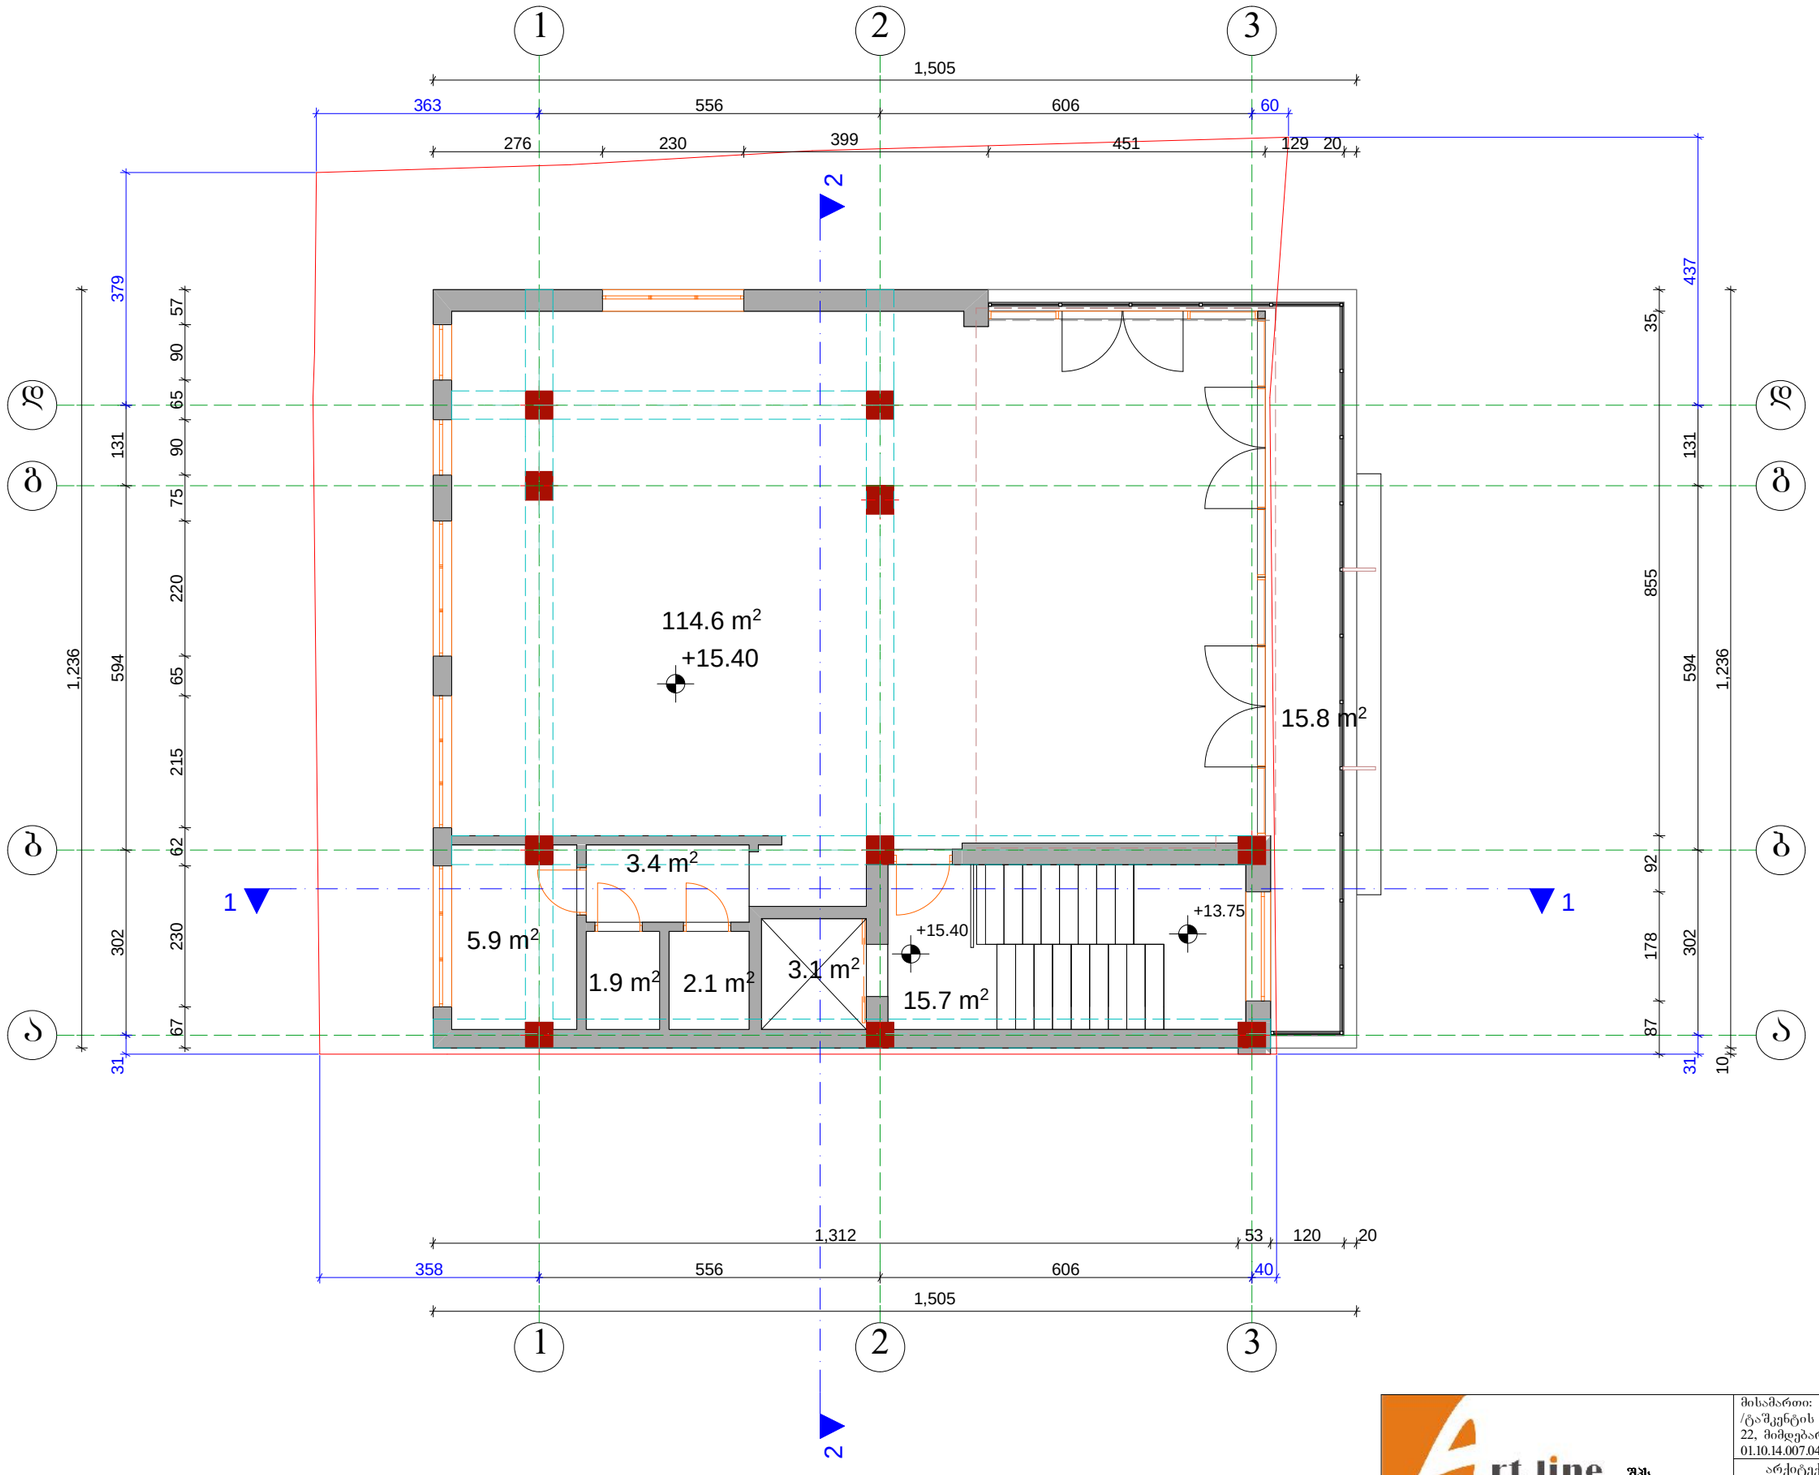

შპს. "არტ ლაინი"			მისამართი: ქობულეთი, ქუჩა ქ. ბულაბეშტი, /ტაშკენტის №22/22/, ქ. თბილისი, ქ. ტაშკენტი, № 22, მიმდებარედ, ნაკვეთი 07/041, საკადასტრო კოდი 01.10.14.007.048
დირექტორი		მ. ბაიდარაშვილი	არქიტექტურული ნაწილი — 2014წ
არქიტექტორი		ე. სტარუხინა	არსებული სართულის გეგმა +15.60 — სტადია: პრ.; ფურცელი; ფურცლების რაოდენობა; მასშტაბი: 1:100

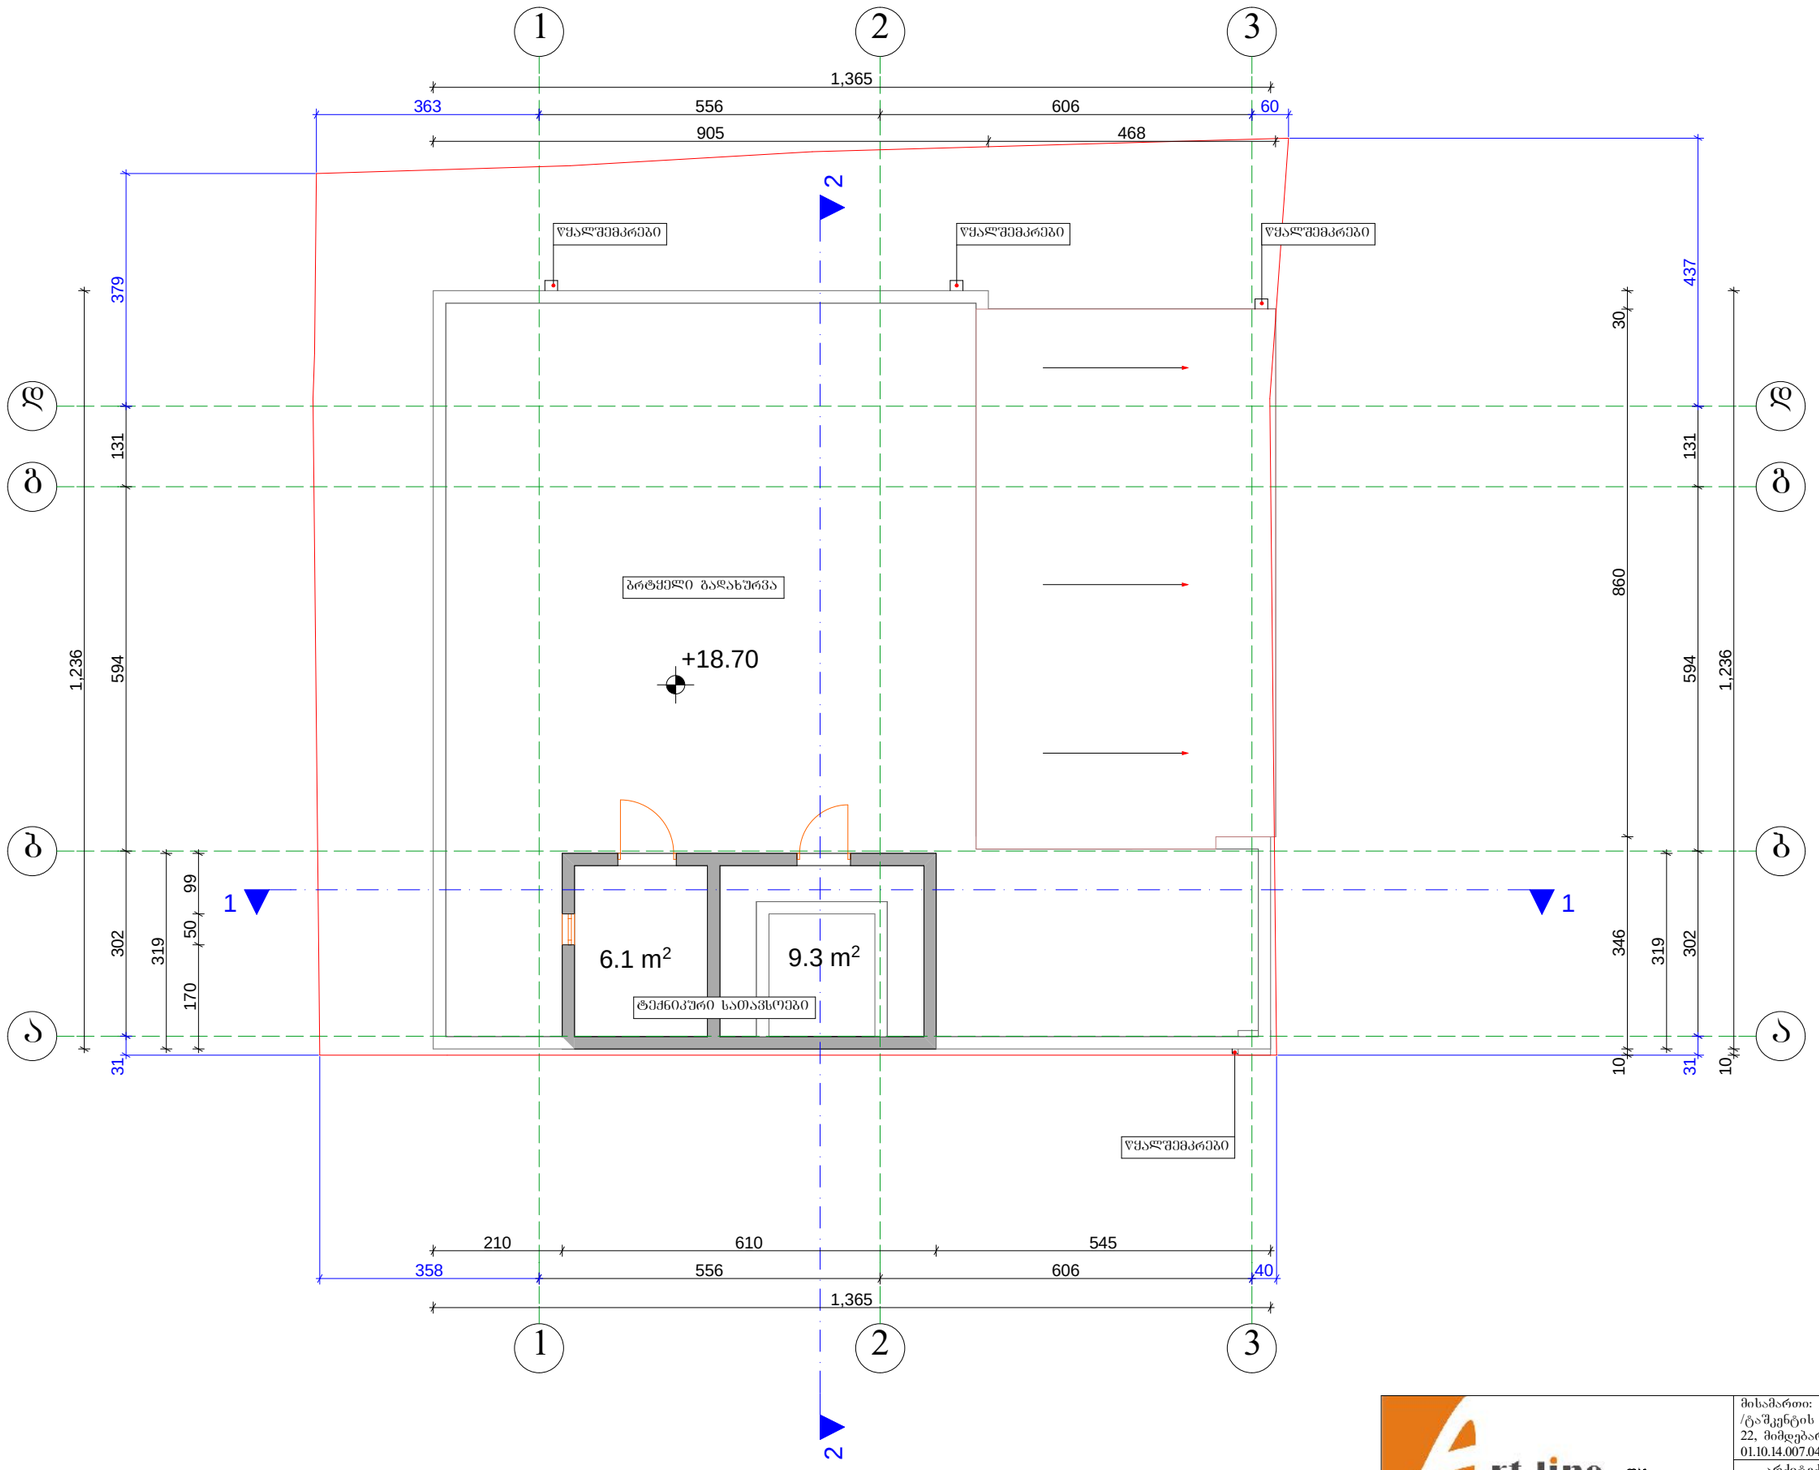

Art line ARCHITECTS GROUP	შპს. "არტ ლაინი"	
დირექტორი		მ. ბაიდარაშვილი
არქიტექტორი		ე. სტარუხინა

მისამართი: ქ.თბილისი, ქუცა ქ. ბულაბეშტი, /ტაშკენტის №22/22/, ქ. თბილისი, ქ. ტაშკენტი, № 22, მიმდებარედ, ნაკვეთი 07/041, საკადასტრო კოდი 01.10.14.007.048

არქიტექტურული ნაწილი	2014წ

არსებული ბრტყელი გადახურვის და ტექნიკური სართულის ბეჭმა +18.70 ნიშნულზე

სტადია	ფურცელი	ფურცლები	მასშტაბი
პრ.			1:100

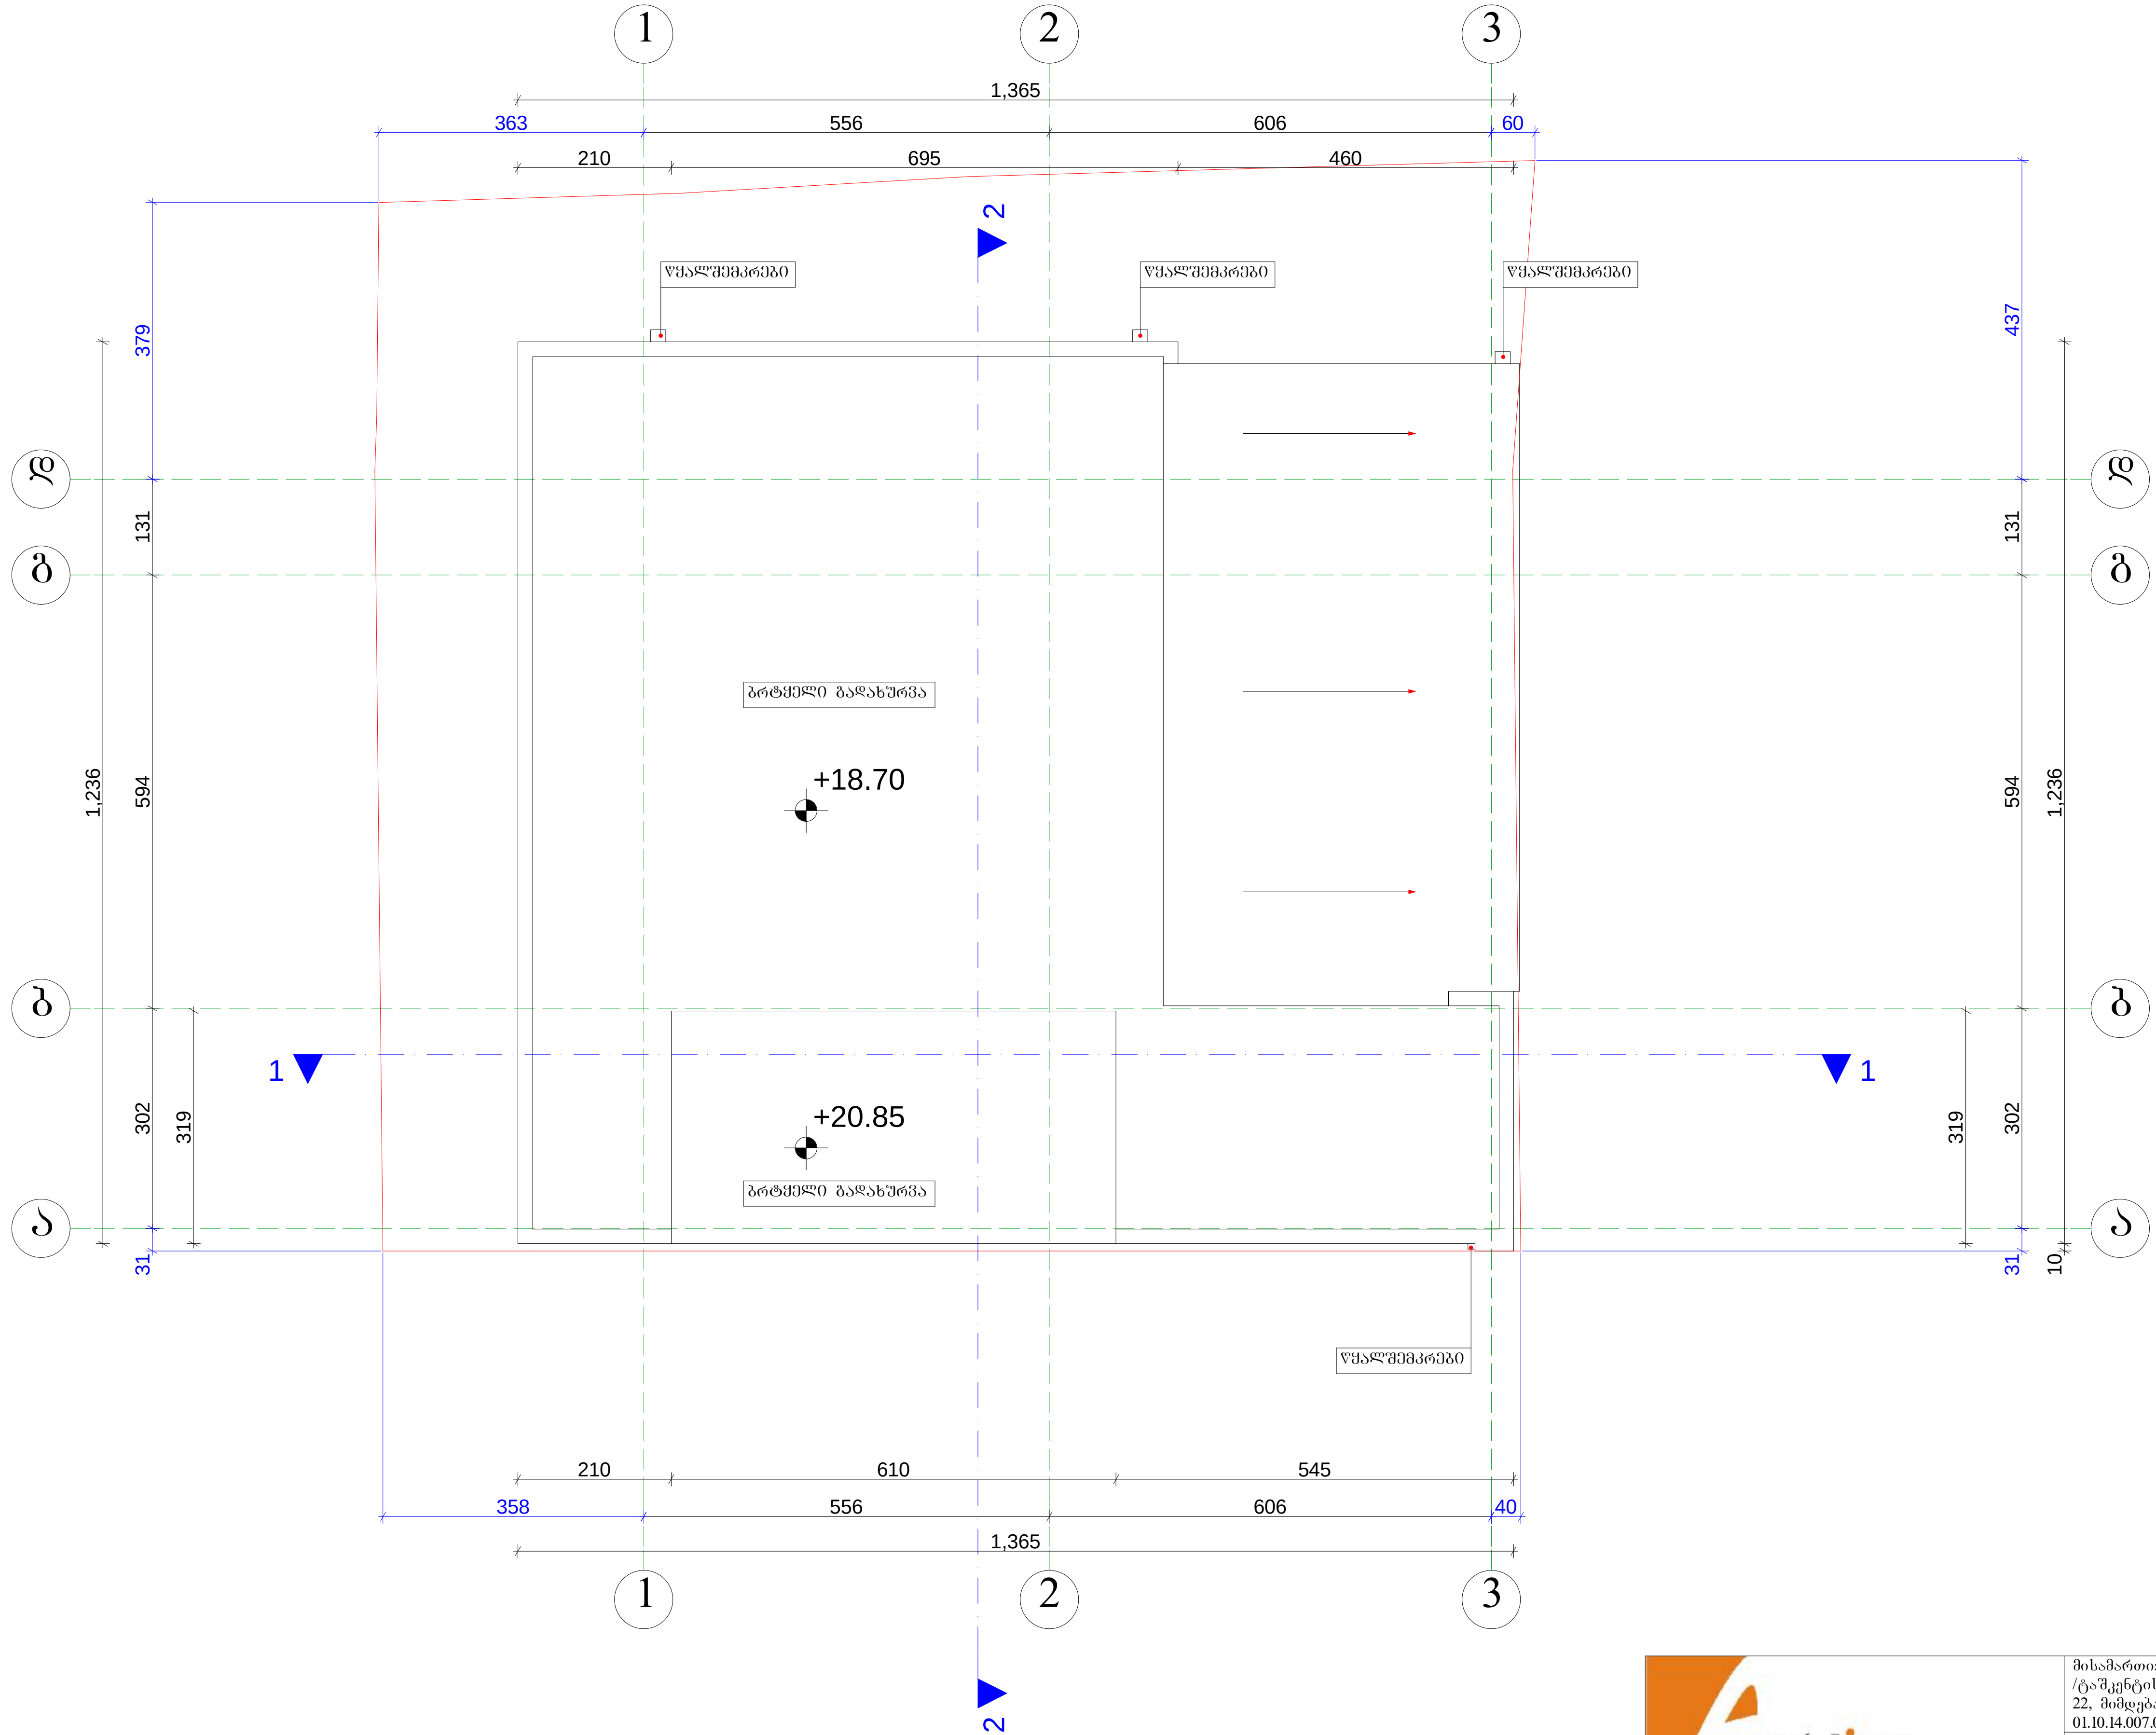

Art line ARCHITECTS GROUP		შპს. "არტ ლაინი"	მისამართი: ქ.თბილისი, ქუცა ქ. ბუდაპეშტი, /ტაშკენტის №22/22/, ქ. თბილისი, ქ. ტაშკენტი, № 22, მიმდებარედ, ნაკვეთი 07/041, საკადასტრო კოდი 01.10.14.007.048				
			არქიტექტურული ნაწილი	2014წ			
დირექტორი		მ. ბაიდარაშვილი	არსებული სახურავის გეგმა	სტადია	ფურცელი	ფურც.რაოდ.	მასშტაბი
არქიტექტორი		ე. სტარუხინა		პრ.			1:100

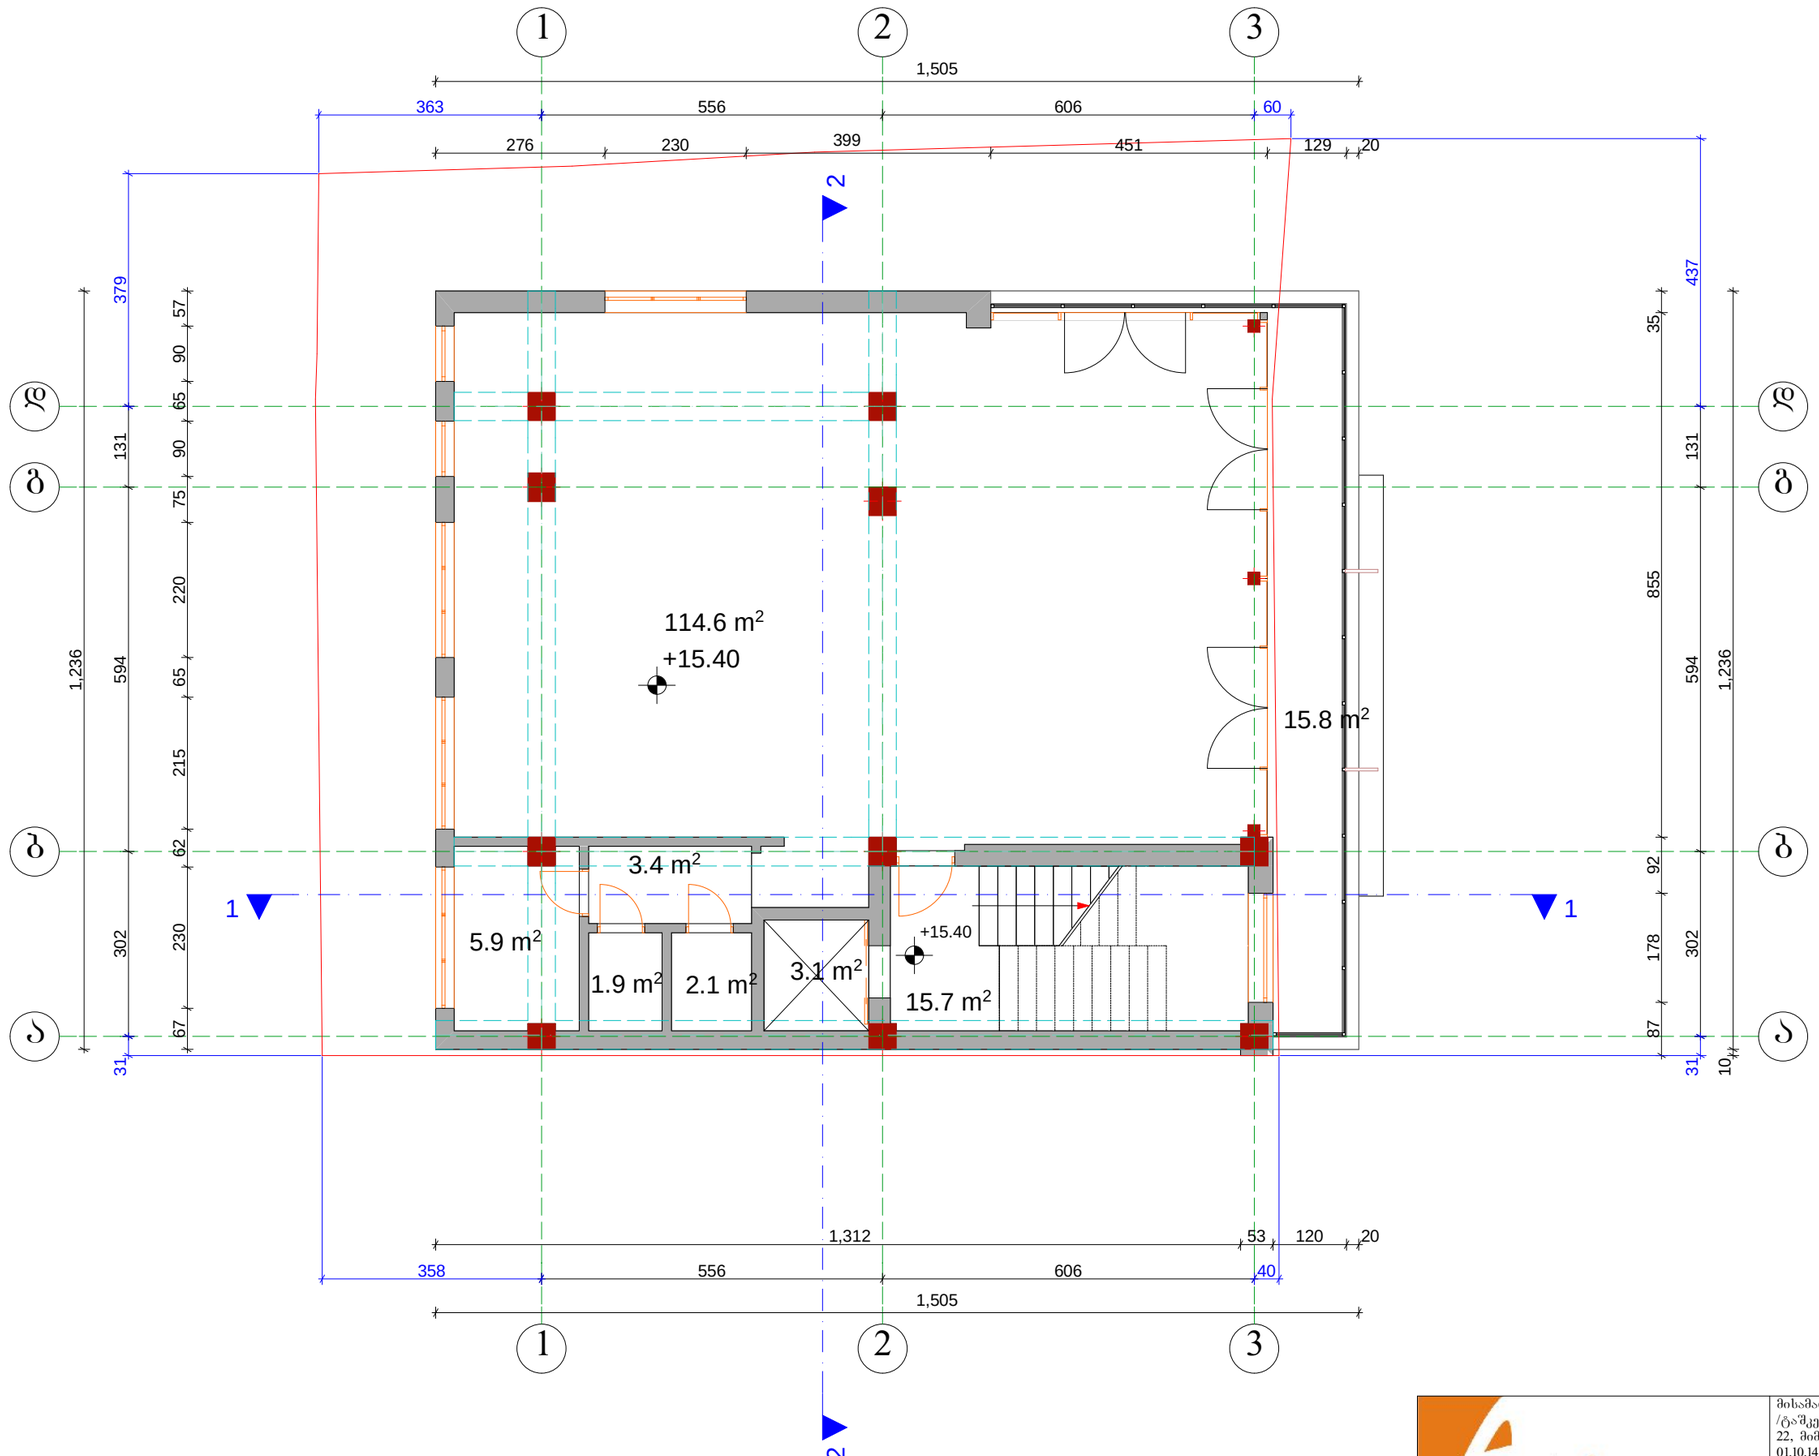

შპს. "არტ ლაინი"			მისამართი: ქ.თბილისი, ქუცა ქ. ბუდაბეშტი, /ტაშკენტის №22/22/, ქ. თბილისი, ქ. ტაშკენტი, № 22, მიმდებარედ, ნაკვეთი 07/041, საკადასტრო კოდი 01.10.14.007.048
დირექტორი		მ. ბაიდარაშვილი	არქიტექტურული ნაწილი — 2014წ
არქიტექტორი		ე. სტარუხინა	საპროექტო სართულის ბეჭმა +15.60

სტადია	ფურცელი	ფურცლები	მასშტაბი
პრ.			1:100

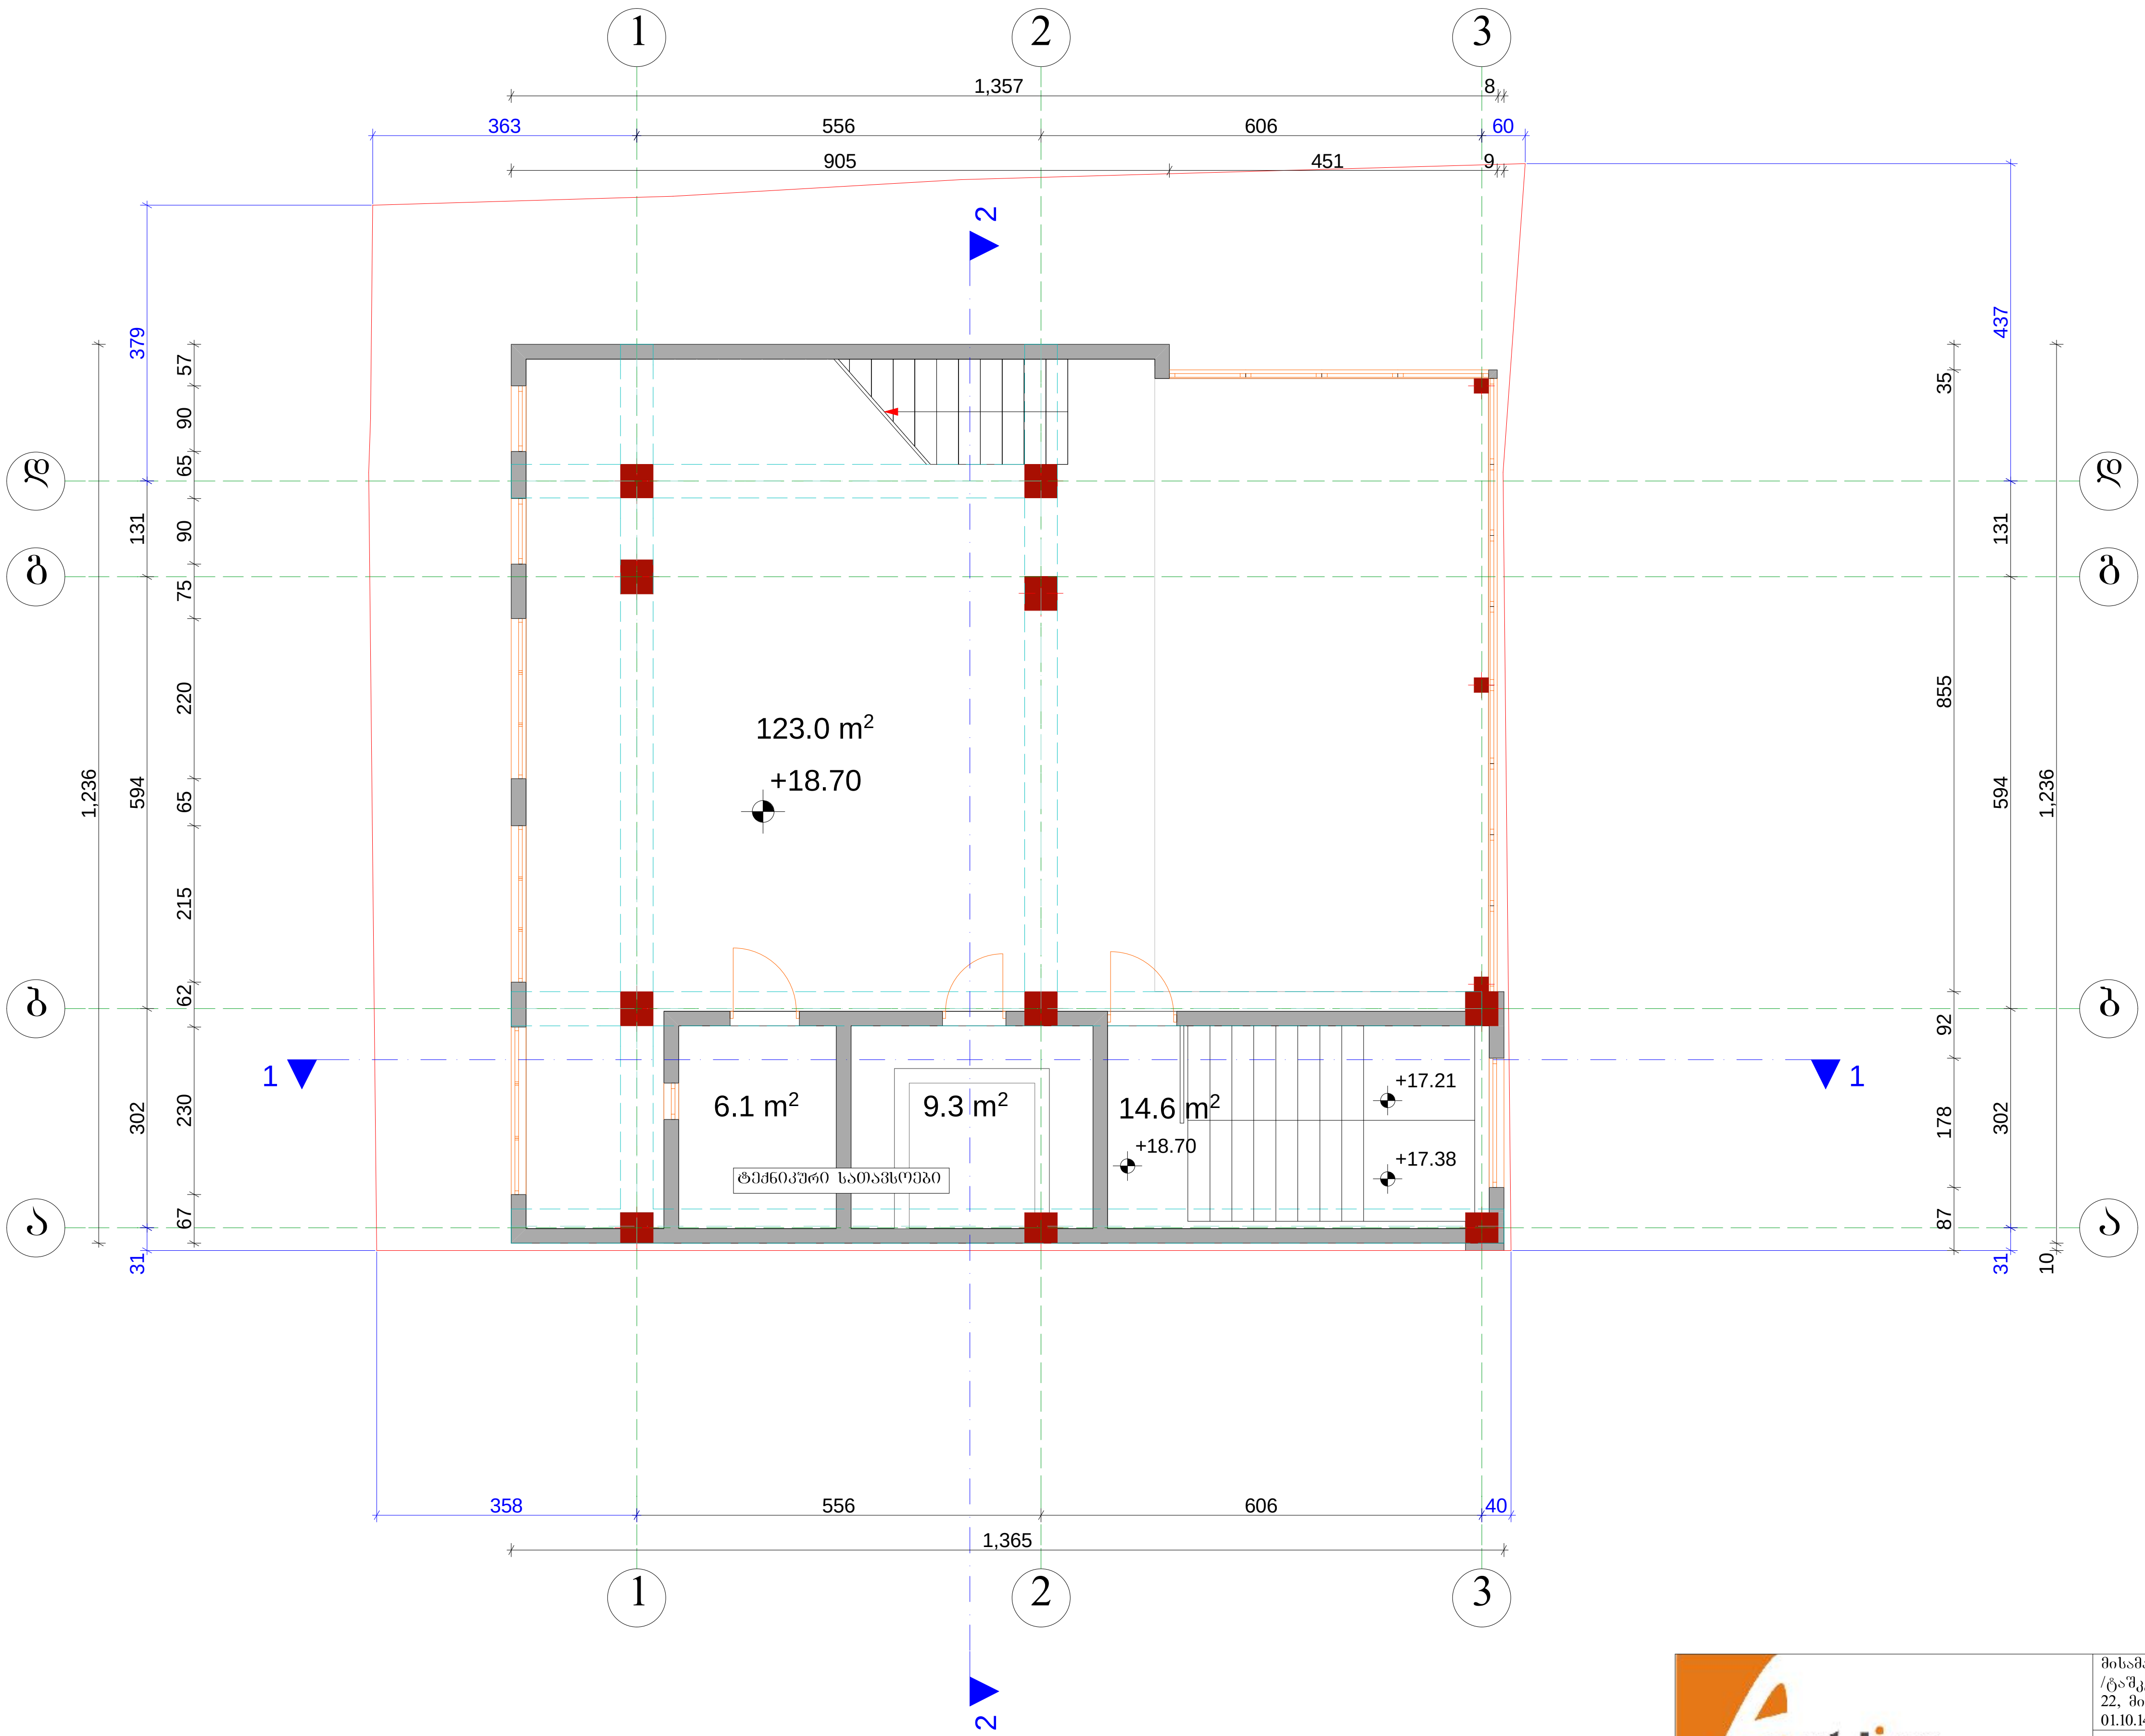

შპს. "არტ ლაინი"		მისამართი: ქ.თბილისი, ქუცა ქ. ბუდაბეშტი, /ტაშკენტის №22/22/, ქ. თბილისი, ქ. ტაშკენტი, № 22, მიმდებარედ, ნაკვეთი 07/041, საკადასტრო კოდი 01.10.14.007.048	
		არქიტექტურული ნაწილი	2014წ
დირექტორი	მ. ბაიდარაშვილი	საპროექტო სართულის გეგმა +18.70	
არქიტექტორი	ე. სტარუხინა		

სტადია	ფურცელი	ფურც.რაოდ.	მასშტაბი
პრ.			1:100

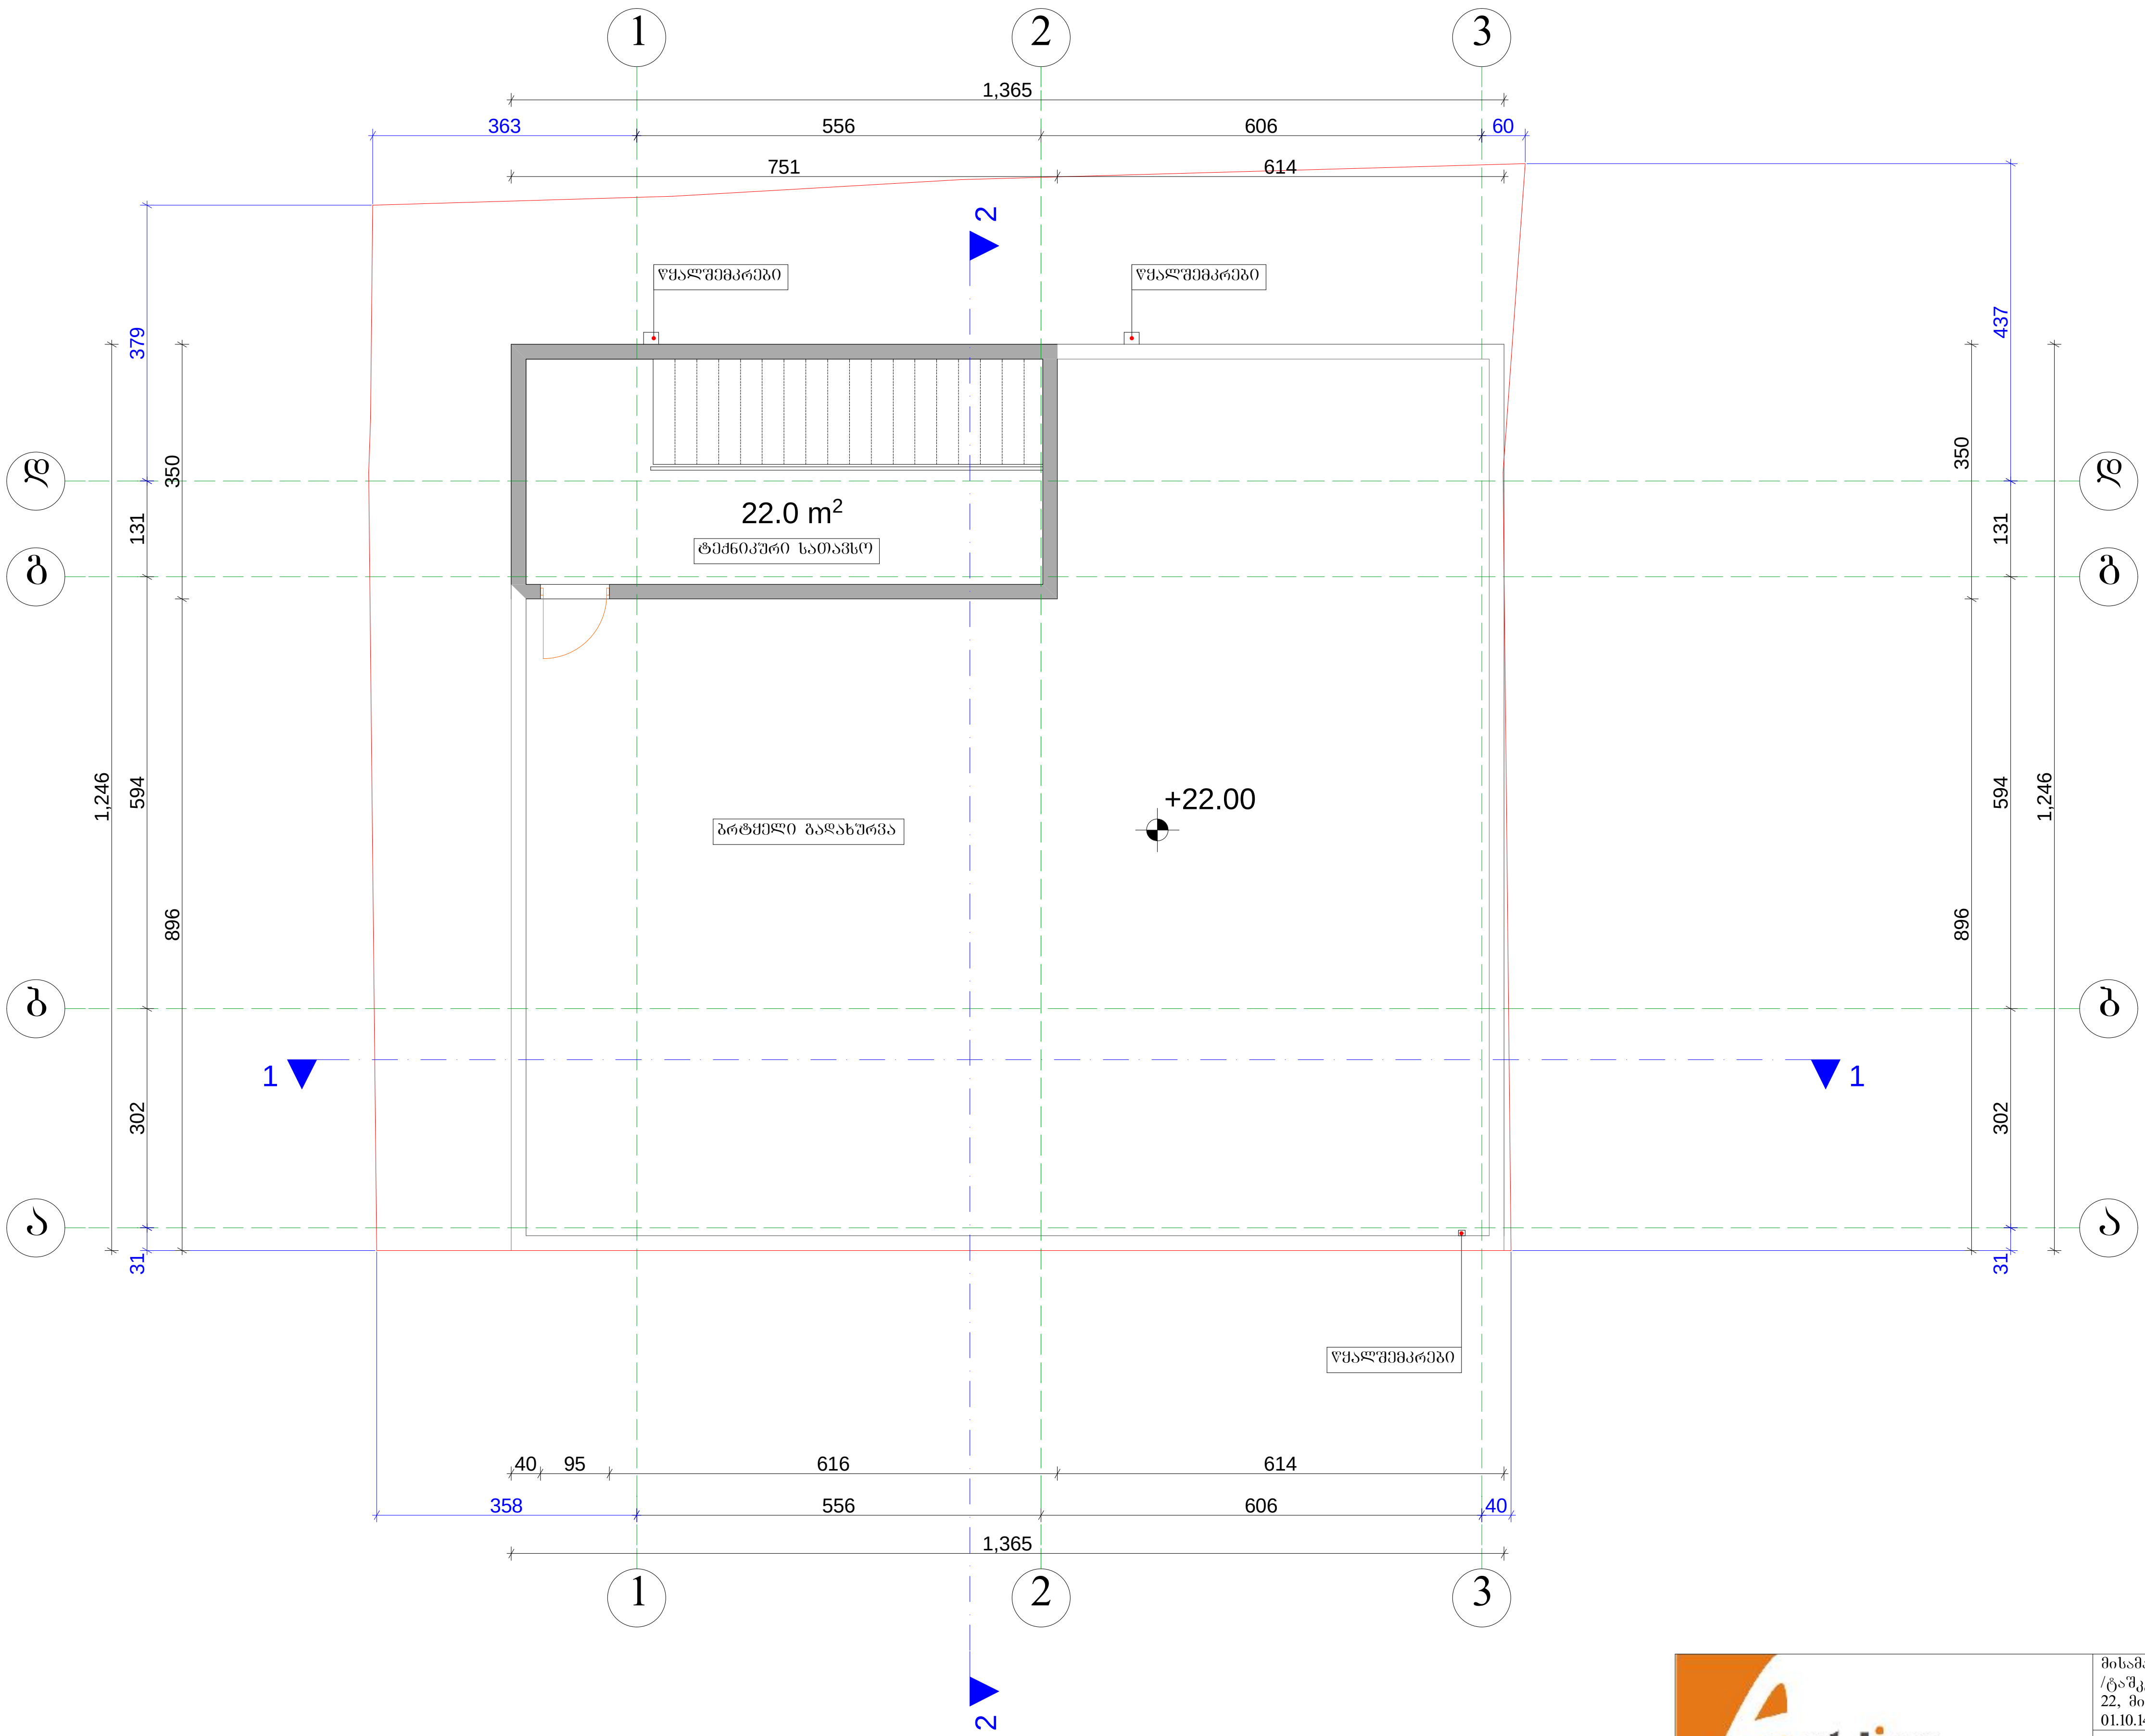

Art line ARCHITECTS GROUP	შპს. "არტ ლაინი"	მისამართი: ქ.თბილისი, ქუჩა ქ. ბუდაპეშტი, /ტაშკენტის №22/22/, ქ. თბილისი, ქ. ტაშკენტი, № 22, მიმდებარედ, ნაკვეთი 07/041, საკადასტრო კოდი 01.10.14.007.048	
		არქიტექტურული ნაწილი	2014წ
დირექტორი	მ. ბაიდარაშვილი	საპროექტო ბრტყელი გადახურვის და ტექნიკური სართულის გეგმა +22.00 ნიშნულზე	
არქიტექტორი	ე. სტარუხინა		

სტადია	ფურცელი	ფურც.რაოდ.	მასშტაბი
პრ.			1:100

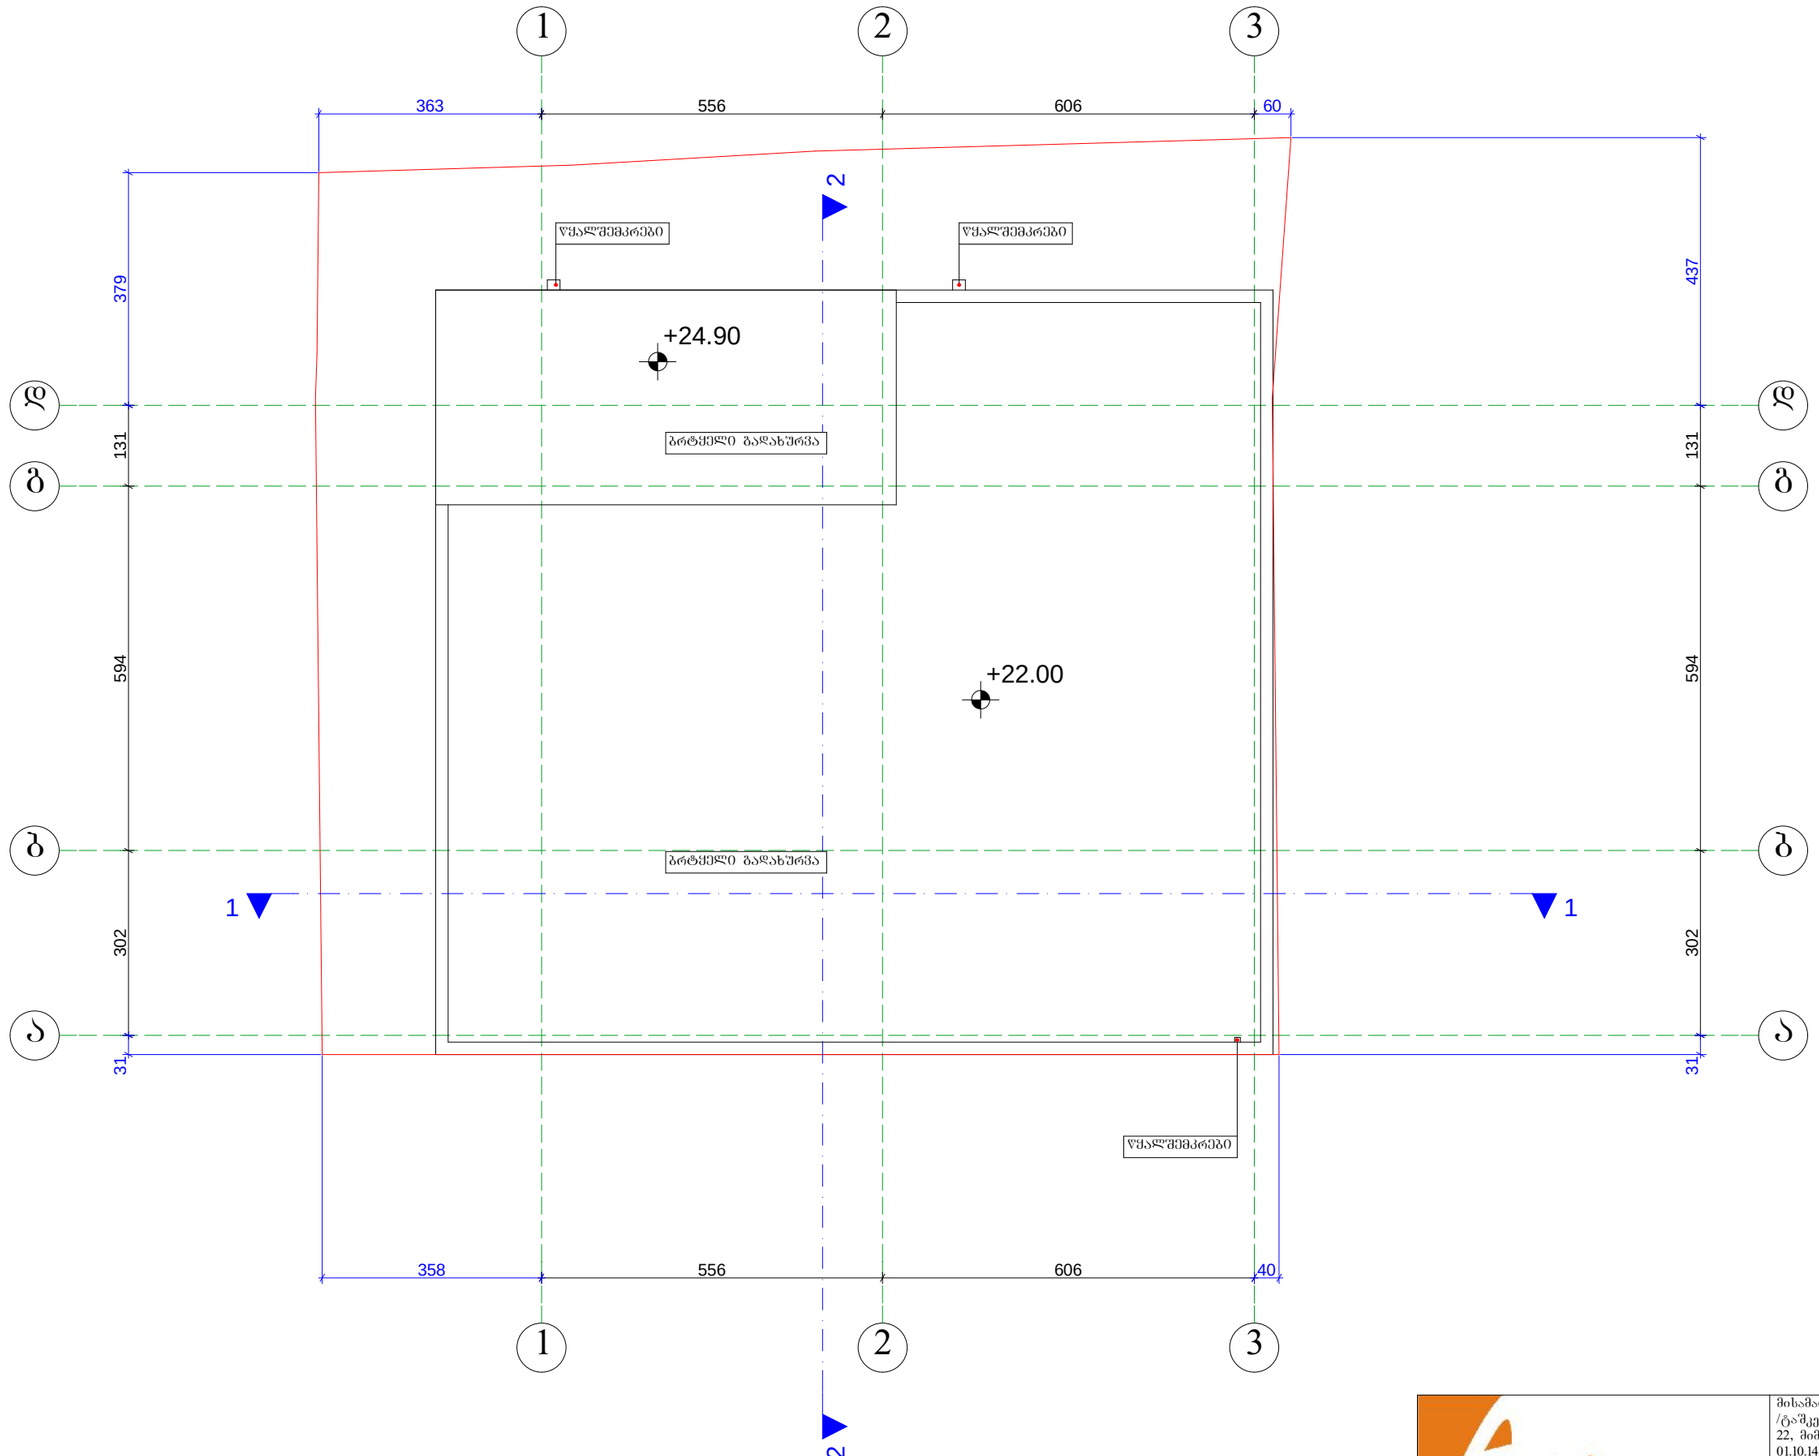

Art line ARCHITECTS GROUP შპს. "არტ ლაინი"			მისამართი: ქ.თბილისი, ქუცა ქ. ბულაბეშტი, /ტაშკენტის №22/22/, ქ. თბილისი, ქ. ტაშკენტი, № 22, მიმდებარედ, ნაკვეთი 07/041, საკადასტრო კოდი 01.10.14.007.048
დირექტორი		მ. ბაიდარაშვილი	არქიტექტურული ნაწილი — 2014წ
არქიტექტორი		ე. ხტარუხინა	საპროექტო სახურავის გეგმა — სტადია: პრ. / ფურცელი / ფურცლები: / მასშტაბი: 1:100