არსებული ადმინისტრაცული შენობის ფასადები 1:100 მ.

არსებული ადმინისტრაცული შენობის ფასადი 1:100 მ.

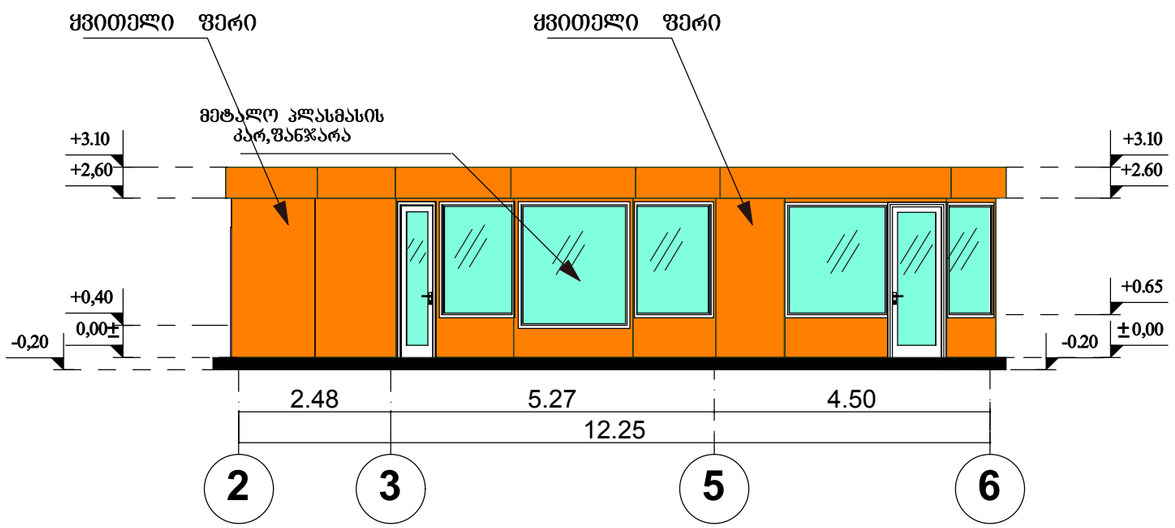

არსებული ადმინისტრაცული შენობის ფასადი 1:100 მ.

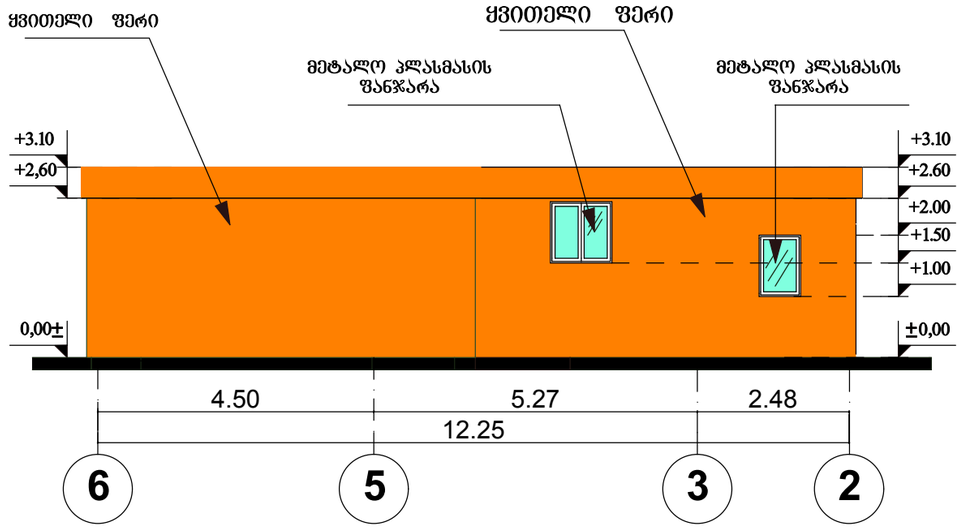

არსებული ადმინისტრაცული შენობის ფასადი 1:100 მ.

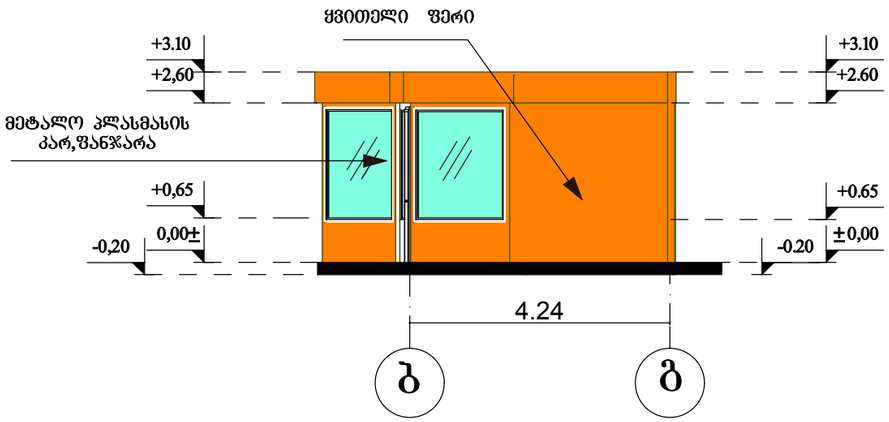

არსებული ადმინისტრაცული შენობის ფასადი 1:100 მ.

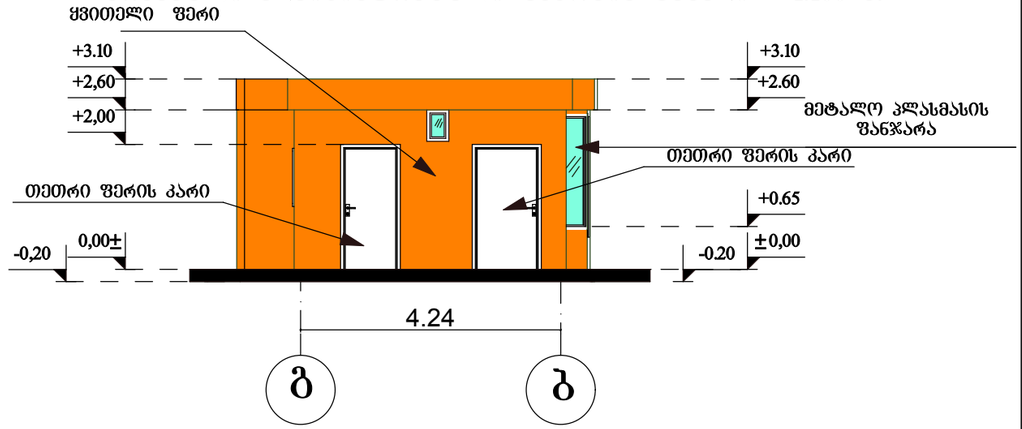

			დაკვეთა3№60/2014	ობვენ..№	
დირექტორი	დ.ჩახტაური				
პრ.მთ.ინ.	ვ.მურალაშვილი			თარიღი	22.09.2014
დააპროექტა	ქ.ჩახტაური		ქ.თბილისი. დავით აღმაშენებლის ხეივანის №2-ის და№4-ის შორის ს/კ 404980213		
შეამოწმა	ნ.ხინჩიკაშვილი				
			შპს "ბანი13"-ის აირბასამართი საკომპრესორო სადგურის მშენებლობა	ფურცალი	ფურ-ბი
				მ.	სტადია
				შპს "ინჟინერი"	

საპროექტო ადმინისტრაცული შენობის გეგმა

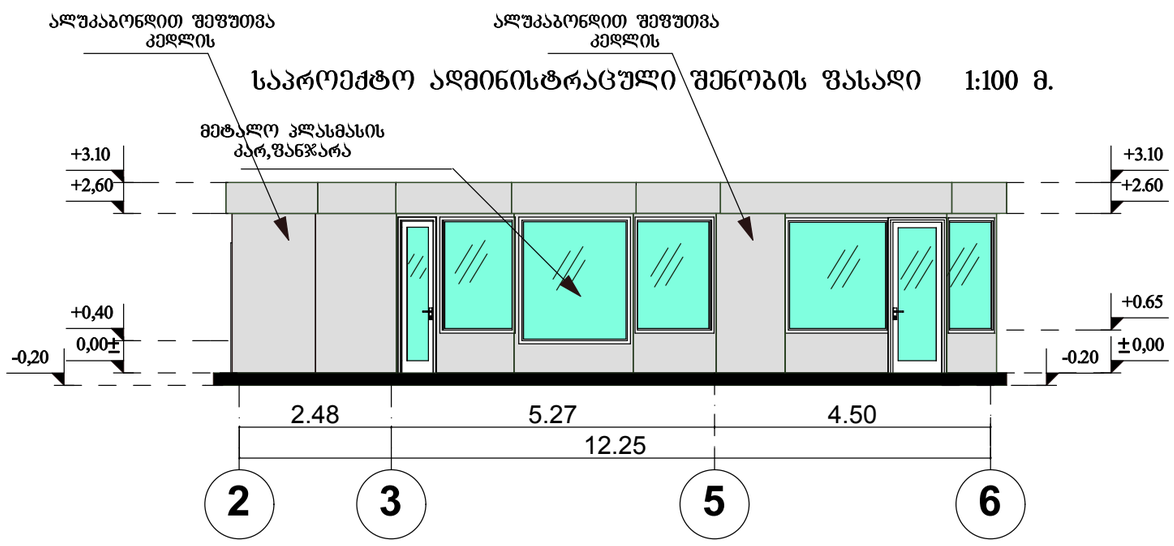

საპროექტო ადმინისტრაცული შენობის ფასადი 1:100 მ.

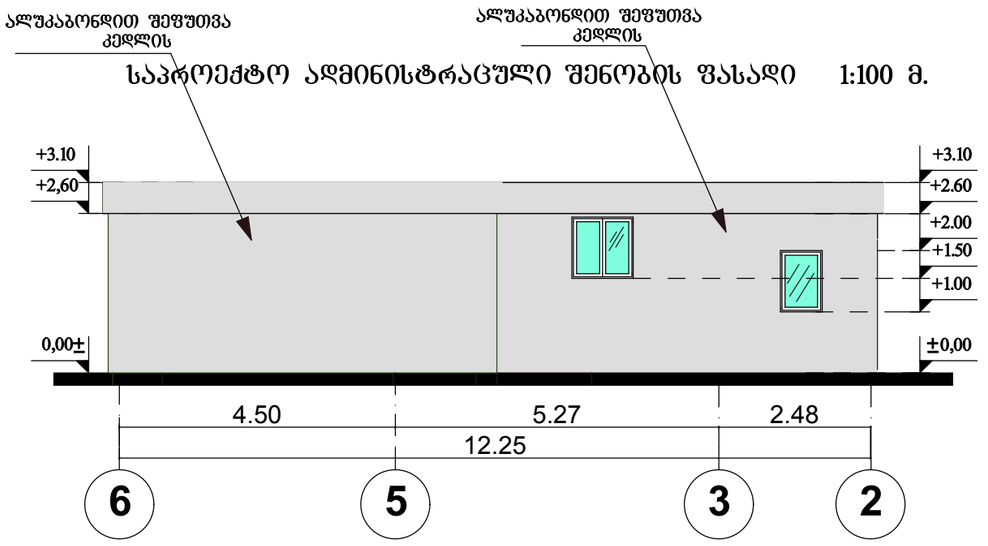

საპროექტო ადმინისტრაცული შენობის ფასადი 1:100 მ.

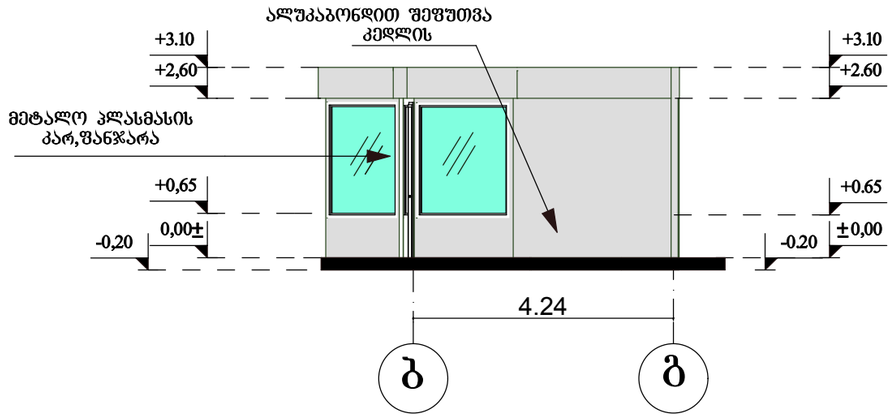

საპროექტო ადმინისტრაცული შენობის ფასადი 1:100 მ.

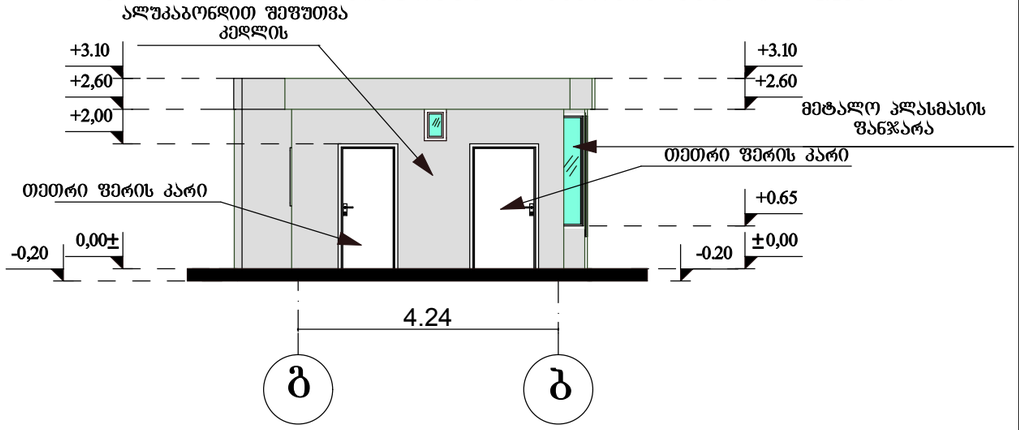

			დაკვეთა3№60/2014	ობიექტის№	
დირექტორი	დ.ჩახტაური				
პრ.მთ.ინ.	ვ.მურალაშვილი			თარიღი	22.09.2014
დააპროექტა	ქ.ჩახტაური		ქ.თბილისი. დავით აღმაშენებლის ხეივანის №2-ის და№4-ის შორის ს/კ 404980213		
შეამოწმა	ნ.ხინჩიკაშვილი				
			შპს "ბანი13"-ის აირგასამართი საკომპრესორო სადგურის	ფურცალი	ფურ-ბი
				მ.	სტადია
				შპს "ინჟინერი"	

არსებული დაცვის შენობის ფასადები

არსებული დაცვის შენობის ფასადის გეგმა 1:100 მ.

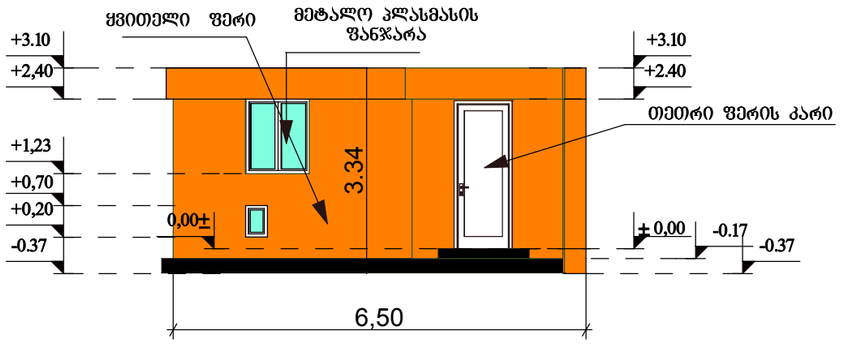

არსებული დაცვის შენობის ფასადის გეგმა 1:100 მ.

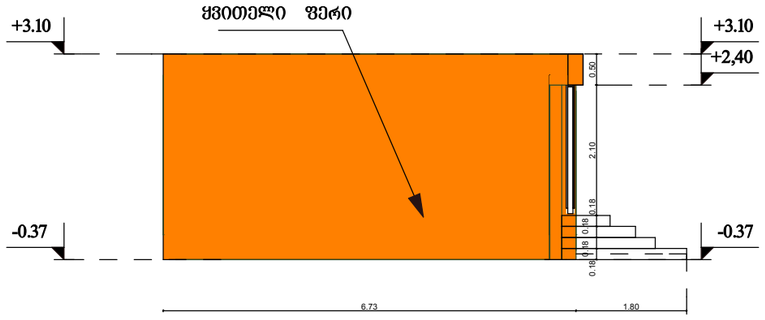

არსებული დაცვის შენობის ფასადის გეგმა 1:100 მ.

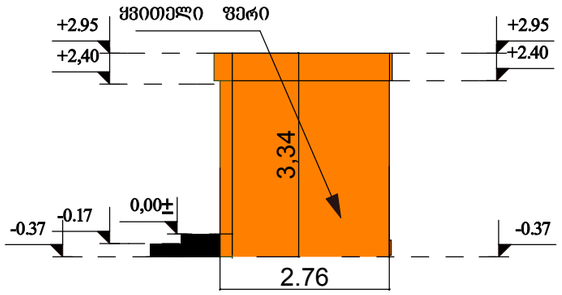

არსებული დაცვის შენობის ფასადის გეგმა 1:100 მ.

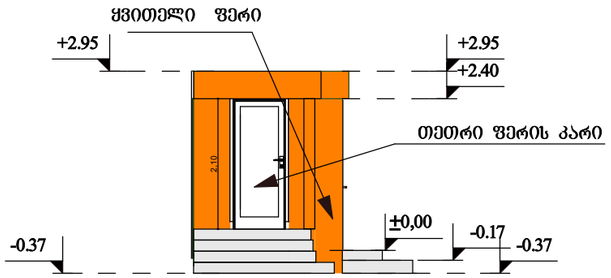

			დაკვეთა3№60/2014	ინვენ..№	
დირექტორი	დ.ჩახტაური				
არ.მთ.ინ.	ვ.მურალაშვილი			თარიღი	22.09.2014
დააპროექტა	ქ.ჩახტაური		ქ.თბილისი. დავით აღმაშენებლის ხეივანის №2-ის და№4-ის შორის ს/კ 404980213		
შეამოწმა	ნ.ხინჩიკაშვილი				
			შპს "ბანი13"-ის აირბასამართი საკომპრესორო სადგურის შენობა	შურცალი	შურ-ბი
				მ.	სტადია
				შპს "ინჟინერი"	

საპროექტო დაცვის შენობის გეგმა

საპროექტო დაცვის შენობის ფასადის გეგმა 1:100 მ.

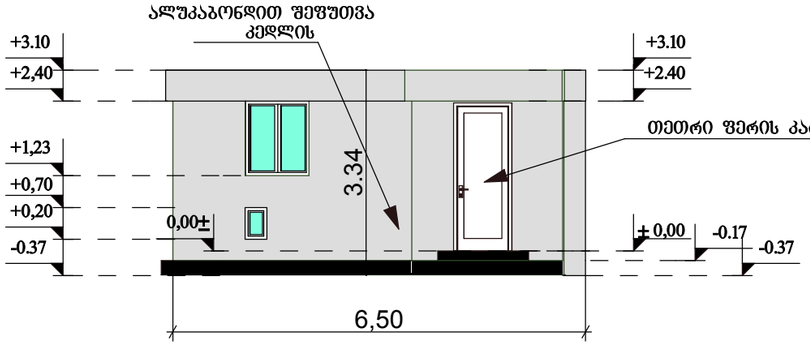

დაცვის შენობის ფასადის გეგმა 1:100 მ.

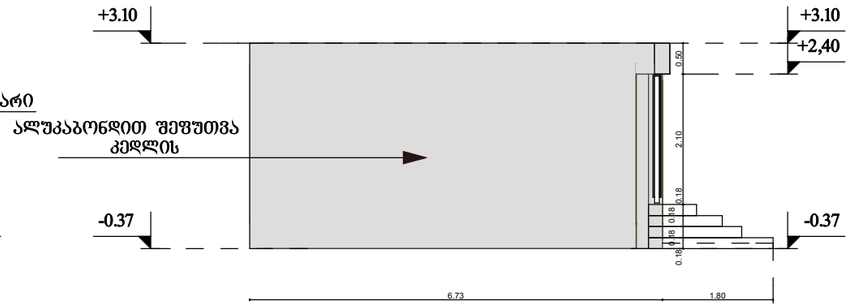

საპროექტო დაცვის შენობის ფასადის გეგმა 1:100 მ.

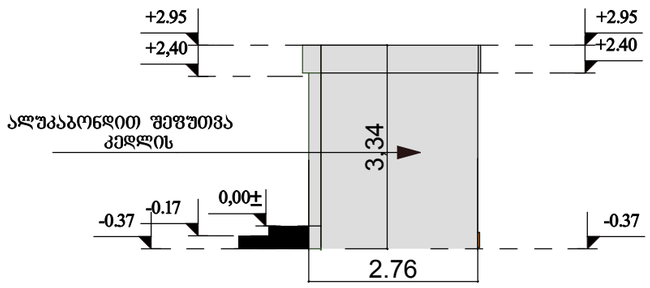

საპროექტო დაცვის შენობის ფასადის გეგმა 1:100 მ.

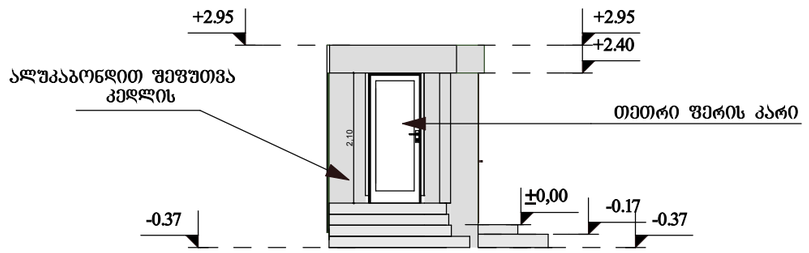

			დაკვეთა3№60/2014	ობვეზ..№	
დირექტორი	დ.ჩახტაური				
პრ.მთ.ინ.	ვ.მურალაშვილი			თარიღი	22.09.2014
დააპროექტა	ქ.ჩახტაური		ქ.თბილისი. დავით აღმაშენებლის ხეივანის №2-ის და№4-ის შორის ს/კ 404980213		
შეამოწმა	ნ.ხინჩიკაშვილი				
			შპს "ბანი13"-ის აირბასამართი საკომპრესორე სადგურის მშენებლობა	ფურცალი	ფურ-ბი
				მ.	სტადია
				შპს "ინჟინერი"	

არსებული ფარდულის ფასადები 1:100 მ.

ფარდულის ფასადი 1-6 ღერძებში 1:100 მ.

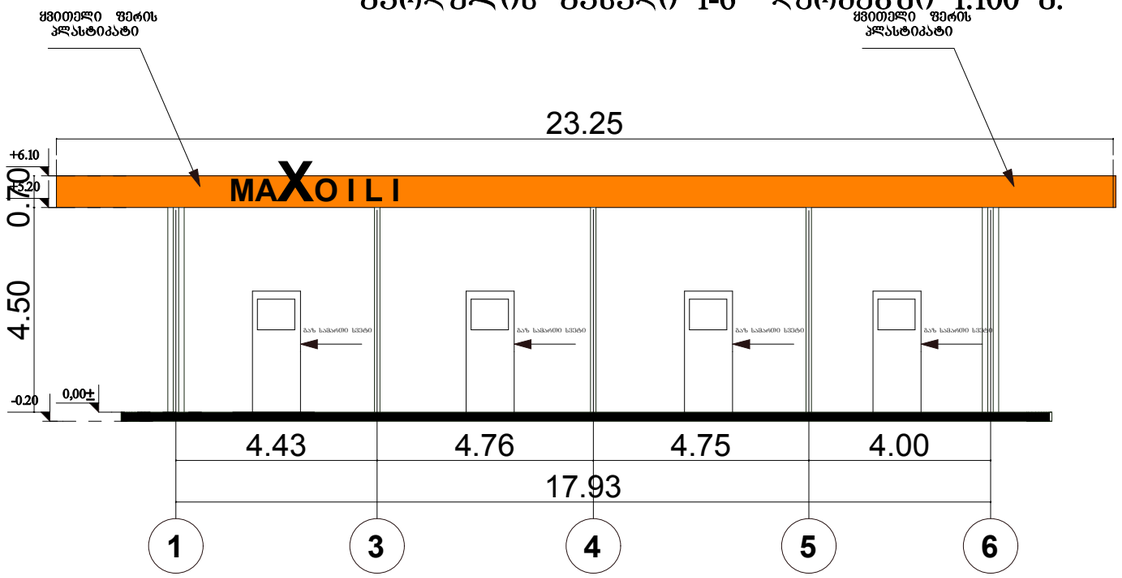

ფარდულის ფასადი 6-1 ღერძებში 1:100 მ.

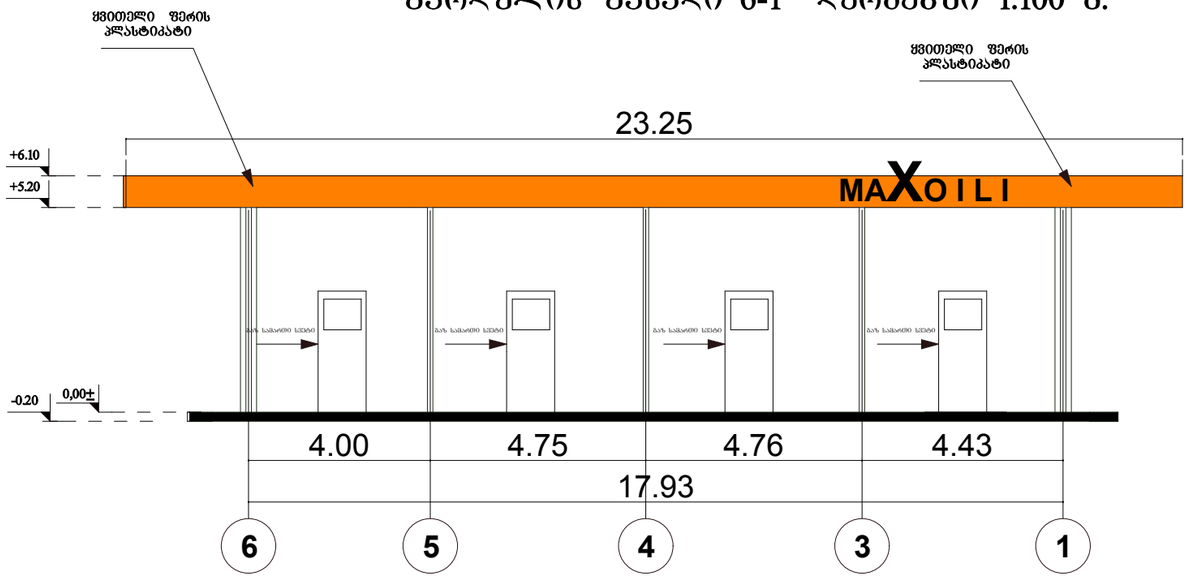

ფარდულის ფასადი ბ-ა ღერძებში 1:100 მ.

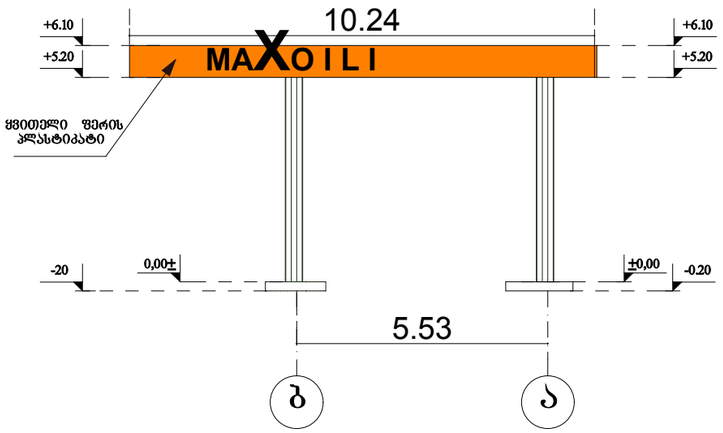

ფარდულის ფასადი ა-ბ ღერძებში 1:100 მ.

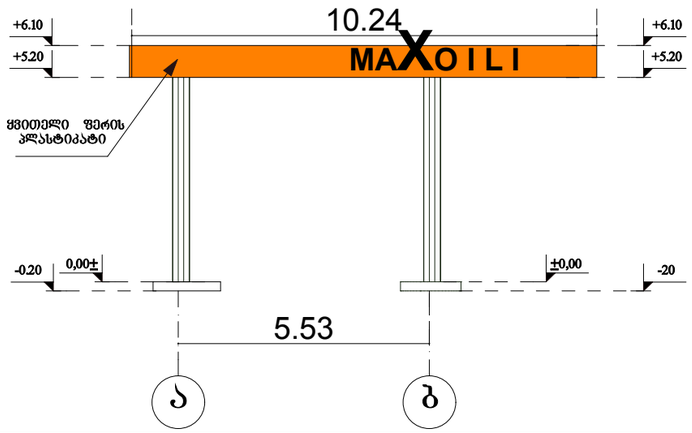

			დაკვეთა№60/2014	ობიექ..№	
დირექტორი	დ.ჩახტაური				
პრ.მთ.ინ.	ვ.მურალაშვილი			თარიღი	22.09.2014
დააპროექტა	ქ.ჩახტაური		ქ.თბილისი. დავით აღმაშენებლის ხეივანის №2-ის და№4-ის შორის ს/კ 404980213		
შეამოწმა	ნ.ხინჩიკაშვილი				
			შპს "ბანი13"-ის აირბასამართი საკომპრესორო სადგურის	ფურცალი	ფურ-ბი
				მ.	სტადია
				შპს "ინჟინერი"	
				მშენებლობა	

საპროექტო ფარდულის ფასადები 1:100 მ.

საპროექტო ფარდულის ფასადები 1-6 ღერძებში 1:100 მ.

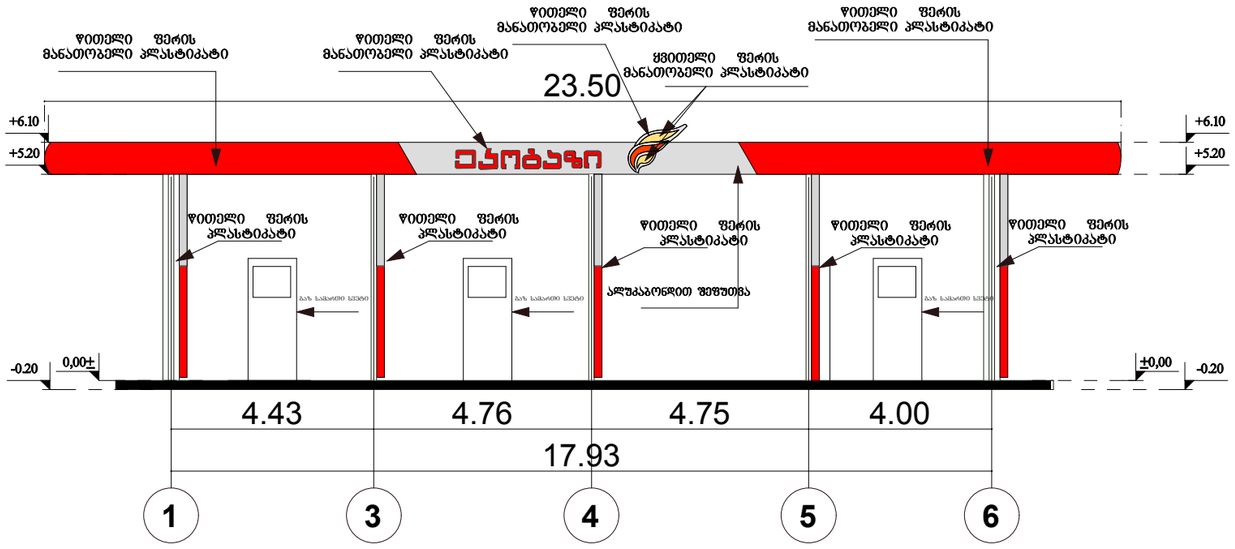

საპროექტო ფარდულის ფასადები 6-1 ღერძებში 1:100 მ.

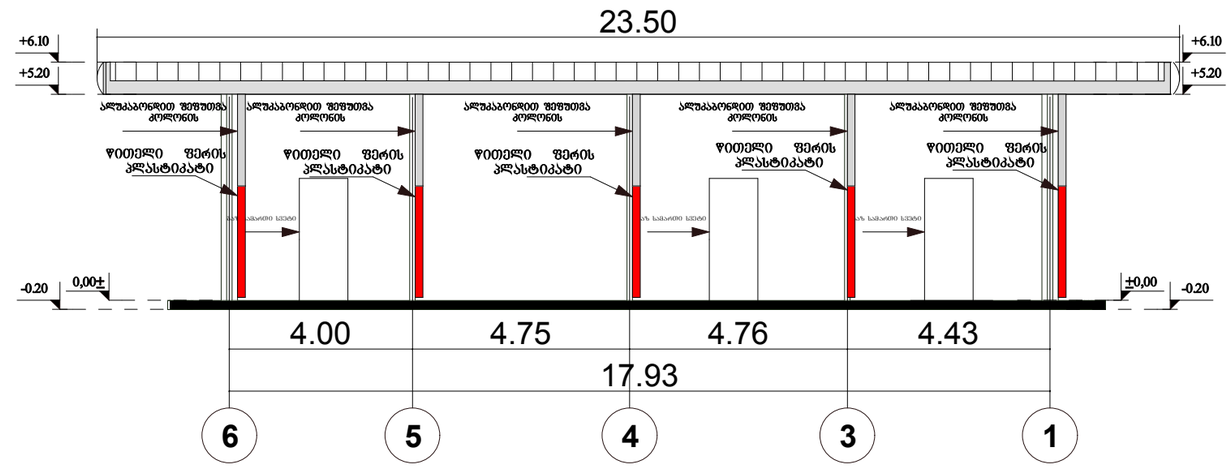

გეგმა ბ-ა ღერძებში 1:100 მ.

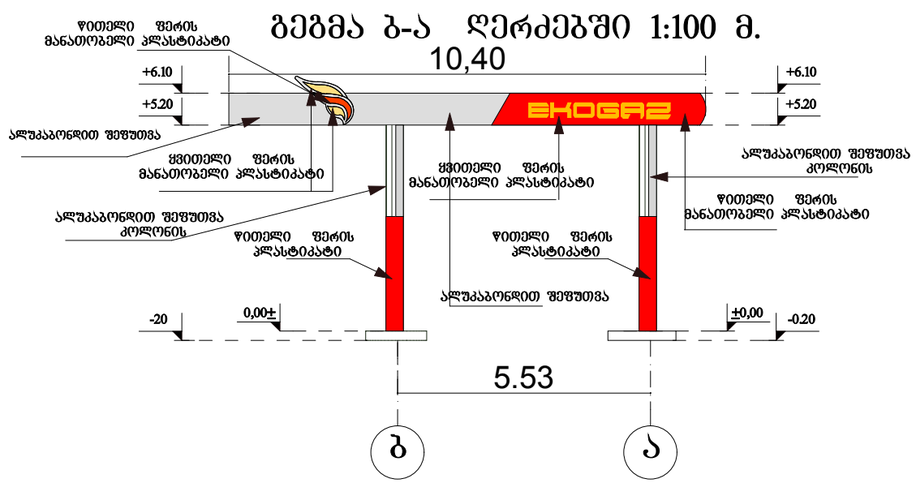

გეგმა ა-ბ ღერძებში 1:100 მ.

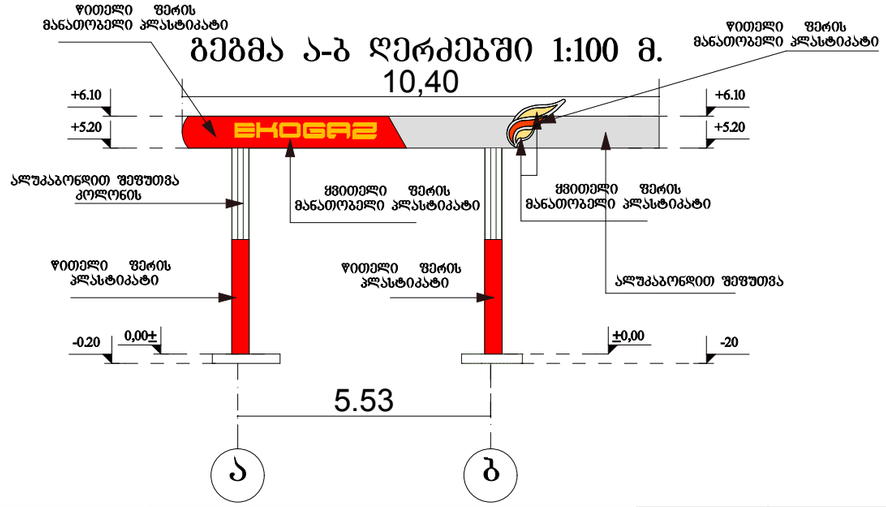

			დაკვეთა3№60/2014	ობვენ..№	
დირექტორი	დ.ჩახტაური				
პრ.მთ.ინ.	ვ.მურალაშვილი			თარიღი	22.09.2014
დააპროექტა	ქ.ჩახტაური		ქ.თბილისი. დავით აღმაშენებლის ხეივანის №2-ის და№4-ის შორის ს/კ 404980213		
შეამოწმა	ნ.ხინჩიკაშვილი				
			შპს "ბანი13"-ის აირბასამართი სპკომპრესორო სადგურის	ფურცალი	ფურ-ბი
				მ.	სტადია
				შპს "ინჟინერი"	

საპროექტო მოსაცდელის ფასადები

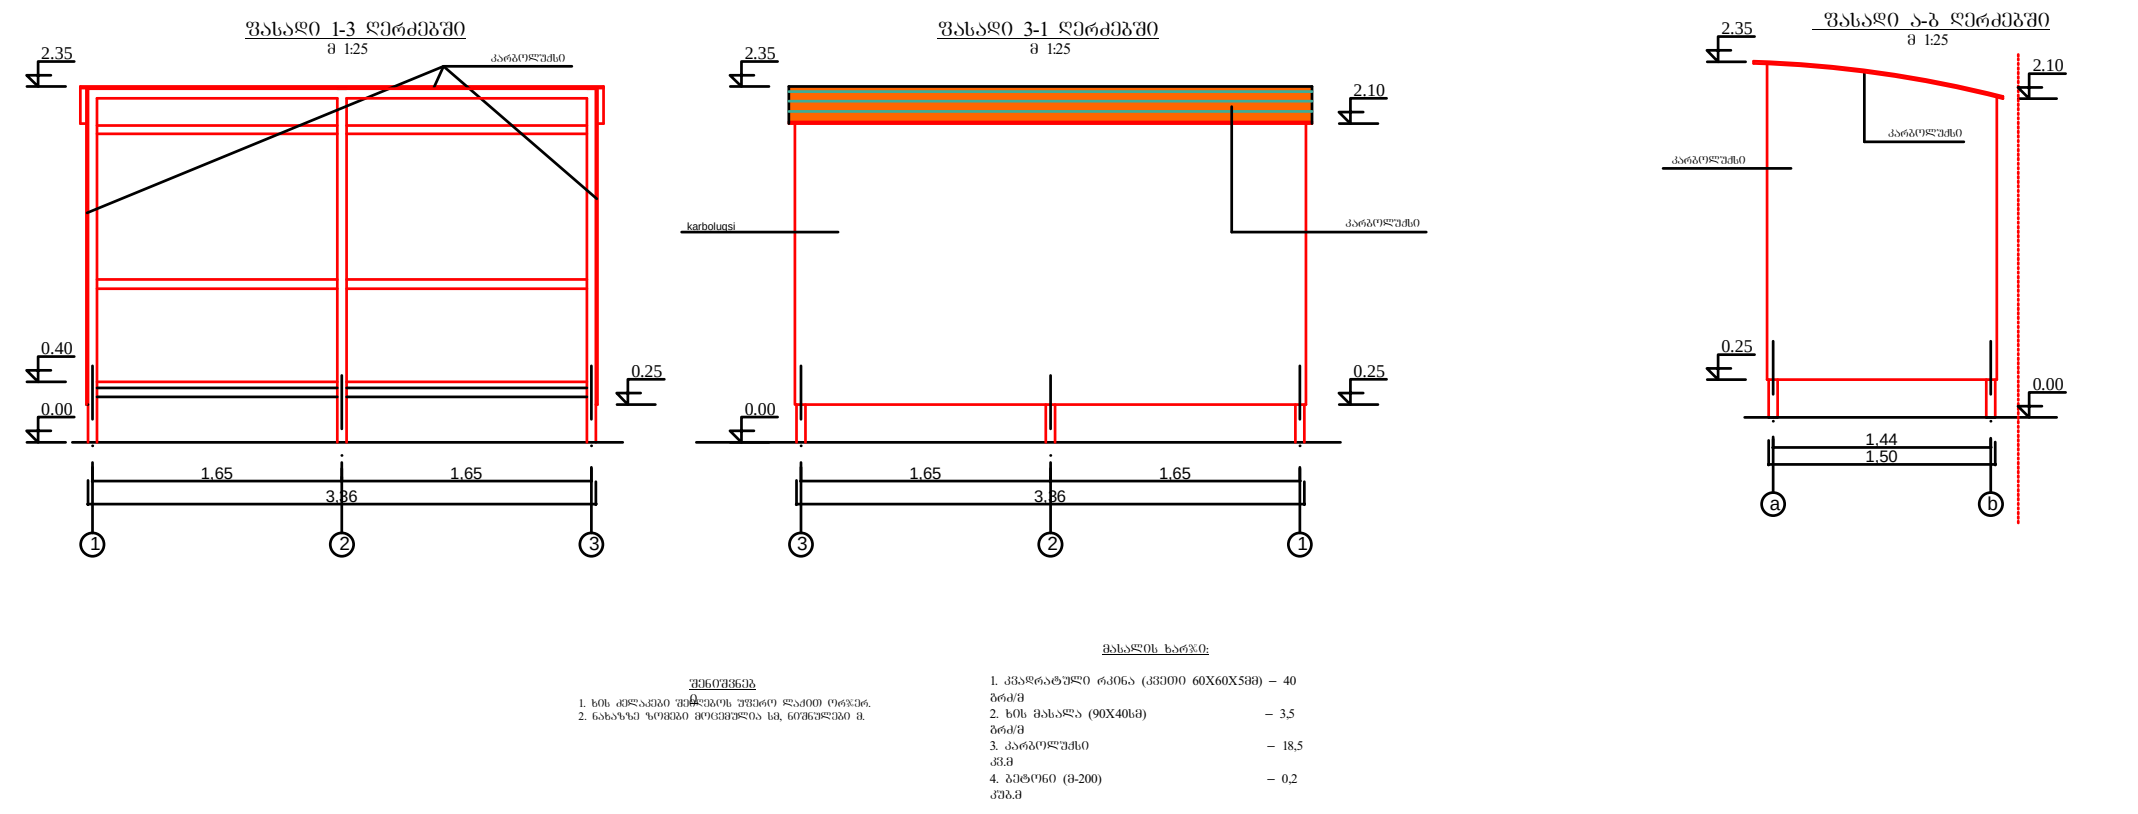

			დაკვეთა №60/2014	ინვენ.№		
დირექტორი	დ.ჩახტაური					
პრ.მთ.ინ.	ვ.მურალაშვილი			თარიღი	22.09.2014	
დააპროექტა	ქ.ჩახტაური		ქ.თბილისი. დავით აღმაშენებლის ხეივანის №2-ის და №4-ის შორის ს/კ 404980213			
შეამოწმა	ნ.ხინჩიკაშვილი					
			შპს "ზანი13"-ის აირგასამართი საკომპრესორო სადგური	ფურცელი	ფურ-ბი	
				მ.	სტადია	
			ფასადები	შპს "ინჟინერი"		

საპროექტო საკომპრესოროს ფასადები

საპროექტო საკომპრესოროს ფასადი 1-2 ღერძებში 1:100 მ.

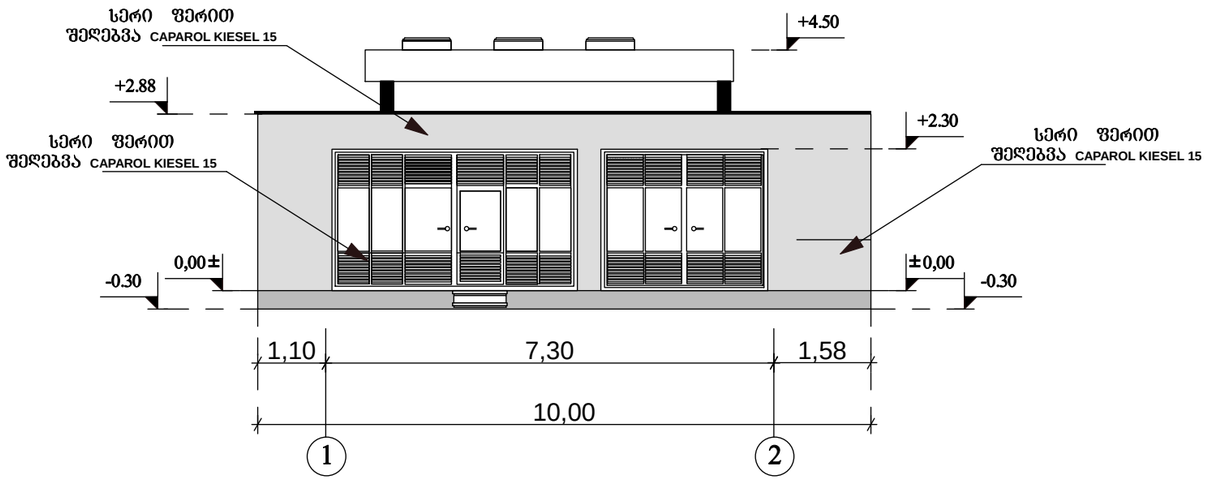

საპროექტო საკომპრესოროს ფასადი ა-ბ ღერძებში 1:100 მ.

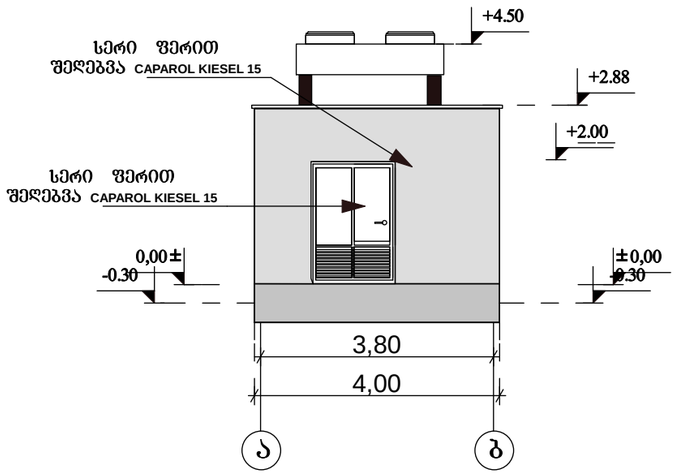

საპროექტო საკომპრესოროს ფასადი 2-1 ღერძებში 1:100 მ.

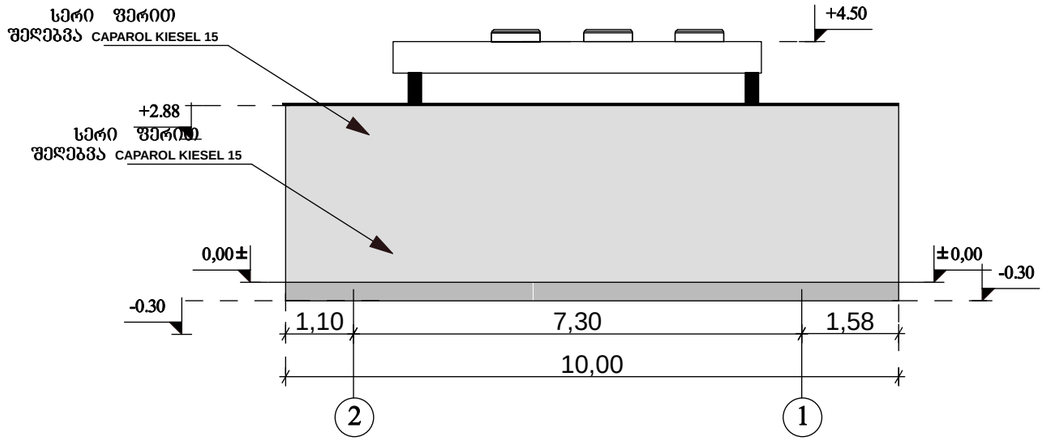

საპროექტო საკომპრესოროს ფასადი ბ-ა ღერძებში 1:100 მ.

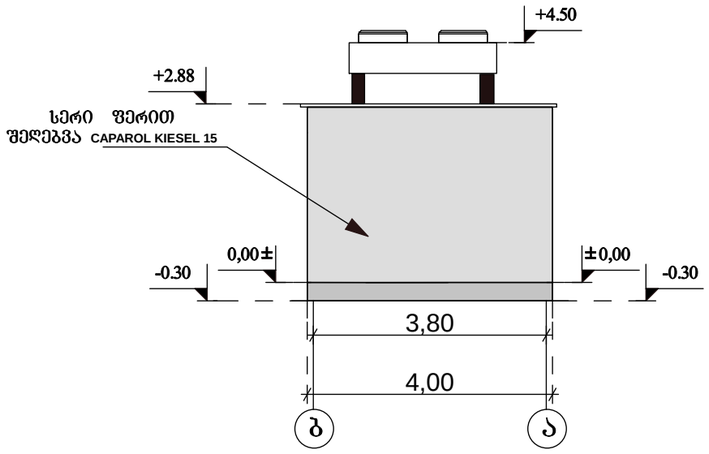

			დაკვეთა3№60/2014	ობიექტი№	
დირექტორი	დ.ჩახტაური				
პრ.მთ.ინ.	ვ.მურალაშვილი			თარიღი	22.09.2014
დააპროექტა	ქ.ჩახტაური		ქ.თბილისი. დავით აღმაშენებლის ხეივანის №2-ის და№4-ის შორის ს/კ 404980213		
შეამოწმა	ნ.ხინჩიკაშვილი				
			შპს "ბანი13"-ის აირგასამართი საკომპრესორო სადგური	ფურცალი	ფურ-ბი
				მ.	სტადია
			ფასადები	შპს "ინჟინერი"	

საპროექტო ელ.ქვესადგურის ფასადები 1:100 მ.

საპროექტო ელ.ქვესადგურის ფასადი 1:100 მ.

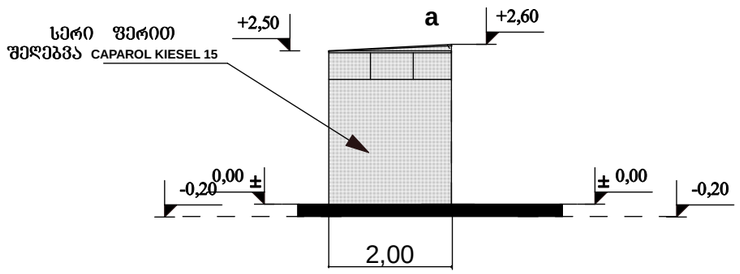

საპროექტო ელ.ქვესადგურის ფასადი 1:100 მ.

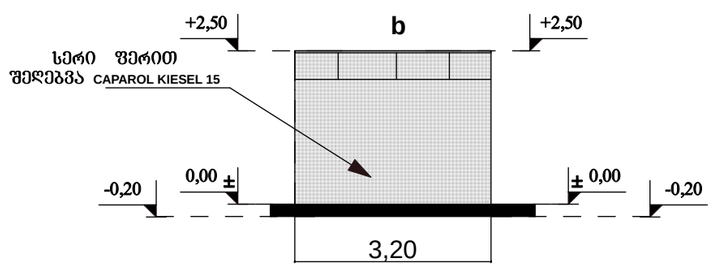

საპროექტო ელ.ქვესადგურის ფასადი 1:100 მ.

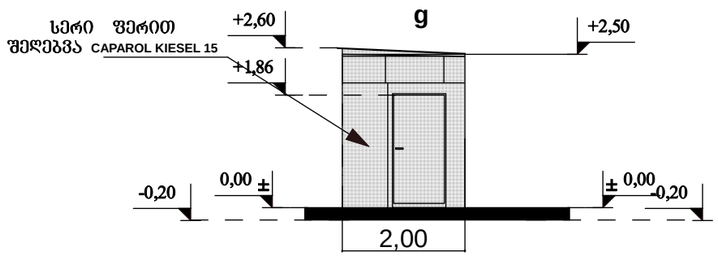

საპროექტო ელ.ქვესადგურის ფასადი 1:100 მ.

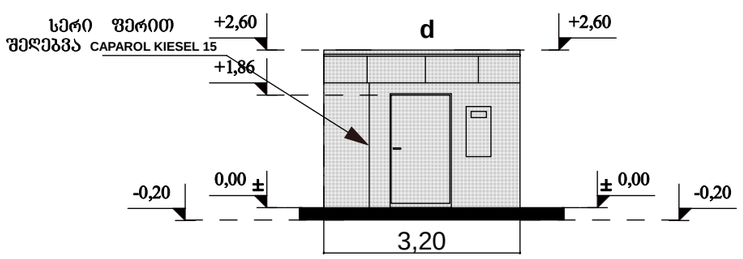

			დაკვეთა3№60/2014	ობვენ..№	
დირექტორი	დ.ჩახტაური				
პრ.მთ.ინ.	ვ.მურალაშვილი			თარიღი	22.09.2014
დააპროექტა	ქ.ჩახტაური		ქ.თბილისი. დავით აღმაშენებლის ხეივანის №2-ის და№4-ის შორის ს/კ 404980213		
შეამოწმა	ნ.ხინჩიკაშვილი				
			შპს "ბანი13"-ის აირბასამართი საკომპრესორო სადგური	ფურცალი	ფურ-ბი
				მ.	სტადია
			ფასადები	შპს "ინჟინერი"	