ჭრილი 1-1

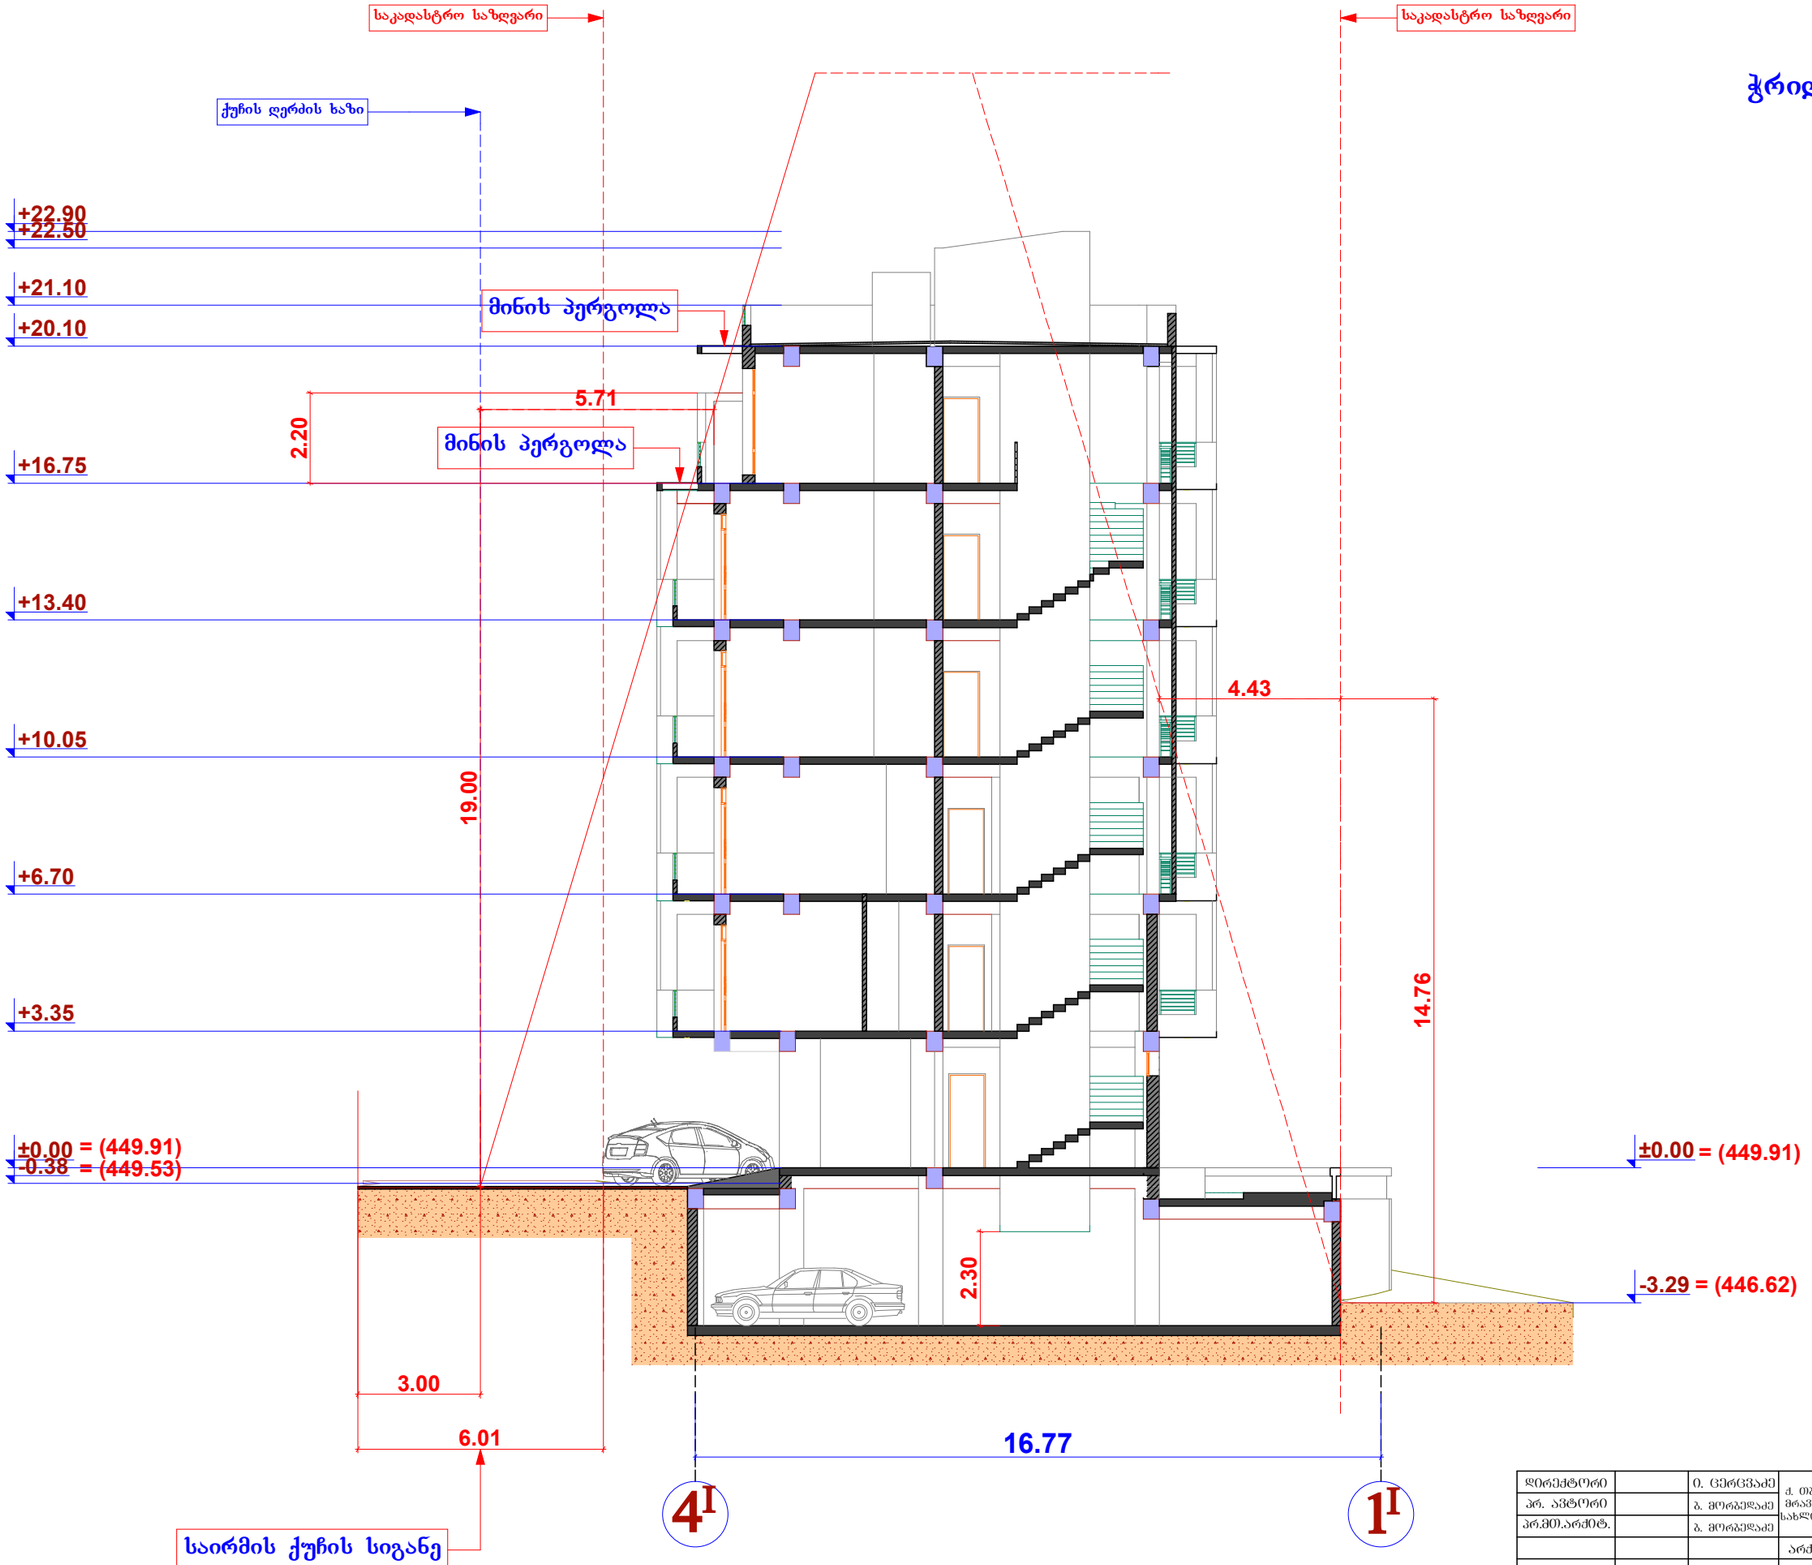

დირექტორი		ი. ცერცვაძე	ქ. ობილისში, საირმის ქ. №5-ში მრავალბინიანი საცხოვრებელი სახლის პროექტის კორექტირება	შპს. "პაზისი-XXI"
პრ. არქიტორი		ბ. ჭორგელაძე		
პრმპ.არქიტ.		ბ. ჭორგელაძე		
			არქიტექტურული ნაწილი	დაკვეთა № /2014
			ჭრილი 1-1	სტადია / ფურცელი / მასშტაბი: 1:150

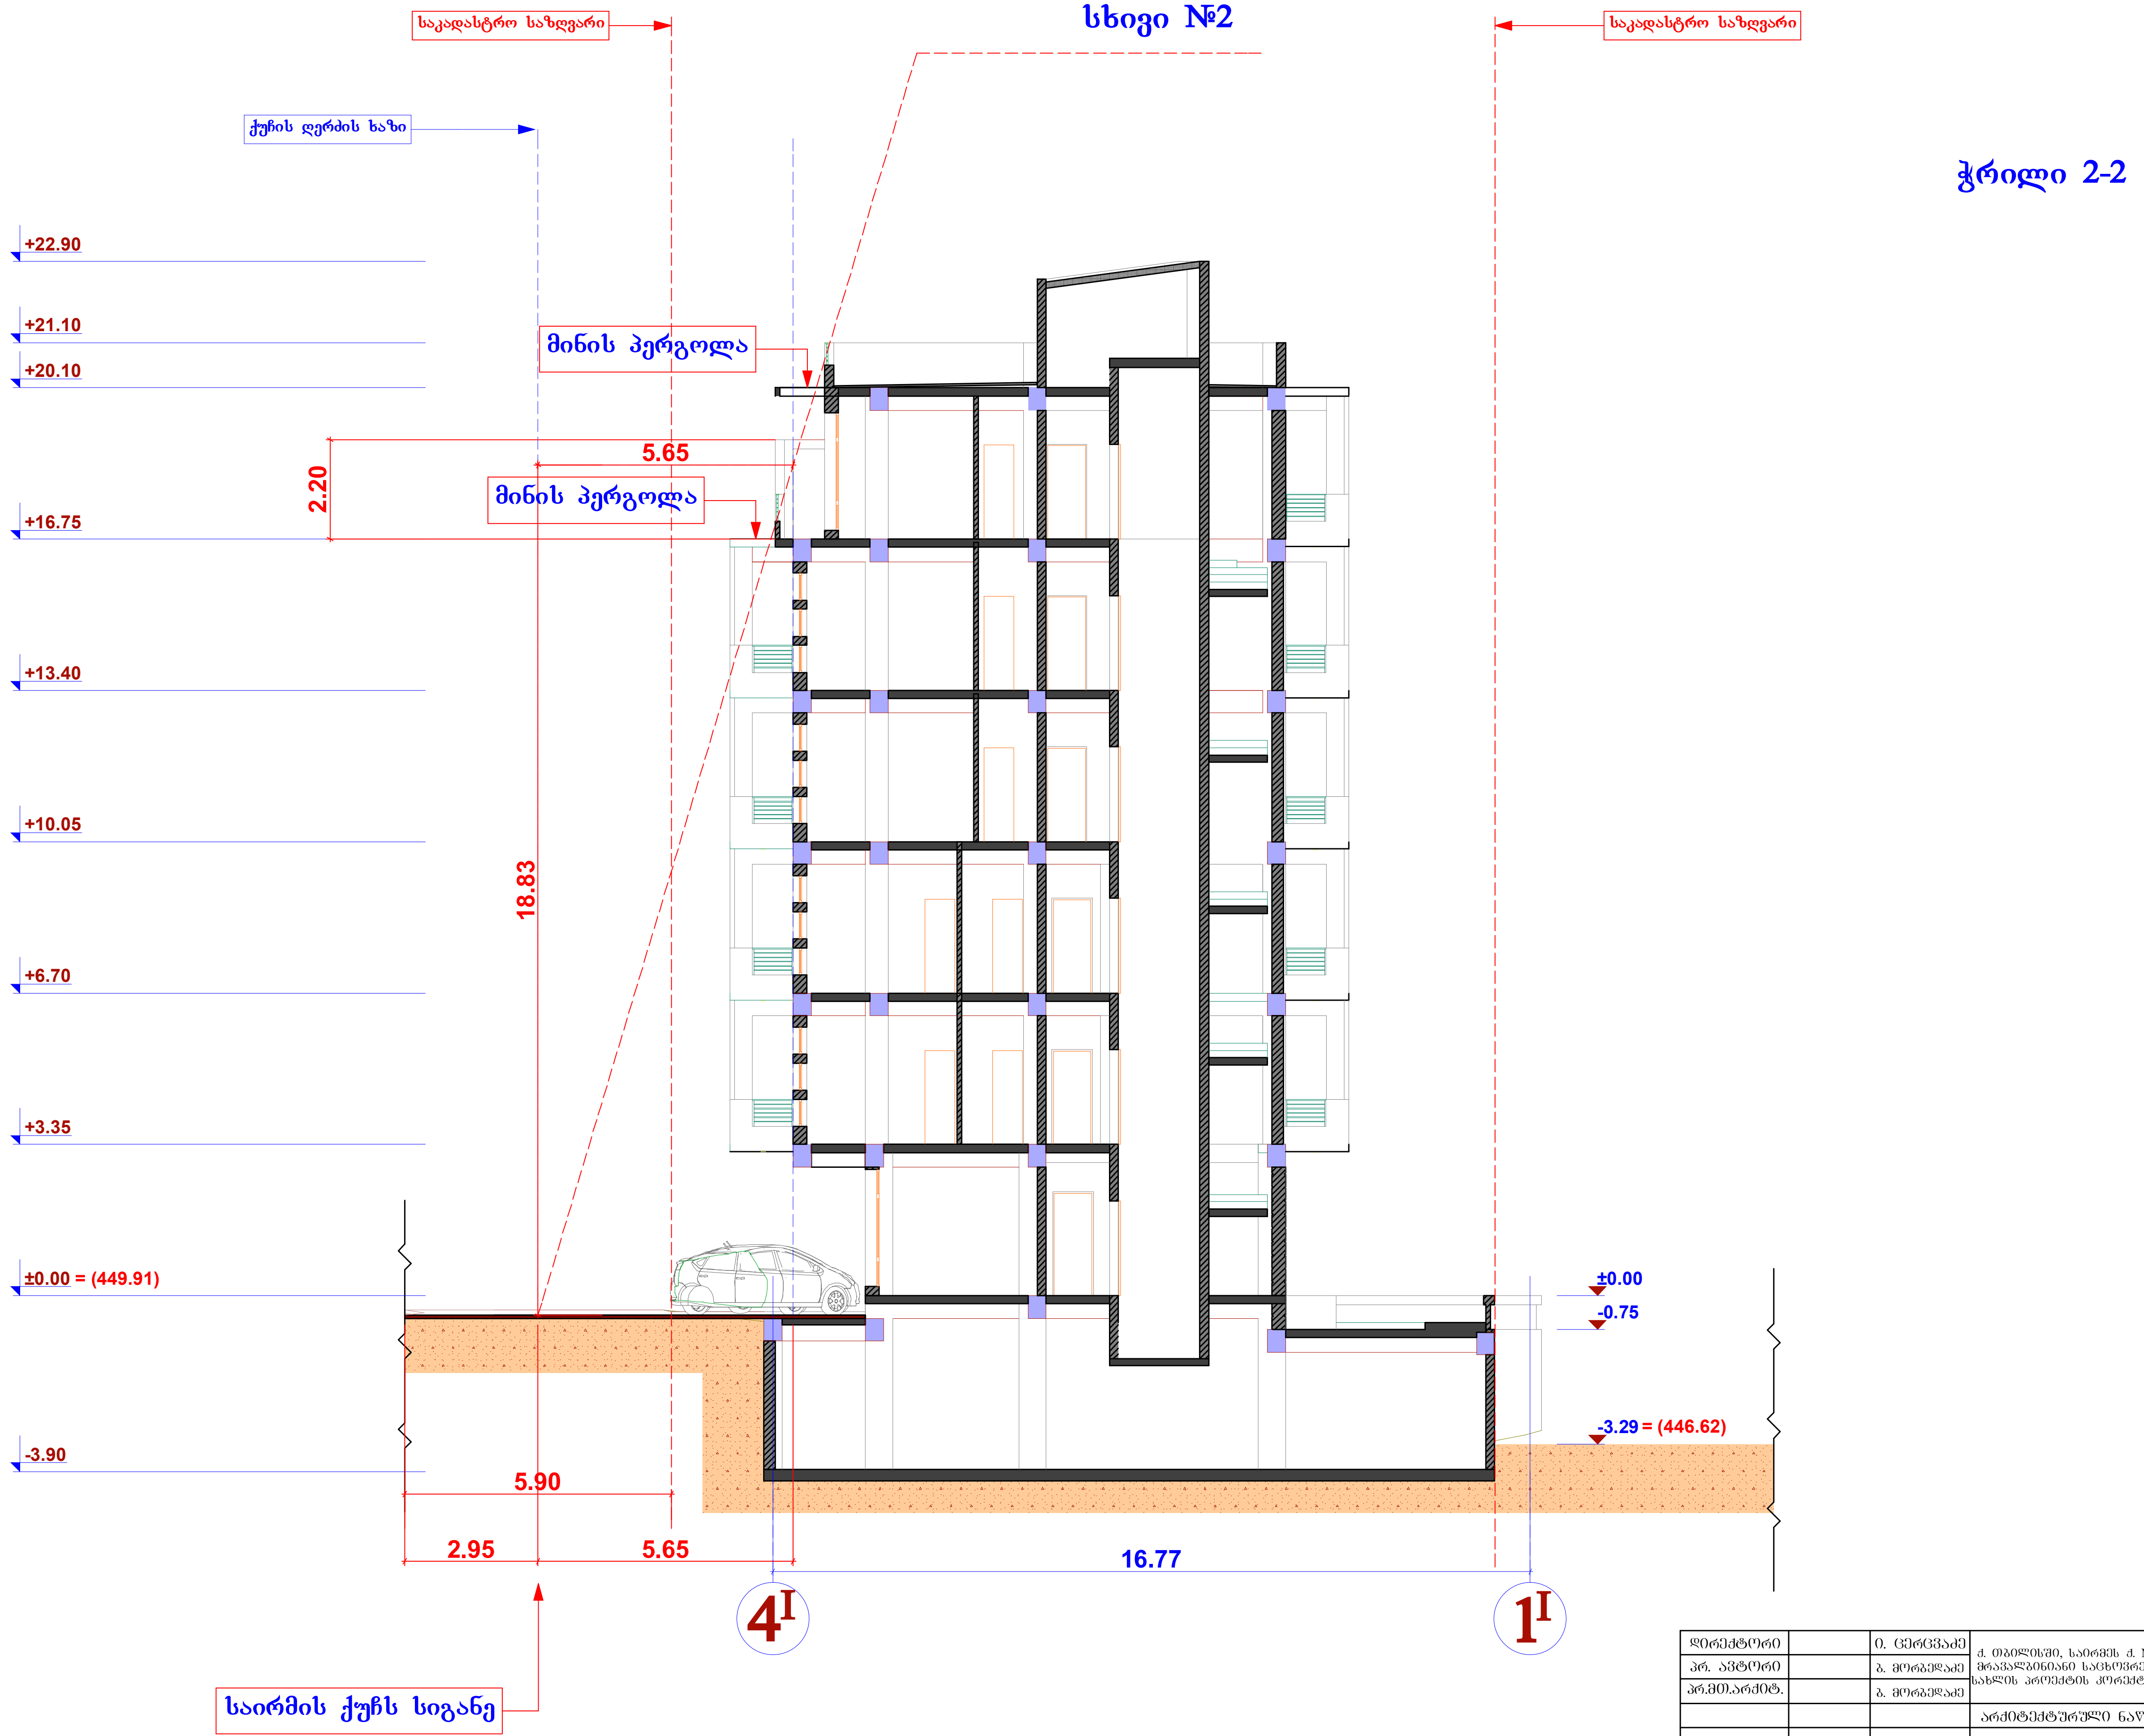

დირექტორი		ი. ცერცვაძე	ქ. თბილისში, საირმეს ქ. №5-ში მრავალბინიანი საცხოვრებელი სახლის პროექტის კორექტირება	შ.პ.ს. "ბაზისი-XXI"
პრ. ავტორი		ბ. მორბედაძე		
პრ.მთ.არქიტ.		ბ. მორბედაძე		
			არქიტექტურული ნაწილი	დაკვეთა № /2014
			ჭრილი 2-2	სტადია / ფურცელი / მასშტაბი
				1:150

ჭრილი 3-3

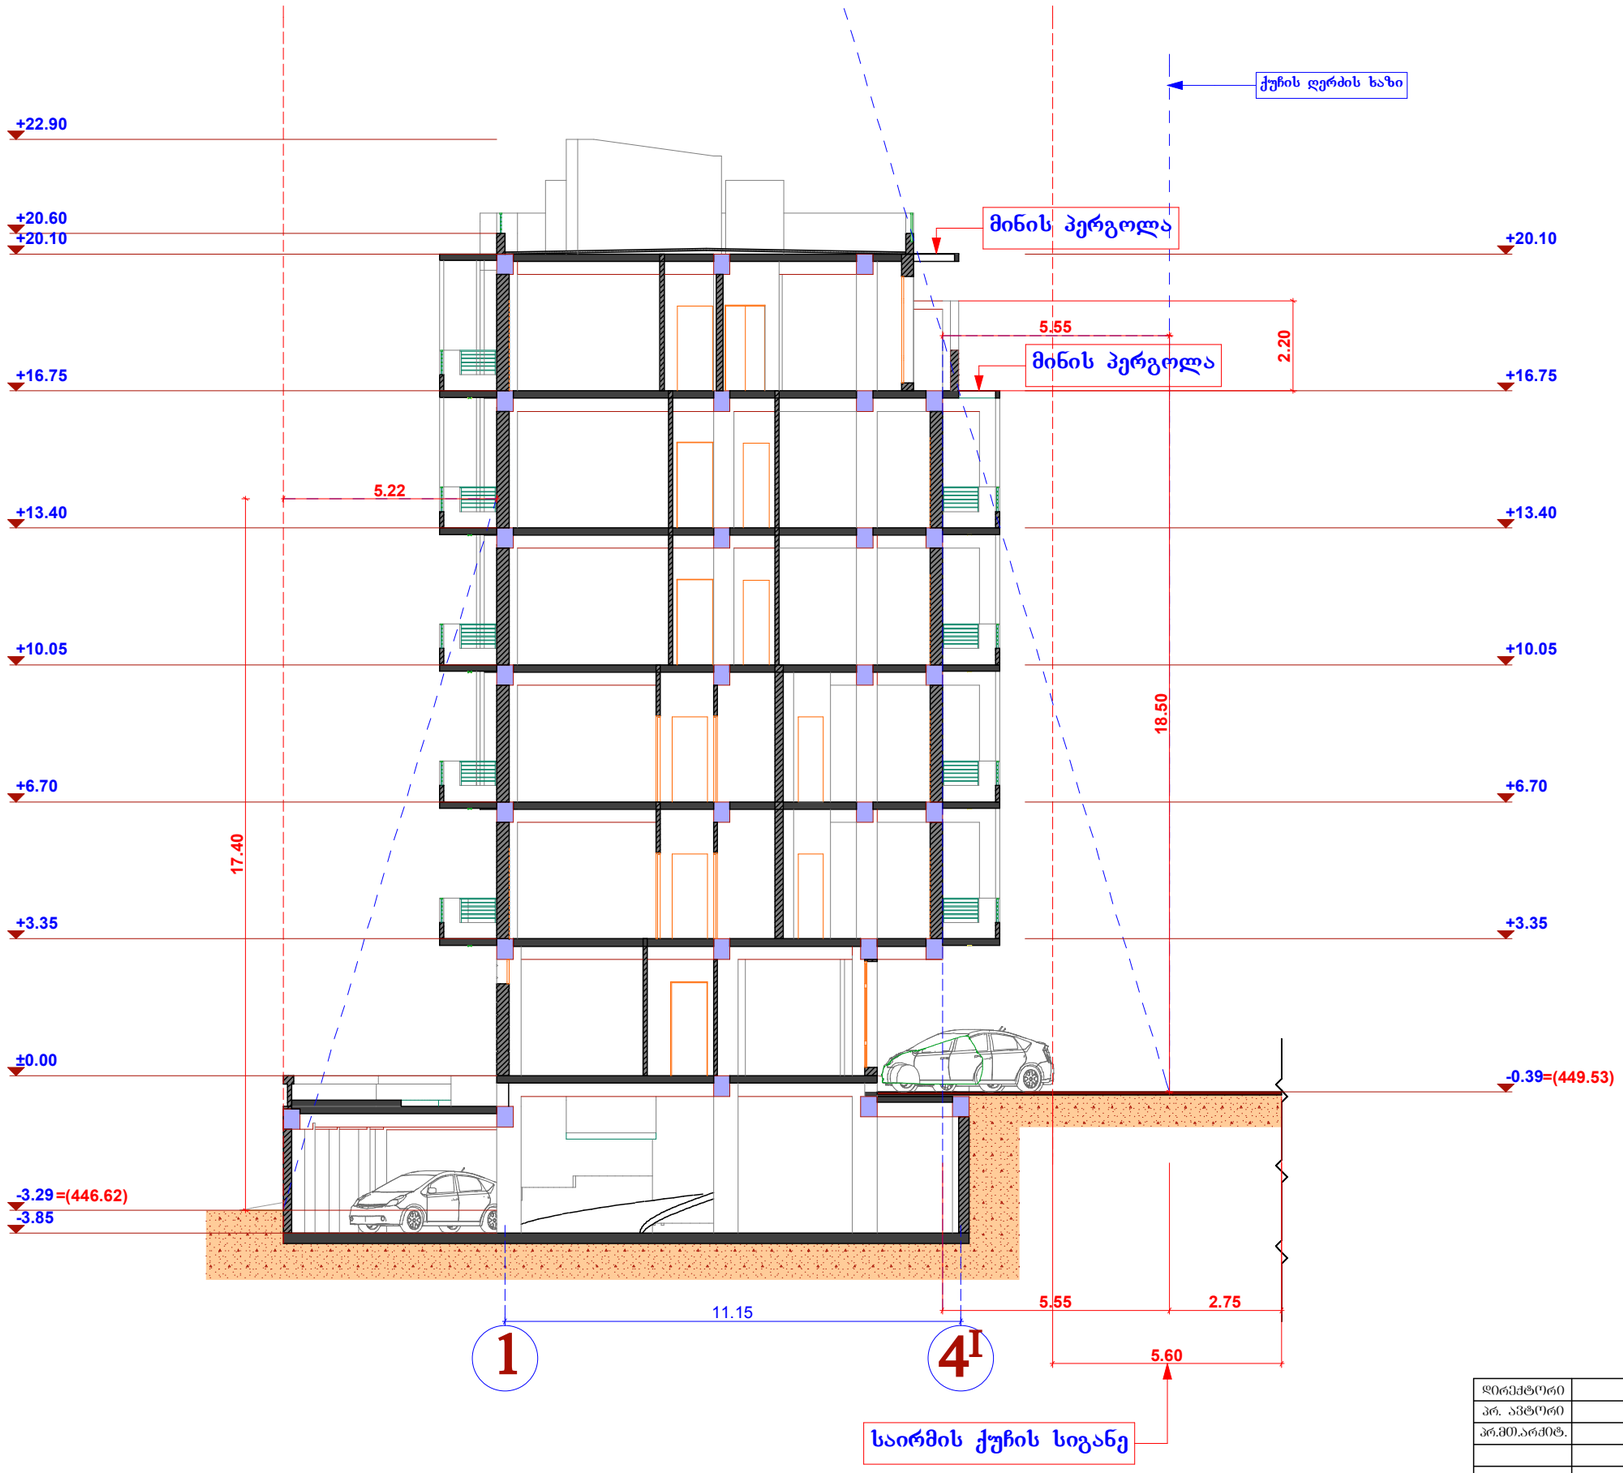

დირექტორი		ი. ცირცვაძე	ქ. ობილისში, საირმის ქ. №5-ში მრავალბინიანი საცხოვრებელი სახლის პროექტის კორექტირება	შპს. "ბაზისი-XXI"
პრ. არქიტორი		ბ. მორგველაძე		
პრ.მთ.არქიტ.		ბ. მორგველაძე		
			არქიტექტურული ნაწილი	დაკვეთა № /2014
			ჭრილი 3-3	სტადია / ფურცელი / მასშტაბი: 1:150