ფასადი 4I-1I ღერძებში მ=1:150

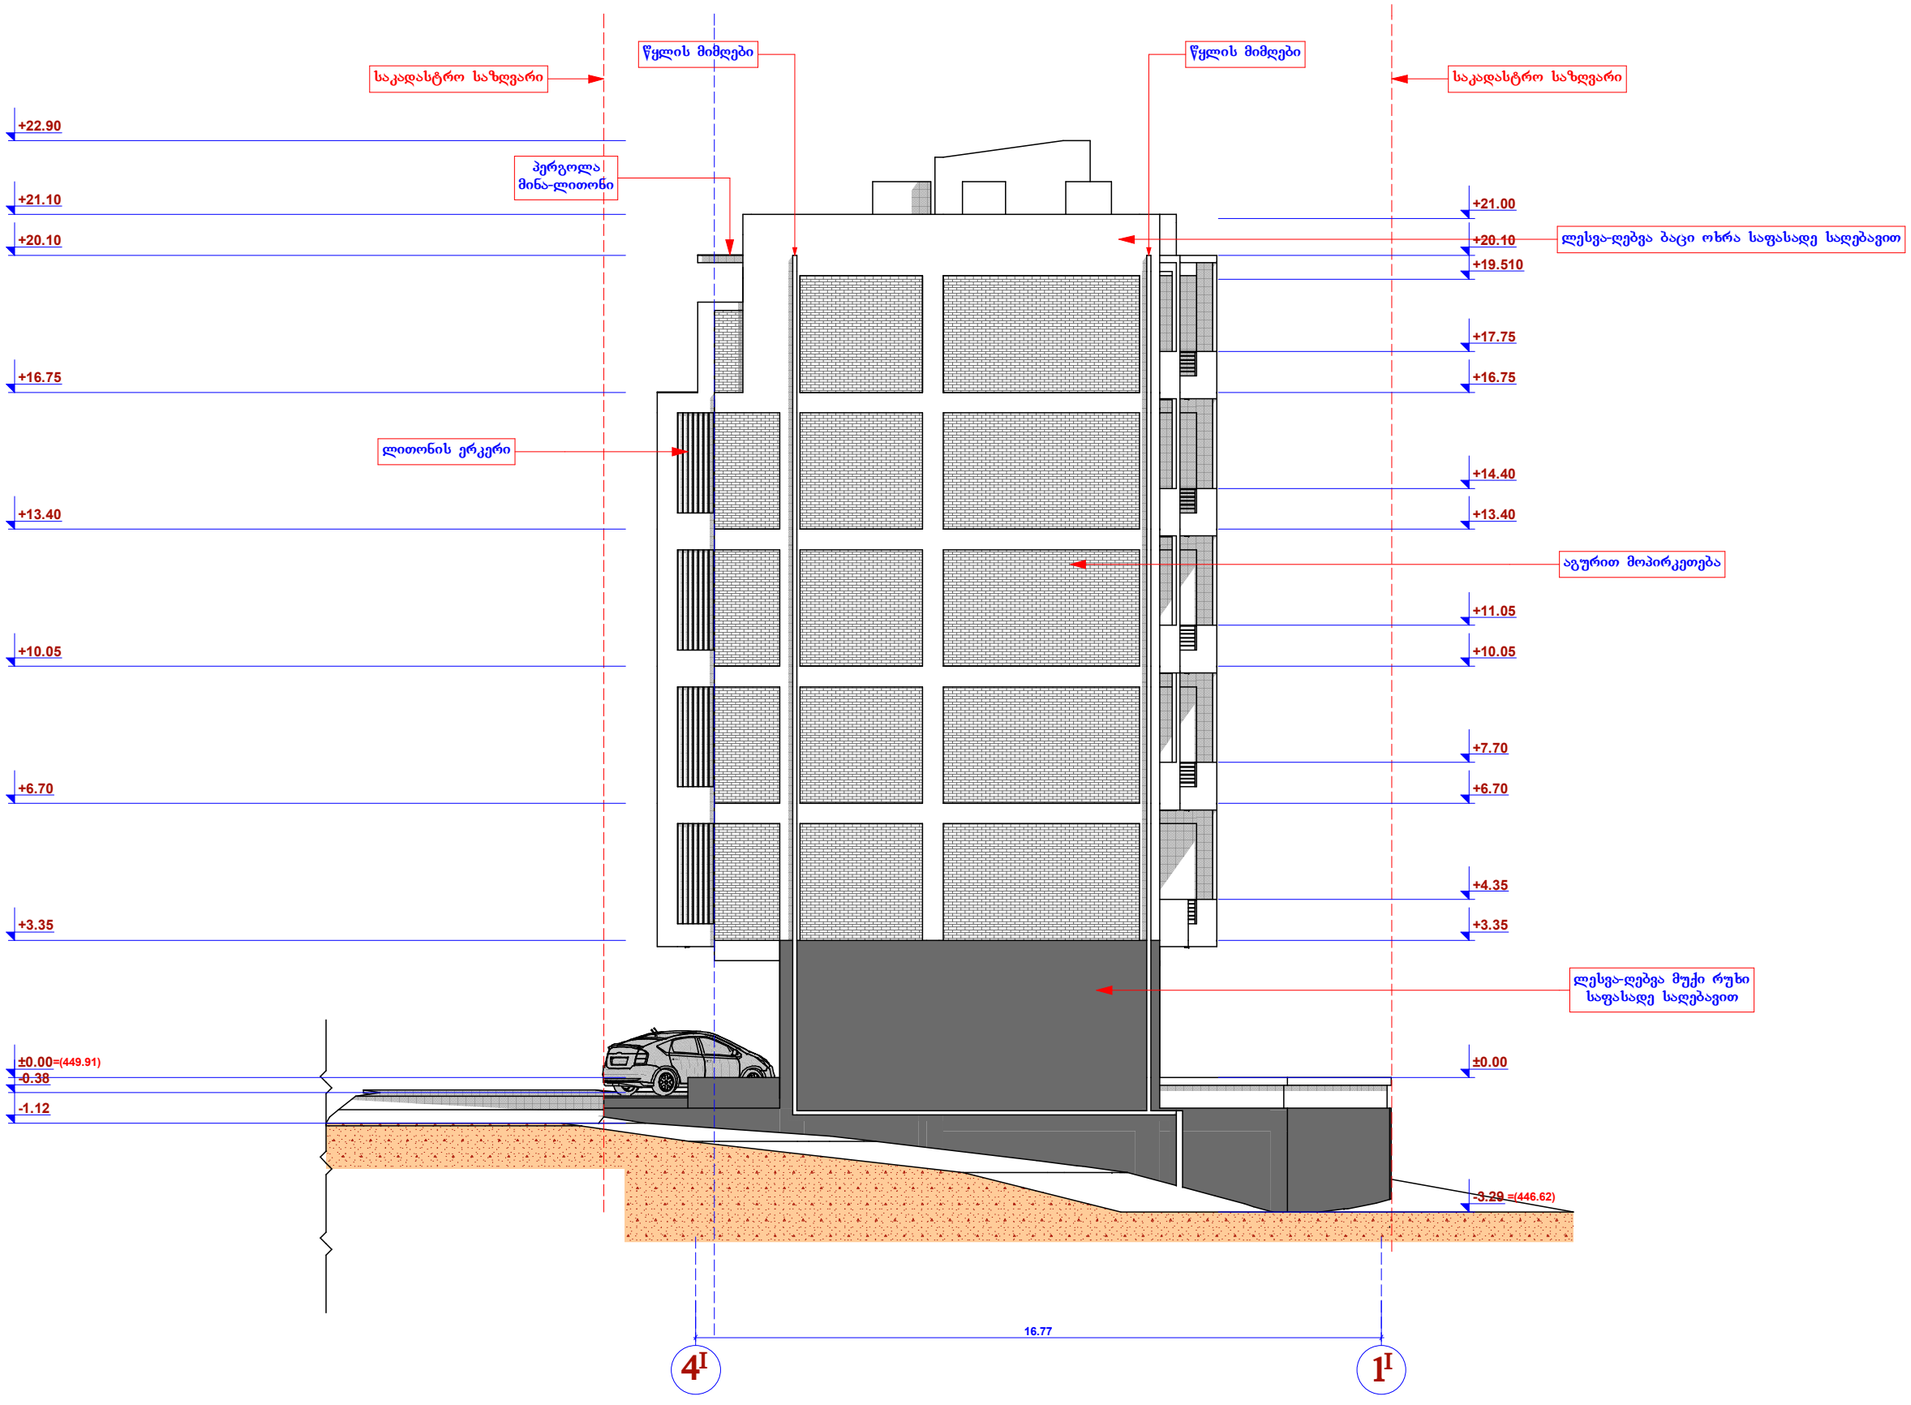

			არქიტექტურული ნაწილი	დაკვეთა № /2014
			ფასადი 4I-1I ღერძებში	სტადია / ფურცელი / ფურცლები: 1:150

ფასადი "ე-ა" ღერძებში
მ=1:150

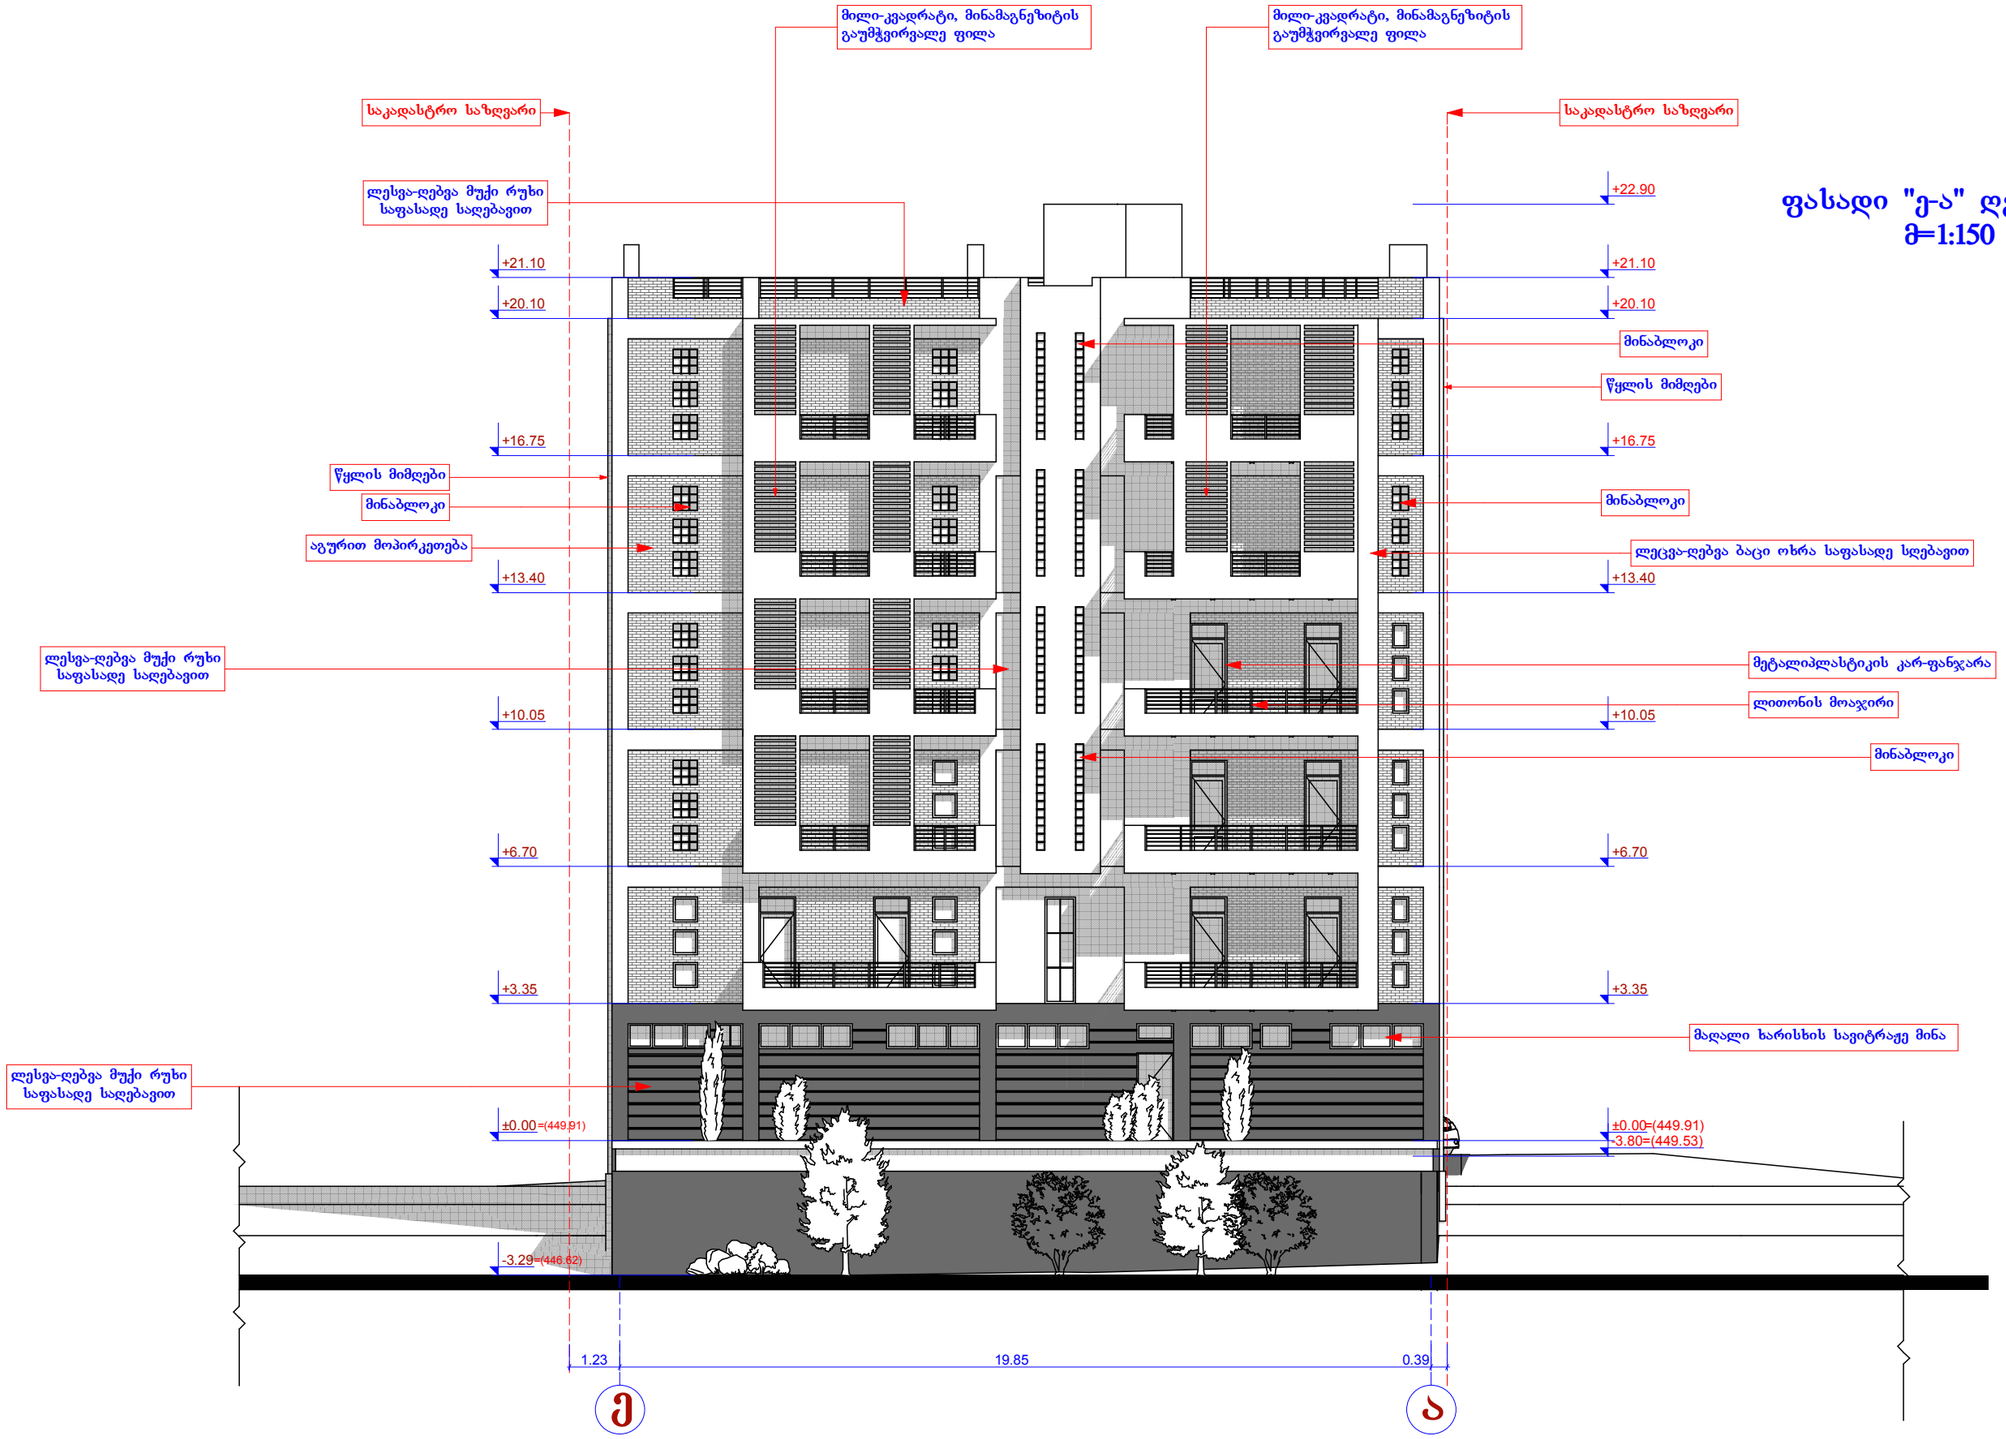

დირექტორი		ი. ცერცვაძე	ქ. ობილისში, საირმის ქ. №5-ში მრავალბინიანი საცხოვრებელი სახლის პროექტის კორექტირება	შ.პ.ს. "ბახსი-XXI"
პრ. აქტორი		ბ. მელაქიძაძე		
პრ.მთ.არქიტ.		ბ. მელაქიძაძე		
			არქიტექტურული ნაწილი	დაკვეთა № /2014
			ფასადი "ე-ა" ღერძებში	სტადია / შრომები / მასშტაბი
				1:150

ფასადი 1^{I}-4^{I} ღერძებში მ=1:150

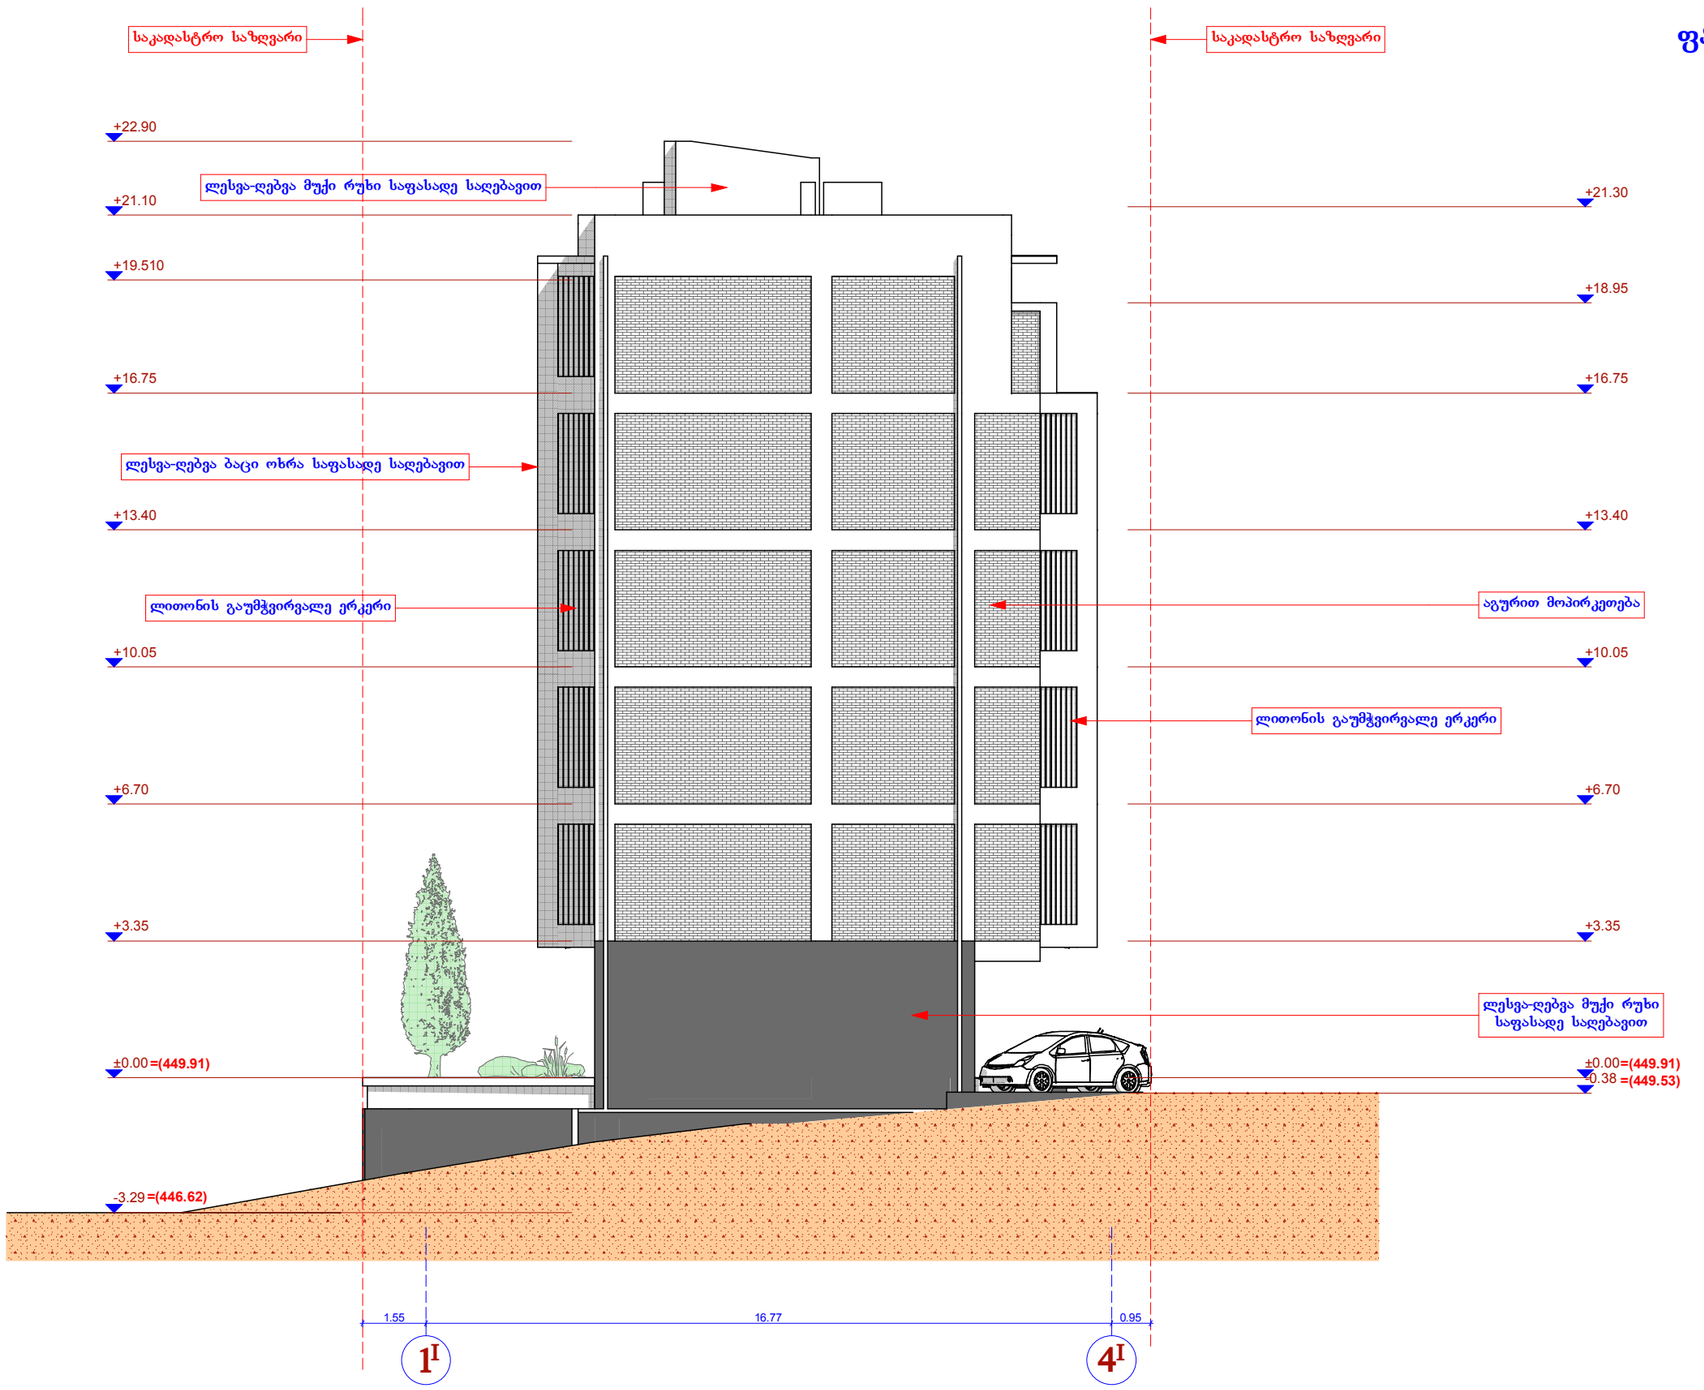

დირექტორი		ი. ცერცვაძე	ქ. ობილისში, საირმის ქ. №5-ში მრავალბინიანი საცხოვრებელი სახლის პროექტი	შ.პ.ს. "ბაზის-XXI"
პრ. პატრონი		ბ. მორგელაძე		
პრ.მთ.არქიტ.		ბ. მორგელაძე		
			არქიტექტურული ნაწილი	დაკვეთა № /2014
			ფასადი 1^{I}-4^{I} ღერძებში მ=1:150	სტადია / წარდგენილი / ფასშტაბი: 1:150

ფასადი "ა-ე" ღერძებში
მ=1:150

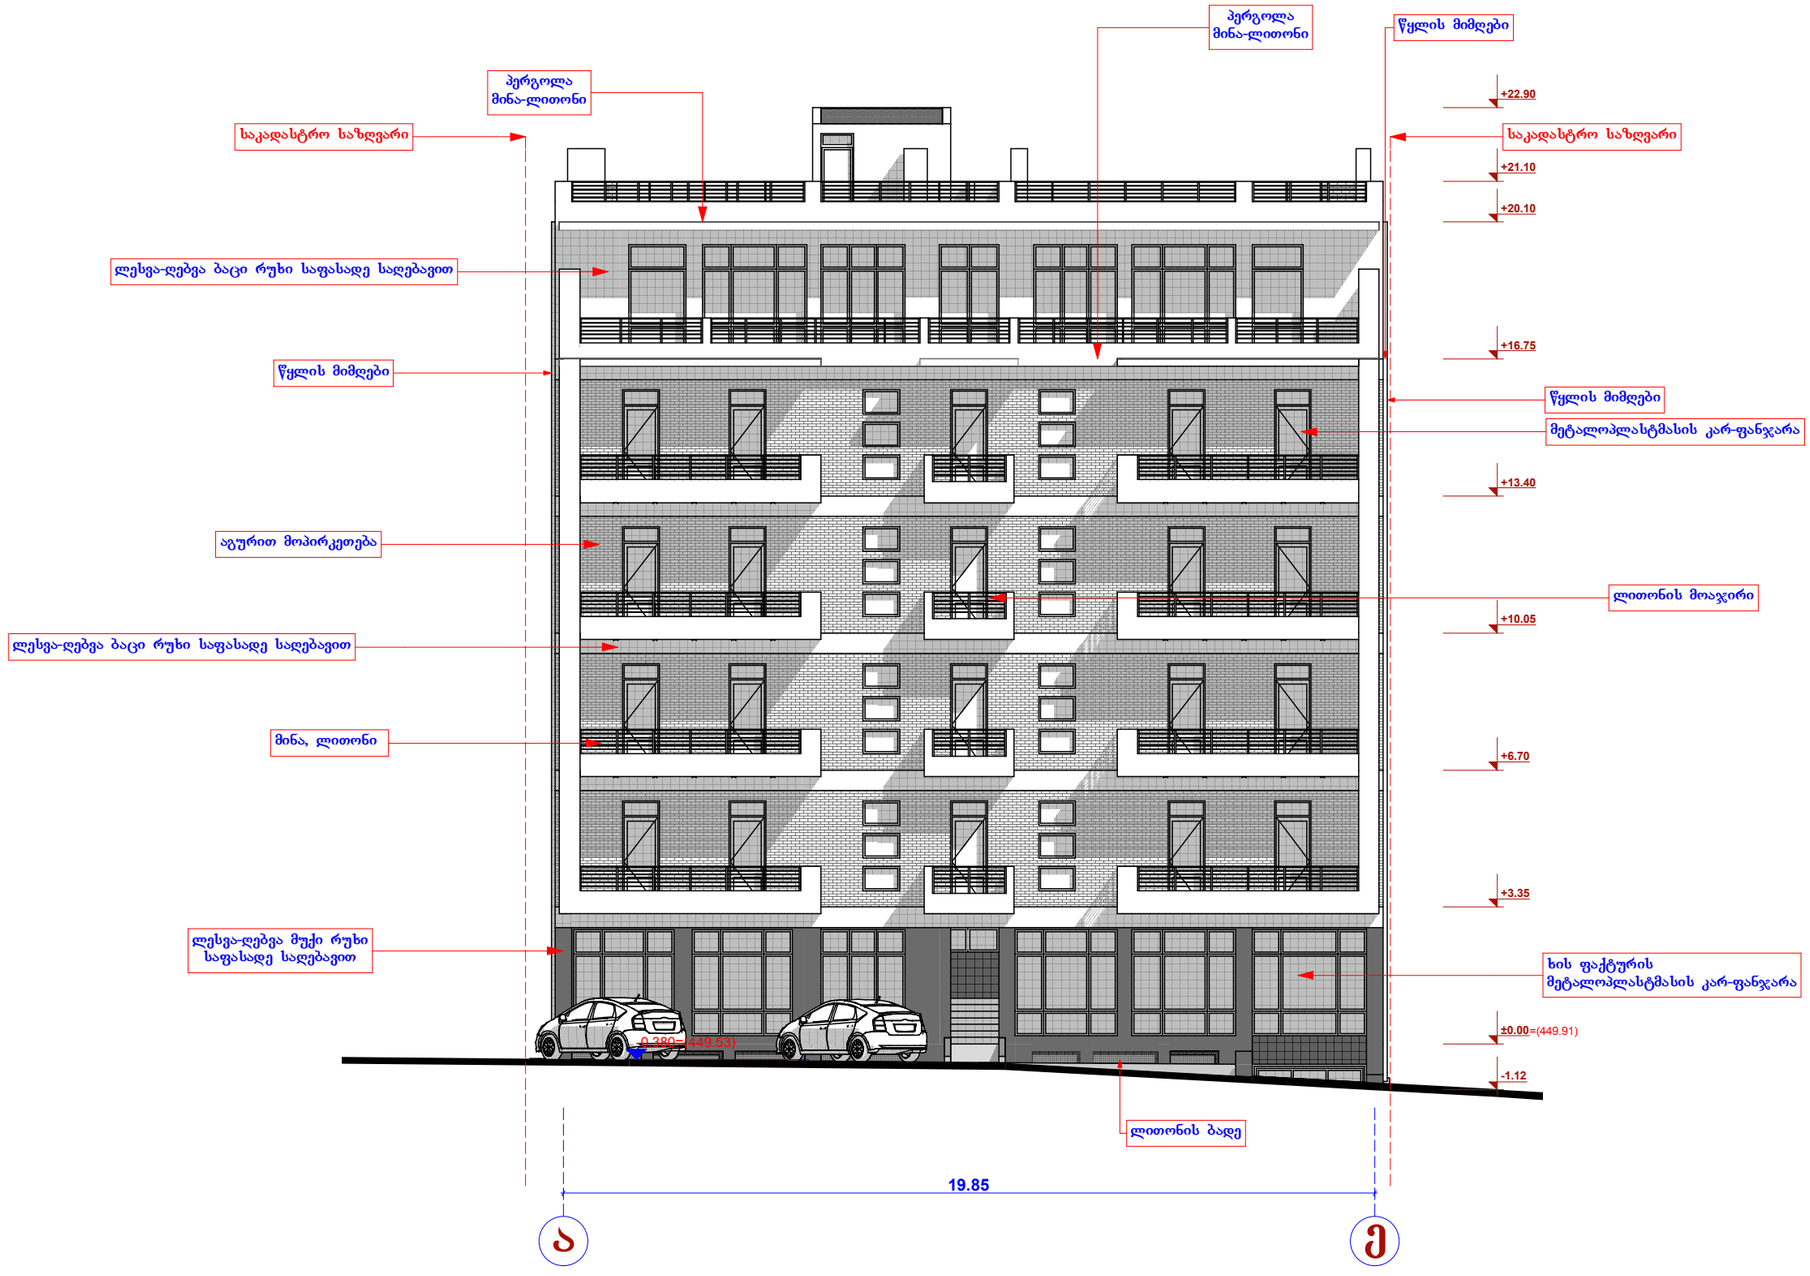

დირექტორი		ი. ცერცვაძე	ქ. ობილისში, საირმის ქ. №5-ში მრავალბინიანი საცხოვრებელი სახლის პროექტის კორექტირება	შპს. "ბაზისი-XXI"
პრ. ავტორი		ბ. მორგოლაძე		
პრ.მთ.არქიტ.		ბ. მორგოლაძე		
			არქიტექტურული ნაწილი	დაკვეთა № /2014
			ფასადი "ა-ე" ღერძებში	სტადია / შრომადლი / მასშტაბი: 1:150