ქ.თბილისი, წალენჯიხის ქუჩა(ჯახეთის გზატკეცილი) 2/15

მშენებლობის ორგანიზაციის პროექტი

/სადემონტაჟო სამუშაოები/

საპროექტო შპს "არქიდეა"

დაამუშავა ბ. გოგოლაური

შინაარსი

ა/ განმარტებითი ბარათი

ბ/ კალენდარული გეგმა

გ/ გრაფიკული ნაწილი:

ნახაზი მო-1----------სამშენებლო გენგეგმა

ნახაზი მო-2----------სამონტაჟო სქემა

ა/ განმარტებითი ბარათი

1 სადემონტაჟო სამსართულიანი შენობა /2/15/ მდებარეობს ქ. თბილისში, წალენჯიხის ქუჩაზე.

შენობის კედლები შესრულებულია სილიკატური აგურით. გადახურვა შესრულებულია ანაკრები ფილებისაგან და ნაწილობრივად მონოლითური რკინაბეტონისაგან. შახურავი არის ოთხქანობიანი, ხის კოჭებით და თუნუქის ფურცლებით. შენობის საერთო ფართი----------2274.70მ^2.

2 სამშენებლო ორგანიზაცია ამუშავებს სამუშაოთა წარმოების პროექტს. ამ პროექტის შედგენა უნდა ხდებოდეს მშენებლობის ორგანიზაციის პროექტში მიღებული გადაწყვეტილების შესაბამისად.

მოსამზადებელ პერიოდში უნდა მოხდეს: ხალხის გაყვანა სადემონტაჟო უბნიდან, გარე და შიგა ქსელების გამორთვა, სახურავის "გასუფთავება", "დროებითი შენობები"ს დაყენება შიდა ეზოში, არსებული ღობის და ჭიშკრის გამოყენება, სამშენებლო მოედნის უზრუნველყოფა დროებითი წყლით და ენერგიით არსებული ქალაქის ქსელებიდან, აქტის შედგენა მოსამზადებელი პერიოდის სამუშაობის შესახებ.

3 სადემონტაჟო სამუშაოების განხორციელება უნდა მოხდეს ზემოდან ქვევით სათანადო კომისიის დასწრებით.

აკრძალულია: სადემონტაჟო სამუშაოების განხორციელება ორი-სამი კონსტრუქციის ერთად. სამუშოების დროს უნდა იყოს გათვალისწინებული: ყველა კონსტრუქციის დროებითი გამაგრება /საჭიროების შემთხვევაში/, მუშების სათანადო ინსტრუქტაჟი და უზრუნველყოფა სპეციალური ქამრებით და სათვალეებით, აქტის შედგენა ძირითადი პერიოდის სამუშაოების შესახებ. ავარიული სიტუაციის შემთხვევაში უნდა მოხდეს სამუშაოების შეჩერება და ყველა სადემონტაჟო კონსტრუქციების გამაგრება. ყველა საშიში ადგილი უნდა იყოს შემოღობილი სათანადო განათებით ღამის საათებში. სამშენებლო ნაგავი დროულად უნდა იქნას გატანილი.

ანაკრები ფილების აღება მოხდეს საავტომობილო ამწე KC-3575A –საშუალებით. სამუშაოების დაწყებამდე უნდა მოხდეს:

-სპეციალური ტრავერსების გამოყენება;

-კონსტრუქციების შორის ნაყერების გახსნა;

-სამონტაჟო ყულფების შემოწმება;
-საჭიროების შემთხვევაში ახლების გაკეთება.

4 საძირკვლის ამოღება და მონოლითური ნაწილების დაშლა მოხდეს საკომპრესორო დანადგარის საშუალებით. სამშენებლო მოედანზე უნდა იყოს გათვალისწინებული დემონტირებული ნაწილების მოედანი და მათი დროული გატანა ავტოტრანსპორტით.

5 ვინაიდან მშენებლობის ხანგრძლივობა არ განისაზღვრება СниП 1.04.03-85 თანახმად, ხანგრძლივობა პირობითად მივიღოთ **4 თვე**.

6 სამუშაოების განხორციელება მოხდეს საქართველოს მთავრობის 2007წ 28 მარტის №62 დადგენილების მიხედვით – **“მშენებლობის უსაფრთხოების წესები”**

მანქანა-მექანიზმების უწყისი

N	დ ა ს ა ხ ე ლ ე ბ ა	ერთ გან.	რ-ბა
1	სამშენებლო ლითონის კიბე ბაქნით	ც	2
2	საკომპრესორო დანადგარი	ც	1
3	სანგრევი ჩაქუჩები	ც	2
4	ნიჩაბი	ც	4
5	ელექტროსახერხი	ც	2
6	სპეცტრანსპორტი	ც	4
7	საავტომობილო ამწე	ც	1
8	ექსკავატორი /ნაგვის დატვირთვა/	ც	1

საავტომობილო ამწე KC-3575A-ის ტექნიკური დახასიათება

1 ისრის სიგრძე----------15.50მ
2 ისრის შვერა----------5.75-14.80მ
3 ტვირთამწეობა----------0.75-4.50ტნ
4 აწევის სიმაღლე----------16.50-1.50მ

ბ/ კალენდარული გეგმა T=4.0 თვე

N	სამუშაოს დასახელება	დღე	1 თვე						2 თვე						3 თვე					
			5	10	15	20	25	30	5	10	15	20	25	30	5	10	15	20	25	30
	მოსამზადებელი პერიოდის სამუშაოები																			
1	მოსამზადებელი სამუსაოების ჩატარება /იხილე პროექტის განმარტებითი ბარათი/	15																		
	ძირითადი პერიოდის სადემონტაჟო სამუშაოები																			
1	სახურავის და სახურავის კონსტრუქციების დემონტაჟი	105																		
2	არსებული შიდა ქსელების დემონტაჟი																			
3	არსებული კედლების და ტიხრების აღება																			
4	არსებული გადახურვის ფილების მომზადება დემონტაჟისათვის და დემონტაჟი																			
5	არსებული კარ-ფანჯრების ამოღება																			
6	არსებული საძირკვლის დანგრევა და ამოღება																			
	საერთო სამუშაოები																			
1	სამშენებლო ნაგვის გატანა	-																		
2	სხვადასხვა სამუშაოები	-																		

N	სამუშაოს დასახელება	დღე	4 თვე																			
			5	10	15	20	25	30														
	მოსამზადებელი პერიოდის სამუშაოები																					
1	მოსამზადებელი სამუსაოების ჩატარება /იხილე პროექტის განმარტებითი ბარათი/	15																				
	ძირითადი პერიოდის სადემონტაჟო სამუშაოები																					
1	სახურავის და სახურავის კონსტრუქციების დემონტაჟი	105																				
2	არსებული შიდა ქსელების დემონტაჟი																					
3	არსებული კედლების და ტიხრების აღება																					
4	არსებული გადახურვის ფილების მომზადება დემონტაჟისათვის და დემონტაჟი																					
5	არსებული კარ-ფანჯრების ამოღება																					
6	არსებული საძირკვლის დანგრევა და ამოღება																					
	საერთო სამუშაოები																					
1	სამშენებლო ნაგვის გატანა	-																				
2	სხვადასხვა სამუშაოები	-																				

სამშენებლო გენგეგმა

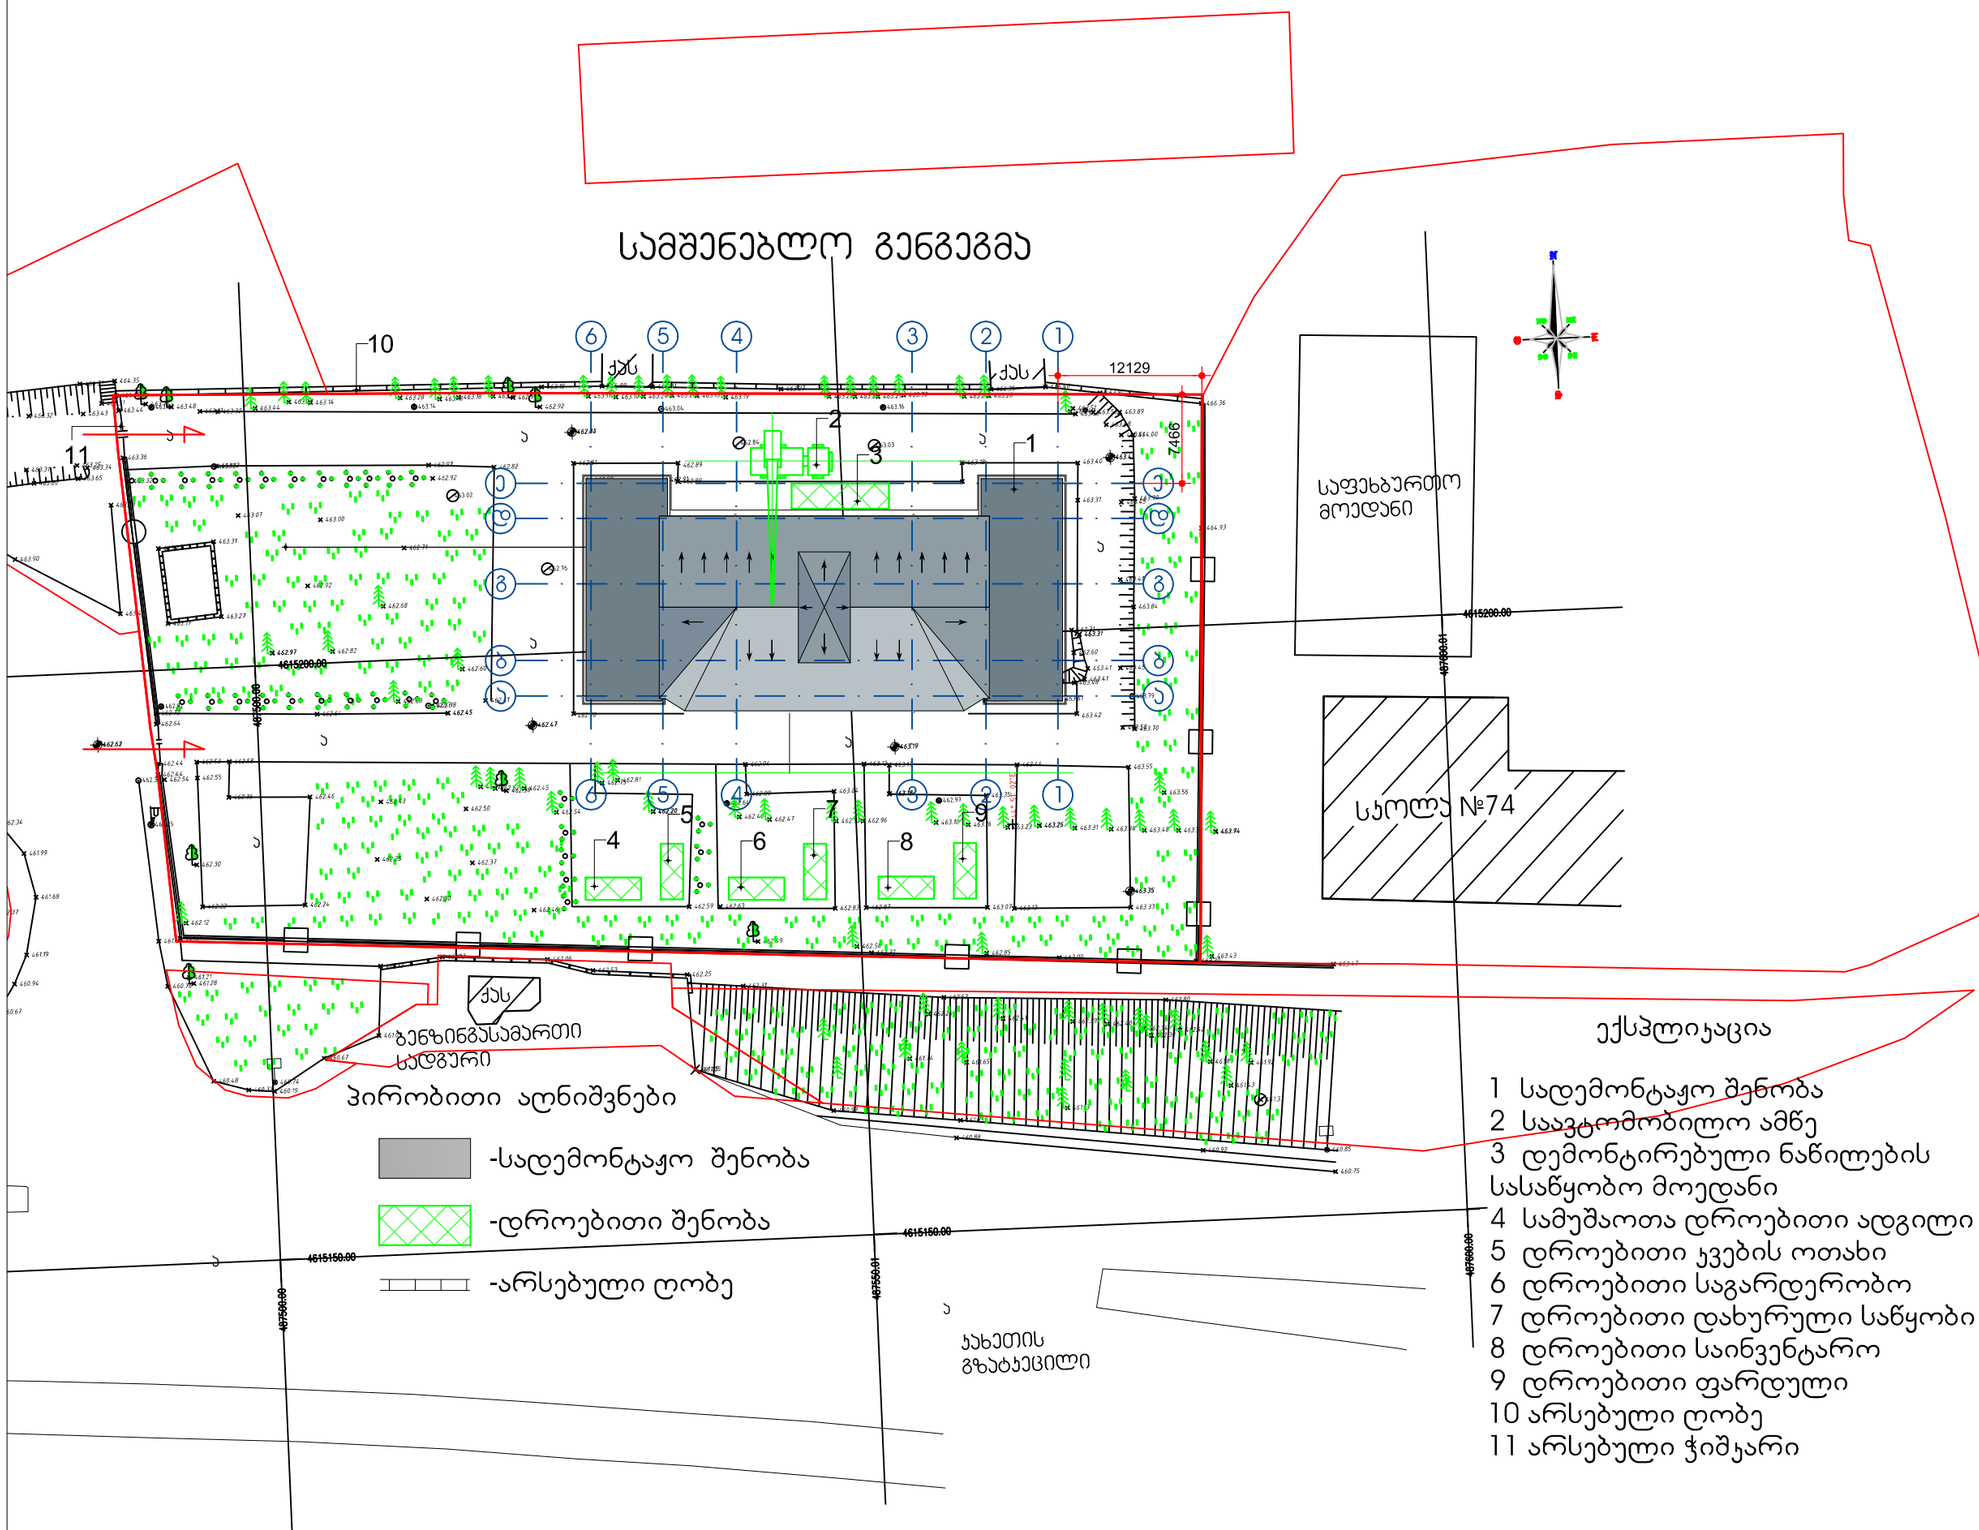

ექსპლიკაცია

1 სადემონტაჟო შენობა
2 საავტომობილო ამწე
3 დემონტირებული ნაწილების სასაწყობო მოედანი
4 სამუშაოთა დროებითი ადგილი
5 დროებითი ჯვების ოთახი
6 დროებითი საგარდერობო
7 დროებითი დახურული საწყობი
8 დროებითი საინვენტარო
9 დროებითი ფარდული
10 არსებული ღობე
11 არსებული ჭიშკარი

ექსპლიკაცია

№	

პირობითი აღნიშვნები

შენიშვნები:

1. ნახაზზე ზომები მოცემულია მილიმეტრებში
2. ნახაზის ყველა ცვლილება მშენებლობისას შეთანხმებული უნდა იყოს პროექტის ავტორთან

დაკვეთი: შპს "მოდელების სახლი მატერია"

დირექტორი: გიორგი ქოიავა

ხელმძღვანელი:

მისამართი: ქ.თბილისი,წალენჯიხის (ჯახეთის გზატკეცილი)2/15

პროექტის სახელწოდება: მშენებლობის ორგანიზაციის პროექტი

თანამდებობა	გვარი	ხელმოწერა
დირექტორი	გ.ქევანიშვილი	
მთ.არქიტექტორი	გ.ქევანიშვილი	
	დ.ელიზბარაშვილი	
დამრიგებელი	ბ. გოგოლაური	
მთ.ინჟინერი		

შპს"არქიდეა" 401986801
თბილისი, ვაჟაფშაველას ქ.№45
ტელ: +99599 70 80 13

ნახაზი: სამშენებლო გენგეგმა

ფორმატი	მაშტაბი	თარიღი
A3	1:500	17.12.2014
სტადია	ფურცელი	ფურცლები
მუშა	მო-1	2

სამონტაჟო სქემა

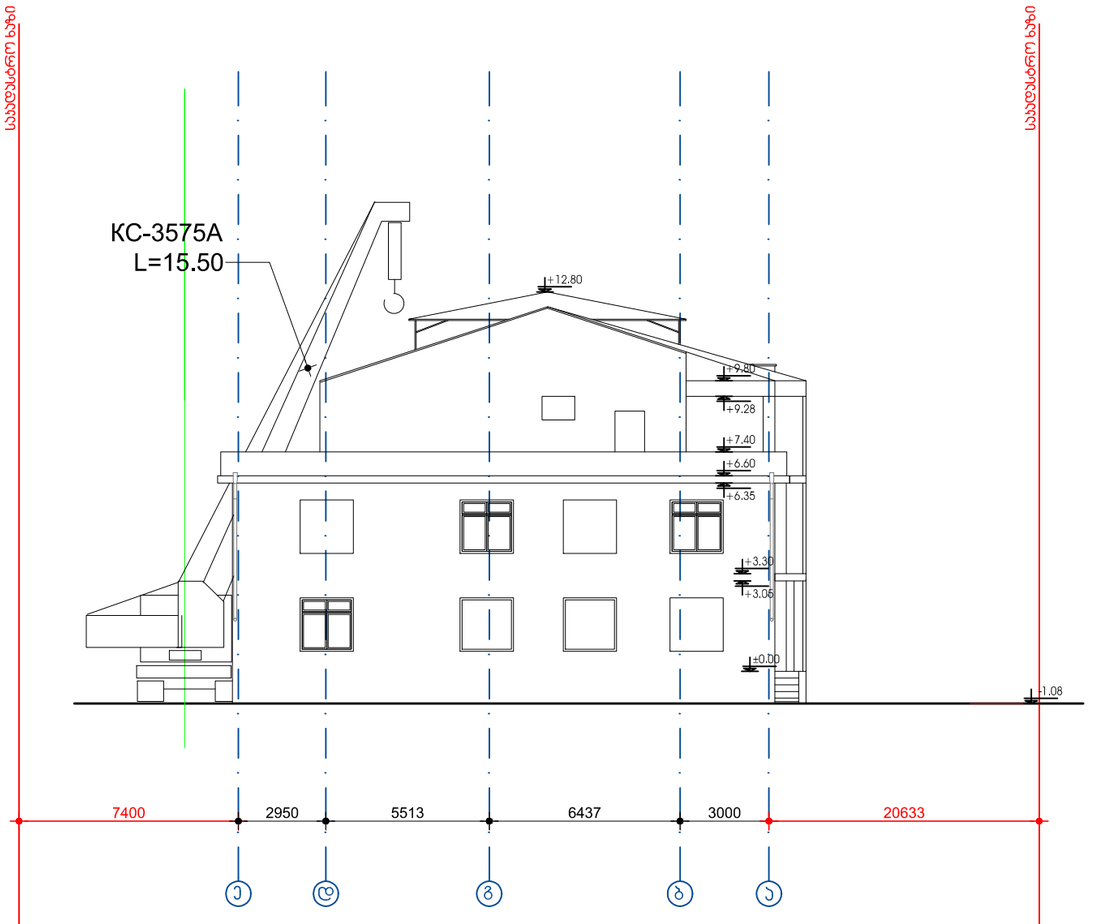

შენიშვნა: სამონტაჟო ამწის მარჯა შეიძლება შეცვლილი იქნას ანალოგიურ მარჯაზე სამშენებლო ორგანიზაციის სურვილის თანახმად

ექსპლიკაცია

№	

პირობითი აღნიშვნები

შენიშვნები:

1. ნახაზზე ზომები მოცემულია მილიმეტრებში
2. ნახაზის ყველა ცვლილება მშენებლობისას შეთანხმებული უნდა იყოს პროექტის ავტორთან

დამკვეთი
შპს "მოდელების სახლი მატერია"

დირექტორი
გიორგი ქოიავა

ხელმოწერა

მისამართი
ქ.თბილისი,წალენჯიხის (ახეთის გზატკეცილი)2/15

პროექტის სახელწოდება
მშენებლობის ორგანიზაციის პროექტი

თანამდებობა	გვარი	ხელმოწერა
დირექტორი	გ.ქევანიშვილი	
მთ.არქიტექტორი	გ.ქევანიშვილი	
	დ.ელიზბარაშვილი	
დამპროექტებელი	ბ. გოგოლაური	
მთ.ინჟინერი		



შპს"არქიდეა" 401986801
თბილისი, ვაჟაფშაველას ქ.№45
ტელ: +99599 70 80 13

ნახაზი
სამონტაჟო სქემა

ფორმატი	მასშტაბი	თარიღი
A3	1:200	17.12.2014
სტადია	ფურცელი	ფურცლები
მშმა	მო-2	2

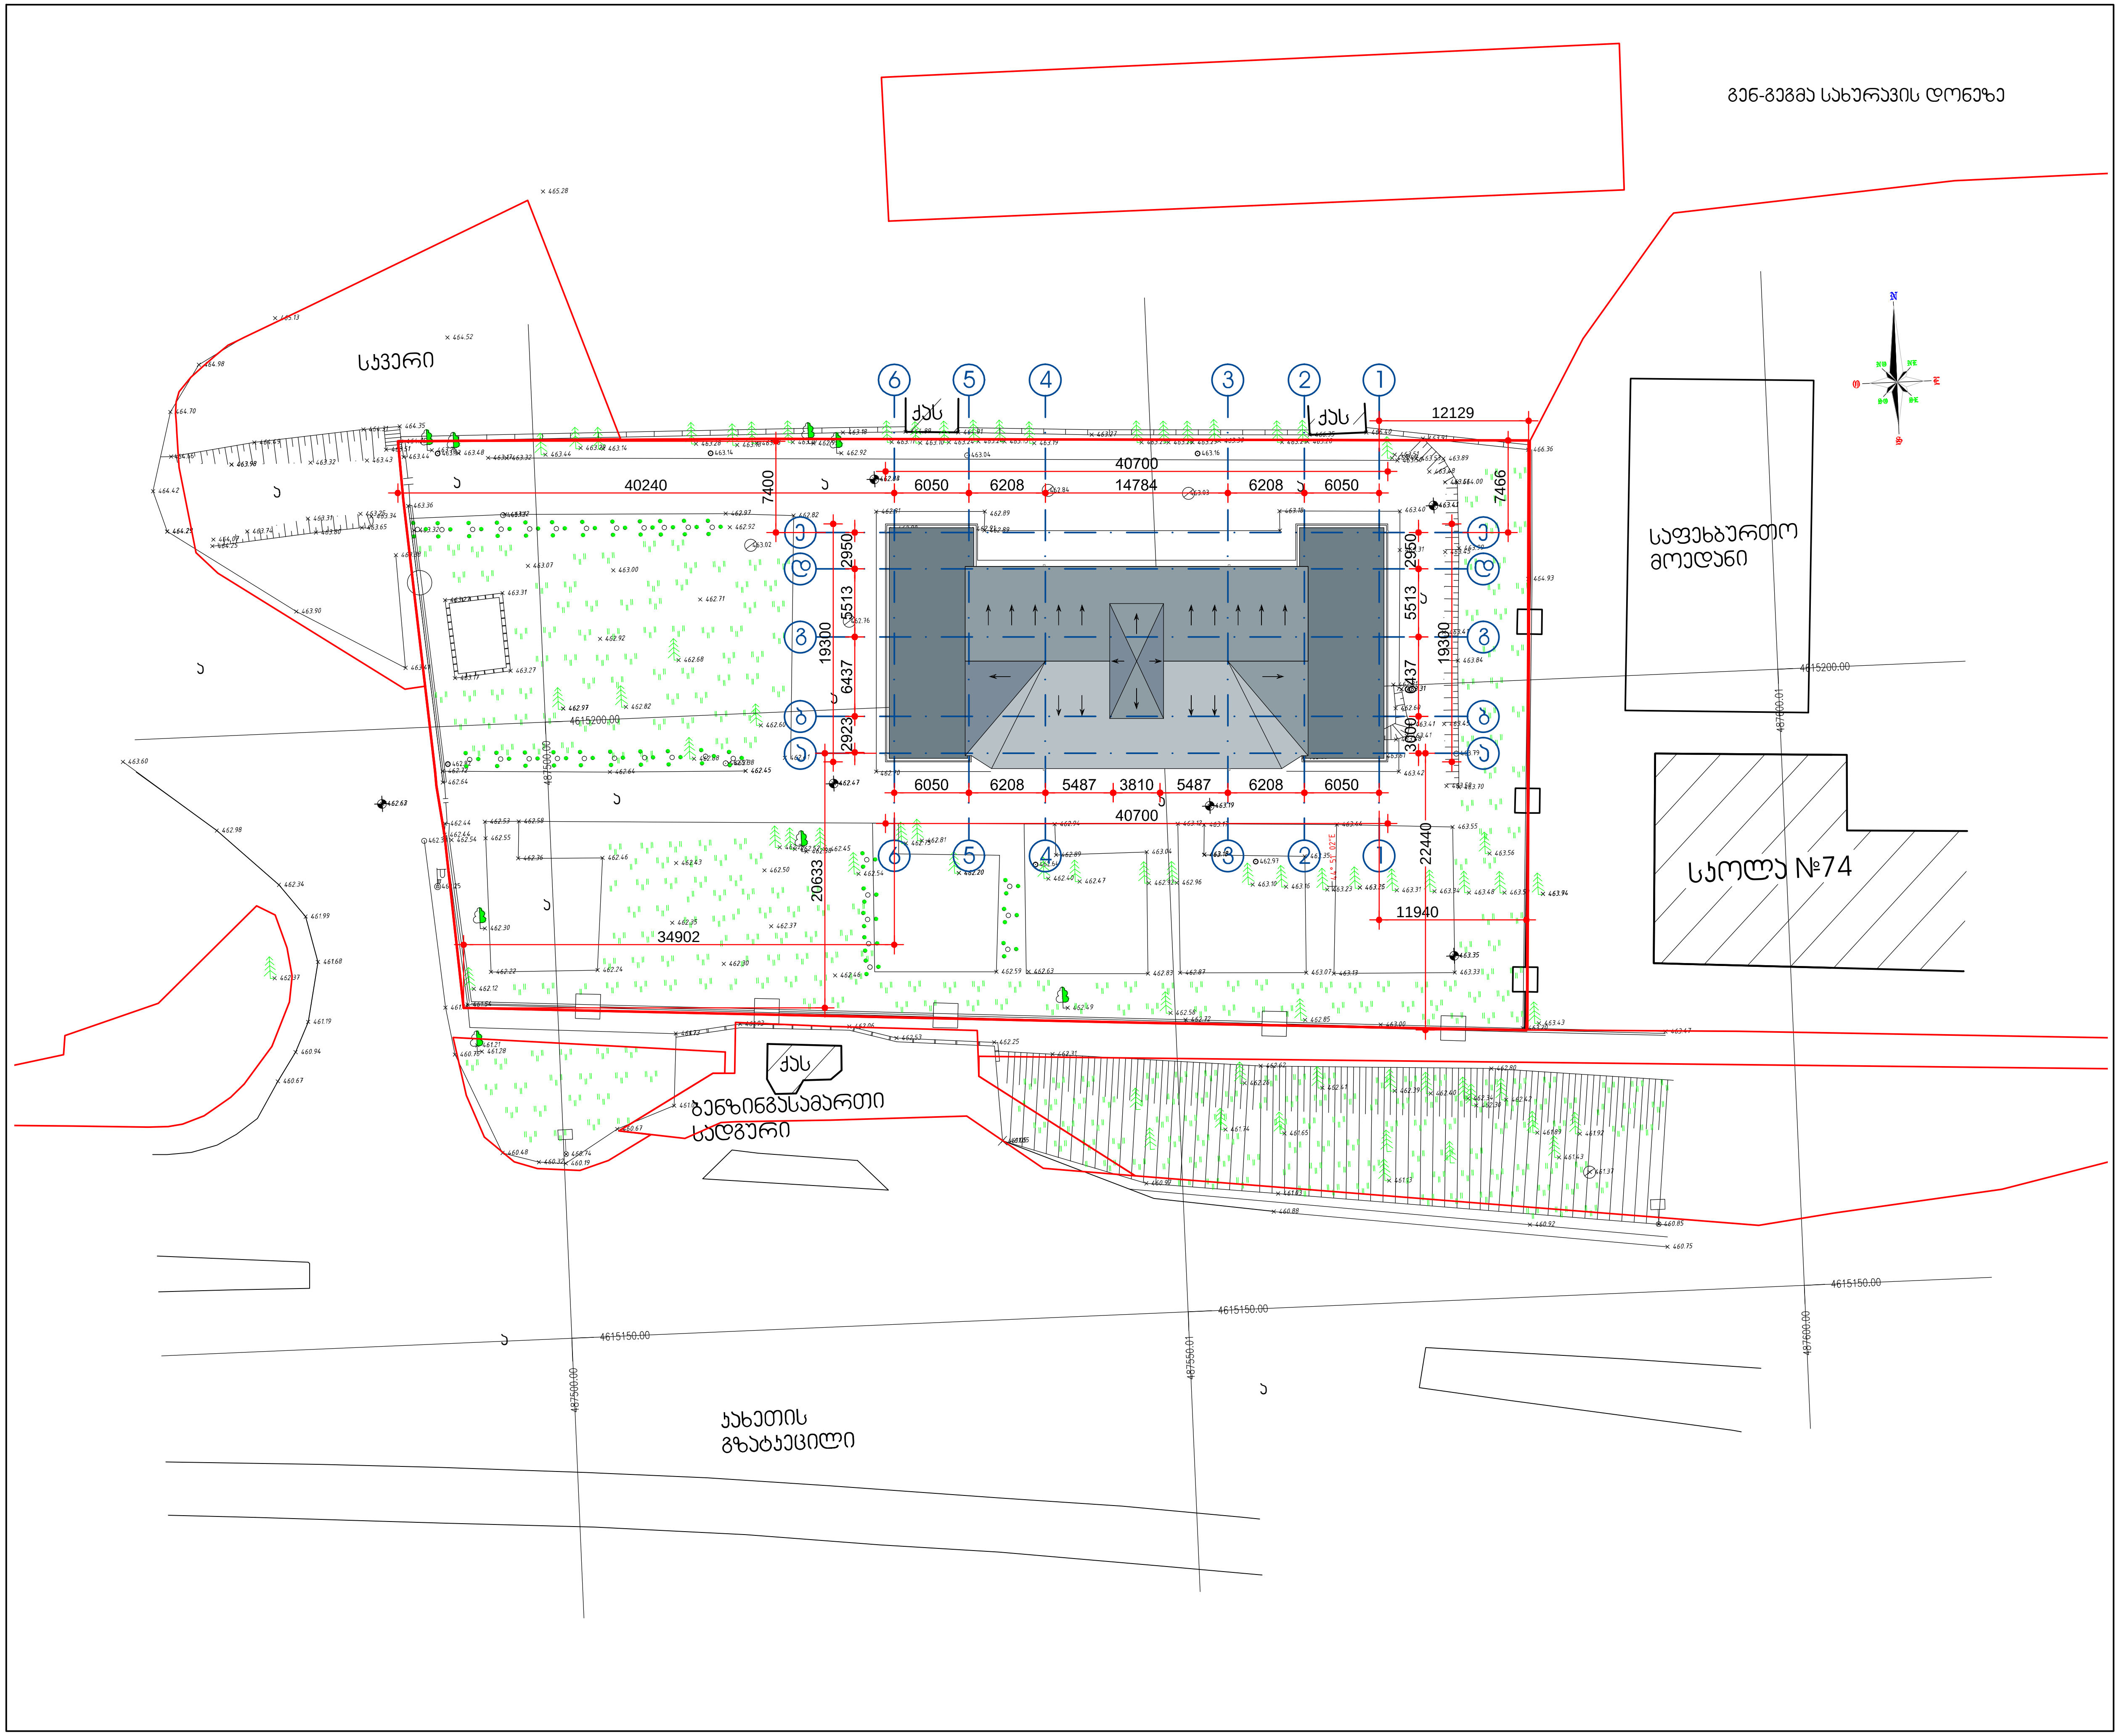

ექსპლიკაცია

№	ოთახის სახელი
1-1	ჰოლი
1-2	საერთო ოთახი
1-3	

პირობითი აღნიშვნები

- მონოლითური ბეტონის კედელი
- სვეტები
- ბეტონის ბლოკის კედელი
- გიფსოფილის კედელი
- კედლის მოპირკეთება
- ღერძის ხაზი
- ღერძის ნიშანი
- ჭრილის მარკირება (3-3, 01|05)
- კვანძების მარკირება (3-3, 01|05)
- ნომერი, იატაკის ტიპი, ფართი (01|ტ1, 5.2)
- იატაკის ნიშნული (±0.00)
- მარკირება, ღიობის სიგანე, ღიობის სიმაღლე (000/000)

შენიშვნები:

1. ნახაზზე ზომები მოცემულია მილიმეტრებში
2. ნახაზის ყველა ცვლილება მშენებლობისას შეთანხმებული უნდა იყოს პროექტის ავტორთან

დამკვეთი
შპს "მოდელების სახლი მატერია"

დირექტორი — ხელმოწერა
გიორგი ქოიავა

მისამართი
ქ.თბილისი,ნალენჯიხის (კახეთის გზატკეცილი)2/15

პროექტის სახელწოდება
აზომვითი ნახაზი

თანამდებობა	გვარი	ხელმოწერა
დირექტორი	გ.ქევანიშვილი	
მთ.არქიტექტორი	გ.ქევანიშვილი	
	დ.ელიზბარაშვილი	
დაამუშავა	გ.ქევანიშვილი	
	დ.ელიზბარაშვილი	
მთ.ინჟინერი		

archidea

შპს"არქიდეა" 401986801
თბილისი, ვაჟაფშაველას ქ.№45
ტელ: +99599 70 80 13

ნახაზი
გენ-გეგმა სახურავის დონეზე

ფორმატი	მასშტაბი	თარიღი
A3	1-500	10.12.2014
სტადია	ფურცელი	ფურცლები
მუშა	01	

ექსპლიკაცია

ნახევარსარდაფის სართულის გეგმა

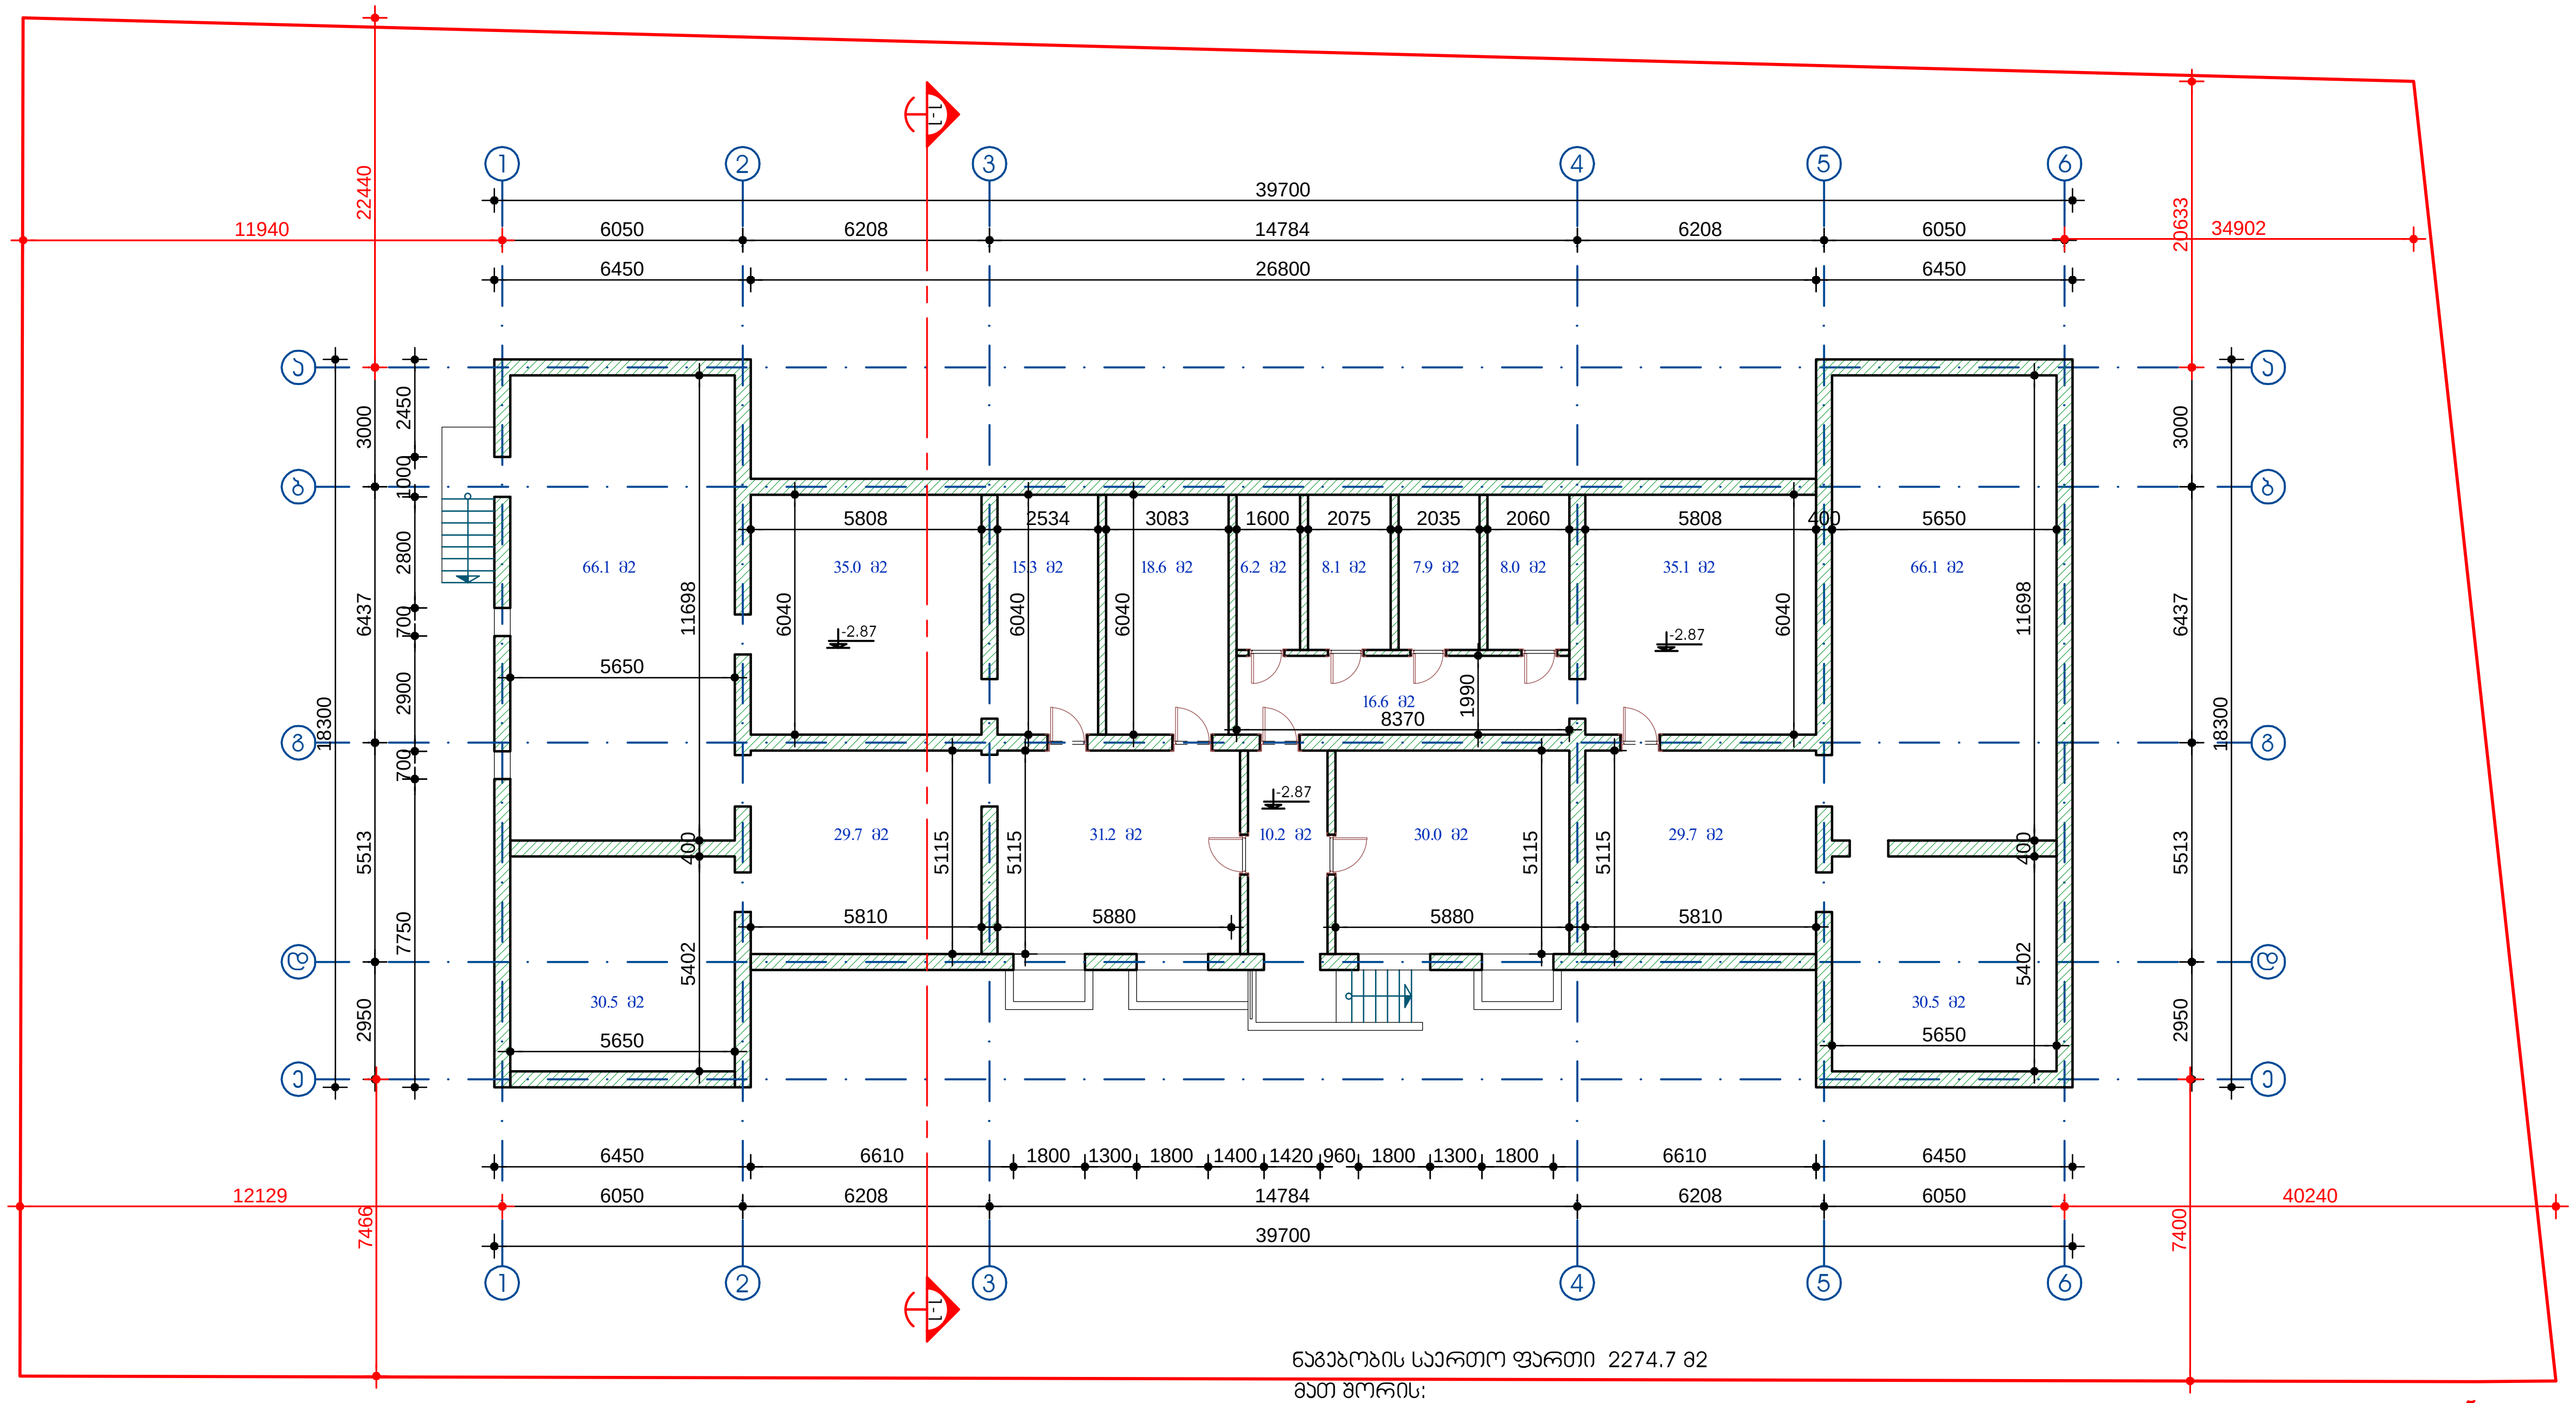

ნაგებობის საერთო ფართი 2274.7 მ2

მათ შორის:

- ნახევარსარდაფის სართულის ფართი 474.8 მ2
- 1 სართულის ფართი 570.4 მ2
  საცხოვრებელი ფართი 470.0მ2
  აივანის ფართი 100.4 მ2
- 2 სართულის ფართი 578.4 მ2
  საცხოვრებელი ფართი 532.7მ2
  აივანის ფართი 45.7 მ2
- 3 სართულის ფართი 651.1 მ2
  საცხოვრებელი ფართი 367.9 მ2
  აივანის ფართი 283.3 მ2

ნახევარსარდაფის ჭერის ამოწევის სიმაღლე მიწის ზედაპირიდან =1.10 მეტრი

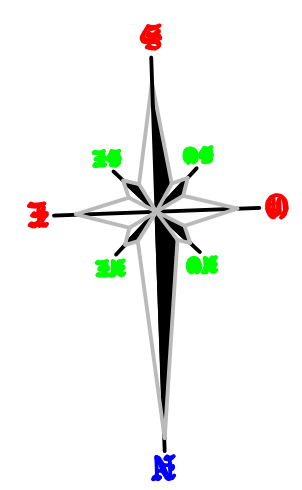

შენიშვნა: ნახაზზე წითელი ხაზები დატანილია პირობითად, მათზე დაწერილი ზომები რეალურია

პირობითი აღნიშვნები

- მონოლითური ბეტონის კედელი
- სვეტები
- ბეტონის ბლოკის კედელი
- გიფსოფილის კედელი
- კედლის მოპირკეთება
- ღერძის ხაზი
- ღერძის ნიშანი
- ჭრილის მარკირება (3-3, 01|05)
- კვანძების მარკირება (3-3, 01|05)
- ნომერი, იატაკის ტიპი, ფართი (01|ტ1, 5.2)
- იატაკის ნიშნული (±0.00)
- მარკირება, ღიობის სიგანე, ღიობის სიმაღლე (ფ-1, 000/000)

შენიშვნები:

1. ნახაზზე ზომები მოცემულია მილიმეტრებში
2. ნახაზის ყველა ცვლილება მშენებლობისას შეთანხმებული უნდა იყოს პროექტის ავტორთან

დამკვეთი: შპს "მოდელების სახლი მატერია"

დირექტორი: გიორგი ქოიავა — ხელმოწერა

მისამართი: ქ.თბილისი,წალენჯიხის (კახეთის გზატკეცილი)2/15

პროექტის სახელწოდება: აზომვითი ნახაზი

თანამდებობა	გვარი	ხელმოწერა
დირექტორი	გ.ქევანიშვილი	
მთ.არქიტექტორი	გ.ქევანიშვილი	
	დ.ელიზბარაშვილი	
დაამუშავა	გ.ქევანიშვილი	
	დ.ელიზბარაშვილი	
მთ.ინჟინერი		

archidea

შპს"არქიდეა" 401986801
თბილისი, ვაჟაფშაველას ქ.№45
ტელ: +99599 70 80 13

ნახაზი: ნახევარსარდაფის სართულის გეგმა

ფორმატი	მასშტაბი	თარიღი
A3	1-200	10.12.2014
სტადია	ფურცელი	ფურცლები
მუშა	01	

ექსპლიკაცია

I სართულის გეგმა

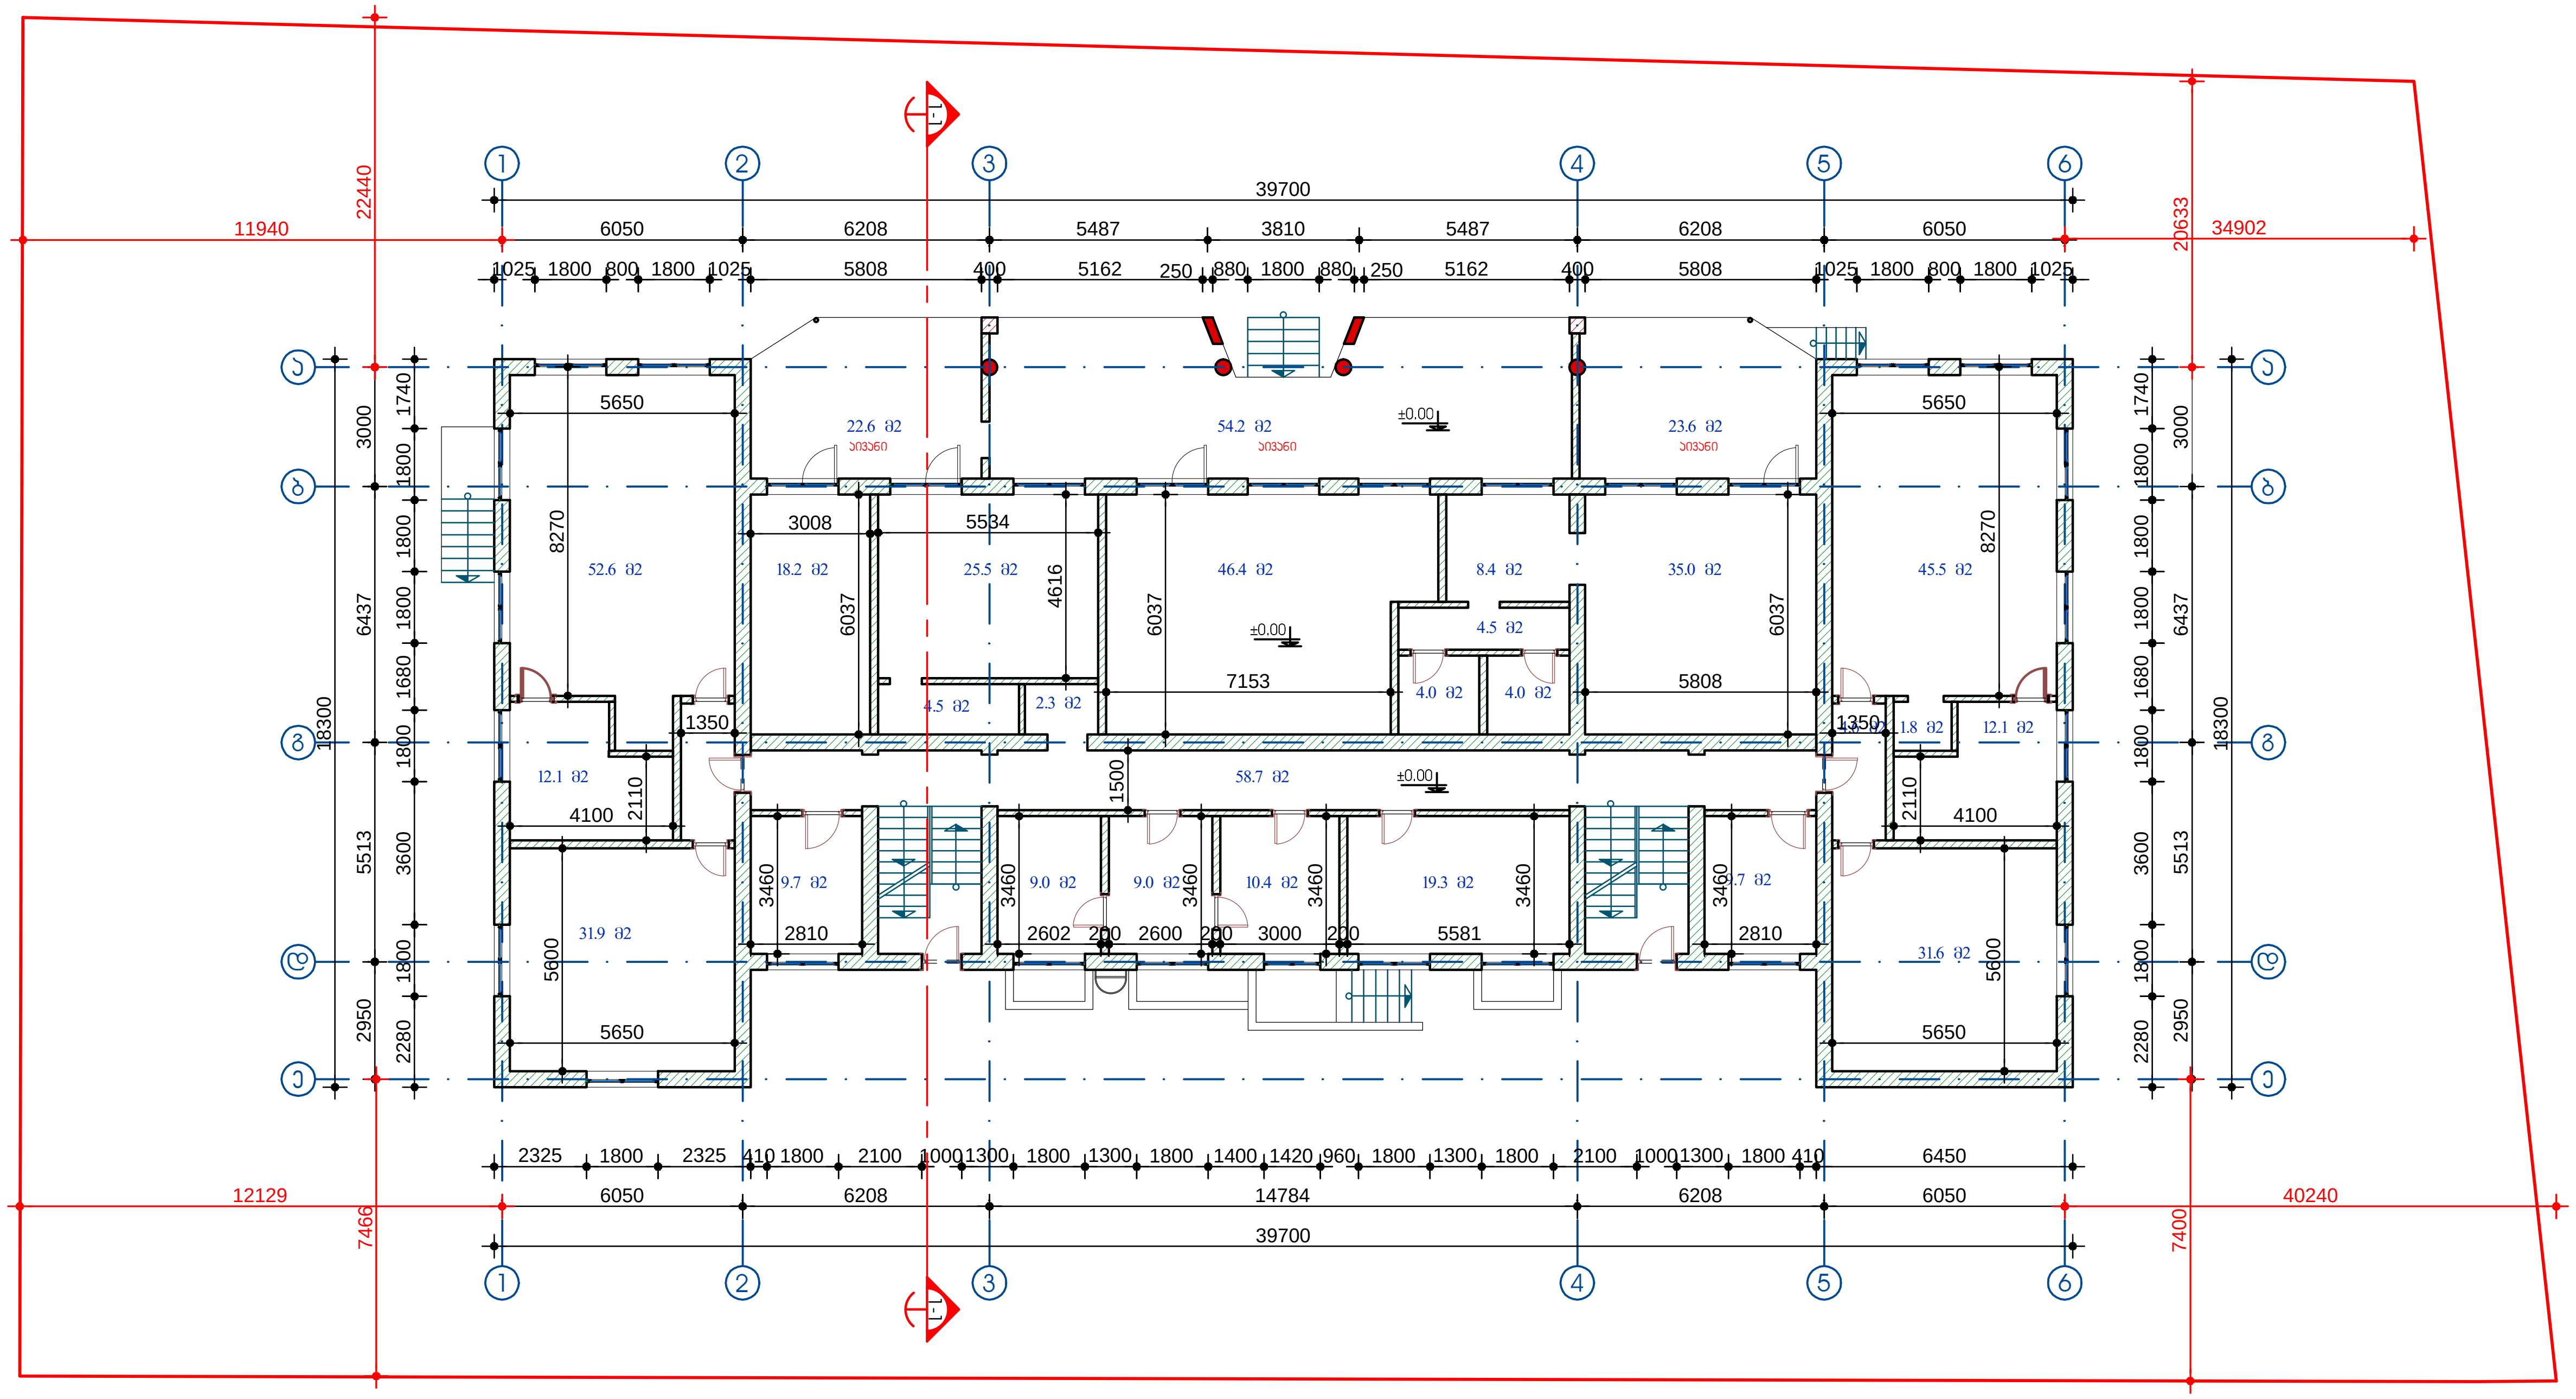

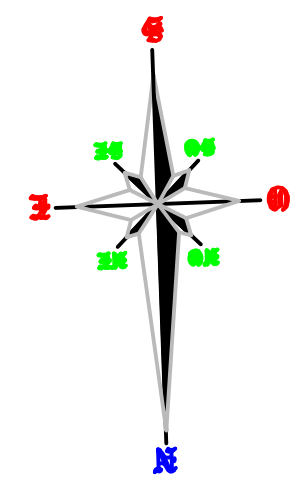

შენიშვნა: ნახაზზე წითელი ხაზები დატანილია პირობითად, მათზე დატანილი ზომები რეალურია

პირობითი აღნიშვნები

- მონოლითური ბეტონის კედელი
- სვეტები
- ბეტონის ბლოკის კედელი
- გიფსოფილის კედელი
- კედლის მოპირკეთება
- ღერძის ხაზი
- ღერძის ნიშანი
- ჭრილის მარკირება (3-3, 01|05)
- კვანძების მარკირება (3-3, 01|05)
- იატაკის ნიშნული (±0.00)
- მარკირება, ღიობის სიგანე, ღიობის სიმაღლე (000/000)
- ნომერი, იატაკის ტიპი, ფართი (01|ტ1, 5.2)

შენიშვნები:

1. ნახაზზე ზომები მოცემულია მილიმეტრებში
2. ნახაზის ყველა ცვლილება მშენებლობისას შეთანხმებული უნდა იყოს პროექტის ავტორთან

დამკვეთი: შპს "მოდელების სახლი მატერია"

დირექტორი: გიორგი ქოიავა — ხელმოწერა

მისამართი: ქ.თბილისი,ნალენჯიხის (კახეთის გზატკეცილი)2/15

პროექტის სახელწოდება: აზომვითი ნახაზი

თანამდებობა	გვარი	ხელმოწერა
დირექტორი	გ.ქავანიშვილი	
მთ.არქიტექტორი	გ.ქავანიშვილი	
	დ.ელიზბარაშვილი	
დაამუშავა	გ.ქავანიშვილი	
	დ.ელიზბარაშვილი	
მთ.ინჟინერი		

შპს"არქიდეა" 401986801
თბილისი, ვაჟაფშაველას ქ.№45
ტელ: +99599 70 80 13

ნახაზი: 1 სართულის გეგმა

ფორმატი	მასშტაბი	თარიღი
A3	1-200	10.12.2014
სტადია	ფურცელი	ფურცლები
მუშა	02	

II სართულის გეგმა

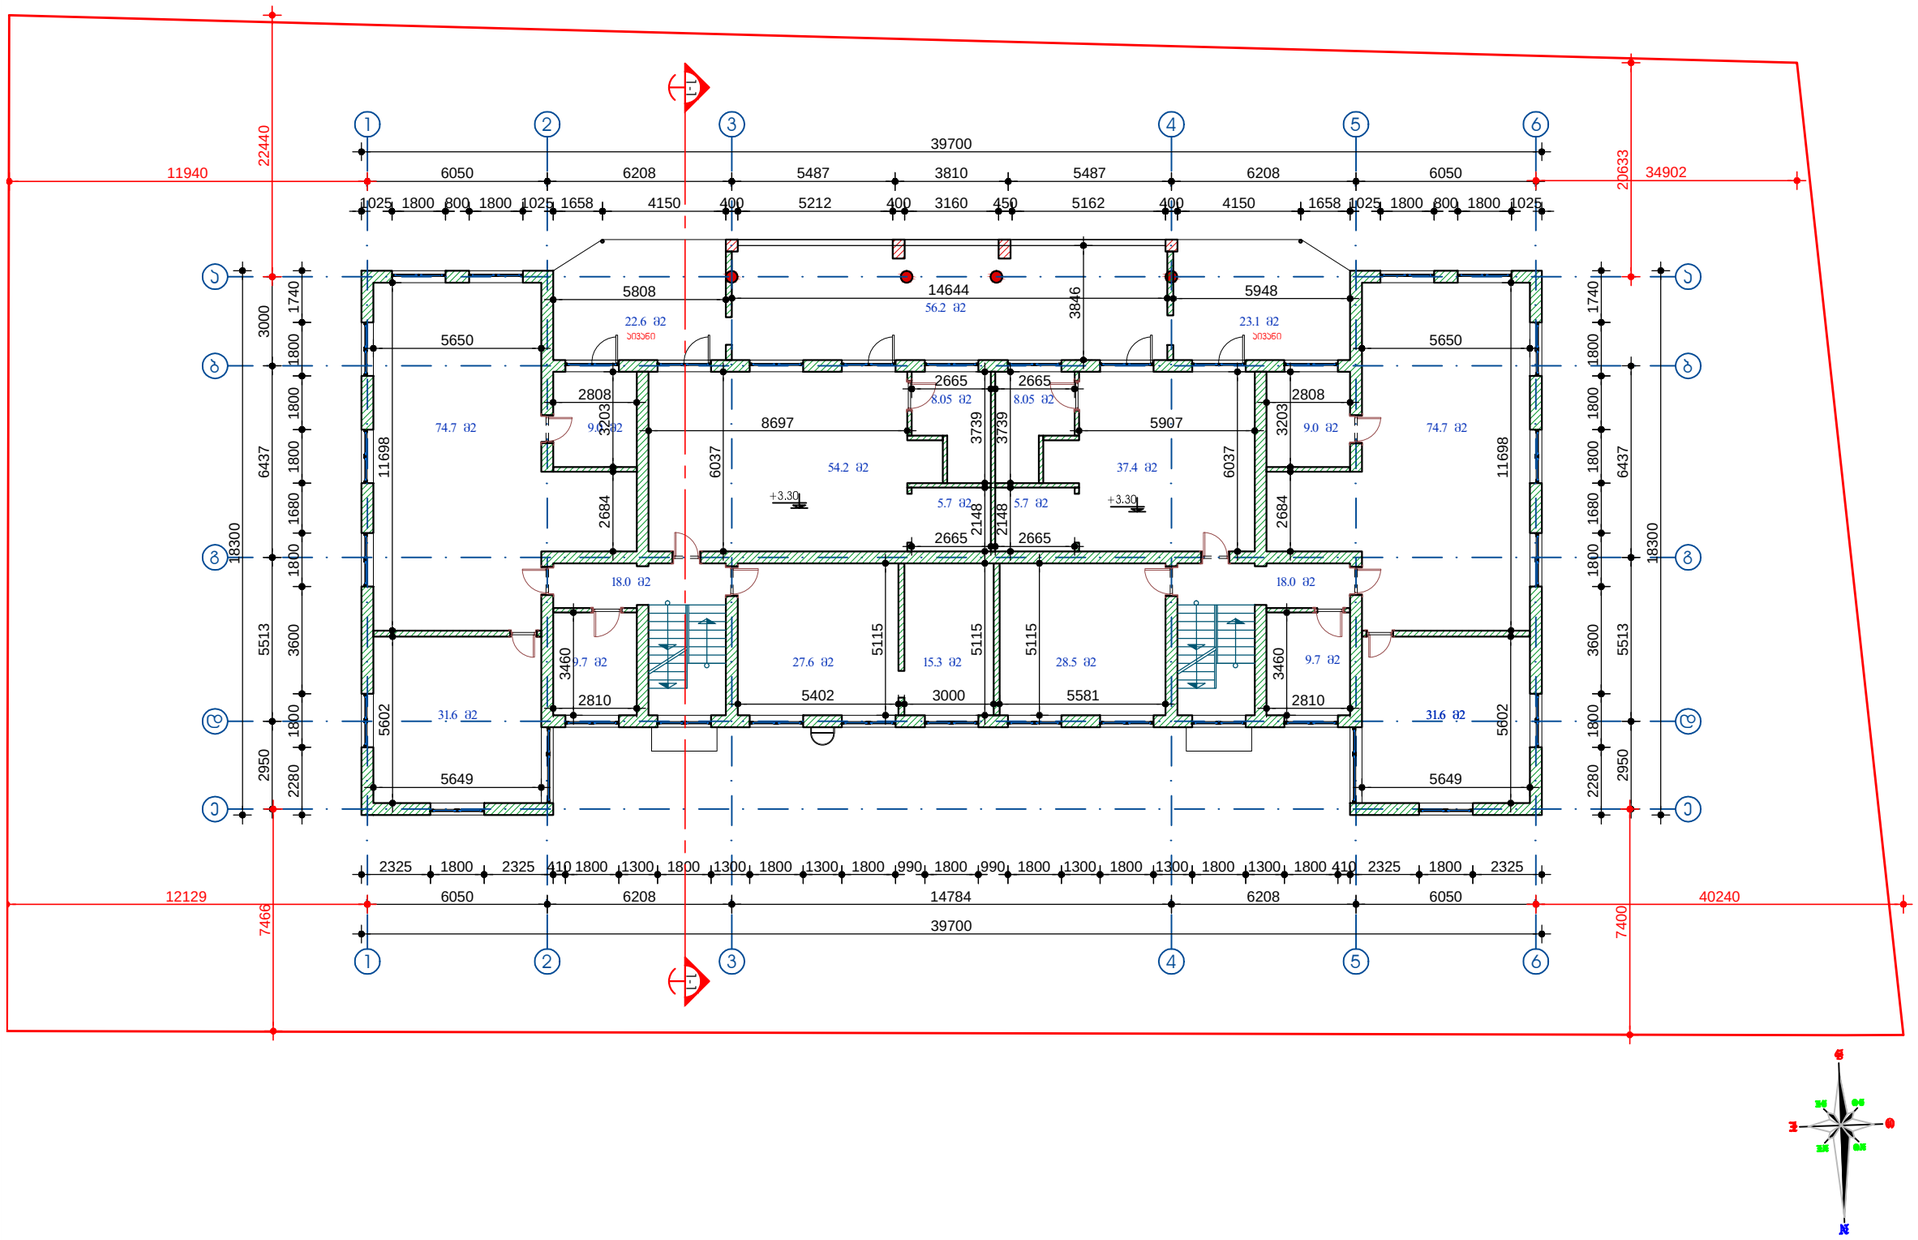

შენიშვნა: ნახაზზე ნითელი ხაზები დატანილია პირობითად, მათზე დაწერილი ზომები რეალურია

ექსპლიკაცია

პირობითი აღნიშვნები

- მონოლითური ბეტონის კედელი
- სვეტები
- ბეტონის ბლოკის კედელი
- გიფსოფილის კედელი
- კედლების მოპირკეთება
- ღერძის ხაზი
- ღერძის ნიშანი
- ჭრილის მარკირება 3-3 / 01\05
- ჯუნძების მარკირება 3-3 / 01\05
- იატაკის ნიშნული ±0.00
- მარკირება ღიობის სიმაღლე 000 / 000
- ნომერი 01\61 / 5.2 ფართი
- იატაკის ტიპი
- ღიობის სიმაღლე

შენიშვნები:

1. ნახაზზე ზომები მოცემულია მილიმეტრებში
2. ნახაზის ყველა ცვლილება მშენებლობისას შეთანხმებული უნდა იყოს პროექტის ავტორთან

დამკვეთი	შპს "მოდელების სახლი მატერია"
დირექტორი	ხელმოწერა
გიორგი ქოიავა	
მისამართი	ქ.თბილისი,წალენჯიხის (ახალთის გზატკეცილი)2/15
პროექტის სახელწოდება	აზომვითი ნახაზი

თანამდებობა	გვარი	ხელმოწერა
დირექტორი	გ.ქევანიშვილი	
მთ.არქიტექტორი	გ.ქევანიშვილი	
	დ.ელიზბარაშვილი	
დაამუშავა	გ.ქევანიშვილი	
	დ.ელიზბარაშვილი	
მთ.ინჟინერი		

შპს"არქიდეა" 401986801
თბილისი, ვაჟაფშაველას ქ.№45
ტელ: +99599 70 80 13

ნახაზი: 2 სართულის გეგმა

ფორმატი	მაშტაბი	თარიღი
A3	1-200	10.12.2014
სტადია	ფურცელი	ფურცლები
მუშა	03	

III სართულის გეგმა

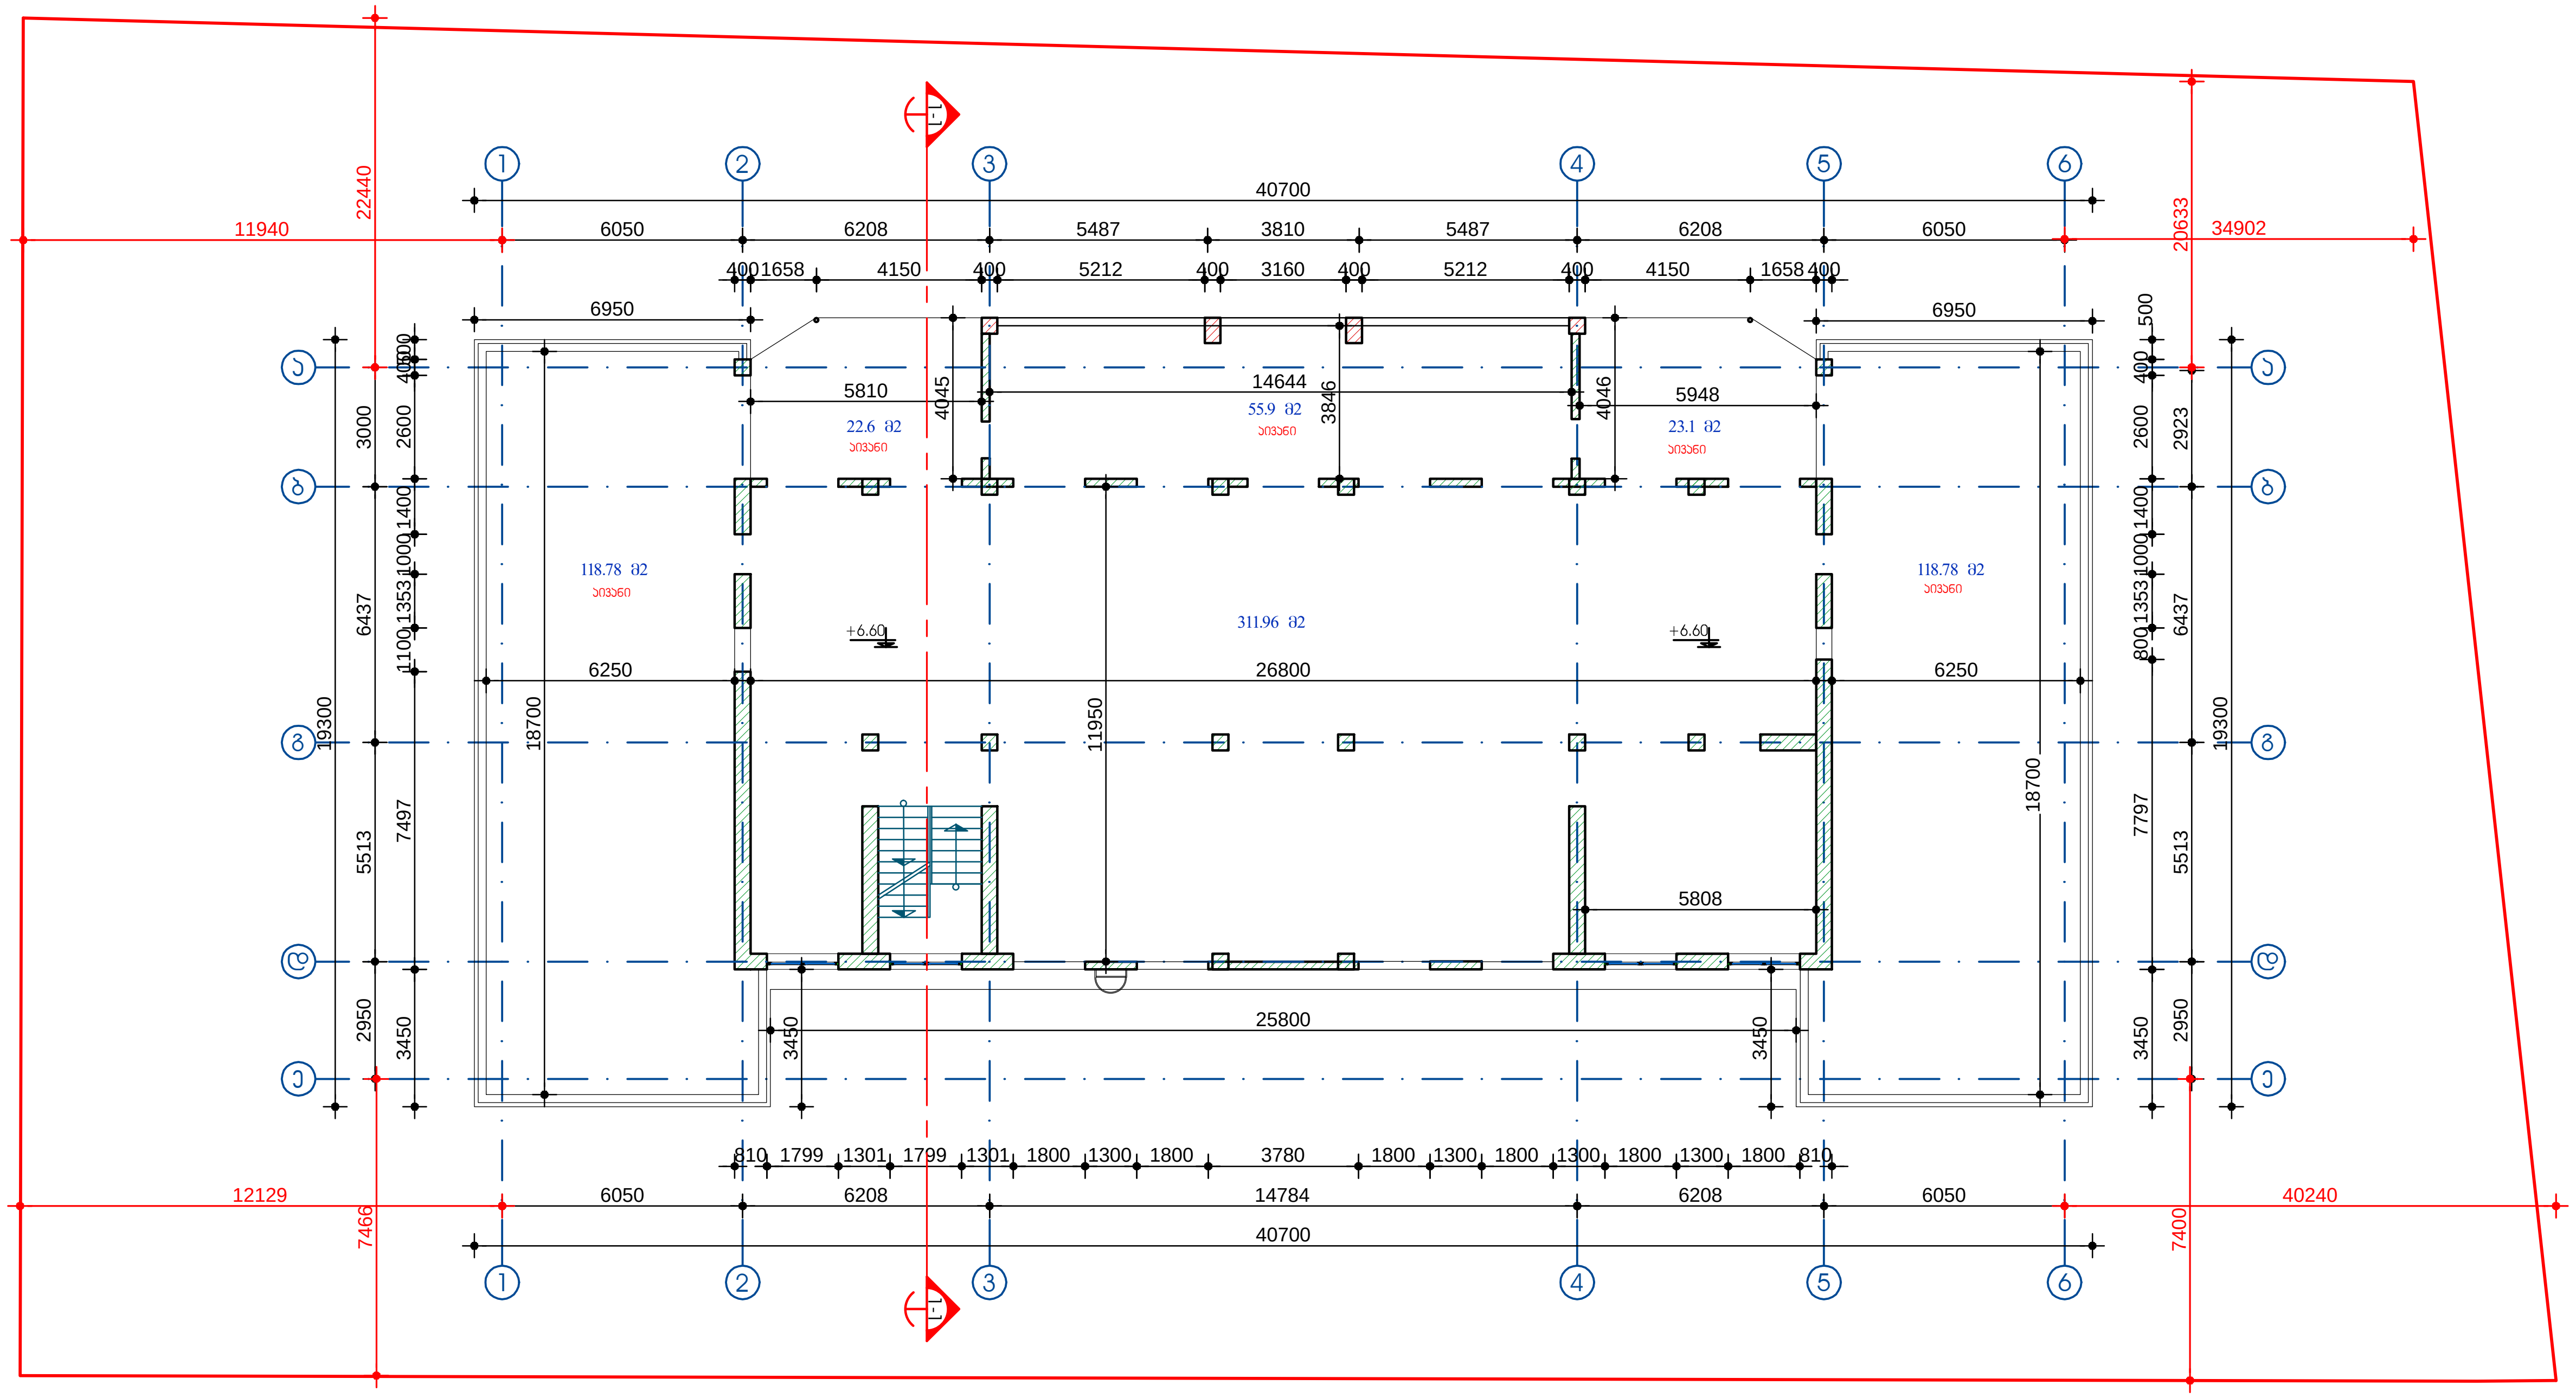

ექსპლიკაცია

პირობითი აღნიშვნები

- მონოლითური ბეტონის კედელი
- სვეტები
- ბეტონის ბლოკის კედელი
- გიფსოფილის კედელი
- კედლის მოპირკეთება
- ღერძის ხაზი
- ღერძის ნიშანი
- ჭრილის მარკირება (3-3, 01|05)
- კვანძების მარკირება (3-3, 01|05)
- ნომერი, იატაკის ტიპი, ფართი (01|ტ1, 5.2)
- იატაკის ნიშნული (±0.00)
- მარკირება, ღიობის სიგანე, ღიობის სიმაღლე (ფ-0, 000, 000)

შენიშვნები:

1. ნახაზზე ზომები მოცემულია მილიმეტრებში
2. ნახაზის ყველა ცვლილება მშენებლობისას შეთანხმებული უნდა იყოს პროექტის ავტორთან

დამკვეთი
შპს "მოდელების სახლი მატერია"

დირექტორი — ხელმოწერა
გიორგი ქოიავა

მისამართი
ქ.თბილისი,წალენჯიხის (კახეთის გზატკეცილი)2/15

პროექტის სახელწოდება
აზომვითი ნახაზი

თანამდებობა	გვარი	ხელმოწერა
დირექტორი	გ.ქევანიშვილი	
მთ.არქიტექტორი	გ.ქევანიშვილი	
	დ.ელიზბარაშვილი	
დაამუშავა	გ.ქევანიშვილი	
	დ.ელიზბარაშვილი	
მთ.ინჟინერი		

archidea

შპს"არქიდეა" 401986801
თბილისი, ვაჟაფშაველას ქ.№45
ტელ: +99599 70 80 13

ნახაზი
3 სართულის გეგმა

ფორმატი	მასშტაბი	თარიღი
A3	1-200	10.12.2014
სტადია	ფურცელი	ფურცლები
მუშა	04	

შენიშვნა: ნახაზზე წითელი ხაზები დატანილია პირობითად, მათზე დაწერილი ზომები რეალურია

სახურავის გეგმა

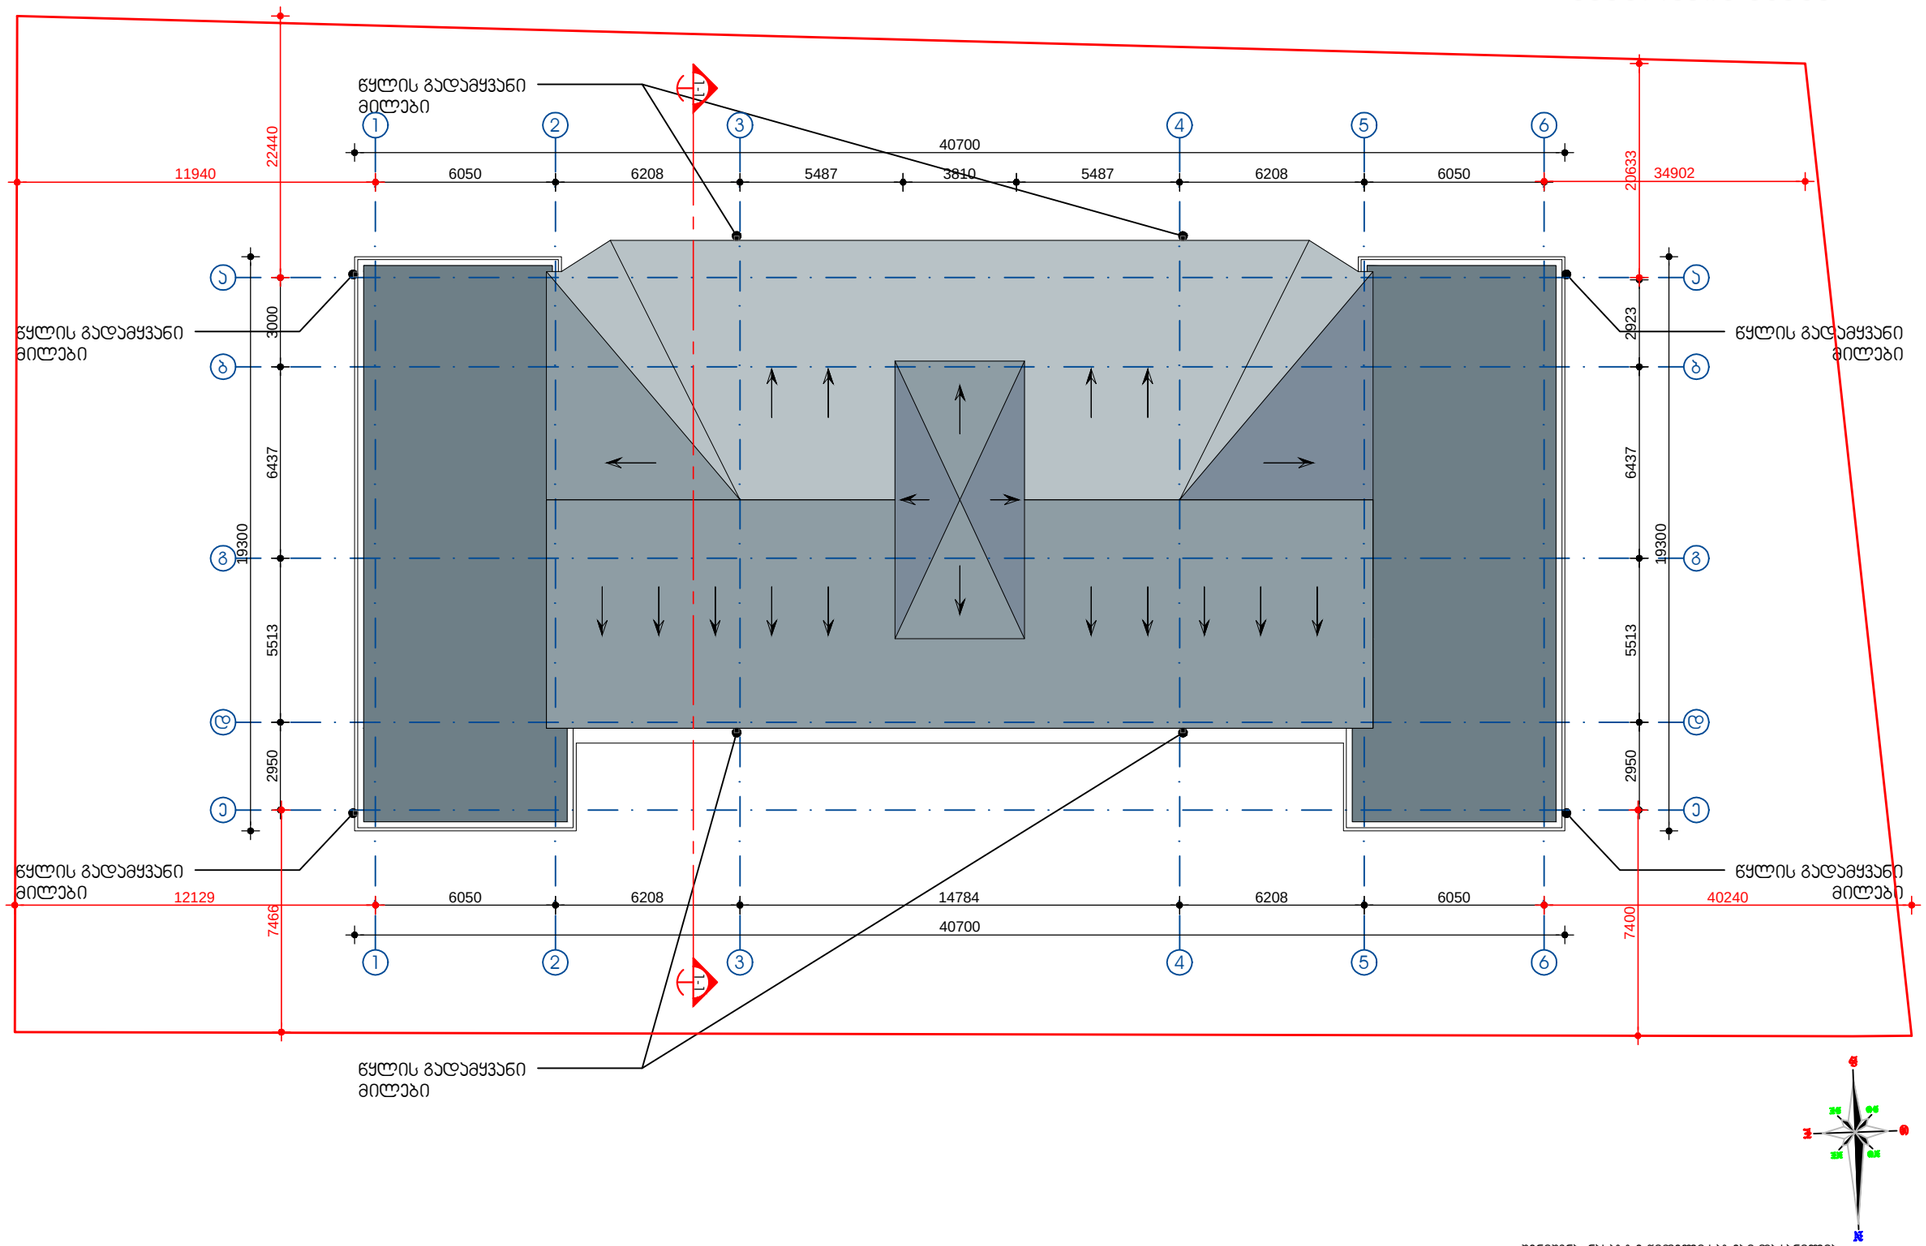

შენიშვნა: ნახაზზე წითელი ხაზები დატანილია პირობითად, მათზე დაწერილი ზომები რეალურია

ექსპლიკაცია

№	ოთახის სახელი
1-1	ჭრილი
1-2	საერთო ოთახი
1-3	

პირობითი აღნიშვნები

- მონოლითური ბეტონის კედელი
- სვეტები
- ბეტონის ბლოკის კედელი
- გიფსოფილის კედელი
- კედლების მოპირკეთება
- ღერძის ხაზი
- ღერძის ნიშანი
- ჭრილის მარკირება 3-3 / 01\05
- კიბეების მარკირება 3-3 / 01\05
- იატაკის ნიშნული ±0.00
- მარკირება ღიობის სიმაღლე 000 / 000
- ნომერი 01\61 / 5.2 ფართი
- იატაკის ტიპი
- ღიობის სიმაღლე

შენიშვნები:

1. ნახაზზე ზომები მოცემულია მილიმეტრებში
2. ნახაზის ყველა ცვლილება მშენებლობისას შეთანხმებული უნდა იყოს პროექტის ავტორთან

დამკვეთი: შპს "მოდელების სახლი მატერია"

დირექტორი: გიორგი ქოიავა

ხელმძღვანელი:

მისამართი: ქ.თბილისი,ნალენჯიხის (ახალთის გზატკეცილი)2/15

პროექტის სახელწოდება: აზომვითი ნახაზი

თანამდებობა	გვარი	ხელმოწერა
დირექტორი	გ.ქევანიშვილი	
მთ.არქიტექტორი	გ.ქევანიშვილი	
	დ.ალიზბარაშვილი	
დაამუშავა	გ.ქევანიშვილი	
	დ.ალიზბარაშვილი	
მთ.ინჟინერი		

შპს"არქიდეა" 401986801
თბილისი, ვაჟაფშაველას ქ.№45
ტელ: +99599 70 80 13

ნახაზი: სახურავი გეგმა

ფორმატი	მასტაბი	თარიღი
A3	1-200	10.12.2014
სტადია	ფურცელი	ფურცლები
მუშა	05	

ჭრილი 1-1

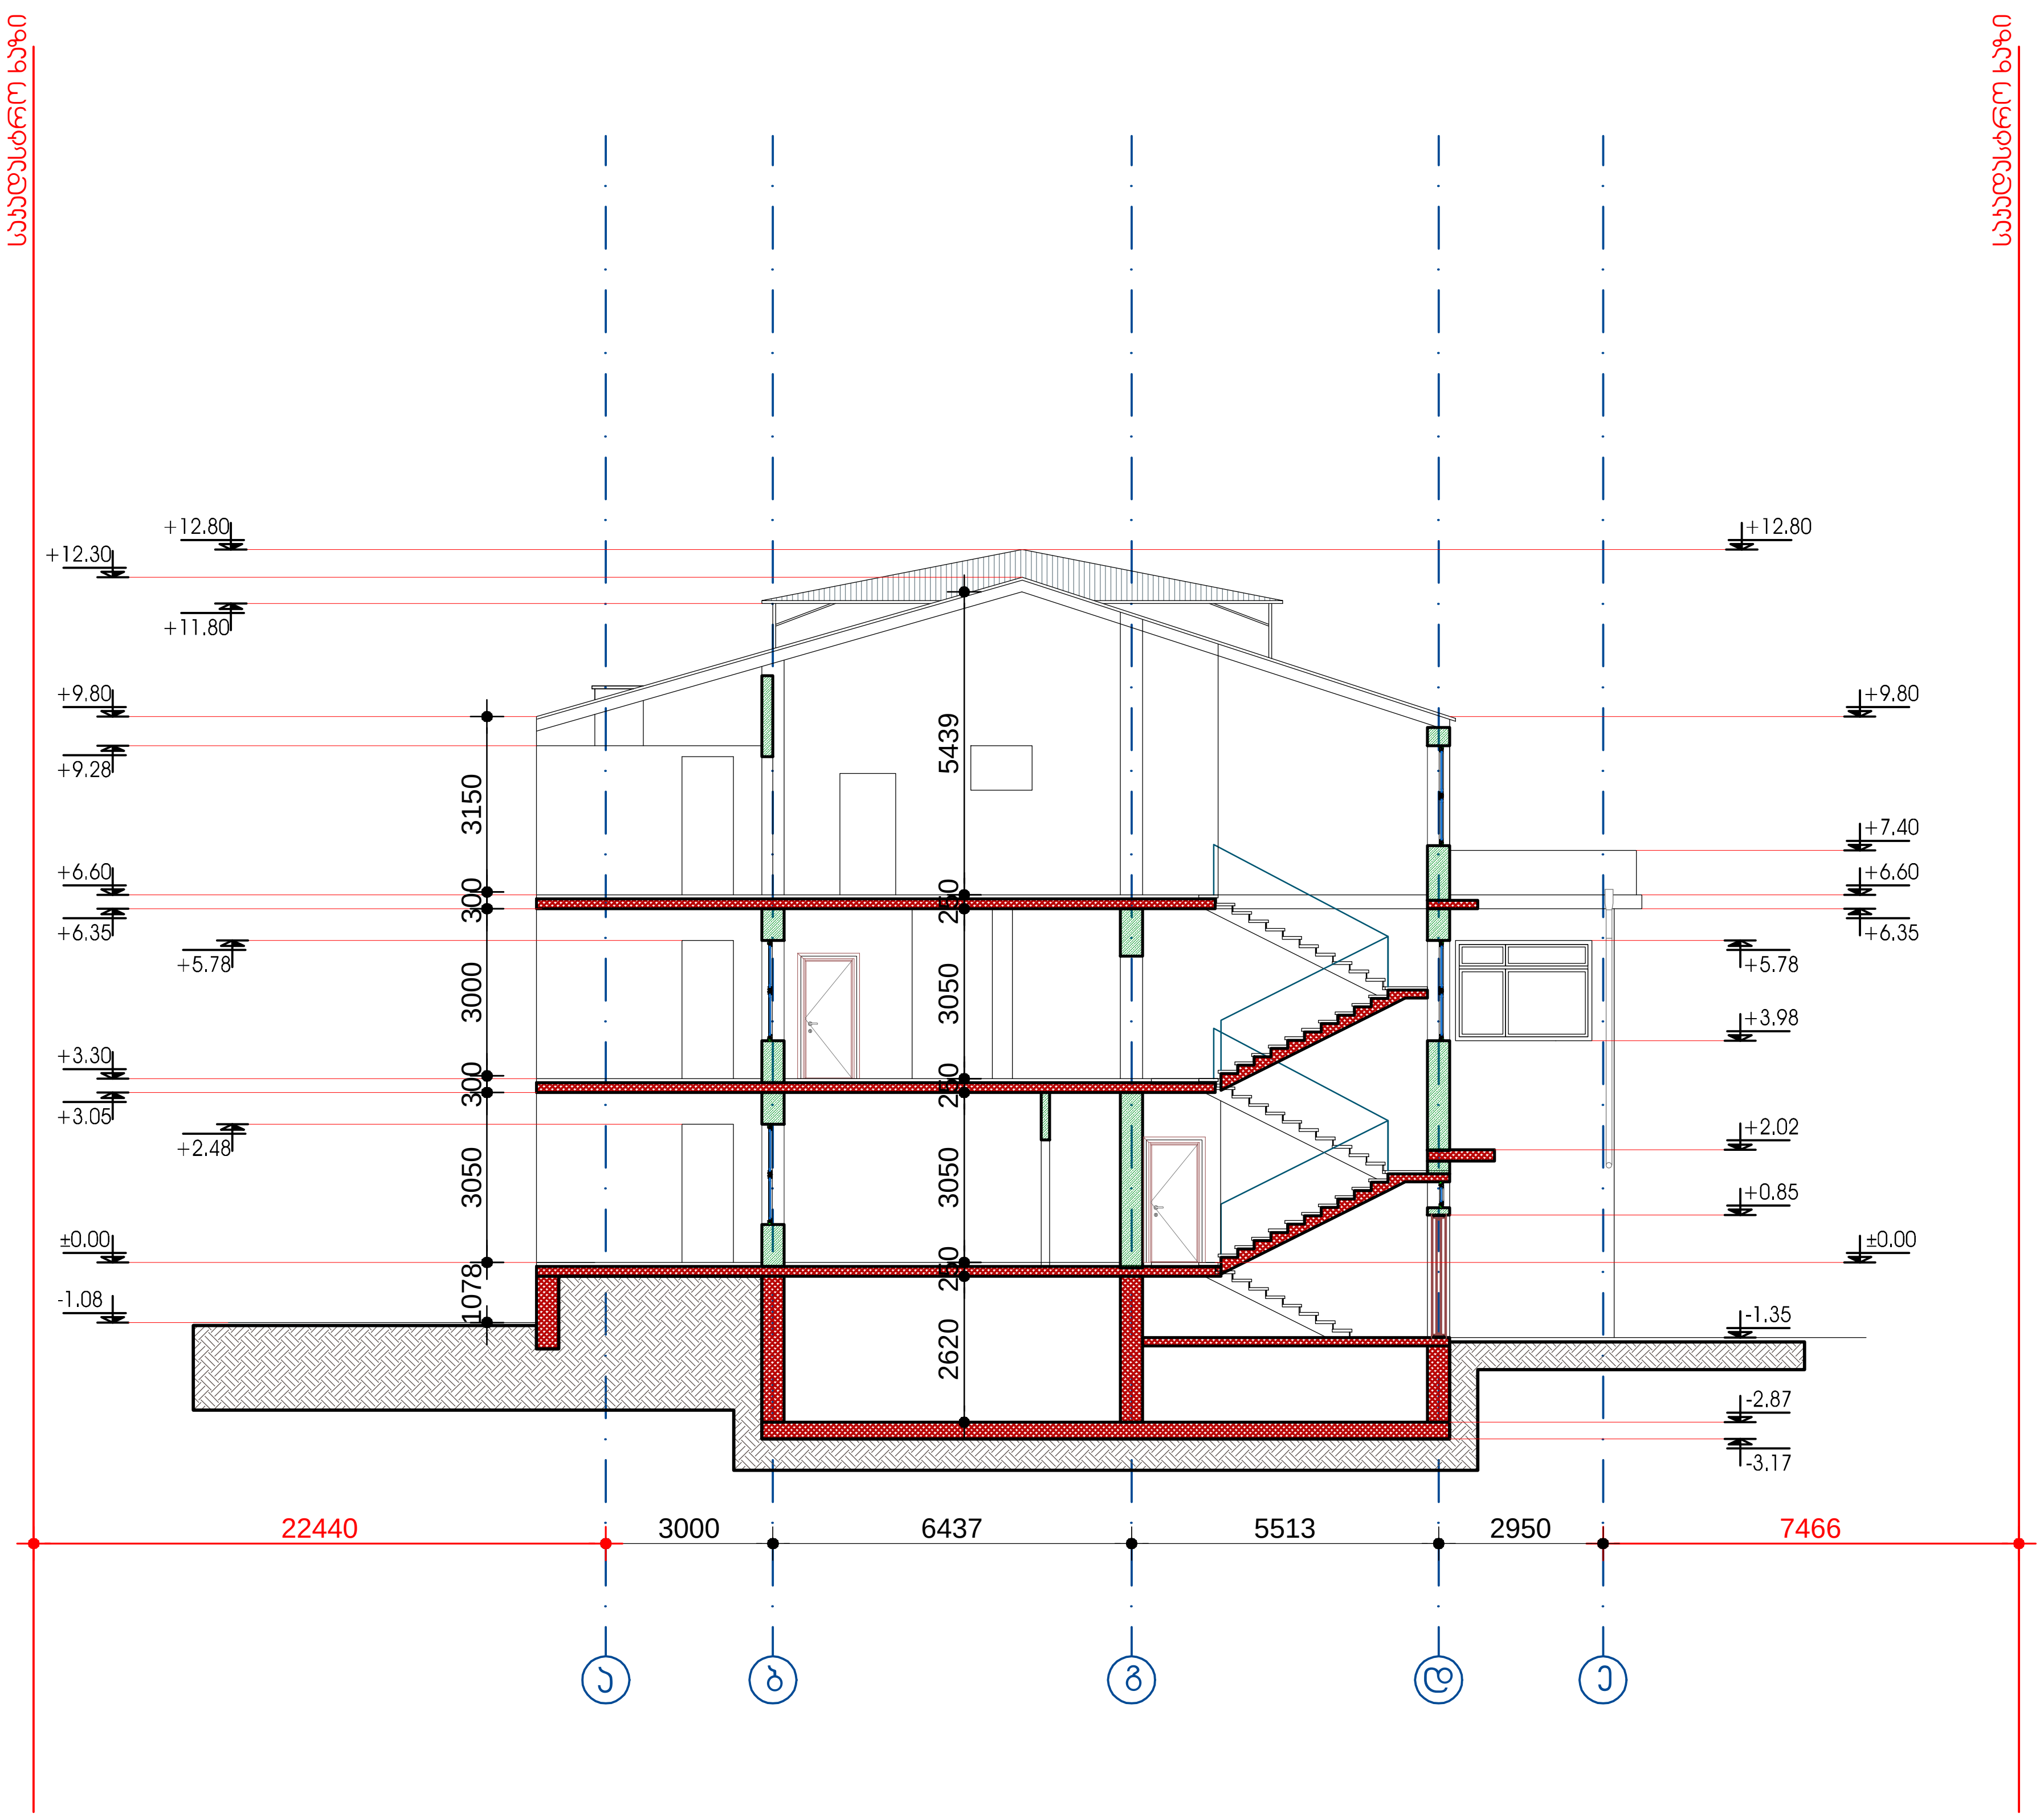

ექსპლიკაცია

№	ოთახის სახელი

პირობითი აღნიშვნები

- მონოლითური ბეტონის კედელი
- სვეტები
- ბეტონის ბლოკის კედელი
- გიფსოფილის კედელი
- კედლის მოპირკეთება
- ღერძის ხაზი
- ღერძის ნიშანი
- ჭრილის მარკირება (3-3, 01 05)
- კვანძების მარკირება (3-3, 01 05)
- ნომერი, იატაკის ტიპი, ფართი (01 ტ1, 5.2)
- იატაკის ნიშნული (±0.00)
- მარკირება, ღიობის სიგანე, ღიობის სიმაღლე (ფ-0, 000, 000)

შენიშვნები:

1. ნახაზზე ზომები მოცემულია მილიმეტრებში
2. ნახაზის ყველა ცვლილება მშენებლობისას შეთანხმებული უნდა იყოს პროექტის ავტორთან

დამკვეთი
შპს "მოდელების სახლი მატერია"

დირექტორი
გიორგი ქოიავა

ხელმოწერა

მისამართი
ქ.თბილისი,წალენჯიხის (კახეთის გზატკეცილი)2/15

პროექტის სახელწოდება
აზომვითი ნახაზი

თანამდებობა	გვარი	ხელმოწერა
დირექტორი	გ.ქევანიშვილი	
მთ.არქიტექტორი	გ.ქევანიშვილი	
	დ.ელიზბარაშვილი	
დაამუშავა	გ.ქევანიშვილი	
	დ.ელიზბარაშვილი	
მთ.ინჟინერი		

შპს"არქიდეა" 401986801
თბილისი, ვაჟაფშაველას ქ.№45
ტელ: +99599 70 80 13

ნახაზი
ჭრილი 1-1

ფორმატი	მასშტაბი	თარიღი
A3	1-150	10.12.2014
სტადია	ფურცელი	ფურცლები
მუშა	06	

ფასადი 6-1 ღერძებს შორის

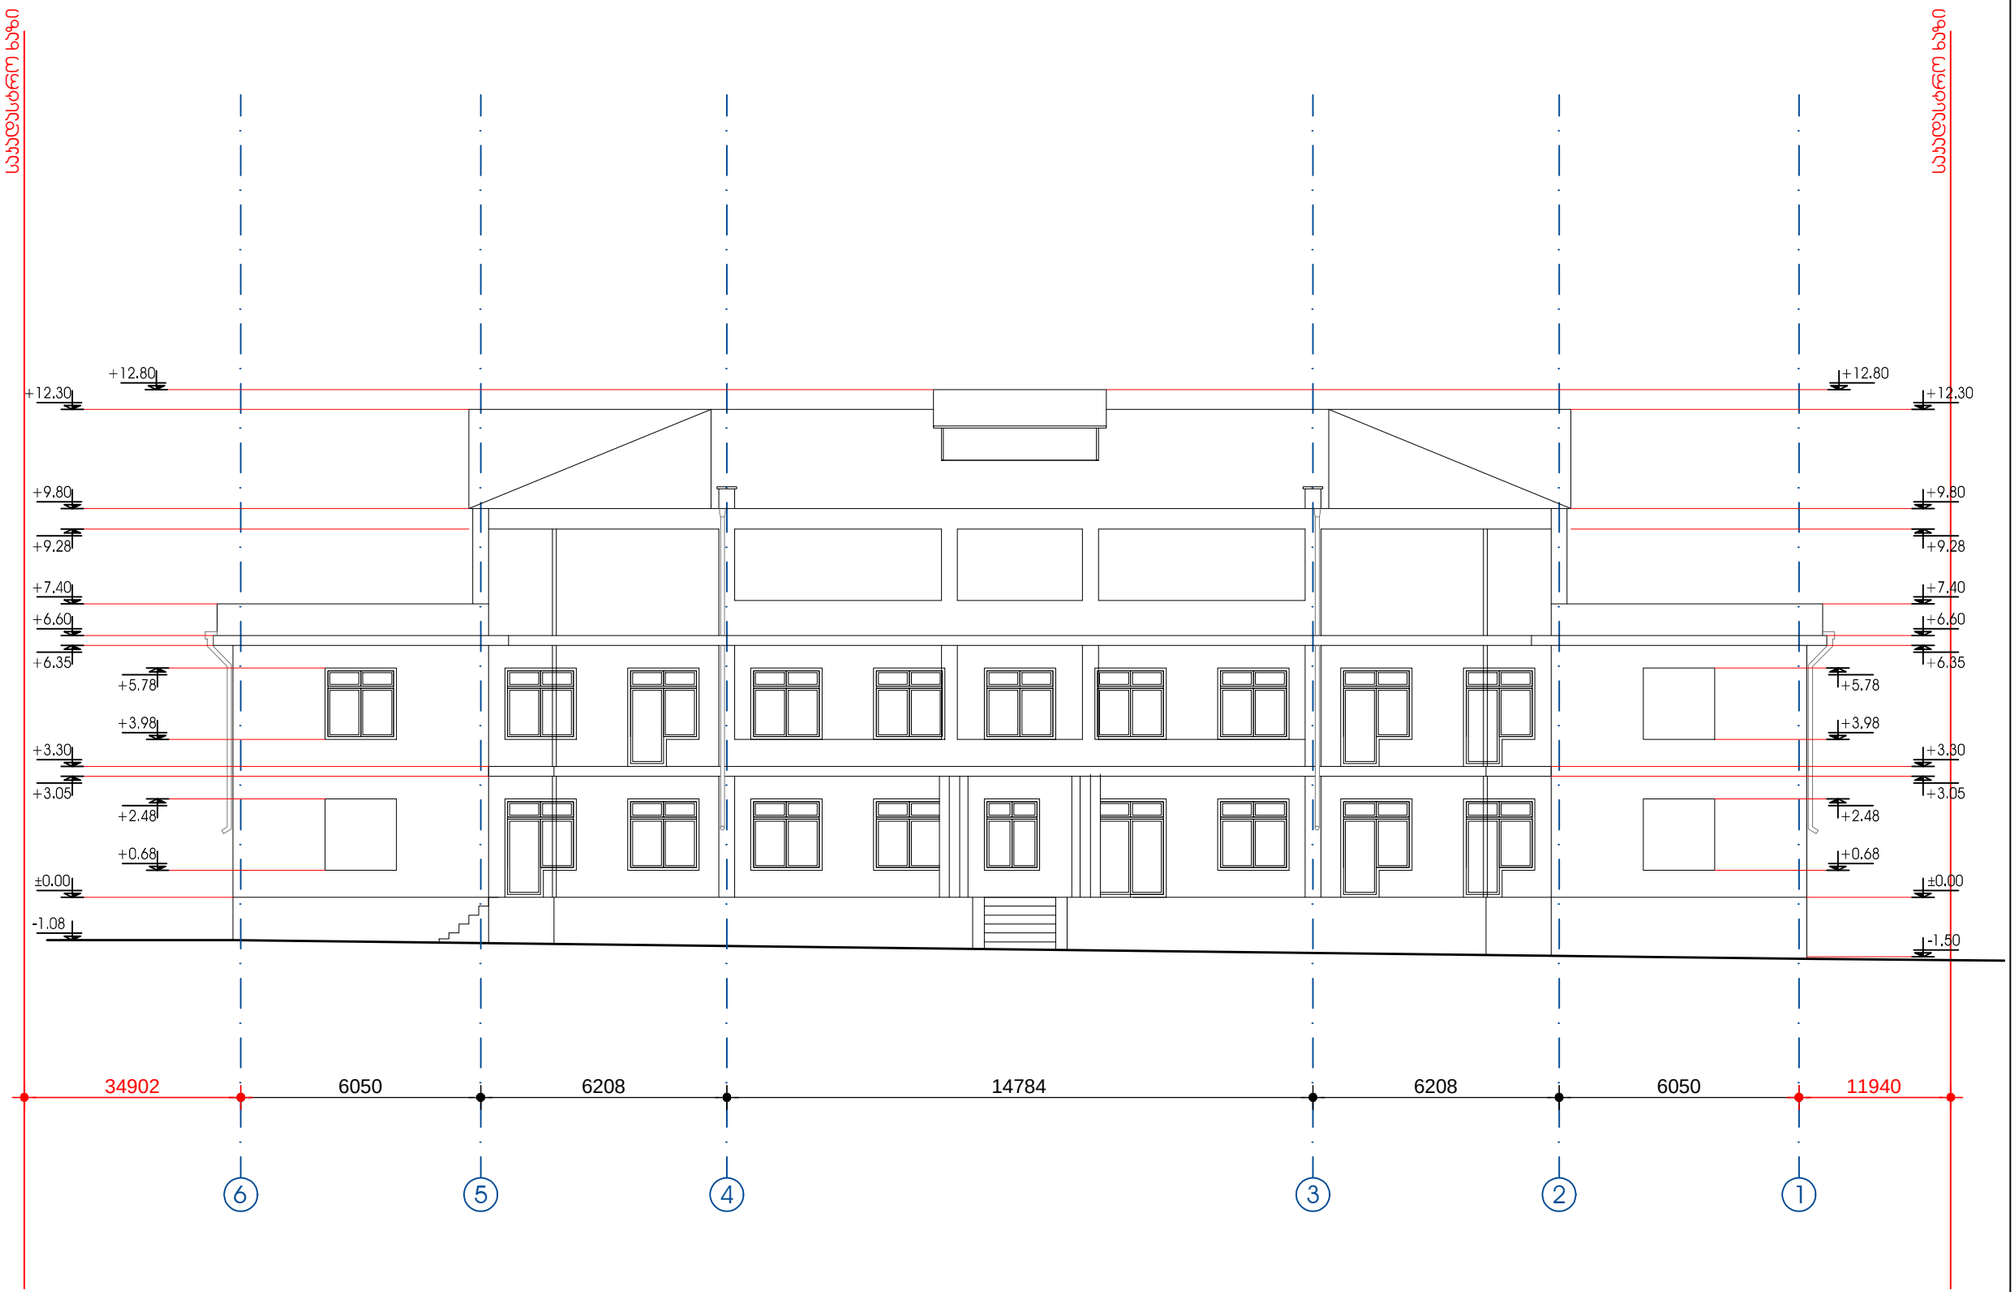

ექსპლიკაცია

№	ოთახის სახელი

პირობითი აღნიშვნები

- მონოლითური ბეტონის კედელი
- სვეტები
- ბეტონის ბლოკის კედელი
- გიფსოფილის კედელი
- კედლების მოპირკეთება
- ღერძის ხაზი
- ღერძის ნიშანი
- ჭრილის მარკირება 3-3 / 01\05
- ჯვანძების მარკირება 3-3 / 01\05
- ნომერი 01\61 / 5.2 ფართი
- იატაკის ტიპი
- იატაკის ნიშნული ±0.00
- მარკირება ღიობის სიმაღლე 000 / 000
- ღიობის სიმაღლე

შენიშვნები:

1. ნახაზზე ზომები მოცემულია მილიმეტრებში
2. ნახაზის ყველა ცვლილება მშენებლობისას შეთანხმებული უნდა იყოს პროექტის ავტორთან

დამკვეთი
შპს "მოდელების სახლი მბერია"

დირექტორი — ხელმოწერა
გიორგი ქოიავა

მისამართი
ქ.თბილისი,ნალენჯიხის (ახალთის გზატკეცილი)2/15

პროექტის სახელწოდება
აზომვითი ნახაზი

თანამდებობა	გვარი	ხელმოწერა
დირექტორი	გ.ქევანიშვილი	
მთ.არქიტექტორი	გ.ქევანიშვილი	
	დ.ალიხანარაშვილი	
დაამუშავა	გ.ქევანიშვილი	
	დ.ალიხანარაშვილი	
მთ.ინჟინერი		

შპს"არქიდეა" 401986801
თბილისი, ვაჟაფშაველას ქ.№45
ტელ: +99599 70 80 13

ნახაზი
ფასადი 6-1 ღერძებს შორის

ფორმატი	მასშტაბი	თარიღი
A3	1-160	10.12.2014
სტადია	ფურცელი	ფურცლები
მუშა	07	

ფასადი ე-ა ღერძებს შორის

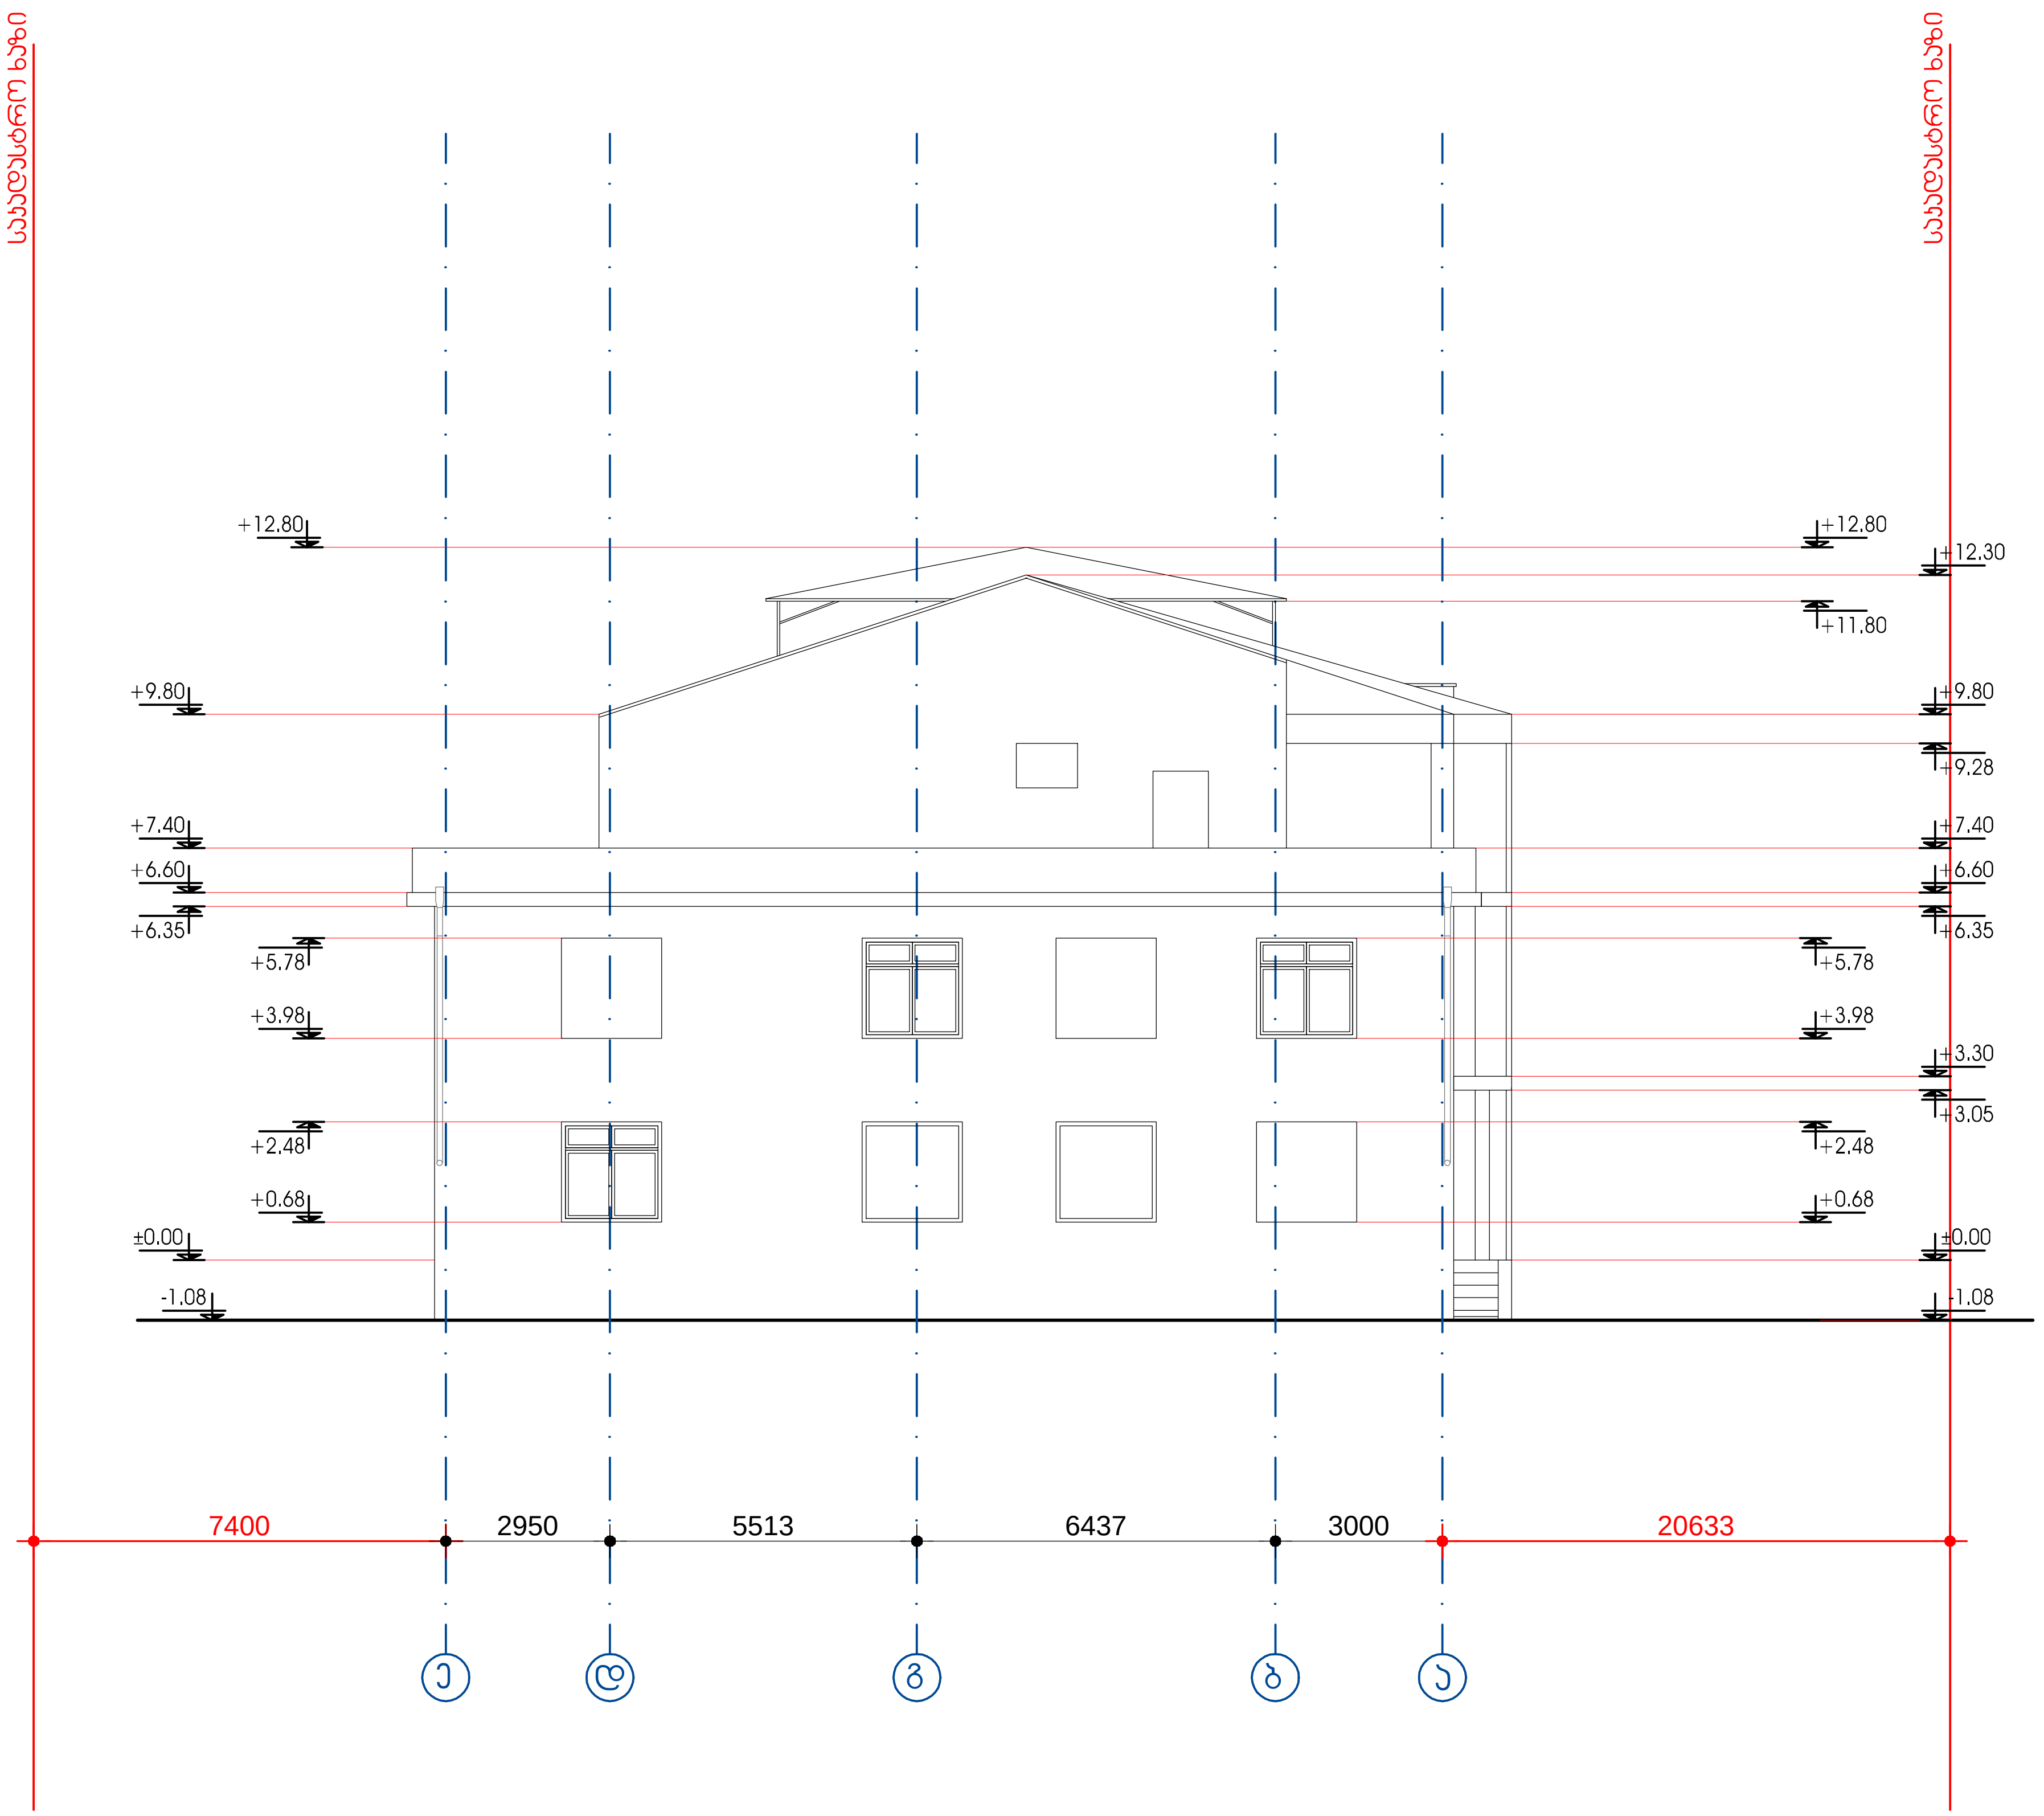

ექსპლიკაცია

№	ოთახის სახელი

პირობითი აღნიშვნები

- მონოლითური ბეტონის კედელი
- სვეტები
- ბეტონის ბლოკის კედელი
- გიფსოფილის კედელი
- კედლის მოპირკეთება
- ღერძის ხაზი
- ღერძის ნიშანი
- 3-3 / 01|05 ჭრილის მარკირება
- 3-3 / 01|05 კვანძების მარკირება
- ნომერი 01|ტ1 / 5.2 იატაკის ტიპი, ფართი
- იატაკის ნიშნული ±0.00
- მარკირება, ღიობის სიგანე, ფ-0 000/000 ღიობის სიმაღლე

შენიშვნები:

1. ნახაზზე ზომები მოცემულია მილიმეტრებში
2. ნახაზის ყველა ცვლილება მშენებლობისას შეთანხმებული უნდა იყოს პროექტის ავტორთან

დამკვეთი
შპს "მოდელების სახლი მატერია"

დირექტორი — ხელმოწერა
გიორგი ქოიავა

მისამართი
ქ.თბილისი,ნალენჯიხის (კახეთის გზატკეცილი)2/15

პროექტის სახელწოდება
აზომვითი ნახაზი

თანამდებობა	გვარი	ხელმოწერა
დირექტორი	გ.ქევანიშვილი	
მთ.არქიტექტორი	გ.ქევანიშვილი	
	დ.ელიზბარაშვილი	
დამუშავა	გ.ქევანიშვილი	
	დ.ელიზბარაშვილი	
მთ.ინჟინერი		

archidea

შპს"არქიდეა" 401986801
თბილისი, ვაჟაფშაველას ქ.№45
ტელ: +99599 70 80 13

ნახაზი
ფასადი ე-ა ღერძებს შორის

ფორმატი	მაშტაბი	თარიღი
A3	1-150	10.12.2014
სტადია	ფურცელი	ფურცლები
მუშა	08	

ფასადი 1-6 ღერძებს შორის



ექსპლიკაცია

№	ოთახის სახელი

პირობითი აღნიშვნები

- მონოლითური ბეტონის კედელი
- სვეტები
- ბეტონის ბლოკის კედელი
- გიფსოფილის კედელი
- კედლის მოპირკეთება
- ღერძის ხაზი
- ღერძის ნიშანი
- ჭრილის მარკირება (3-3, 01|05)
- კვანძების მარკირება (3-3, 01|05)
- ნომერი, იატაკის ტიპი, ფართი (01|ბ1, 5.2)
- იატაკის ნიშნული (±0.00)
- მარკირება, ღიობის სიგანე, ღიობის სიმაღლე (ფ-0, 000, 000)

შენიშვნები:

1. ნახაზზე ზომები მოცემულია მილიმეტრებში
2. ნახაზის ყველა ცვლილება მშენებლობისას შეთანხმებული უნდა იყოს პროექტის ავტორთან

დამკვეთი: შპს "მოდელების სახლი მატერია"

დირექტორი: გიორგი ქოიავა — ხელმოწერა

მისამართი: ქ.თბილისი,წალენჯიხის (კახეთის გზატკეცილი)2/15

პროექტის სახელწოდება: აზომვითი ნახაზი

თანამდებობა	გვარი	ხელმოწერა
დირექტორი	გ.ქევანიშვილი	
მთ.არქიტექტორი	გ.ქევანიშვილი	
	დ.ელიზბარაშვილი	
დაამუშავა	გ.ქევანიშვილი	
	დ.ელიზბარაშვილი	
მთ.ინჟინერი		

archidea

შპს"არქიდეა" 401986801
თბილისი, ვაჟაფშაველას ქ.№45
ტელ: +99599 70 80 13

ნახაზი: ფასადი 1-6 ღერძებს შორის

ფორმატი	მაშტაბი	თარიღი
A3	1-150	10.12.2014
სტადია	ფურცელი	ფურცლები
მუშა	09	

ფასადი ა-ე ღერძებს შორის

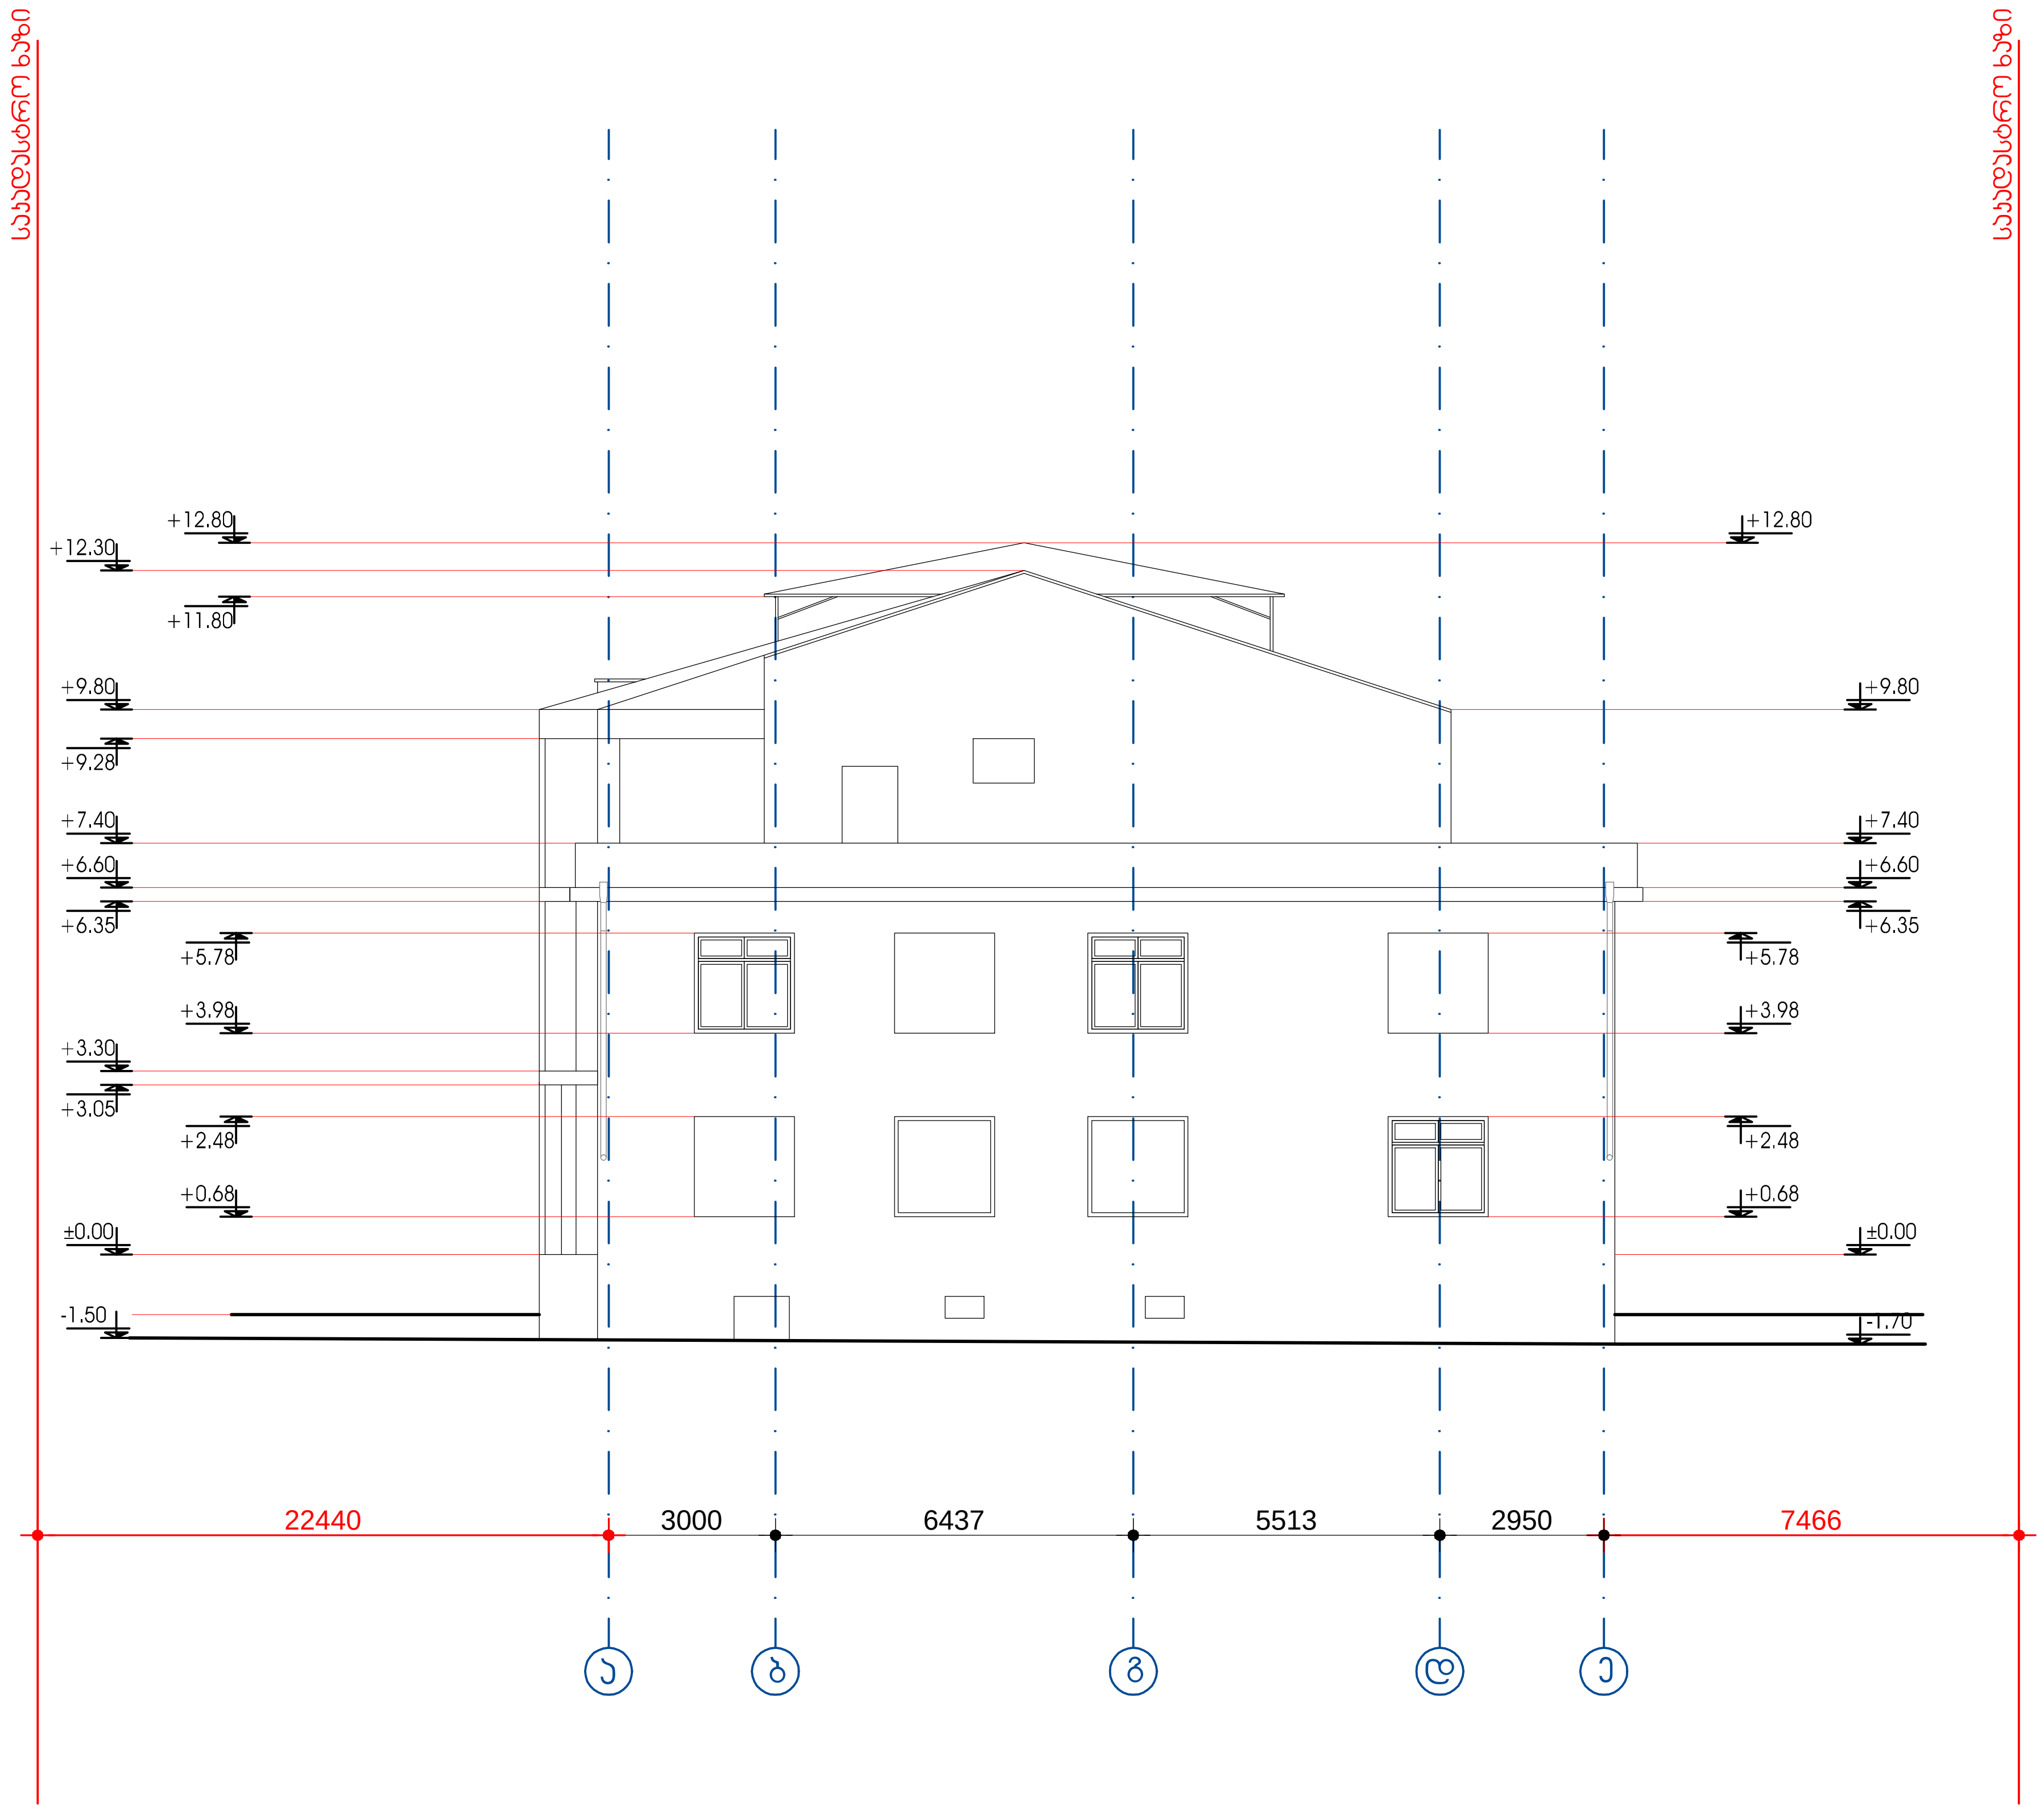

ექსპლიკაცია

№	ოთახის სახელი

პირობითი აღნიშვნები

- მონოლითური ბეტონის კედელი
- სვეტები
- ბეტონის ბლოკის კედელი
- გიფსოფილის კედელი
- კედლის მოპირკეთება
- ღერძის ხაზი
- ღერძის ნიშანი
- ჭრილის მარკირება (3-3 / 01|05)
- კვანძების მარკირება (3-3 / 01|05)
- ნომერი / იატაკის ტიპი / ფართი (01|ტ1 / 5.2)
- იატაკის ნიშნული (±0.00)
- მარკირება / ღიობის სიგანე / ღიობის სიმაღლე (ფ-0, 000 / 000)

შენიშვნები:

1. ნახაზზე ზომები მოცემულია მილიმეტრებში
2. ნახაზის ყველა ცვლილება მშენებლობისას შეთანხმებული უნდა იყოს პროექტის ავტორთან

დამკვეთი
შპს "მოდელების სახლი მატერია"

დირექტორი — ხელმოწერა
გიორგი ქოიავა

მისამართი
ქ.თბილისი,წალენჯიხის (კახეთის გზატკეცილი)2/15

პროექტის სახელწოდება
აზომვითი ნახაზი

თანამდებობა	გვარი	ხელმოწერა
დირექტორი	გ.ქევანიშვილი	
მთ.არქიტექტორი	გ.ქევანიშვილი	
	დ.ელიზბარაშვილი	
დაამუშავა	გ.ქევანიშვილი	
	დ.ელიზბარაშვილი	
მთ.ინჟინერი		

archidea

შპს"არქიდეა" 401986801
თბილისი, ვაჟაფშაველას ქ.№45
ტელ: +99599 70 80 13

ნახაზი
ფასადი ა-ე ღერძებს შორის

ფორმატი	მაშტაბი	თარიღი
A3	1-150	10.12.2014
სტადია	ფურცელი	ფურცლები
მუშა	10	