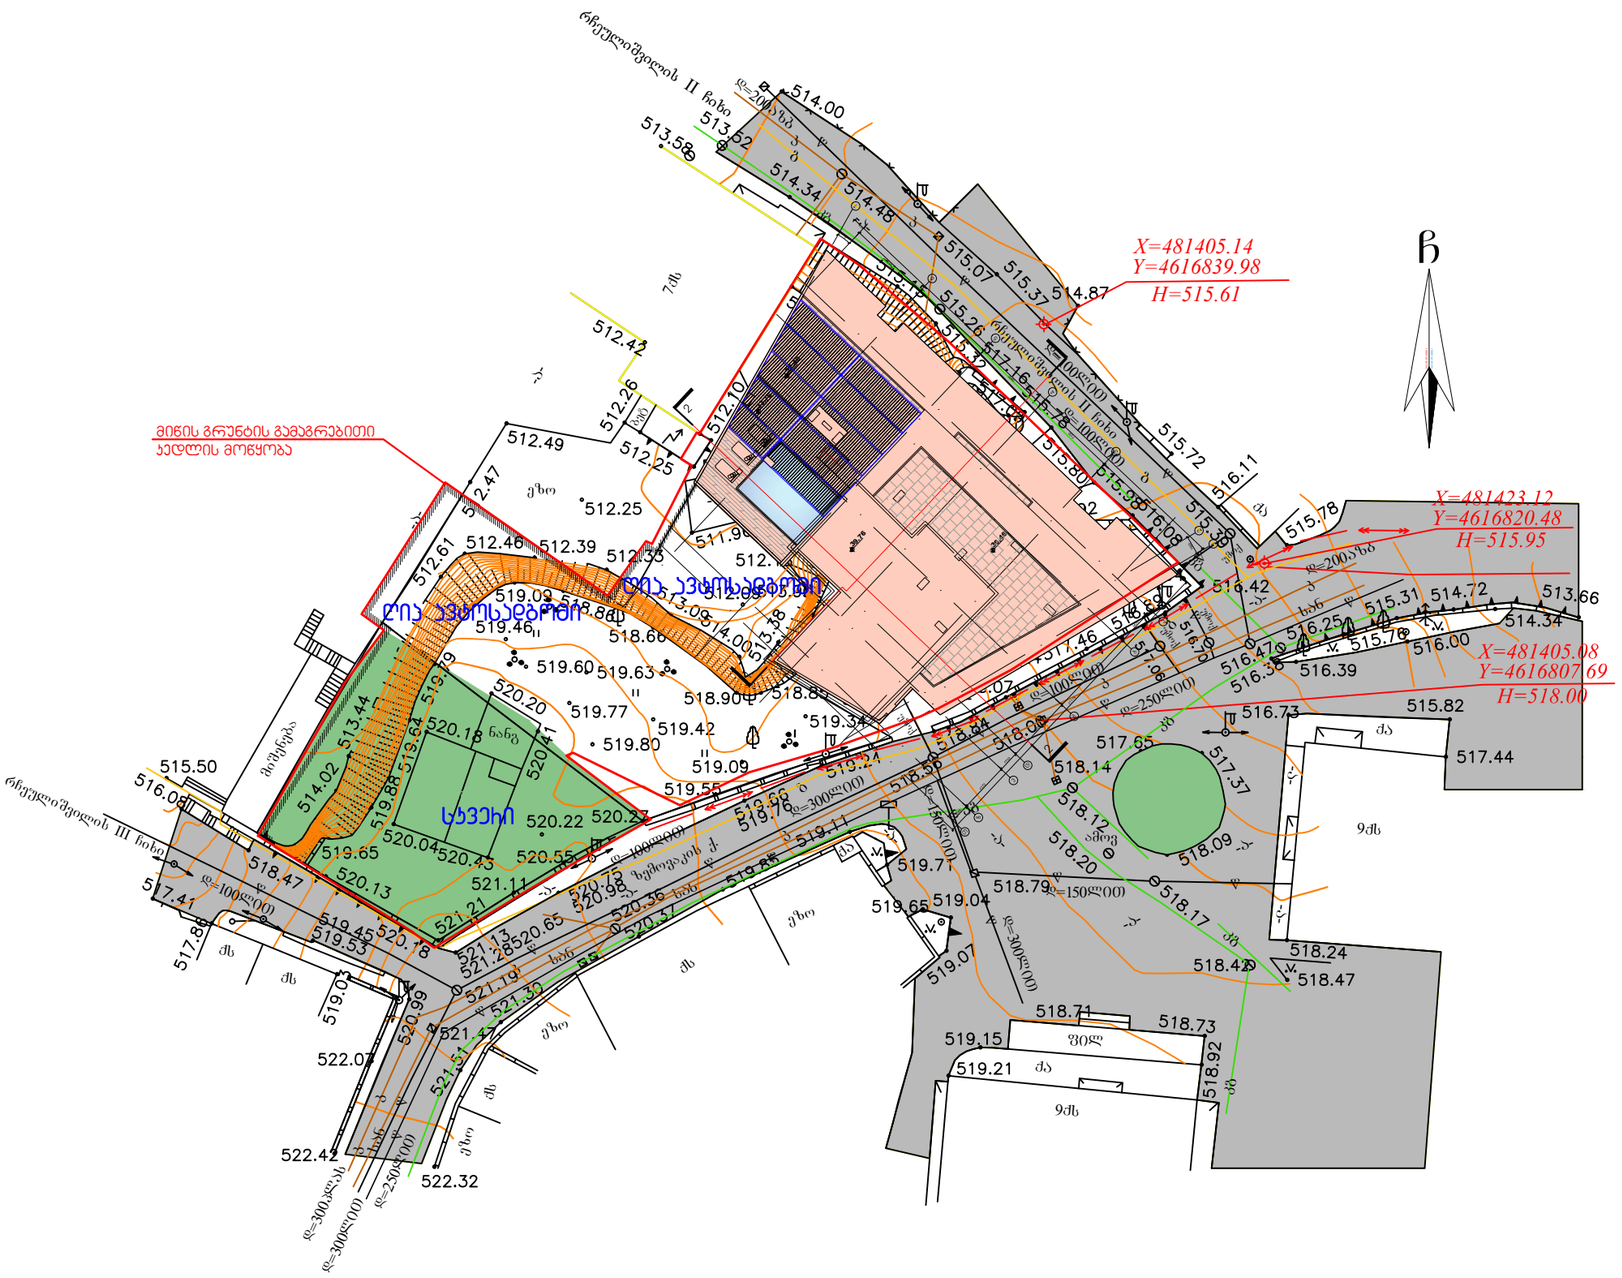
X=481405.14
Y=4616839.98
H=515.61
X=481423.12
Y=4616820.48
H=515.95
X=481405.08
Y=4616807.69
H=518.00
მიწის გრუნტის გამაგრებითი ჯედლის მოწყობა
ღია ავტოსადგომი
სკვერი
რჩეულიშვილის II ჩიხი
რჩეულიშვილის III ჩიხი
