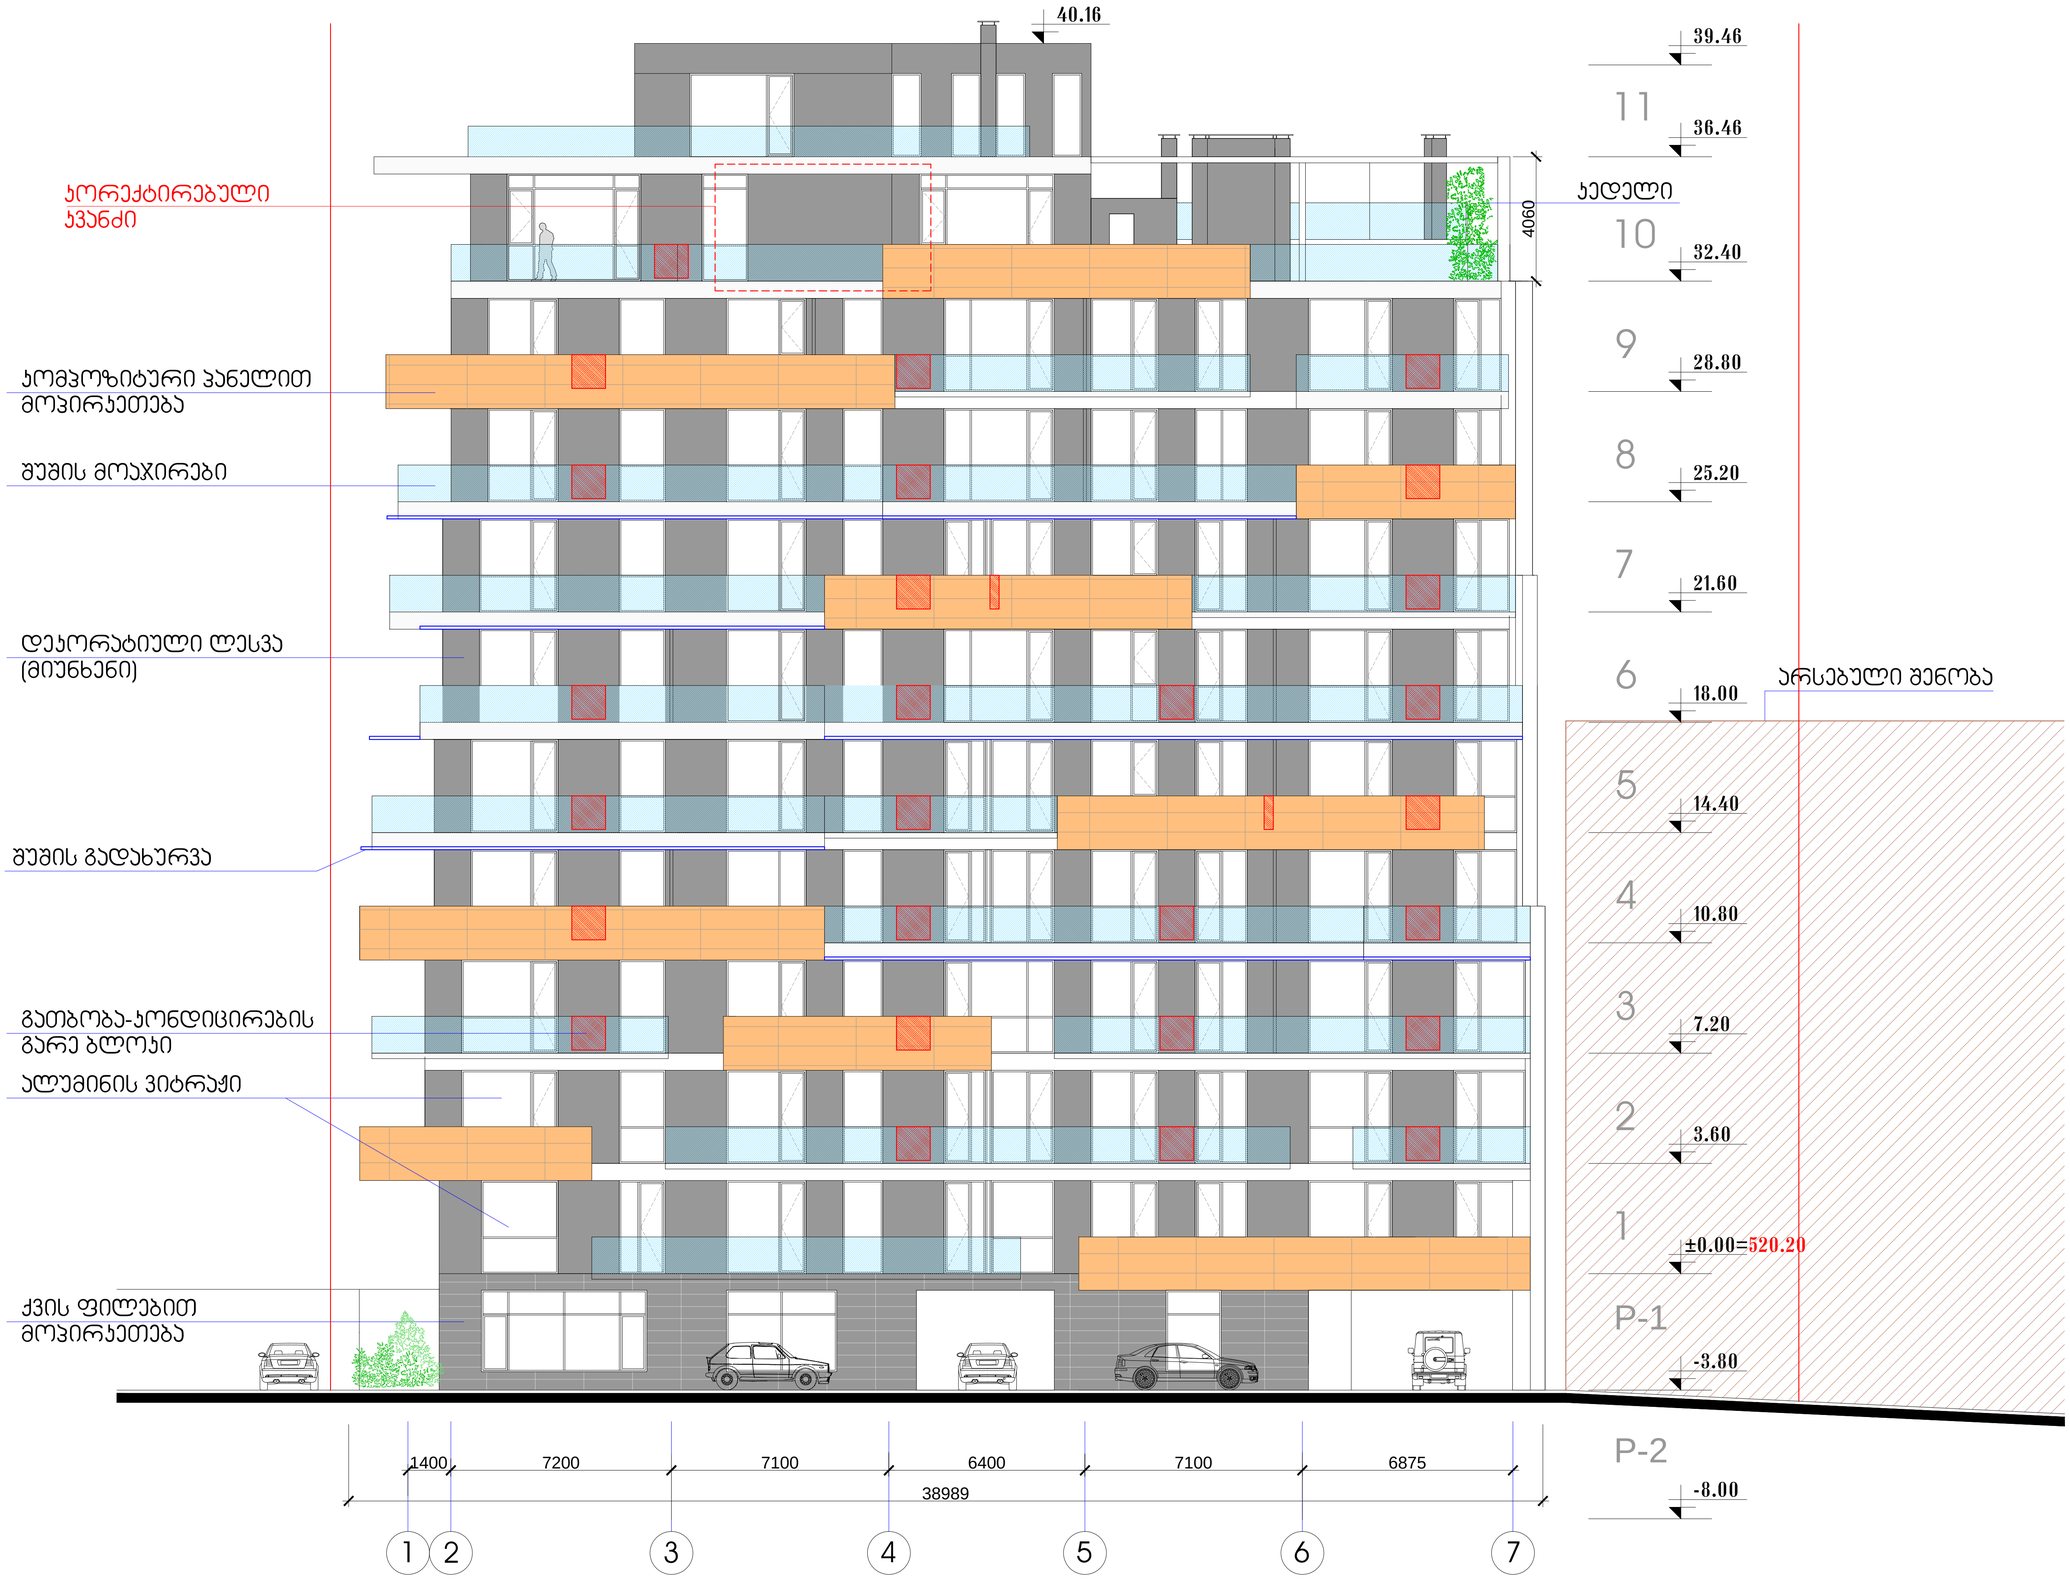

კორექტირებული კვანძი

კომპოზიტური პანელით მოპირკეთება

შუშის მოაჯირები

დეკორატიული ლესვა (მიუნხენი)

შუშის გადახურვა

გათბობა-კონდიცირების გარე ბლოკი

ალუმინის ვიტრაჟი

ქვის ფილებით მოპირკეთება

არსებული შენობა

დაკვეთა	CAD FILE	ზომატაბი	თარიღი
017.13	DWG	A1	2013

ნებართვა:

შენიშვნა:

ავტორობის უფლებები:

ქალაქი:

ნახაზის დასახელება:

ფასადი 1-7

ობიექტის დასახელება:

საცხოვრებელი შენობა


D M A R K A R C H I T E C T U R A L C O M P A N Y

შ.პ.ს. "დე-მარკი"
არქიტექტურული კომპანია
TEL. (+995 32) 23 40 08.
FAX. (+995 32) 23 40 08.

სტადია	მასშტაბი	შეკვეთა	შენობები	პარტიანტი
ა.პ.	1:100	ა-18	23	ა

ფაილის	CAD FILE	ფორმატი	მასშტაბი
017.13	DWG	A1	2013

ცვლილება:

ნებართვა:

არქიტექტორი კონსტრუქციის:

ელექტრომოწყობილობა:

ნახაზის დასახელება:

ფასადი 7-1

ობიექტის დასახელება:

საცხოვრებელი შენობა


D M A R K
A R C H I
T E C T U
R A L C O
M P A N Y

შ.პ.ს. "დე-მარკი"
არქიტექტურული კომპანია
TEL. (+995 32) 23 40 08.
FAX. (+995 32) 23 40 08.

სტადია	მასშტაბი	ფურცელი	ფურცლები	პირობითი
ა.პ.	1:100	ა-21	23	ა

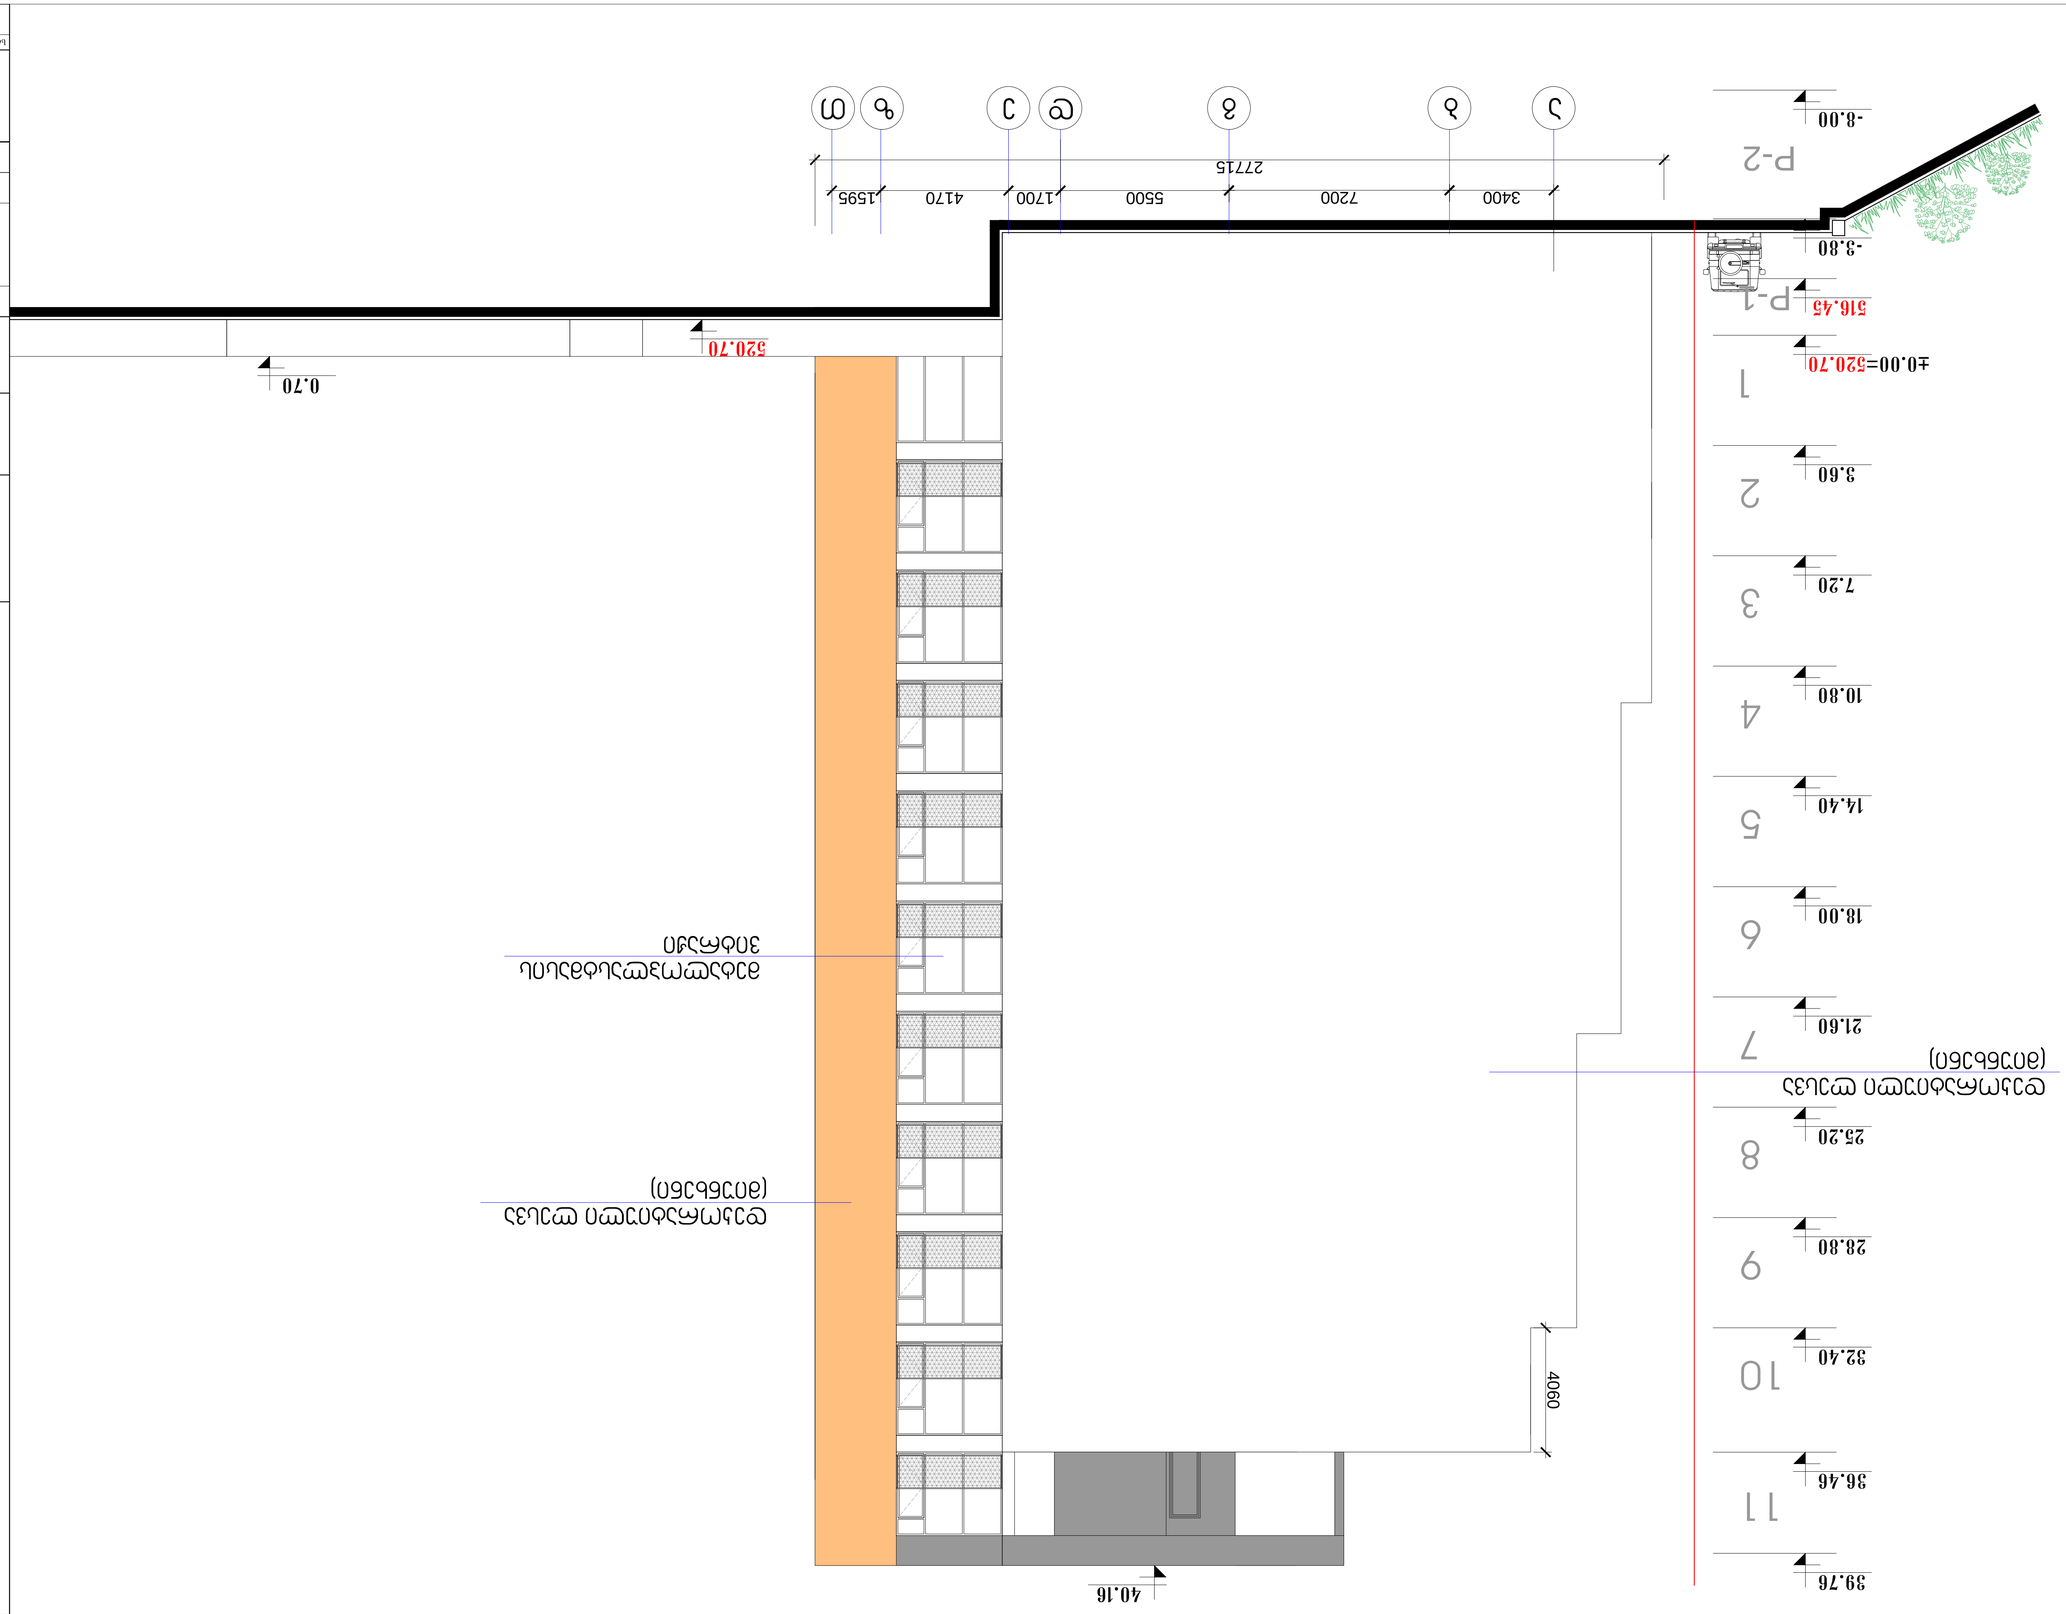

3.60 0.00=520.70

14.40

18.00

21.60

25.20

28.80

32.40

520.70

516.45

36.46 123456789

10.80

7.20

10

3400 7200 5500 1700 4170

27715 a b g d e z T

1595

0.70

39.76

11

40.16

- 3.80

- 8.00

P-1

P-2 4060

პირობითი აღნიშვნები:

შენიშვნა:

შესწორება:

ექსპლიკაცია:

სტადია მასშტაბი ფურცელი ფურცლები ვარიანტი

a.p. a-19 a

შ.პ.ს. "დე-მარკი"
არქიტექტურული კომპანია
TEL. (+995 32) 23 40 08.
FAX. (+995 32) 23 40 08.

დაკვეთა CAD FILE ფორმატი თარიღი
DWG A1

დამკვეთი:

მისამართი:

2013

23

017.13

ობიექტის დასახელება:

ნახაზის დასახელება:

დირექტორი:

შეასრულა:

ვ.აბრამიშვილი

დ.მოძმანიშვილი

საცხოვრებელი შენობა

ქ. თბილისი , ვაკე- საბურთალოს
რაიონი, რჩეულიშვილის ქ.
Cixi #-2.

ფასადი ა-თ

S.p.s. `afsida`

1:100

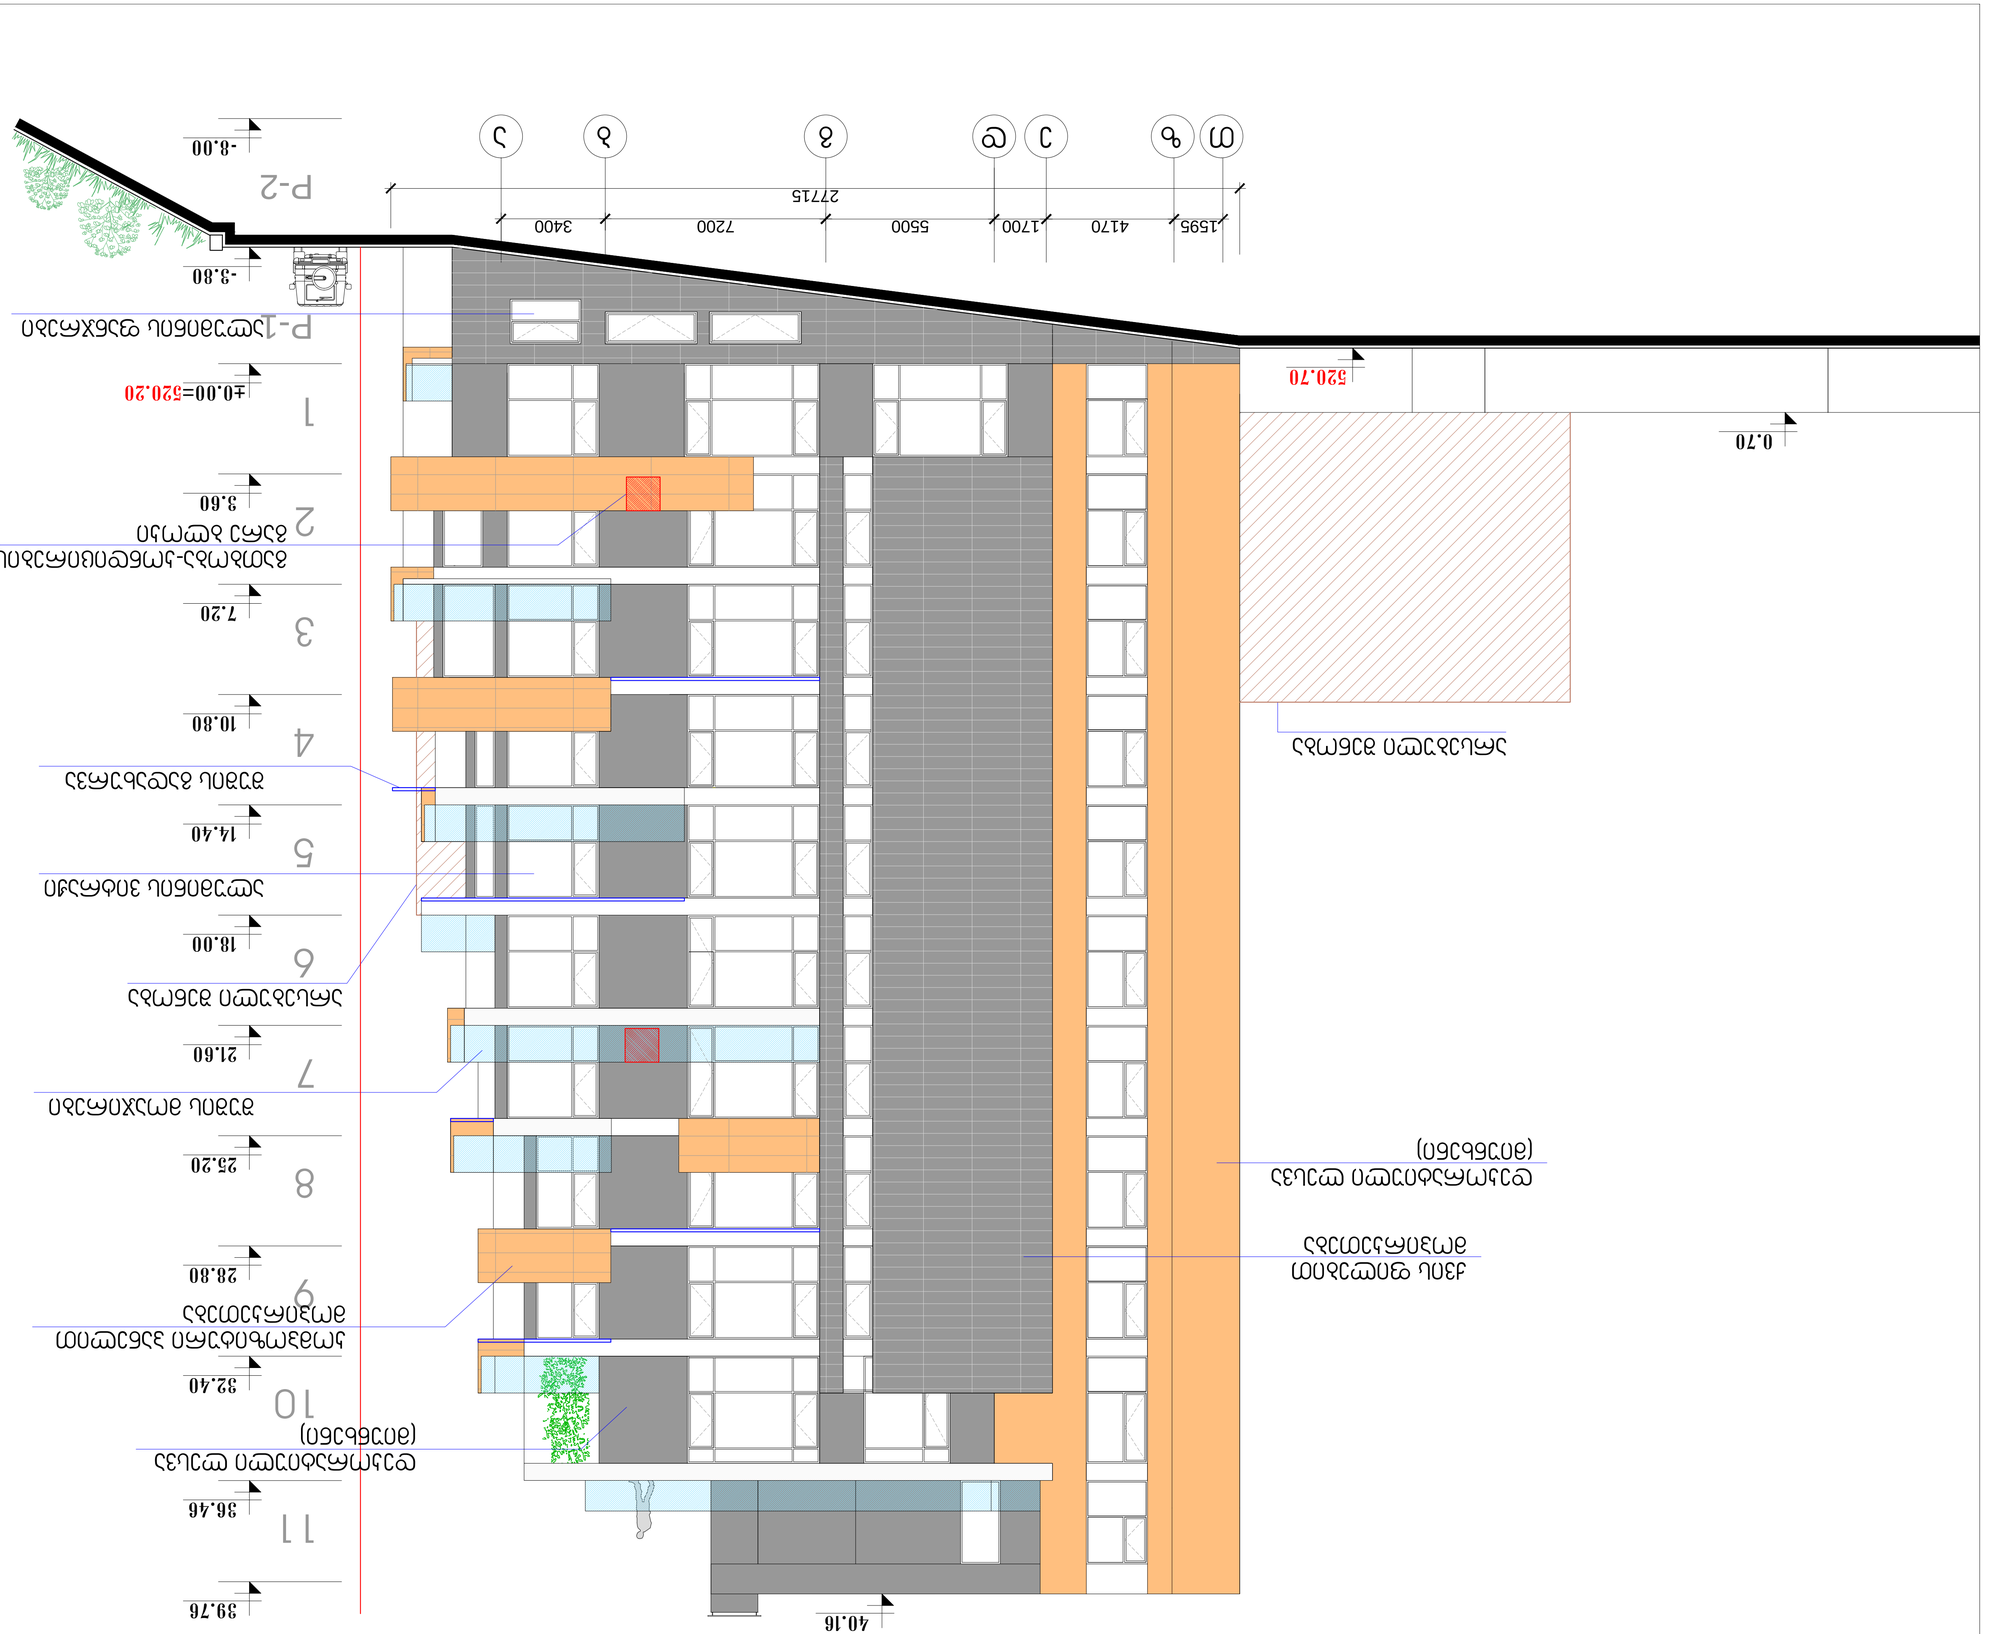

3.60 0.00=520.20

14.40

18.00

21.60

25.20

28.80

32.40

520.70

36.46 123456789

10.80

7.20

10

4170 1700 5500 7200 3400

27715 T z e d g b a

1595

f

არსებული შენობა

არსებული შენობა

კომპოზიტური პანელით

მოპირკეთება

შუშის მოაჯირები

დეკორატიული ლესვა

(miunxeni)

ალუმინის ვიტრაჟი

ქვის ფილებით

მოპირკეთება

დეკორატიული ლესვა

(miunxeni)

გათბობა-კონდიცირების

გარე ბლოკი

0.70

39.76 40.16

11

- 3.80

- 8.00

P-1

P-2

შუშის გადახურვა

ალუმინის ფანჯრები

პირობითი აღნიშვნები:

შენიშვნა:

შესწორება:

ექსპლიკაცია:

სტადია მასშტაბი ფურცელი ფურცლები ვარიანტი

a.p. a-20 a

შ.პ.ს. "დე-მარკი"
არქიტექტურული კომპანია
TEL. (+995 32) 23 40 08.
FAX. (+995 32) 23 40 08.

დაკვეთა CAD FILE ფორმატი თარიღი
DWG A1

დამკვეთი:

მისამართი:

2013

23

017.13

ობიექტის დასახელება:

ნახაზის დასახელება:

დირექტორი:

შეასრულა:

ვ.აბრამიშვილი

დ.მოძმანიშვილი

საცხოვრებელი შენობა

ქ. თბილისი , ვაკე- საბურთალოს
რაიონი, რჩეულიშვილის ქ.
Cixi #-2.

ფასადი თ-ა

S.p.s. `afsida`

1:100