ქ.თბილისი გორგასლის ქ. №52 არასასოფლო სამეურნეო
მიწის ნაკვეთი 43644 კვ.მ

ტოკო გეგმა

ორთო ფოტო

ქალაქგეგმარების განყოფილება

განყოფილების უფროსი		
მთავარი სპეციალისტი		

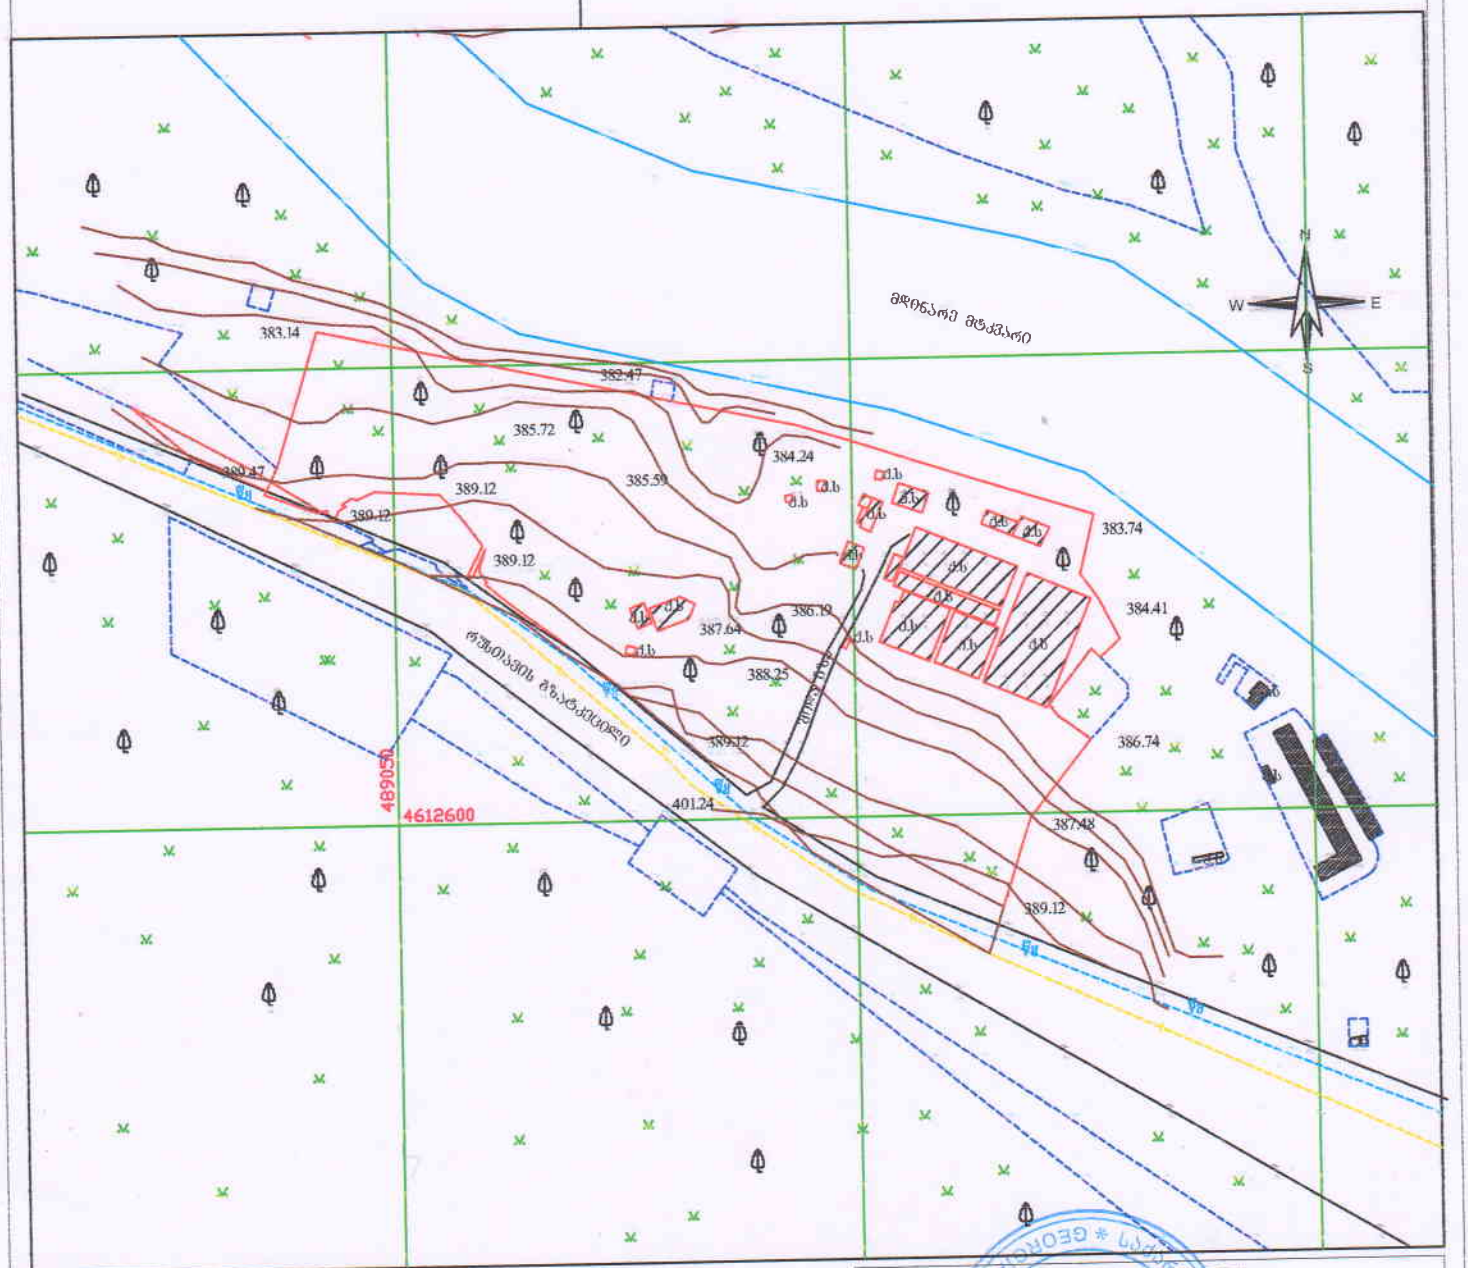

პირობითი ნიშნები

საკოორდინატო ბადე	ტელეფონის ხაზი	გაზონი	
კანალიზაცია	წყალ-გაყვანილობა	გაზ-გაყვანილობა	
დობე	ელ. კაბელი	ფოთლოვანი ხე	

შ.პ.ს. "NEWHOUSE"			
დირექტორი		კტეფანელაძე	შესრულების თარიღი: 21.12.2014წ.
ამზომველი		დ.მანუეგალაძე	
შეასრულა		კტეფანელაძე	მასშტაბი: 1:500
დამკვეთი		მირიან მდივანი	

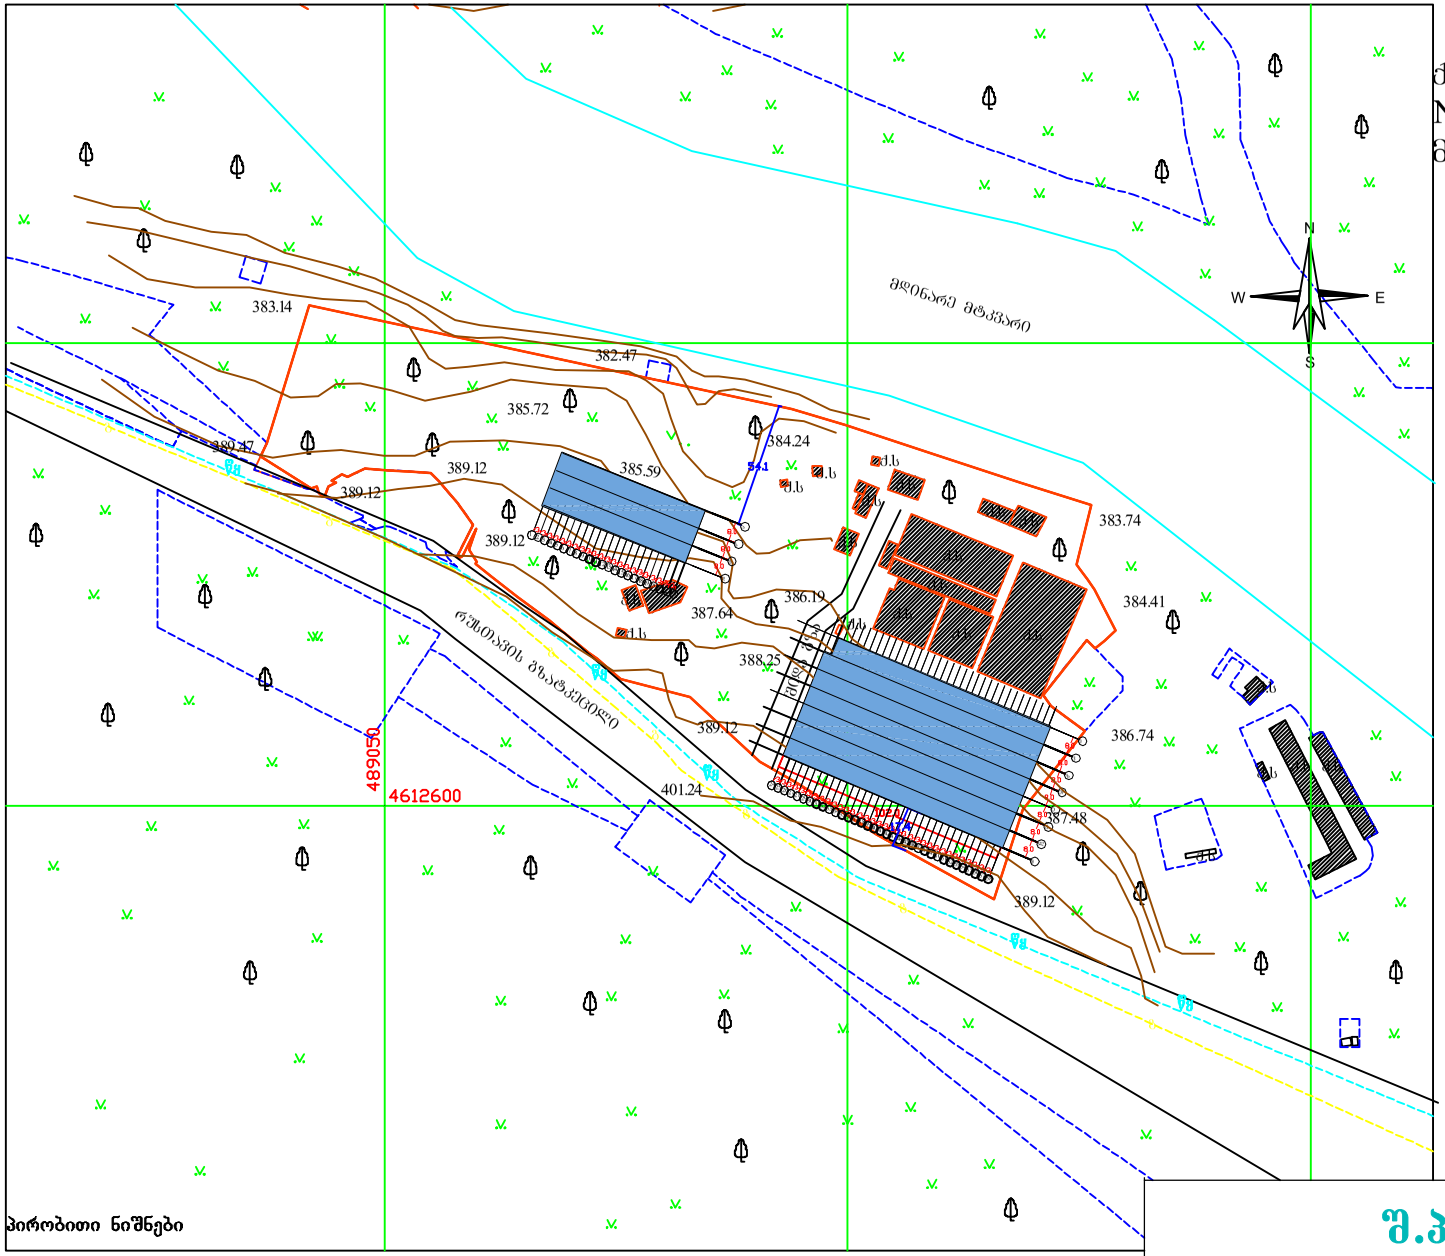

ქ.თბილისი ბორგასლის №52 არასასოფლო სამეურნეო მიწის ნაკვეთი 43644 კვ.მ

გენგეგმა

პირობითი ნიშნები

საკოორდინატო ბადე

კანალიზაცია

ღობე

ტელეფონის ხაზი

წყალ-გაყვანილობა

ელ. კაბელი

გაზონი

გაზ-გაყვანილობა

ფოთლოვანი ხე

შ.პ.ს. NEW HOUSE

დირექტორი	კ.ტყემალაძე	სამშენებლო-პროექტირება	
არქიტექტორი	ს. მანჯგალაძე		
დამკვეთი	მირიან მდივანი	გენგეგმა	მასშტაბი 1:200
			თარიღი
			24.12.2014 წ.