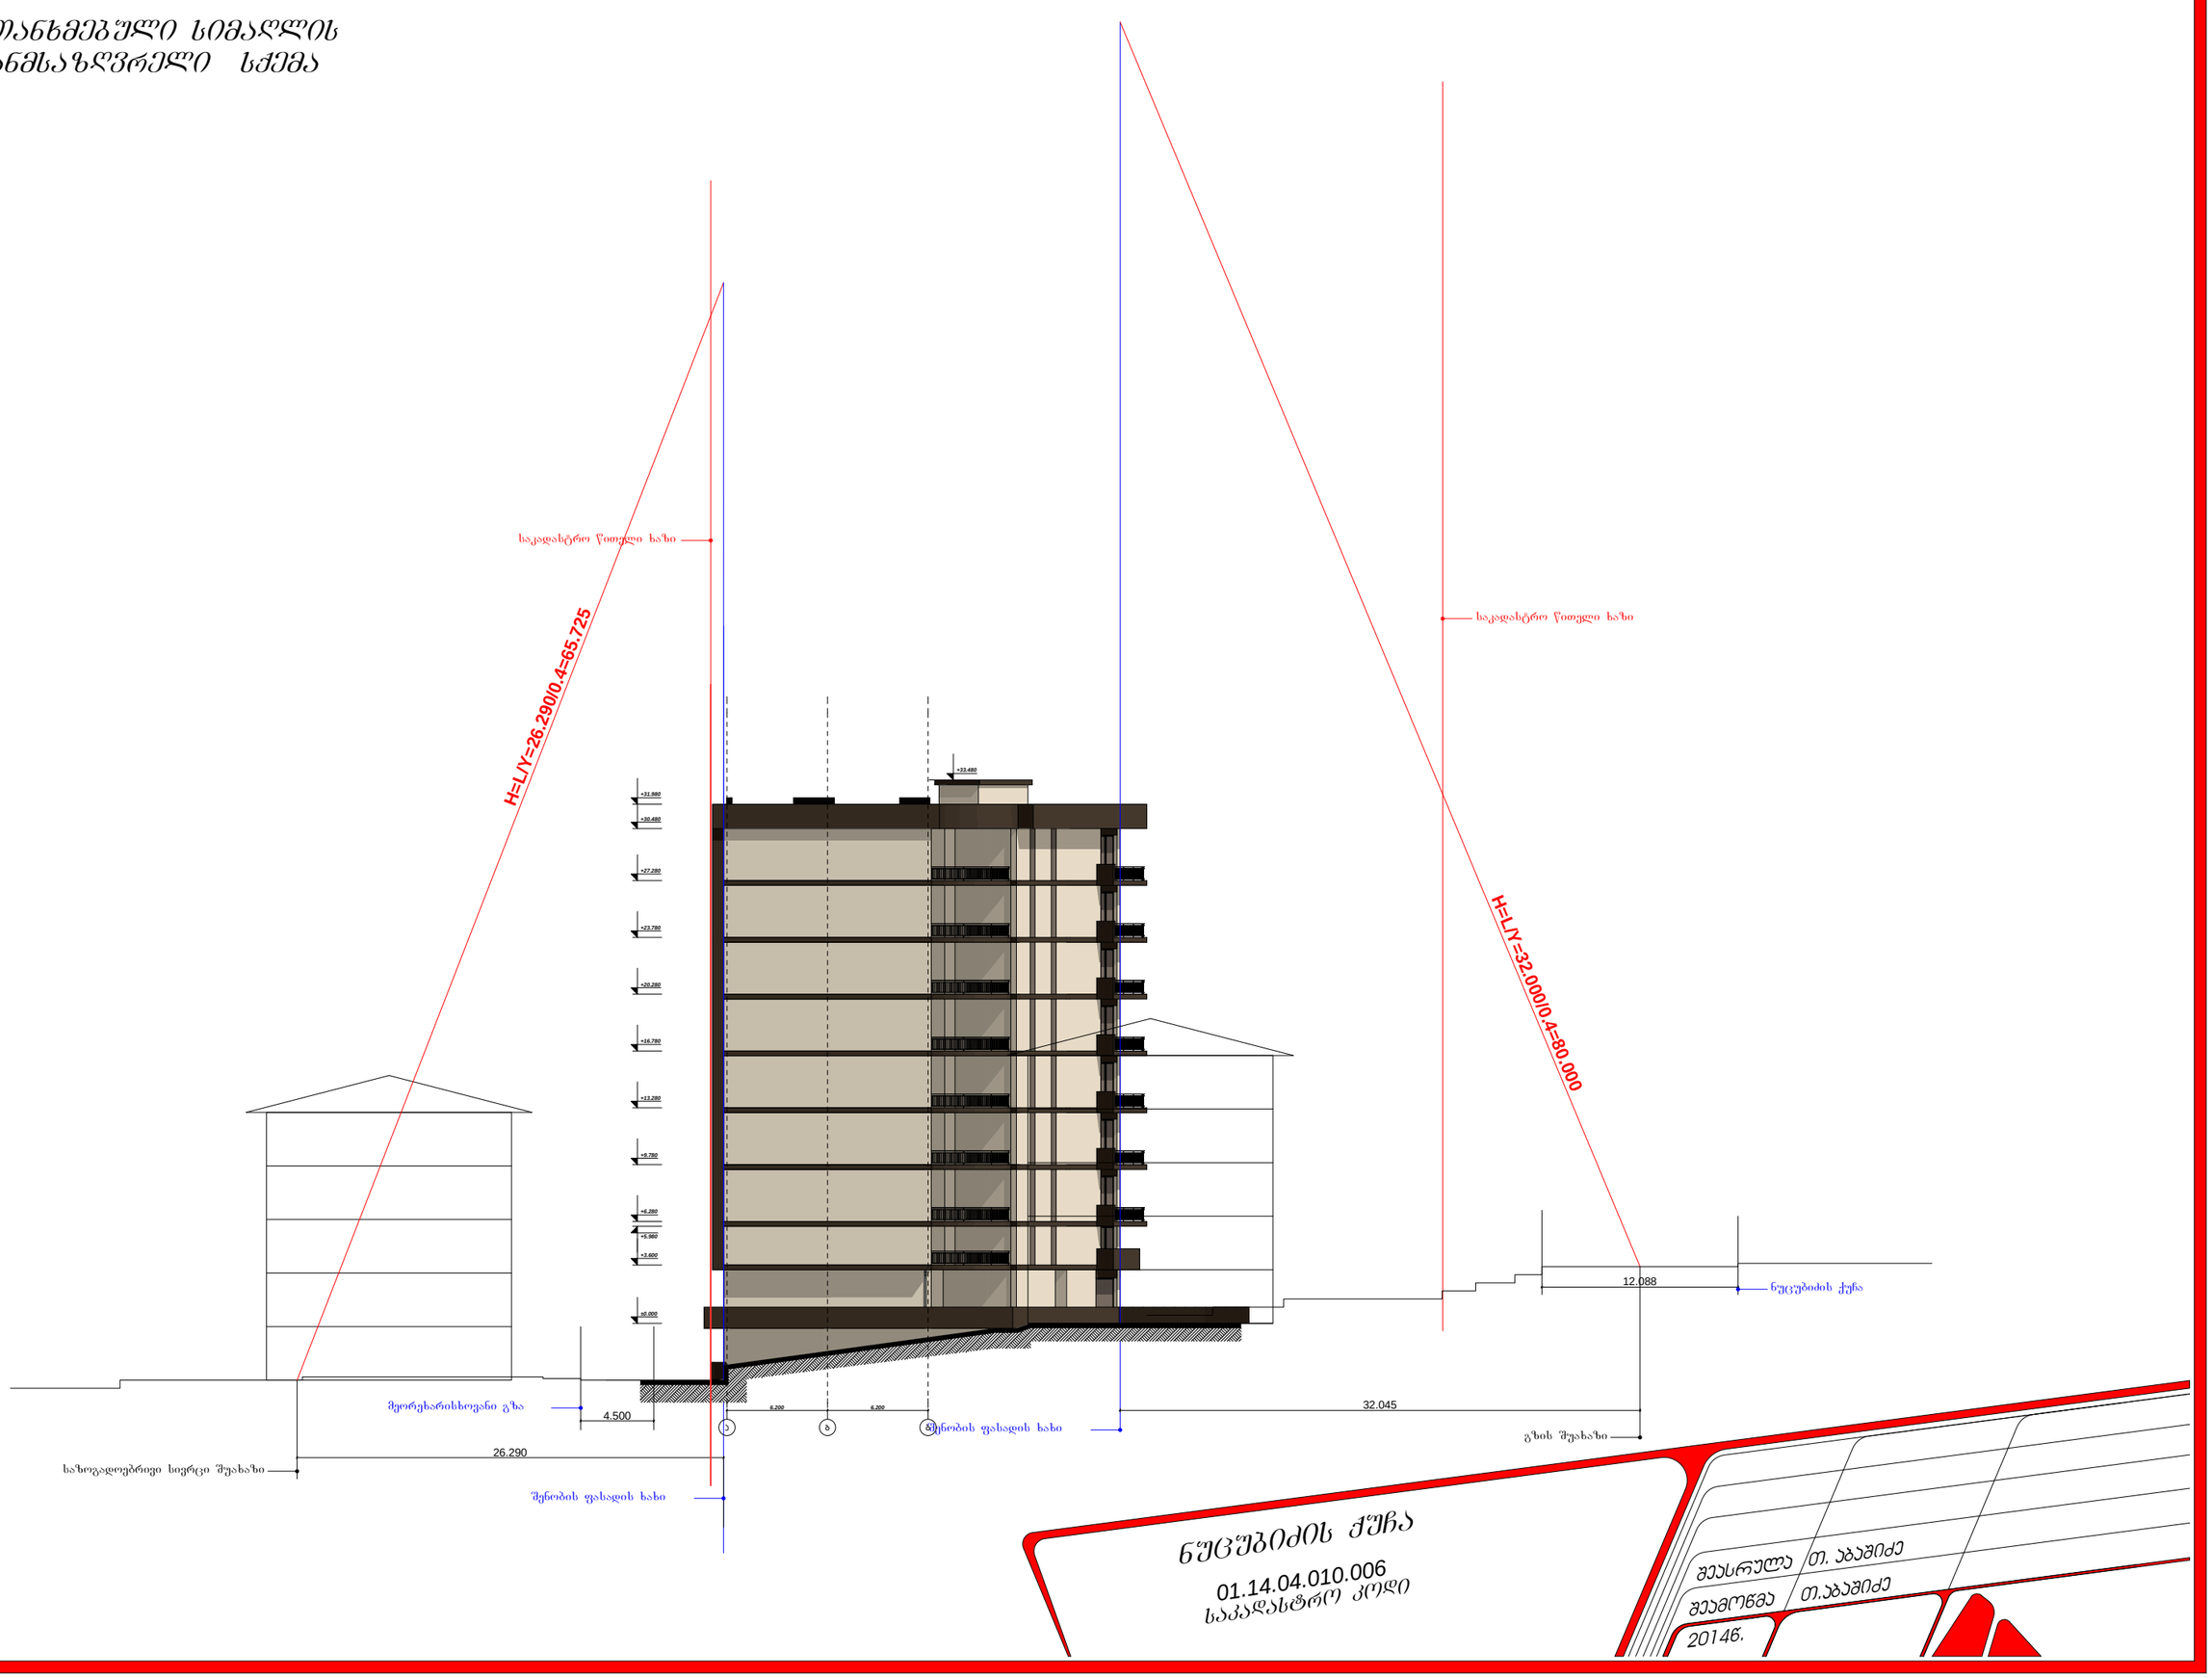

477300
477350
477400
4619450
4619400
4619350
N
ნუცუბიძის ქუჩა
ფილა
ბაღანა
5ქს ნუცუბიძის №86
5ქს ნუცუბიძის №84
5ქს კვარტალი03 კორპუსი №12
სპორტული მოედანი
საკადასტრო წითელი ხაზი
H=LIY=32.000/0.4=80.000
H=LIY=26.2800.4=65.725
513.38
513.23
514.90
514.75
514.97
514.15
513.40
513.95
514.10
513.27
514.91
514.18
513.60
514.20
509.91
514.31
513.60
513.49
509.60
514.34
514.00
514.00
511.76
512.72
510.51
509.50
514.00
513.00
512.80
512.00
511.91
512.00
510.61
510.30
509.25
509.95
510.10
510.34
510.00
509.88
509.38
509.37
508.91
508.50
509.37
508.65
509.00
508.85
508.50
12.400
2.100
12.305
6.200
4.511
5.214
12.400
2.400
6.200
0.400
0.400
0.400

შეთანხმებული სიმაღლის განმსაზღვრელი სქემა




ნულოვანის ჭერა

01.14.04.010.006

საკადასტრო კოდი

შეასრულა	თ. აბაშიძე
შეამოწმა	თ.აბაშიძე
2014წ.	

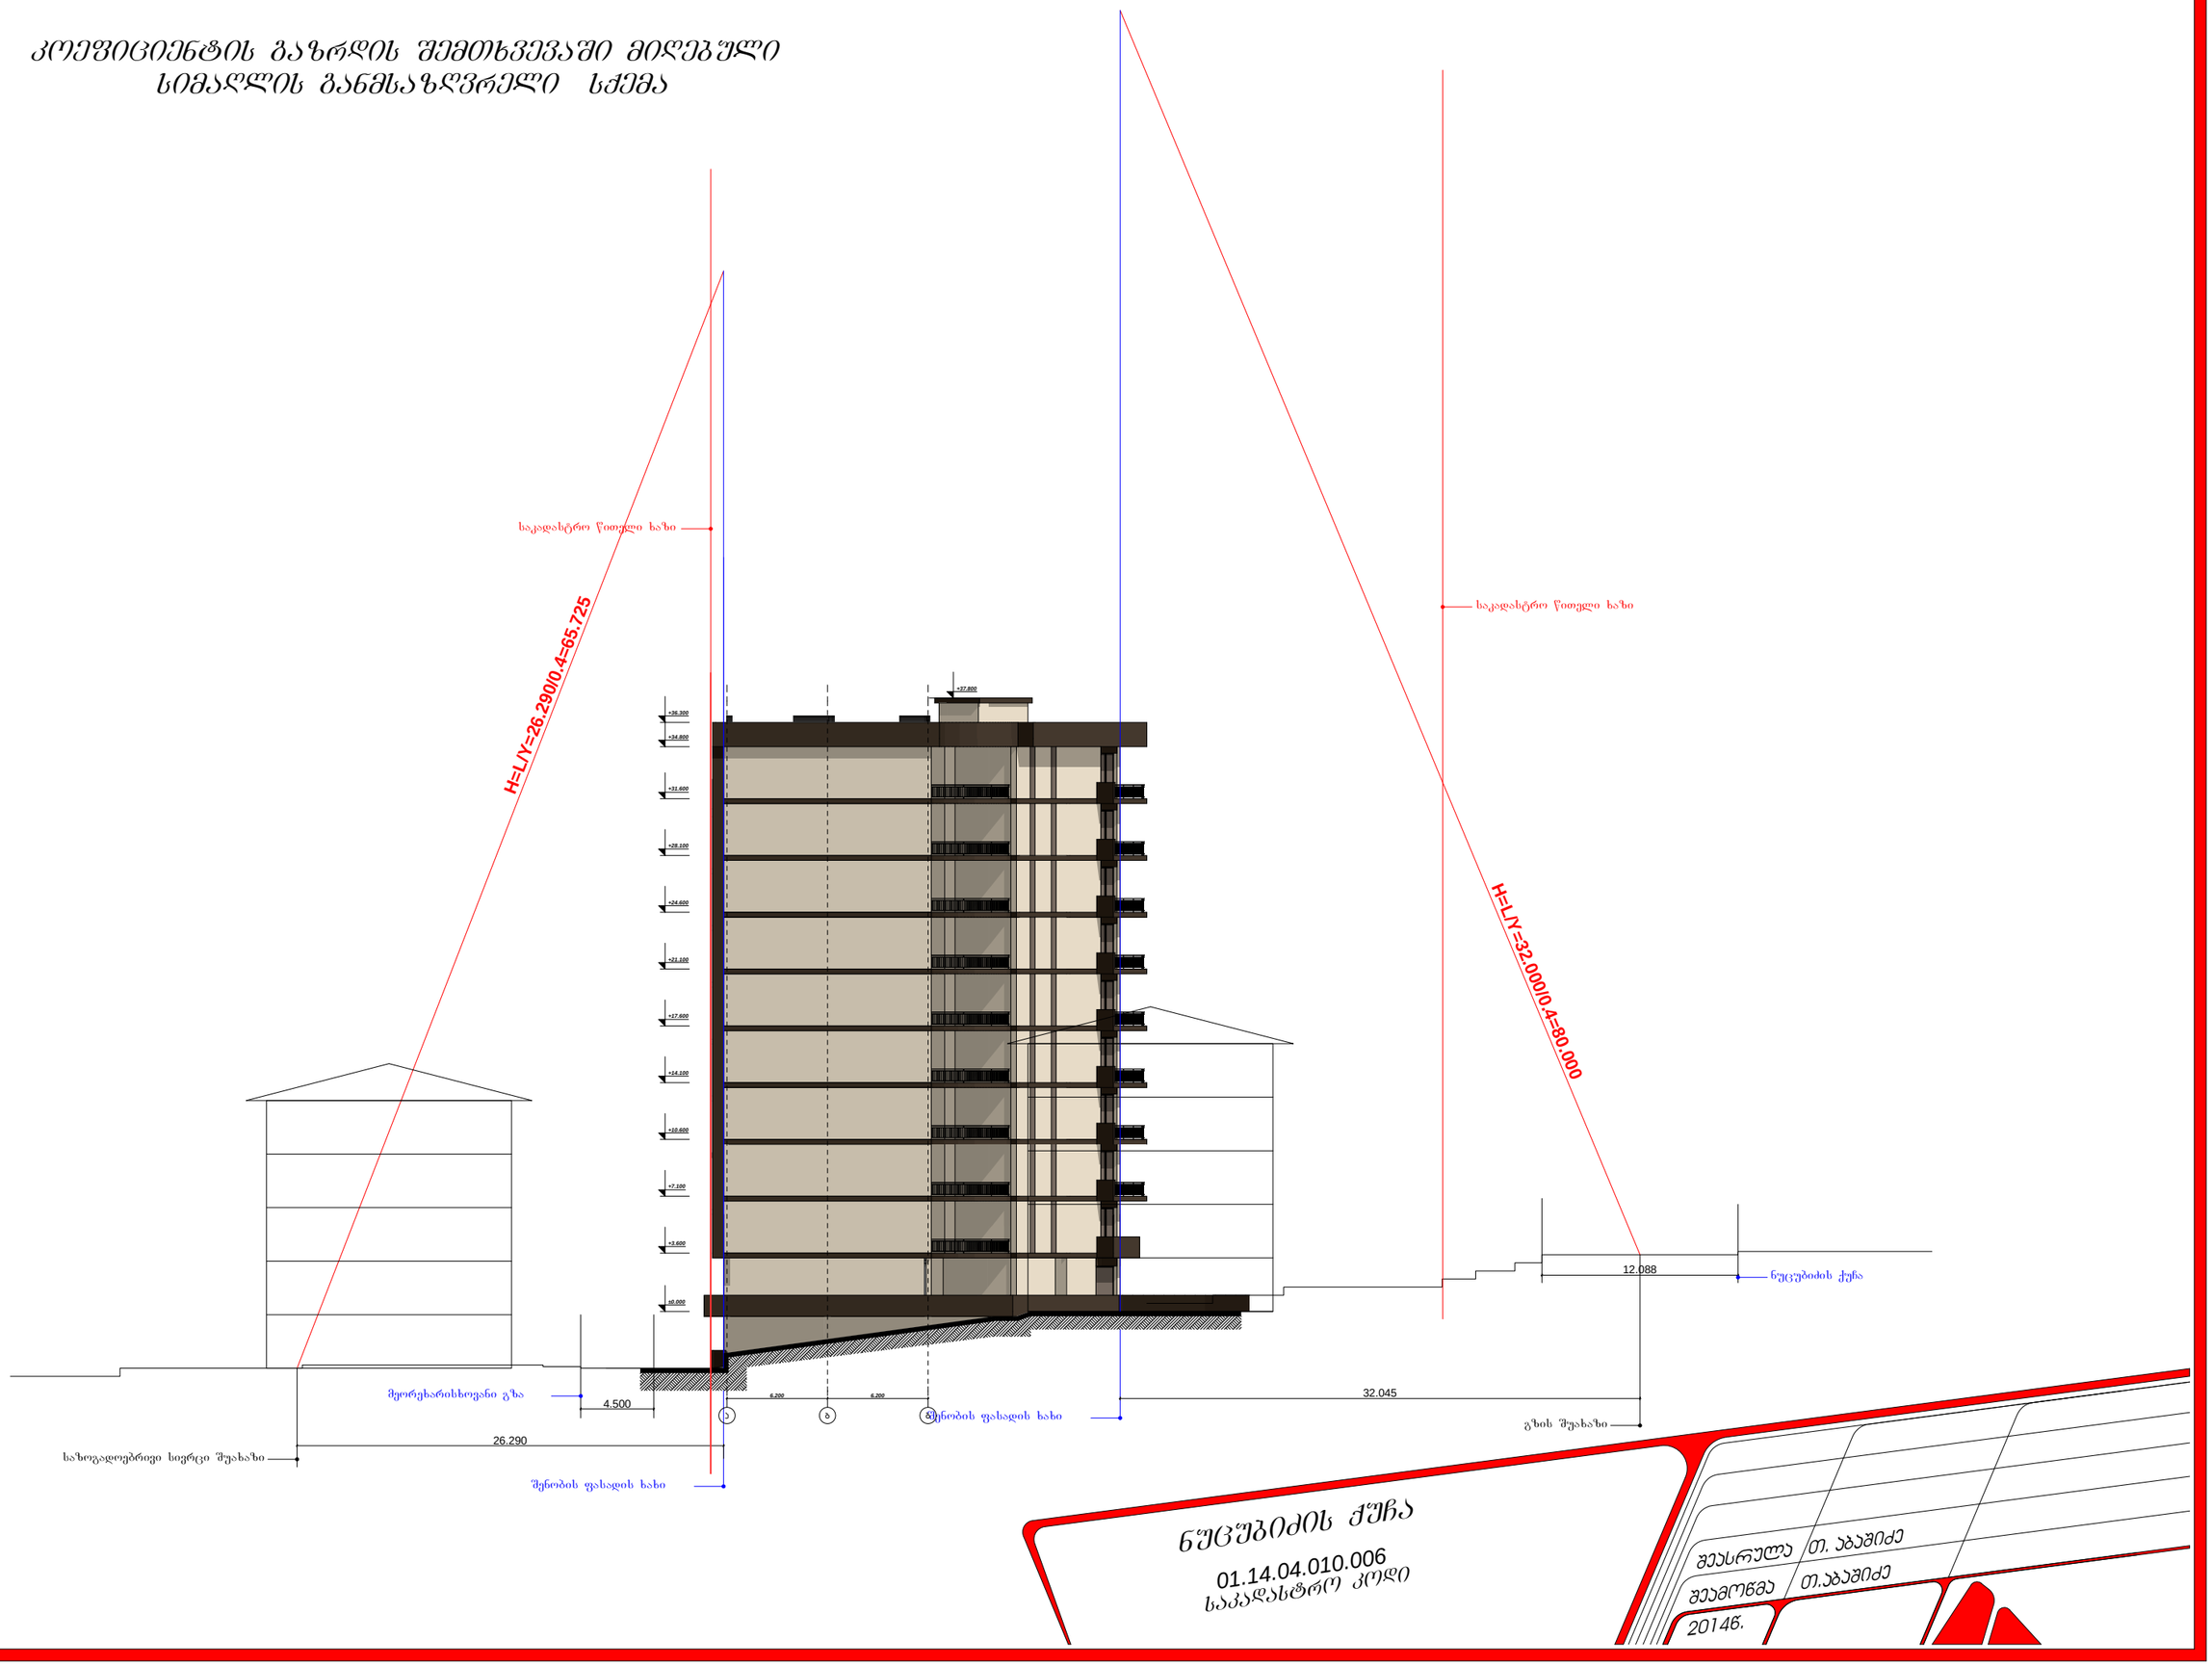კოეფიციენტის გაზრდის შემთხვევაში მიღებული სიმაღლის განმსაზღვრელი სქემა



ნაცუბიძის ქუჩა

01.14.04.010.006

საკადასტრო კოდი

შეასრულა	თ. აბაშიძე
შეამოწმა	თ.აბაშიძე
2014წ.	