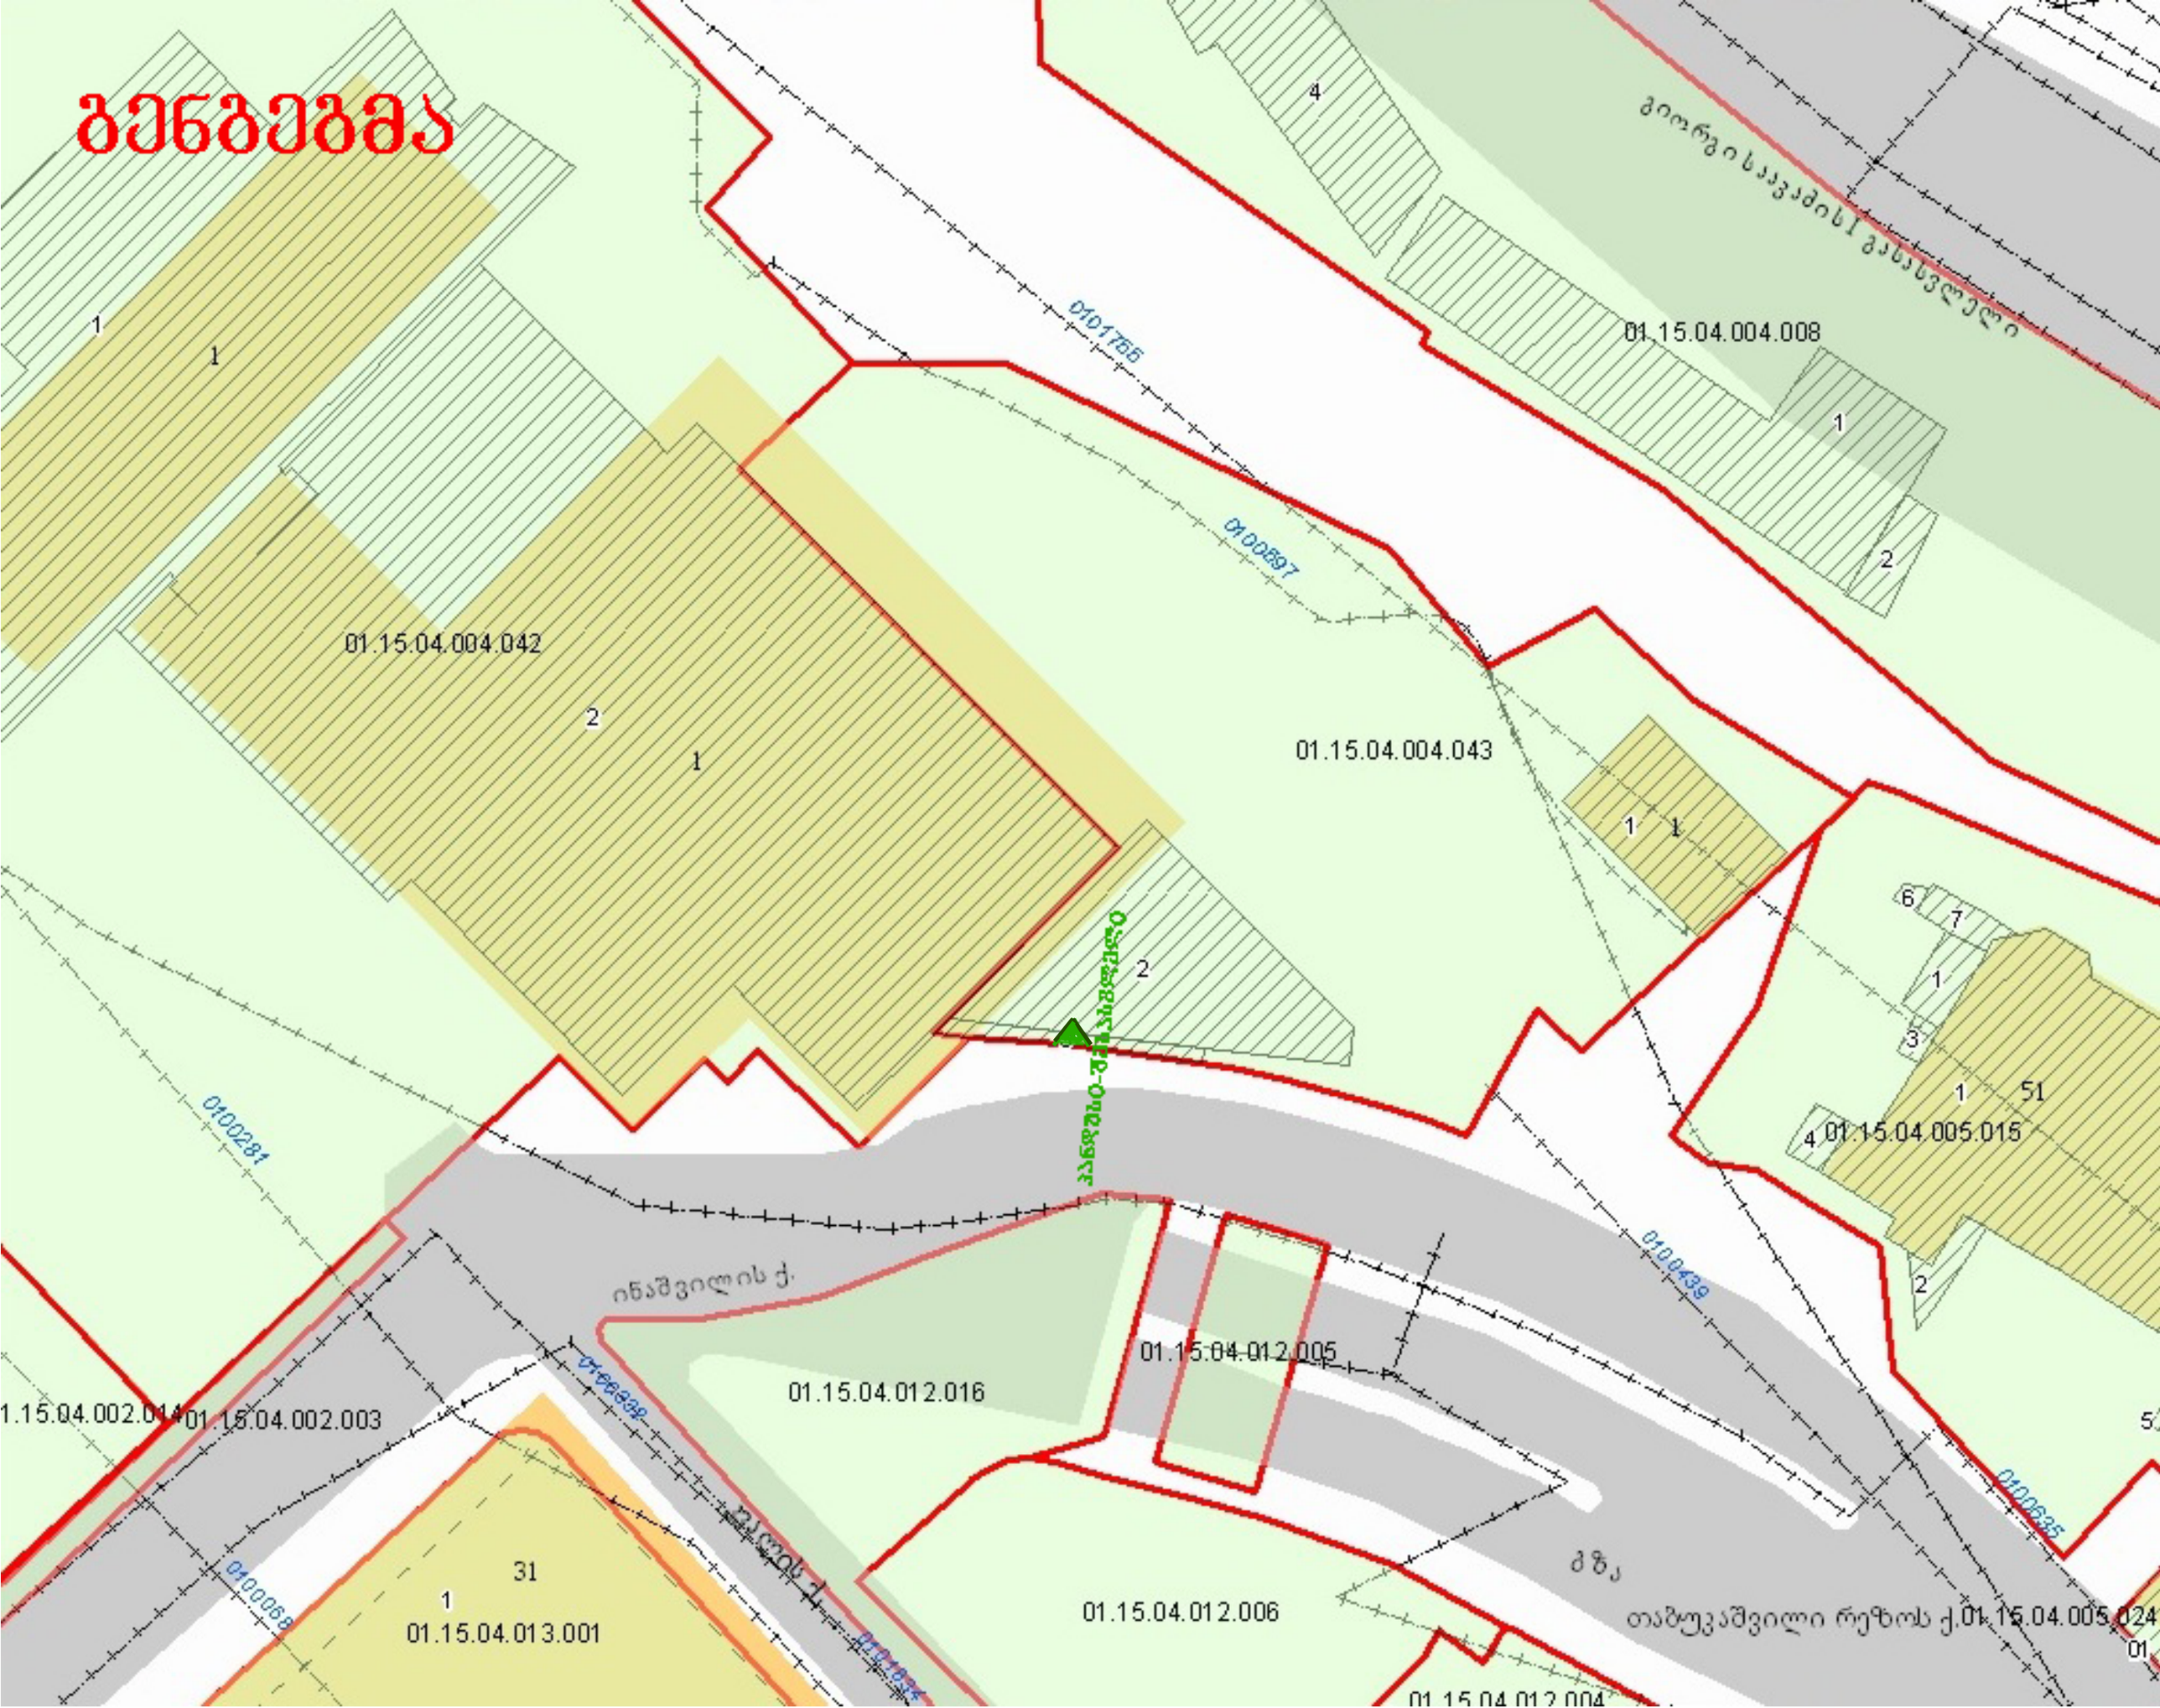

ბენბებმა
01.15.04.004.008
01.15.04.004.042
01.15.04.004.043
01.15.04.005.015
01.15.04.012.005
01.15.04.012.016
01.15.04.002.003
01.15.04.013.001
01.15.04.012.006
01.15.04.005.024
0101766
0100897
0100281
0100439
0100635
0100068
ინაშვილის ქ.
ბზა

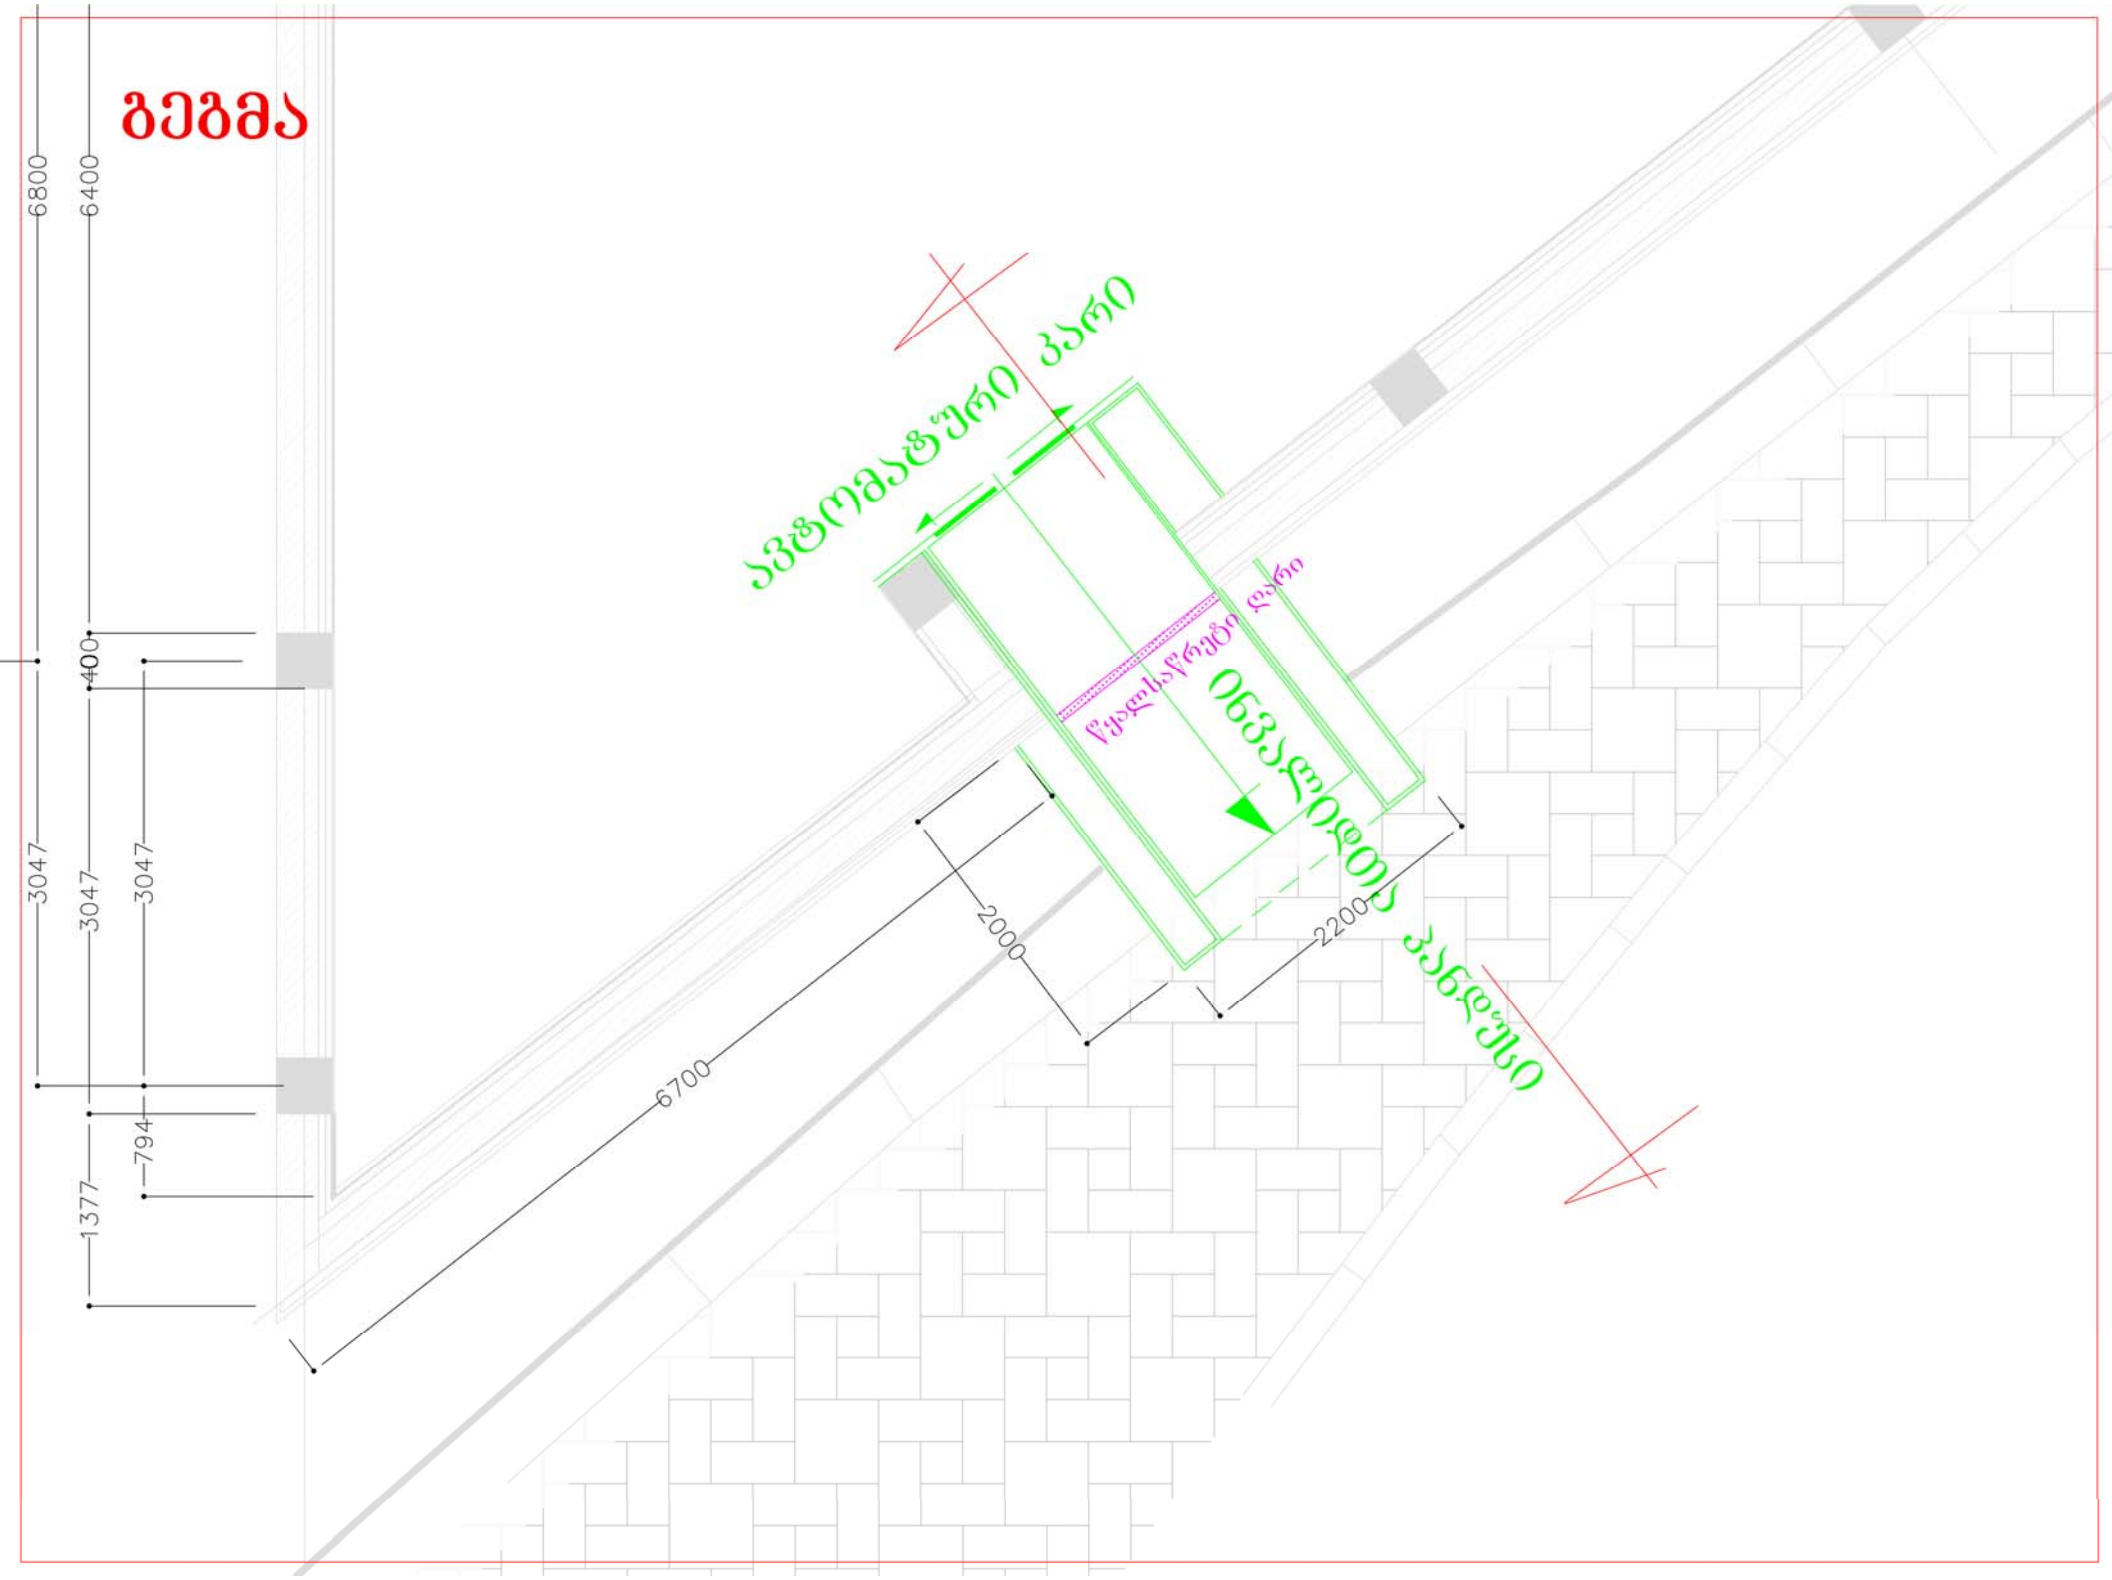

ბეგმა
6800
6400
400
3047
3047
3047
794
1377
6700
2000
2200
ავტომატური კარი
ნაკადსაწრეტი ღარი
ინვალიდთა ეკნდური

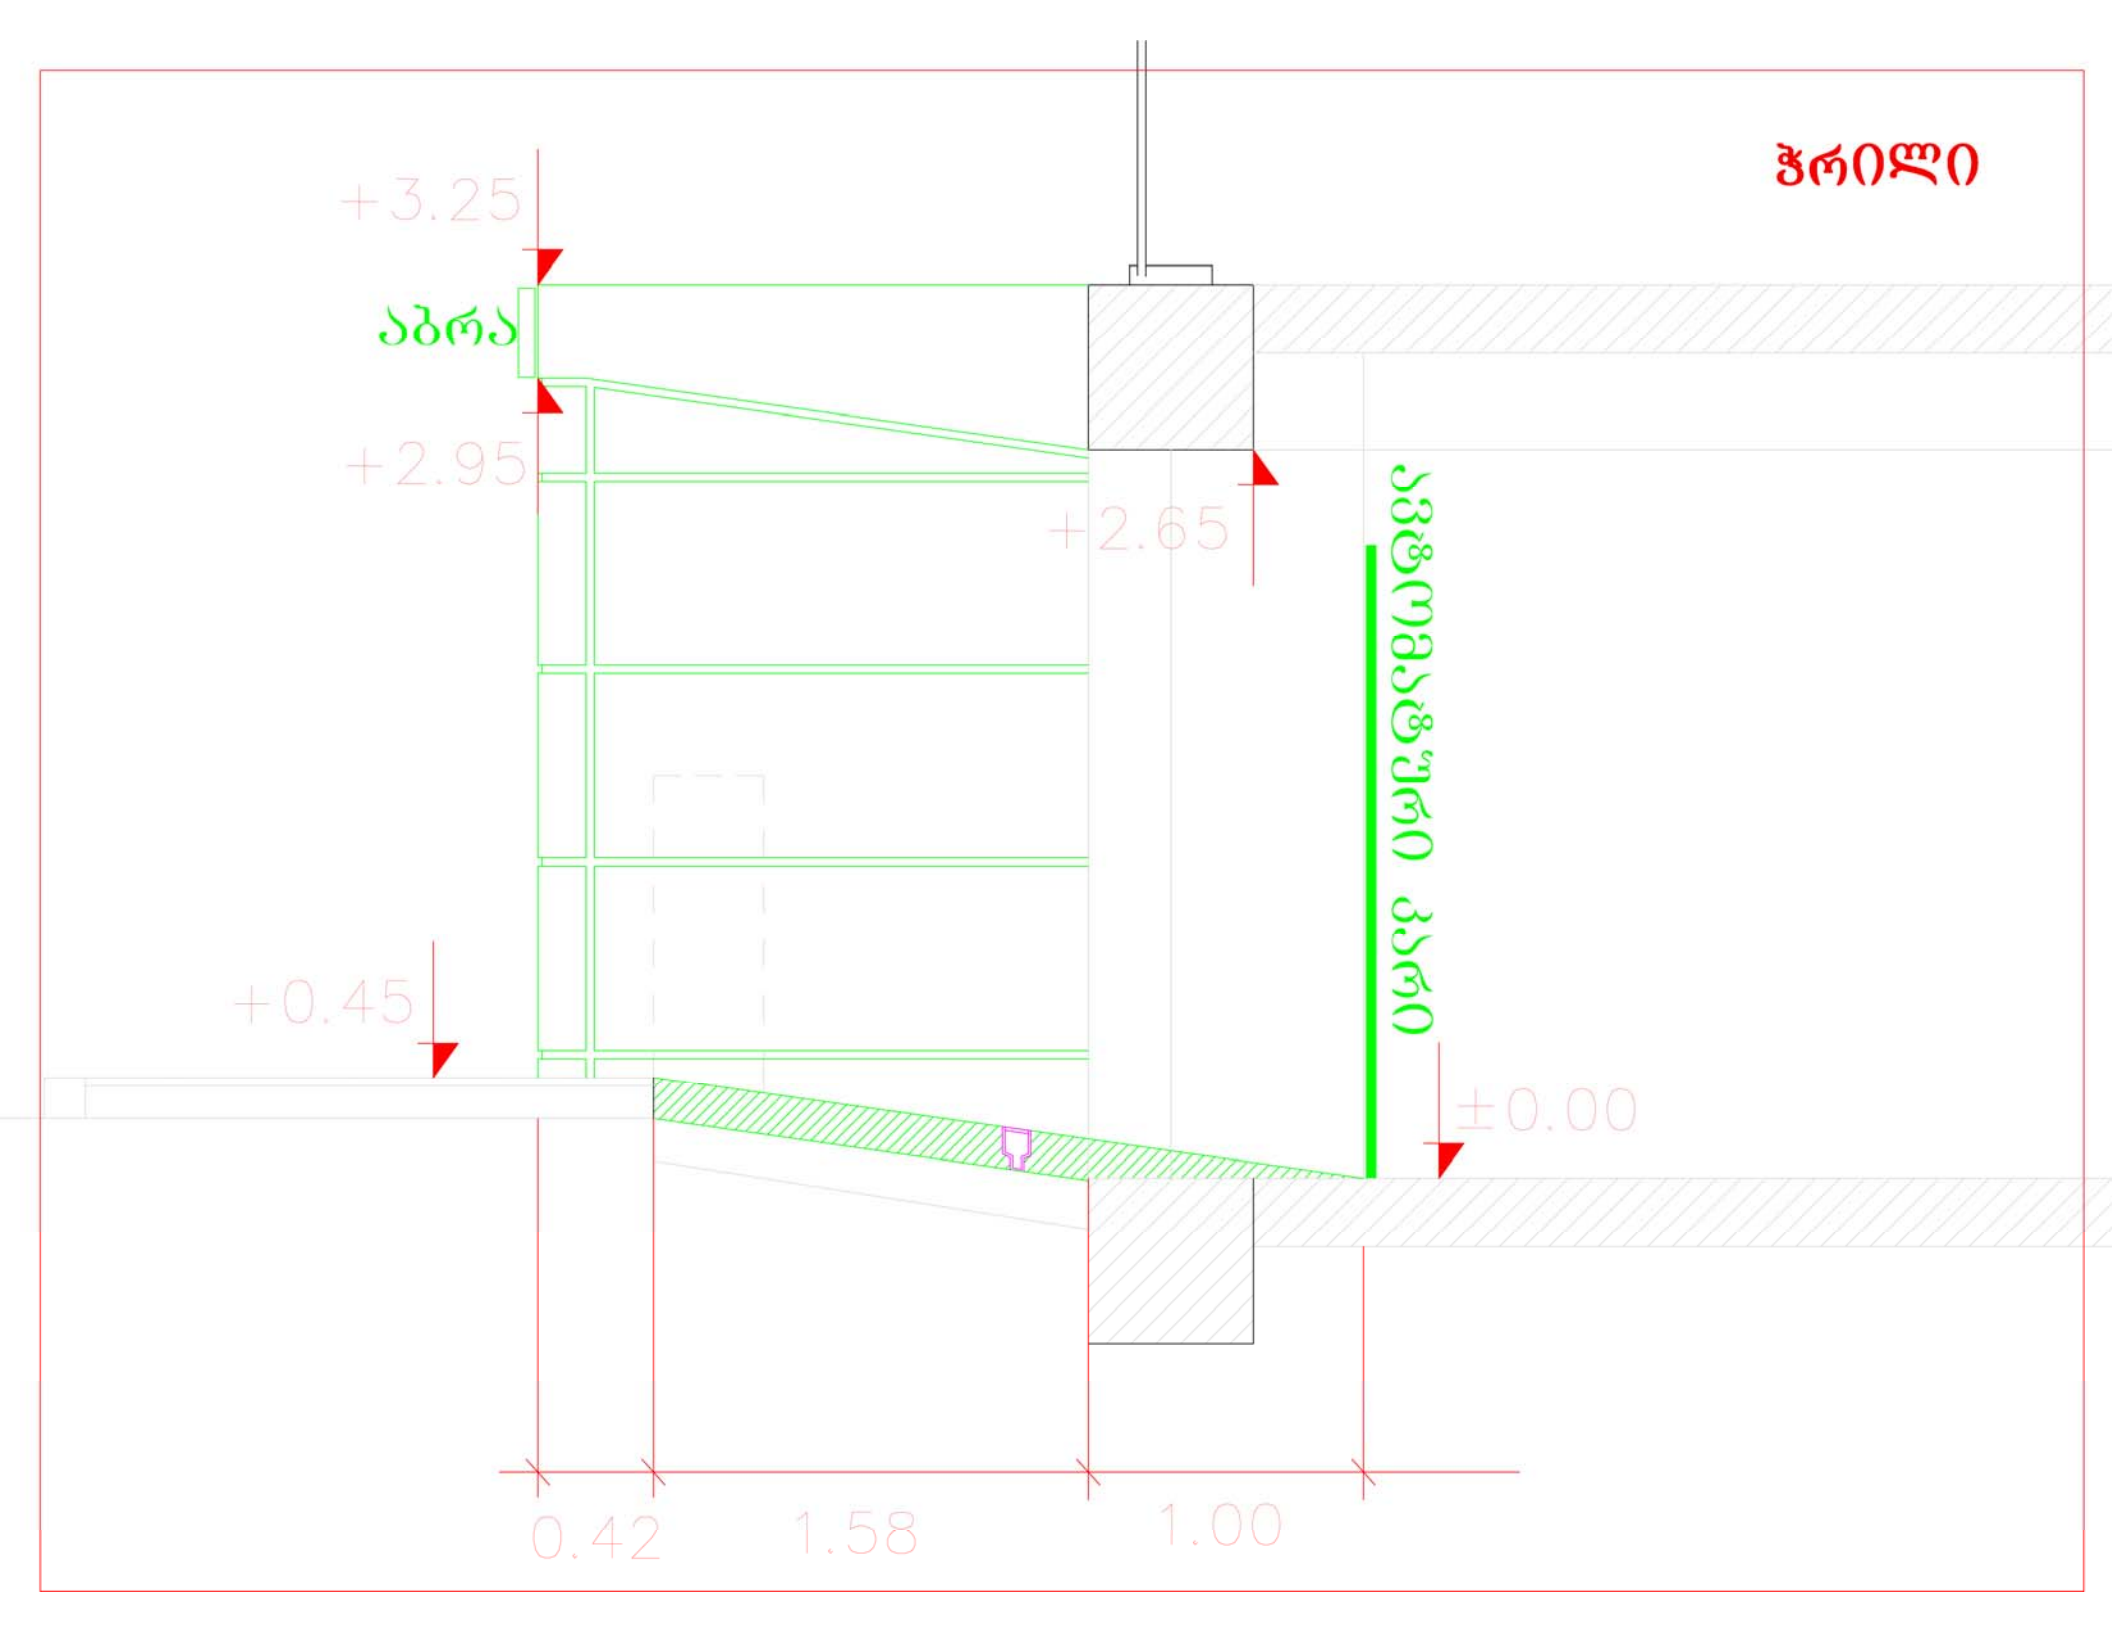
ჭრილი
+3.25
აბრა
+2.95
+2.65
+0.45
±0.00
0.42
1.58
1.00