სართულის გეგმა 0.00 ნიშნულზე მ. 1:200

415 м²

მაღაზია

96.8 м²

მაღაზია

1,196.9 м²

საჭაჭრო დარბაზი

4,500	1,500	4,500	6,300	5,700	1,500	4,409	2,948	1,404	16,701

53,300

5,000	5,000	6,000	6,000	6,000	6,000	6,000	6,000	6,000	6,000

1 2 3 4 5 6 7 8 9 10

500	300	9,700	200	100	5,700	300	35,700	300	500	500	300	10,000		5,700	300	36,000		500	500

6,139	1,200	500	4,000	1,300	4,500	500	4,700	500	4,500	1,300	4,000								

43,139

10,000

7,961	300	2,000	2,100	1,600	5,000	1,300	5,000	14,700	5,000	5,000	1,240	5,000	5,000	14,060	5,000	5,000			

6,000	300	5,700	6,000	300	5,700	6,000	300	5,850	5,550	279	300	3,060	477	23					

ა ობიექტი მდებარე საქართველოს ადგილობრივი მნიშვნელობის ქალაქ “ზუგდიდის” საკუთრებაში არსებული ზუგდიდის ცენტრის ტერიტორიაზე

სართულის გეგმა 0.00 ნიშნულზე მ. 1:200			
ხელმძღვანელი	ბ. ჩხეიძე	სტადია	ფაილი	ფურცელი	ფურცლების რაოდენობა
მთავარი არქიტექტორი	ა. ჩხეიძე				
დამპროექტებელი	ნ. ფოცხიშვილი				

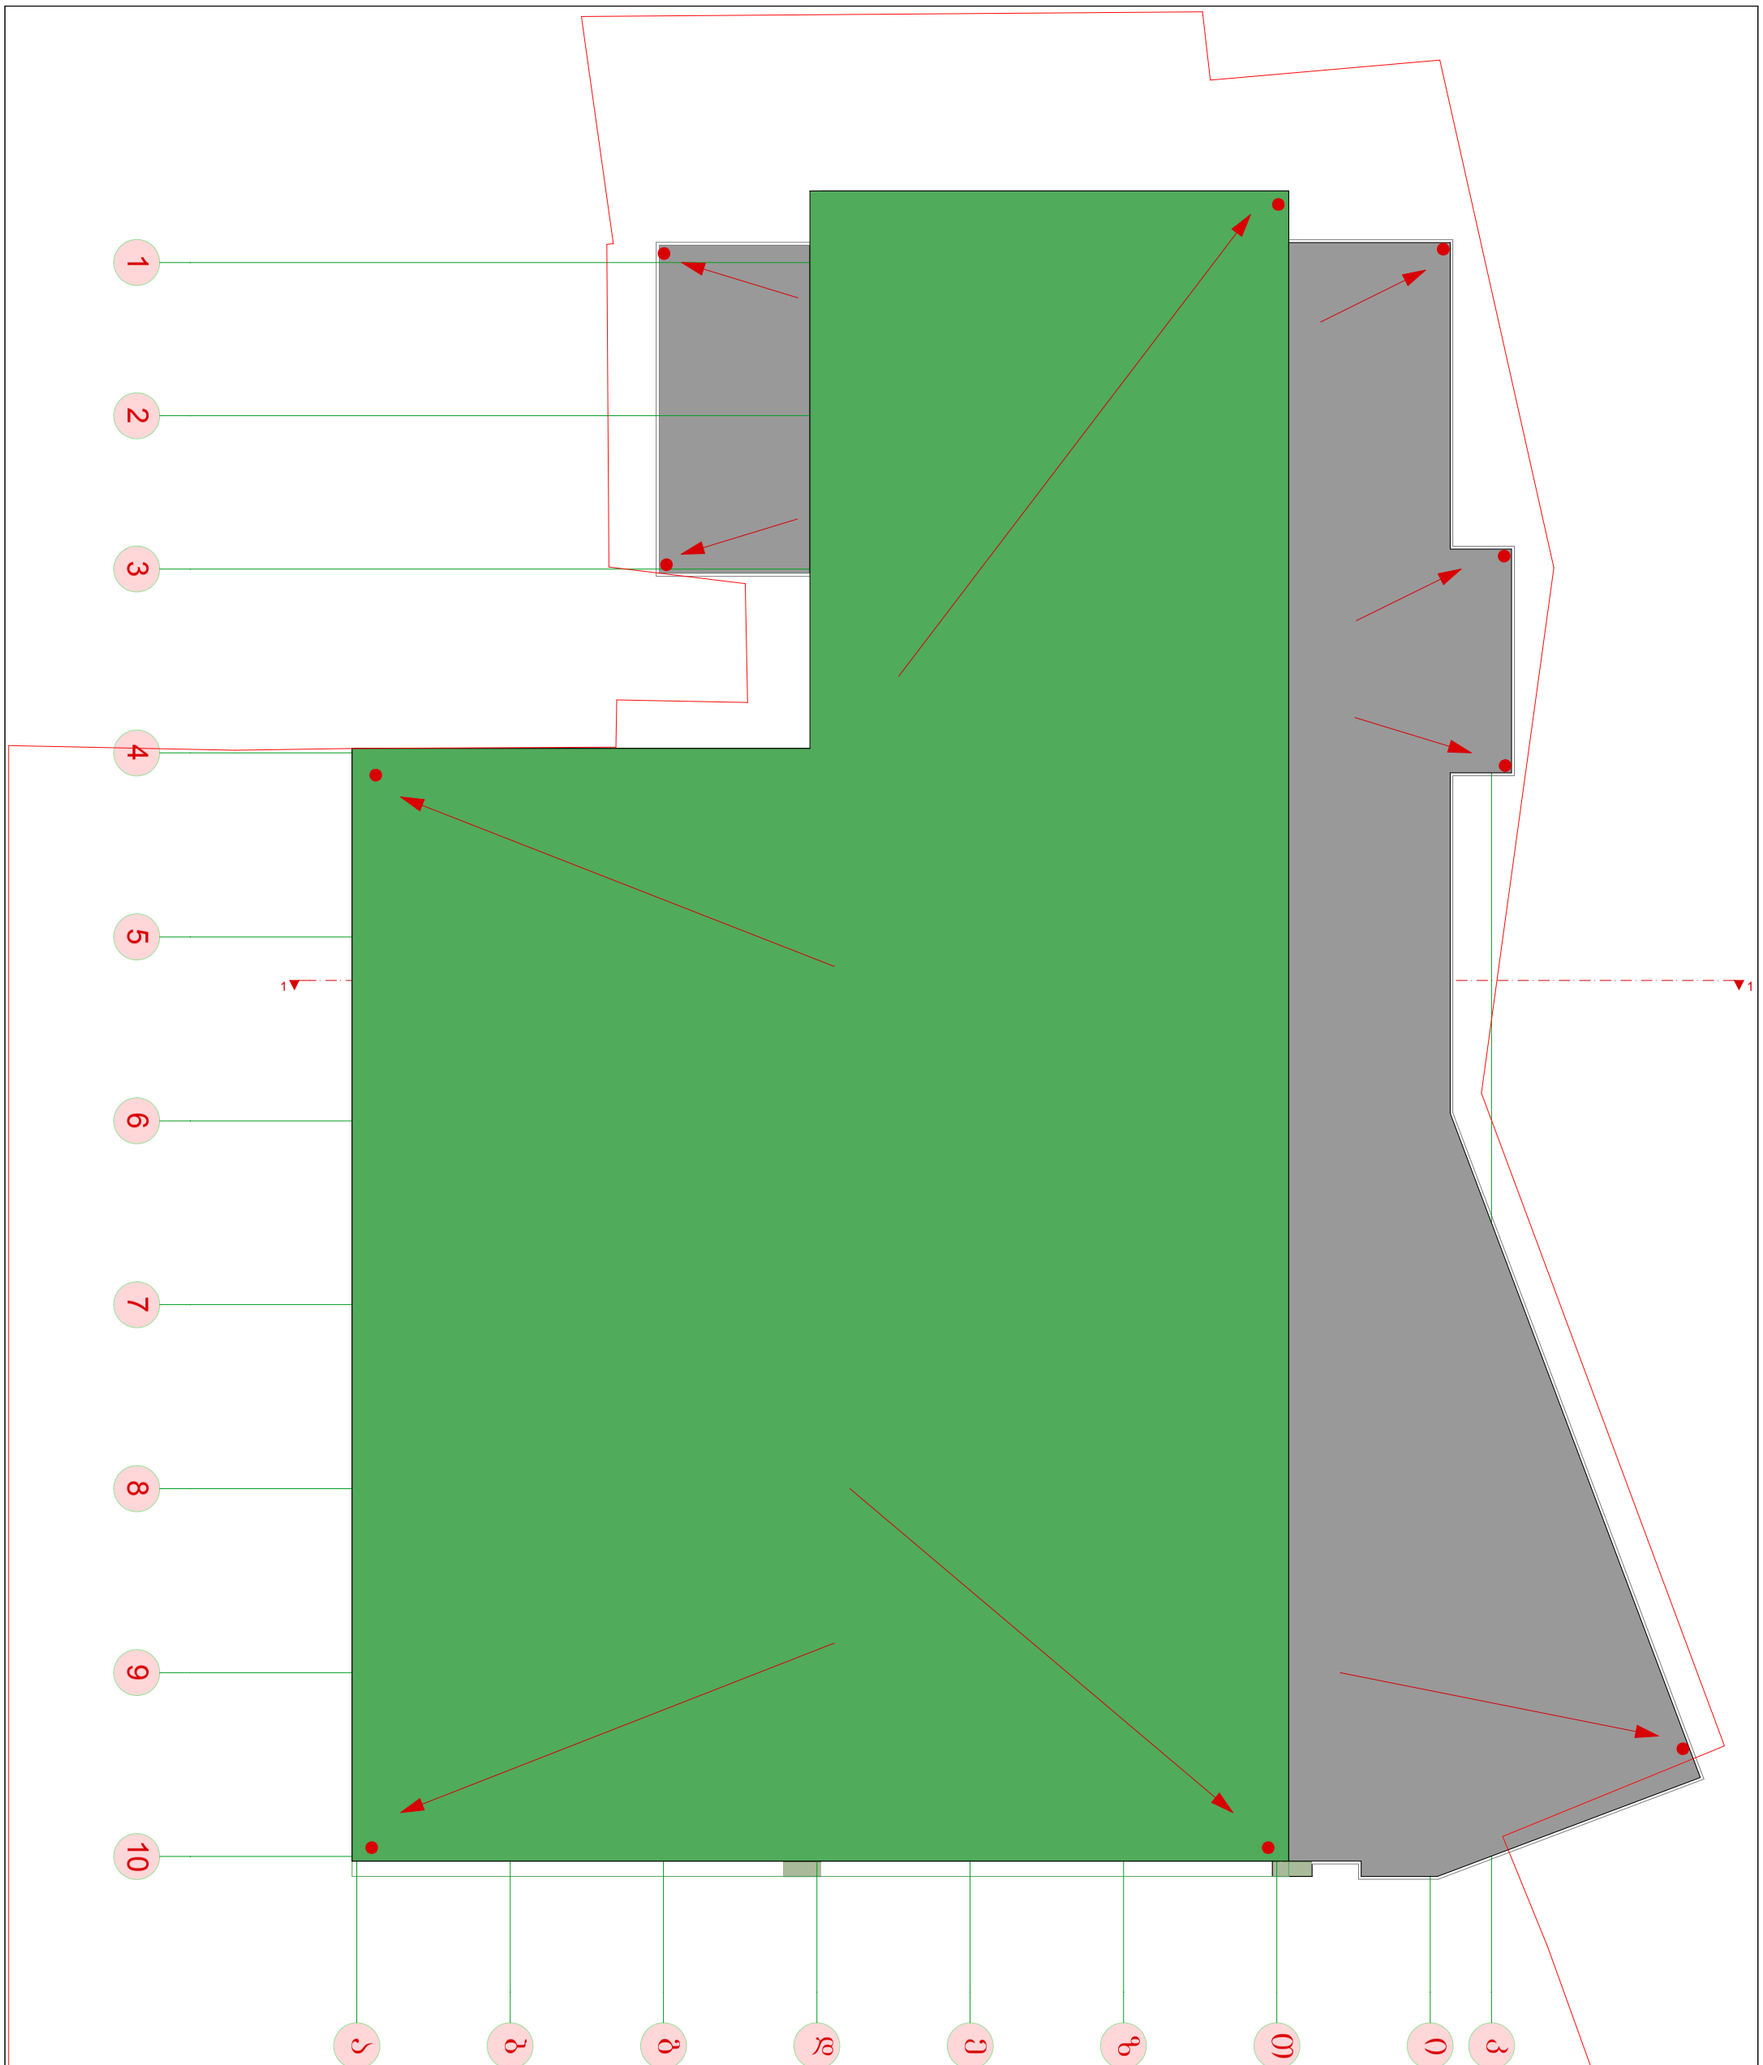

ქ. ობილისში მეტრო სადგურ სარაჭიშვილის მიმდებარედ შპს "ვიტა"-ს საკუთრებაში არსებულ ტერიტორიაზე სავაჭრო ცენტრის პროექტი

თანამდებობა	გვარი	ხელმოწერა	სახურავის გეგმა მ. 1:200				
დირექტორი	ჯ. ჩხიკვაძე						
დაამშვავა	ზ. ლოლაშვილი		სტადია	ფურც.	ფურცლ	მასშტ.	

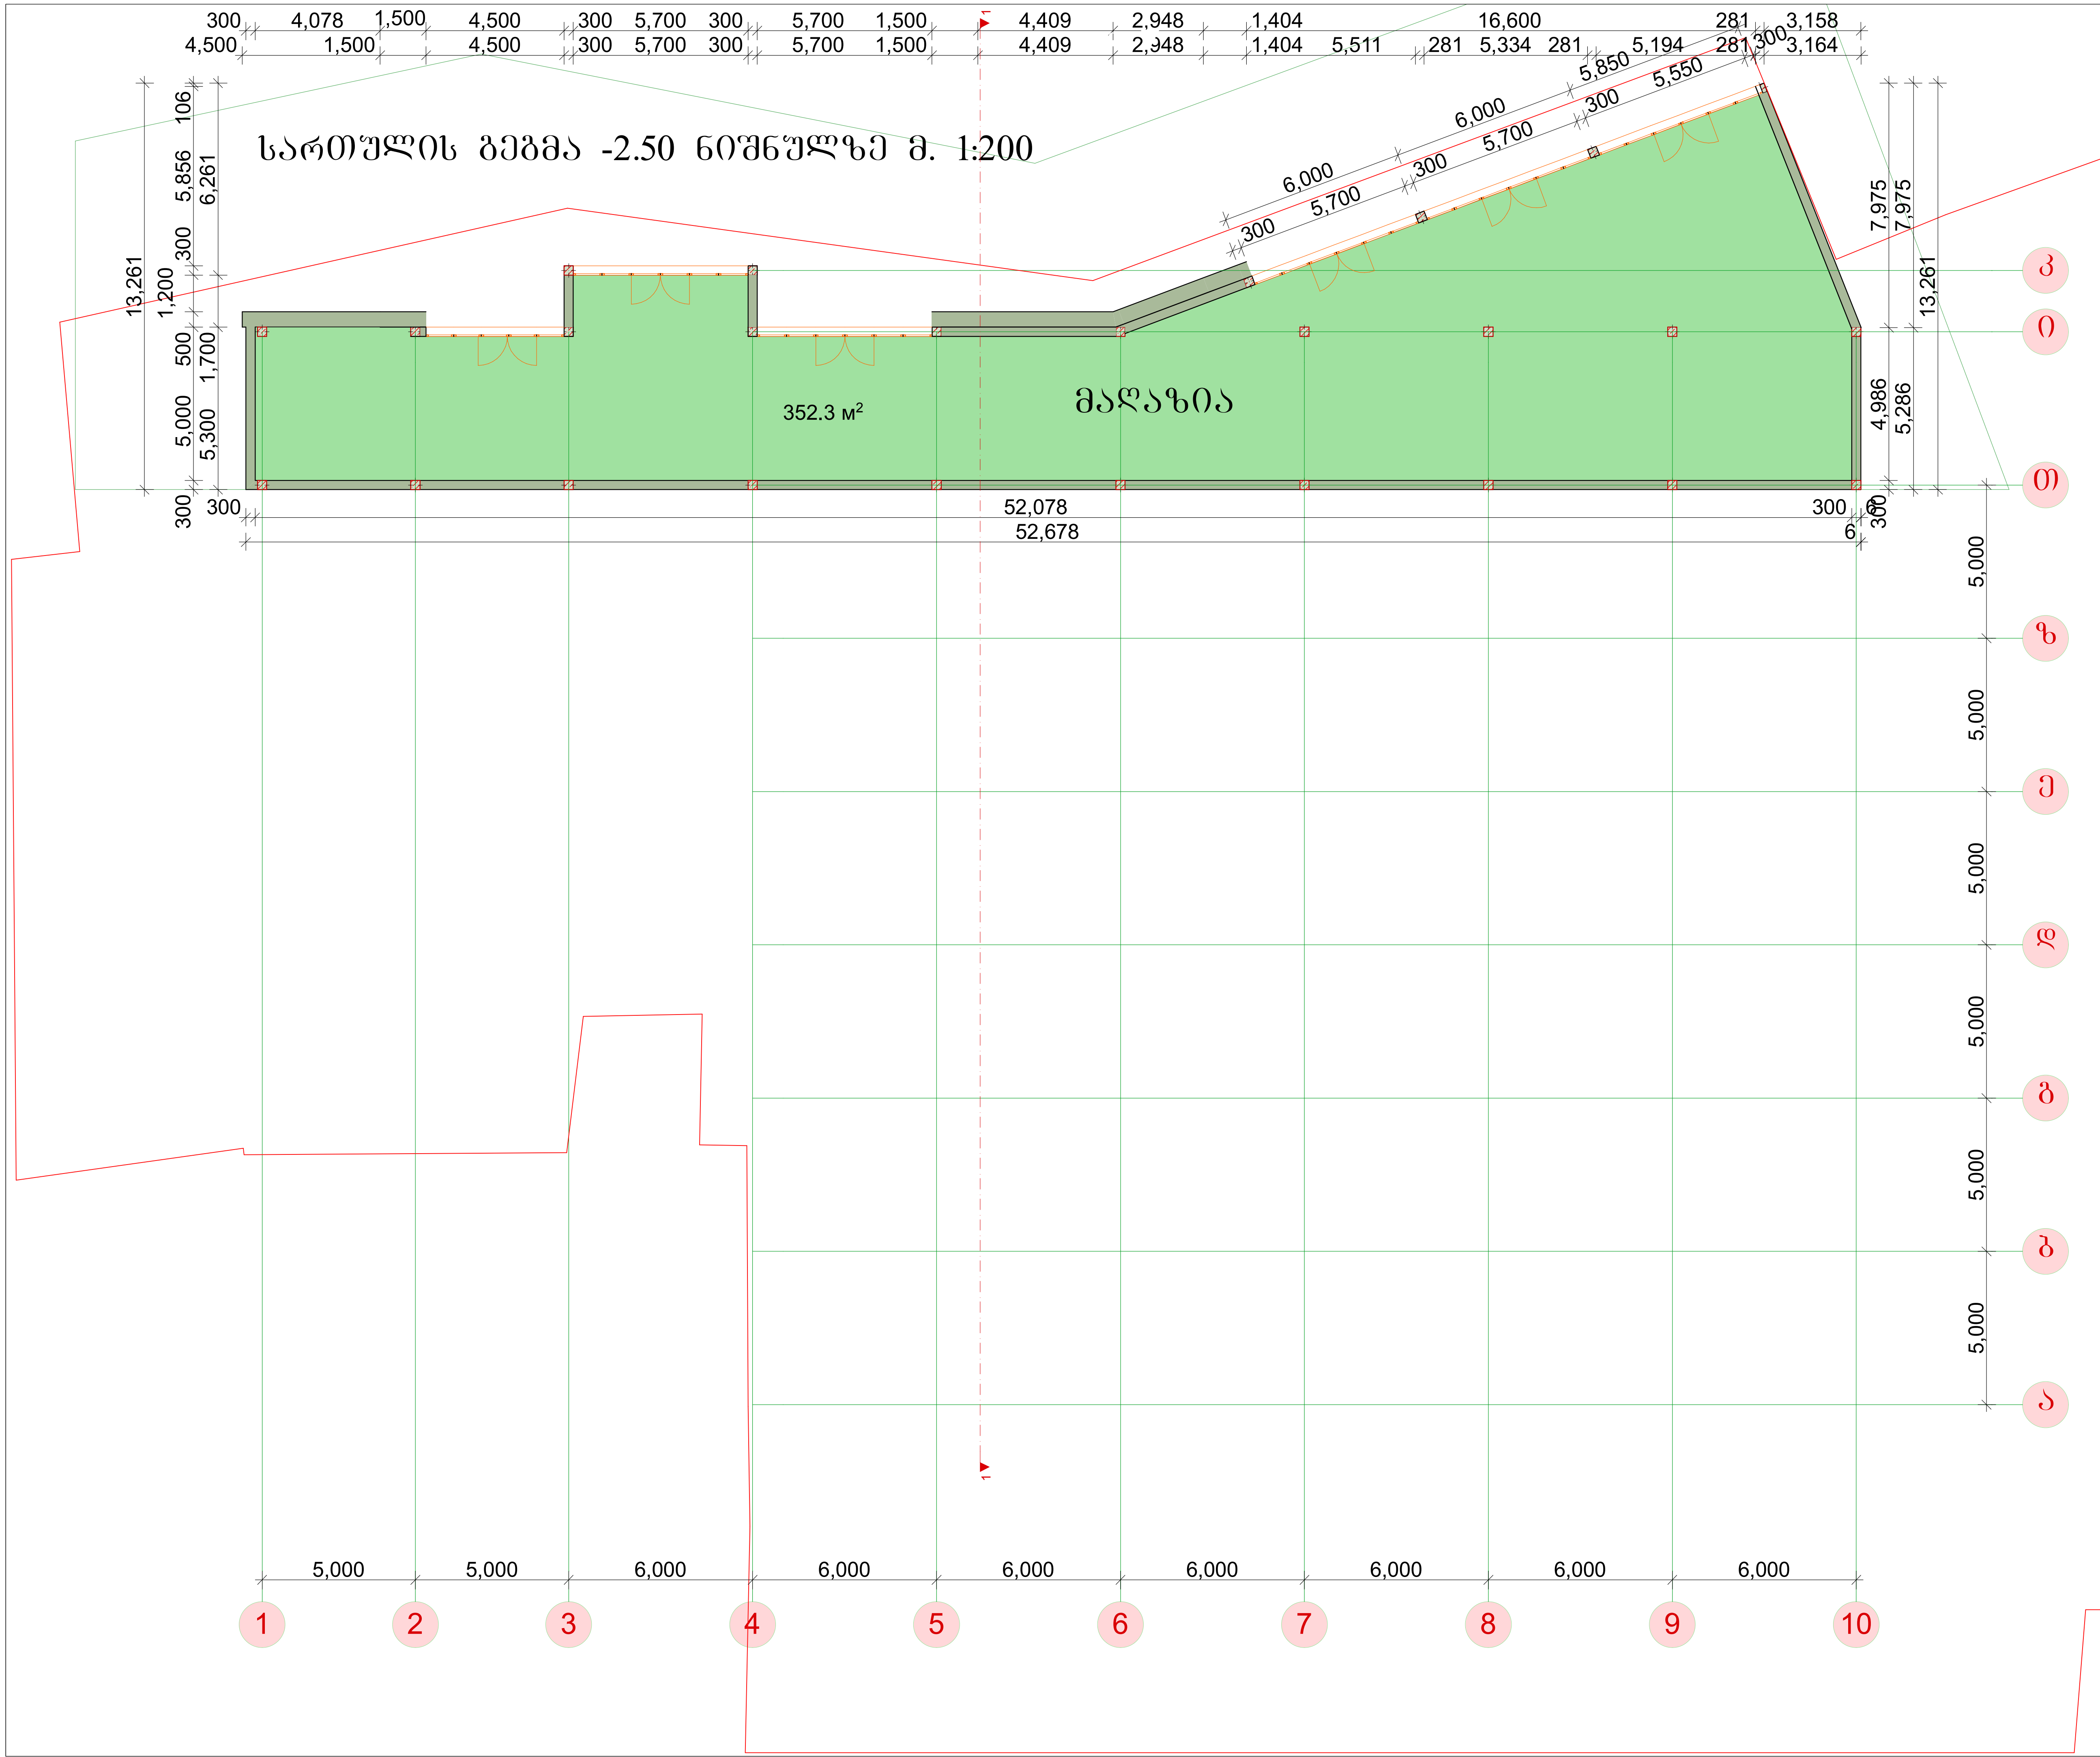

ქ. თბილისში მეტრო სადგურ სარაჯიშვილის მიმდებარედ შპს "ვიტა"-ს საკუთრებაში არსებულ ტერიტორიაზე სავაჭრო ცენტრის პროექტი

თანამდებობა	გვარი	ხელმოწერა
დირექტორი	ა. ჩხიკვაძე	
დაამუშავა	ზ. ლოლაშვილი	

სართულის გეგმა -2.50 ნიშნულზე მ. 1:200

სტადია	ფურც.	ფურცლ.	მასშტ.