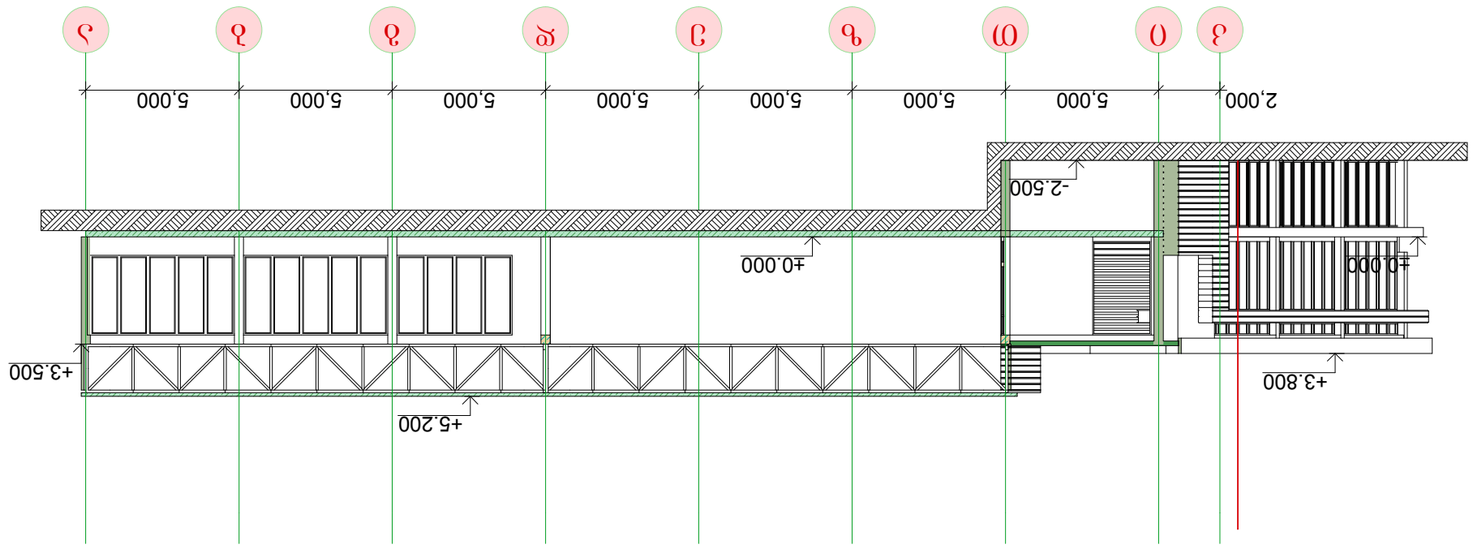

ვნიო ᲛᲔᲠᲝ 1-1 ᲛᲐ 1:100


დამხმარე შენობის (სასაწყობე) ფასადები მ. 1:200

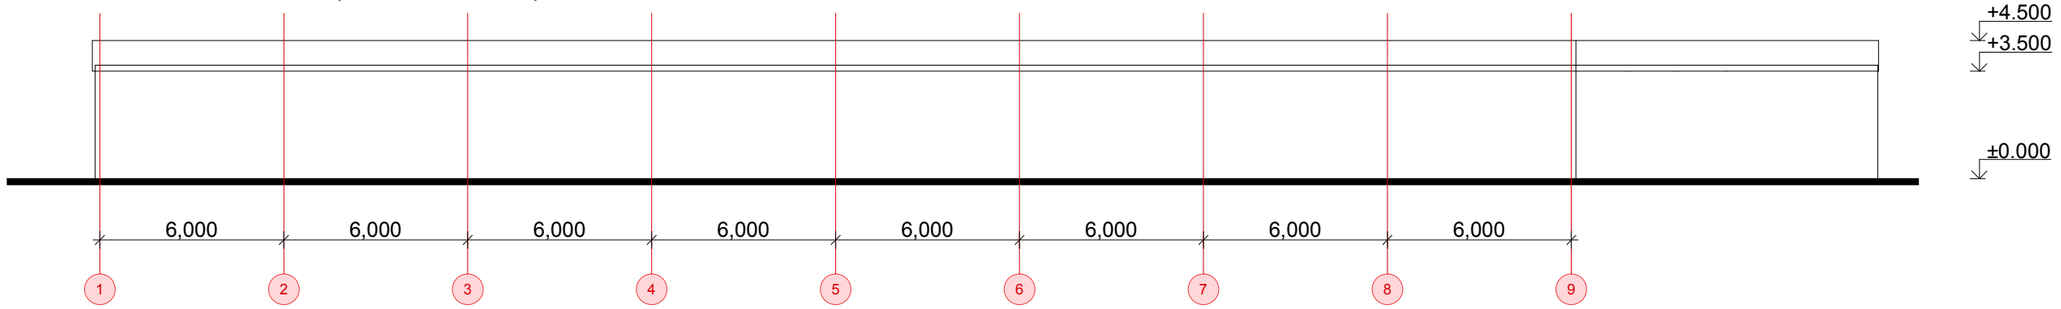

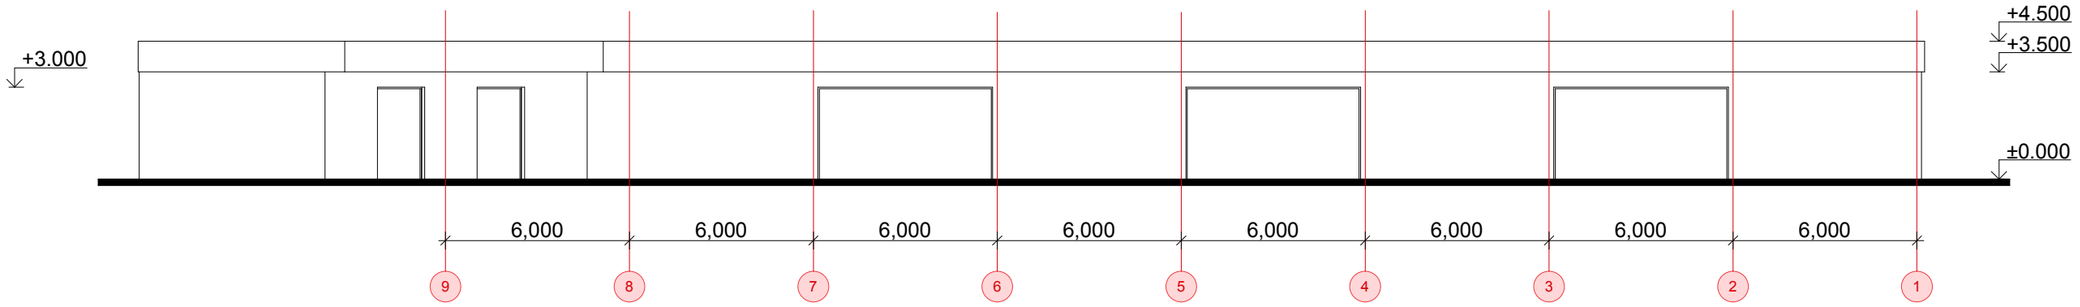

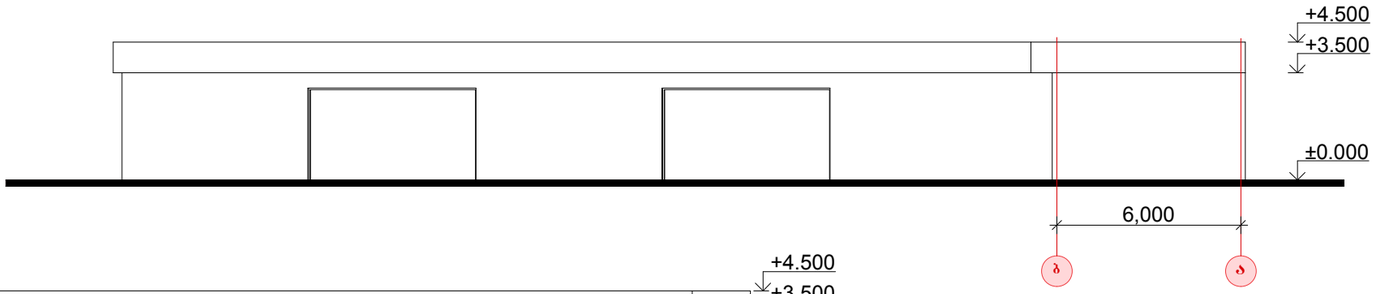



ჭრილი 1-1 მ. 1:200

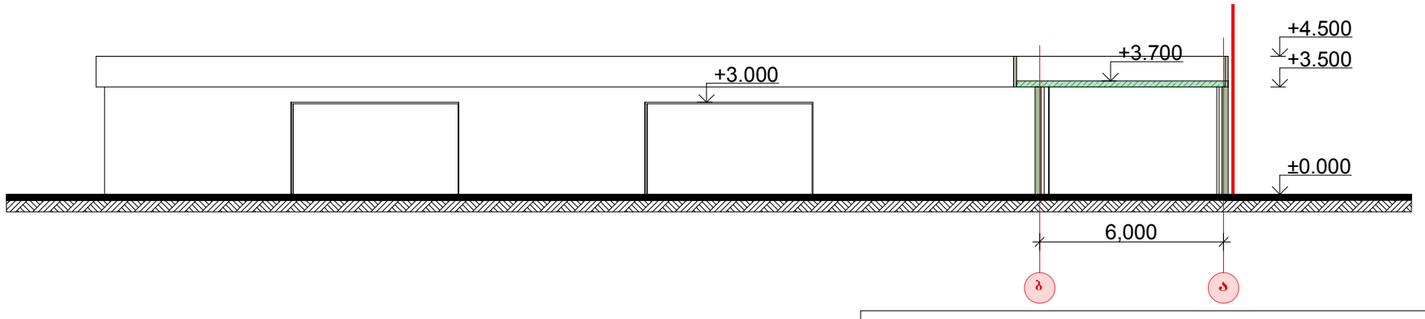

ქ. თბილისში მეტრო სადგურ სარაჭიშვილის მიმდებარედ შპს "ვიტა"-ს საკუთრებაში არსებულ ტერიტორიაზე სავაჭრო ცენტრის პროექტი

თანამდებობა	ბჭარი	ხელმოწერა	დამხმარე შენობის ფასადები და ჭრილი მ. 1:200			
დირექტორი	ა. ჩხიკვაძე					
დაამუშავა	ზ. ლოლაშვილი		სტადია	ფურც.	ფურცლ.	მასშტ.