სართულის გეგმა -2.50 ნიშნულზე მ. 1:200

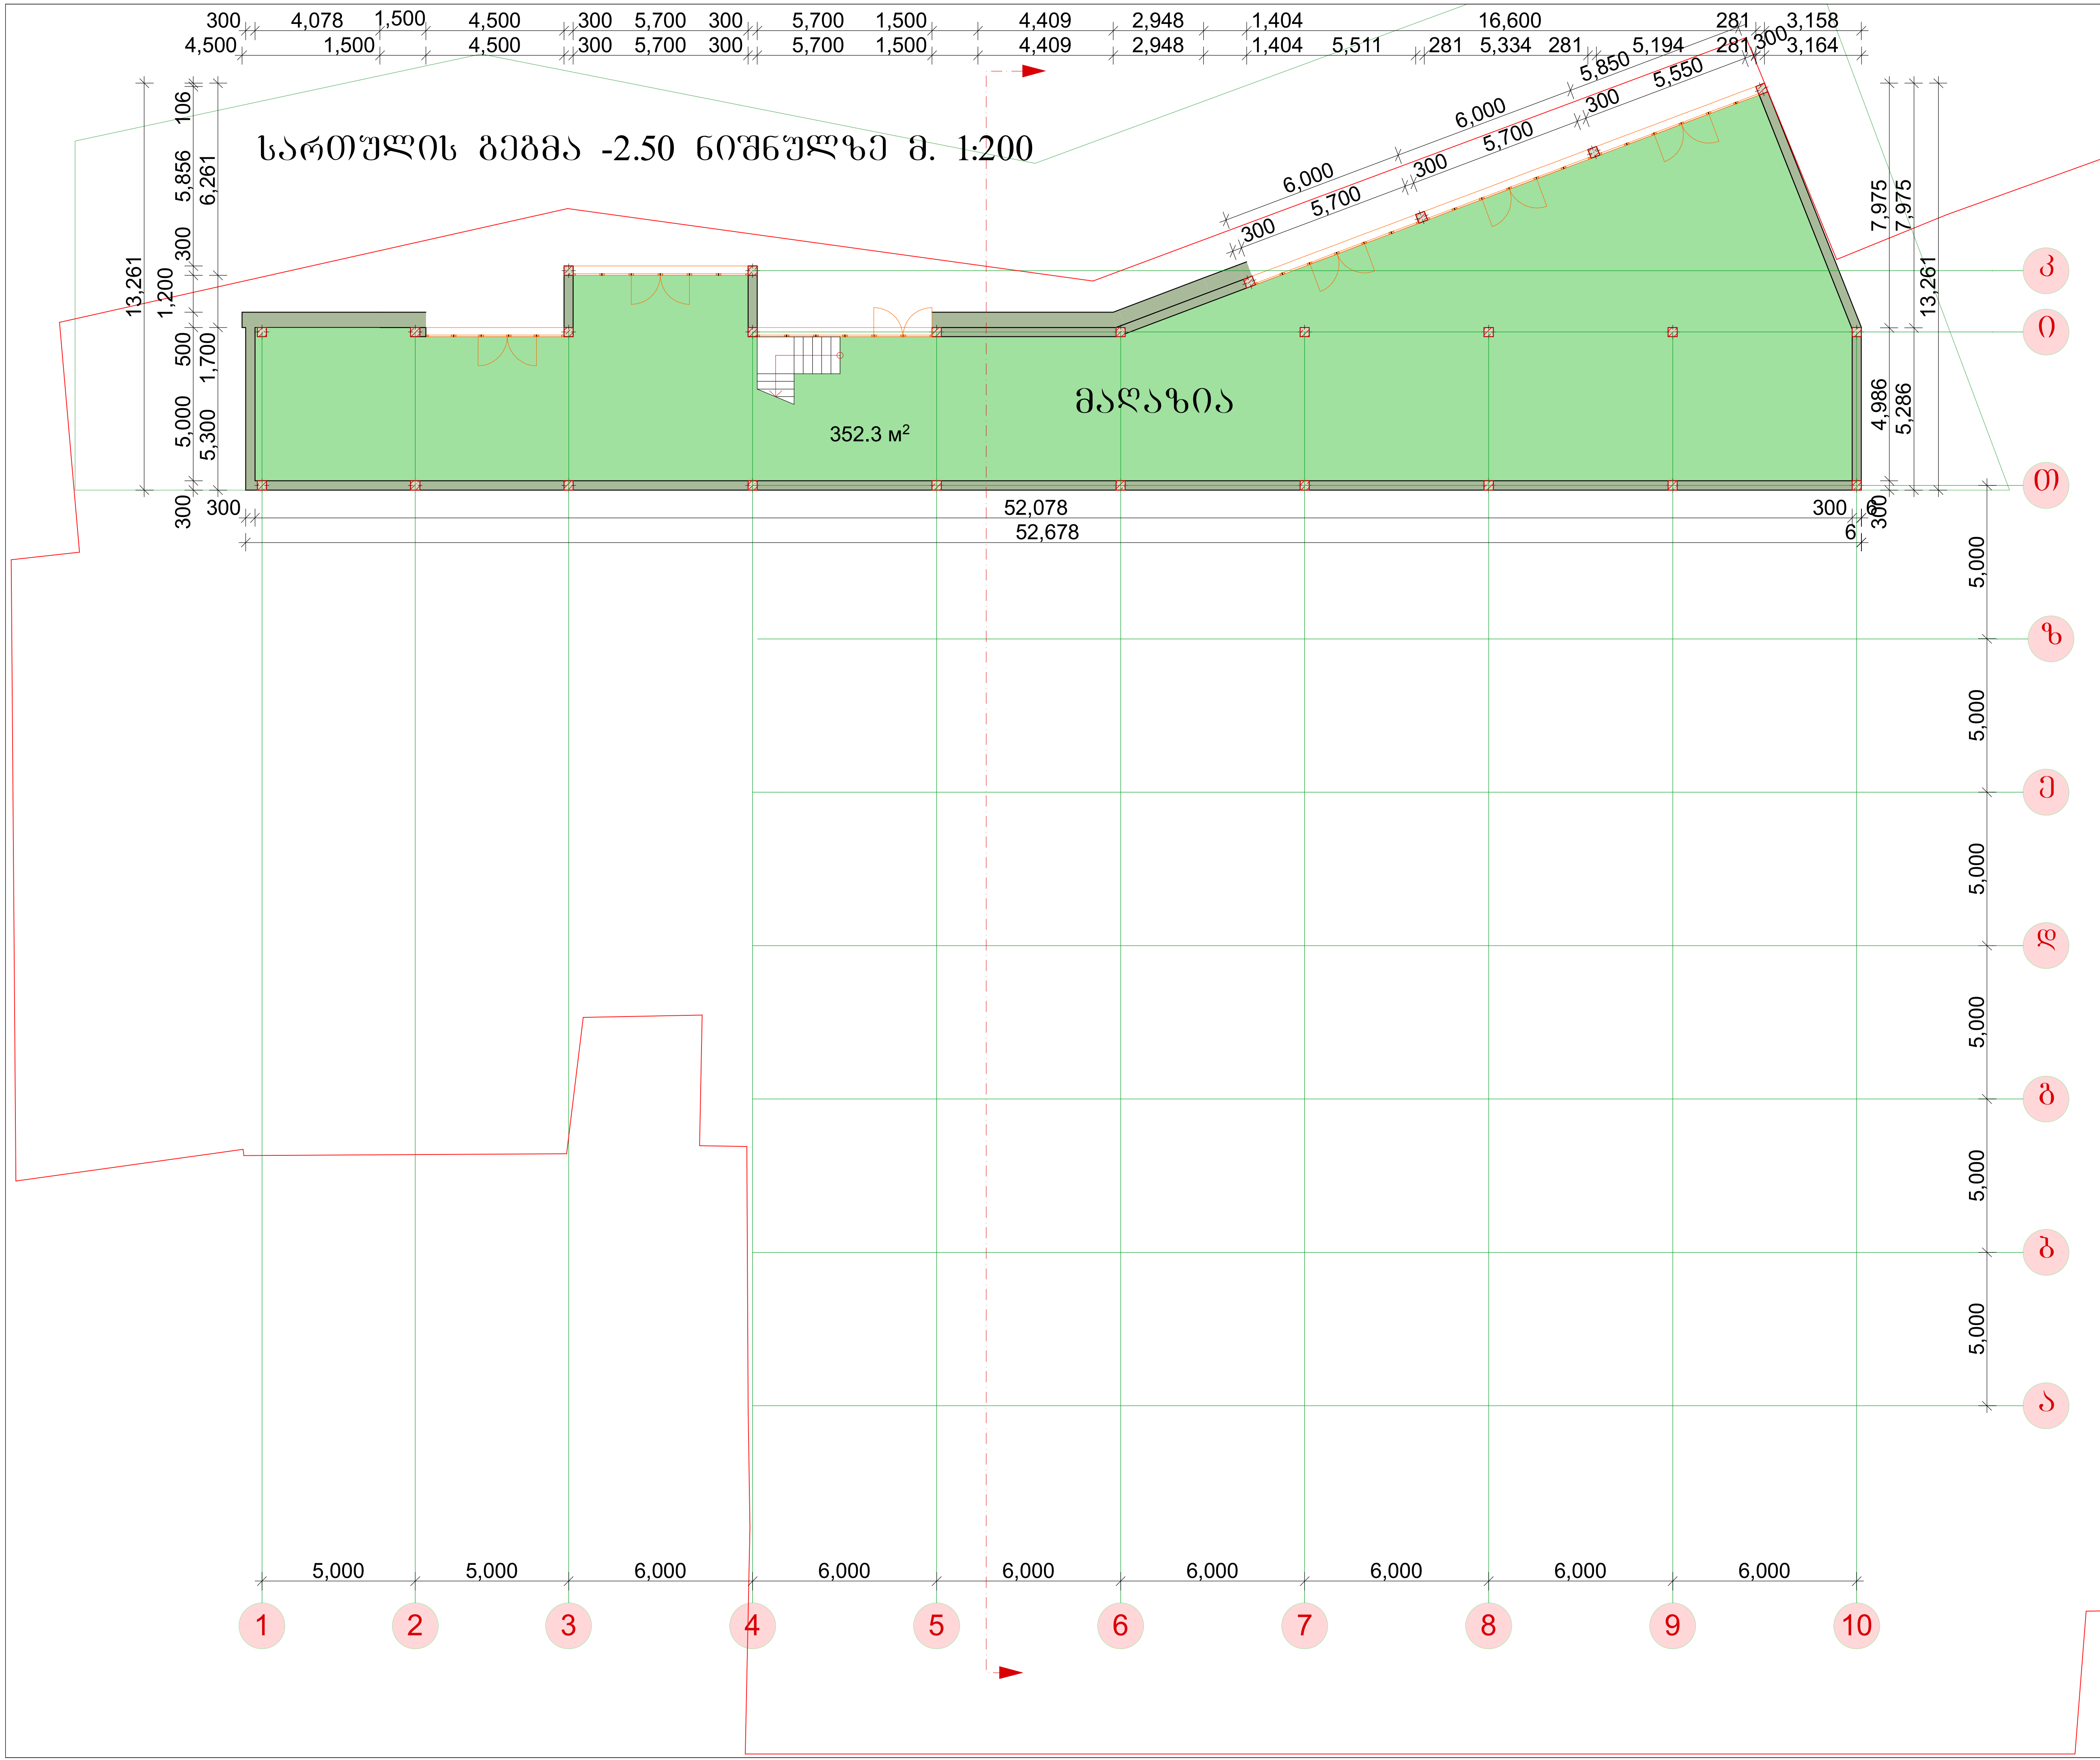

ქ. თბილისში მეტრო სადგურ სარაჯიშვილის მიმდებარედ შპს "ვიტა"-ს
საკუთრებაში არსებულ ტერიტორიაზე სავაჭრო ცენტრის პროექტი

თანამდებობა	გვარი	ხელმოწერა	სართულის გეგმა -2.50 ნიშნულზე მ. 1:200			
დირექტორი	ა. ჩხიკვაძე		სტადია	ფურც.	ფურცელ.	მასშტ.
დამუშავება	ზ. დოლაბერიძე					

სართულის გეგმა 0.00 ნიშნულზე მ. 1:200

მაღაზია
415 მ²

შიდა ეზო

საავაჭრო დარბაზი
1,168.9 მ²

მაღაზია
96.8 მ²

4,500	1,500	4,500	6,300	5,700	1,500	4,409	2,948	1,404	16,701

53,300

5,850	300	477	23	279	5,550	300	5,700	300	6,000

6,000

3,060	6,000	300	5,700	300	6,000	6,000	6,000	6,000	6,000

5,000	5,000	6,000	6,000	6,000	6,000	6,000	6,000	6,000	6,000

53,300

500	300	9,700	200	100	5,700	300	35,700	300	500
500	300	10,000			5,700	300	36,000	500	

1	2	3	4	5	6	7	8	9	10

43,139	6,139	1,200	500	4,000	1,300	4,500	500	4,700	500

500	4,500	1,300	4,000	10,000	1,240	5,000	5,000	5,000	5,000

7,961	300	2,000	2,100	1,600	1,300	5,000	5,000	14,700	5,000

5,000	5,000	5,000	14,060	5,000

ა
ი
ო
ზ
ე
დ
გ
ბ
ა

ქ. ბათუმში მუნიც. საკუთრებაში მიმდინარე გზა "ბაზა"-ს საკონტაქტო ადმინისტრაციულ შენობასა და სავაჭრო ცენტრის მიმდებარედ

არქიტექტორი	ბზარი	სართულის გეგმა 0.00 ნიშნულზე მ. 1:200	
დიზაინერი	ა. ხაბაშვილი		
დაკვრაზე	ზ. ლილაშვილი	ხელმოწ.	ფორმ.	ფორმატი	ზომა

სახურავის გეგმა მ. 1:100

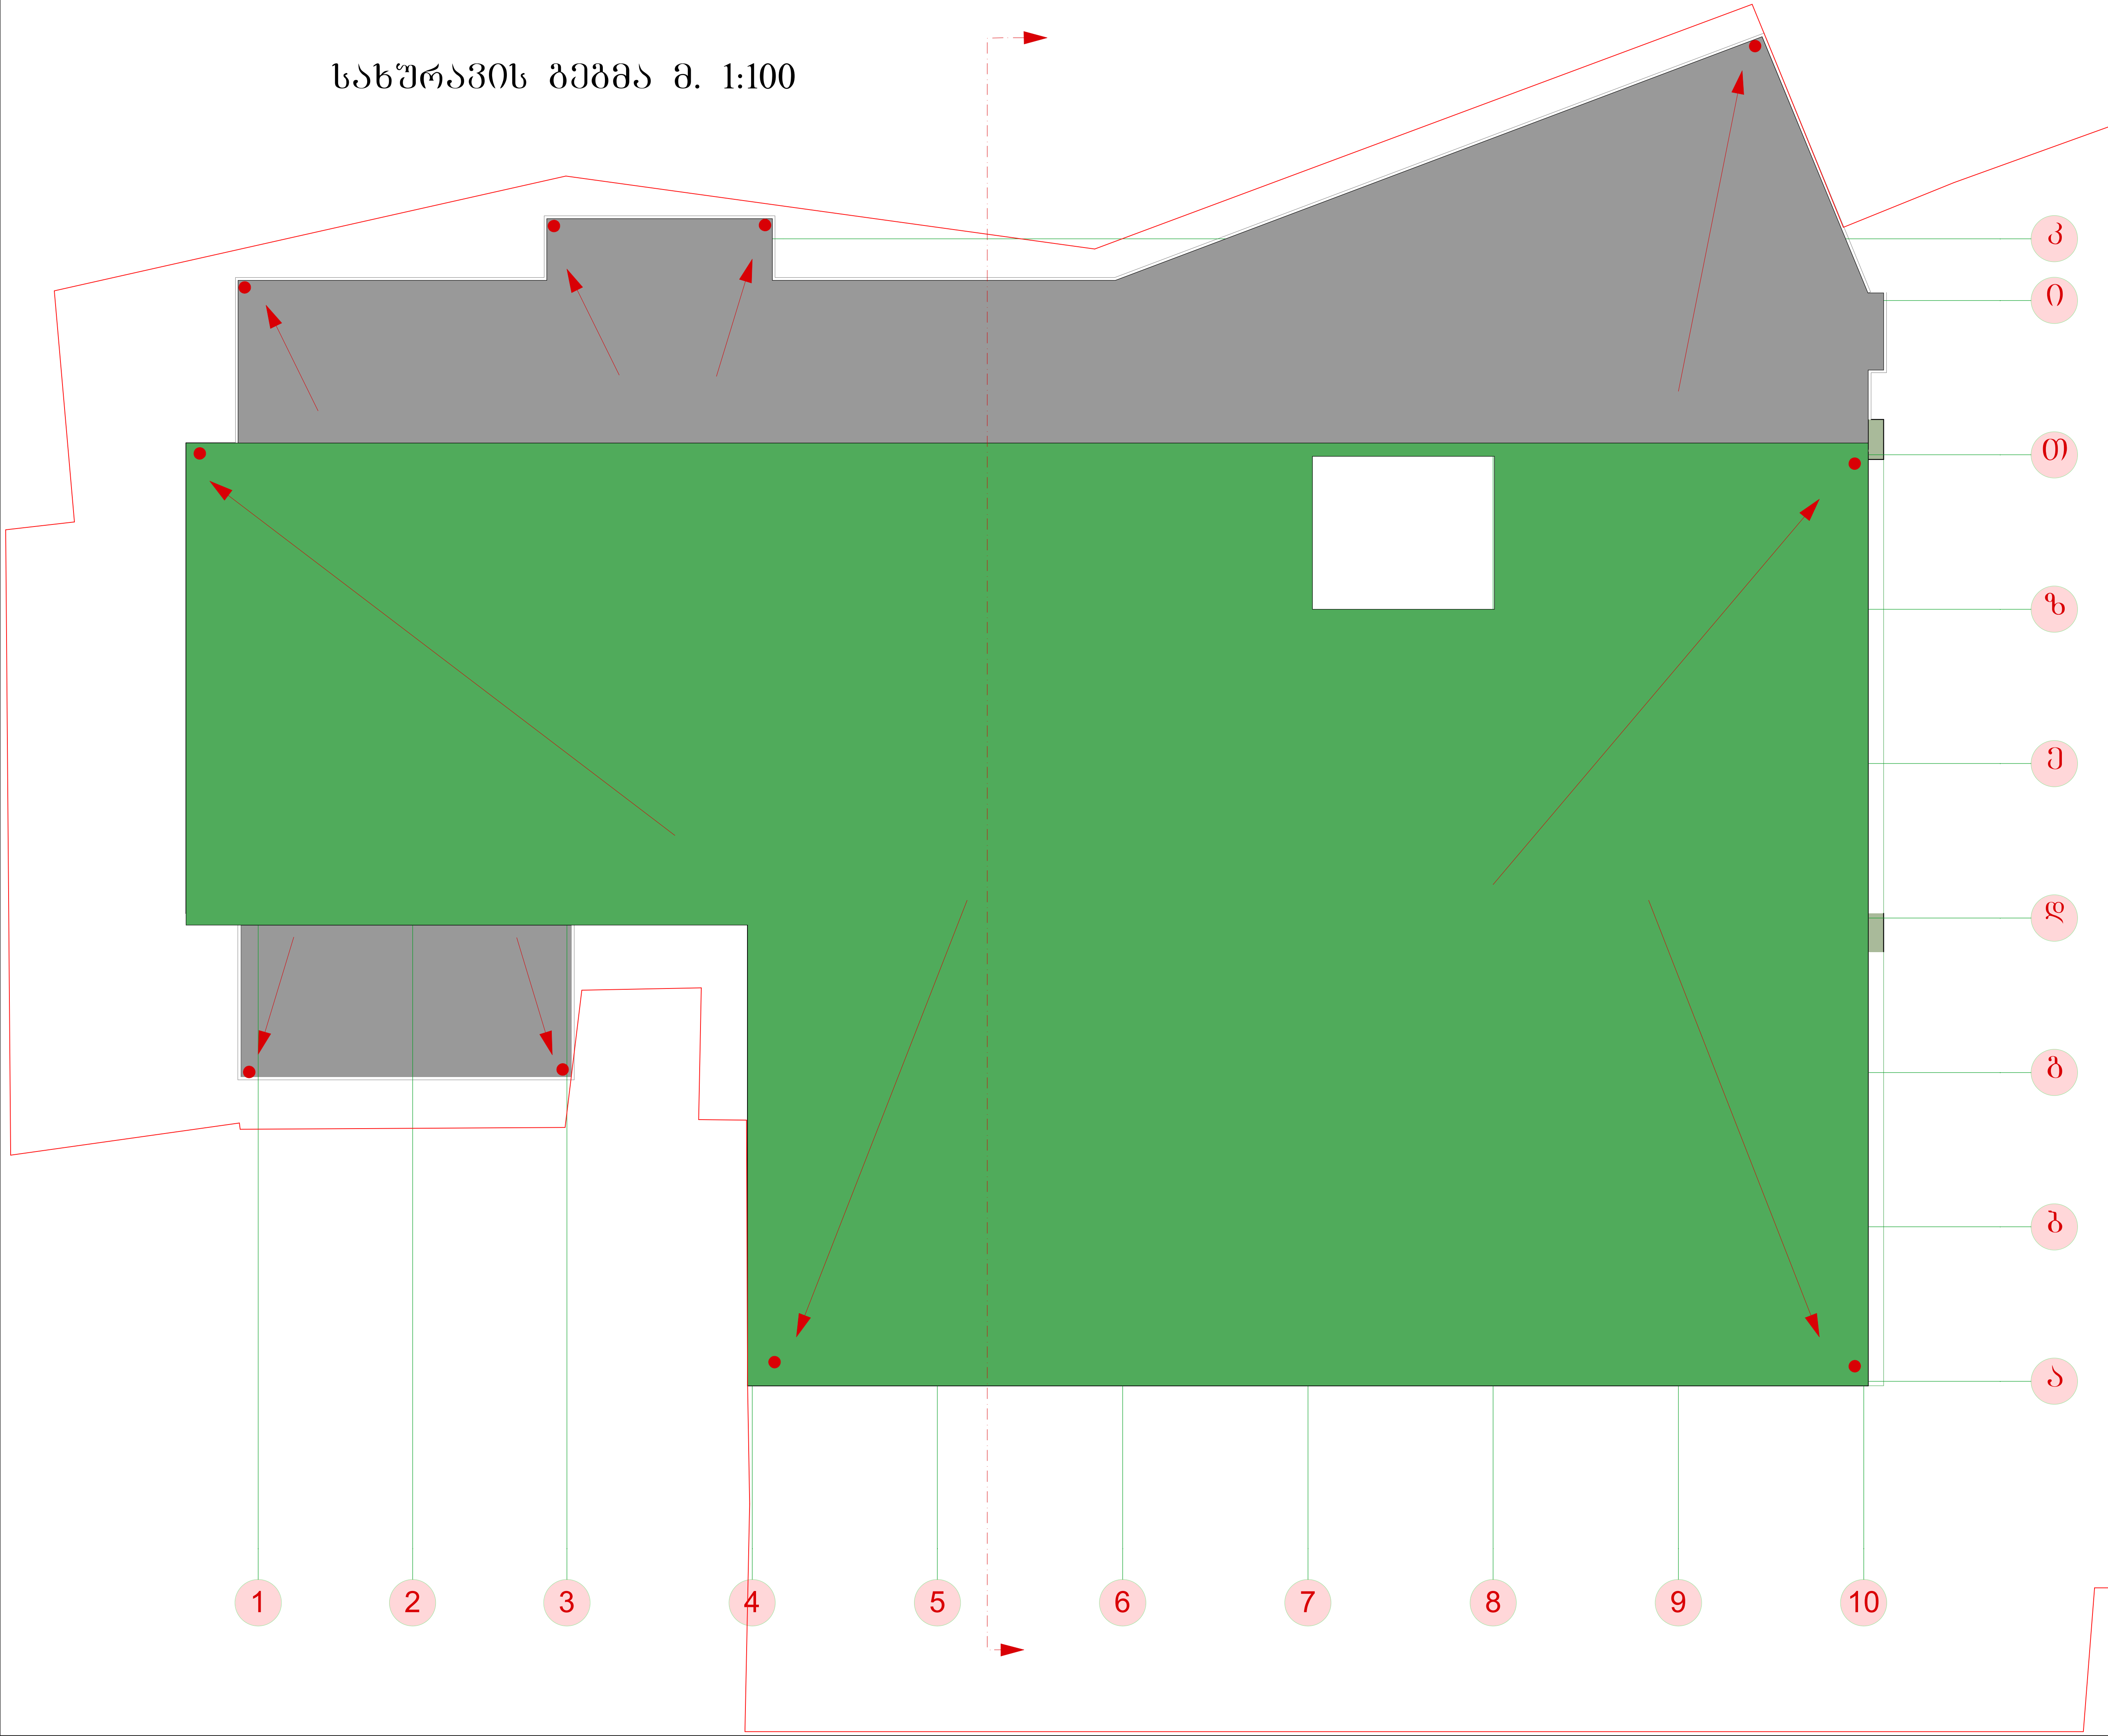

ქ. თბილისში მეტრო სადგურ სარაჯიშვილის მიმდებარედ შპს "ვიტა"-ს საკუთრებაში არსებულ ტერიტორიაზე სავაჭრო ცენტრის პროექტი

სახურავის გეგმა მ. 1:100

თანამდებობა	გვარი	ხელმოწერა
დირექტორი	ა. ჩხიკვაძე	
დაამუშავა	ზ. ღოლოღაშვილი	

სტადია	ფურც.	ფურცლ.	მასშტ.

დამხმარე შენობის გეგმა (სასაწყობე)
მ. 1:200

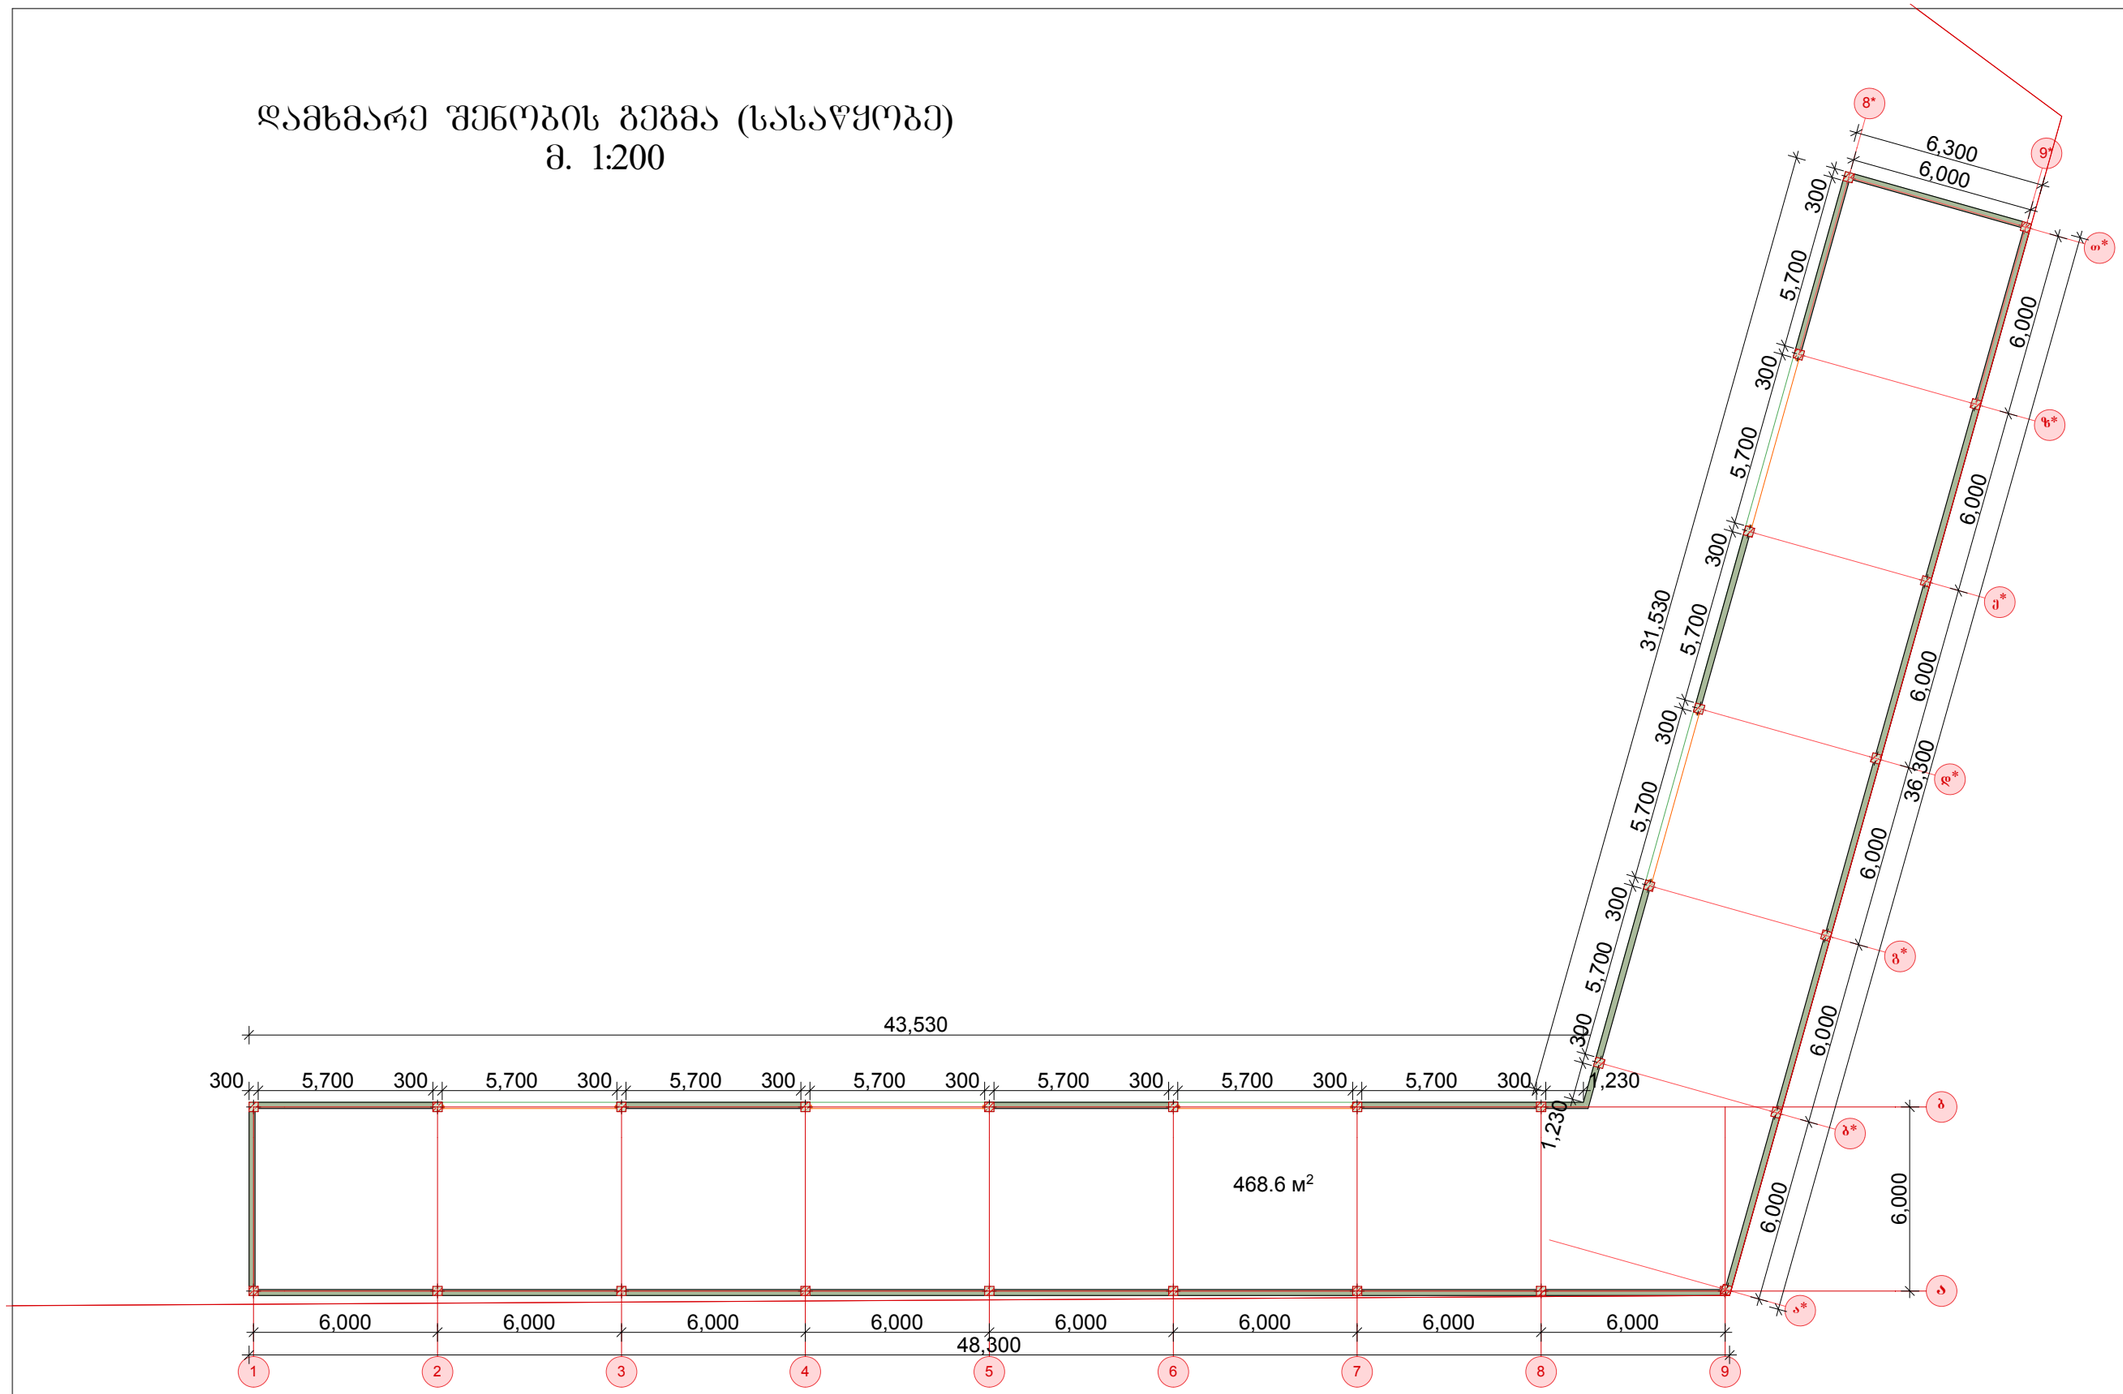

ქ. ობილისში მეტრო სადგურ სარაჭიშვილის მიმდებარედ შპს "ვიტა"-ს საკუთრებაში არსებულ ტერიტორიაზე საავარო ცენტრის პროექტი							
თანამდებობა	გვარი	ხელმოწერა	დამხმარე შენობის გეგმა მ. 1:200				
დირექტორი	ა. ჩხიკვაძე						
დაამუშავა	ზ. ლოლაშვილი		სტადია	შურც.	შურცხ.	მასშტ.	

დამხმარე შენობის სახურავის გეგმა
მ. 1:200

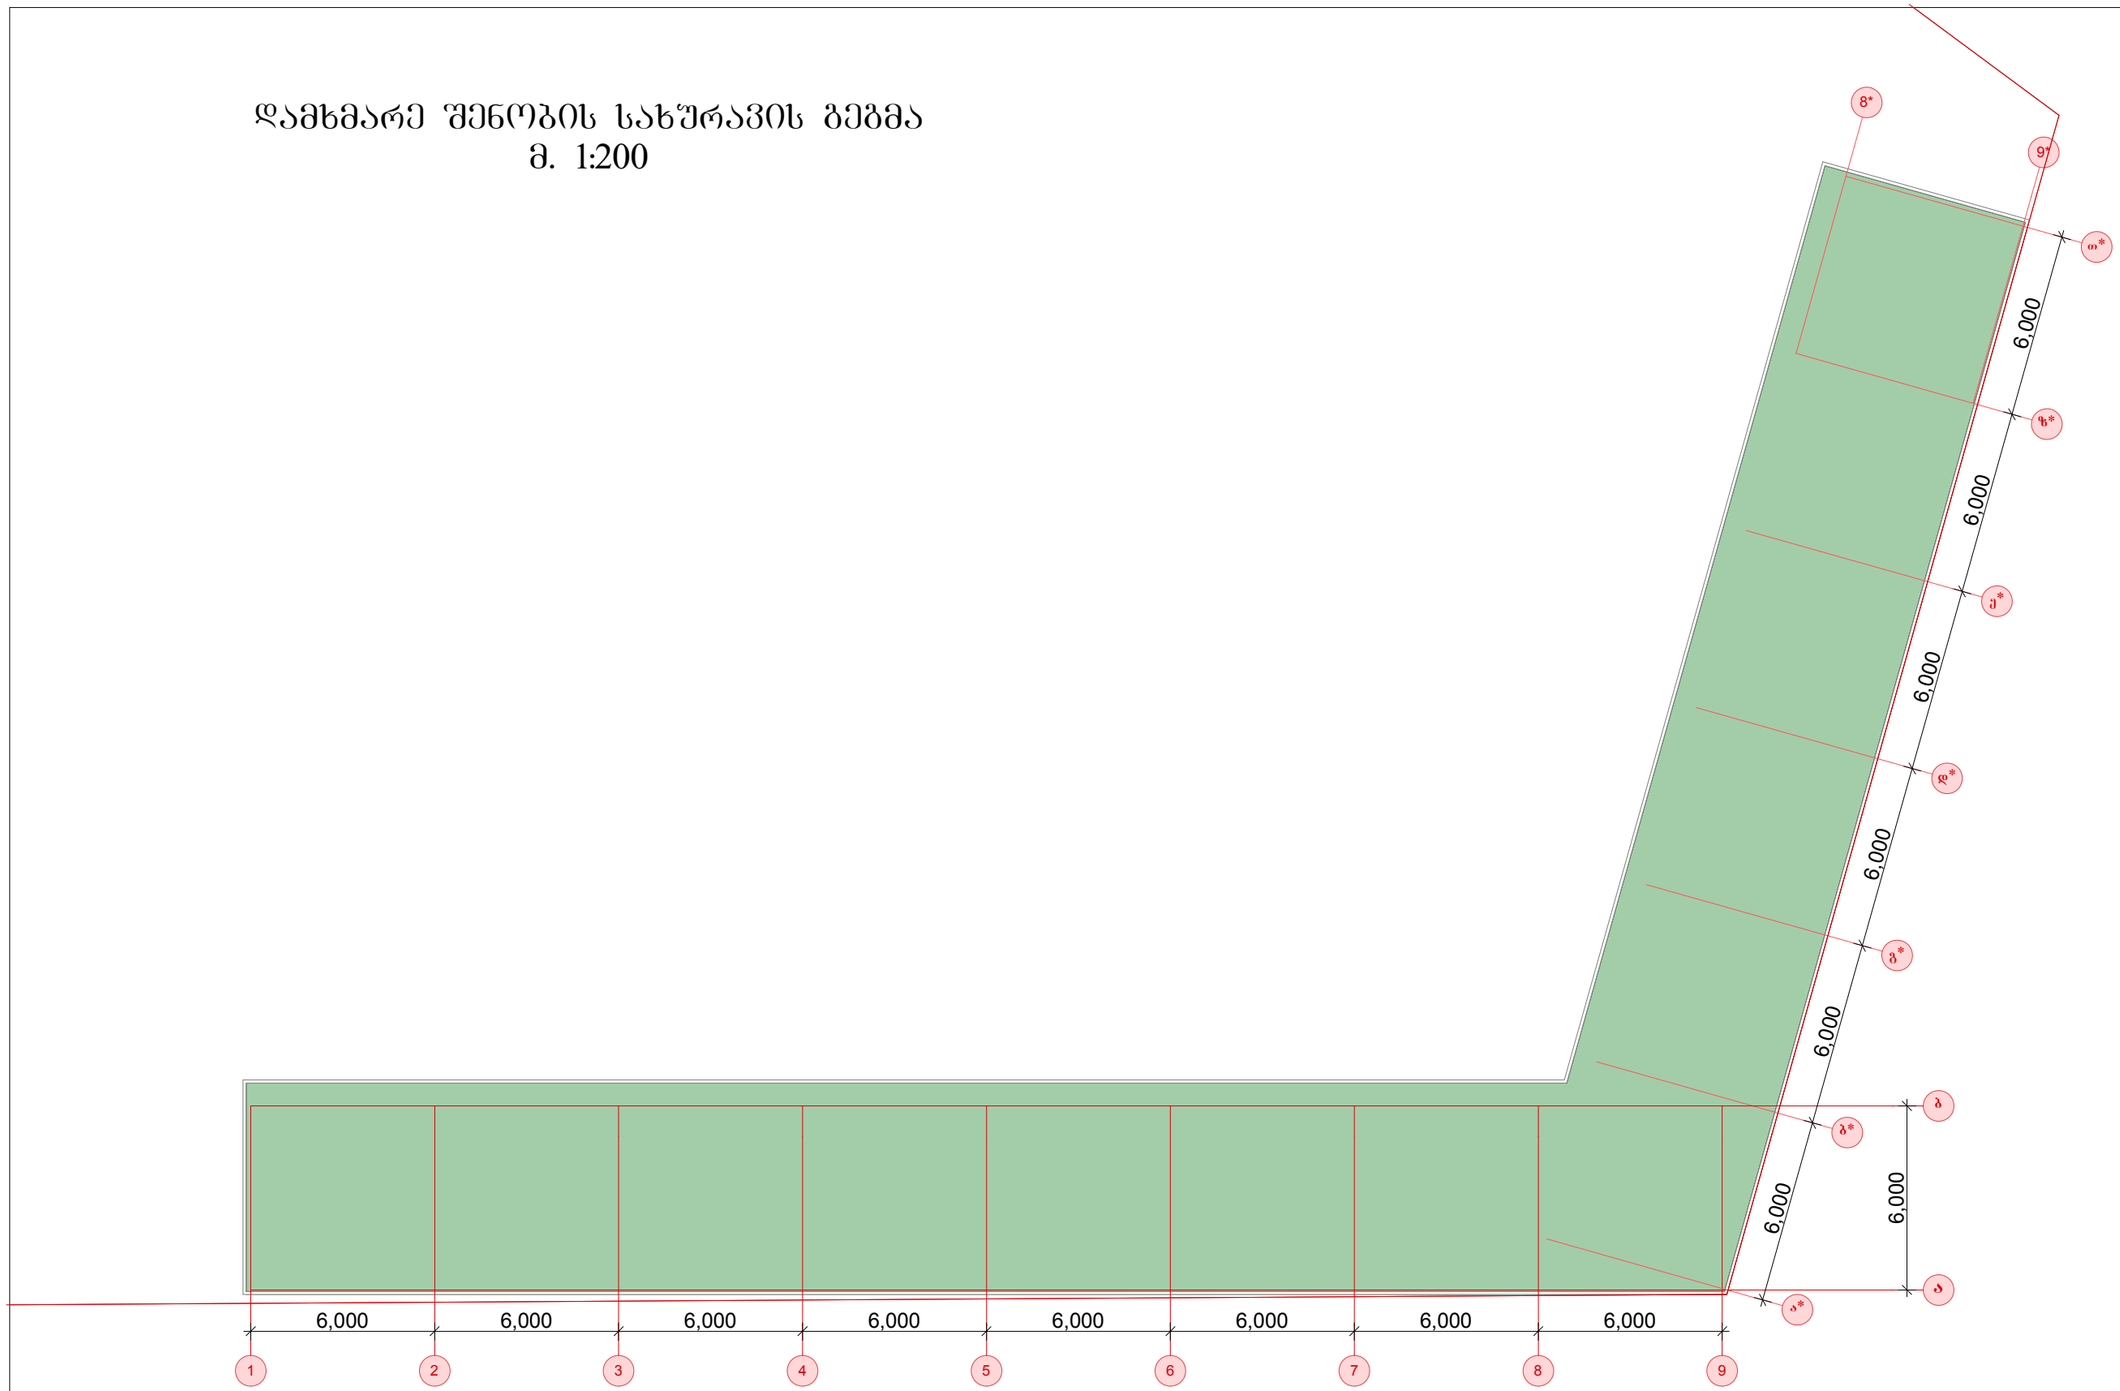

ქ. თბილისში მეტრო სადგურ სარაჭიშვილის მიმდებარედ შპს "ვიტა"-ს საკუთრებაში არსებულ ტერიტორიაზე სავაჭრო ცენტრის პროექტი

თანამდებობა	გვარი	ხელმოწერა	დამხმარე შენობის სახურავის გეგმა მ. 1:200				
დირექტორი	ა. ჩხიკვაძე						
დაამუშავა	ზ. ლოლაშვილი		სტადია	ფურც.	ფურცლ.	მასშტ.	