სარდაფის გეგმა -2.70 ნიშნულზე

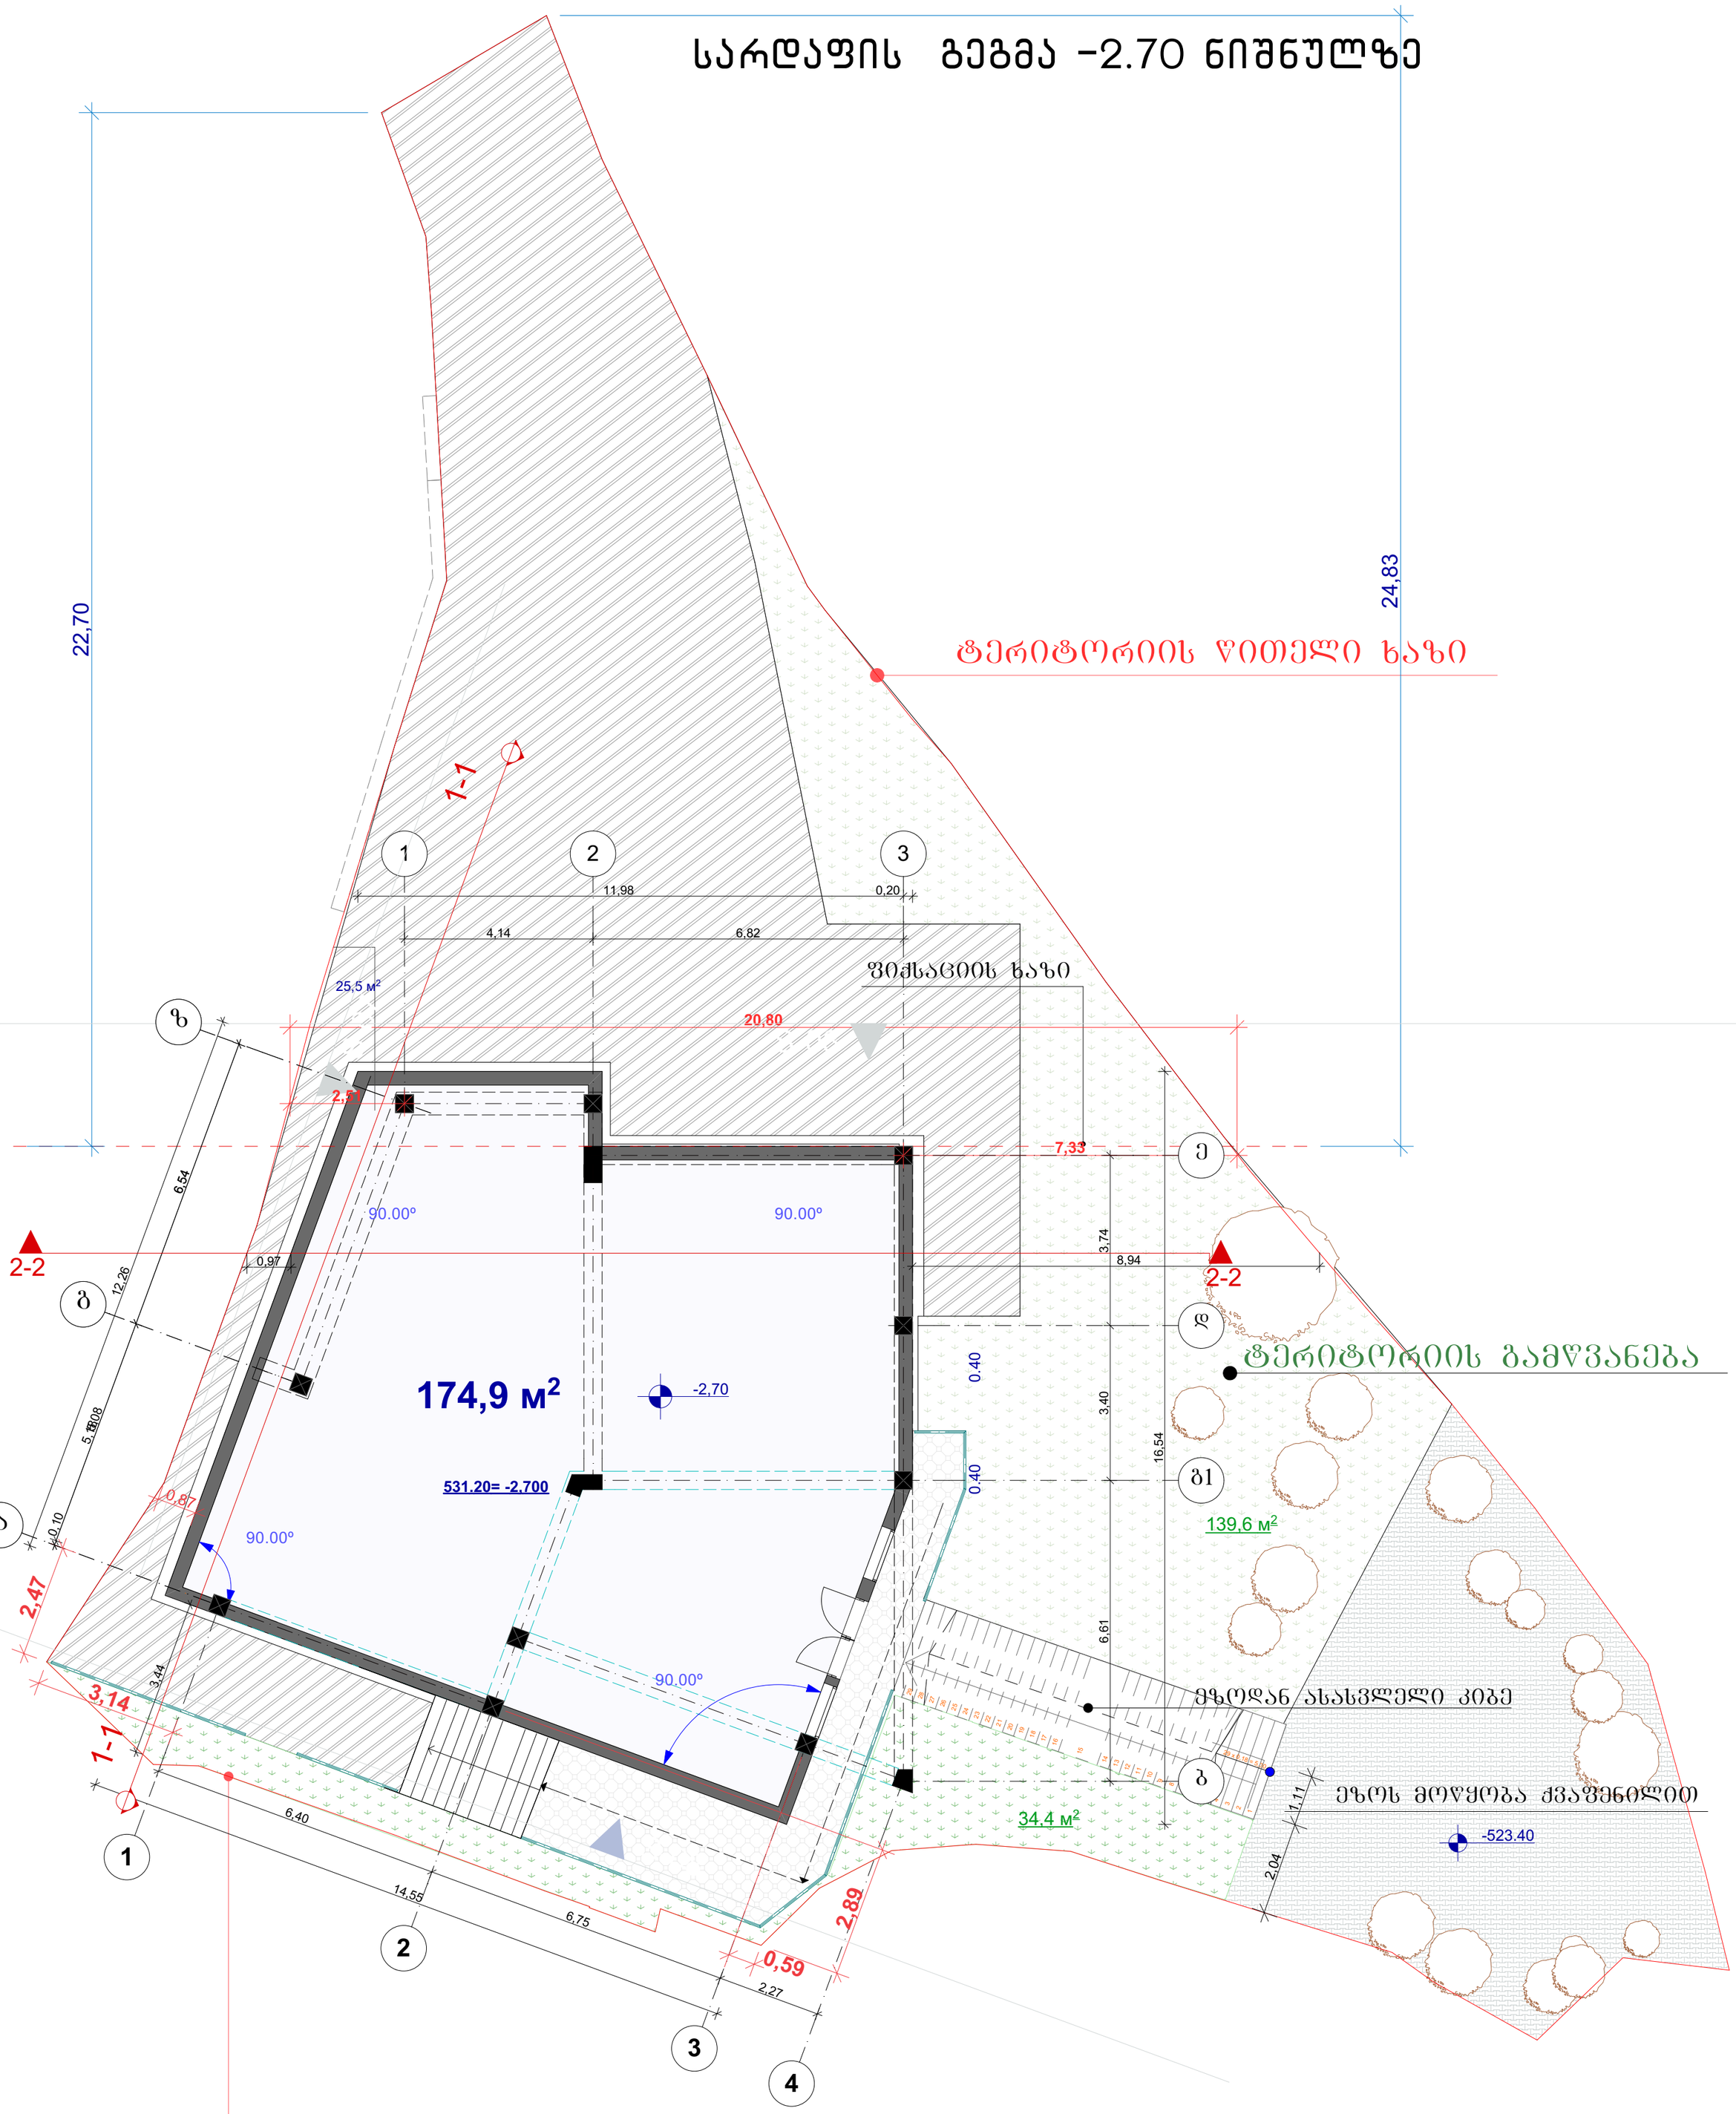

ტერიტორიის წითელი ხაზი

ექსპლიკაცია	ტექნიკურ-ეკონომიური მაჩვენებლები		შპს "საქართველოს სამშენებლო კომპანია"		მრავალბინიანი საცხოვრებელი სახლის პროექტის კორექტირება	
1. სადარბაზო, კიბის უჯრედი			დირექტორი	ბ. ბაკურაძე	დამკვეთი: გიორგი ბაკურაძე	დაკვ. №
2. გასასვლელი	მოშენების ფართი	191.4 მ²	არ. მთ არქიტ.	ნ. ავშანდაძე	ქ. თბილისი, შატბერაშვილის ქ. №44 (ნაკვეთი 01.14.11.065.060)	2014 წელი
3. ავტოფარეხი	სარდაფი	174.9 მ²	შეასრულა	ნ. ავშანდაძე		სტად: პროექტი
						შკრც. ას-5
					არქიტექტურული ნაწილი	რაოდენ. 20
	საერთო ფართი:	174.9 მ²			სარდაფის გეგმა -2.70 ნიშნულზე	მასშტაბი : 1-100

ავტოფარეხის გეგმა ±0.00 ნიშნულზე

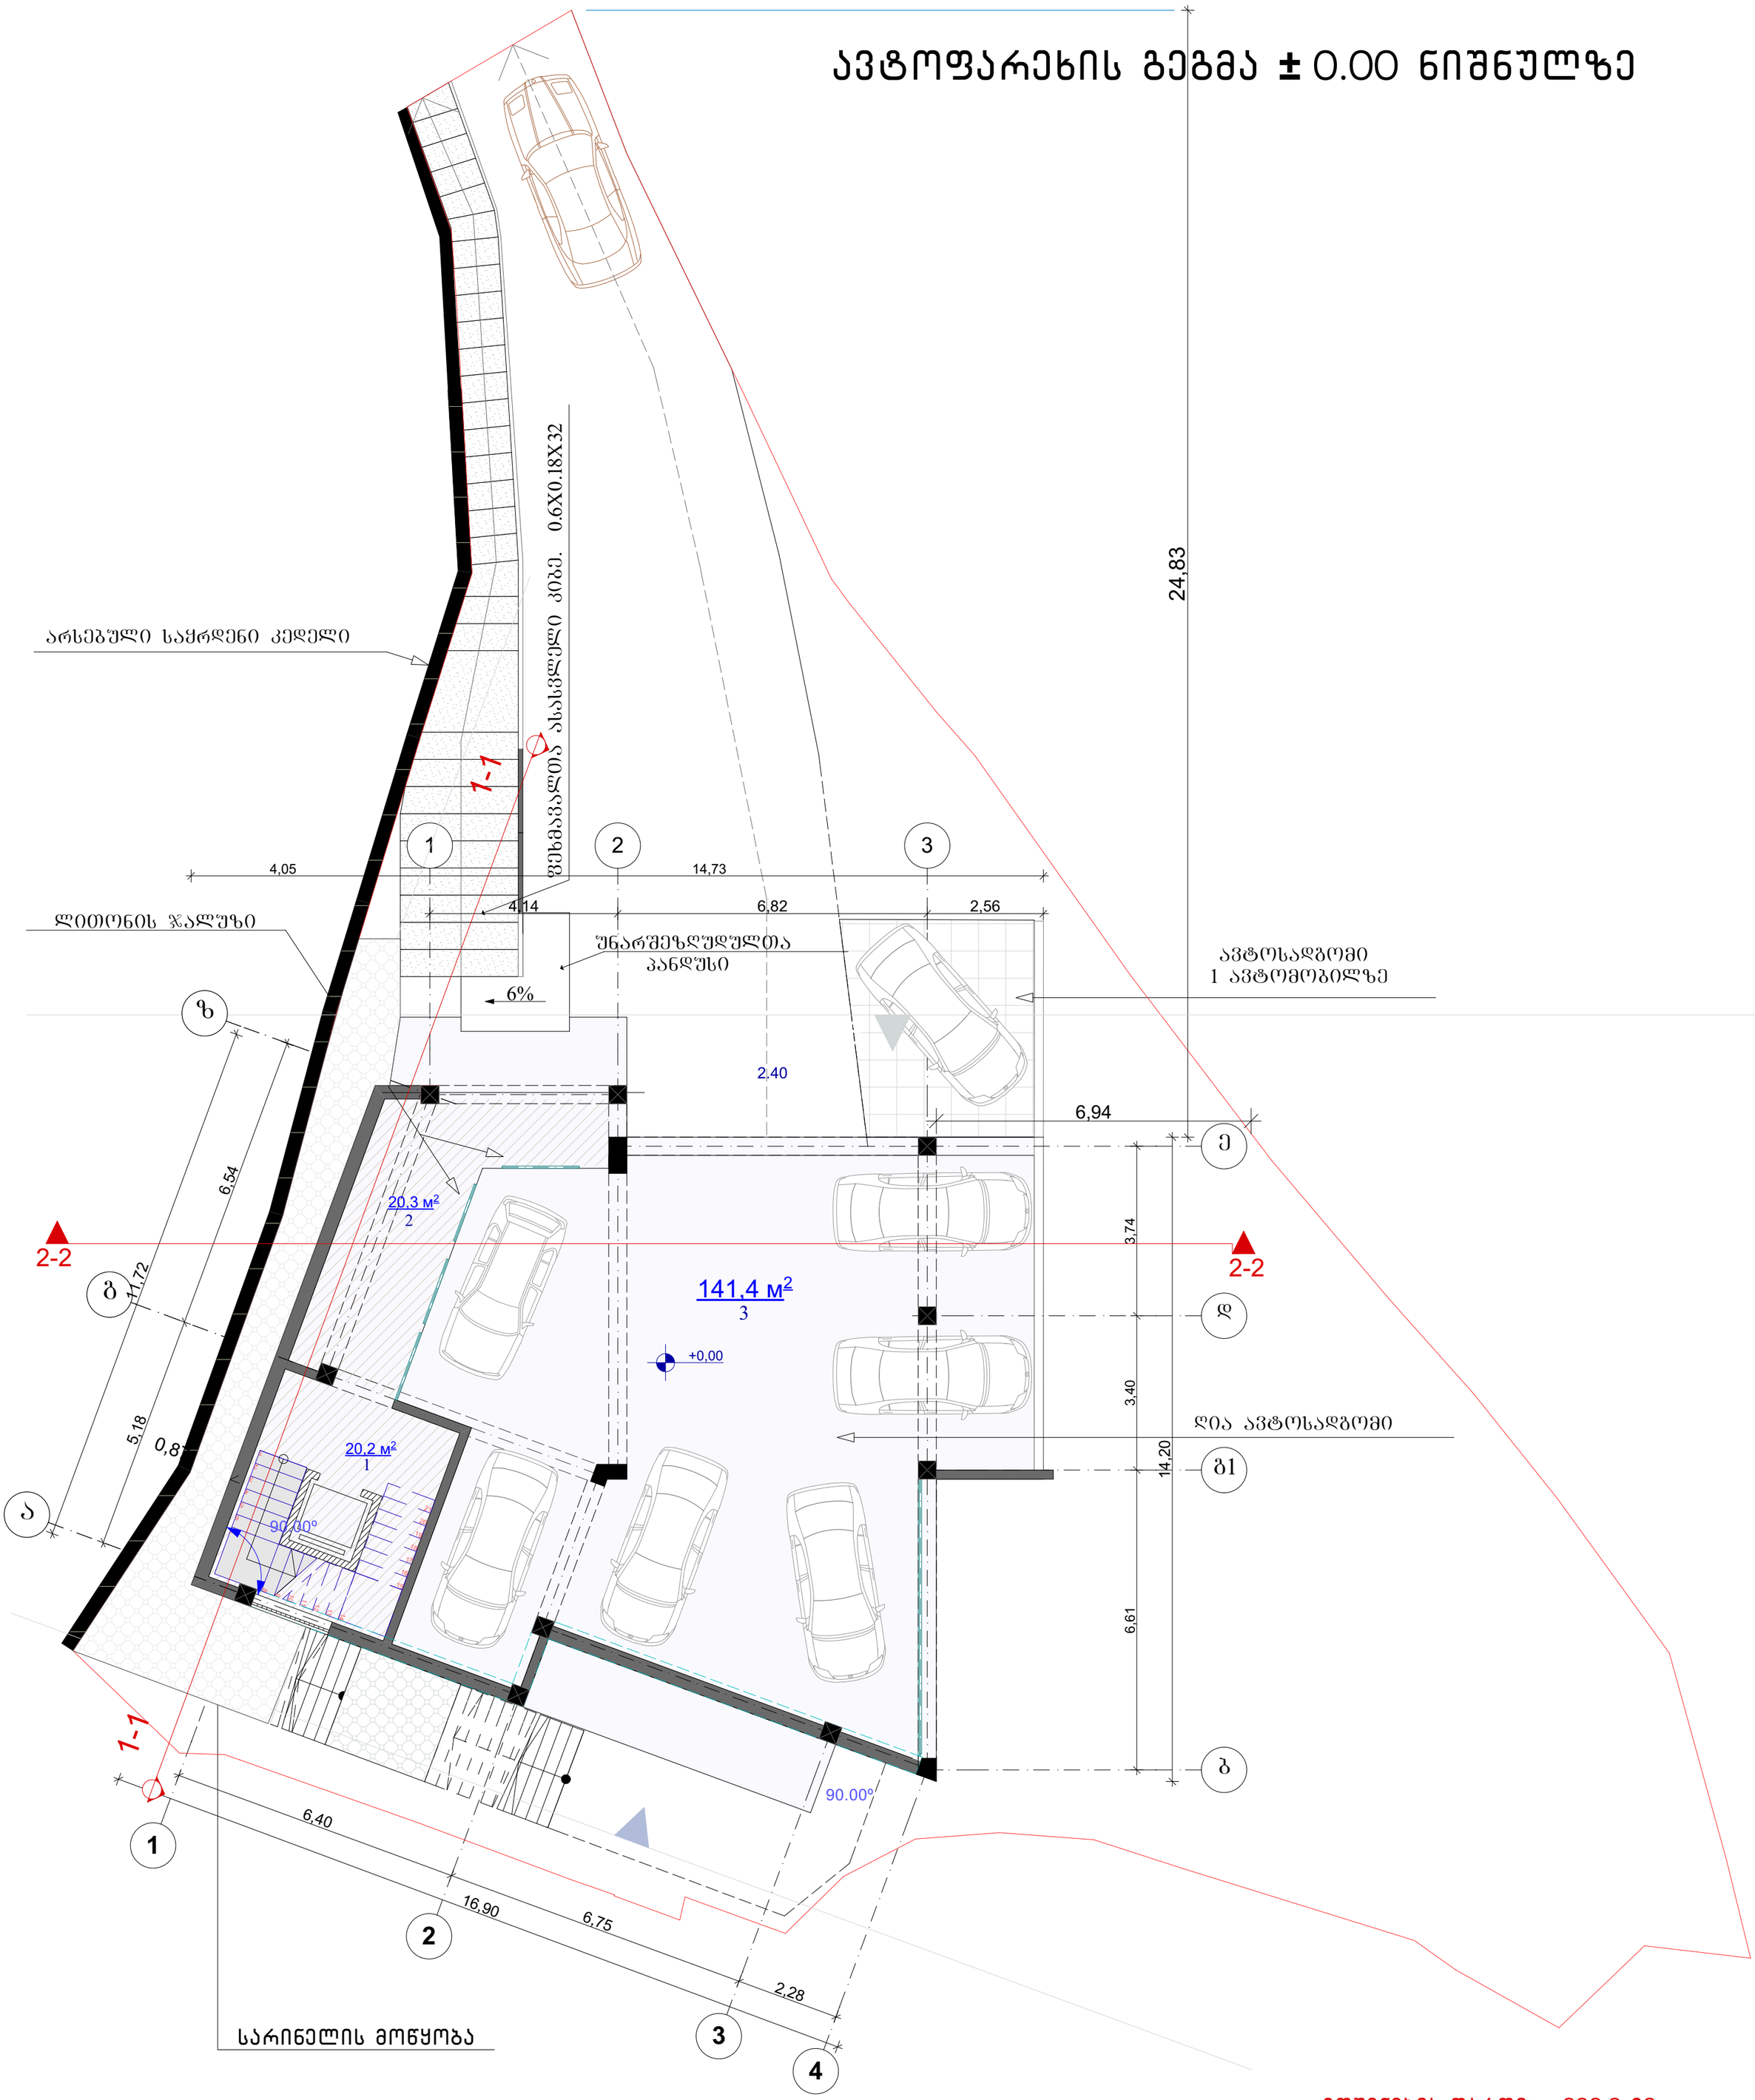

მოშენების ფართი: 202.9 მ2

ე ქ ს პ ლ ი კ ა ც ი ა	ტექნიკურ-ეკონომიური მაჩვენებლები		შპს "საქართველოს სამშენებლო კომპანია"	მრავალბინიანი საცხოვრებელი სახლის პროექტის კორექტირება	
1. სადარბაზო, კიბის უჯრედი			დირექტორი ბ. ბაკურაძე	დამკვეთი: გიორგი ბაკურაძე	დაკვ. №
2. გასასვლელი			პრ. მთ არქიტ. ნ. ავშანდაძე	ქ. თბილისი, შატბერაშვილის ქ. №44 (ნაკვეთი 01.14.11.065.060)	2014 წელი
3. ავტოფარეხი	ღია ავტოფარეხი 140.5 მ²		შეასრულა ნ. ავშანდაძე		სტად: პროექტი
	კიბის უჯრედი 20.4 მ²				შშრც. ას-6
	დამხმარე ფართი 20.2 მ²			არქიტექტურული ნაწილი	რაოდენ. 20
	საერთო ფართი: 181.1 მ²			I სართულის გეგმა +0.00 ნიშნულზე	მასშტაბი : 1-100

I სართულის გეგმა +2.70 ნიშნულზე

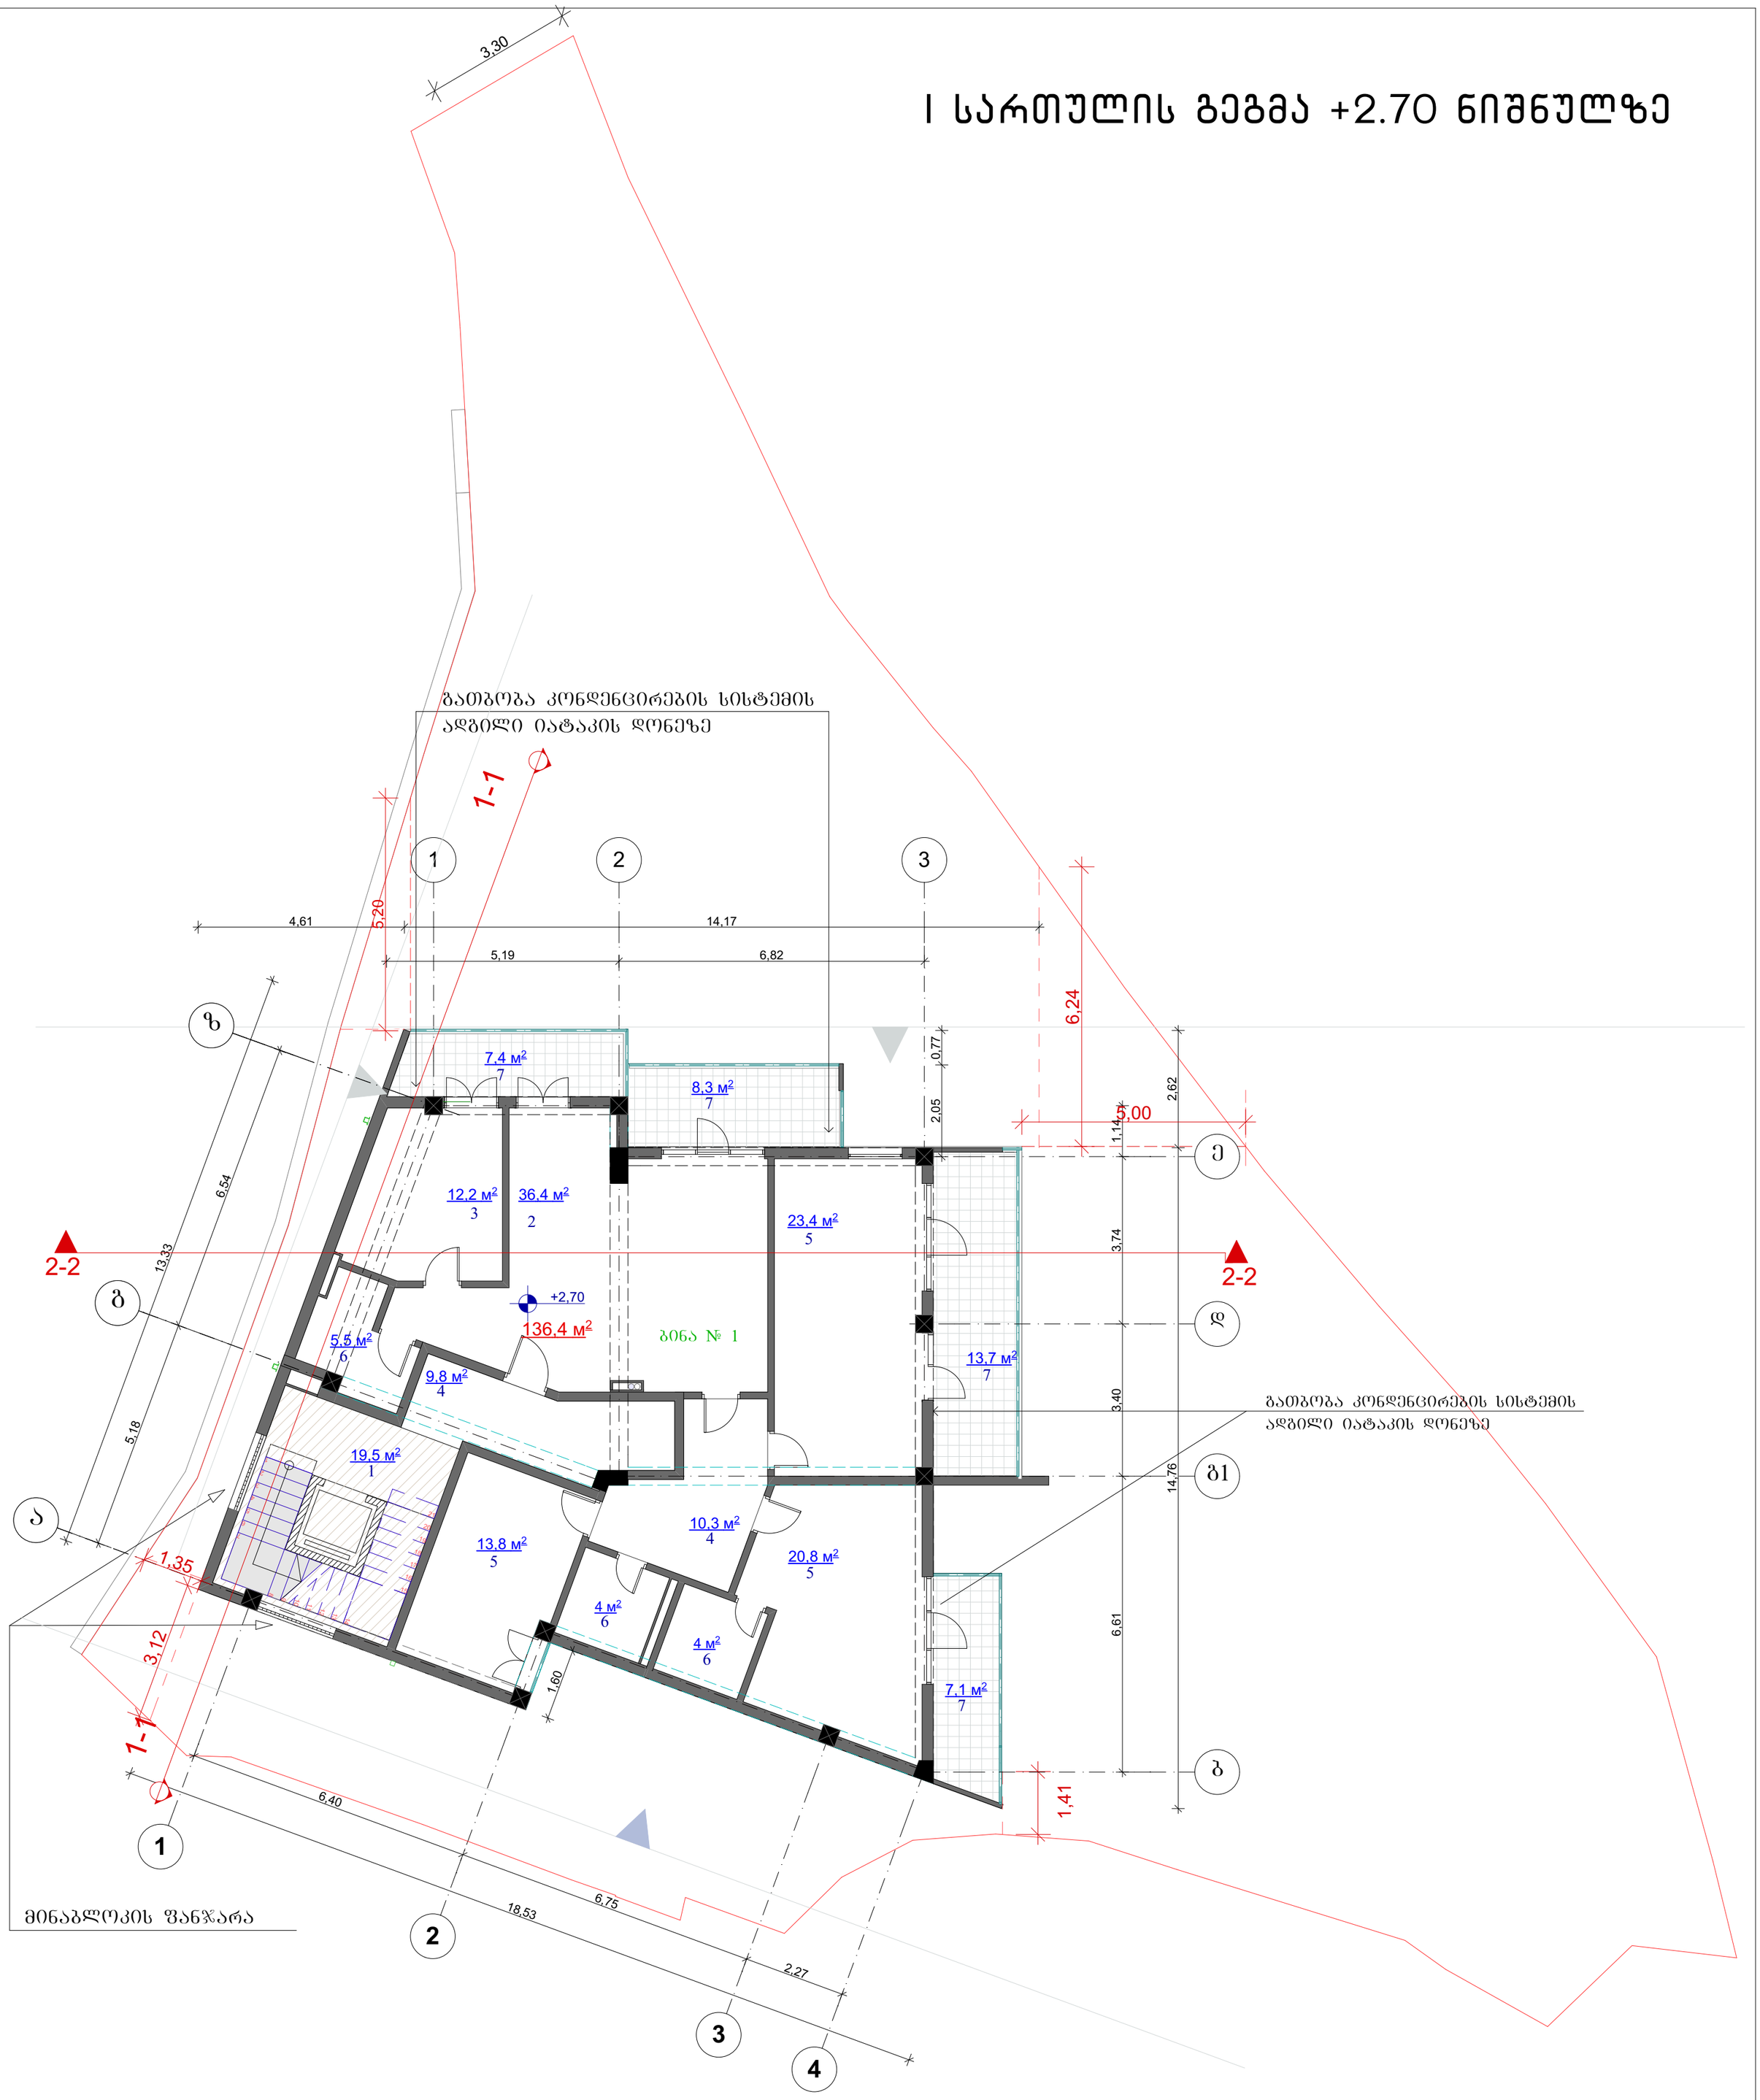

ექსპლიკაცია		ტექნიკურ-ეკონომიური მაჩვენებლები		შპს "საქართველოს სამშენებლო კომპანია"		მრავალბინიანი საცხოვრებელი სახლის პროექტის კორექტირება	
1. სადარბაზო, კიბის უჯრედი		საცხოვრებელი ფართი	136.4 მ²	დირექტორი	ბ. ბაკურაძე	დამკვეთი: გიორგი ბაკურაძე	დაკვ. №
2 საერთო ოთახი		დამხმარე ფართი	9.8 მ²	პრ. მთ არქიტ.	ნ. ავშანდაძე	ქ. თბილისი, შატბერაშვილის ქ. №44 (ნაკვეთი 01.14.11.065.060)	2014 წელი
3. სამზარეულო		საზაფხულო ფართი	39.2 მ²	შეასრულა	ნ. ავშანდაძე		სტად: პროექტი
4. დერეფანი		კიბის უჯრედის ფართი	19.5 მ²				შურც. ას-7
5. საძინებელი ოთახი		საერთო ფართი:	204,9 მ²			არქიტექტურული ნაწილი	რაოდენ. 20
6. W.C.						I სართულის გეგმა +2.70 ნიშნულზე	მასშტაბი : 1-100
7. აივანი							

II სართულის გეგმა +6.00 ნიშნულზე

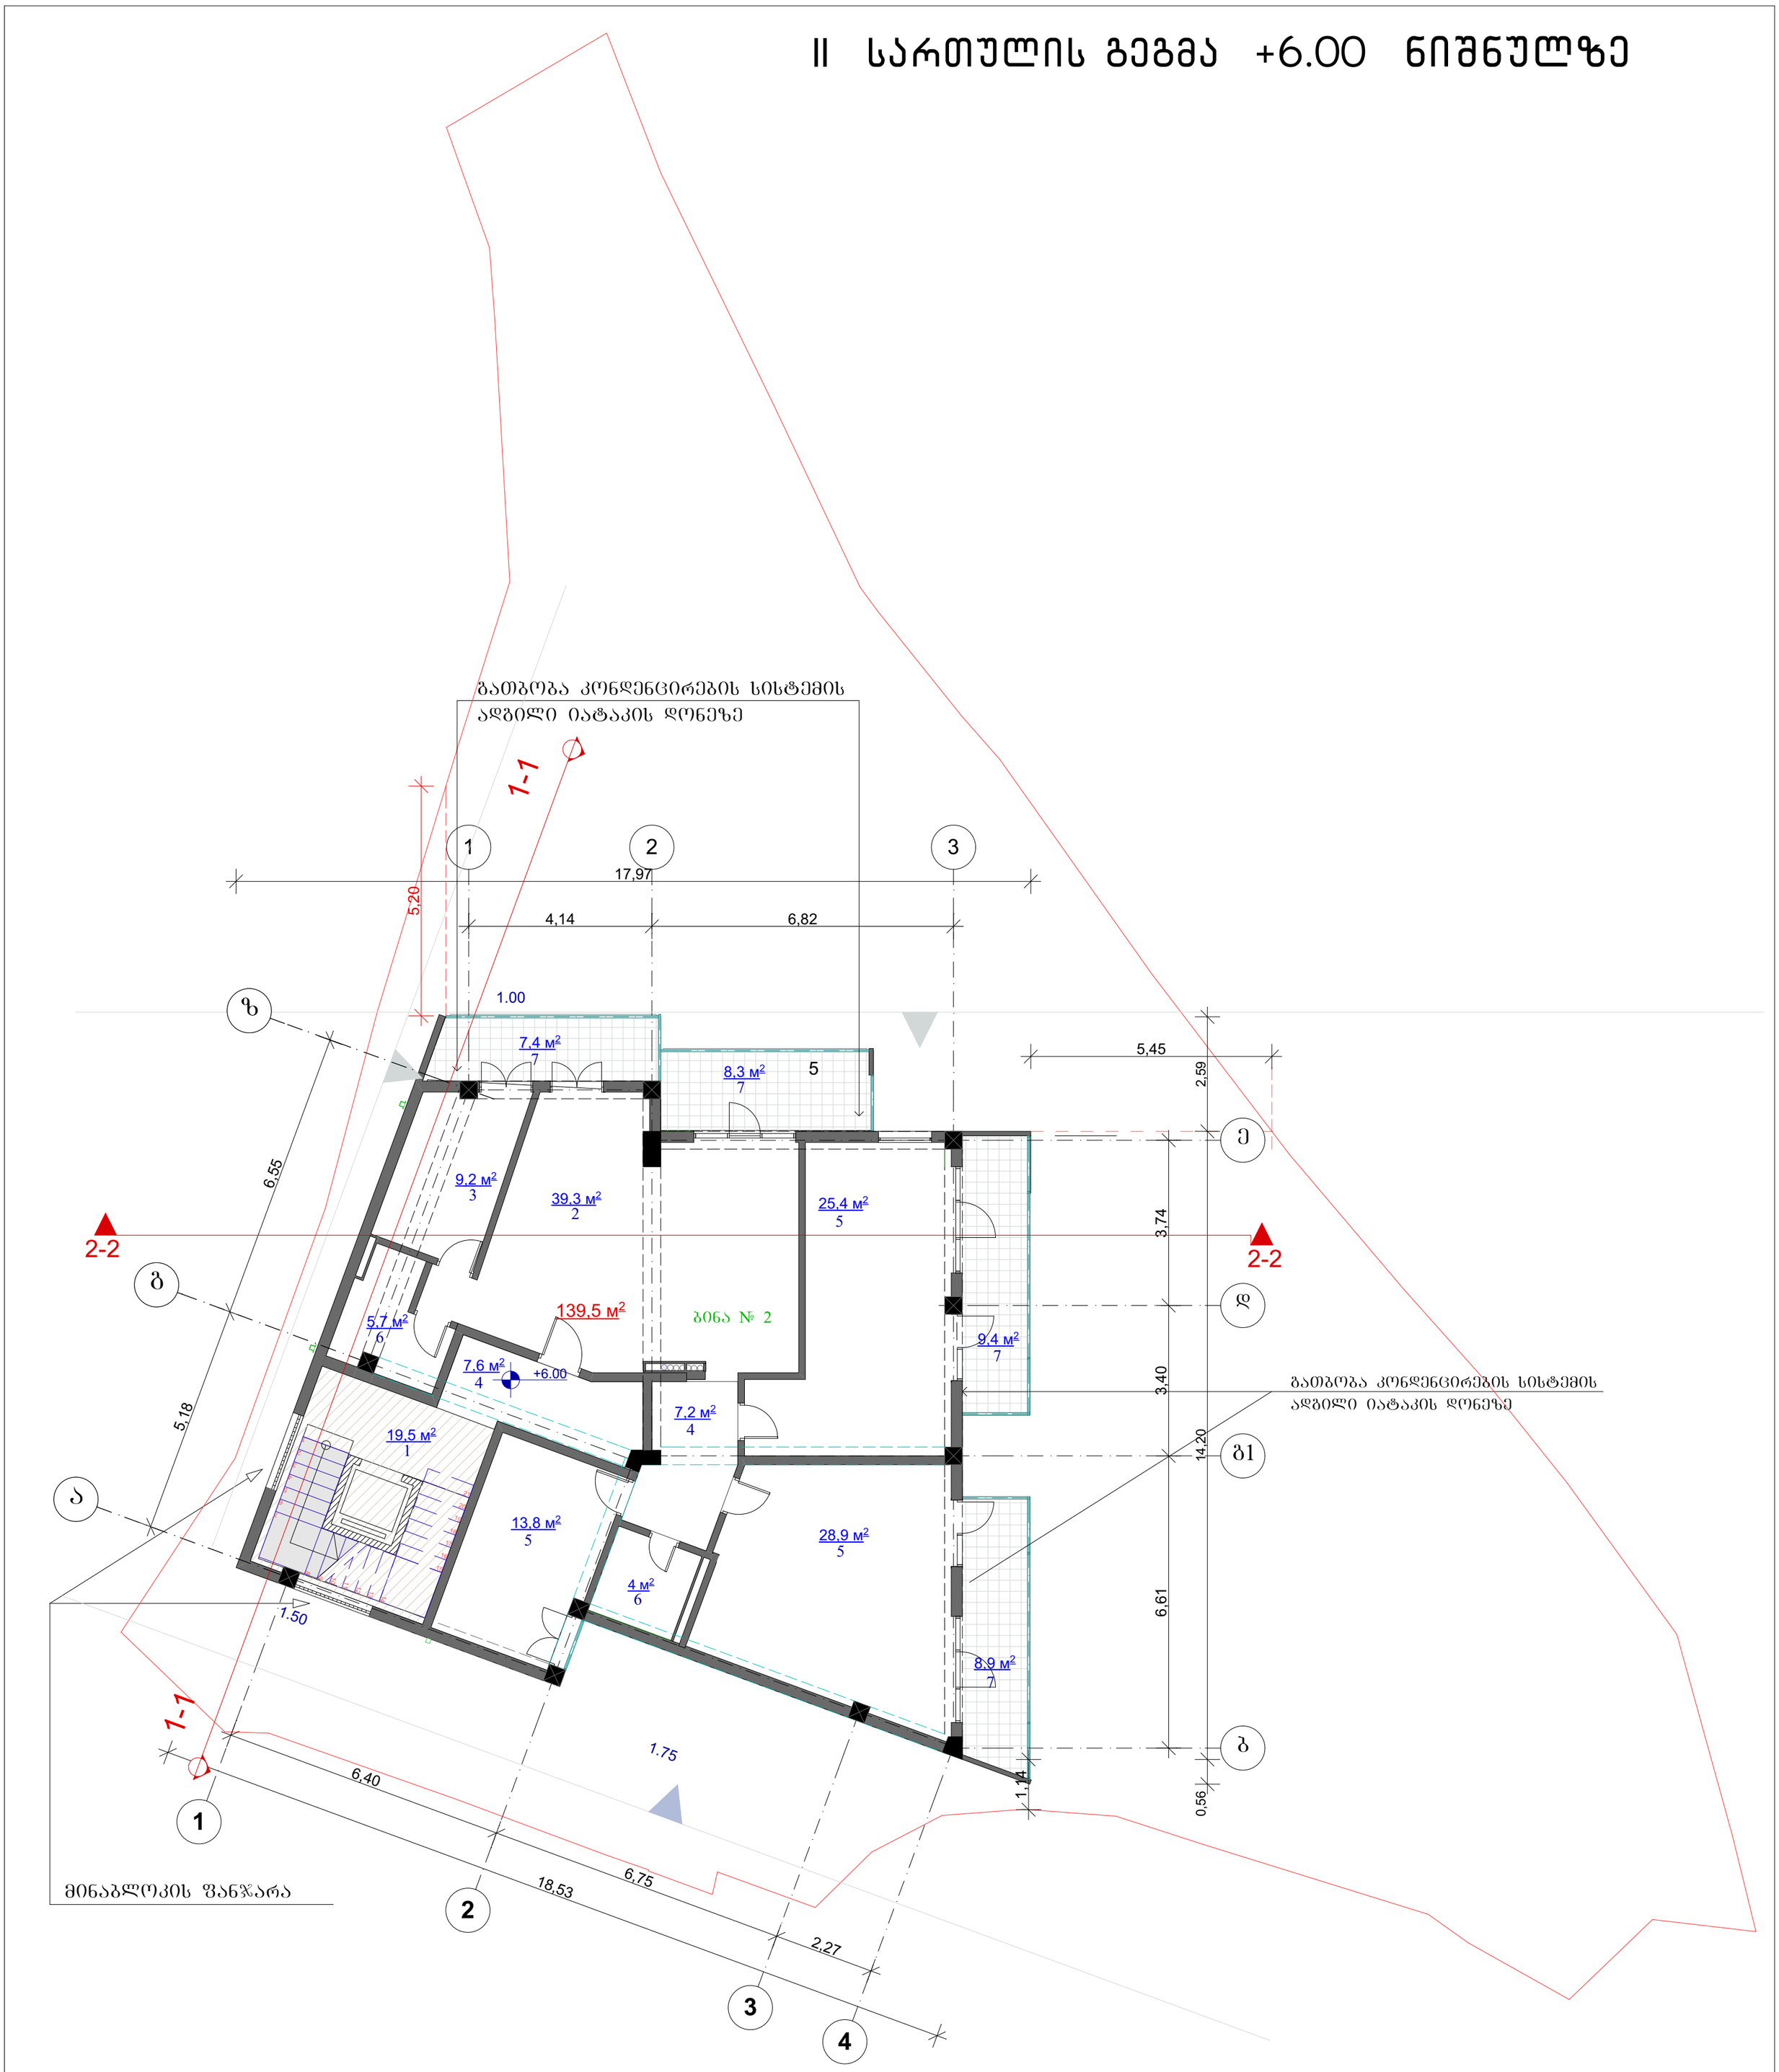

ექსპლიკაცია		ტექნიკურ-ეკონომიური მაჩვენებლები		შპს "საქართველოს სამშენებლო კომპანია"		მრავალბინიანი საცხოვრებელი სახლის პროექტის კორექტირება	
1. სადარბაზო, კიბის უჯრედი		საცხოვრებელი ფართი	139.5 მ²	დირექტორი	ბ. ბაკურაძე	დამკვეთი: ბიორბი ბაკურაძე	დაკვ. №
2 საერთო ოთახი		დამხმარე ფართი	9.5 მ²	პრ. მთ არქიტ.	ნ. ავშანდაძე	ქ. თბილისი, შატბერაშვილის ქ. №44 (ნაკვეთი 01.14.11.065.060)	2014 წელი
3. სამზარეულო		საზაფხულო ფართი	34 მ²	შეასრულა	ნ. ავშანდაძე		სტად: პროექტი
4. დერეფანი		კიბის უჯრედის ფართი	19.5 მ²				შურც. ას-8
5. საძინებელი ოთახი						არქიტექტურული ნაწილი	რაოდენ. 20
6. W.C.		საერთო ფართი:	200.6 მ²			II სართულის გეგმა +6.00 ნიშნულზე	მასშტაბი : 1-100
7. აივანი							

III სართულის გეგმა +9.30 ნიშნულზე

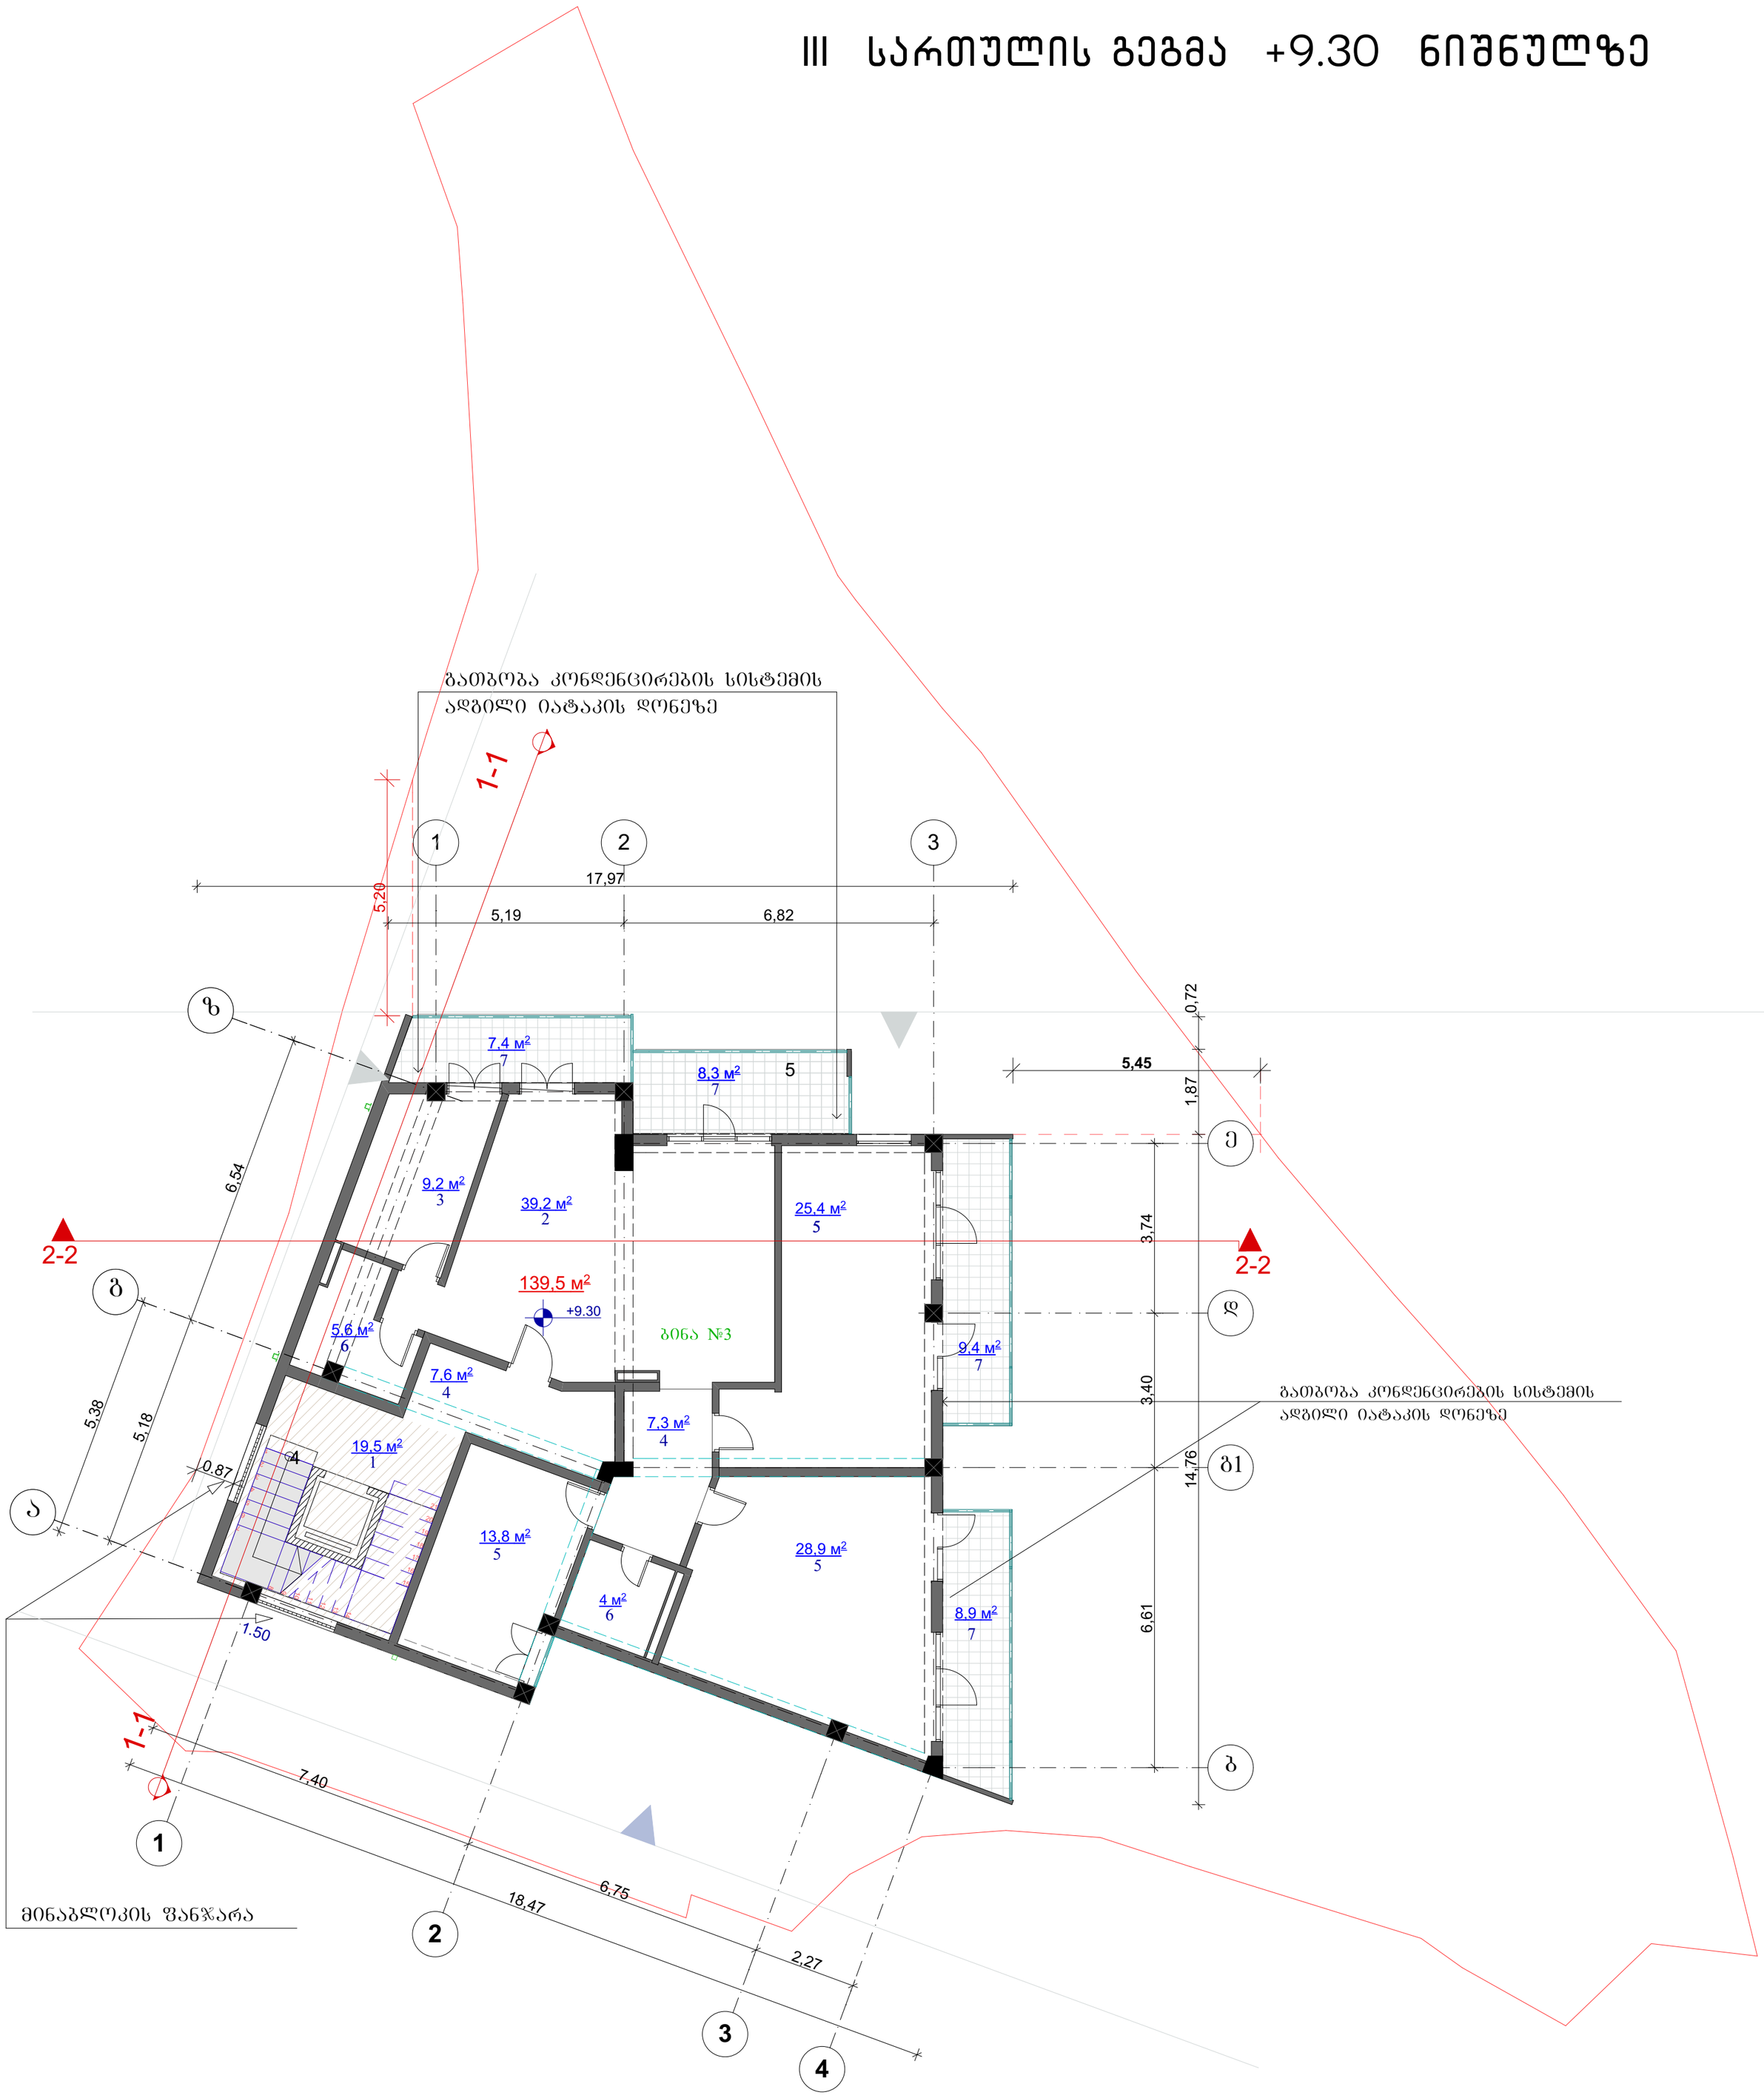

ექსპლიკაცია	ტექნიკურ-ეკონომიური მაჩვენებლები		შპს "საქართველოს სამშენებლო კომპანია"		მრავალბინიანი საცხოვრებელი სახლის პროექტის კორექტირება	
1. სადარბაზო, კიბის უჯრედი	საცხოვრებელი ფართი	139.5 მ²	დირექტორი	ბ. ბაკურაძე	დამკვეთი: ბიორგი ბაკურაძე	დაკვ. №
2 საერთო ოთახი	დამხმარე ფართი	9.5 მ²	პრ. მთ არქიტ.	ნ. ავშანდაძე	ქ. თბილისი, შატბერაშვილის ქ. №44 (ნაკვეთი 01.14.11.065.060)	2014 წელი
3. სამზარეულო	საზაფხულო ფართი	34 მ²	შეასრულა	ნ. ავშანდაძე		სტად: პროექტი
4. დერეფანი	კიბის უჯრედის ფართი	19.5 მ²				შურც. ას-9
5. საძინებელი ოთახი					არქიტექტურული ნაწილი	რაოდენ. 20
6. W.C.	საერთო ფართი:	200.6 მ²			III სართულის გეგმა +9.30 ნიშნულზე	მასშტაბი : 1-100
7. აივანი						

IV სართულის გეგმა +12.60 ნიშნულზე

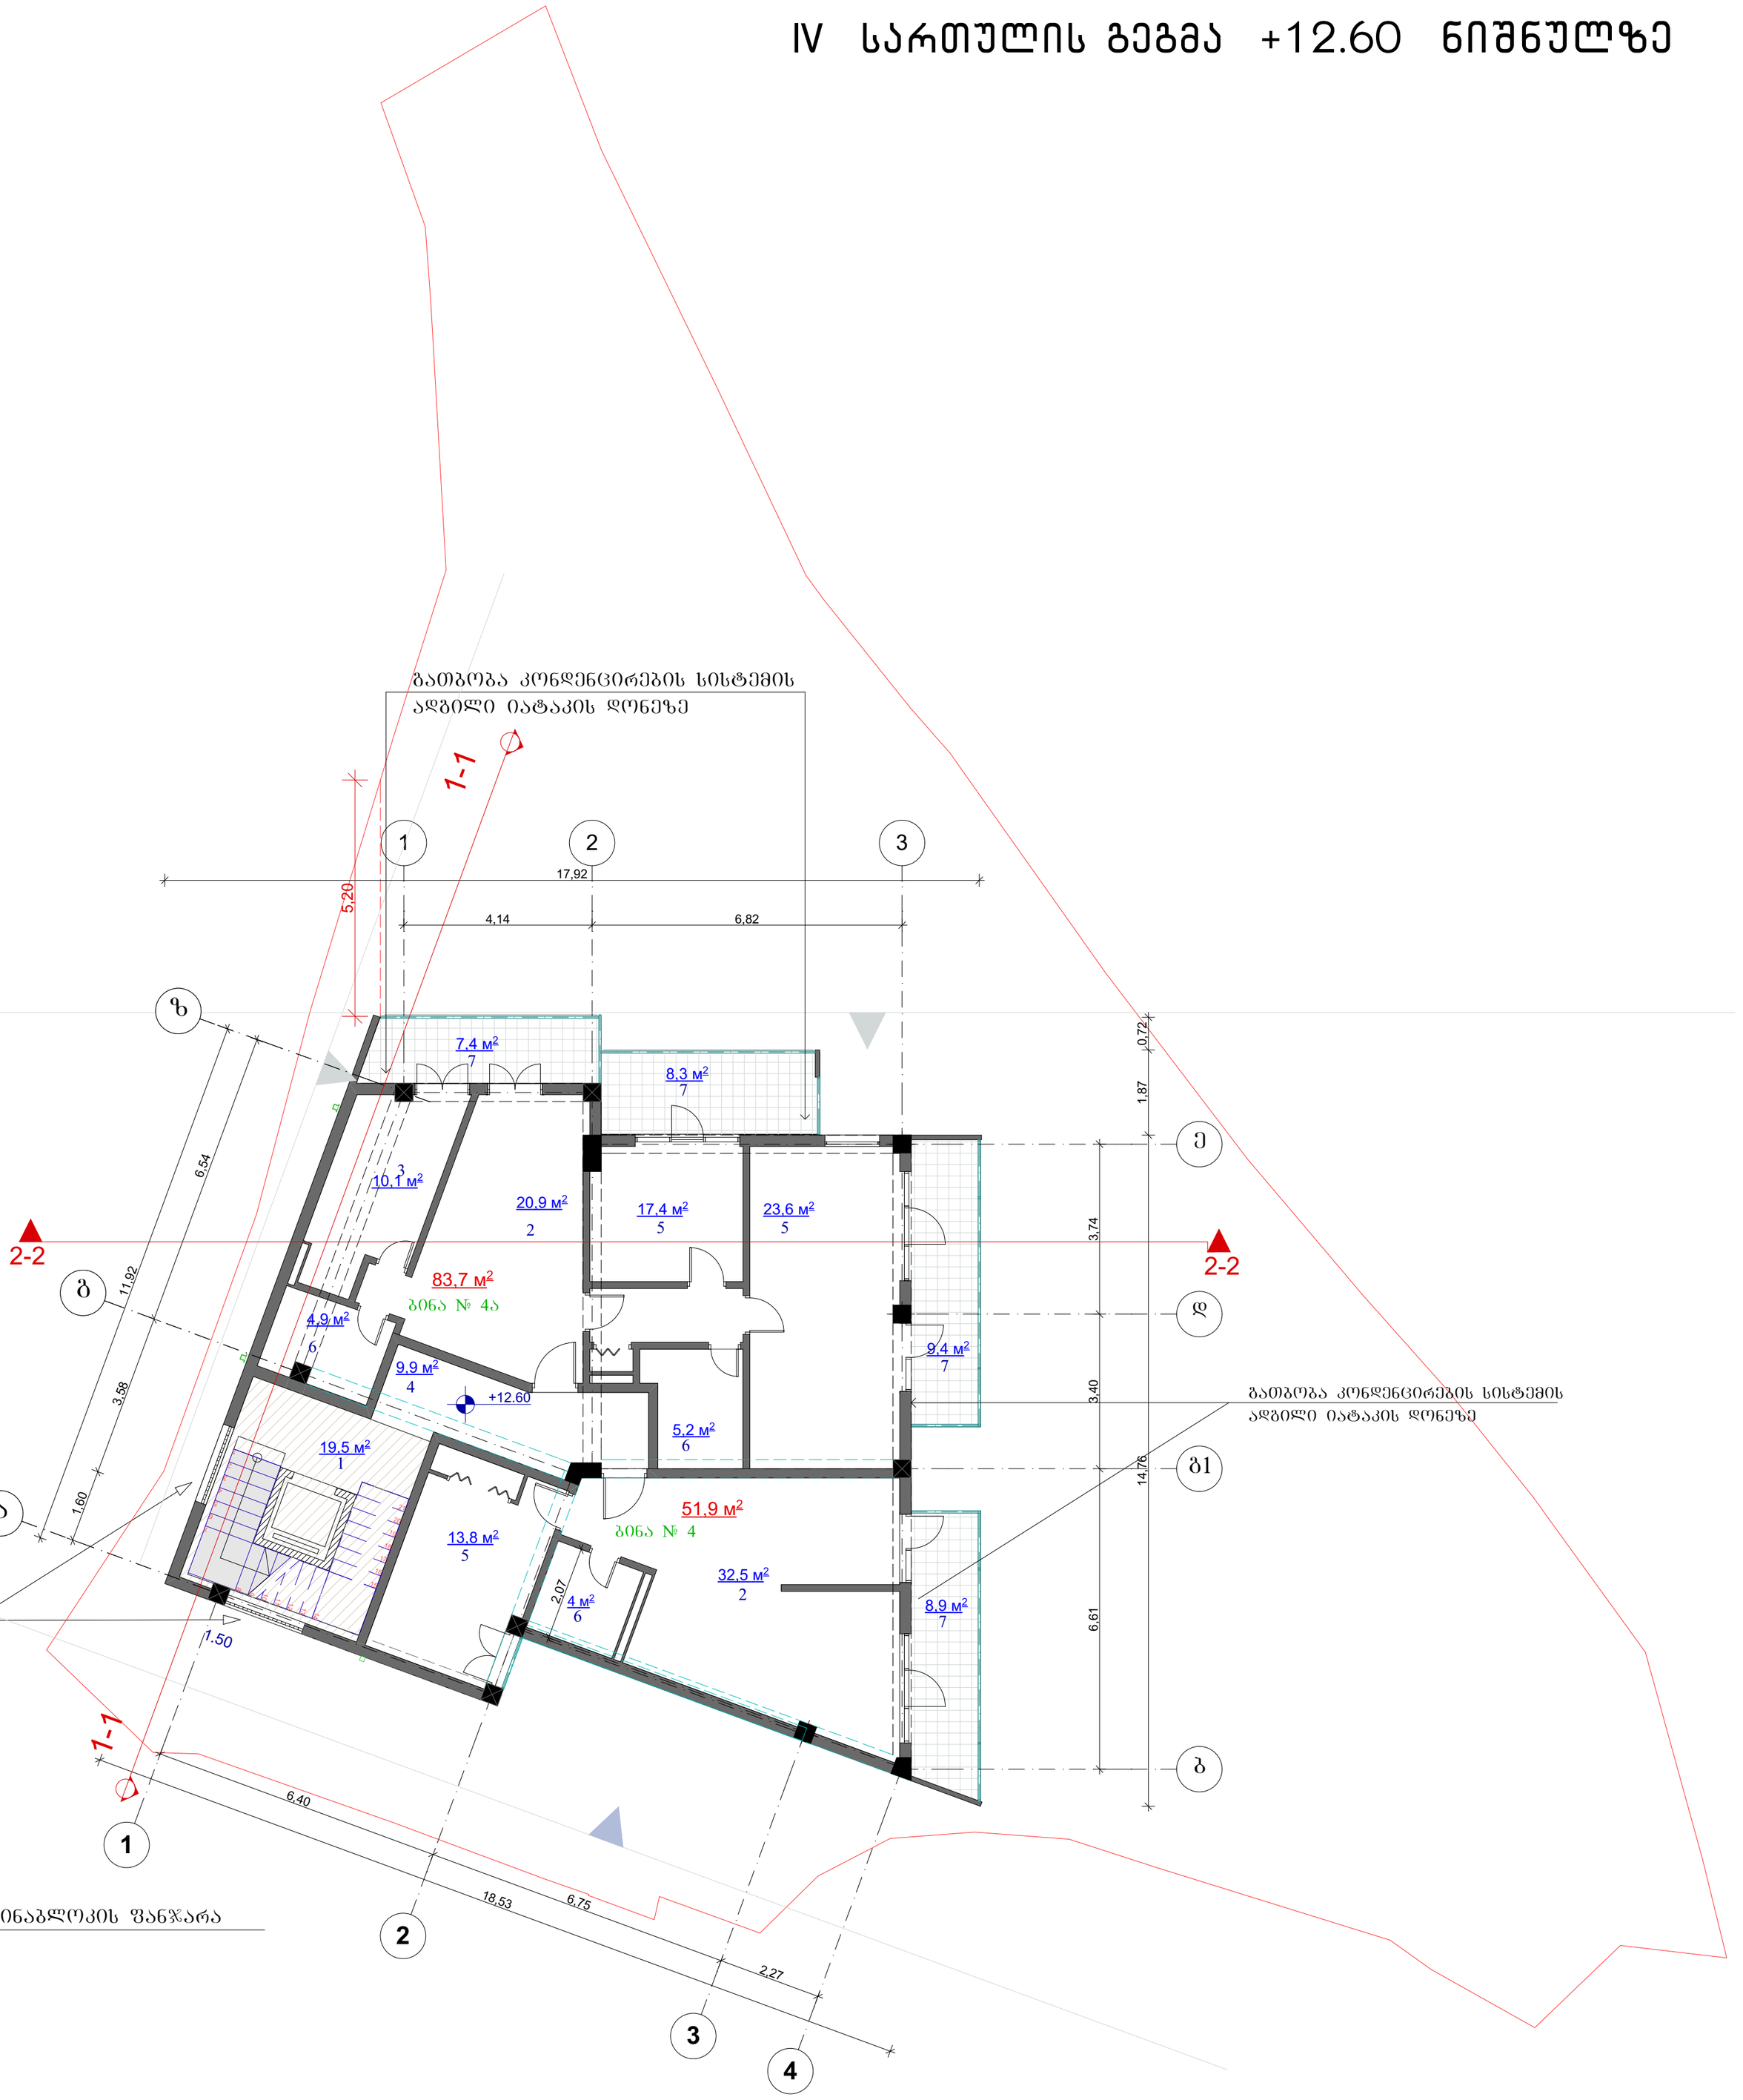

ექსპლიკაცია		ტექნიკურ-ეკონომიური მაჩვენებლები		შპს "საქართველოს სამშენებლო კომპანია"		მრავალბინიანი საცხოვრებელი სახლის პროექტის კორექტირება	
1. სადარბაზო, კიბის უჯრედი		საცხოვრებელი ფართი	135.6 მ²	დირექტორი	ბ. ბაკურაძე	დამკვეთი: ბიორგი ბაკურაძე	დაკვ. №
2 საერთო ოთახი		დამხმარე ფართი	9.9 მ²	პრ. მთ არქიტ.	ნ. ავშანდაძე	ქ. თბილისი, შატბერაშვილის ქ. №44 (ნაკვეთი 01.14.11.065.060)	2014 წელი
3. სამზარეულო		საზაფხულო ფართი	34 მ²	შეასრულა	ნ. ავშანდაძე		სტად: პროექტი
4. დერეფანი		კიბის უჯრედის ფართი	19.5 მ²				შურც. ას-10
5. საძინებელი ოთახი		საერთო ფართი:	199 მ²			არქიტექტურული ნაწილი	რაოდენ. 20
6. W.C.						IV სართულის გეგმა +12.60 ნიშნულზე	მასშტაბი : 1-100
7. აივანი							

V სართულის გეგმა +15.90 ნიშნულზე

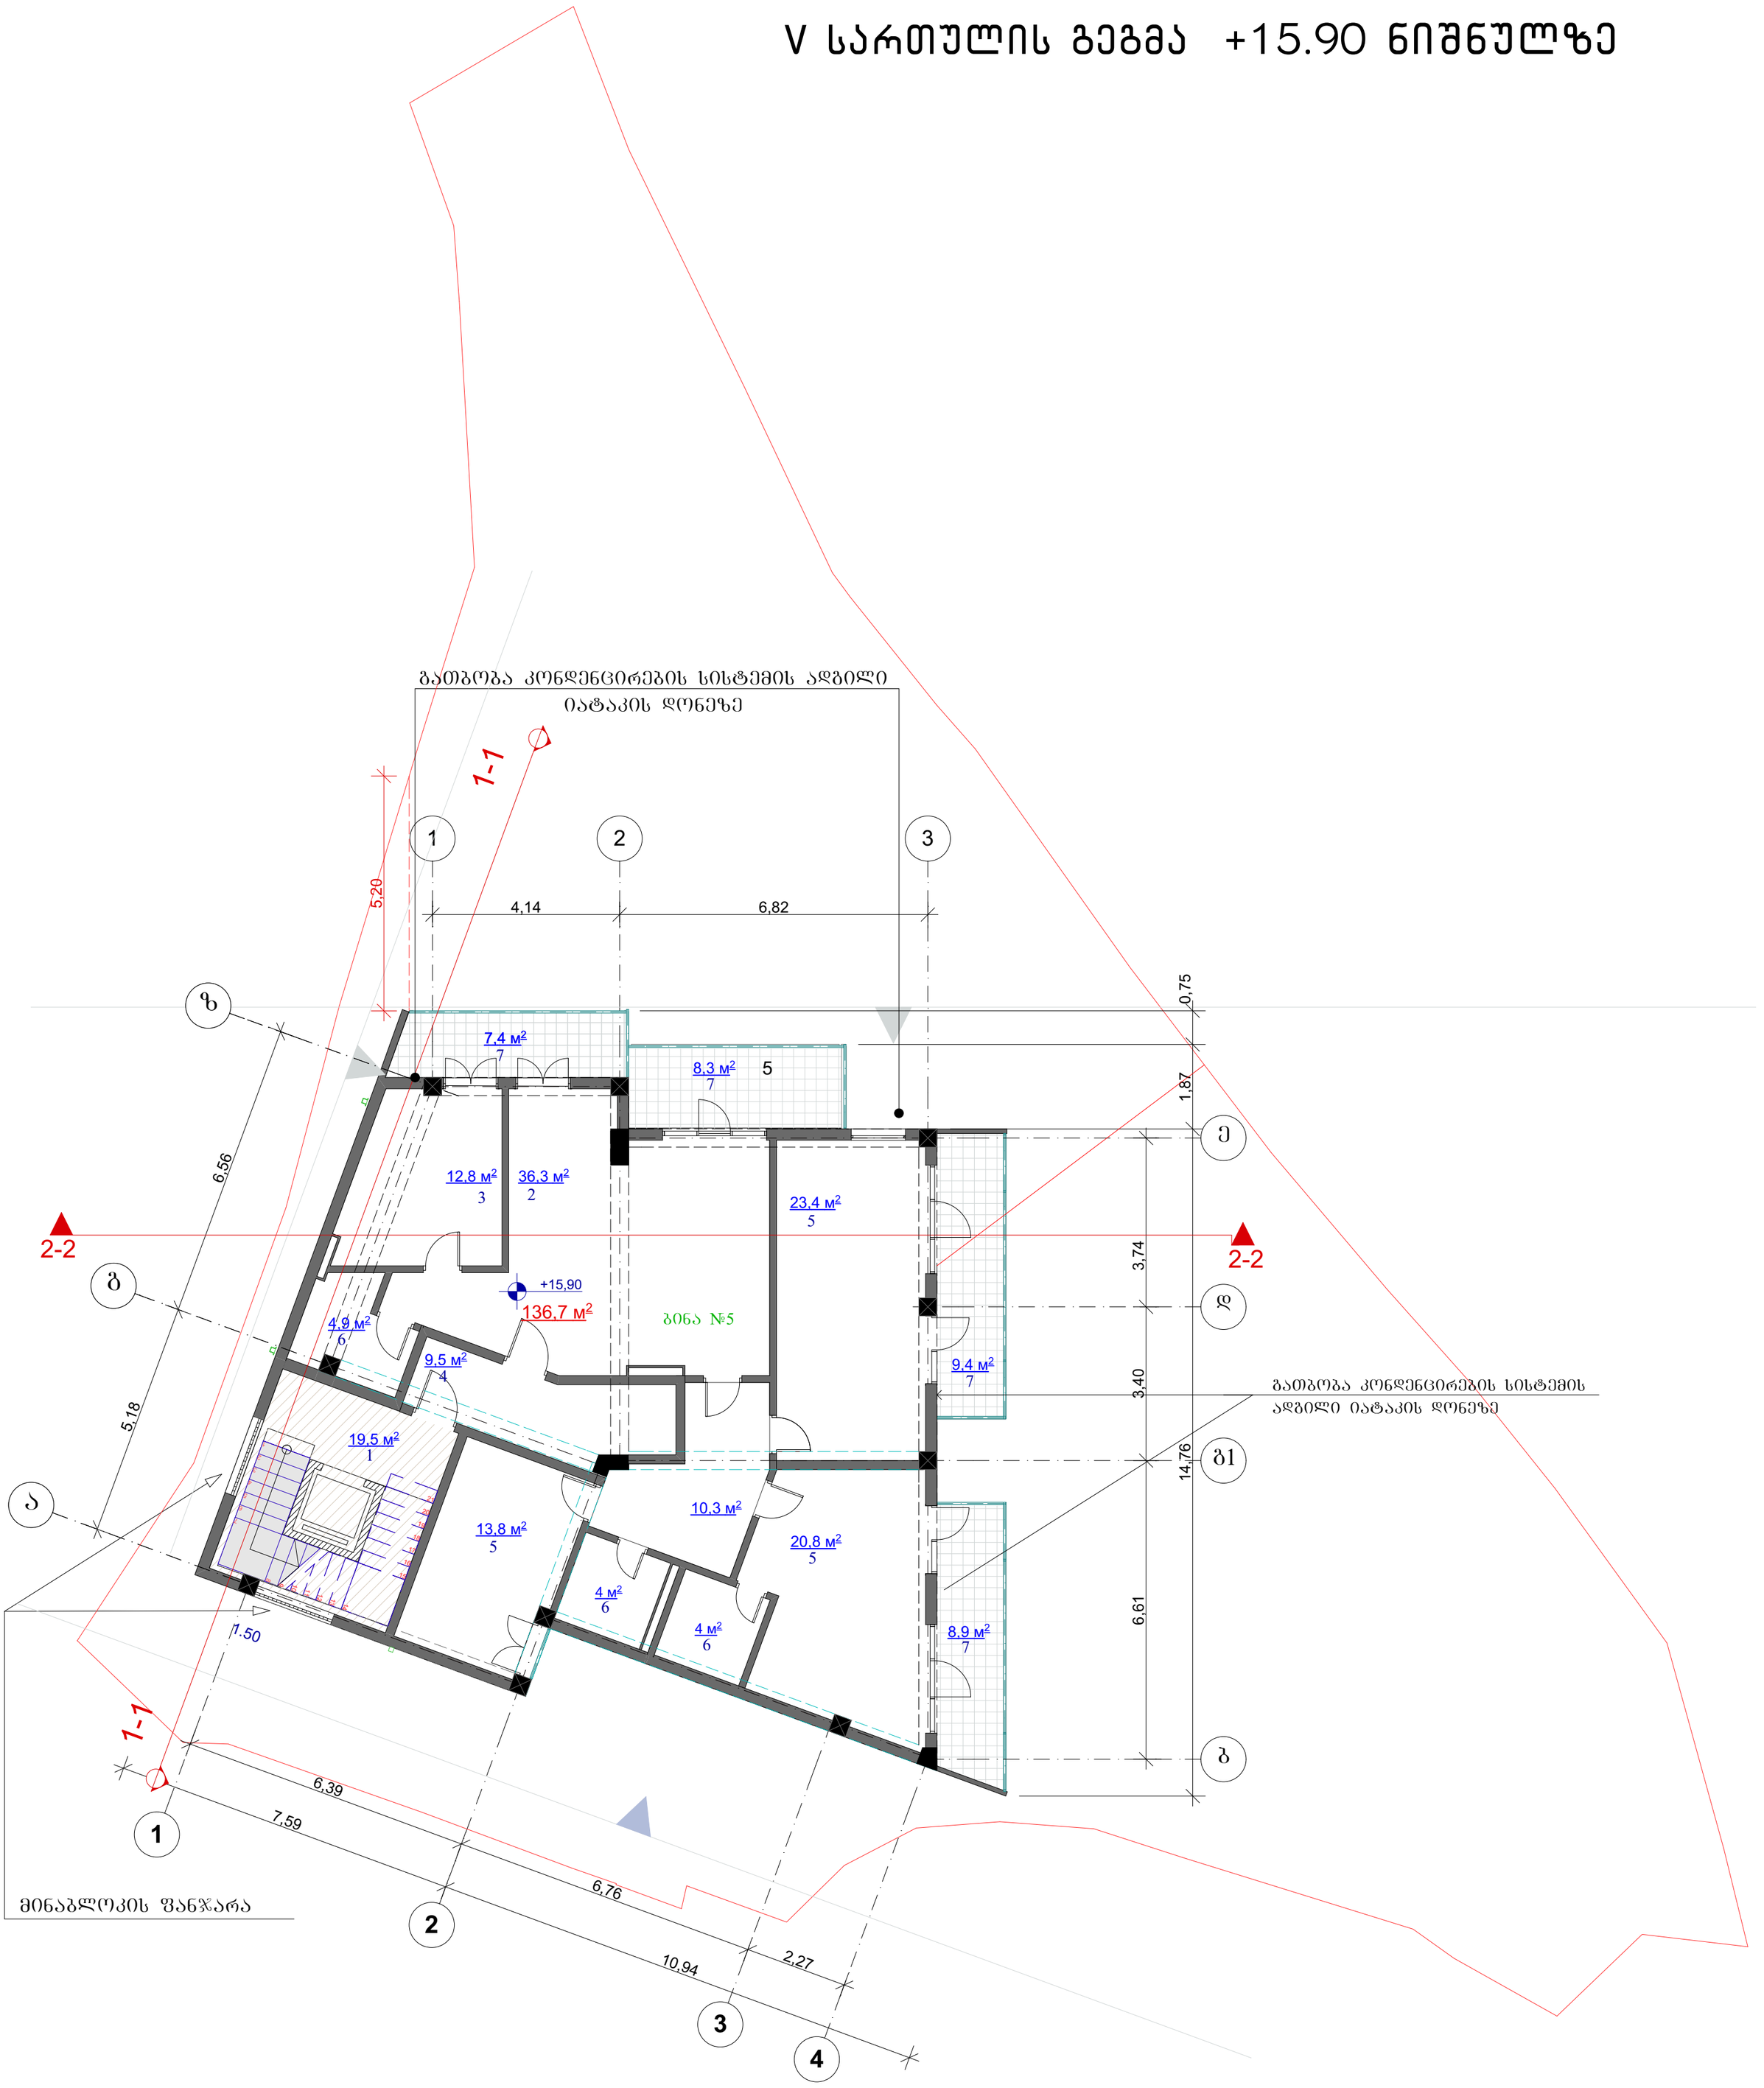

ექსპლიკაცია		ტექნიკურ-ეკონომიური მაჩვენებლები		შპს "საქართველოს სამშენებლო კომპანია"		მრავალბინიანი საცხოვრებელი სახლის პროექტის კორექტირება	
1. სადარბაზო, კიბის უჯრედი		საცხოვრებელი ფართი	136.7 მ²	დირექტორი	ბ. ბაკურაძე	დამკვეთი: ბიორბი ბაკურაძე	დაკვ. №
2 საერთო ოთახი		დამხმარე ფართი	9.5 მ²	პრ. მთ არქიტ.	ნ. ავშანდაძე	ქ. თბილისი, შატბერაშვილის ქ. №44 (ნაკვეთი 01.14.11.065.060)	2014 წელი
3. სამზარეულო		საზაფხულო ფართი	34 მ²	შეასრულა	ნ. ავშანდაძე		სტად: პროექტი
4. დერეფანი		კიბის უჯრედის ფართი	19.5 მ²				შურც. ას-11
5. საძინებელი ოთახი		საერთო ფართი:	199.7 მ²			არქიტექტურული ნაწილი	რაოდენ. 20
6. W.C.						V სართულის გეგმა +2.70 ნიშნულზე	მასშტაბი : 1-100
7. აივანი							

VI სართულის გეგმა +19.20 ნიშნულზე

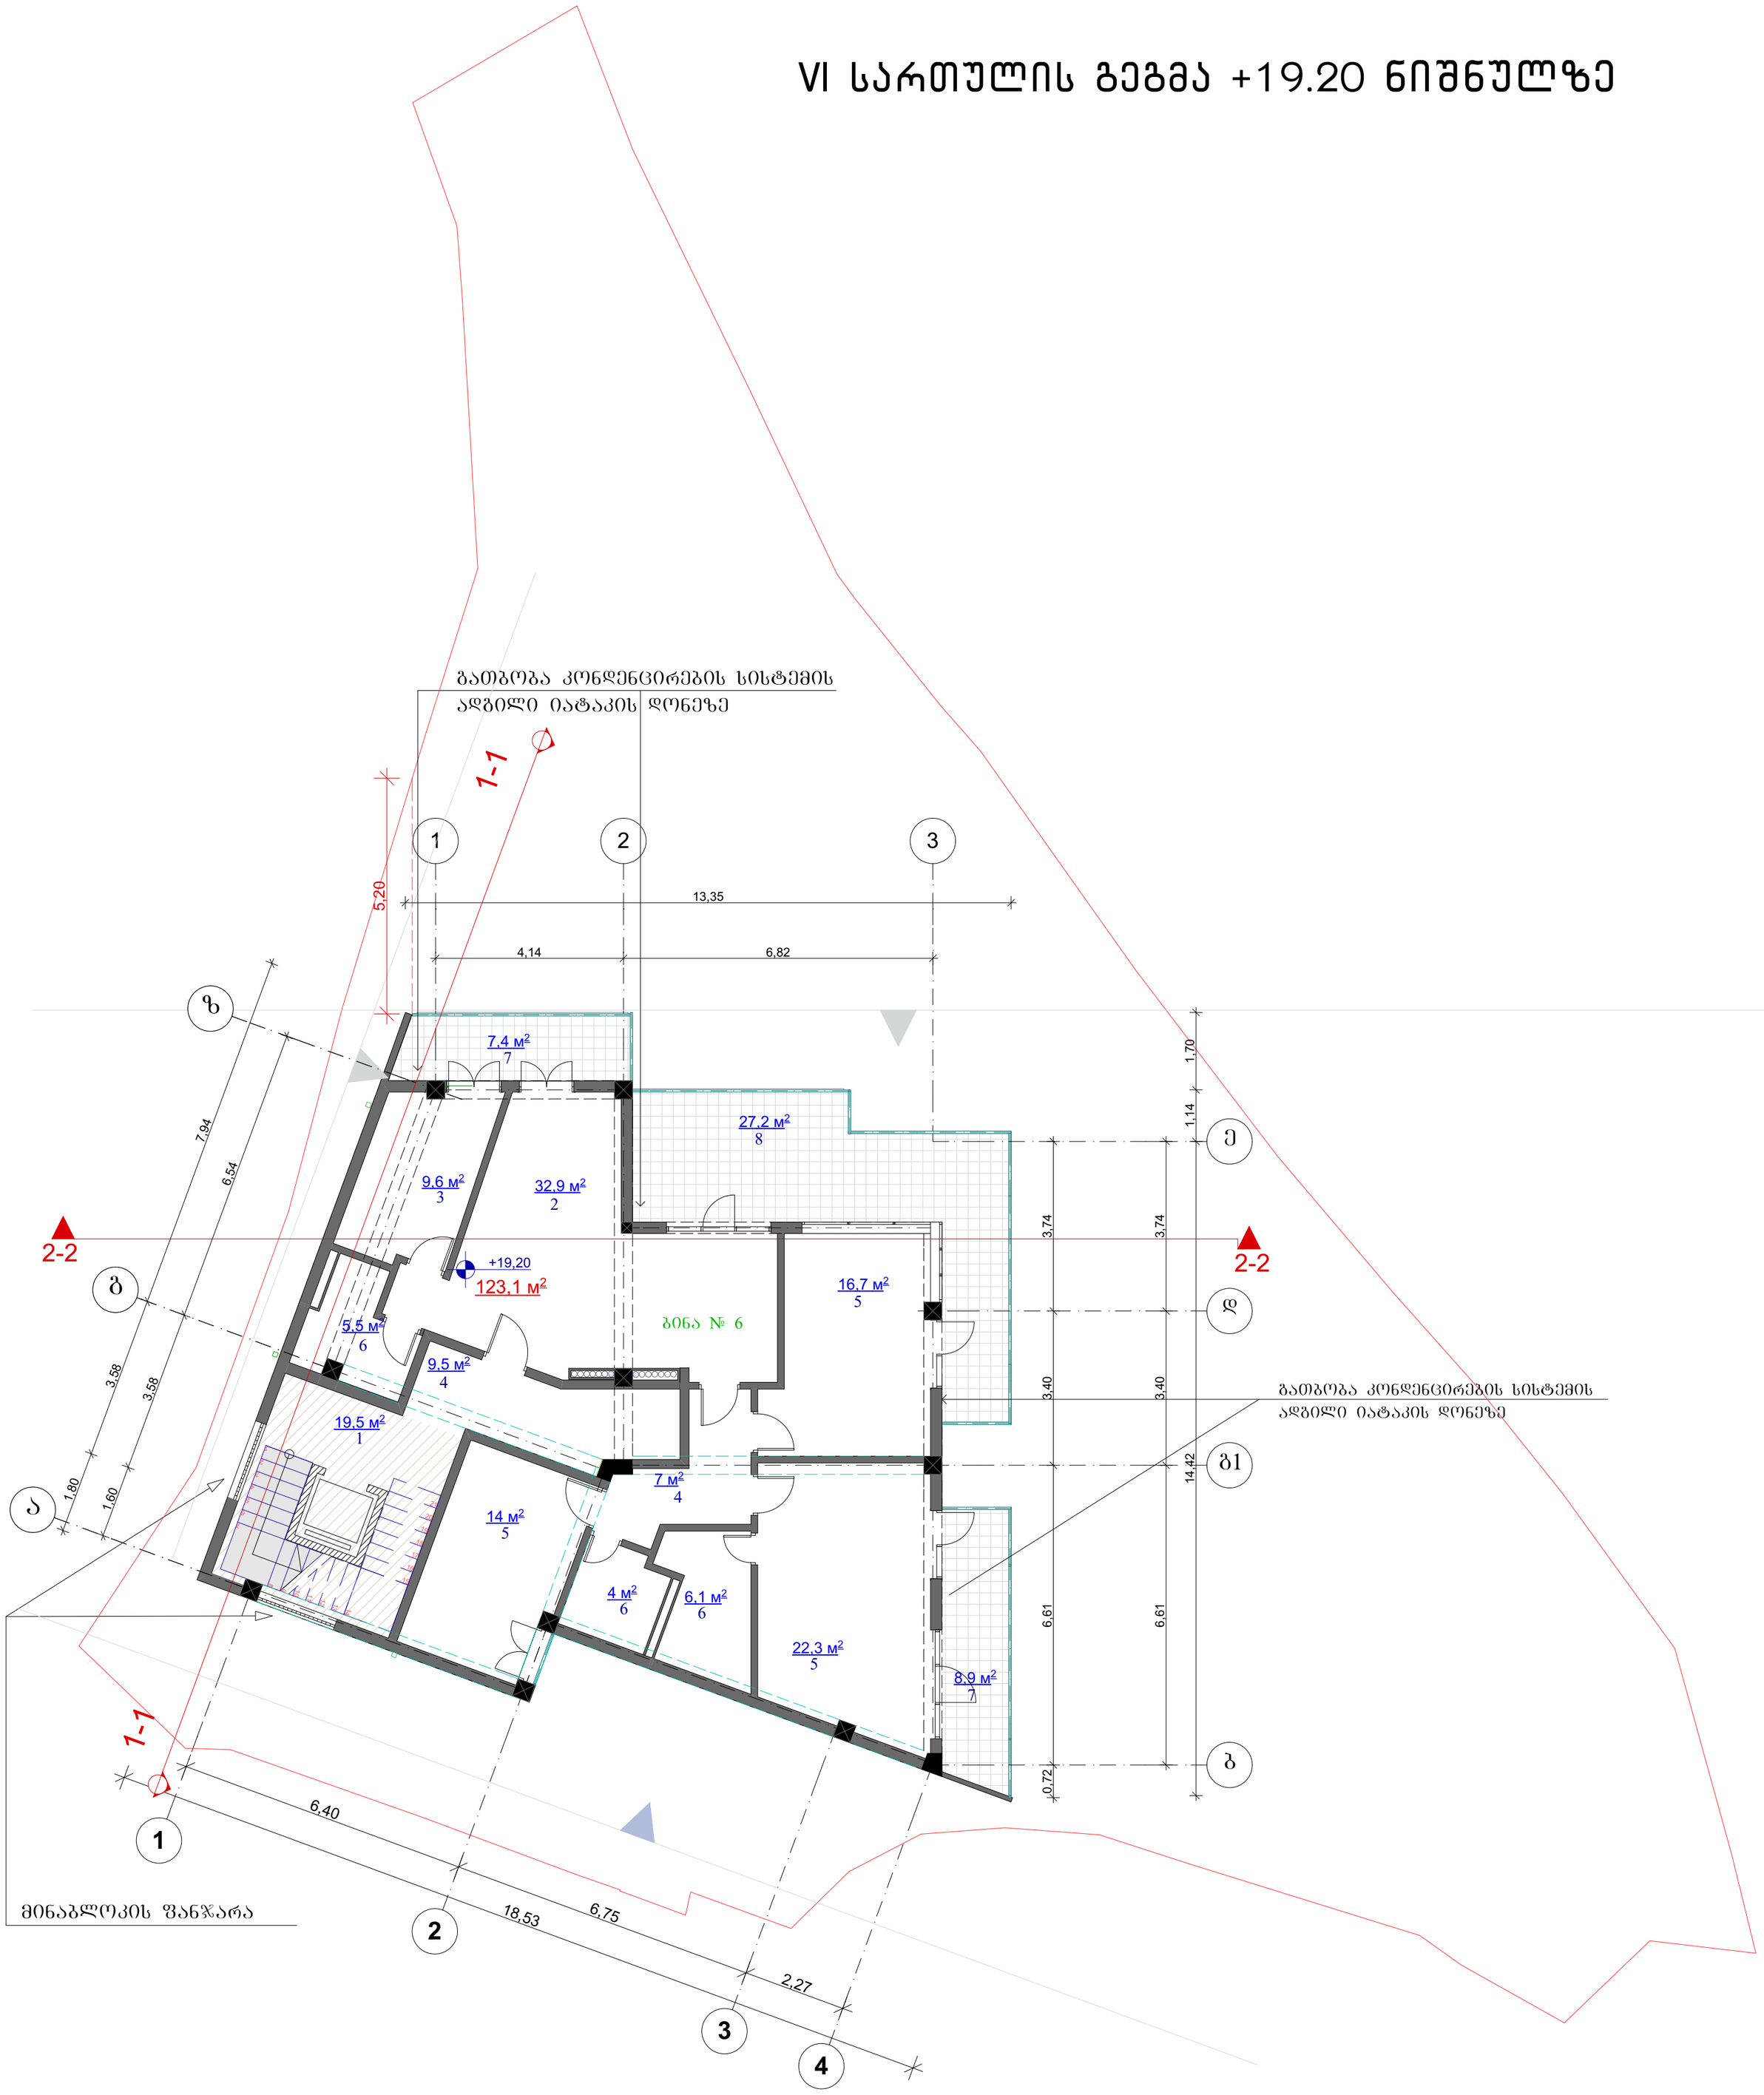

ექსპლიკაცია		ტექნიკურ-ეკონომიური მაჩვენებლები		შპს "საქართველოს სამშენებლო კომპანია"		მრავალბინიანი საცხოვრებელი სახლის პროექტის კორექტირება	
1. სადარბაზო, კიბის უჯრედი		საცხოვრებელი ფართი	123.1 მ²	დირექტორი	ბ. ბაკურაძე	დამკვეთი: ბიორგი ბაკურაძე	დაკვ. №
2 საერთო ოთახი		დამხმარე ფართი	9.5 მ²	პრ. მთ არქიტ.	ნ. ავშანდაძე	ქ. თბილისი, შატბერაშვილის ქ. №44 (ნაკვეთი 01.14.11.065.060)	2014 წელი
3. სამზარეულო		საზაფხულო ფართი	43.5 მ²	შეასრულა	ნ. ავშანდაძე		სტად: პროექტი
4. დერეფანი		კიბის უჯრედის ფართი	19.5 მ²				შურც. ას-12
5. საძინებელი ოთახი		საერთო ფართი:	195.6 მ²			არქიტექტურული ნაწილი	რაოდენ. 20
6. W.C.						VI სართულის გეგმა +19.20 ნიშნულზე	მასშტაბი : 1-100
7. აივანი							
8. ტერასა							

ლიფტის სამანქანოს გეგმა +22.50 ნიშნულზე

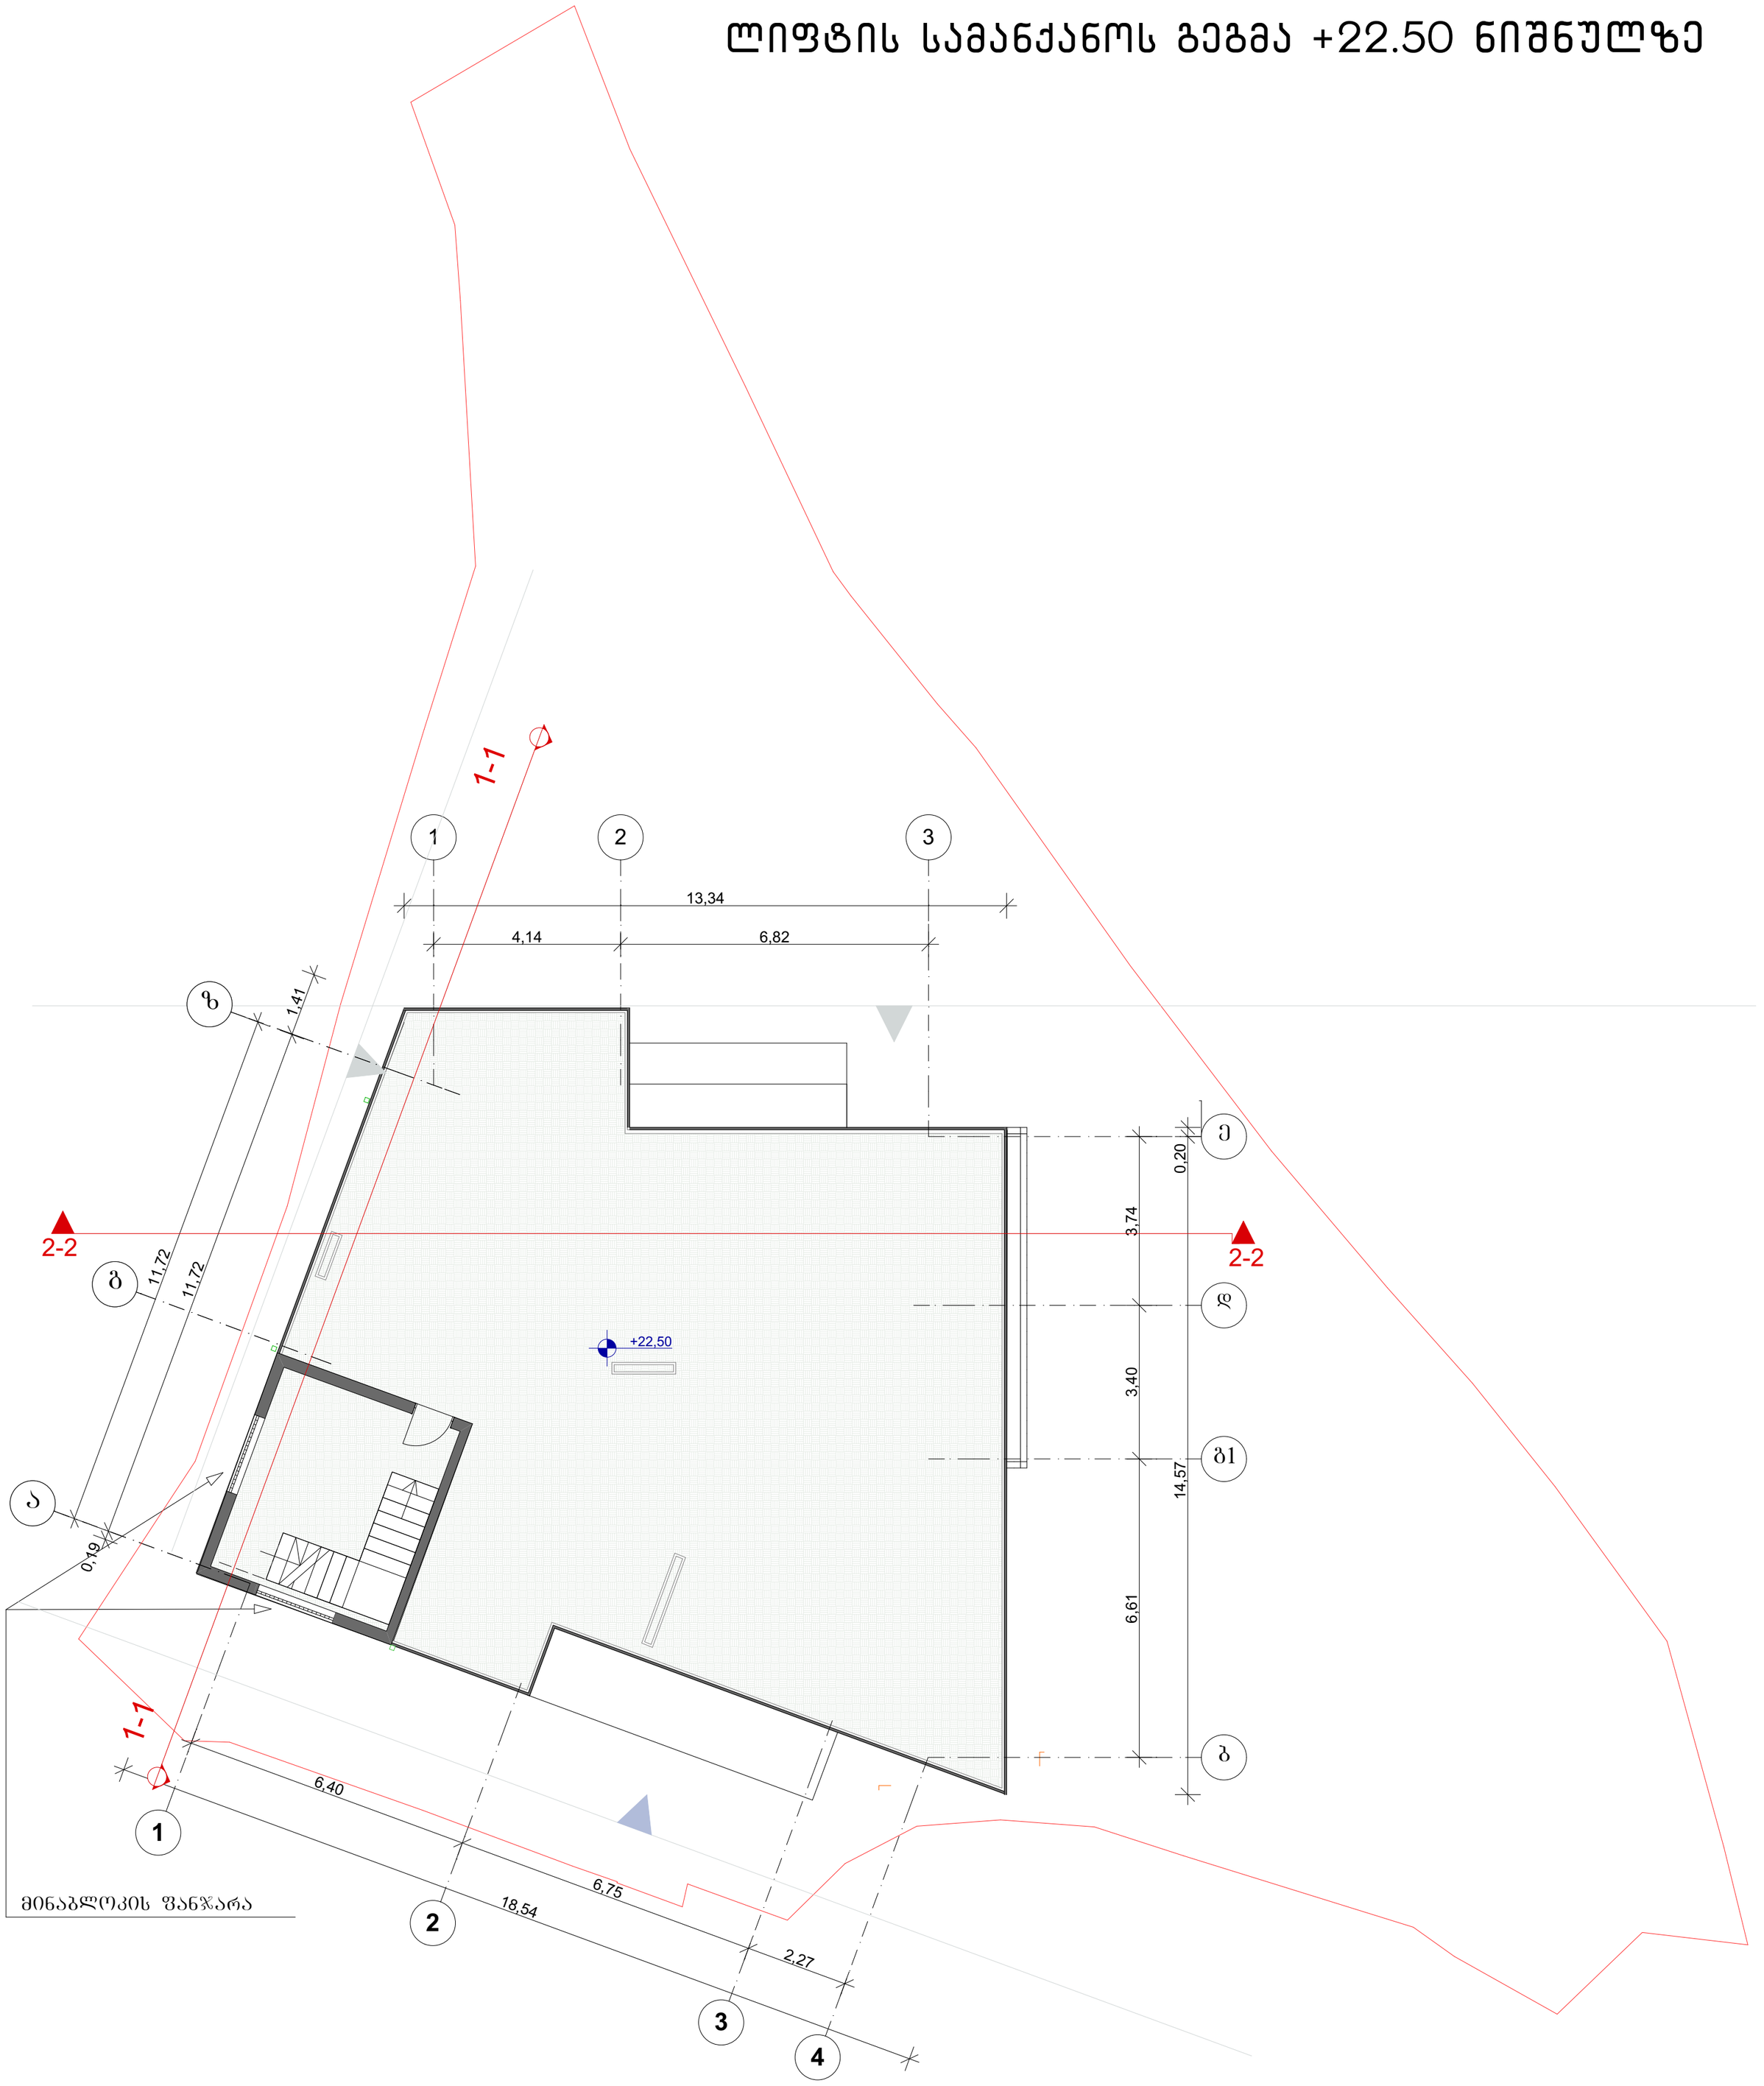

შპს "საქართველოს სამშენებლო კომპანია"		მრავალბინიანი საცხოვრებელი სახლის პროექტის კორექტირება	
დირექტორი	გ. ბაკურაძე	დამკვეთი: გიორგი ბაკურაძე	დაკვ. №
არ. მთ არქიტ.	ნ. ავშანდაძე	ქ. თბილისი, შატბერაშვილის ქ. №44 (ნაკვეთი 01.14.11.065.060)	2014 წელი
შეასრულა	ნ. ავშანდაძე		სტად: პროექტი
			შშრც. ას-13
		არქიტექტურული ნაწილი	რაოდენ. 20
		გეგმა ნიშნულზე 22.50	მასშტაბი : 1-100

სახურავის გეგმა

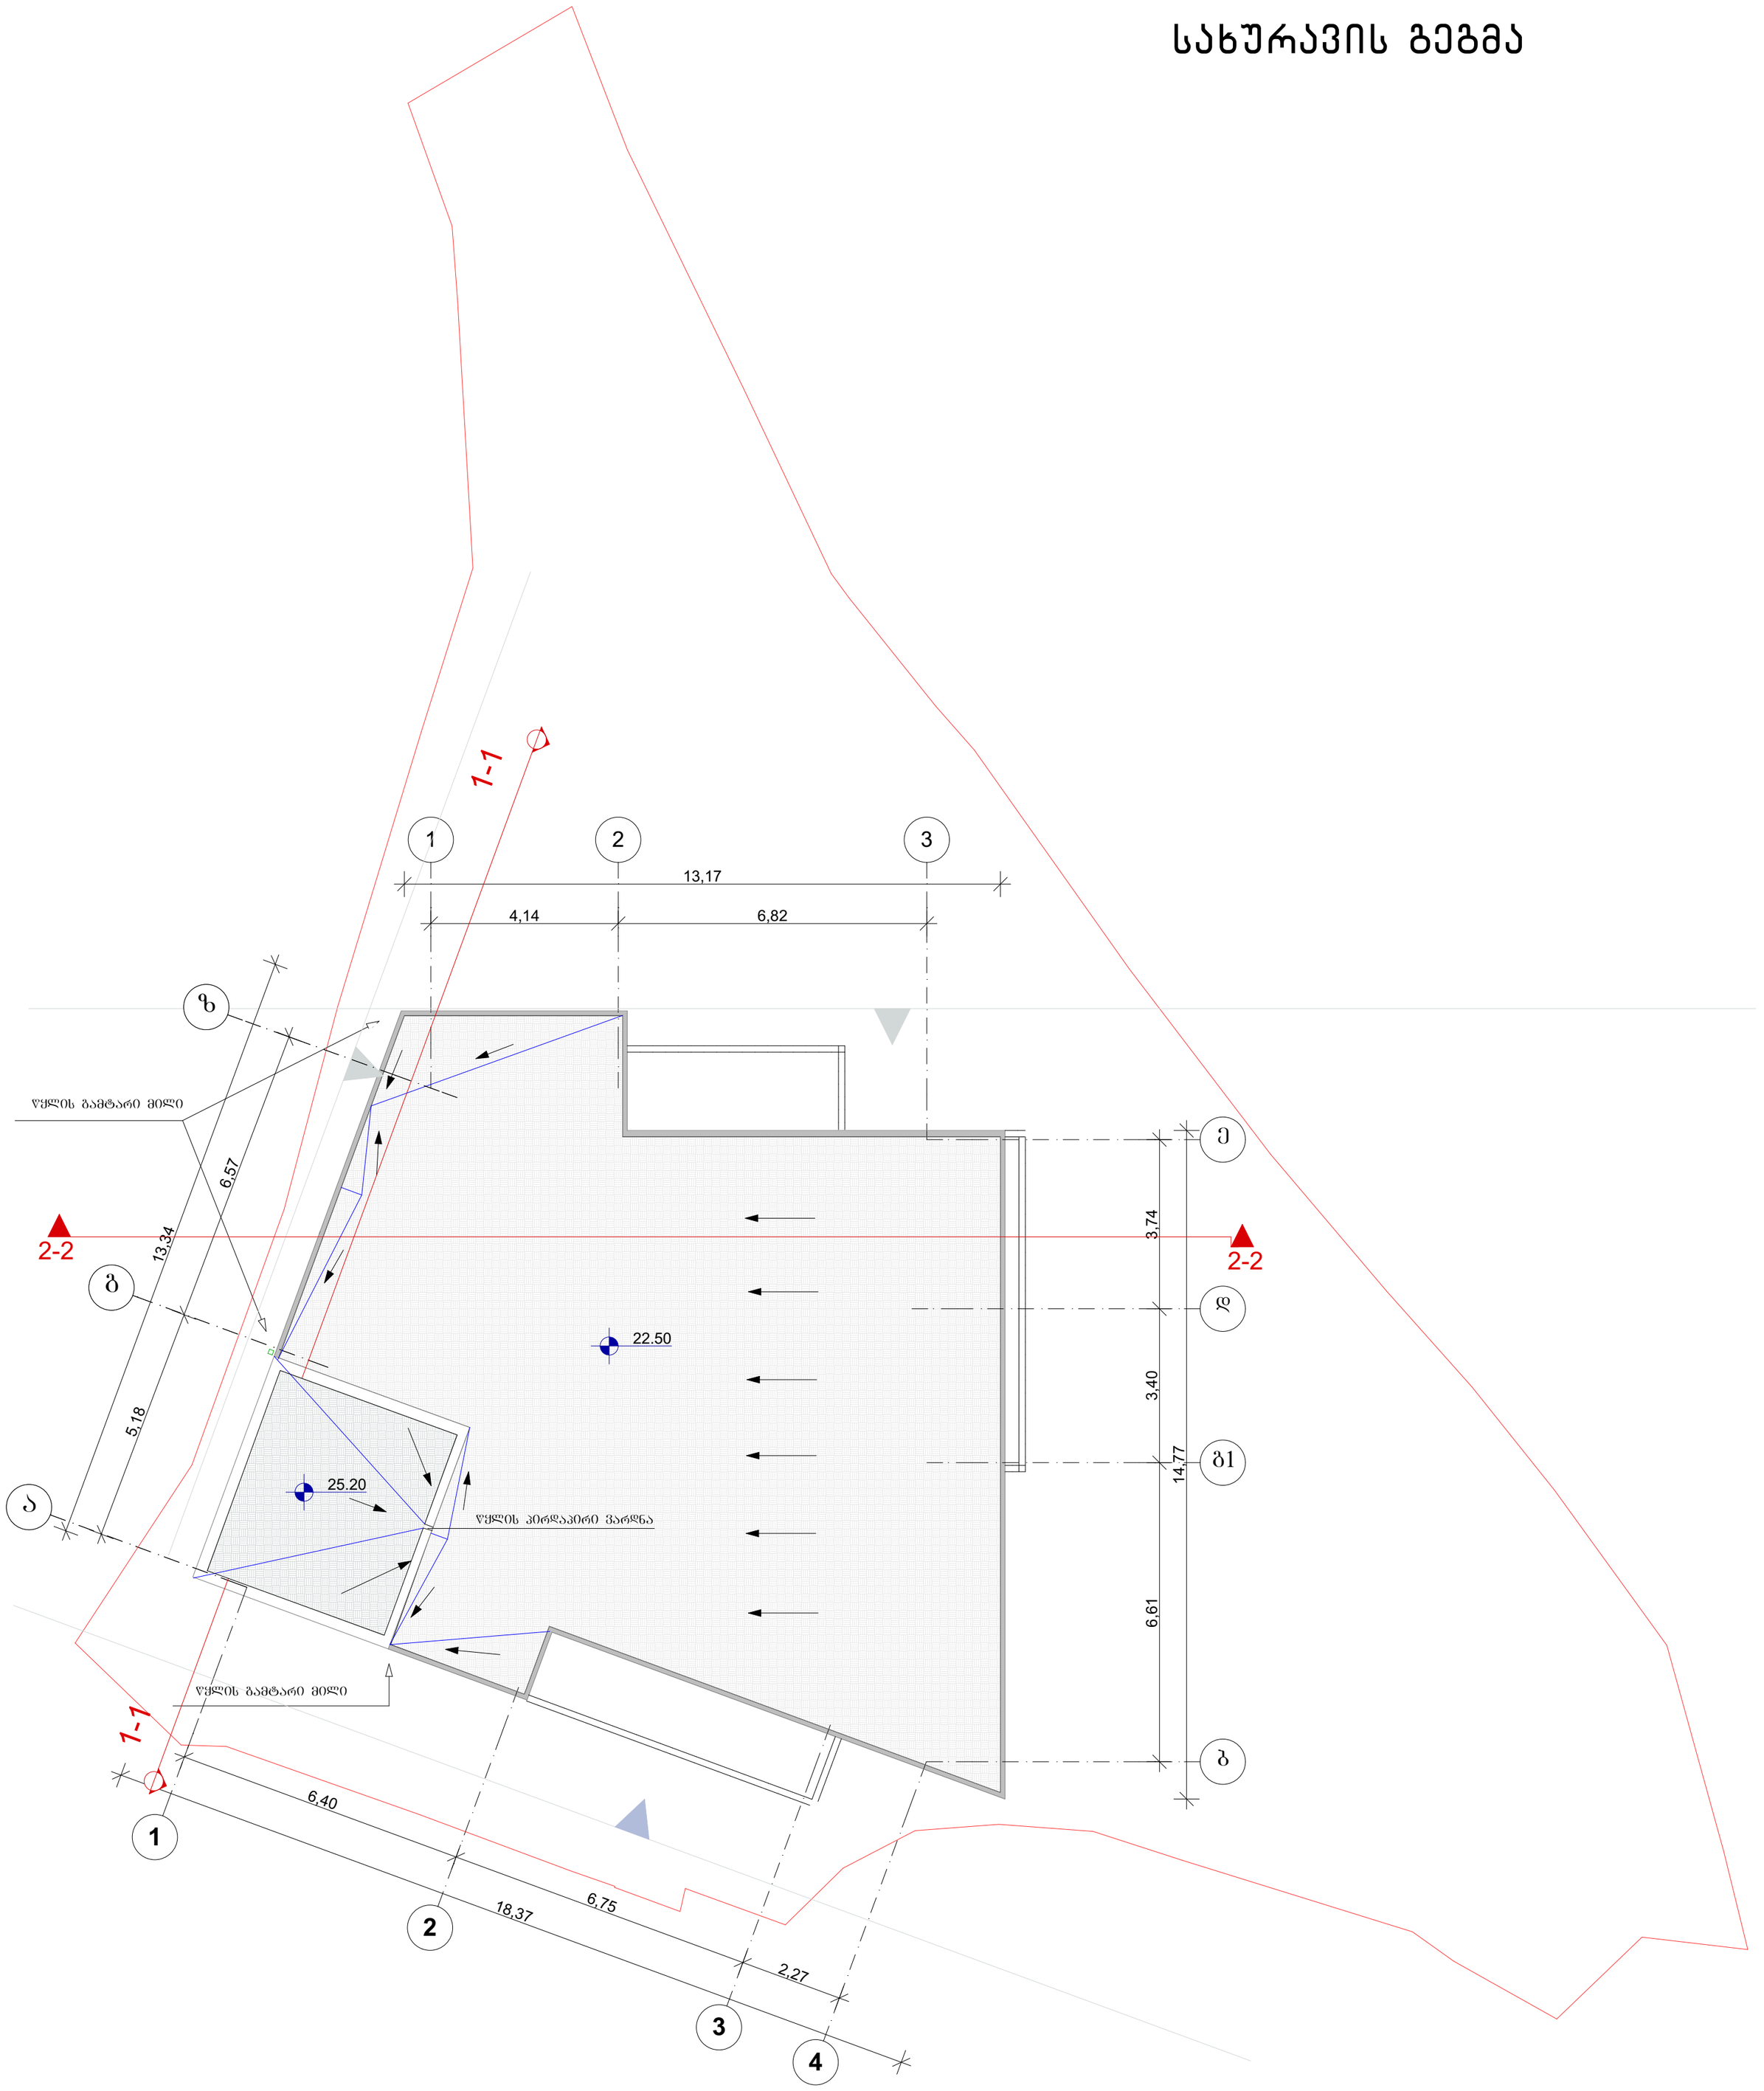

შპს "საქართველოს სამშენებლო კომპანია"		მრავალბინიანი საცხოვრებელი სახლის პროექტის კორექტირება	
დირექტორი	ბ. ბაკურაძე	დამკვეთი: ბიორბი ბაკურაძე	დაკვ. №
პრ. მთ არქიტ.	ნ. ავშანდაძე	ქ. თბილისი, შატბერაშვილის ქ. №44 (ნაკვეთი 01.14.11.065.060)	2014 წელი
შეასრულა	ნ. ავშანდაძე		სტად: პროექტი
			შურც. ას-14
		არქიტექტურული ნაწილი	რაოდენ. 20
		სახურავის გეგმა	მასშტაბი : 1-100