ფასადი ღერძებში 1-4

ნიშნული 0.00

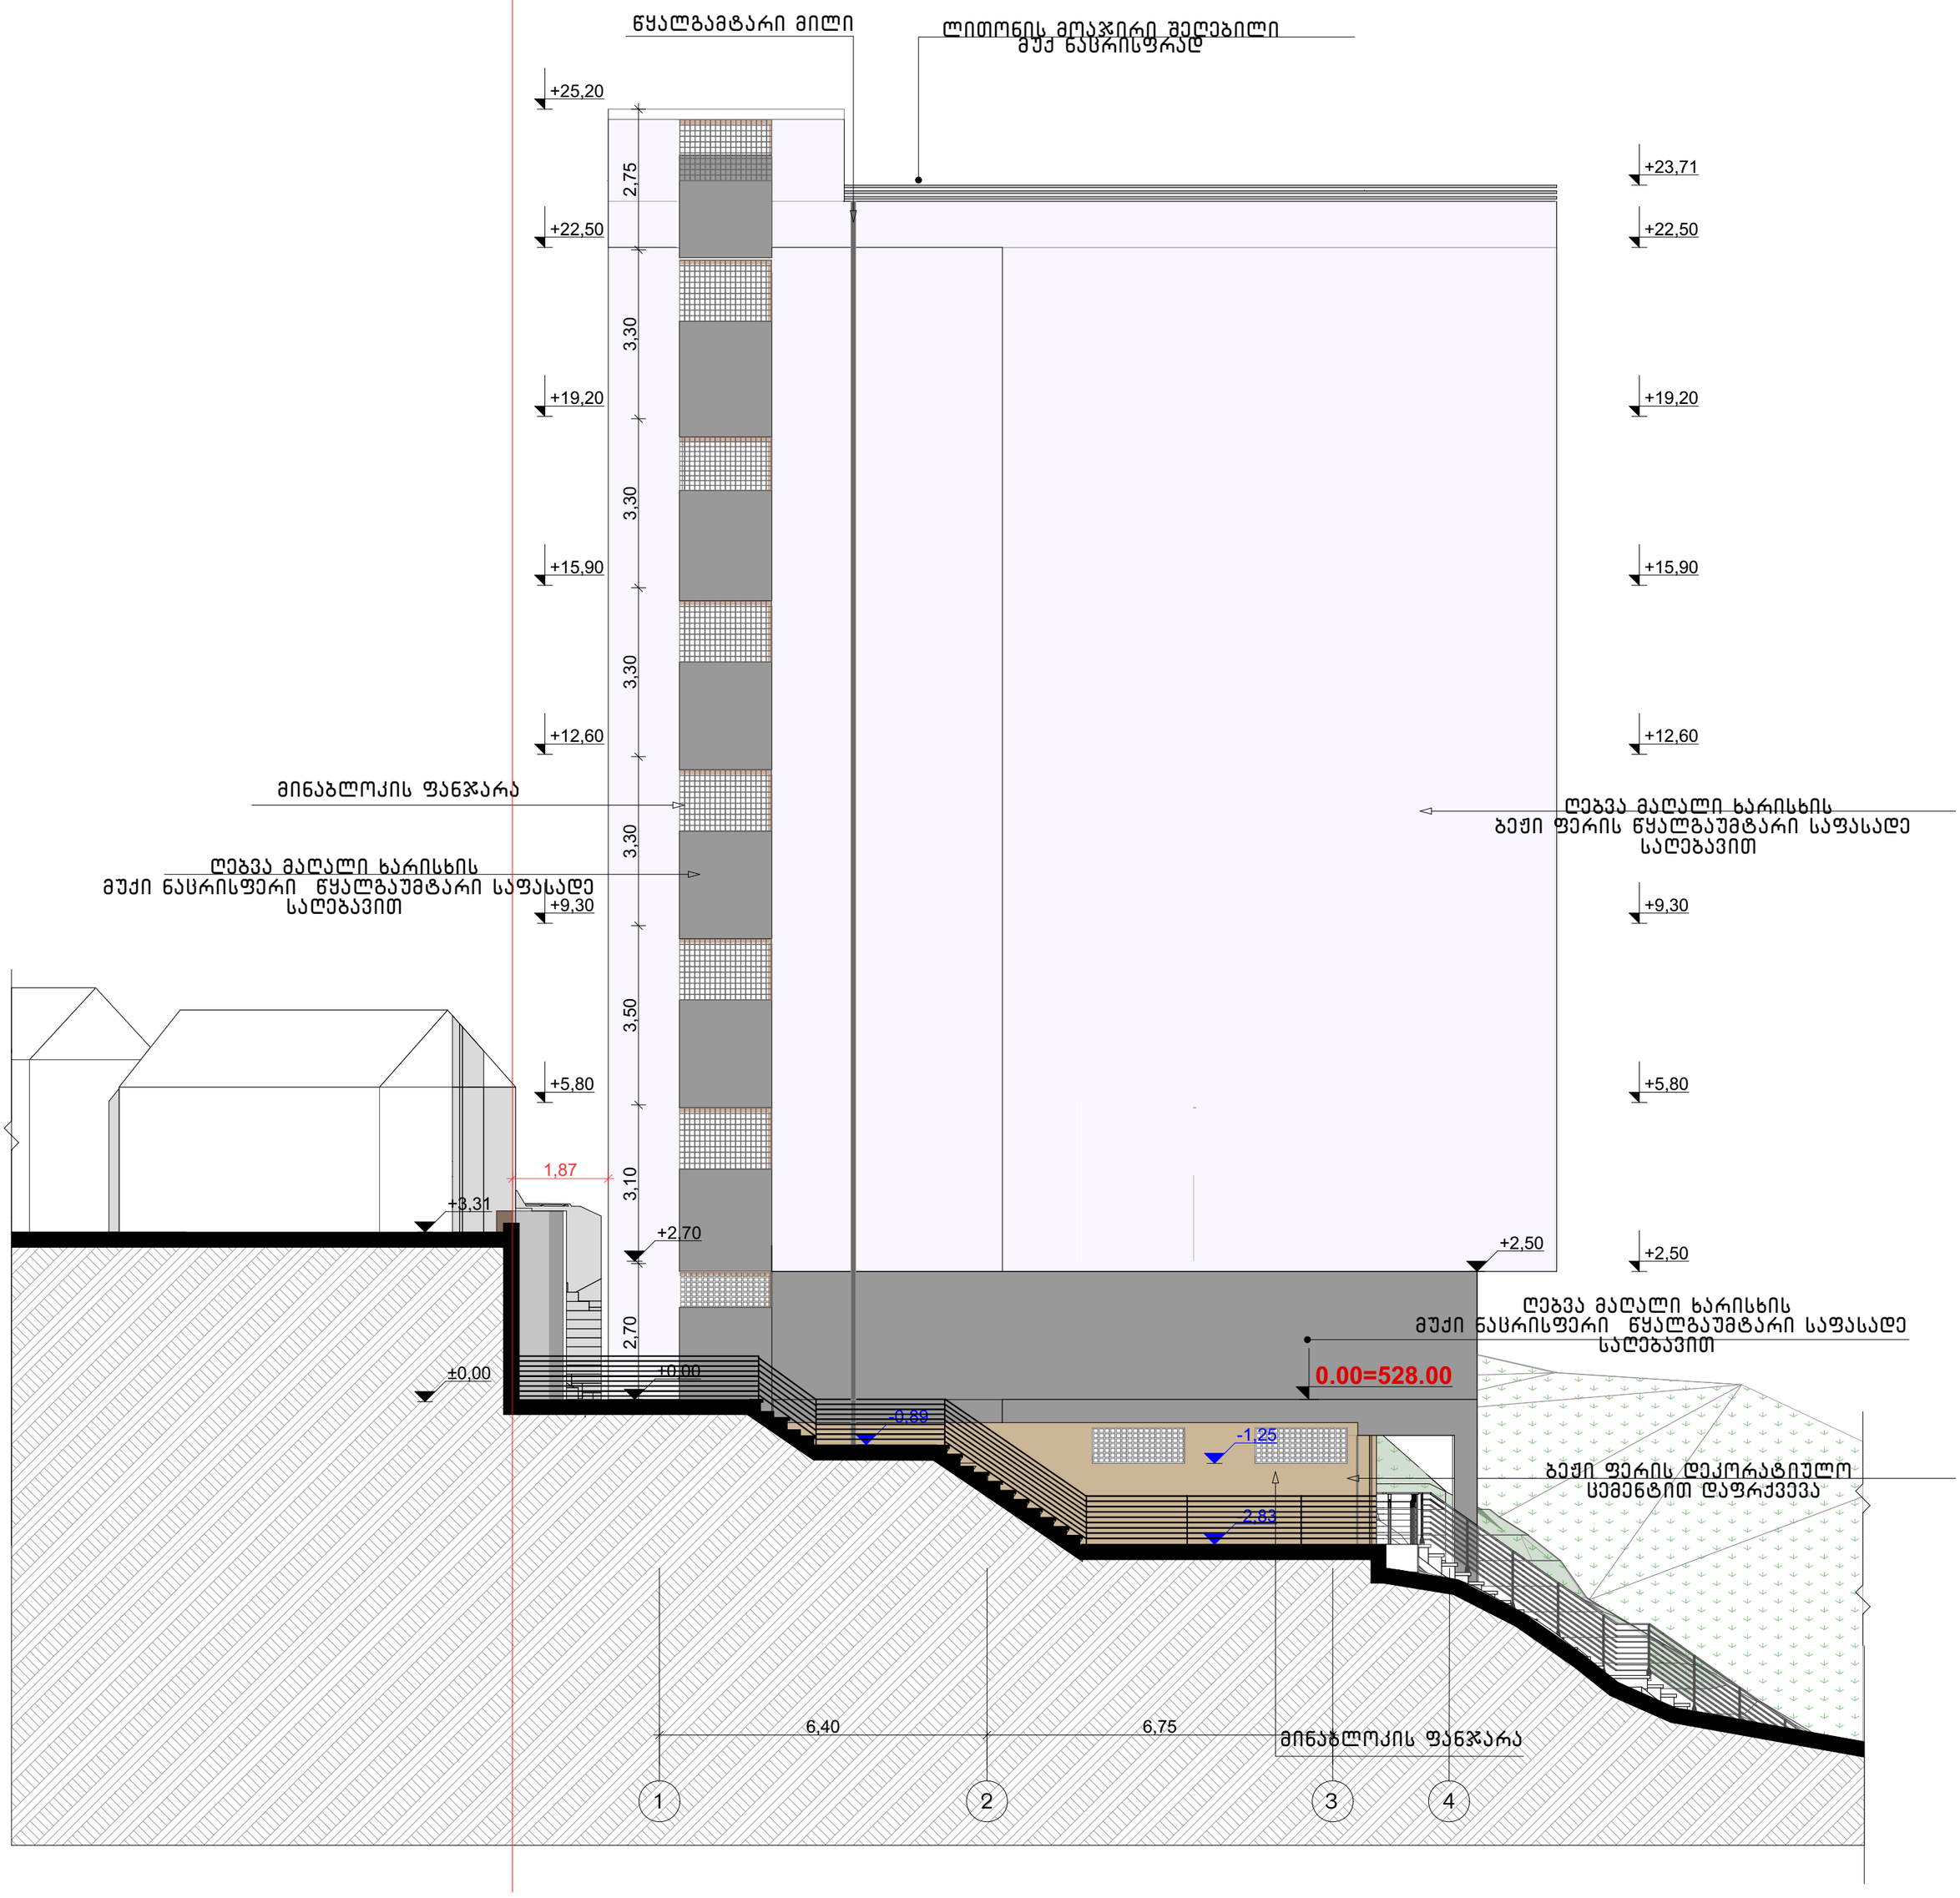

შპს "საქართველოს სამშენებლო კომპანია"		მრავალბინიანი საცხოვრებელი სახლის პროექტის კორექტირება	
დირექტორი	ბ. ბაკურაძე	დამკვეთი: გიორგი ბაკურაძე	დაკვ. №
პრ. მთ არქიტ.	ნ. ავშანდაძე	ქ. თბილისი, შატბერაშვილის ქ. №44 (ნაკვეთი 01.14.11.065.060)	2014 წელი
შესრულა	ნ. ავშანდაძე		სტად: პროექტი
			შკრც. ას-18
		არქიტექტურული ნაწილი	რაოდენ. 20
		ფასადი ღერძებში 1-4	მასშტაბი : 1-100

ფასადი ღერძებში 3-1

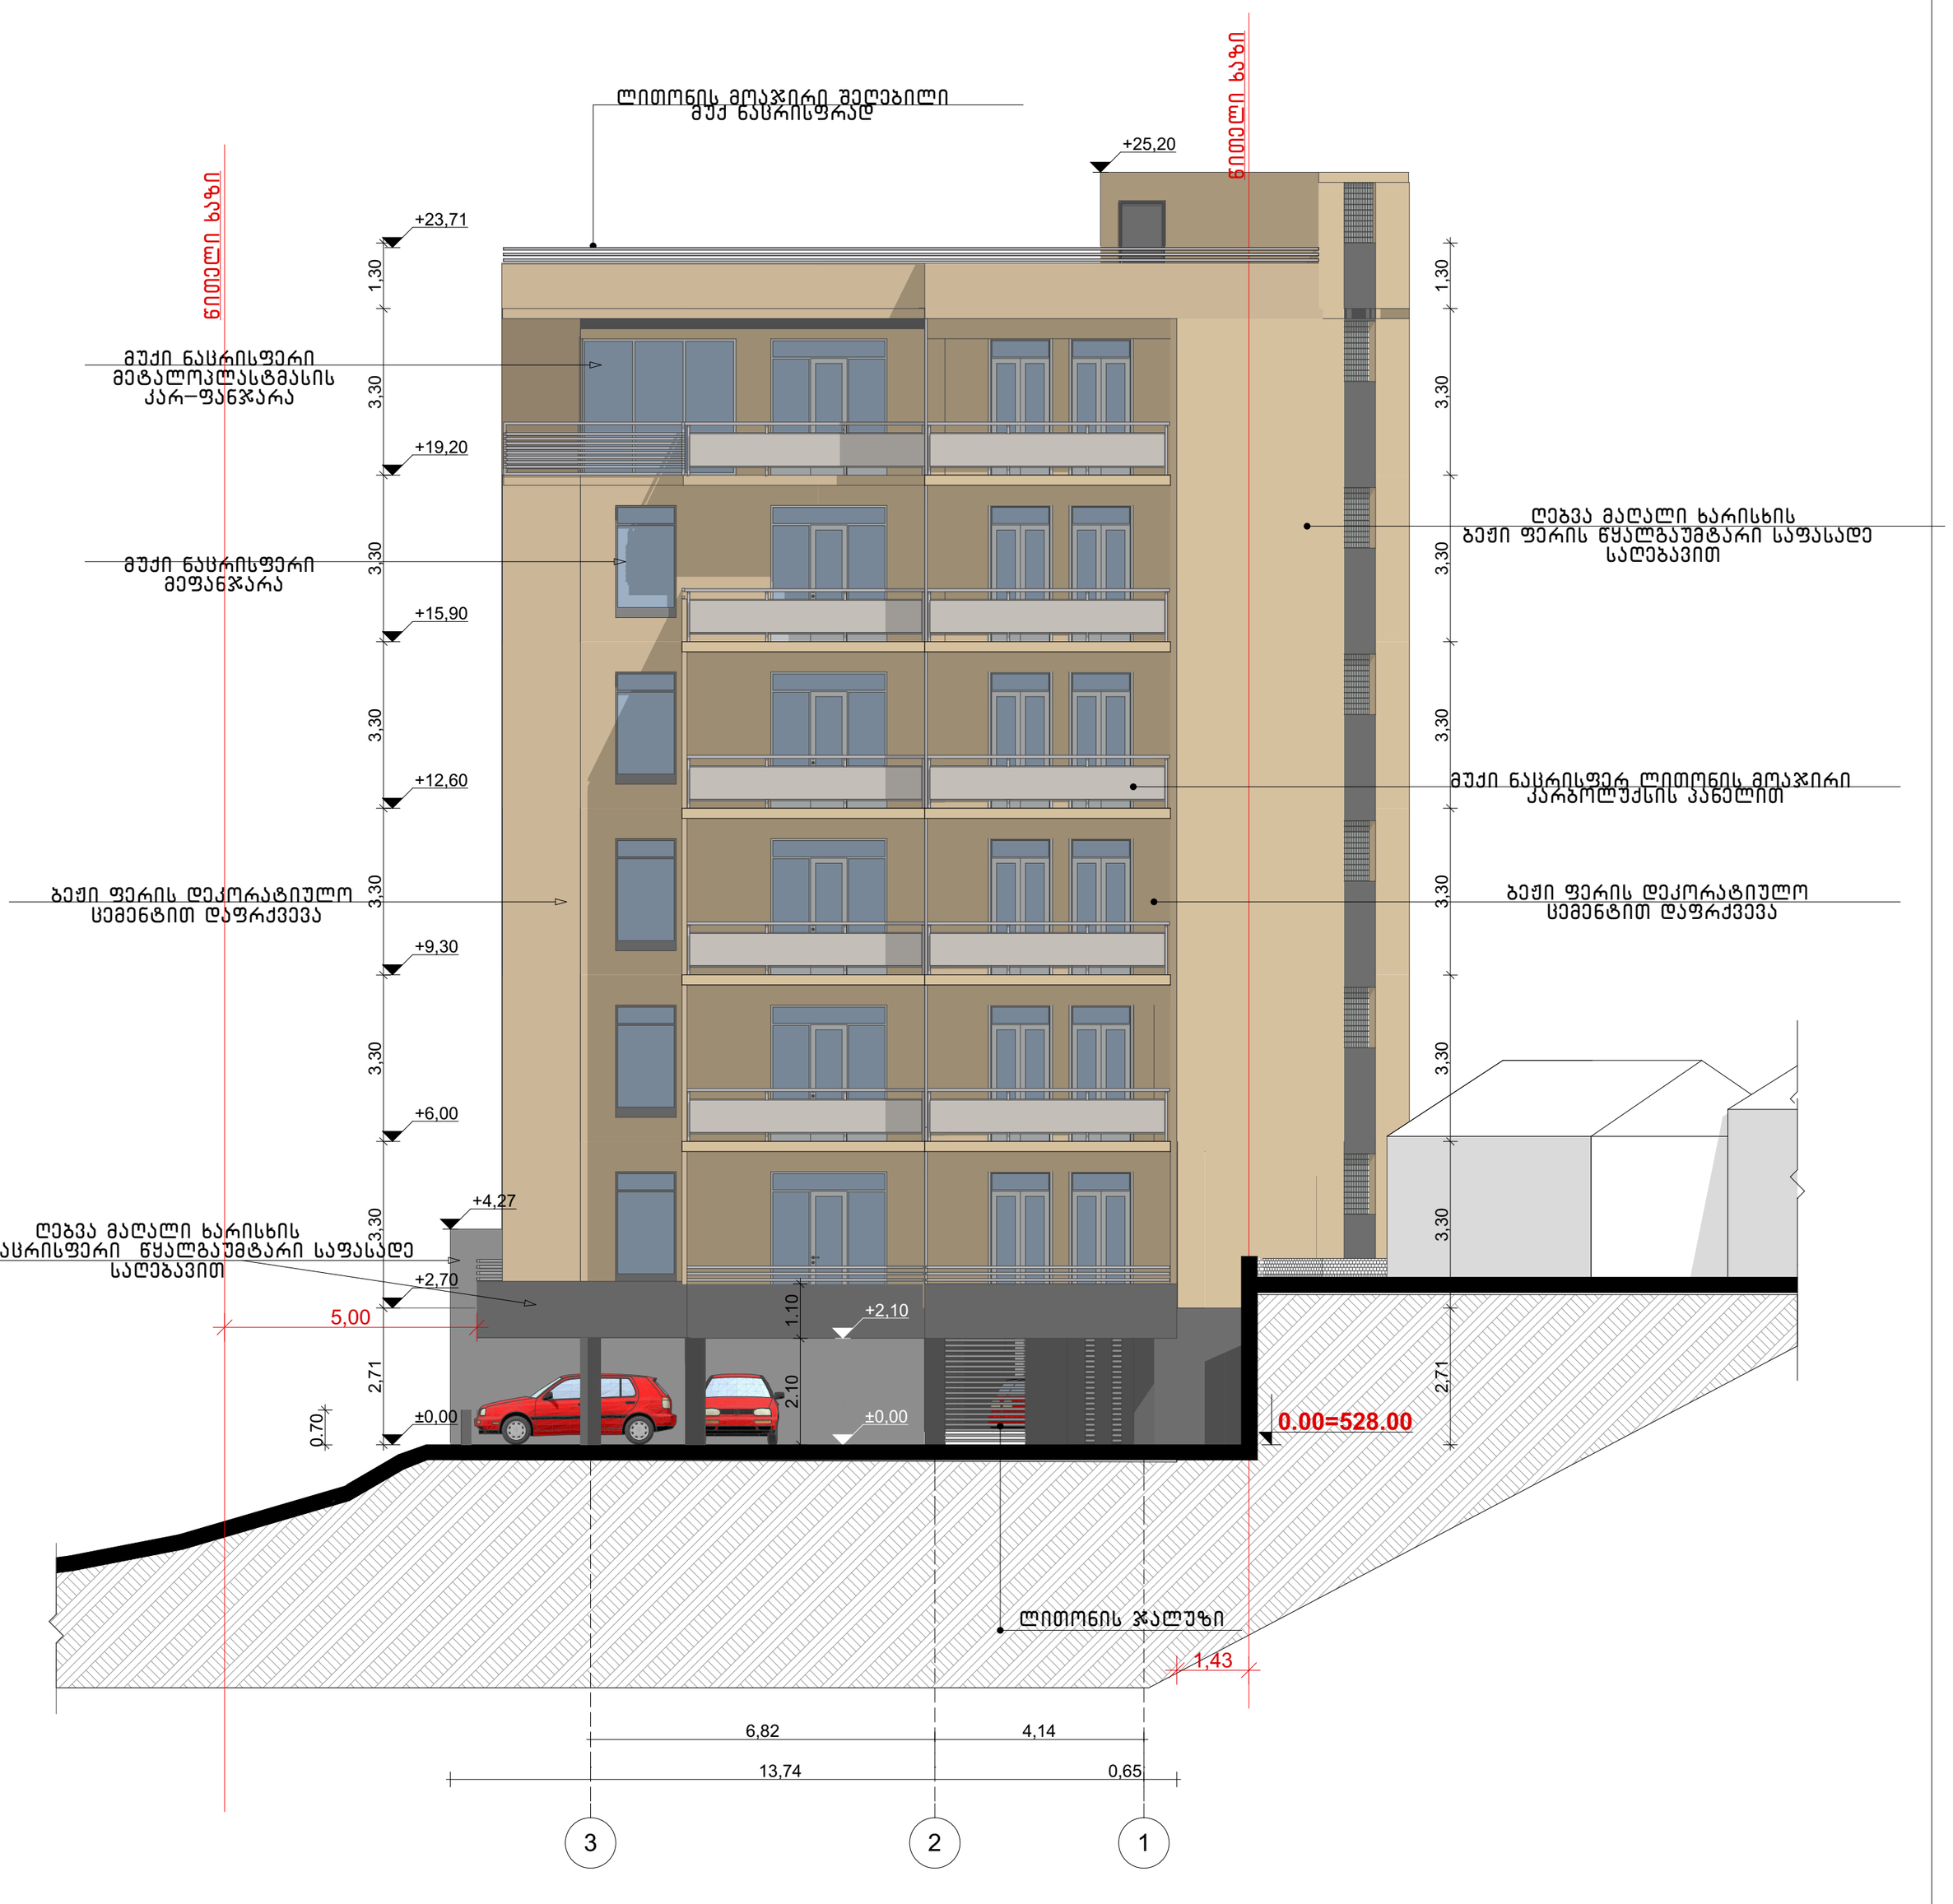

შპს "საქართველოს სამშენებლო კომპანია"		მრავალბინიანი საცხოვრებელი სახლის პროექტის კორექტირება	
დირექტორი	ბ. ბაკურაძე	დამკვეთი: გიორგი ბაკურაძე	დაკვ. №
პრ. მთ არქიტ.	ნ. ავქანდაძე	ქ. თბილისი, შატბერაშვილის ქ. №44 (ნაკვეთი 01.14.11.065.060)	2014 წელი
შეასრულა	ნ. ავქანდაძე		სტად: პროექტი
			ფურც. ას-20
		არქიტექტურული ნაწილი	რაოდენ. 20
		ფასადი ღერძებში 3-1	მასშტაბი : 1-100


ფასადი ღერძებში ზ-ა

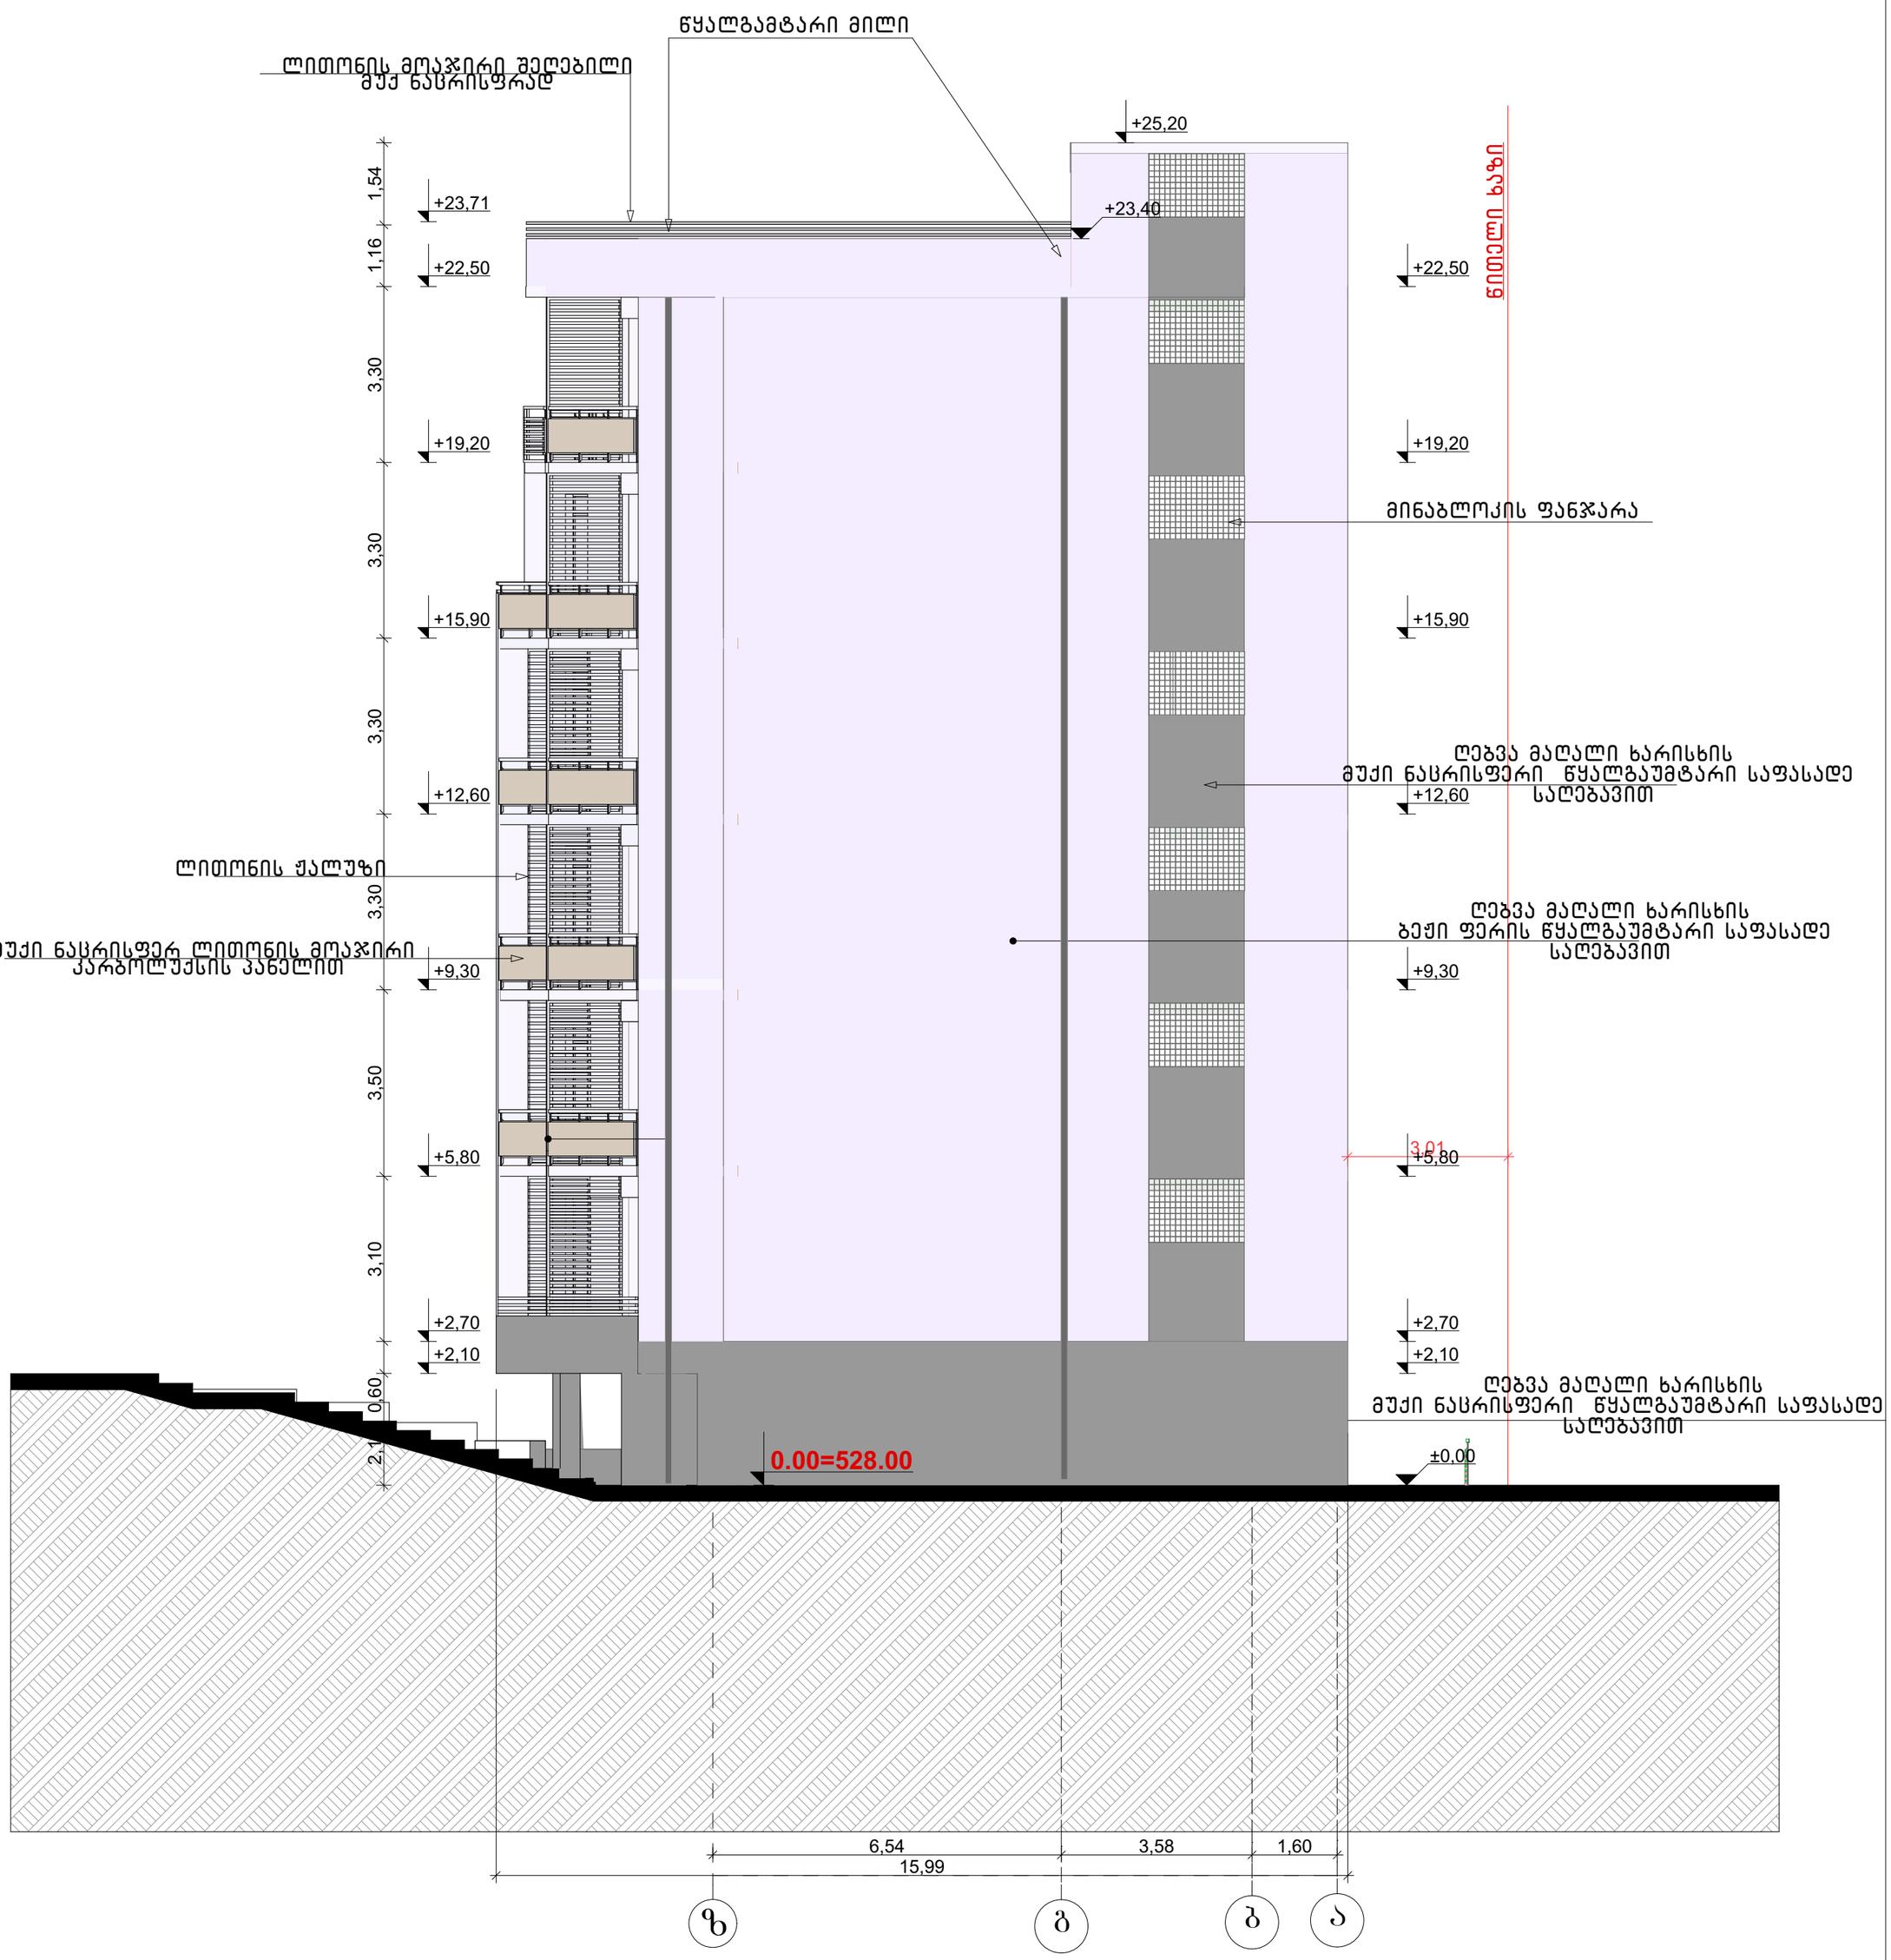

შპს "საქართველოს სამშენებლო კომპანია"		მრავალბინიანი საცხოვრებელი სახლის პროექტის კორექტირება	
დირექტორი	ბ. ბაკურაძე	დამკვეთი: ბიორბი ბაკურაძე	დაკვ. №
პრ. მთ არქიტ.	ნ. ავშანდაძე	ქ. თბილისი, შატბერაშვილის ქ. №44 (ნაკვეთი 01.14.11.065.060)	2014 წელი
შეასრულა	ნ. ავშანდაძე		სტად: პროექტი
			შშრც. ას-19
		არქიტექტურული ნაწილი	რაოდენ. 20
		ფასადი ღერძებში ზ-ა	მასშტაბი : 1-100