თეთრი-მონაცისფრო ფერით შეღებილი კედელი

თეთრი ფერის მეტალოპლასტმასის ფანჯრები

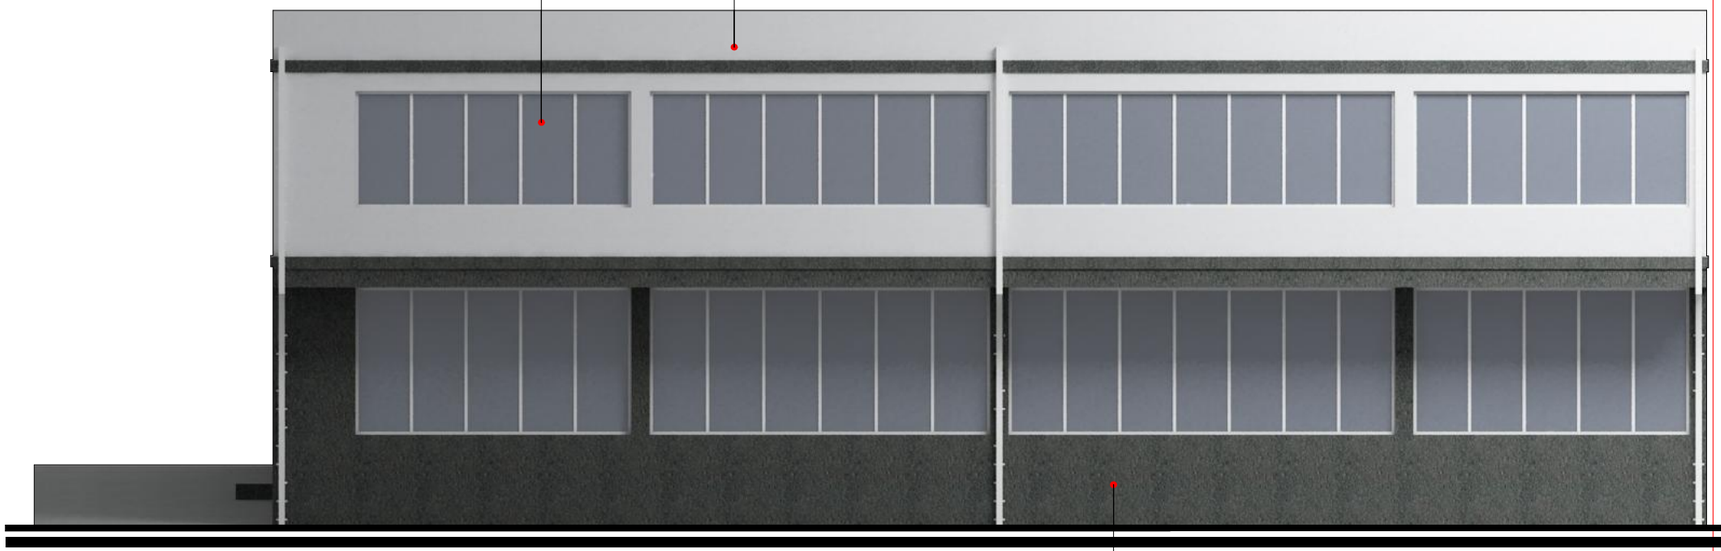

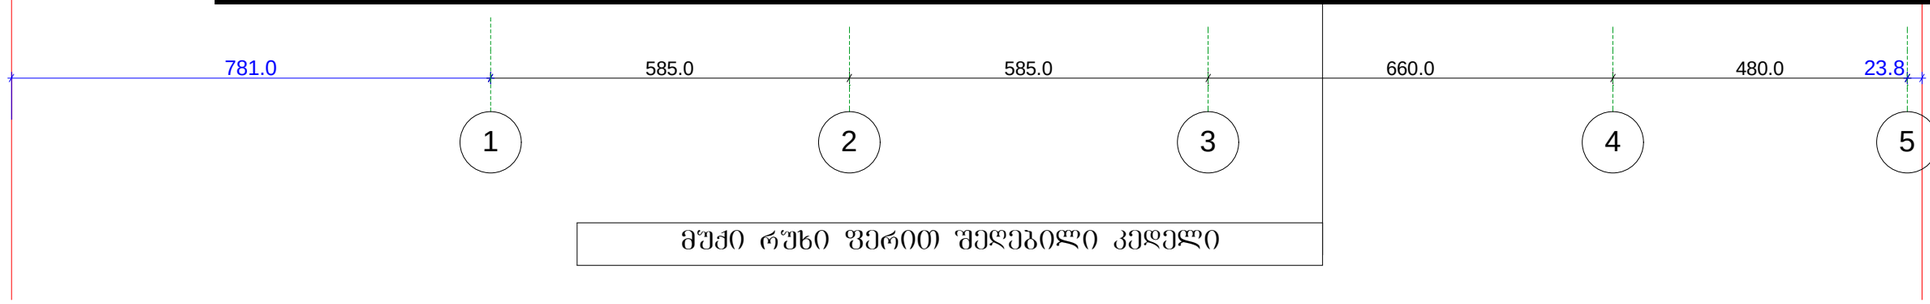

მუქი რუხი ფერით შეღებილი კედელი

Art line ARCHITECTS GROUP შპს. "არტ ლაინი"			მისამართი: ქ.თბილისი, ქუცა ქინქმარაული, №5, საკადასტრო კოდი 01.19.33.001.504
			არქიტექტურული ნაწილი — 2014წ
დირექტორი		მ. ბაიდარაშვილი	ფასადი 1-5 ღერძებში
არქიტექტორი		ე. სტარუხინა	სტადია: პრ. / ფურცელი / ფურც.რაოდ. / მასშტაბი: 1:100

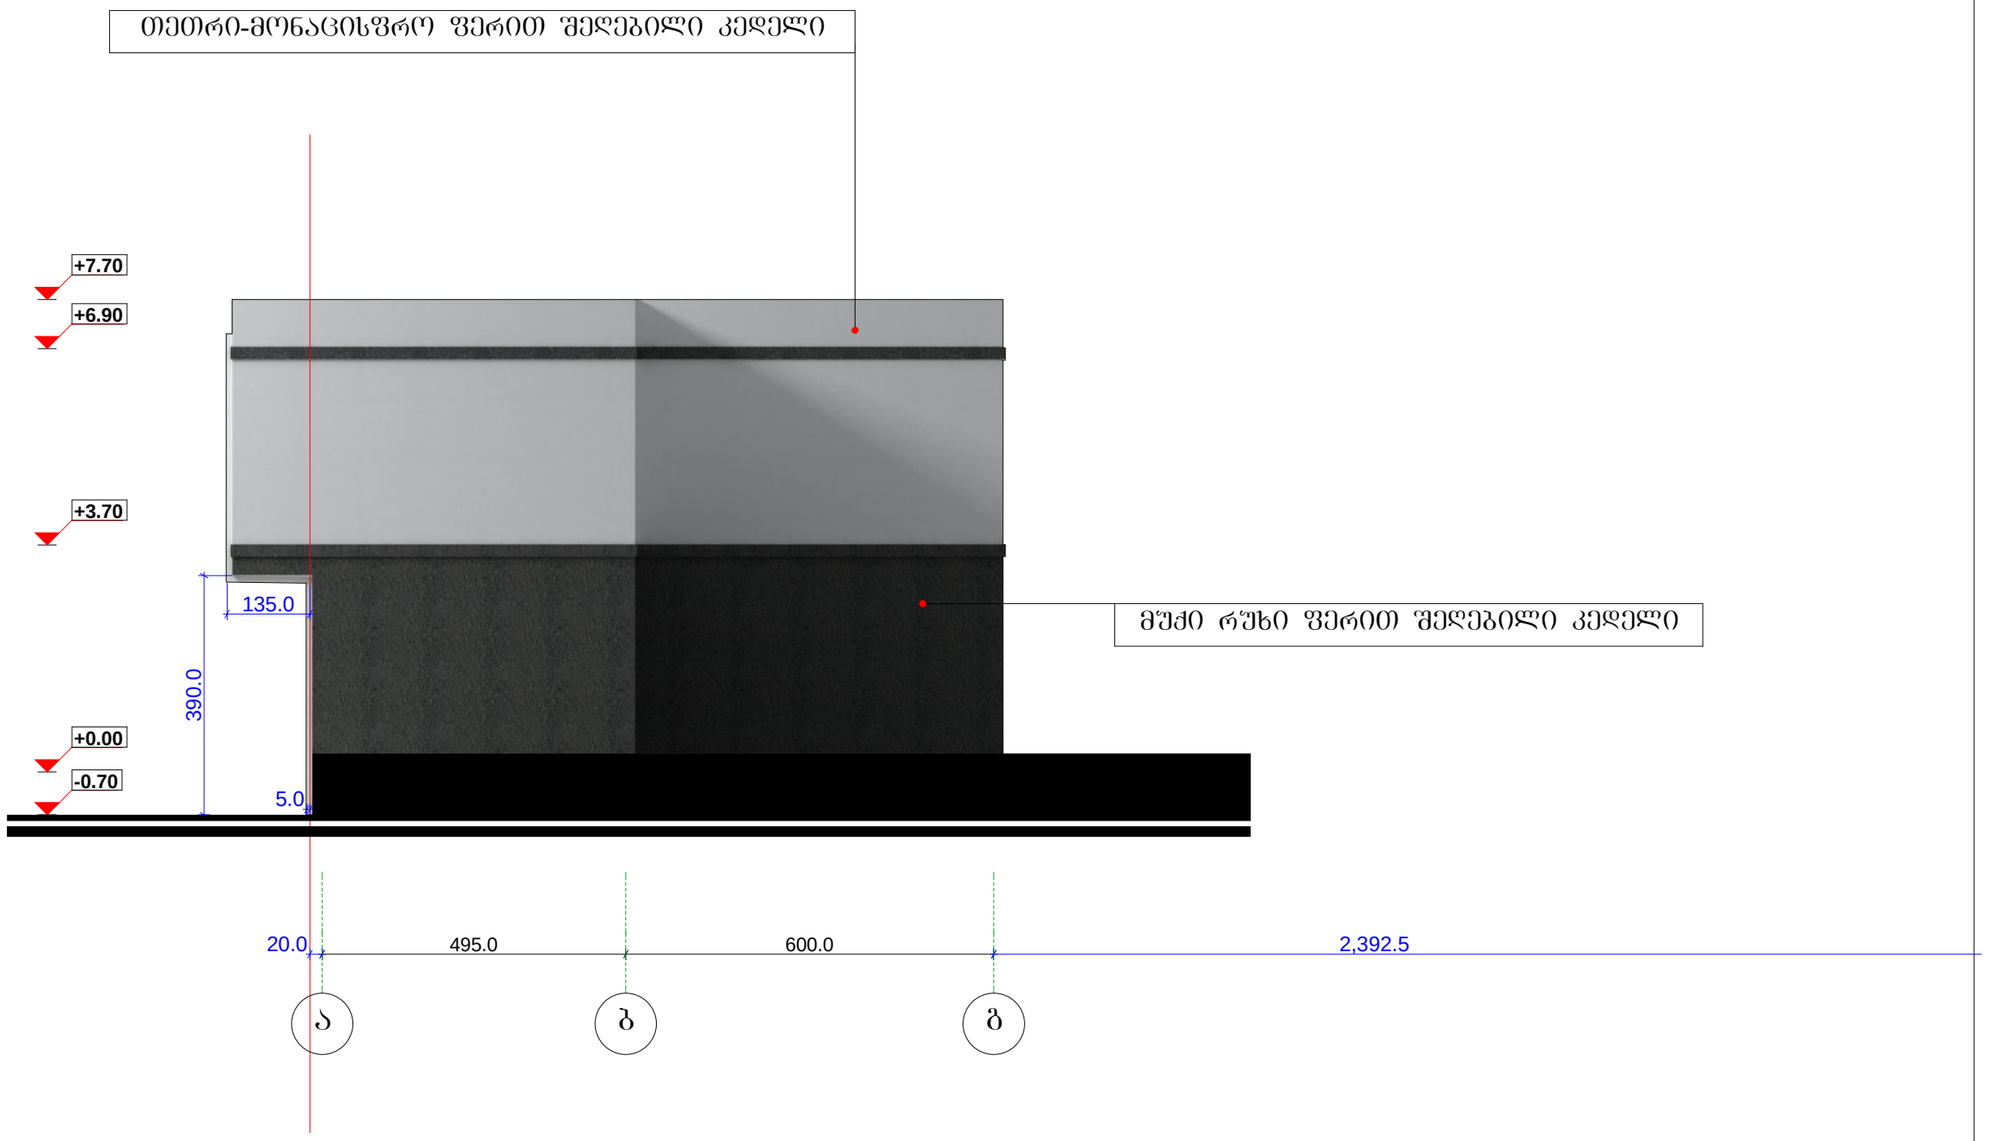

Art line ARCHITECTS GROUP შპს. "არტ ლაინი"			მისამართი: ქ.თბილისი, ქუცა ქინძმარაული, №5, საკადასტრო კოდი 01.19.33.001.504
			არქიტექტურული ნაწილი — 2014წ
დირექტორი		მ. ბაიდარაშვილი	ფასადი ა-ბ ღერძებში — სტადია / ობიექტი / ფურცელი / ფურცლების რაოდენობა
არქიტექტორი		ე. სტარუხინა	პრ. — 1:100

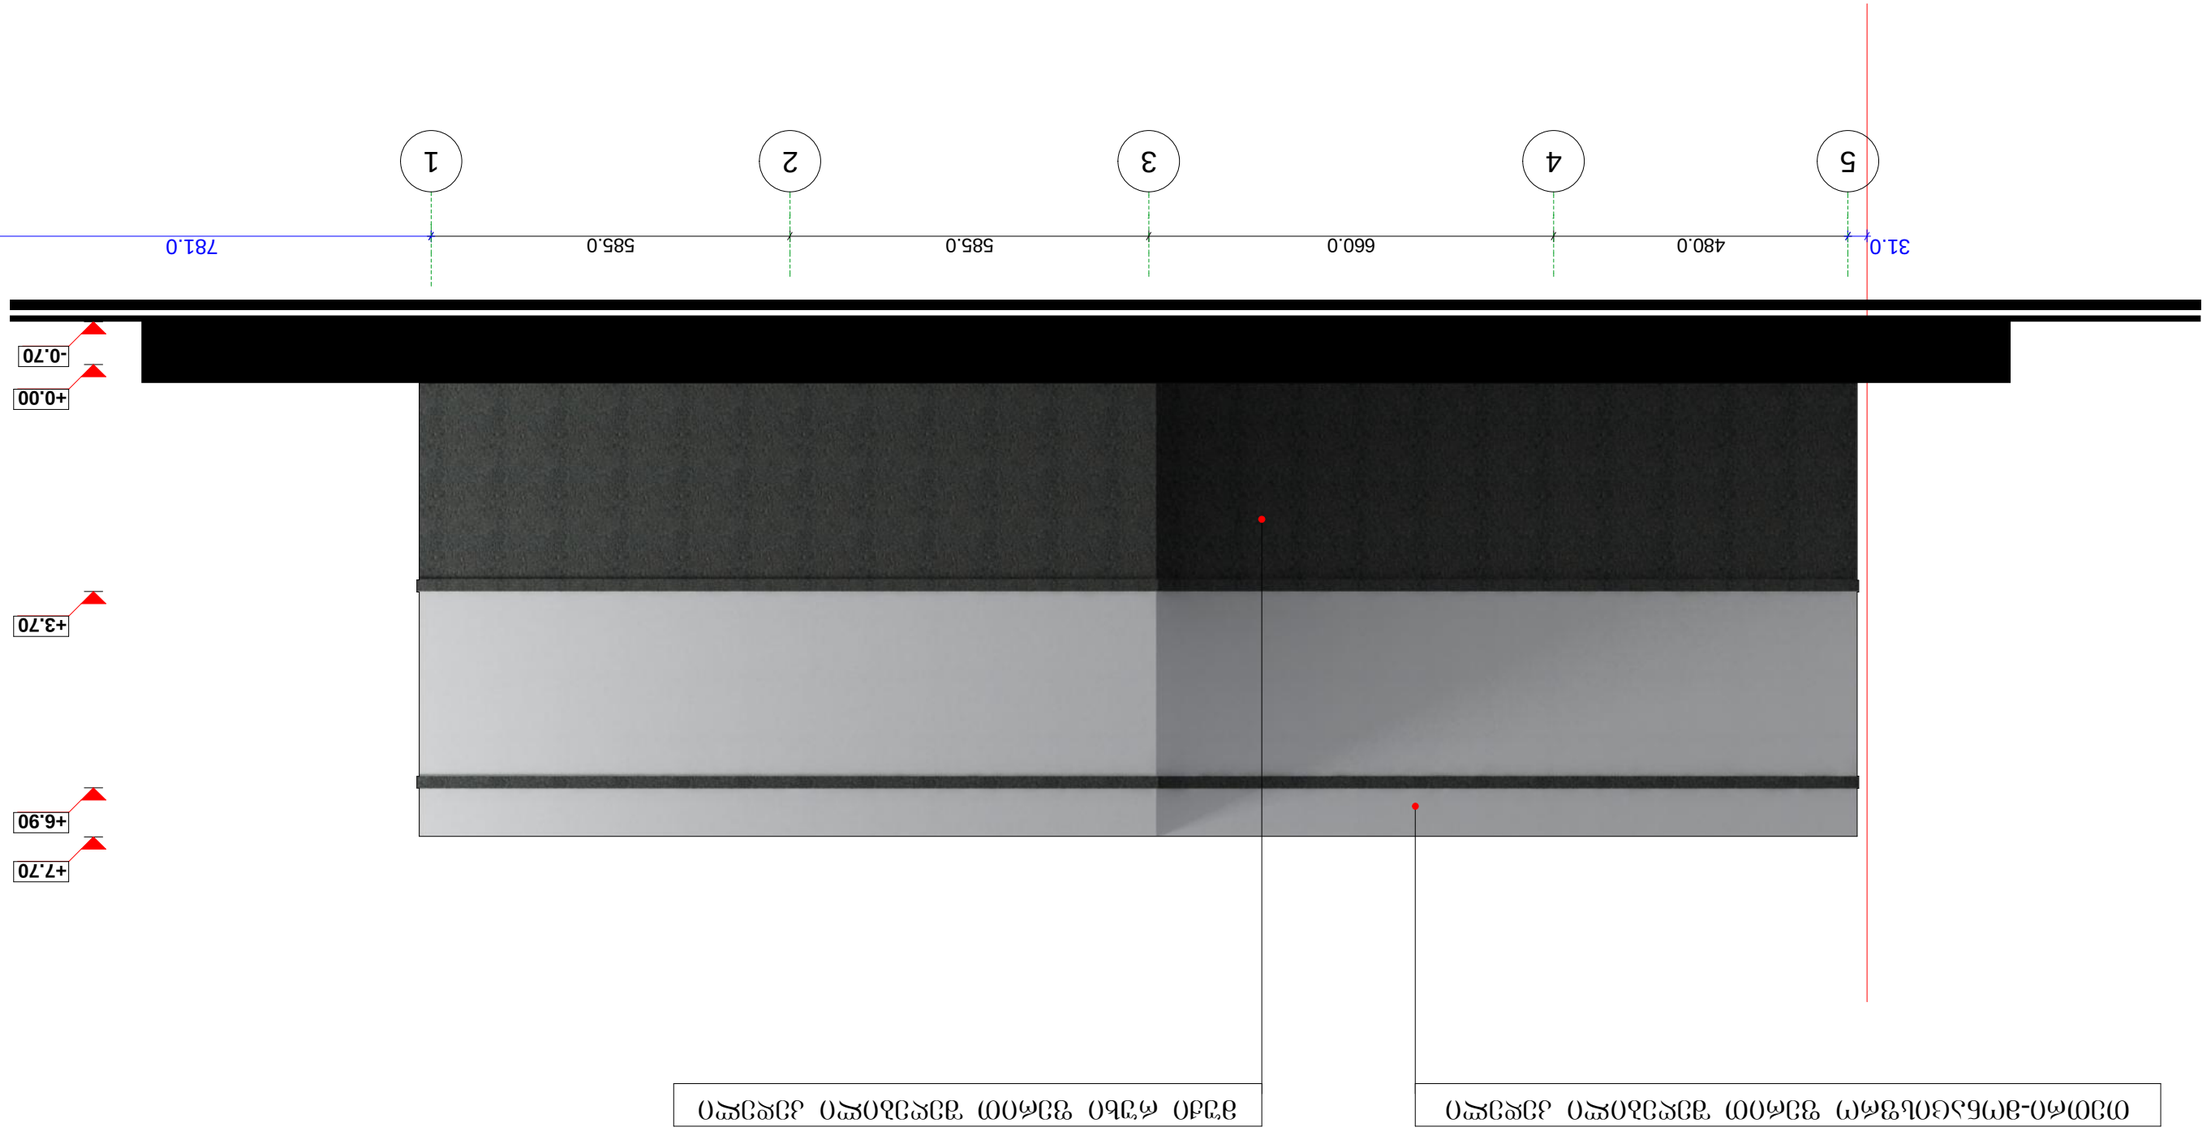
















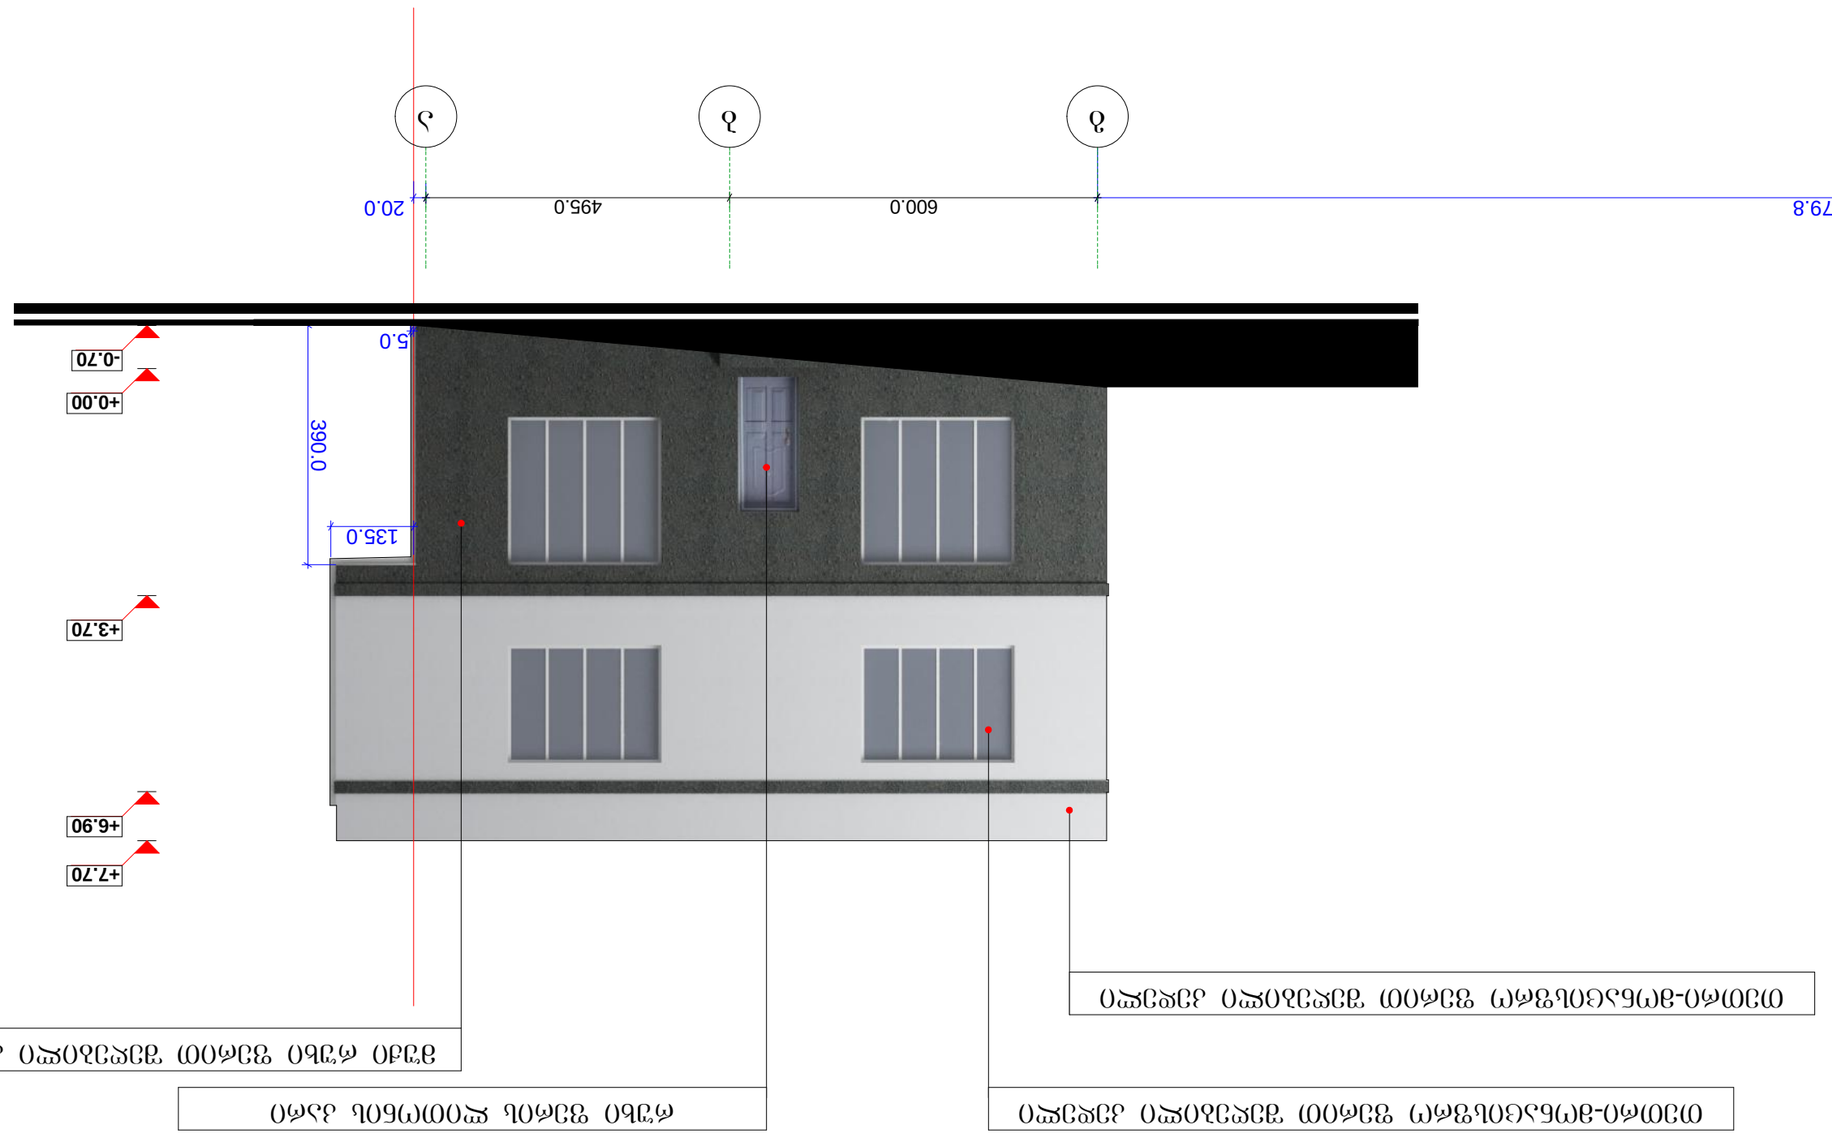

2,379.8 600.0 495.0 20.0

+6.90

+7.70

-0.70

+3.70

+0.00

135.0

5.0 390.0

2014წ სტადია

pr.

მ. ბაიდარაშვილი ფურც.რაოდ.

e. staruxina

მისამართი: ქ.თბილისი, ქუცა
ქინძმარაული, #5, საკადასტრო კოდი

01.19.33.001.504 ფურცელი

არქიტექტურული ნაწილი მასშტაბი

შპს.
"არტ ლაინი"

ფასადი გ-ა

ღერძებში
1:100

თეთრი-მონაცისფრო ფერით შეღებილი კედელი

თეთრი-მონაცისფრო ფერით შეღებილი კედელი

მუქი რუხი ფერით შეღებილი კედელი

რუხი ფერის ლითონის კარი

არქიტექტორი

დირექტორი

g b a