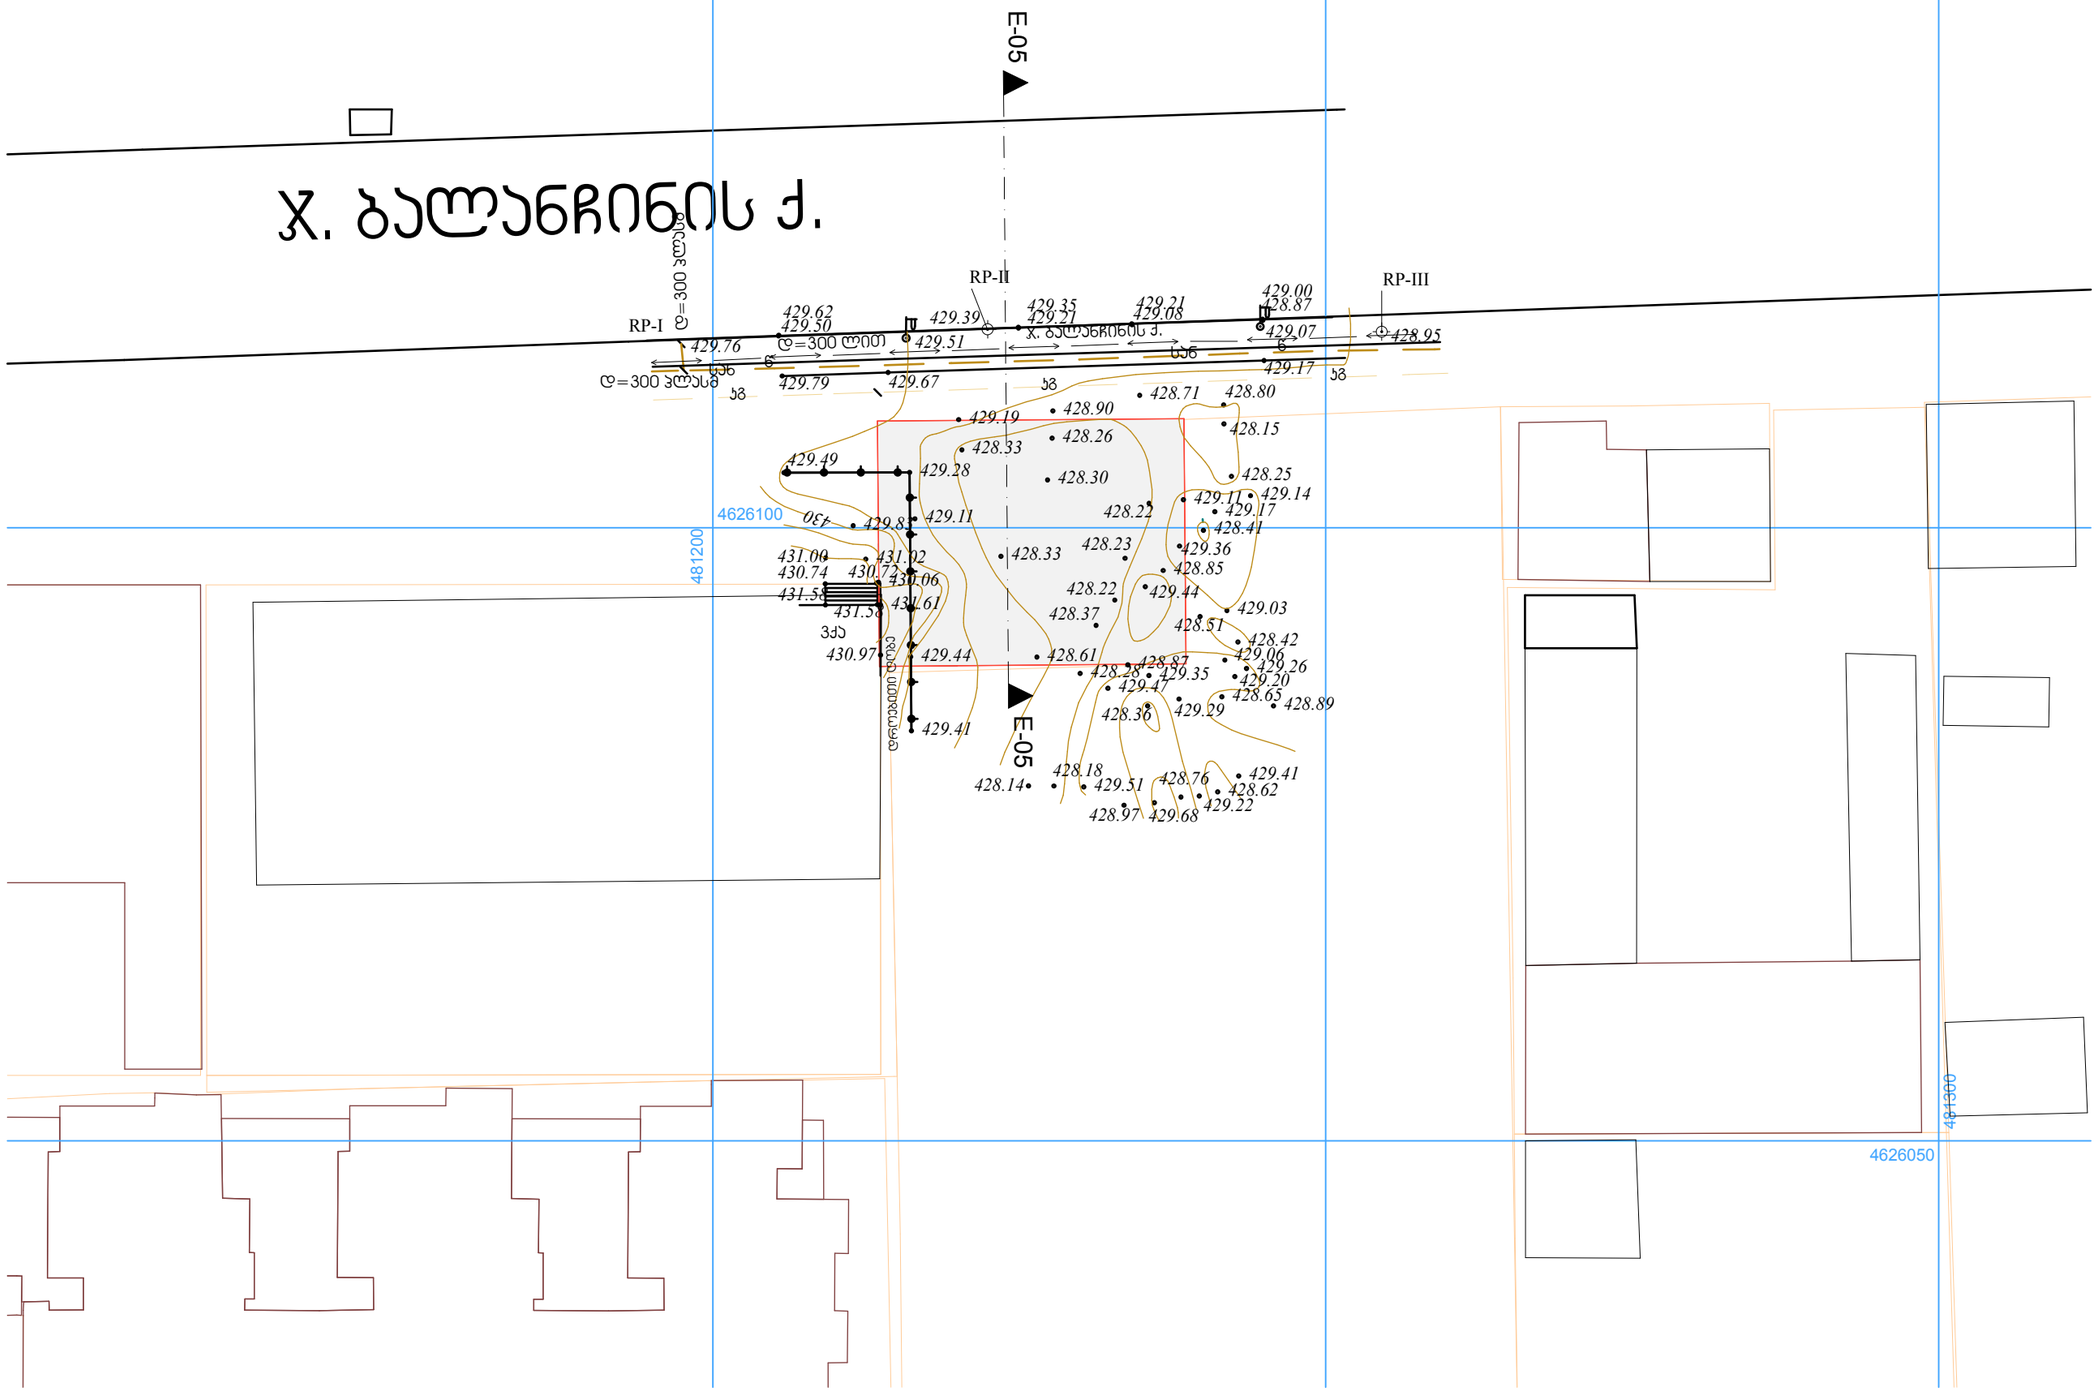

Designing your future environment!

Steep Studio
Steep.ge
info@steep.ge

შპს Four Group
ალექსანდრე მიცკევიჩის 27ბ
+995577050004

დირექტორი:
ბექა ფხაკაძე

არქიტექტორი:
ბექა ფხაკაძე

დამკვეთი:

პროექტის სახელწოდება:
Kamaz Paviollion

პირობითი აღნიშვნები:

მიწის ნაკვეთის საკადასტრო საზღვარი

UTM
საერთაშორისო სისტემის კოორდინატები
0.00
0.00

საკვანძო ფართობი:

ნახაზი:
გენგეგმა (არსებული)

მასშტაბი:	ფორმატი:
1:500	A3

ფურცელი:
01

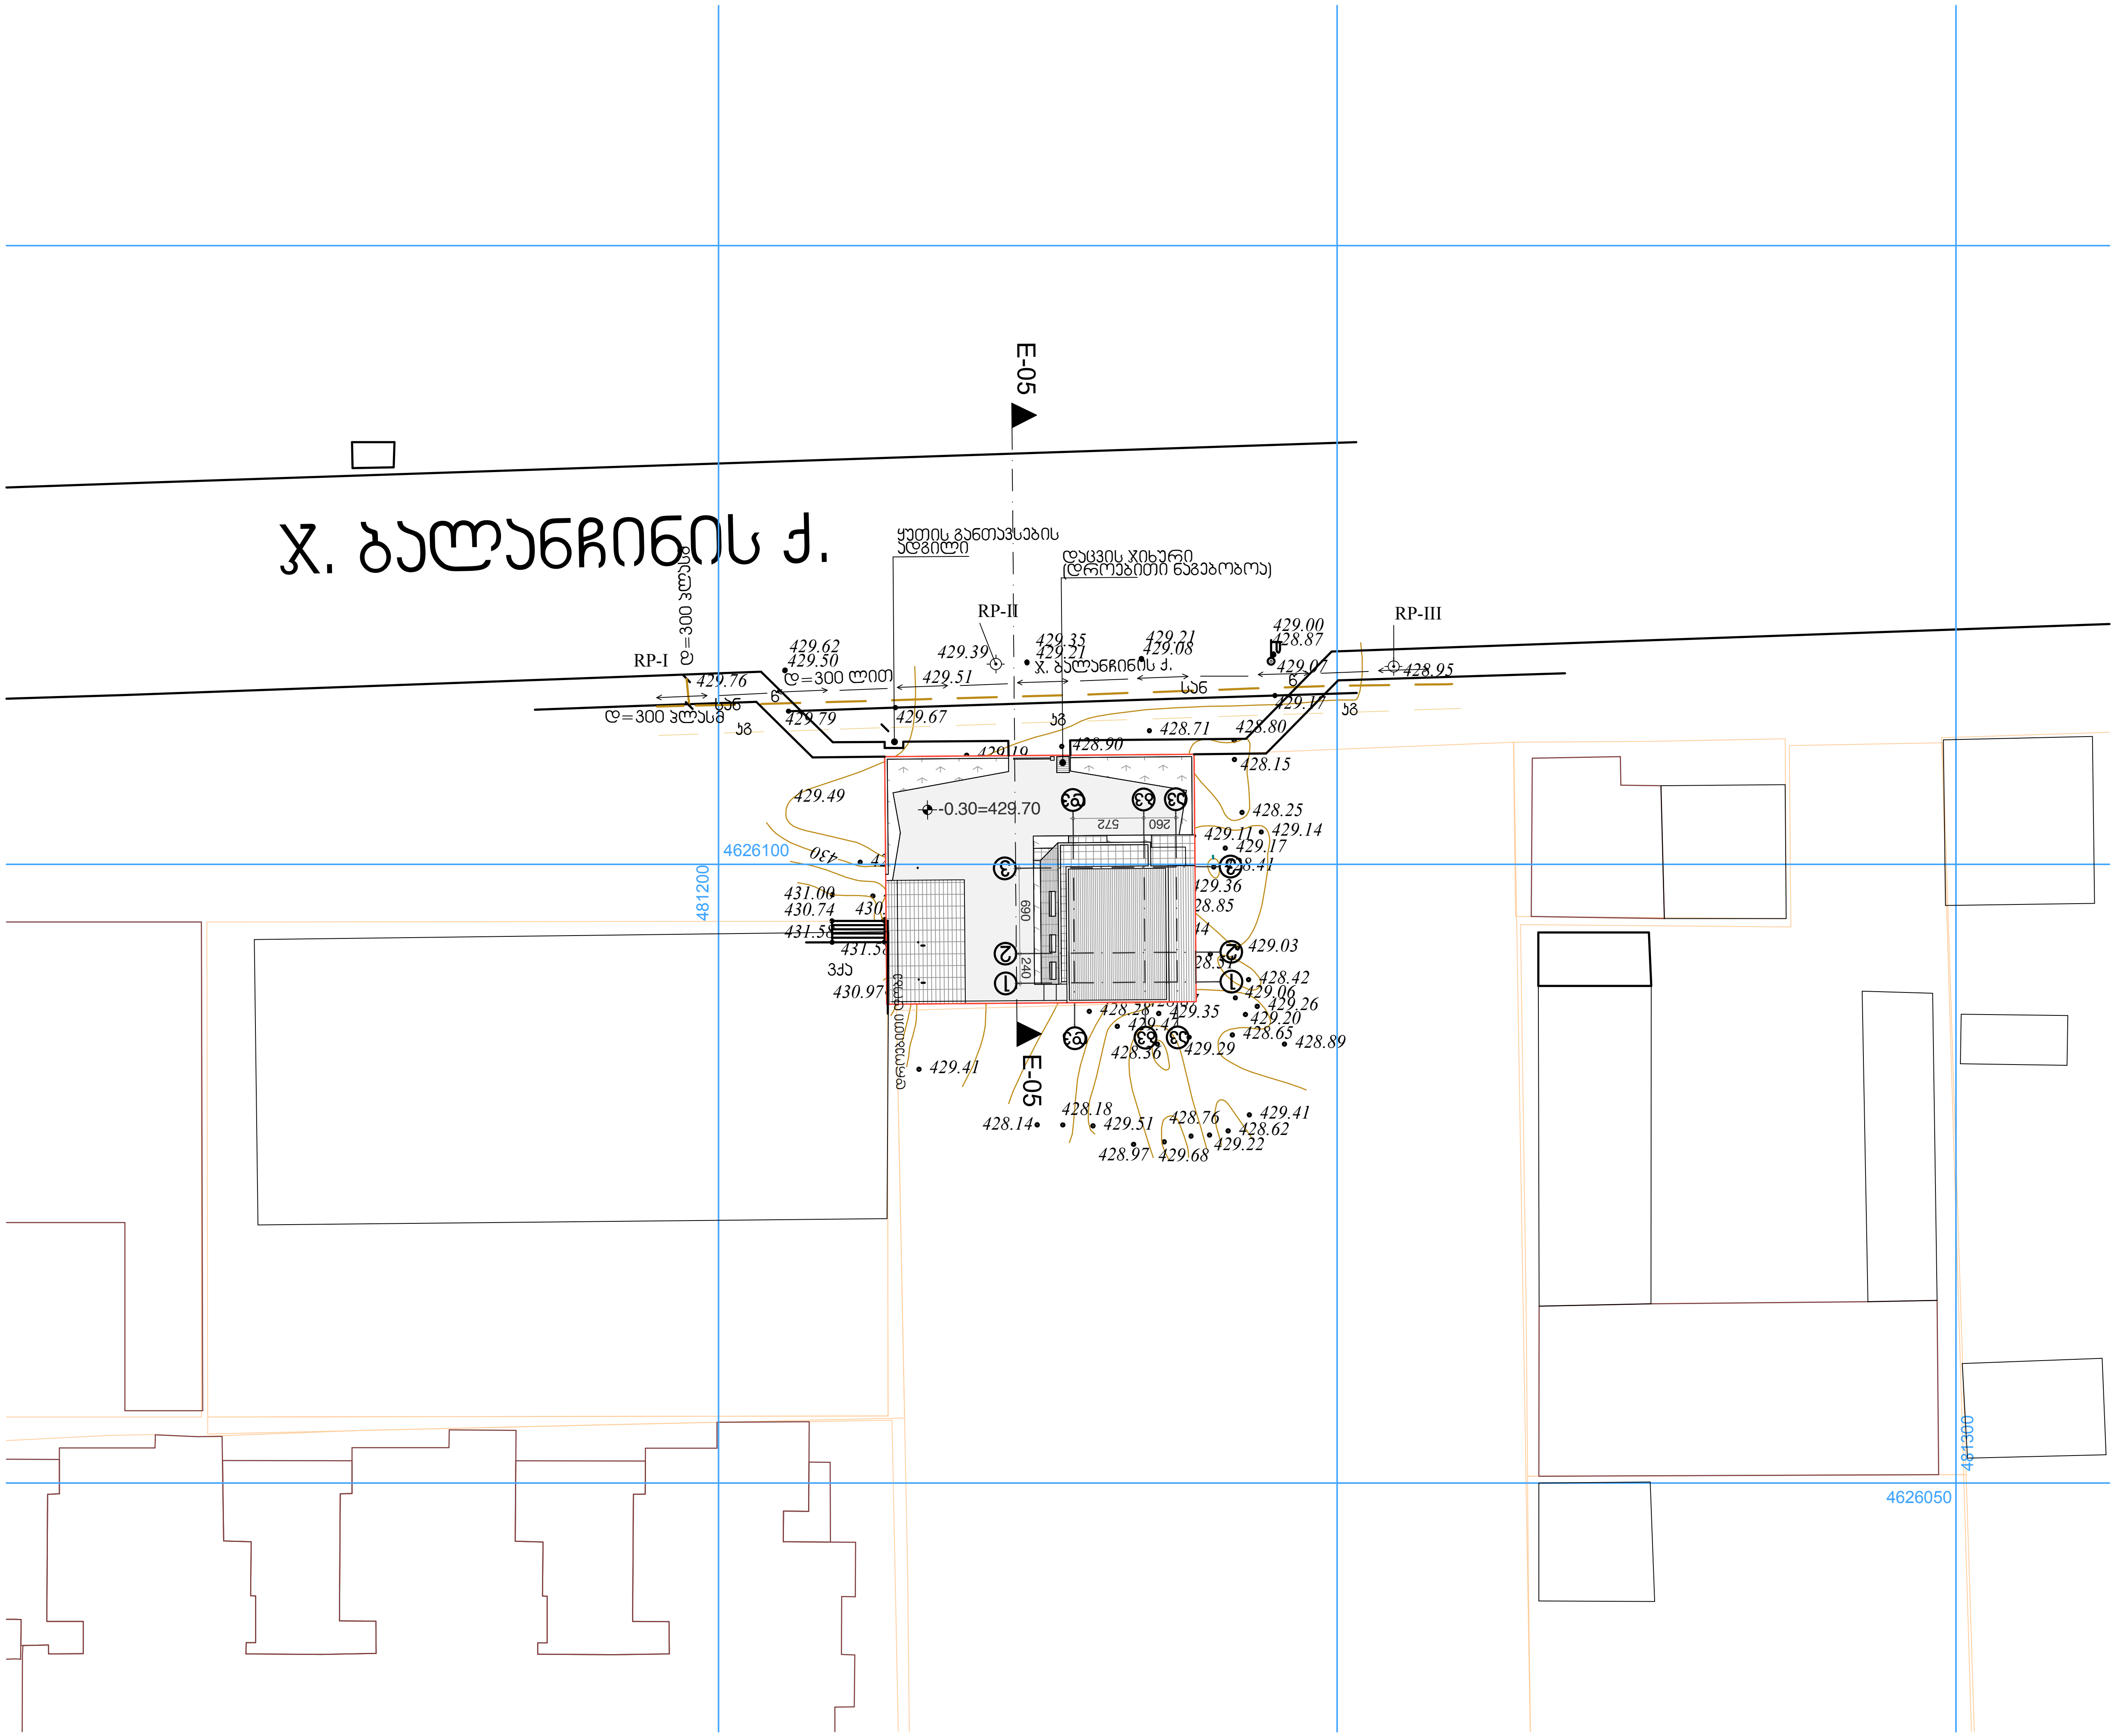

Designing your future environment!

Steep Studio
Steep.ge
info@steep.ge

შპს Four Group
ადამ მიცკევიჩის 27ბ
+995577050004

დირექტორი:
ბექა ფხაკაძე
არქიტექტორი:
ბექა ფხაკაძე

დამკვეთი:

პროექტის სახელწოდება:
Kamaz Paviollion

პირობითი აღნიშვნები:

მიწის ნაკვეთის საკადასტრო საზღვარი

UTM საერთაშორისო სისტემის კოორდინატები

სანებართვო ფართობი:

ნახაზი:
გენგეგმა (საპროექტო)

მასშტაბი:	ფორმატი:
1:500	A3

ფურცელი:
02

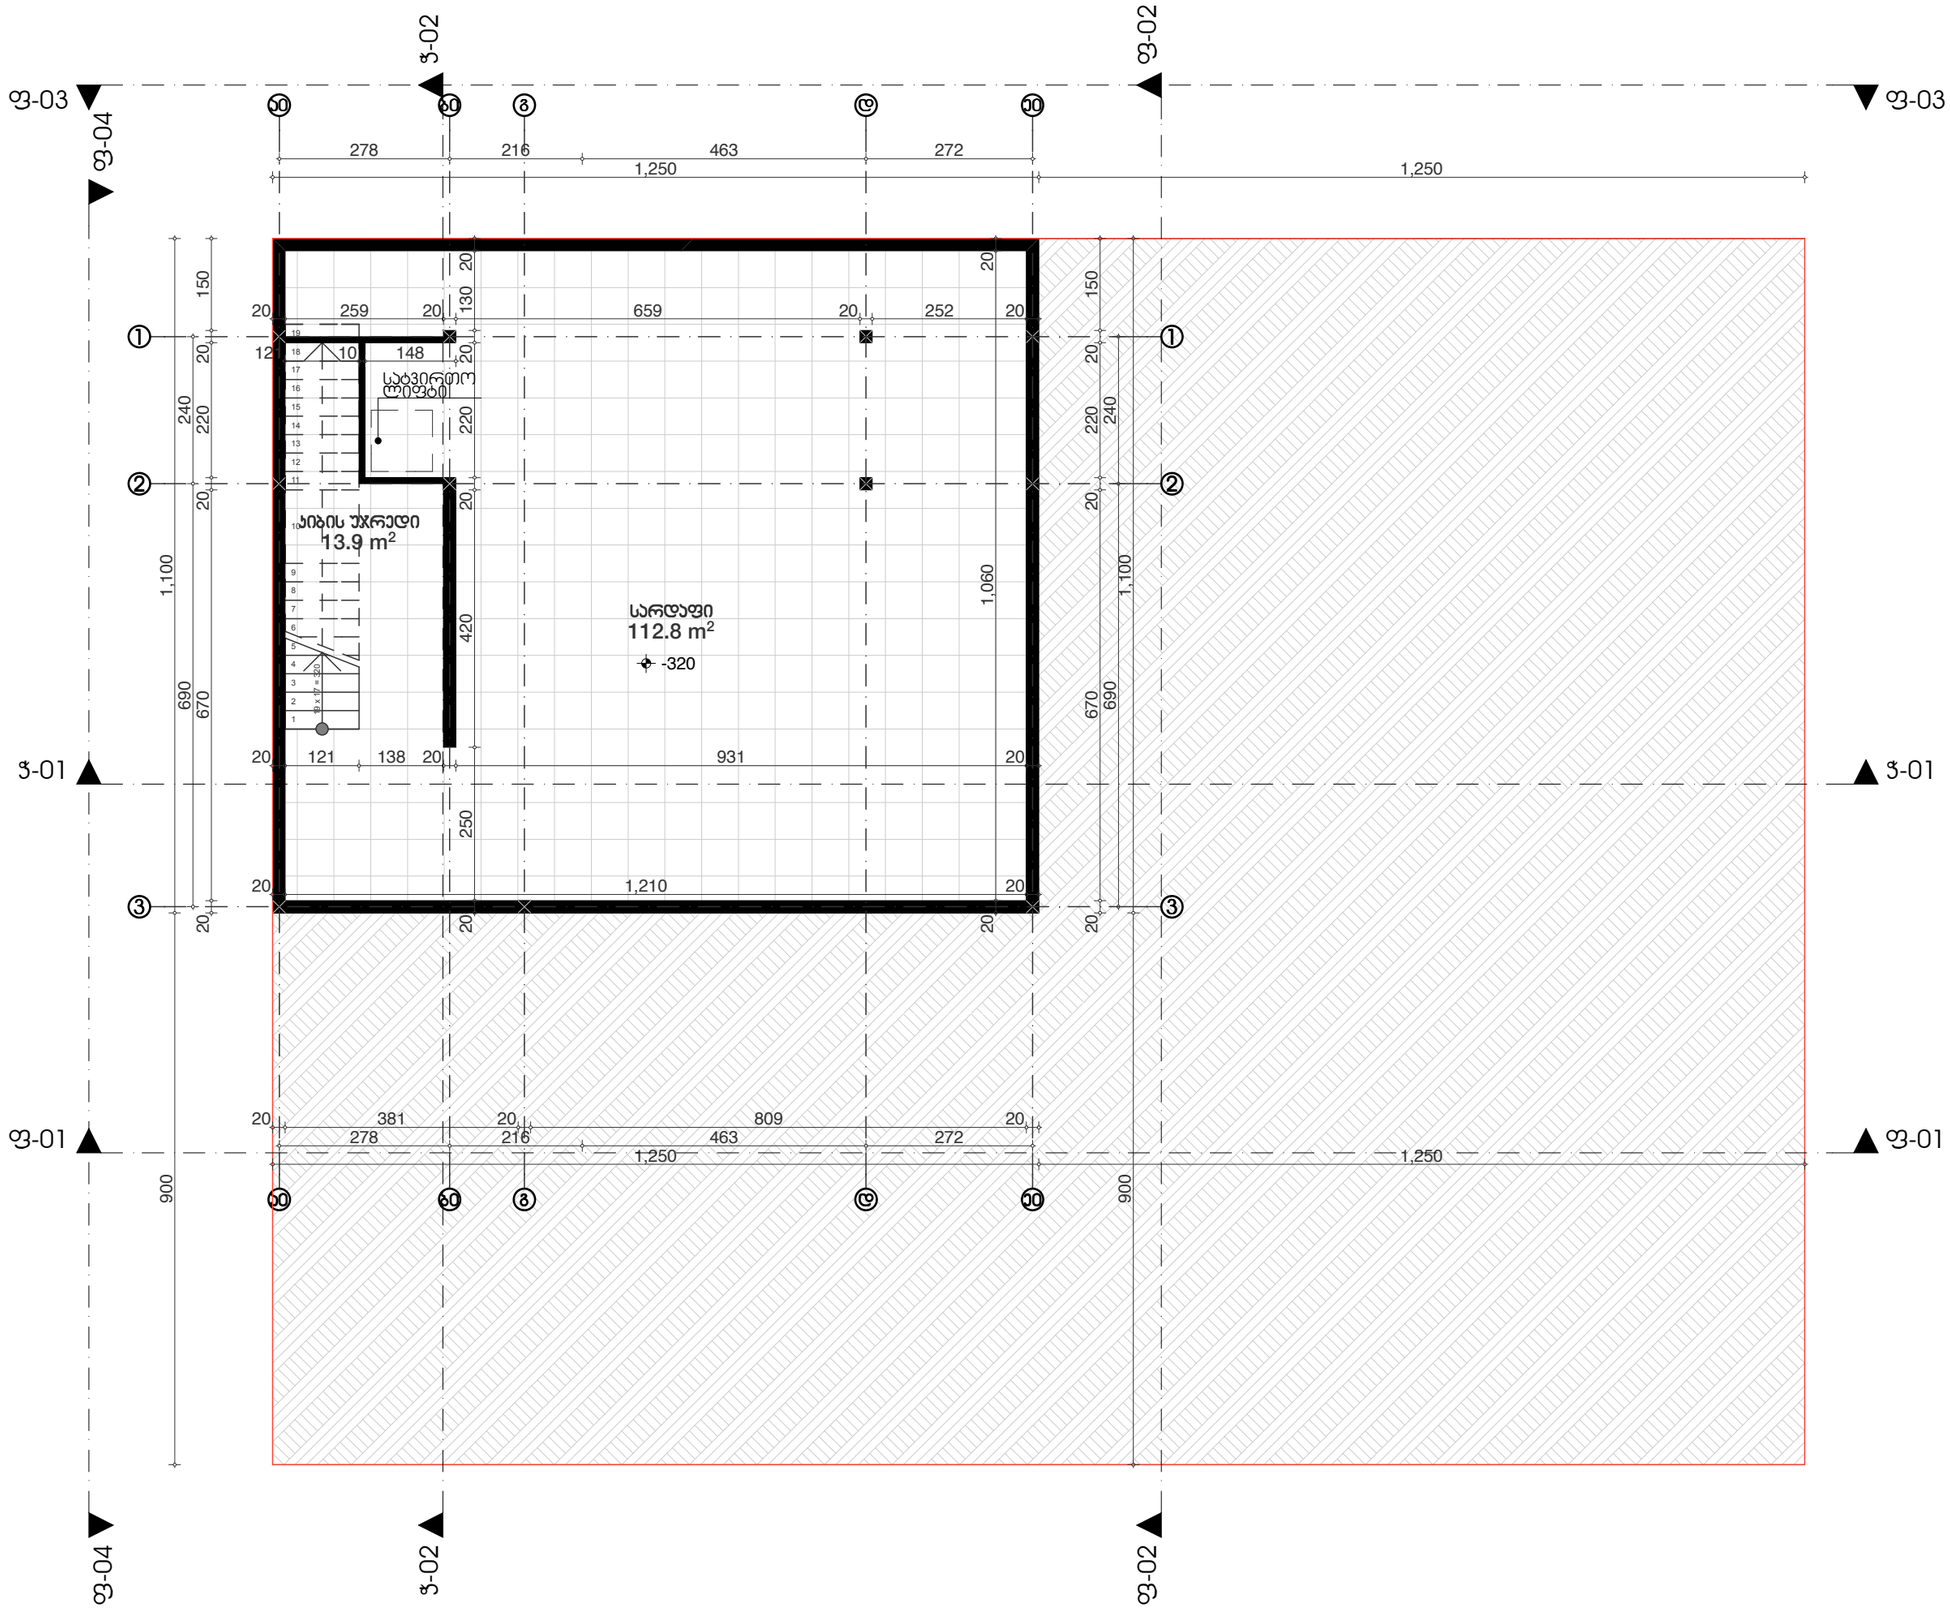

Designing your future environment!

Steep Studio
Steep.ge
info@steep.ge

შპს Four Group
ალაგი მიცკევიჩის 27ბ
+995577050004

დირექტორი:
ბექა ფხაკაძე

არქიტექტორი:
ბექა ფხაკაძე

დამკვეთი:

პროექტის სახელწოდება:
Kamaz Paviollion

პირობითი აღნიშვნები:

მიწის ნაკვეთის საკადასტრო საზღვარი

საზღვრისპირა ფართობი:

ნახაზი:
სარდაფის გეგმა

მასშტაბი: 1:100

ფორმატი: A3

ფურცელი:
03

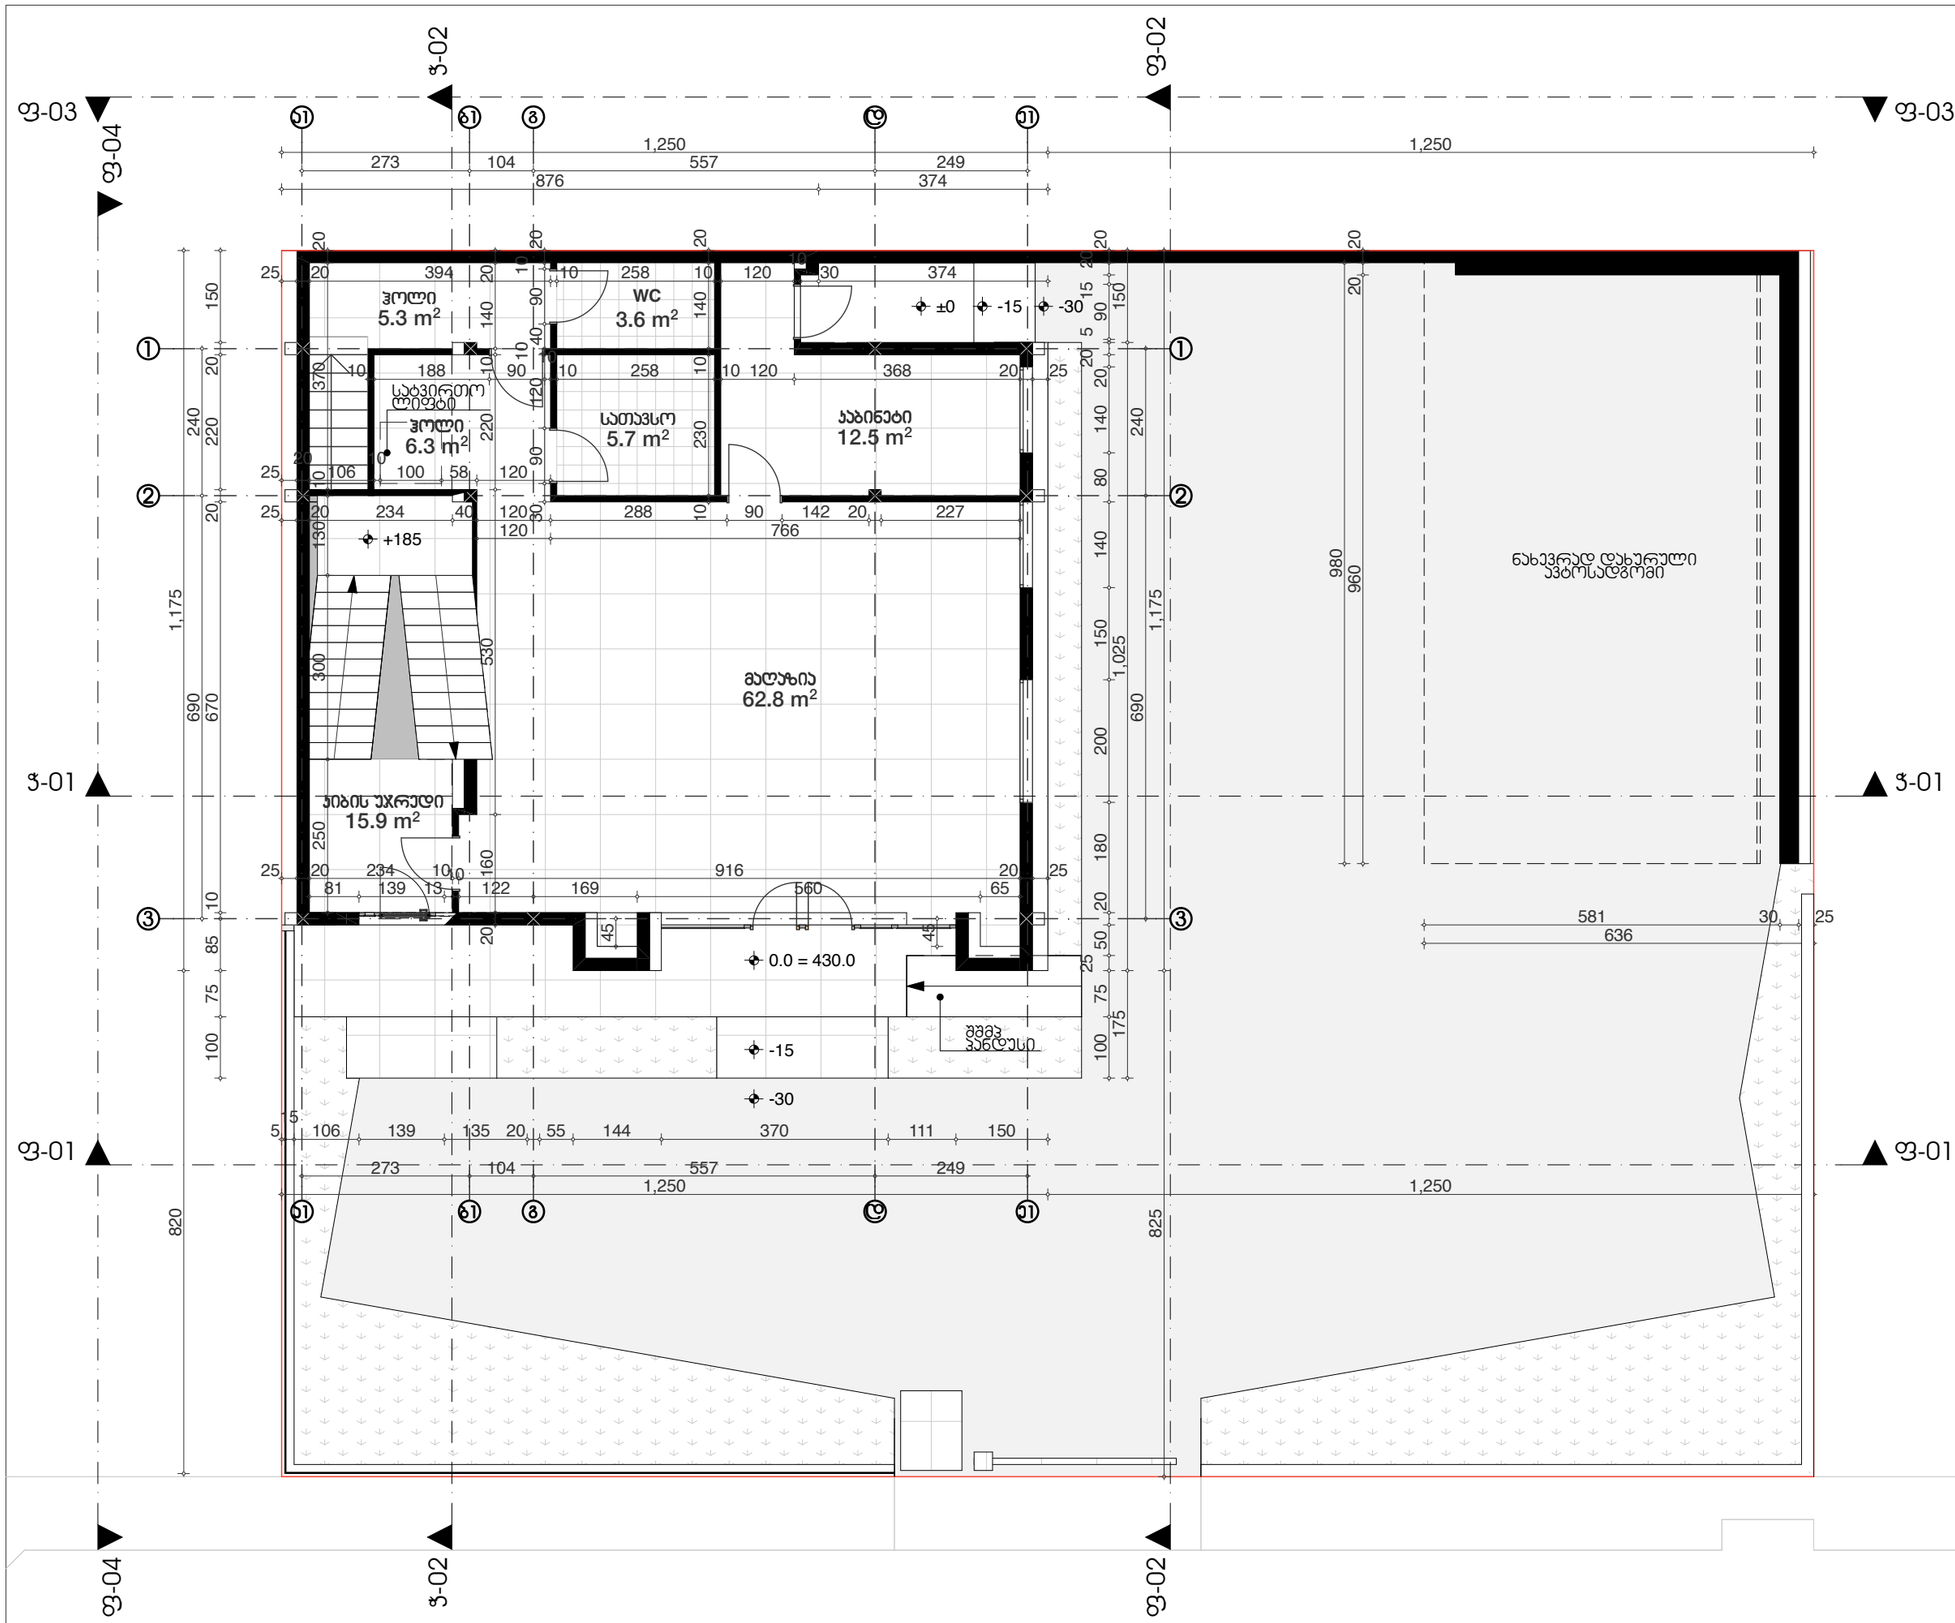

Designing your future environment!

Steep Studio
Steep.ge
info@steep.ge

შპს Four Group
ადამ მიცკევიჩის 27ბ
+995577050004

დირექტორი:
ბექა ფხაკაძე

არქიტექტორი:
ბექა ფხაკაძე

დამკვეთი:

პროექტის სახელწოდება:
Kamaz Paviollion

პირობითი აღნიშვნები:

მიწის ნაკვეთის საკადასტრო საზღვარი

საანგარიშო ფართობი:

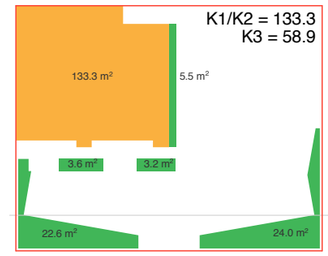

ნახაზი:
პირველი სართულის გეგმა

მასშტაბი:	ფორმატი:
1:100, 1:500	A3

ფურცელი:
04

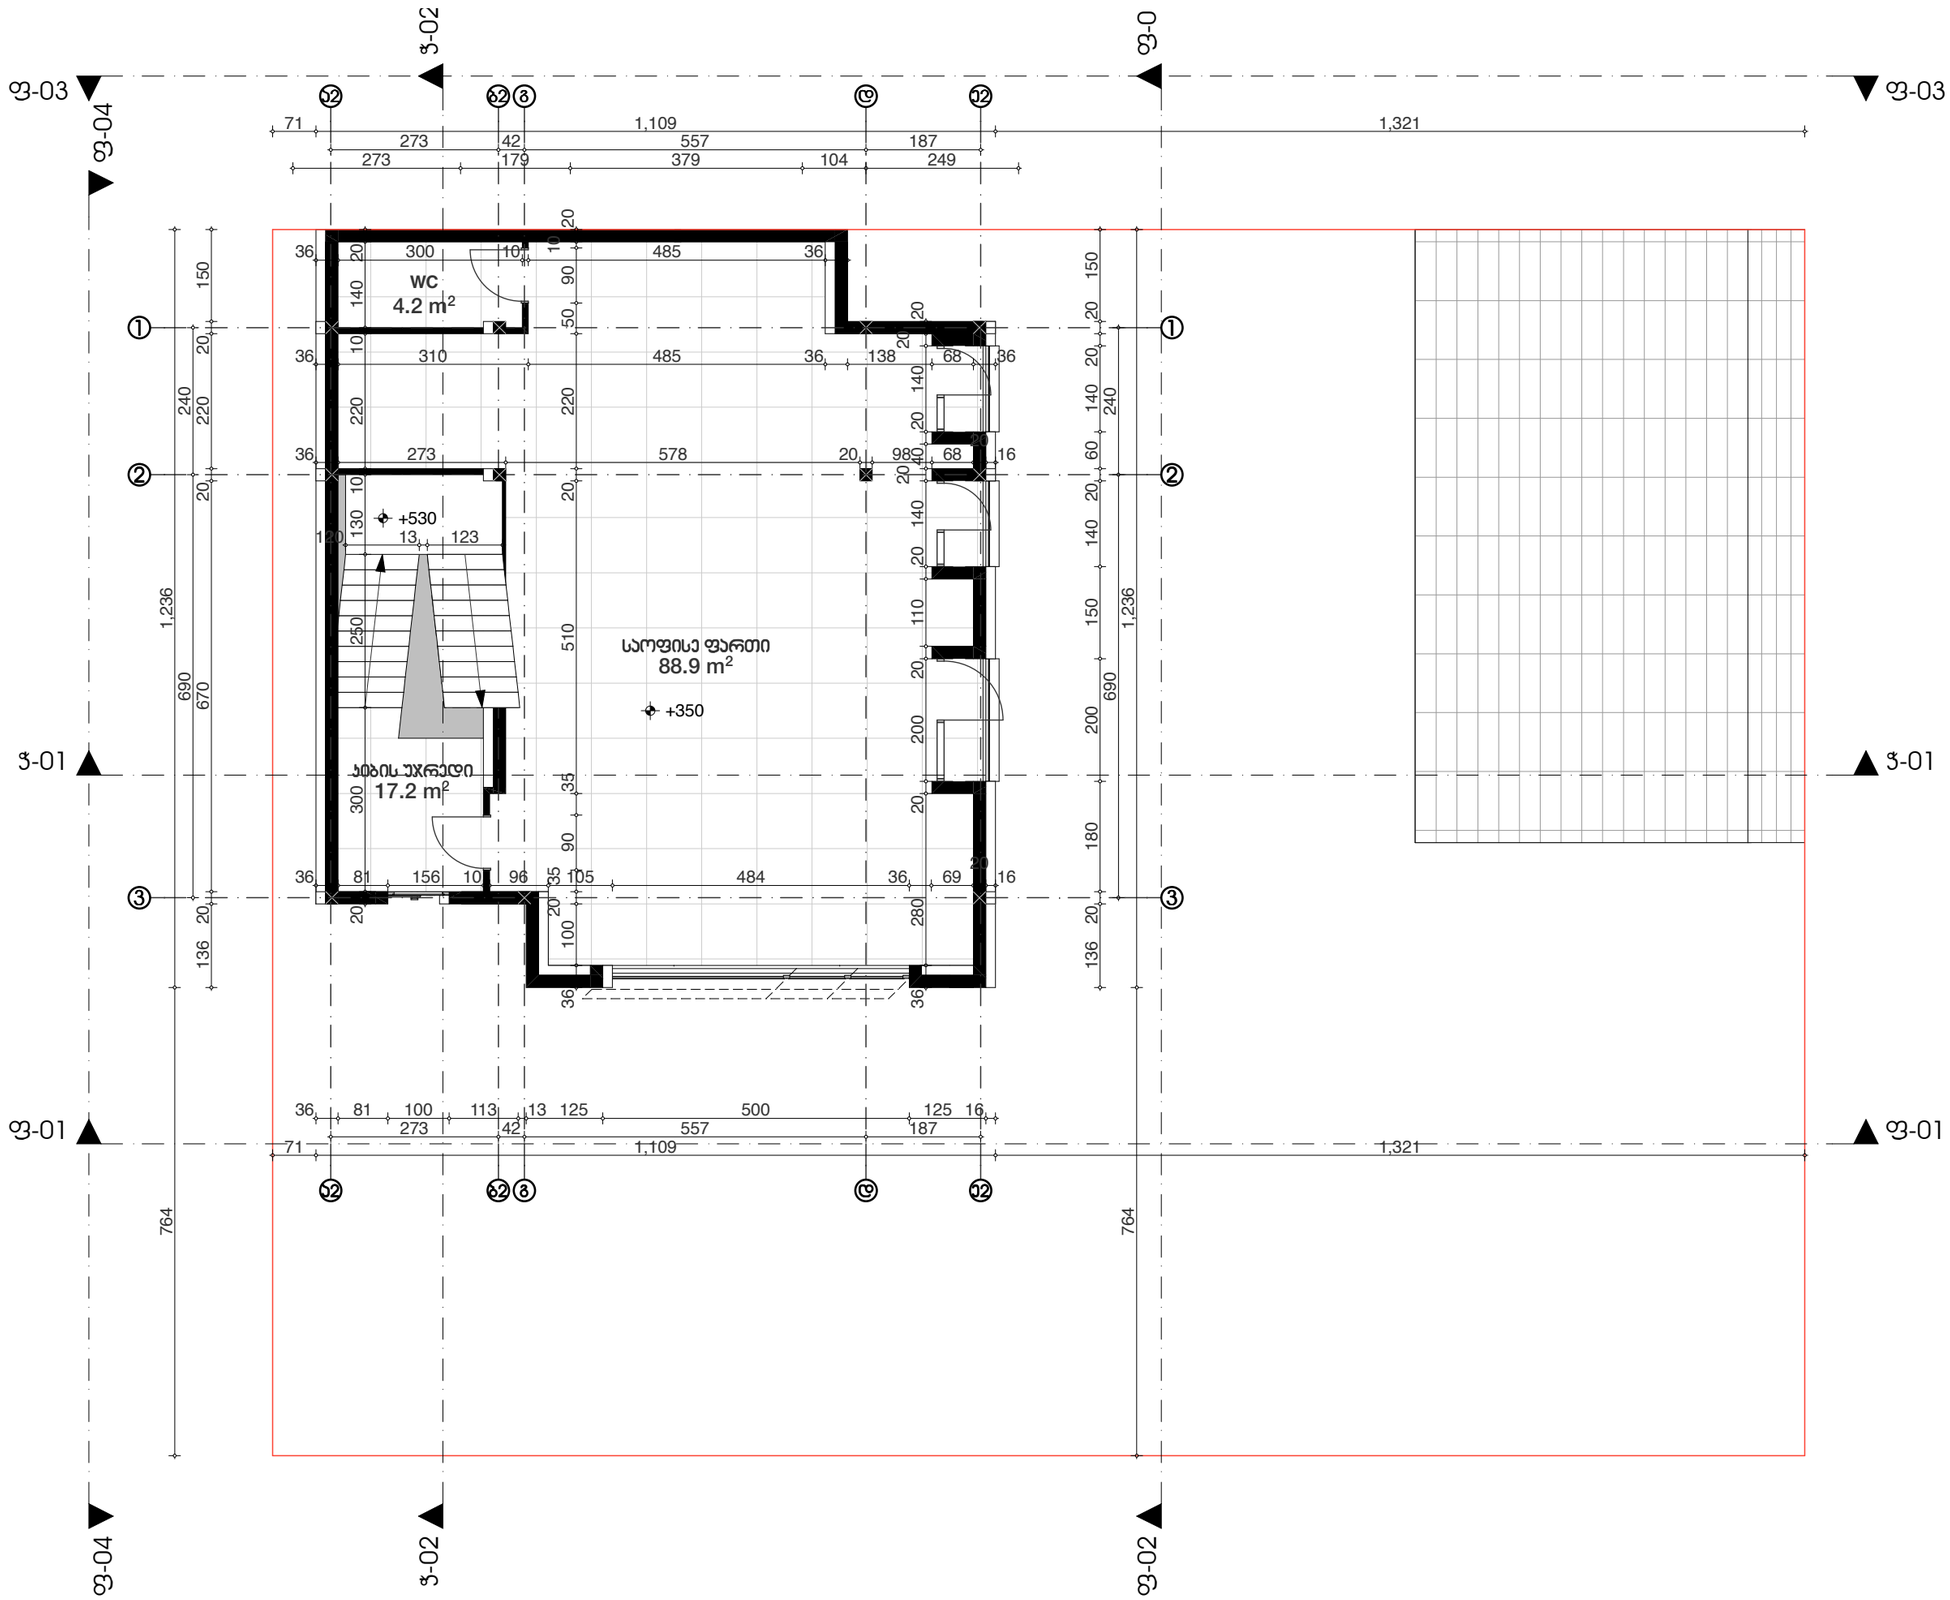

Designing your future environment!

Steep Studio
Steep.ge
info@steep.ge

შპს Four Group
ალამ მიცკევიჩის 27ბ
+995577050004

დირექტორი:
ბექა ფხაკაძე

არქიტექტორი:
ბექა ფხაკაძე

დამკვეთი:

პროექტის სახელწოდება:
Kamaz Paviollion

პირობითი აღნიშვნები:

მიწის ნაკვეთის საკადასტრო საზღვარი

საკვადრატო ფართობი:

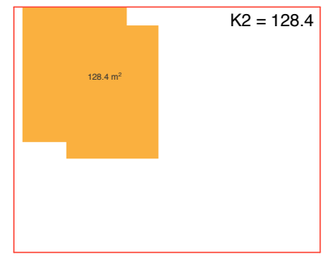

ნახაზი:
მეორე სართულის გეგმა

მასშტაბი: 1:100, 1:500

ფორმატი: A3

ფურცელი: 05

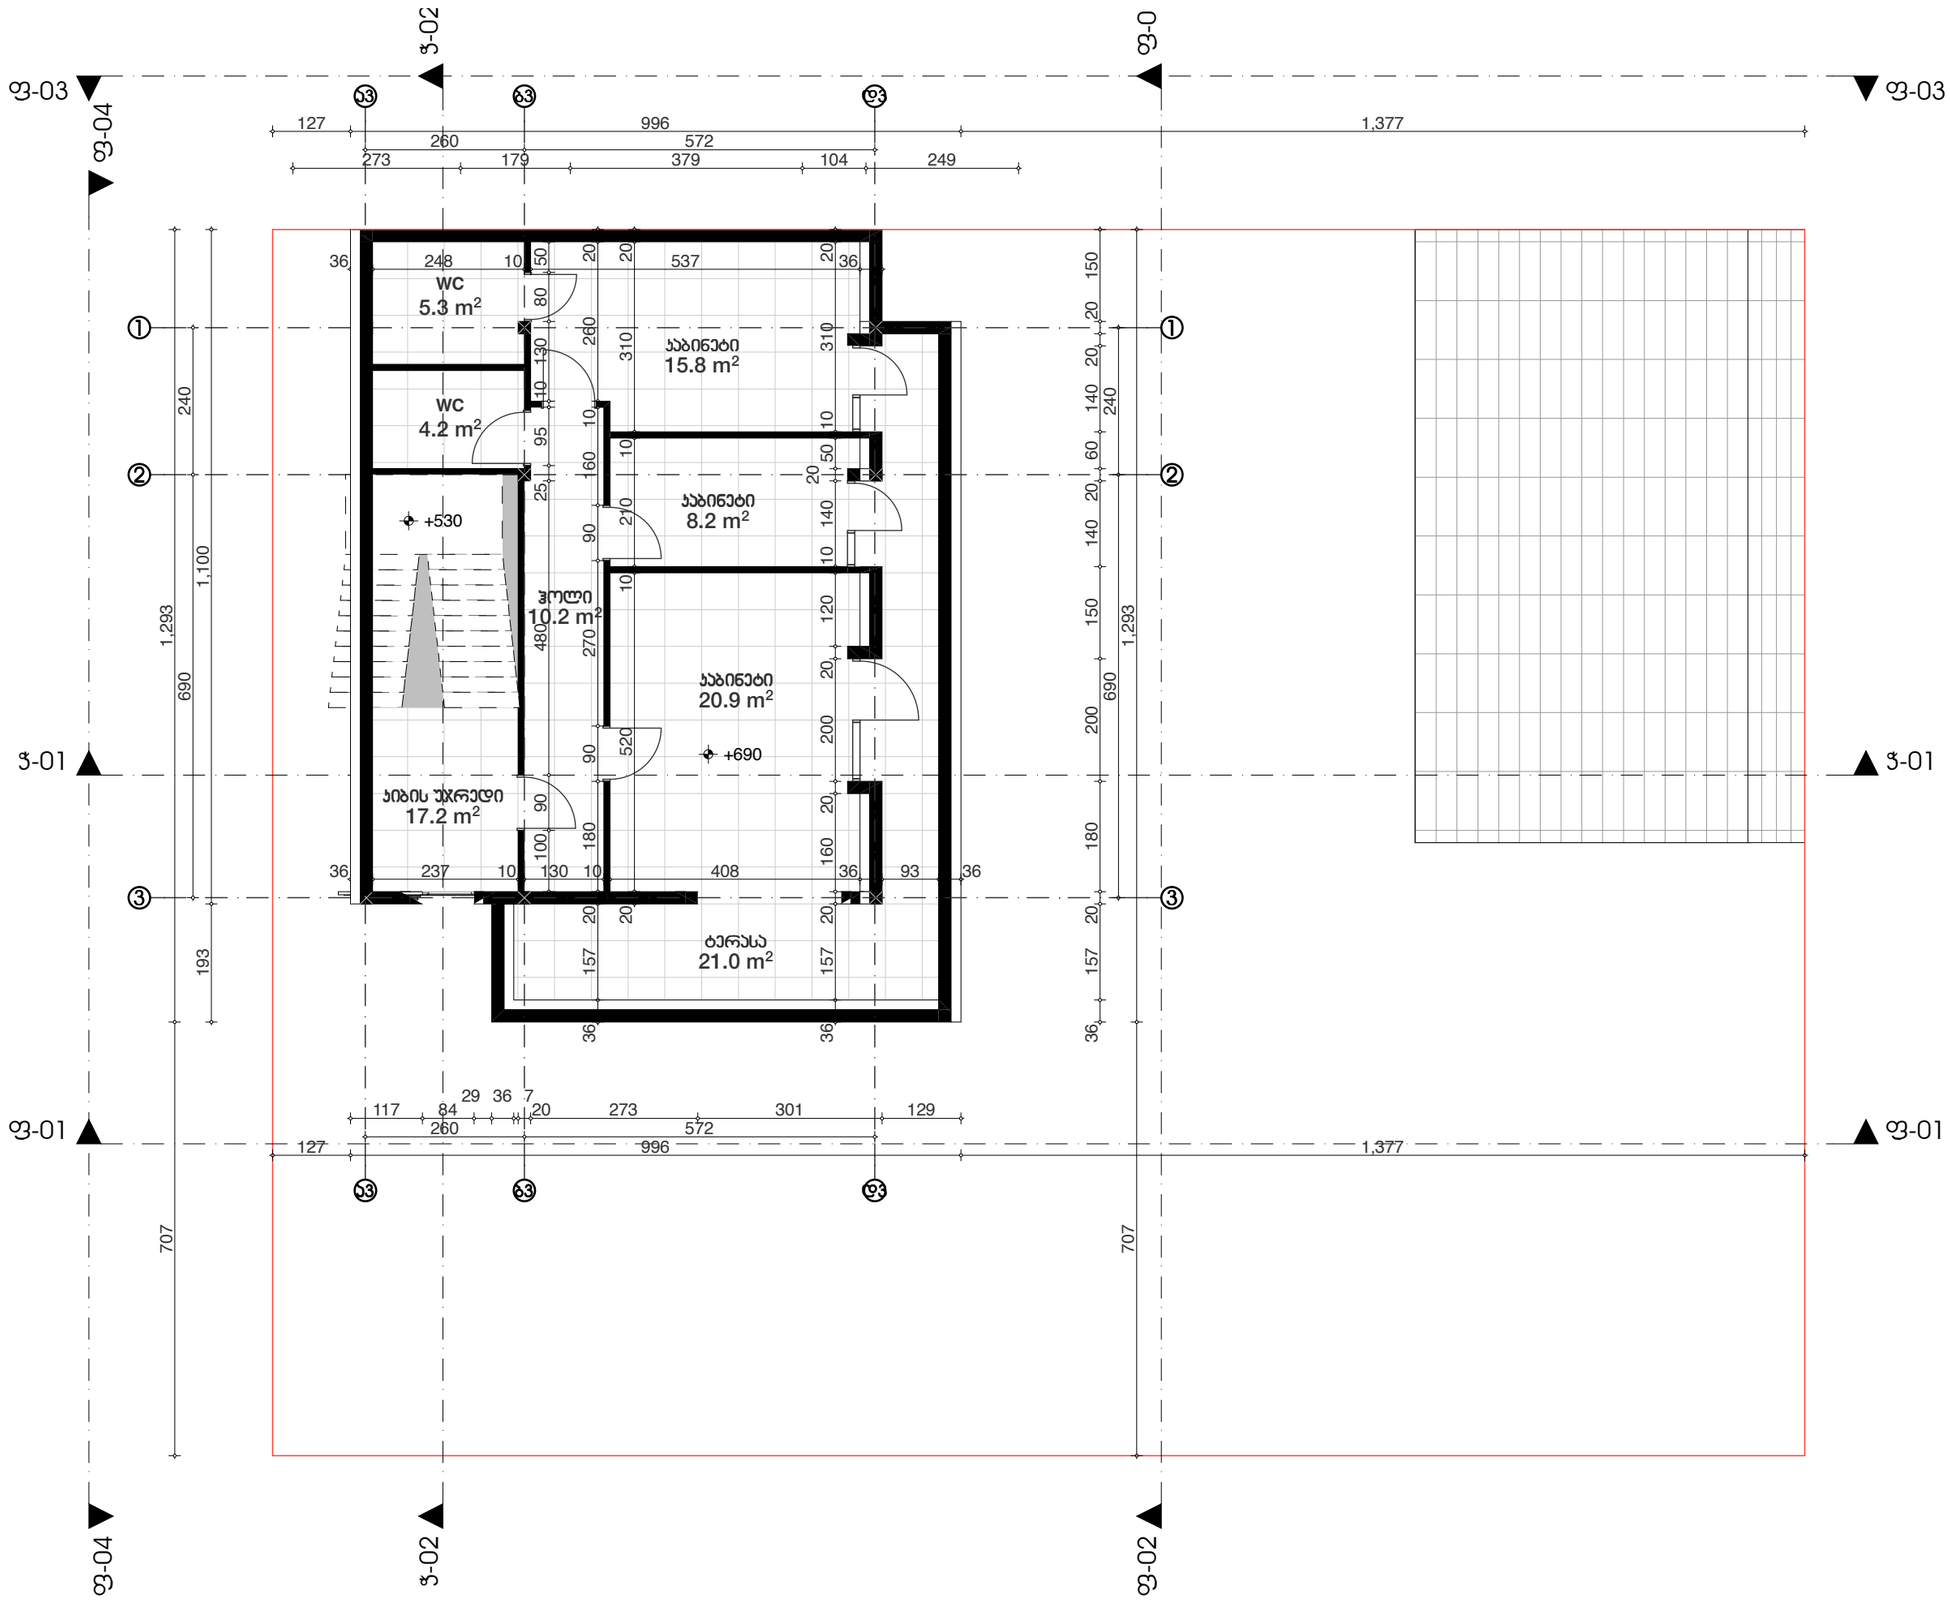

Designing your future environment!

Steep Studio
Steep.ge
info@steep.ge

შპს Four Group
ალაგ მიცკევიჩის 27ბ
+995577050004

დირექტორი:
ბექა ფხაკაძე

არქიტექტორი:
ბექა ფხაკაძე

დამკვეთი:

პროექტის სახელწოდება:
Kamaz Paviollion

პირობითი აღნიშვნები:

მიწის ნაკვეთის საკადასტრო საზღვარი

საკადასტრო ფართობი:

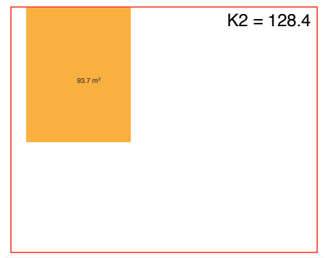

ნახაზი:
მესამე სართულის გეგმა

მასშტაბი: 1:100, 1:500

ფორმატი: A3

ფურცელი: 06

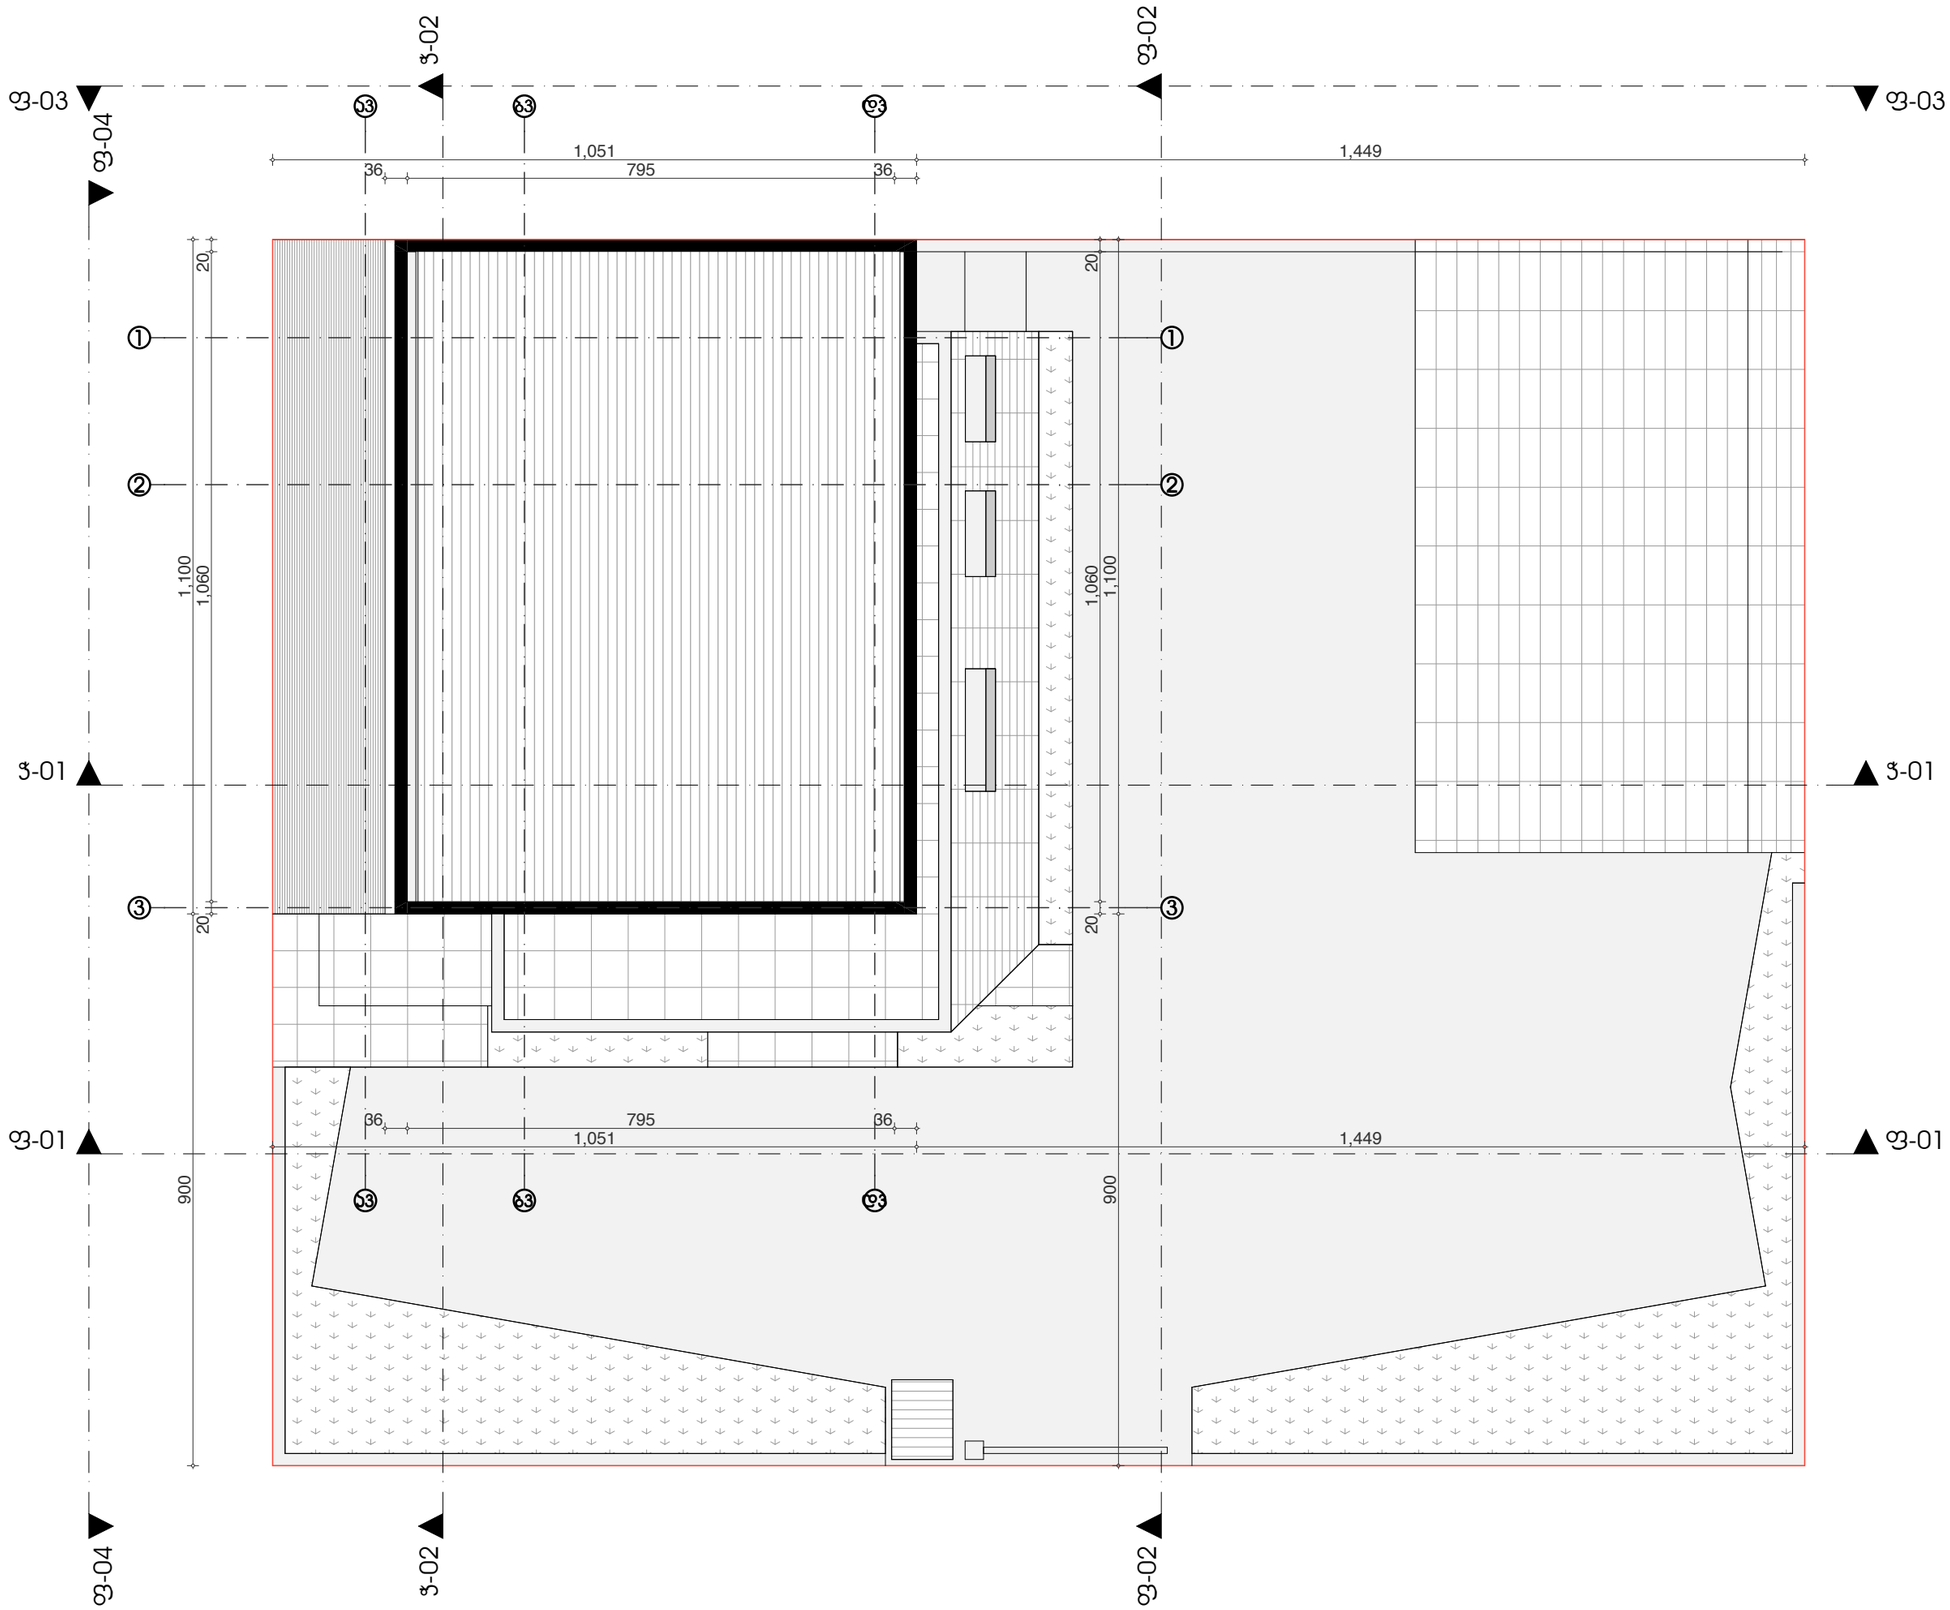

Designing your future environment!

Steep Studio
Steep.ge
info@steep.ge

შპს Four Group
ალაგ მიცკევიჩის 27ბ
+995577050004

დირექტორი:
ბექა ფხაკაძე

არქიტექტორი:
ბექა ფხაკაძე

დამკვეთი:

პროექტის სახელწოდება:
Kamaz Paviollion

პირობითი აღნიშვნები:

მიწის ნაკვეთის საკადასტრო საზღვარი

საკვანძო ფართობი:

ნახაზი:
სახურავის გეგმა

მასშტაბი:	ფორმატი:
1:100	A3

ფურცელი:
07

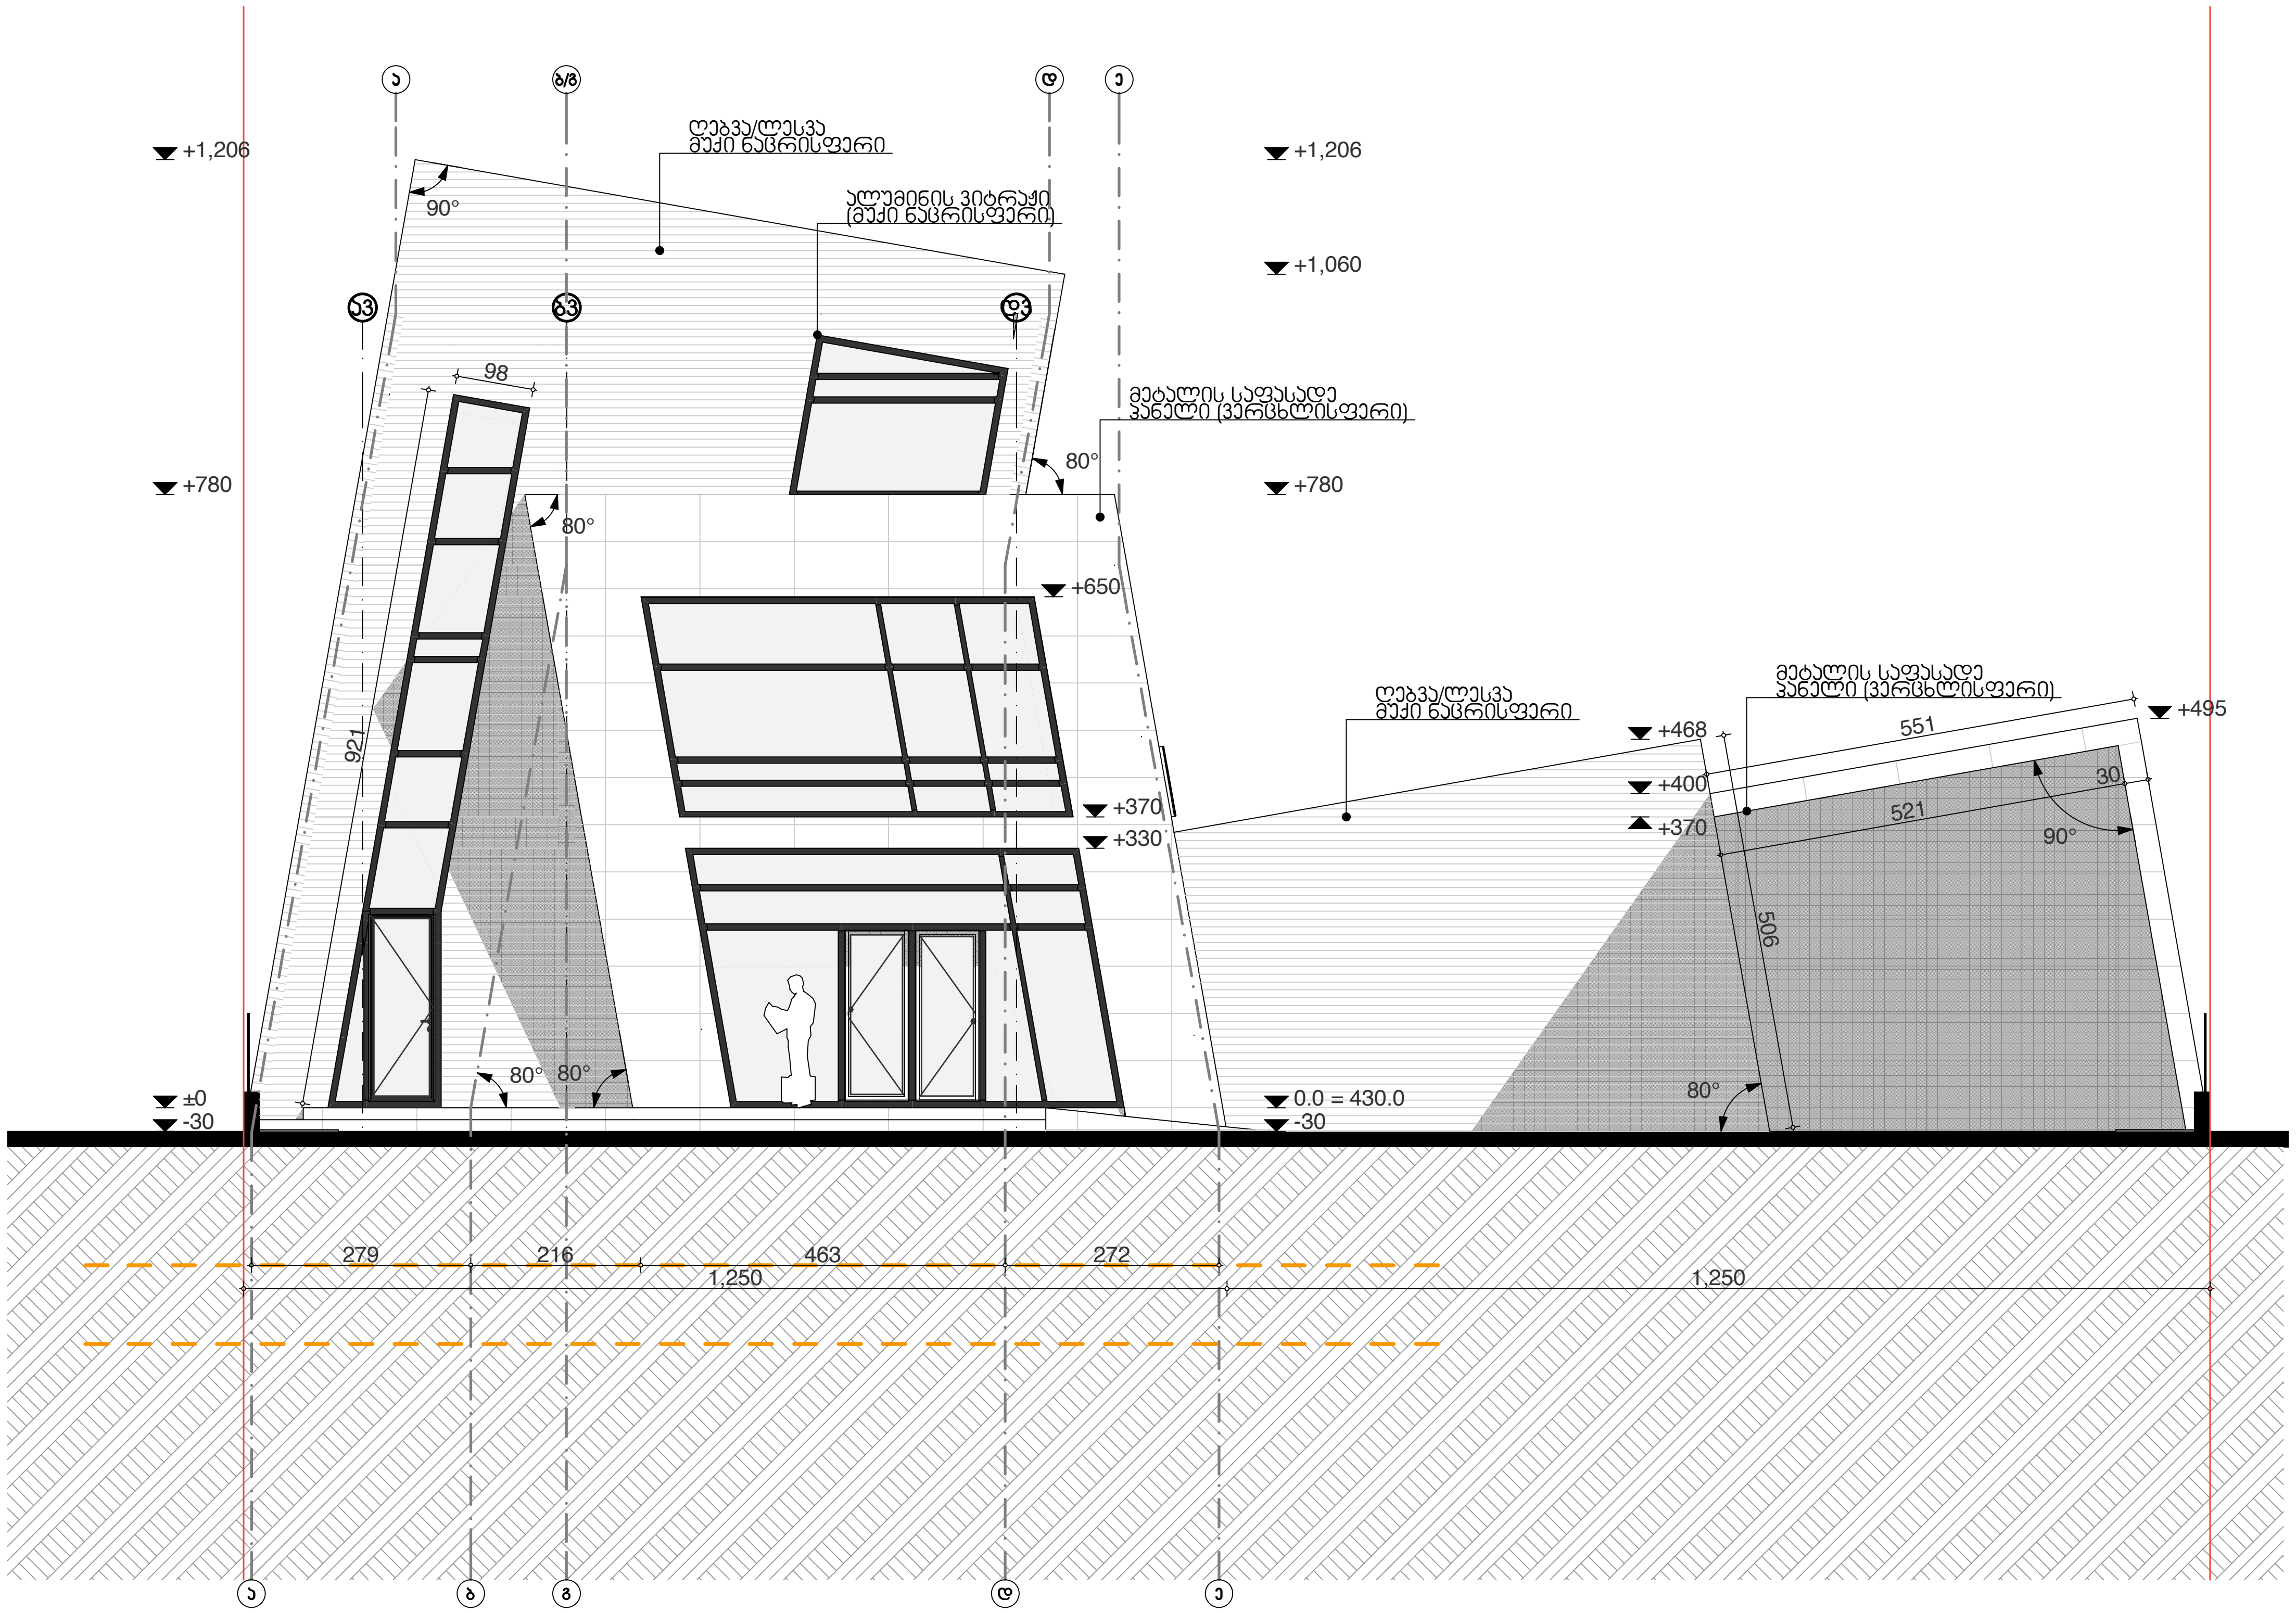

Designing your future environment!

Steep Studio
Steep.ge
info@steep.ge

შპს Four Group
ადამ მიცკევიჩის 27ბ
+995577050004

დირექტორი:
ბექა ფხაკაძე

არქიტექტორი:
ბექა ფხაკაძე

დამკვეთი:

პროექტის სახელწოდება:
Kamaz Paviollion

პირობითი აღნიშვნები:
მიწის ნაკვეთის სასაზღვრო საზღვარი

საანგარიშო ფართობი:

ნახაზი:
ფასადი

მასშტაბი:	ფორმატი:
1:100	A3

ფურცელი:
08

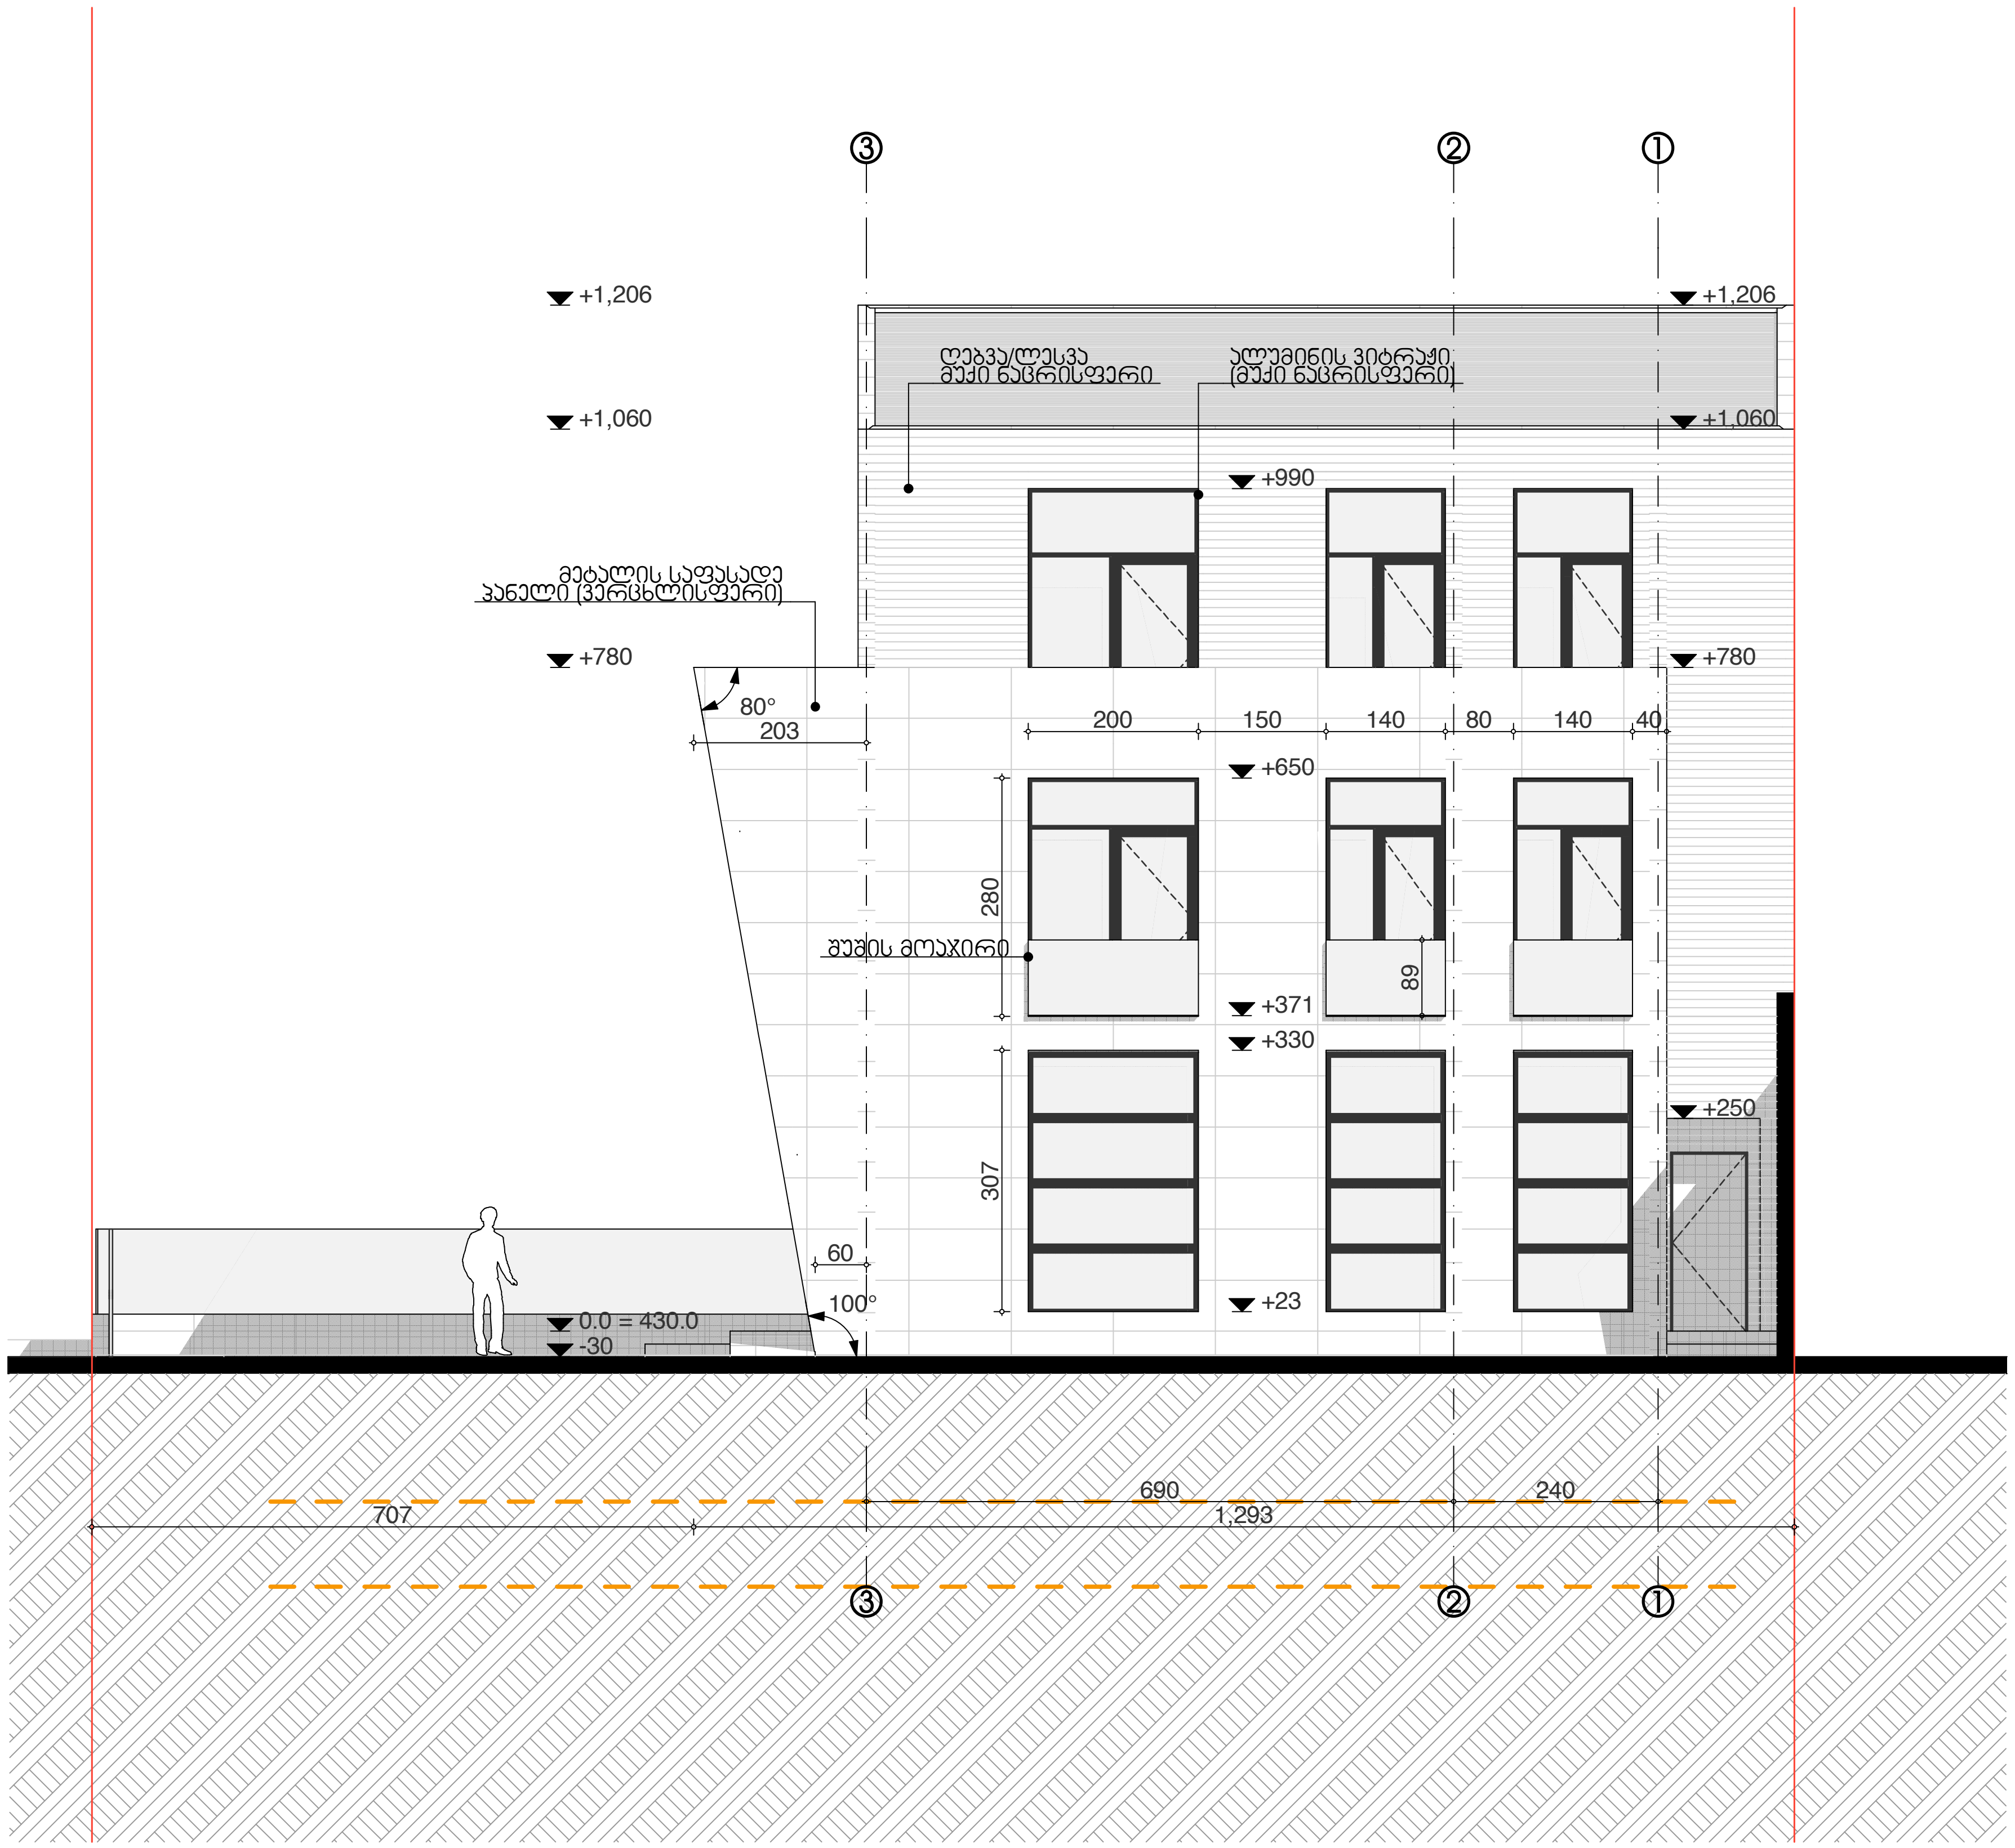

Designing your future environment!

Steep Studio
Steep.ge
info@steep.ge

შპს Four Group
ადამ მიცკევიჩის 27ბ
+995577050004

დირექტორი:
ბექა ფხაკაძე
არქიტექტორი:
ბექა ფხაკაძე

დამკვეთი:

პროექტის სახელწოდება:
Kamaz Paviollion

პირობითი აღნიშვნები:

მიწის ნაკვეთის საკადასტრო საზღვარი

საანგარიშო ფართობი:

ნახაზი:
ფასადი

მასშტაბი:	ფორმატი:
1:100	A3

ფურცელი:
09

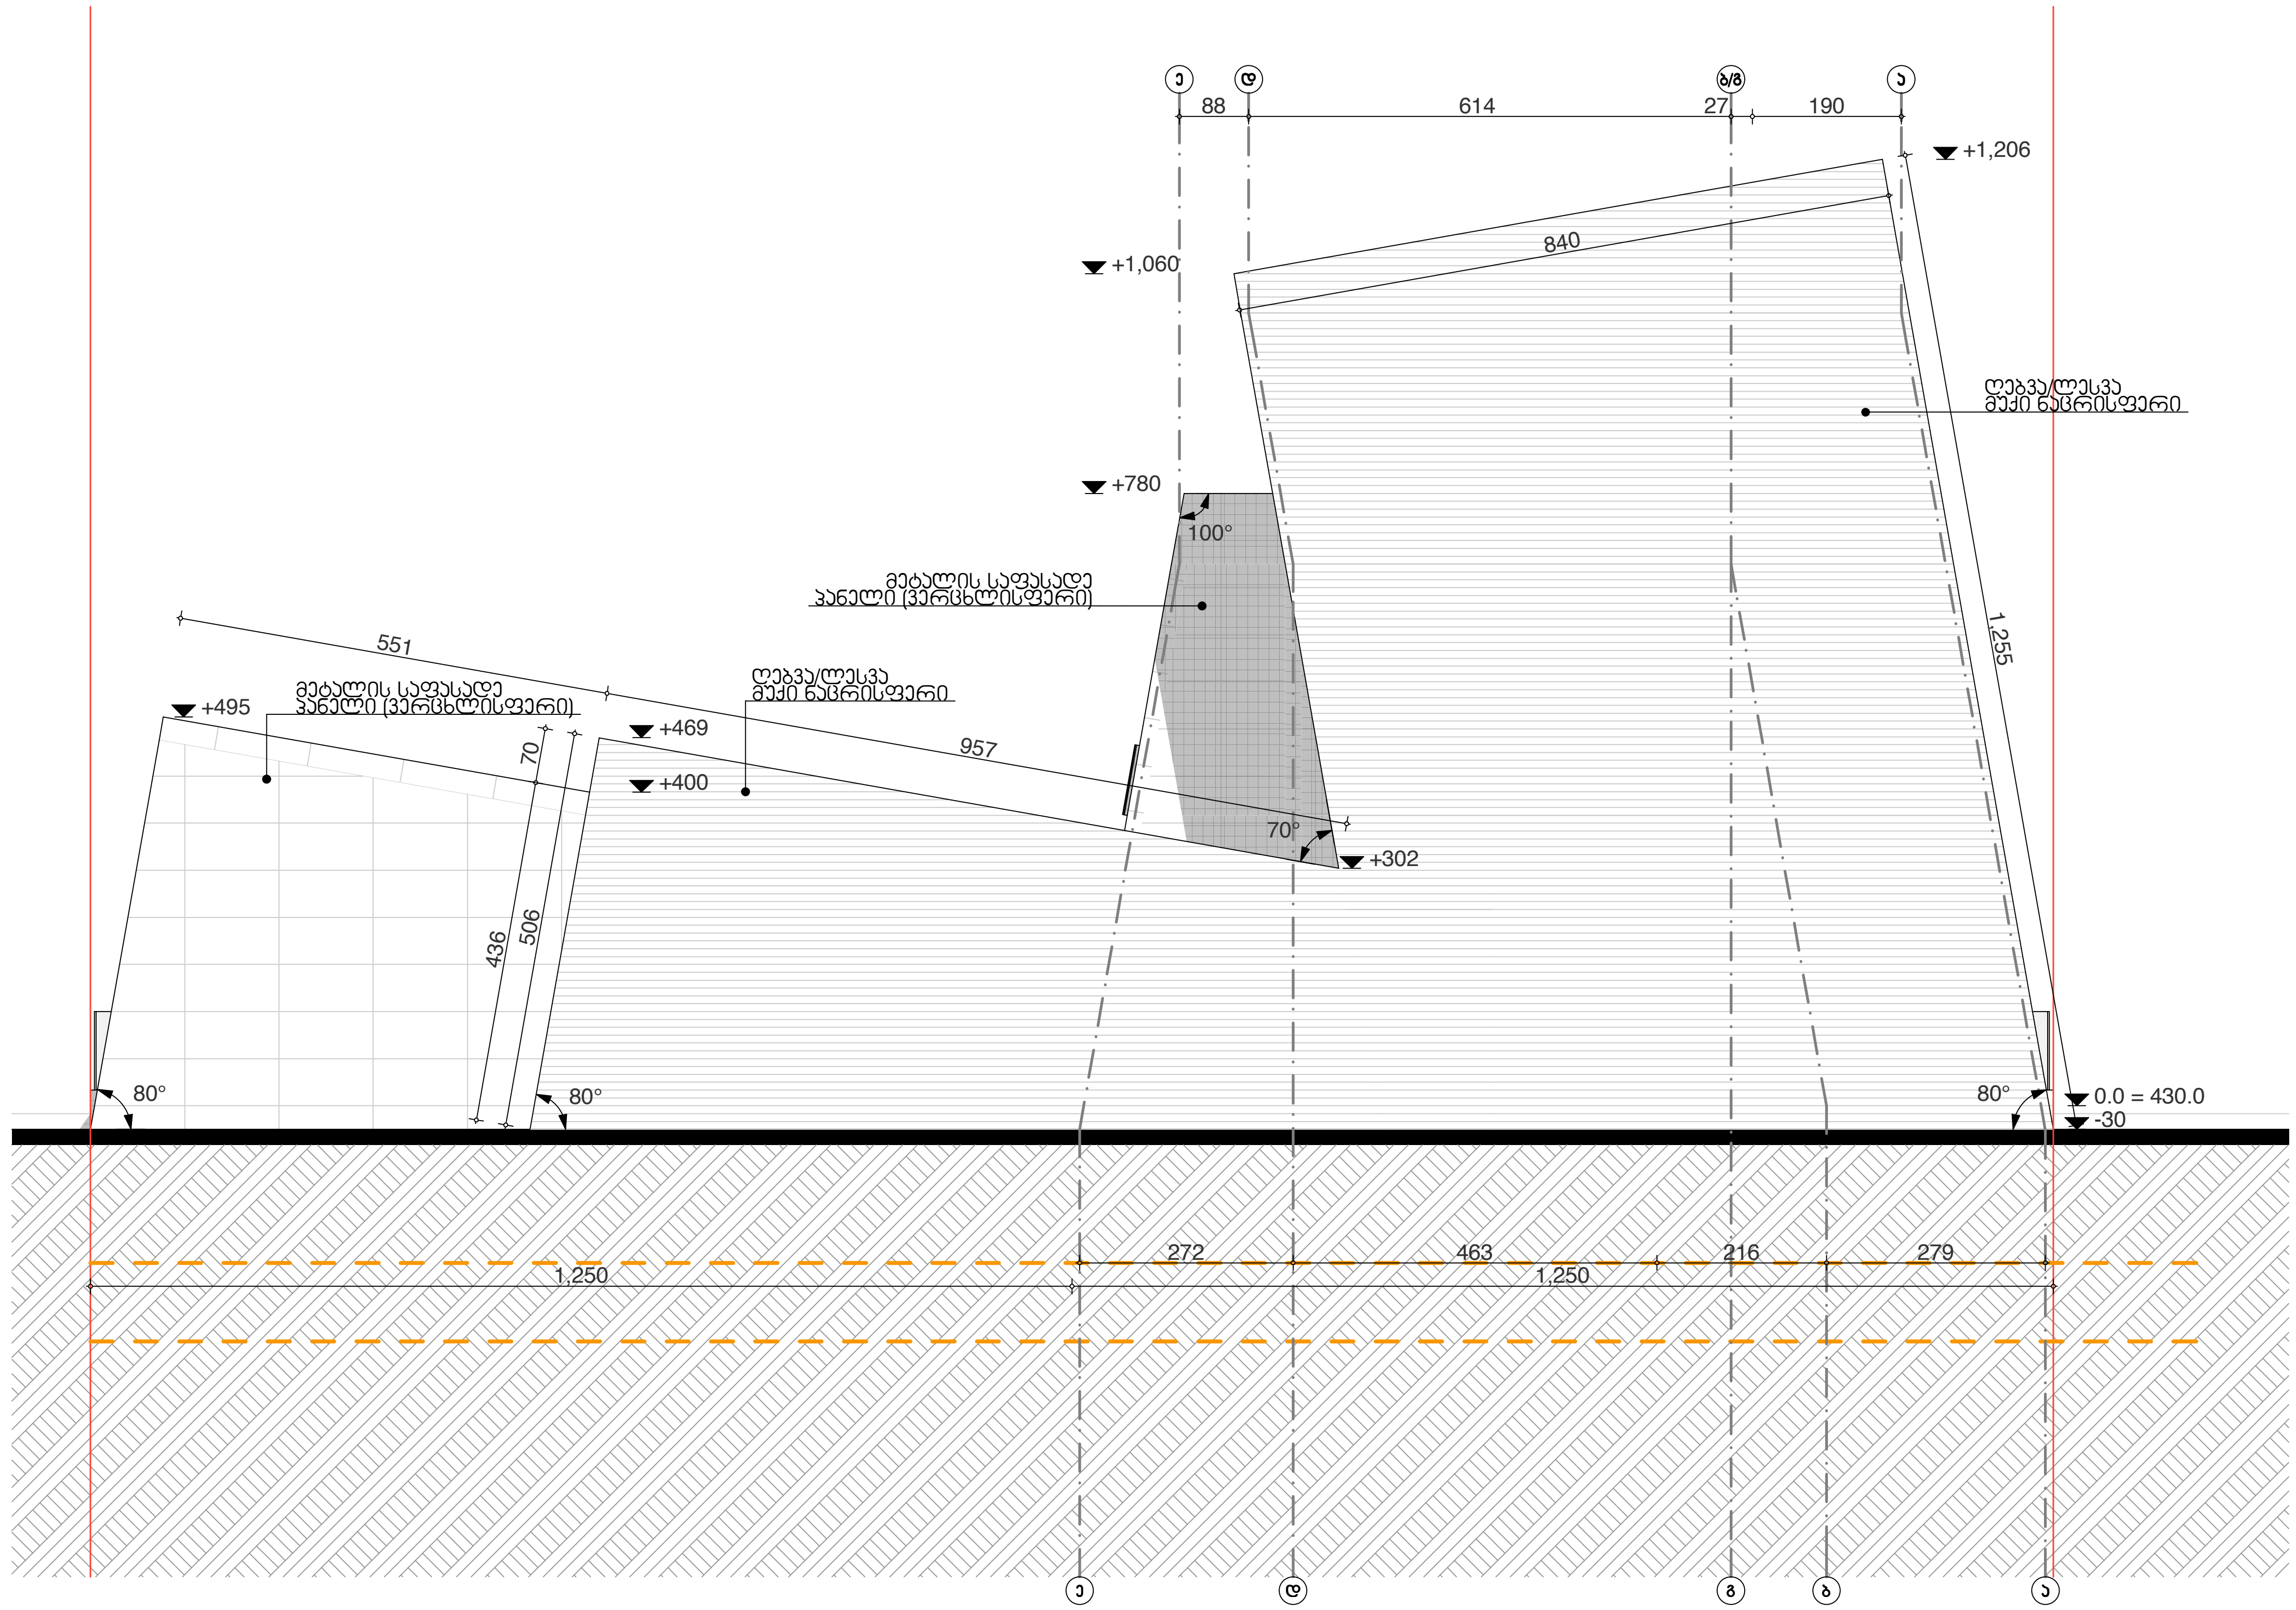

Designing your future environment!

Steep Studio
Steep.ge
info@steep.ge

შპს Four Group
ადამ მიცკევიჩის 27ბ
+995577050004

დირექტორი:
ბექა ფხაკაძე

არქიტექტორი:
ბექა ფხაკაძე

დამკვეთი:

პროექტის სახელწოდება:
Kamaz Paviollion

პირობითი აღნიშვნები:

მიწის ნაკვეთის
საკადასტრო საზღვარი

სანგარიშო ფართობი:

ნახაზი:
ფასადი

მასშტაბი:	ფორმატი:
1:100	A3

ფურცელი:
10

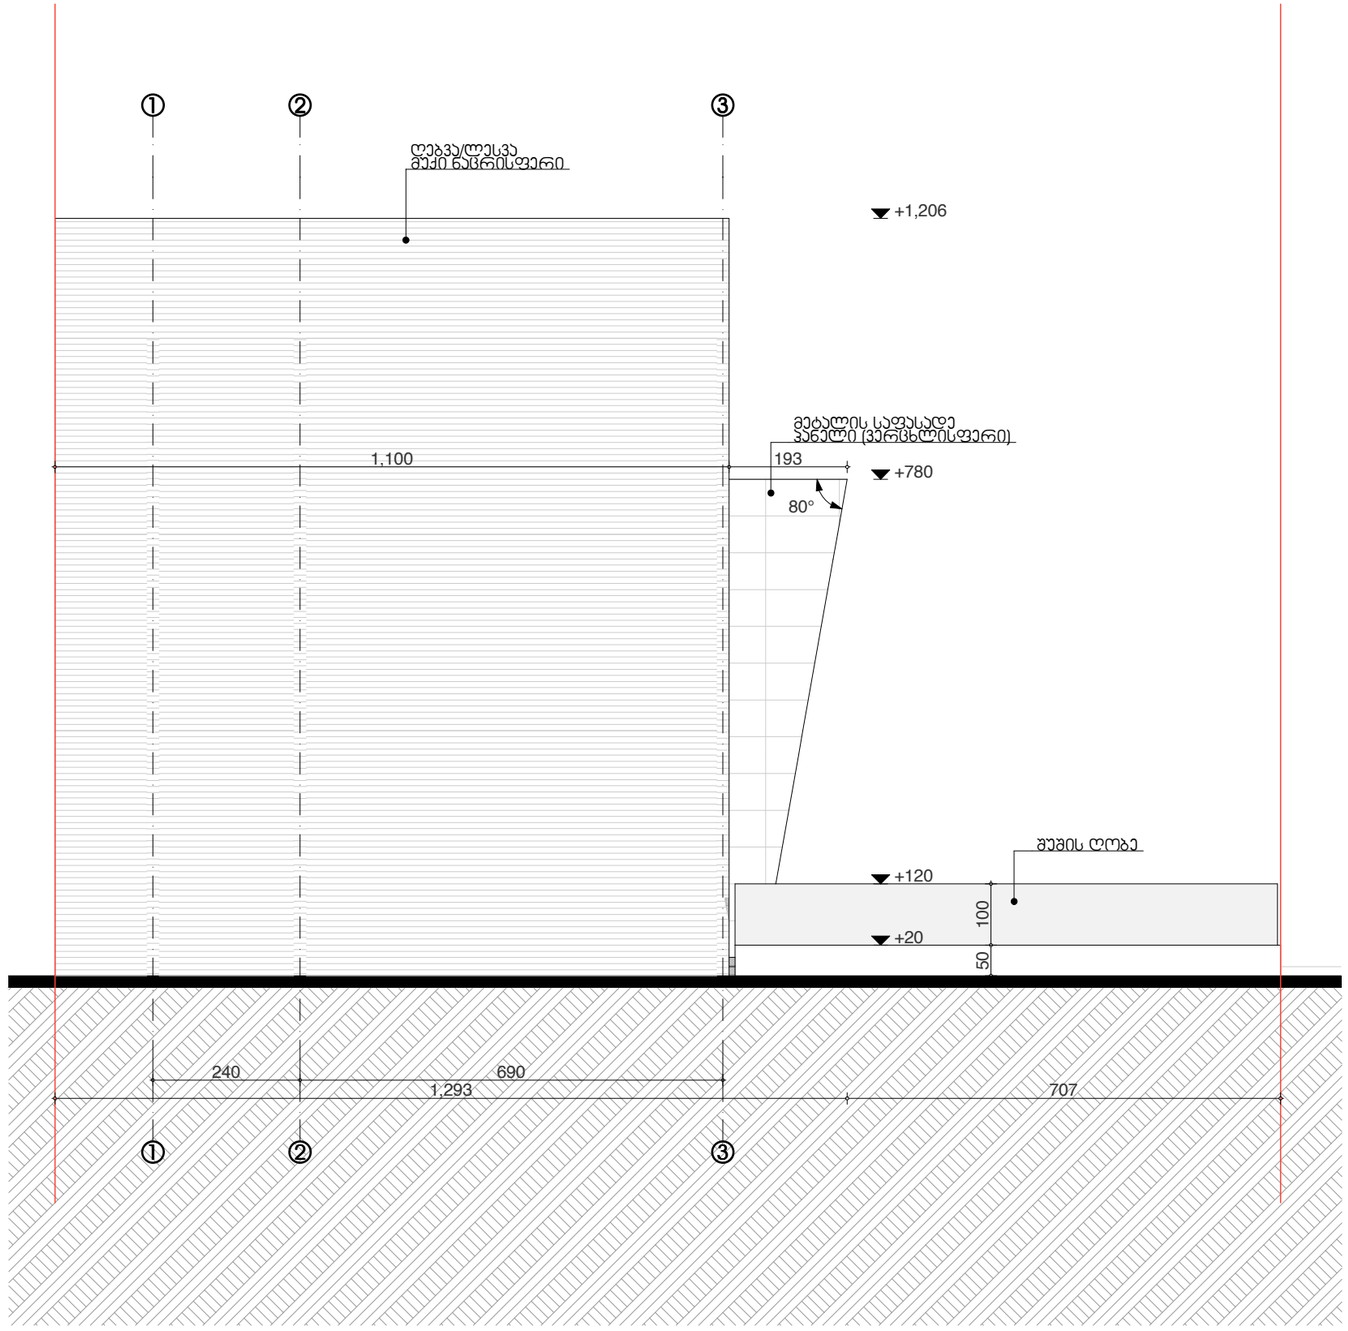

Designing your future environment!

Steep Studio
Steep.ge
info@steep.ge

შპს Four Group
ადამ მიცკევიჩის 27ბ
+995577050004

დირექტორი:
ბექა ფხაკაძე

არქიტექტორი:
ბექა ფხაკაძე

დამკვეთი:

პროექტის სახელწოდება:
Kamaz Paviollion

პირობითი აღნიშვნები:

მიწის ნაკვეთის საპატრულო საზღვარი

საანგარიშო ფართობი:

ნახაზი:
ფასადი

მასშტაბი:	ფორმატი:
1:100	A3

ფურცელი:
11

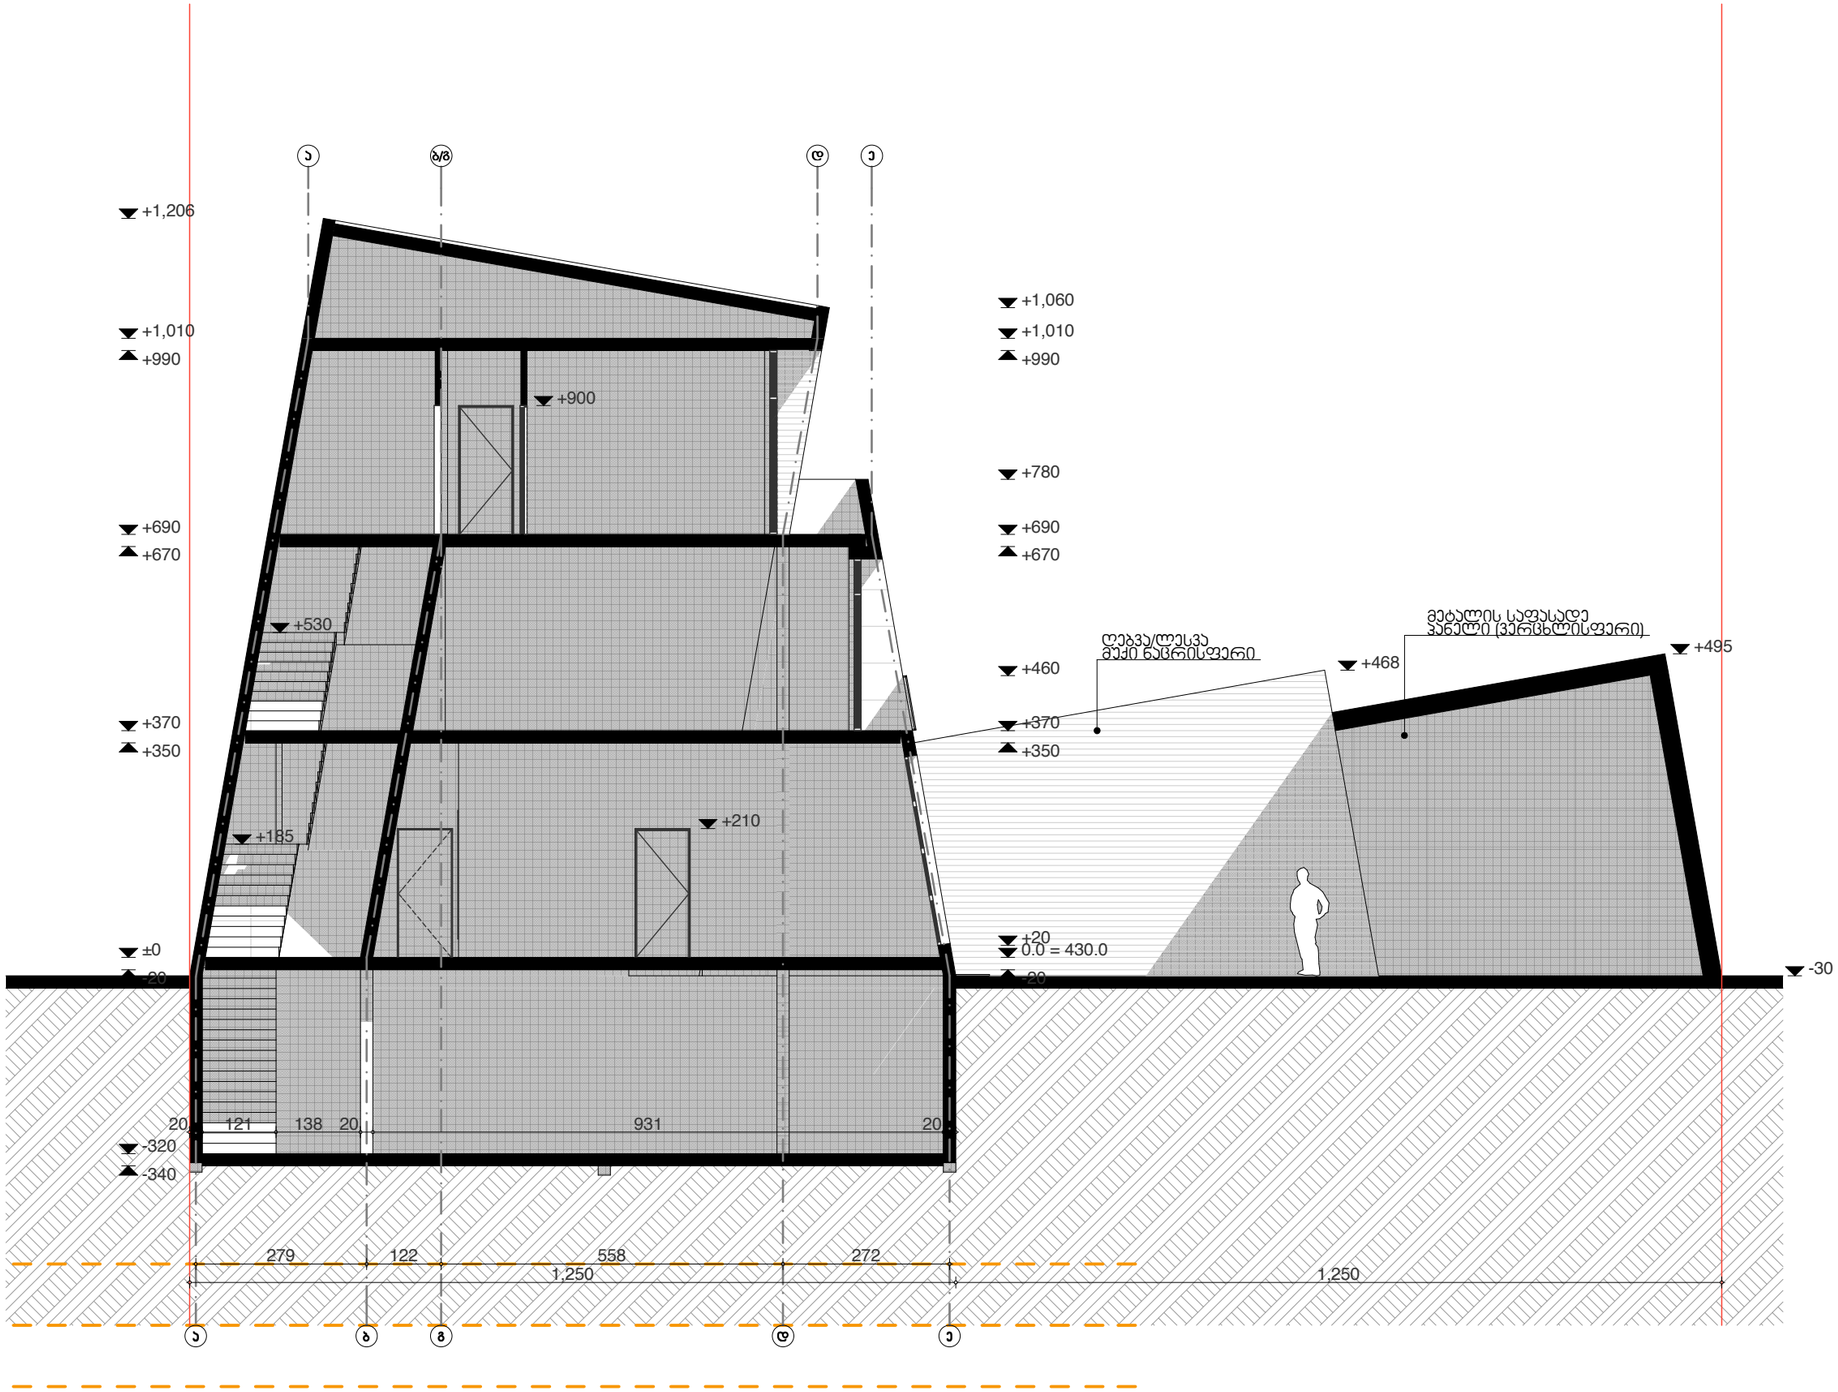

Designing your future environment!

Steep Studio
Steep.ge
info@steep.ge

შპს Four Group
ალექსანდრე მიცკევიჩის 27ბ
+995577050004

დირექტორი:
ბექა ფხაკაძე

არქიტექტორი:
ბექა ფხაკაძე

დამკვეთი:

პროექტის სახელწოდება:
Kamaz Paviollion

პირობითი აღნიშვნები:

მიწის ნაკვეთის საკადასტრო საზღვარი

საგზარიჭო ფართობი:

ნახაზი:
ჭრილი

მასშტაბი: 1:100

ფორმატი: A3

ფურცელი: 12

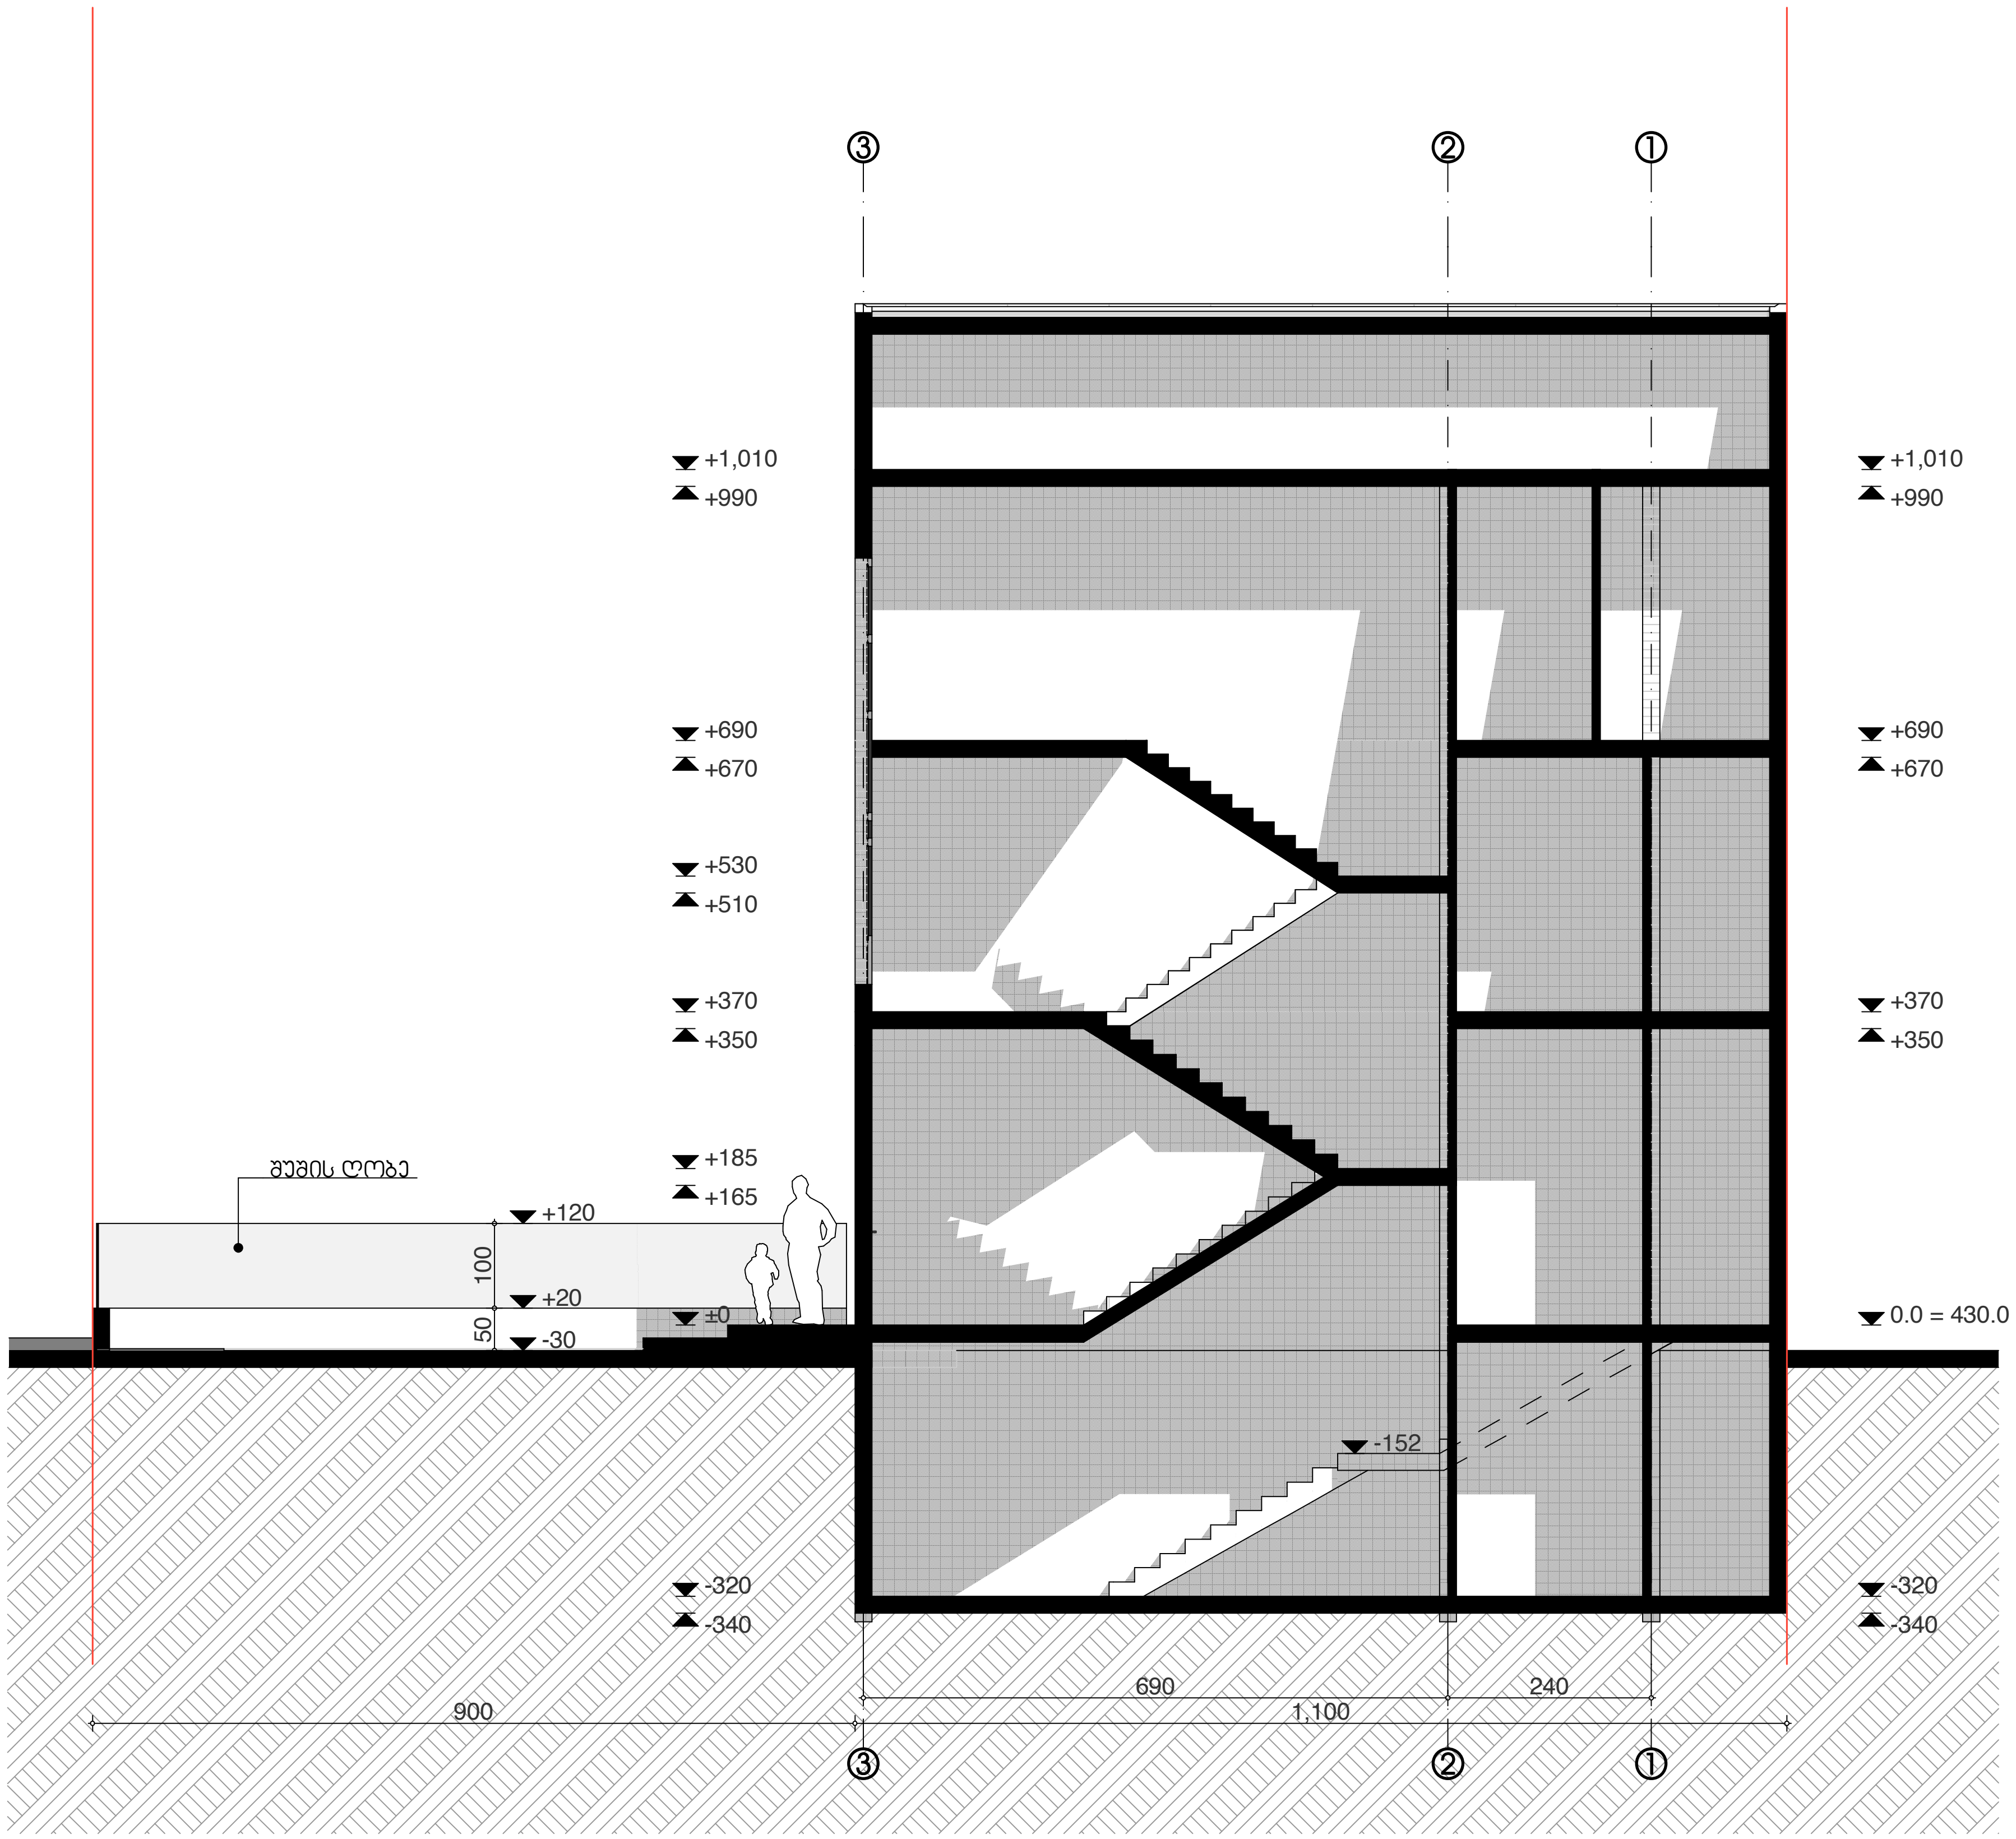

Designing your future environment!

Steep Studio
Steep.ge
info@steep.ge

შპს Four Group
ადამ მიცკევიჩის 27ბ
+995577050004

დირექტორი:
ბექა ფხაკაძე
არქიტექტორი:
ბექა ფხაკაძე

დამკვეთი:

პროექტის სახელწოდება:
Kamaz Paviollion

პირობითი აღნიშვნები:

მიწის ნაკვეთის საკადასტრო საზღვარი

საანგარიშო ფართობი:

ნახაზი:
ჭრილი

მასშტაბი:	ფორმატი:
1:100	A3

ფურცელი:
13

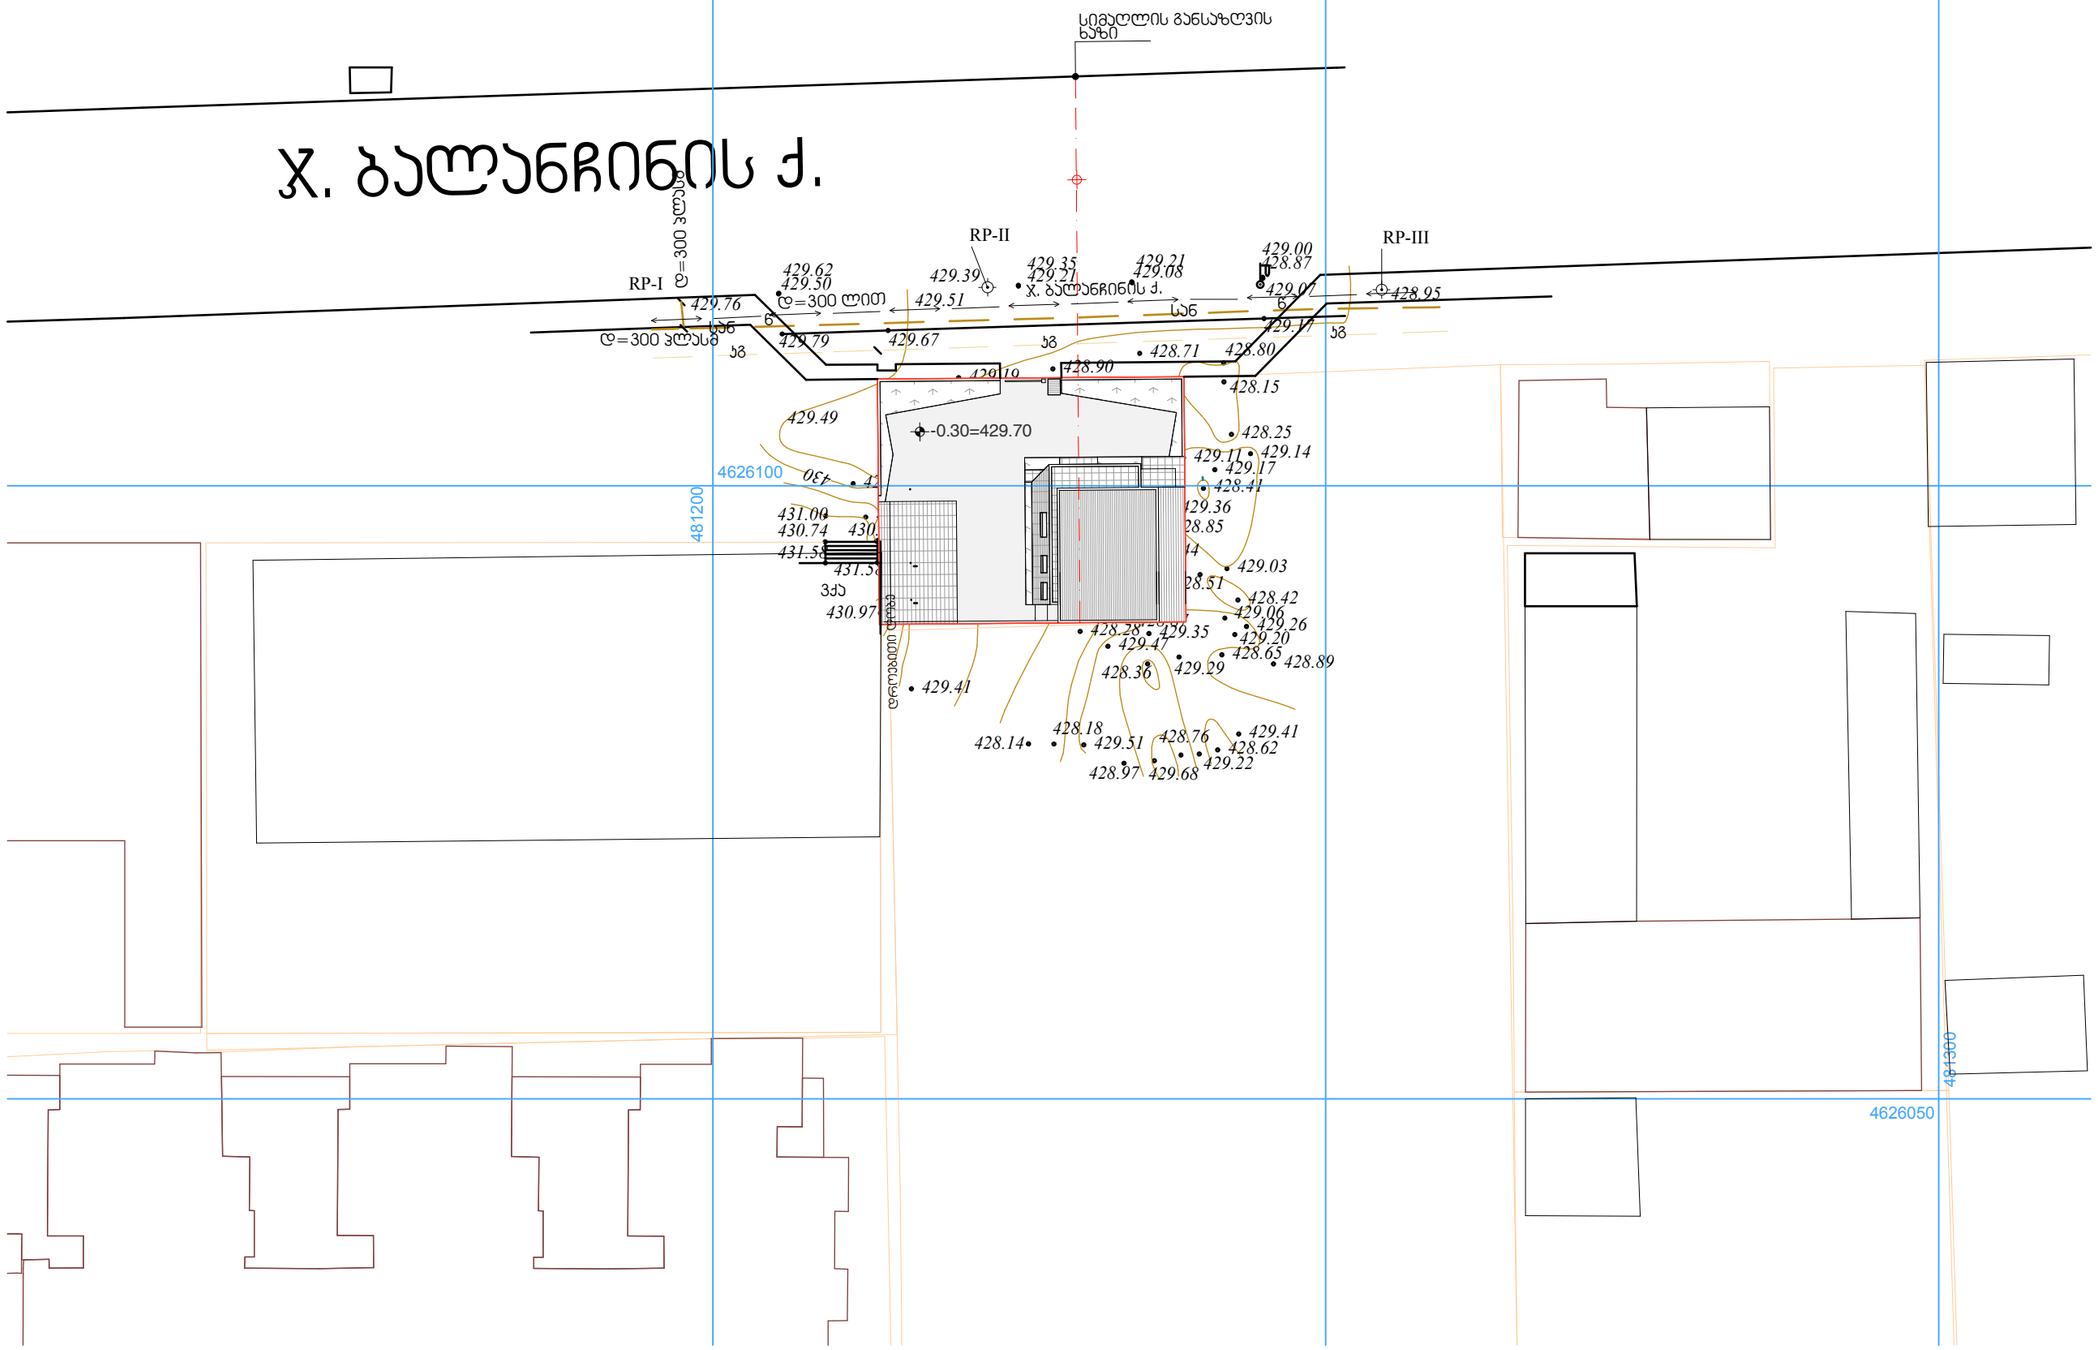

Designing your future environment!

Steep Studio
Steep.ge
info@steep.ge

შპს Four Group
ადამ მიცკევიჩის 27ბ
+995577050004

დირექტორი:
ბექა ფხაკაძე

არქიტექტორი:
ბექა ფხაკაძე

დამკვეთი:

პროექტის სახელწოდება:
Kamaz Paviollion

პირობითი აღნიშვნები:

საზღვრიშო ფართობი:

ნახაზი:
სიმაღლის განსაზღვრა (გენგეგმა)

მასშტაბი:	ფორმატი:
1:500	A3

ფურცელი:
14

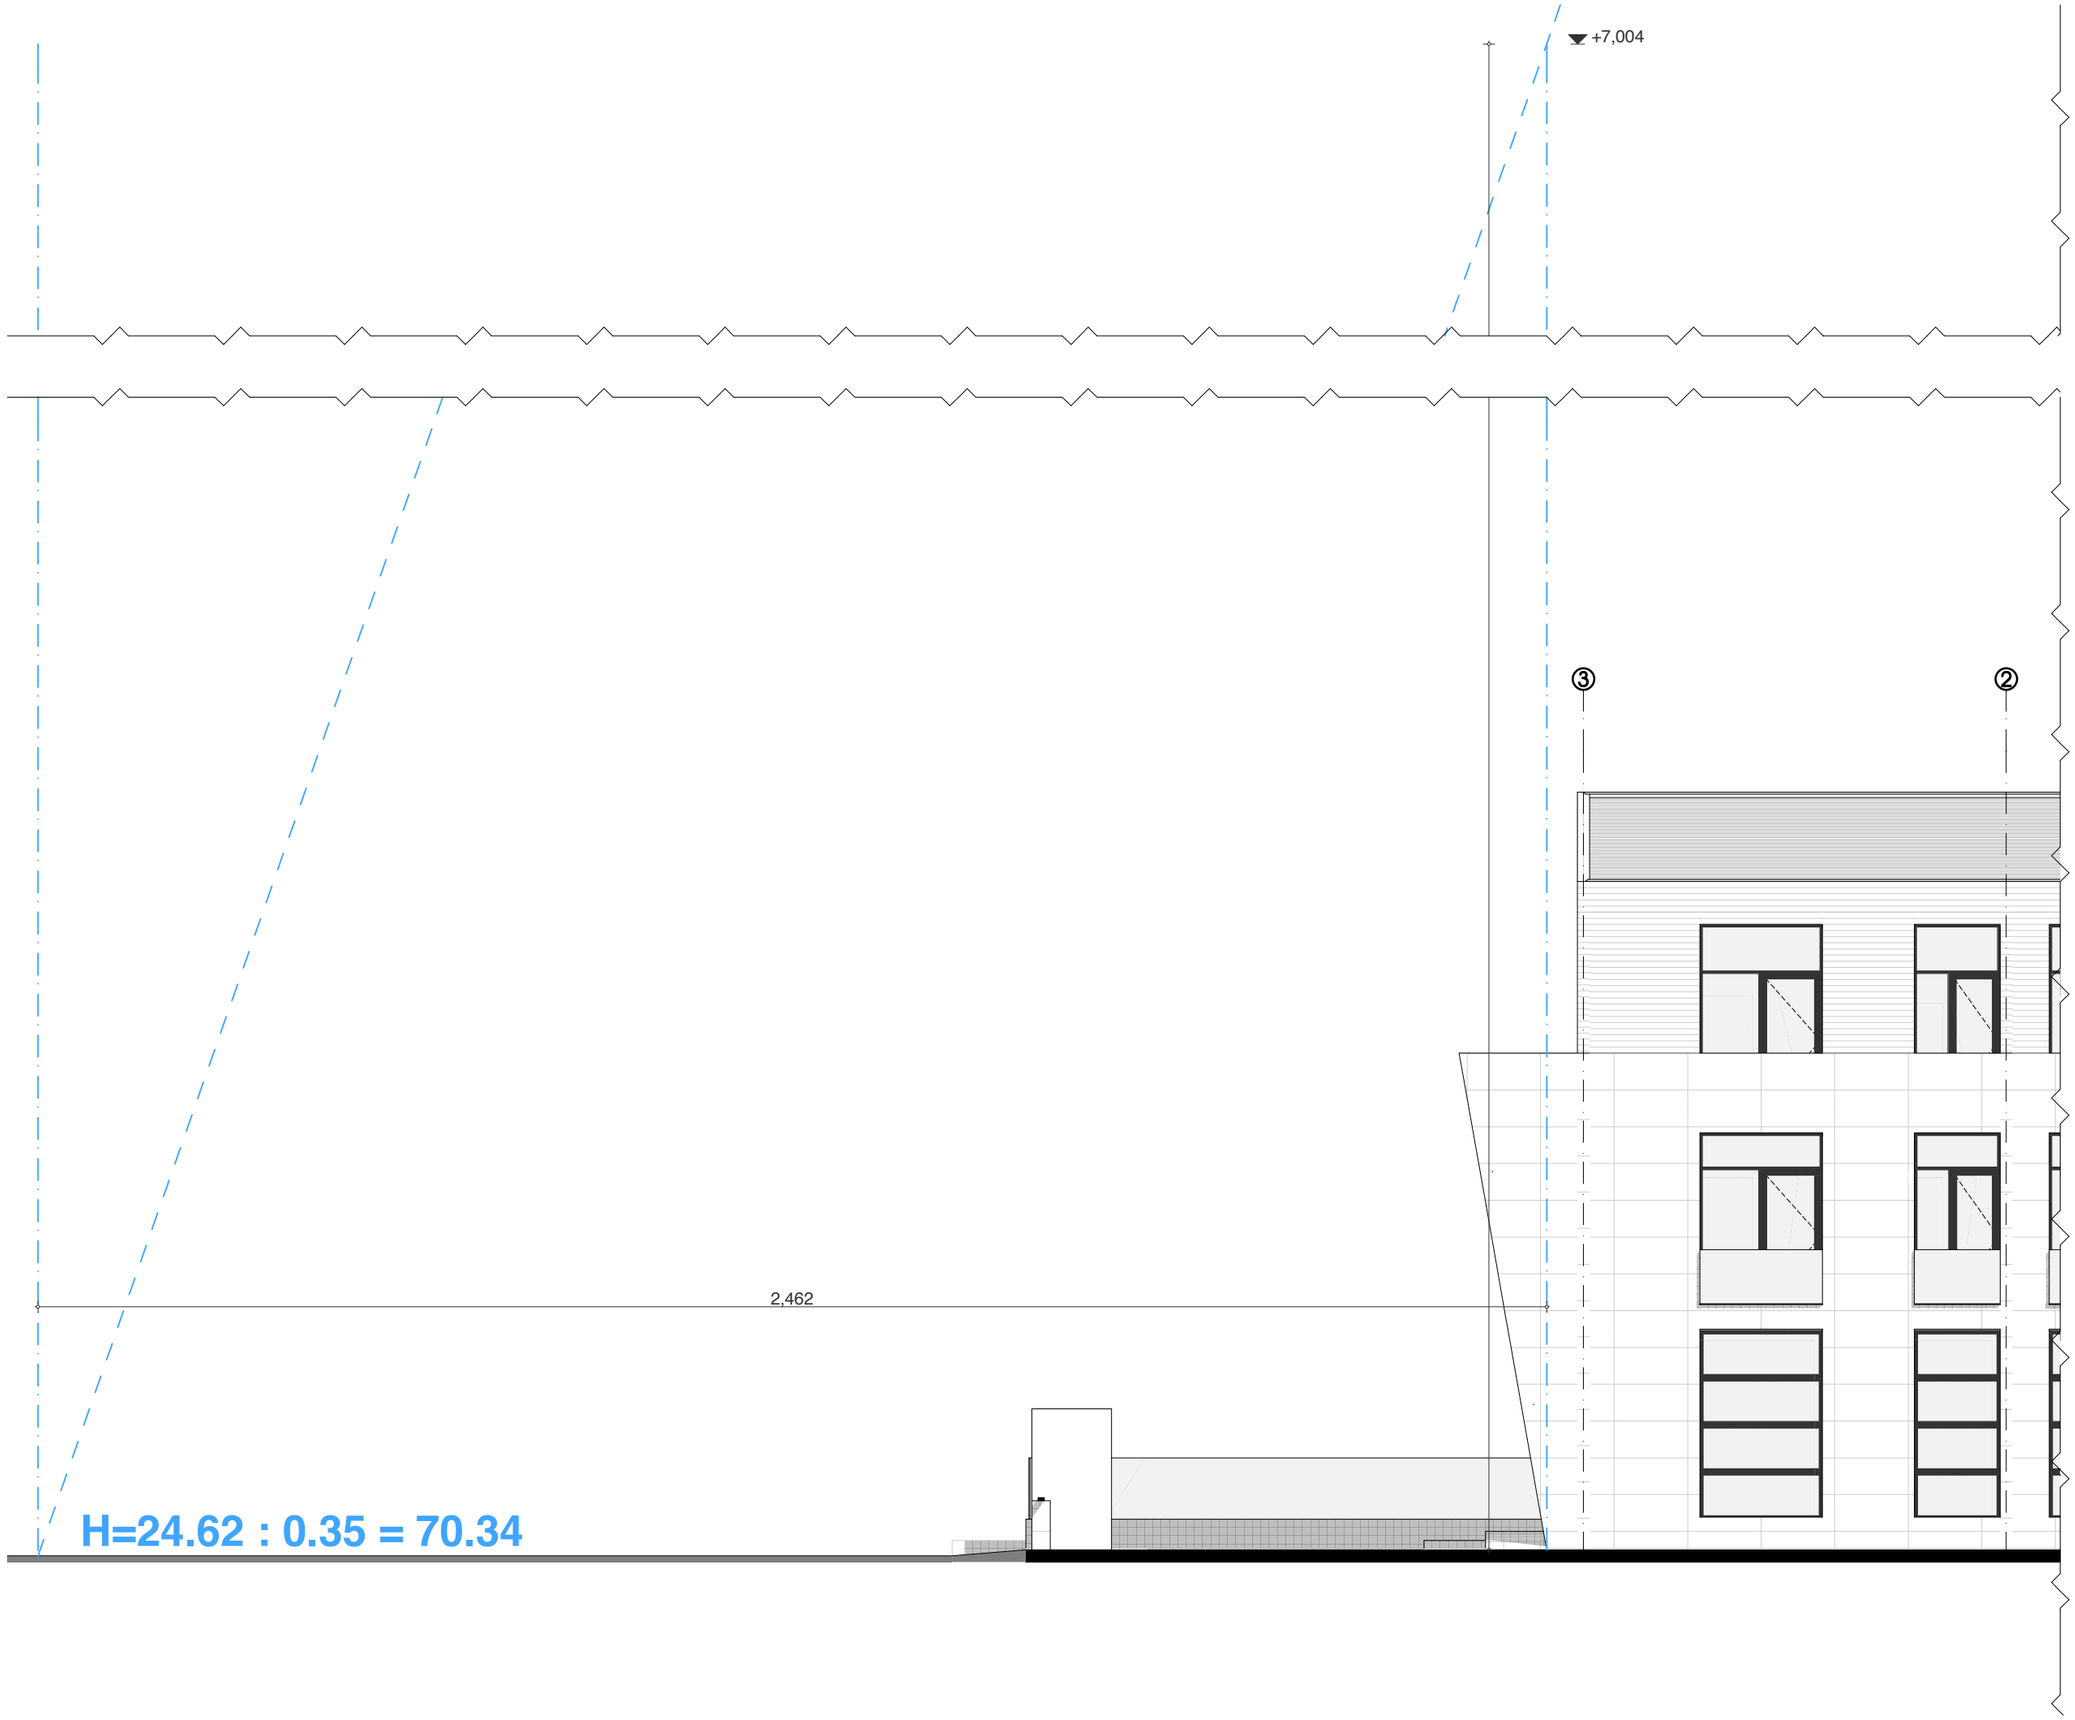

Designing your future environment!

Steep Studio
Steep.ge
info@steep.ge

შპს Four Group
ადამ მიცკევიჩის 27ბ
+995577050004

დირექტორი:
ბექა ფხაკაძე

არქიტექტორი:
ბექა ფხაკაძე

დამკვეთი:

პროექტის სახელწოდება:
Kamaz Paviollion

პირობითი აღნიშვნები:

საწგარიშო ფართობი:

ნახაზი:
სიმაღლის განსაზღვრა (ჭრილი)

მასშტაბი: 1:100

ფორმატი: A3

ფურცელი:
15



Designing your future environment!

Steep Studio
Steep.ge
info@steep.ge

შპს Four Group
ალაგ მიცკევიჩის 27ბ
+995577050004

დირექტორი:
ბექა ფხაკაძე

არქიტექტორი:
ბექა ფხაკაძე

დამკვეთი:

პროექტის სახელწოდება:
Kamaz Paviollion

პირობითი აღნიშვნები:

საზღვრისპირა ფართობი:

ნახაზი:
ფოტომონტაჟი

მასშტაბი: 1:298.90

ფორმატი: A3

ფურცელი:
16



Designing your future environment!

Steep Studio
Steep.ge
info@steep.ge

შპს Four Group
ადამ მიცკევიჩის 27ბ
+995577050004

დირექტორი:
ბექა ფხაკაძე

არქიტექტორი:
ბექა ფხაკაძე

დამკვეთი:

პროექტის სახელწოდება:
Kamaz Paviollion

პირობითი აღნიშვნები:

საანგარიშო ფართობი:

ნახაზი:
ვიზუალიზაცია

მასშტაბი: 1:298.90

ფორმატი: A3

ფურცელი:
17



Designing your future environment!

Steep Studio
Steep.ge
info@steep.ge

შპს Four Group
ადამ მიცკევიჩის 27ბ
+995577050004

დირექტორი:
ბექა ფხაკაძე

არქიტექტორი:
ბექა ფხაკაძე

დამკვეთი:

პროექტის სახელწოდება:
Kamaz Paviollion

პირობითი აღნიშვნები:

საანგარიშო ფართობი:

ნახაზი:
ვიზუალიზაცია

მასშტაბი: 1:298.90

ფორმატი: A3

ფურცელი:
18

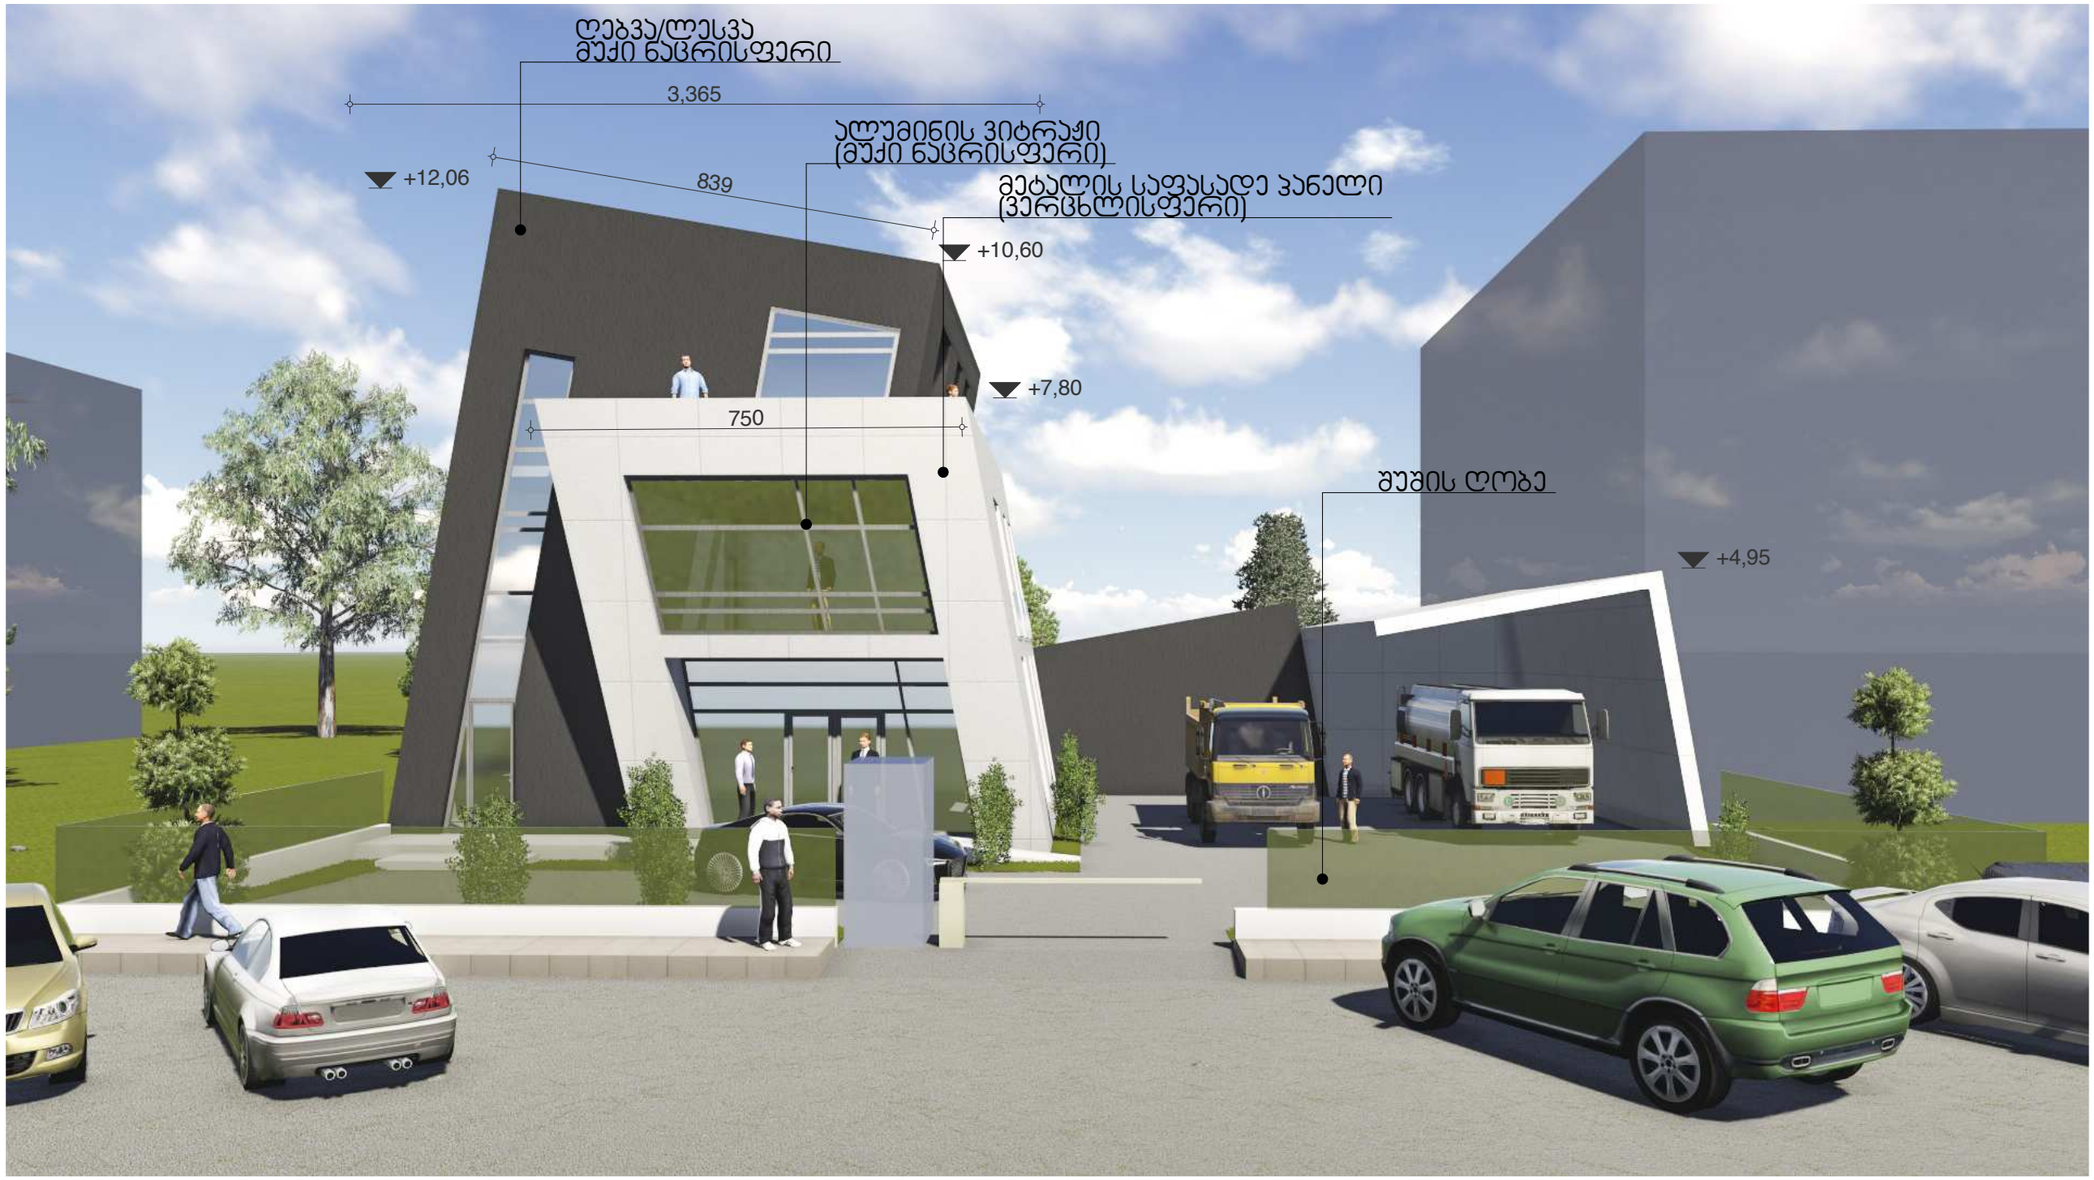

Designing your future environment!

Steep Studio
Steep.ge
info@steep.ge

შპს Four Group
ადამ მიცკევიჩის 27ბ
+995577050004

დირექტორი:
ბექა ფხაკაძე

არქიტექტორი:
ბექა ფხაკაძე

დამკვეთი:

პროექტის სახელწოდება:
Kamaz Paviollion

პირობითი აღნიშვნები:

საანგარიშო ფართობი:

ნახაზი:
ვიზუალიზაცია

მასშტაბი: 1:298.90

ფორმატი: A3

ფურცელი:
19



Designing your future environment!

Steep Studio
Steep.ge
info@steep.ge

შპს Four Group
ადამ მიცკევიჩის 27ბ
+995577050004

დირექტორი:
ბექა ფხაკაძე

არქიტექტორი:
ბექა ფხაკაძე

დამკვეთი:

პროექტის სახელწოდება:
Kamaz Paviollion

პირობითი აღნიშვნები:

საანგარიშო ფართობი:

ნახაზი:
ვიზუალიზაცია

მასშტაბი:	ფორმატი:
1:298.90	A3

ფურცელი:
20



Designing your future environment!

Steep Studio
Steep.ge
info@steep.ge

შპს Four Group
ალაგ მიცკევიჩის 27ბ
+995577050004

დირექტორი:
ბექა ფხაკაძე

არქიტექტორი:
ბექა ფხაკაძე

დამკვეთი:

პროექტის სახელწოდება:
Kamaz Paviollion

პირობითი აღნიშვნები:

საანგარიშო ფართობი:

ნახაზი:
ვიზუალიზაცია

მასშტაბი: 1:298.90

ფორმატი: A3

ფურცელი:
21