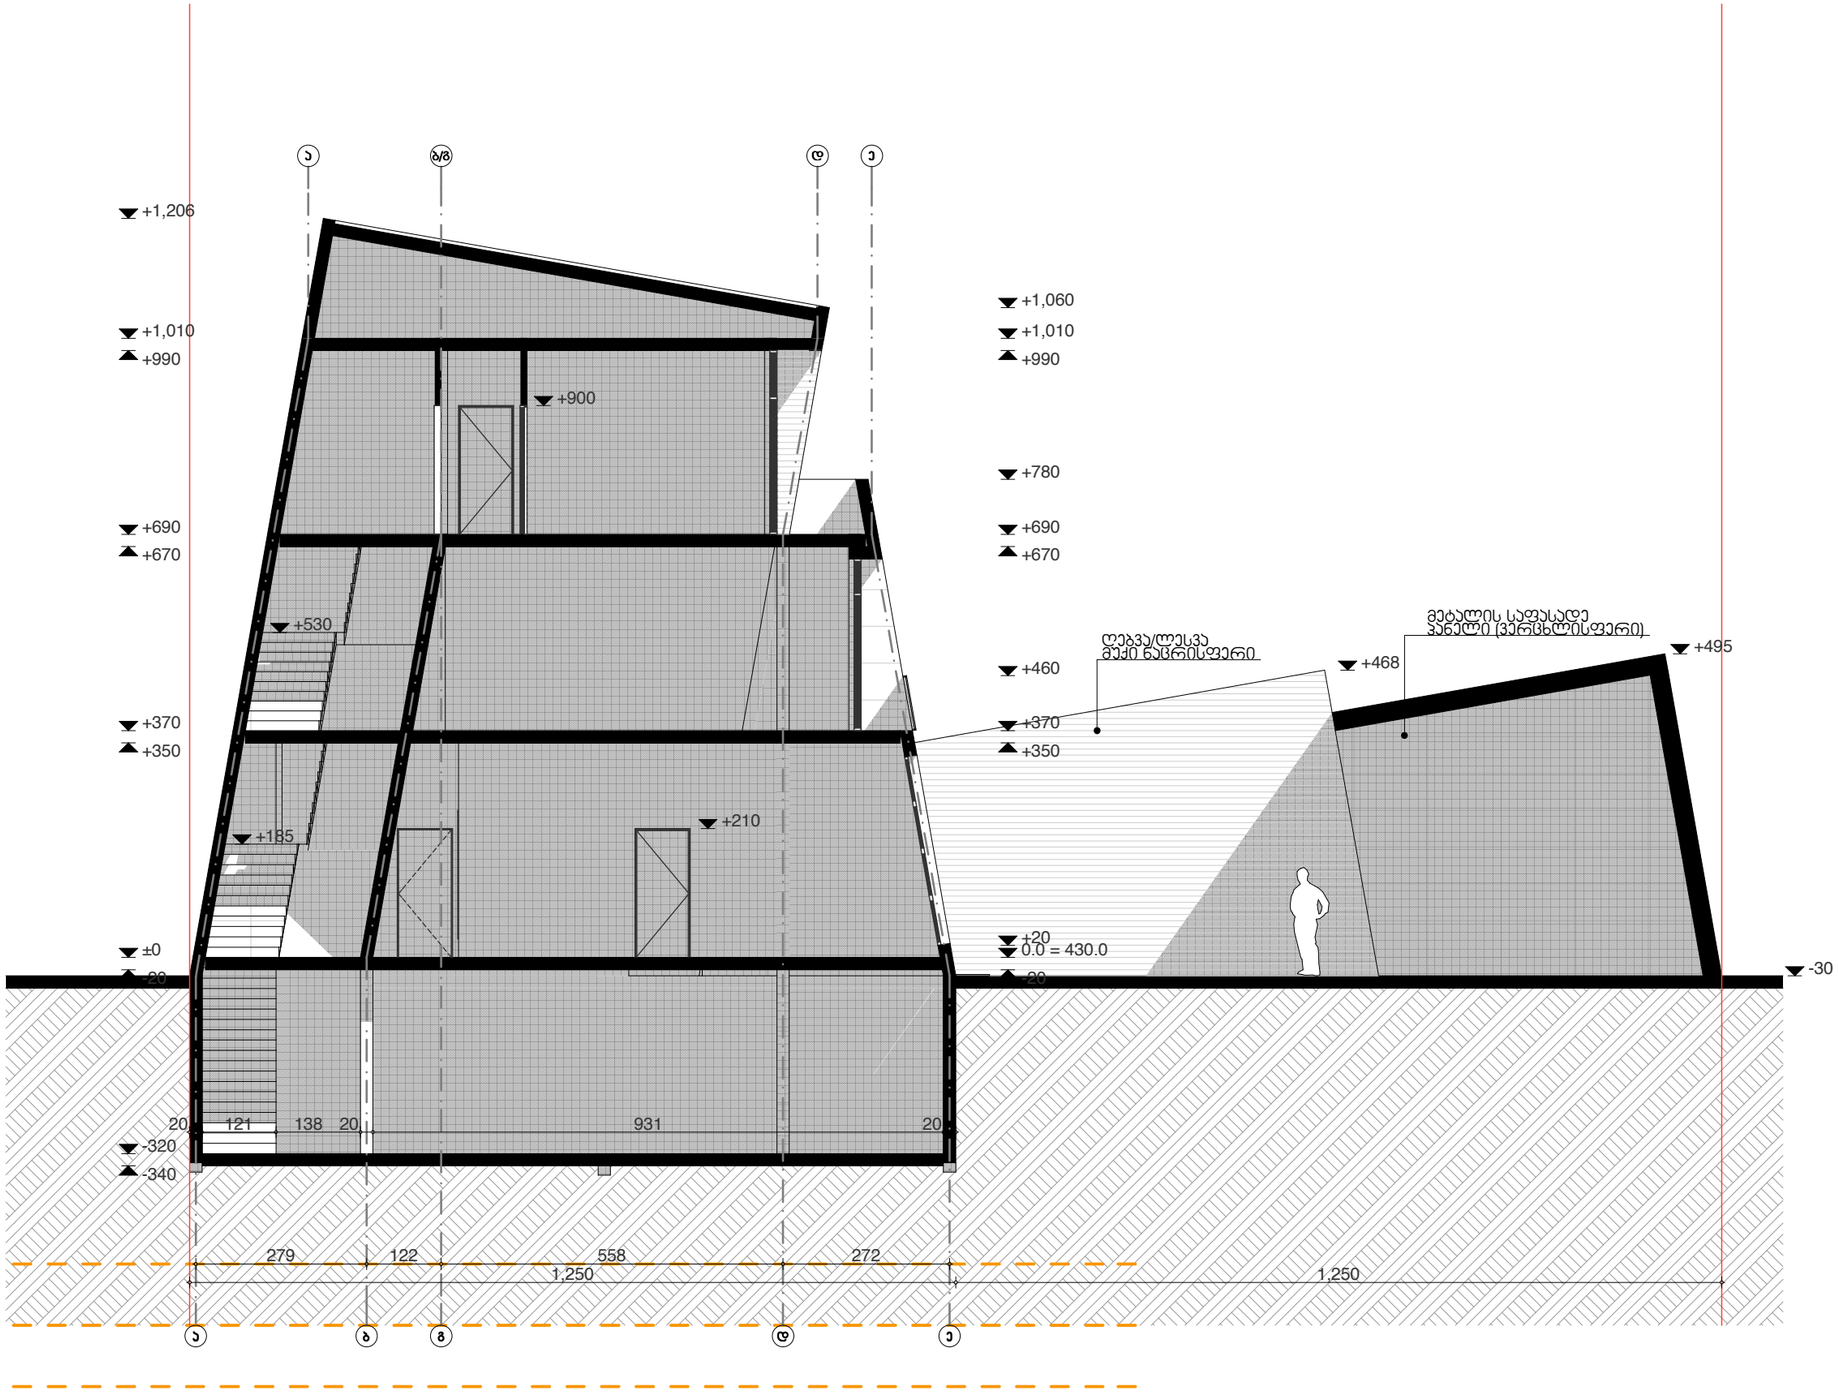

Designing your future environment!

Steep Studio
Steep.ge
info@steep.ge

შპს Four Group
ალექსანდრე მიცკევიჩის 27ბ
+995577050004

დირექტორი:
ბექა ფხაკაძე

არქიტექტორი:
ბექა ფხაკაძე

დამკვეთი:

პროექტის სახელწოდება:
Kamaz Paviollion

პირობითი აღნიშვნები:

მიწის ნაკვეთის საკადასტრო საზღვარი

საგზარიჭო ფართობი:

ნახაზი:
ჭრილი

მასშტაბი: 1:100

ფორმატი: A3

ფურცელი: 12

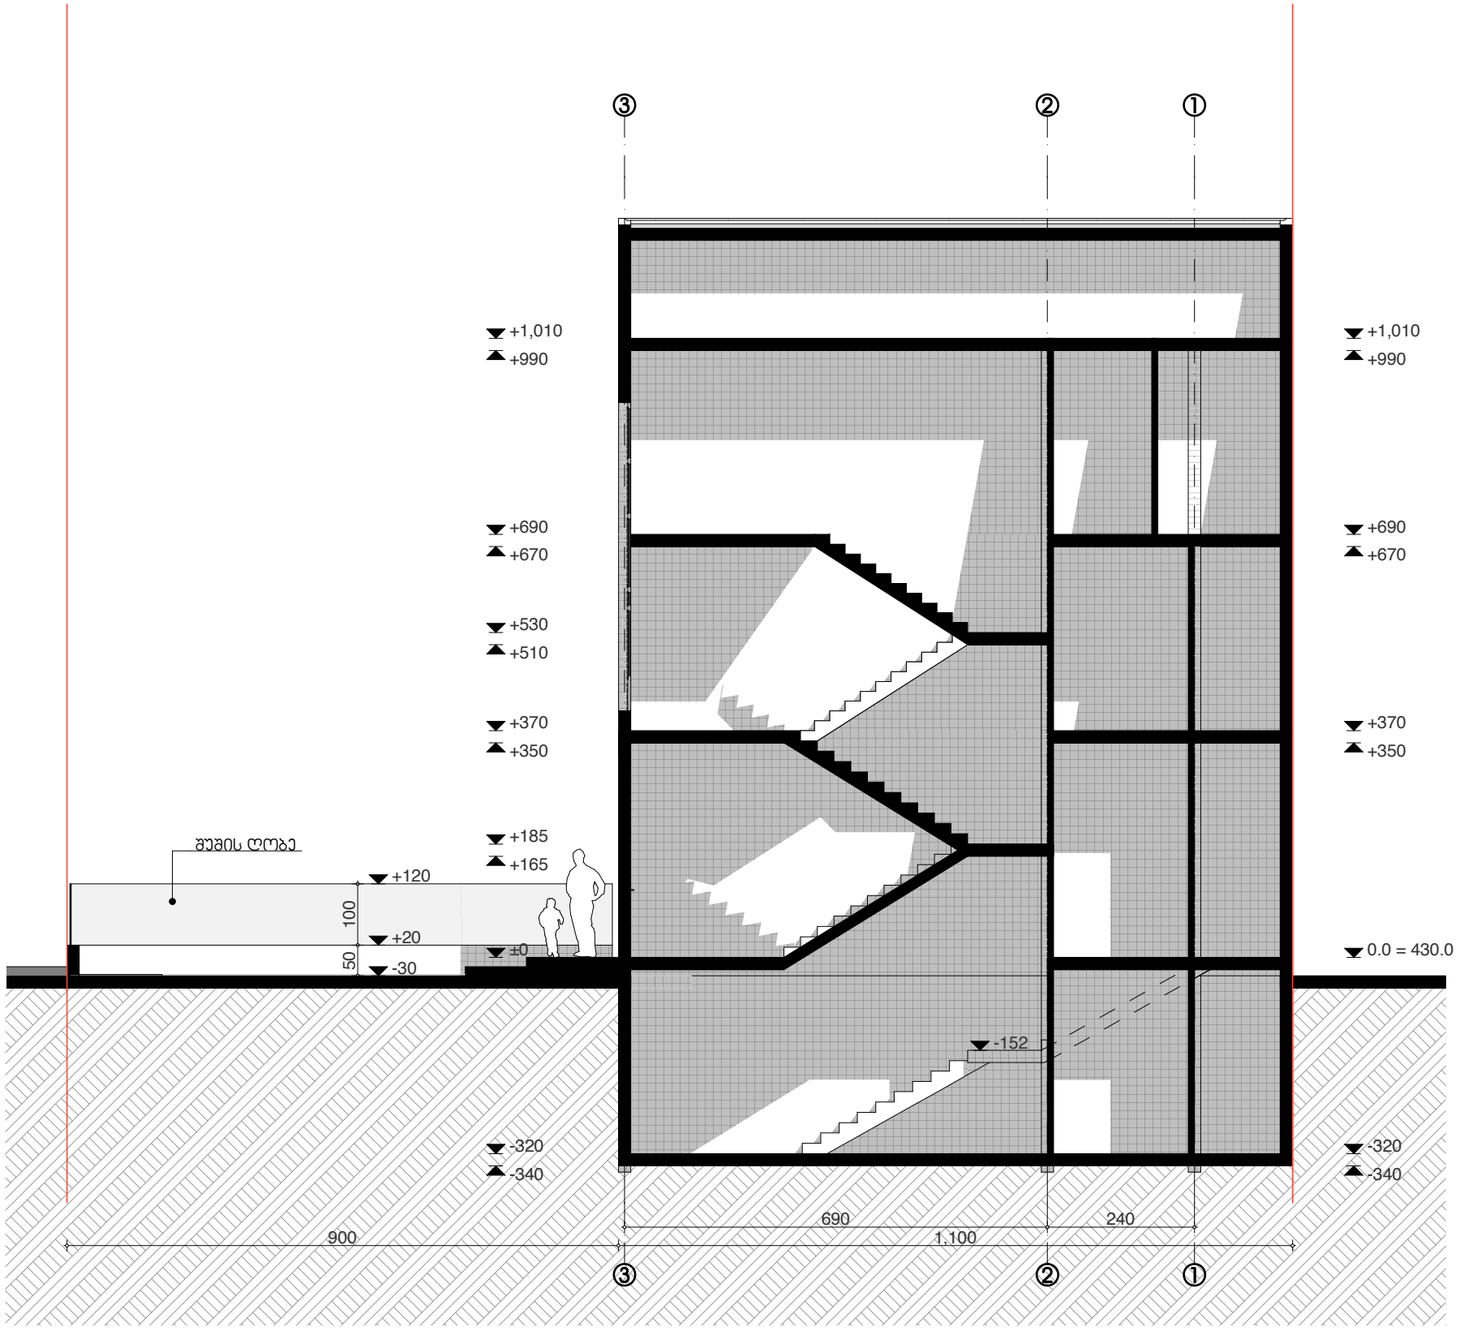

Designing your future environment!

Steep Studio
Steep.ge
info@steep.ge

შპს Four Group
ადამ მიცკევიჩის 27ბ
+995577050004

დირექტორი:
ბექა ფხაკაძე
არქიტექტორი:
ბექა ფხაკაძე

დამკვეთი:

პროექტის სახელწოდება:
Kamaz Paviollion

პირობითი აღნიშვნები:

მინის ნაკვეთის საკადასტრო საზღვარი

საანგარიშო ფართობი:

ნახაზი:
ჯრილი

მასშტაბი: 1:100
ფორმატი: A3

ფურცელი:
13