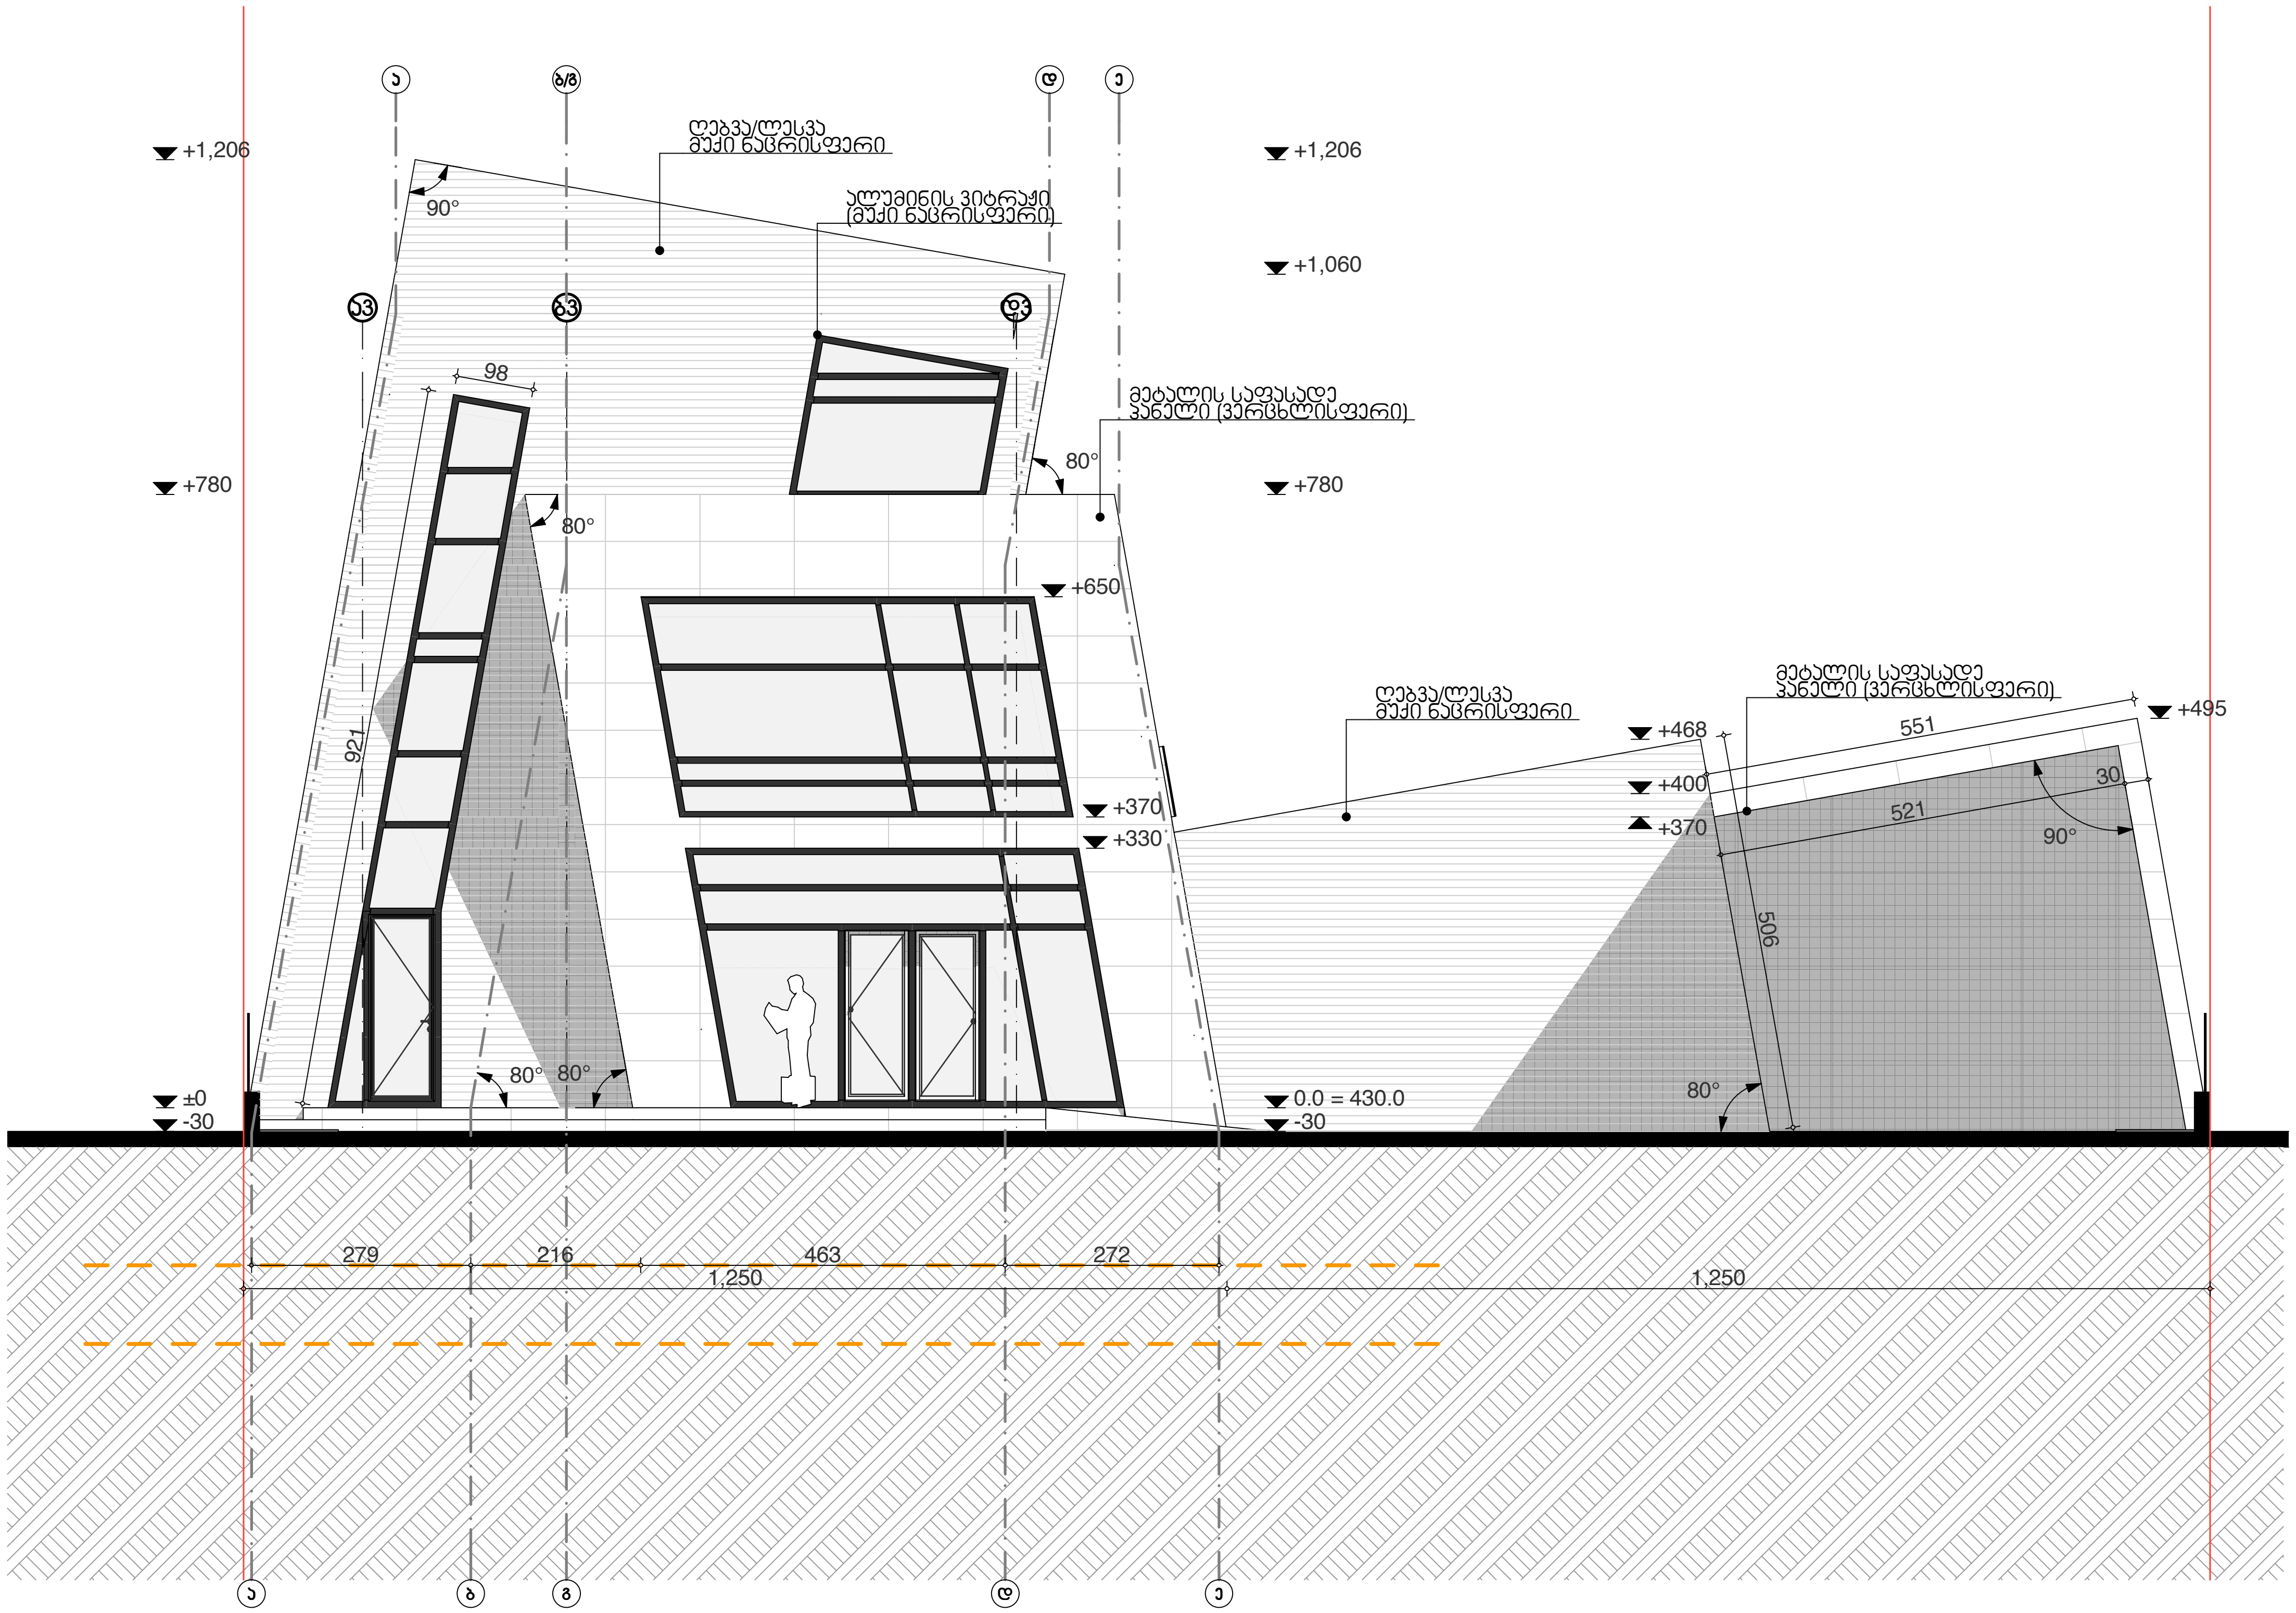


Designing your future environment!

Steep Studio
Steep.ge
info@steep.ge

შპს Four Group
ადამ მიცკევიჩის 27ბ
+995577050004

დირექტორი:
ბექა ფხაკაძე

არქიტექტორი:
ბექა ფხაკაძე

დამკვეთი:

პროექტის სახელწოდება:
Kamaz Paviollion

პირობითი აღნიშვნები:
მიწის ნაკვეთის საკადასტრო საზღვარი

საანგარიშო ფართობი:

ნახაზი:
ფასადი

| მასშტაბი: | ფორმატი: |
| --- | --- |
| 1:100 | A3 |

ფურცელი:
08

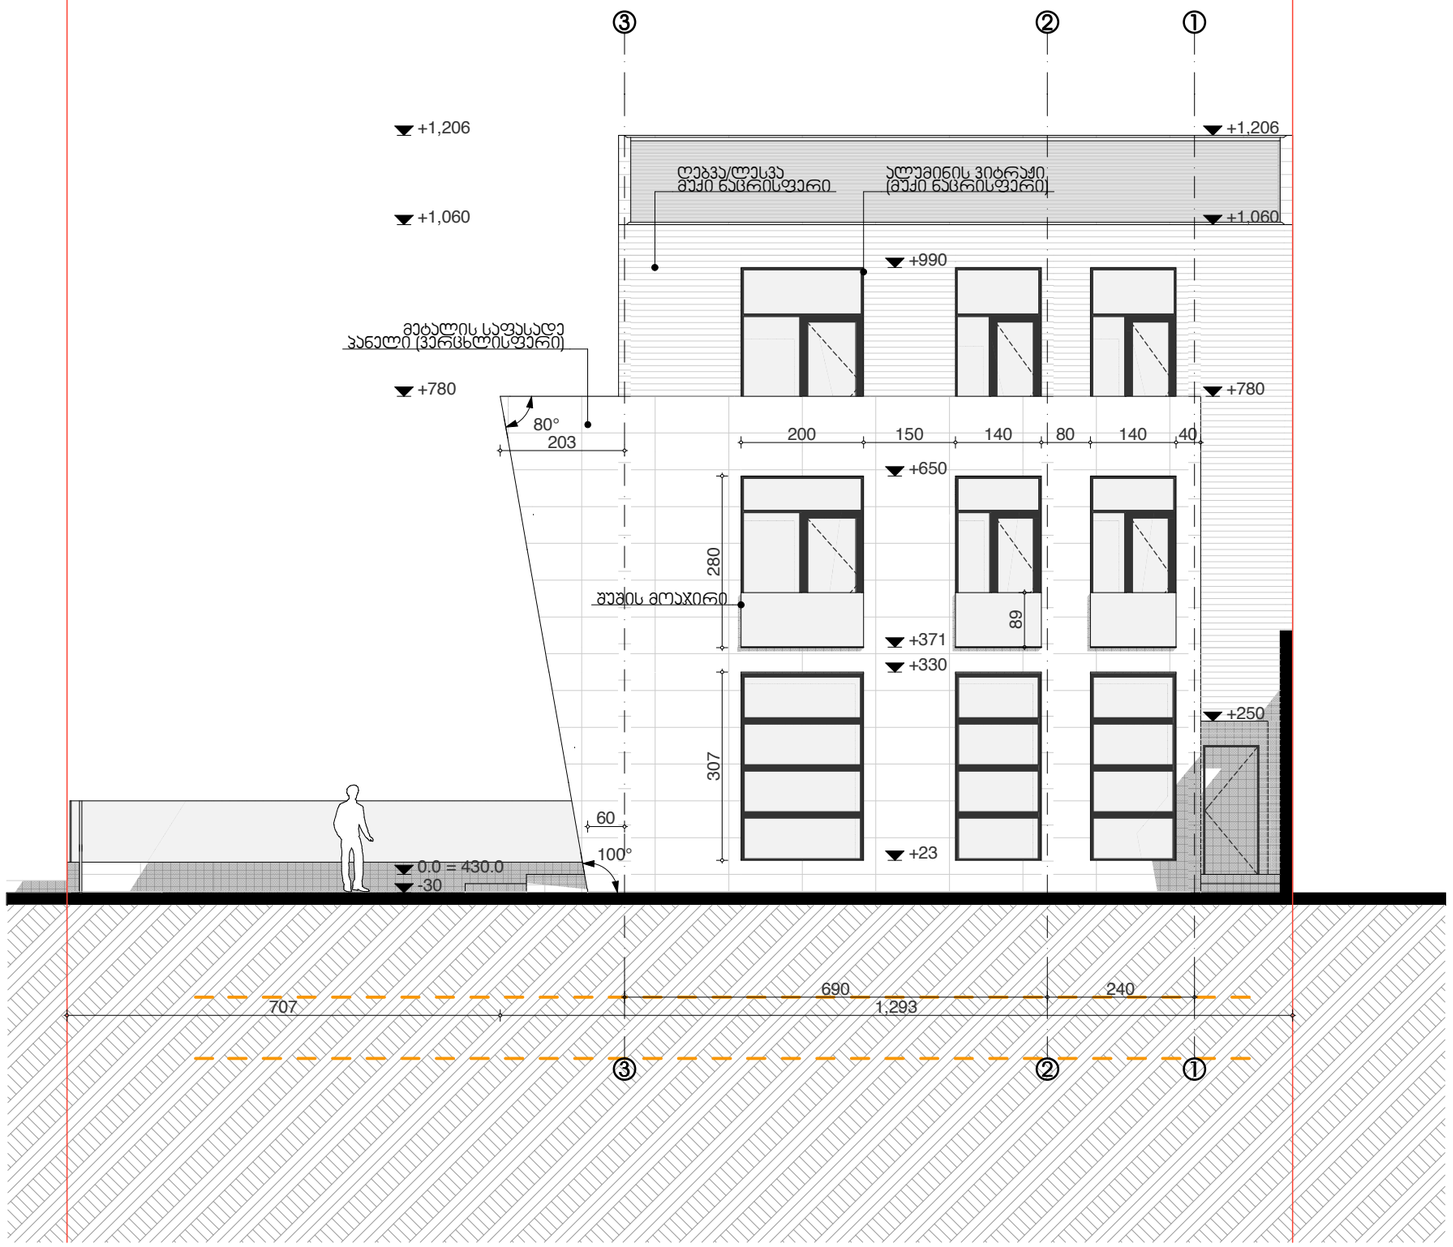


Designing your future environment!

Steep Studio
Steep.ge
info@steep.ge

შპს Four Group
ადამ მიცკევიჩის 27ბ
+995577050004

დირექტორი:
ბექა ფხაკაძე
არქიტექტორი:
ბექა ფხაკაძე

დამკვეთი:

პროექტის სახელწოდება:
Kamaz Paviollion

პირობითი აღნიშვნები:

მიწის ნაკვეთის საკადასტრო საზღვარი

სანგარიშო ფართობი:

ნახაზი:
ფასადი

| მასშტაბი: | ფორმატი: |
|---|---|
| 1:100 | A3 |

ფურცელი:
09

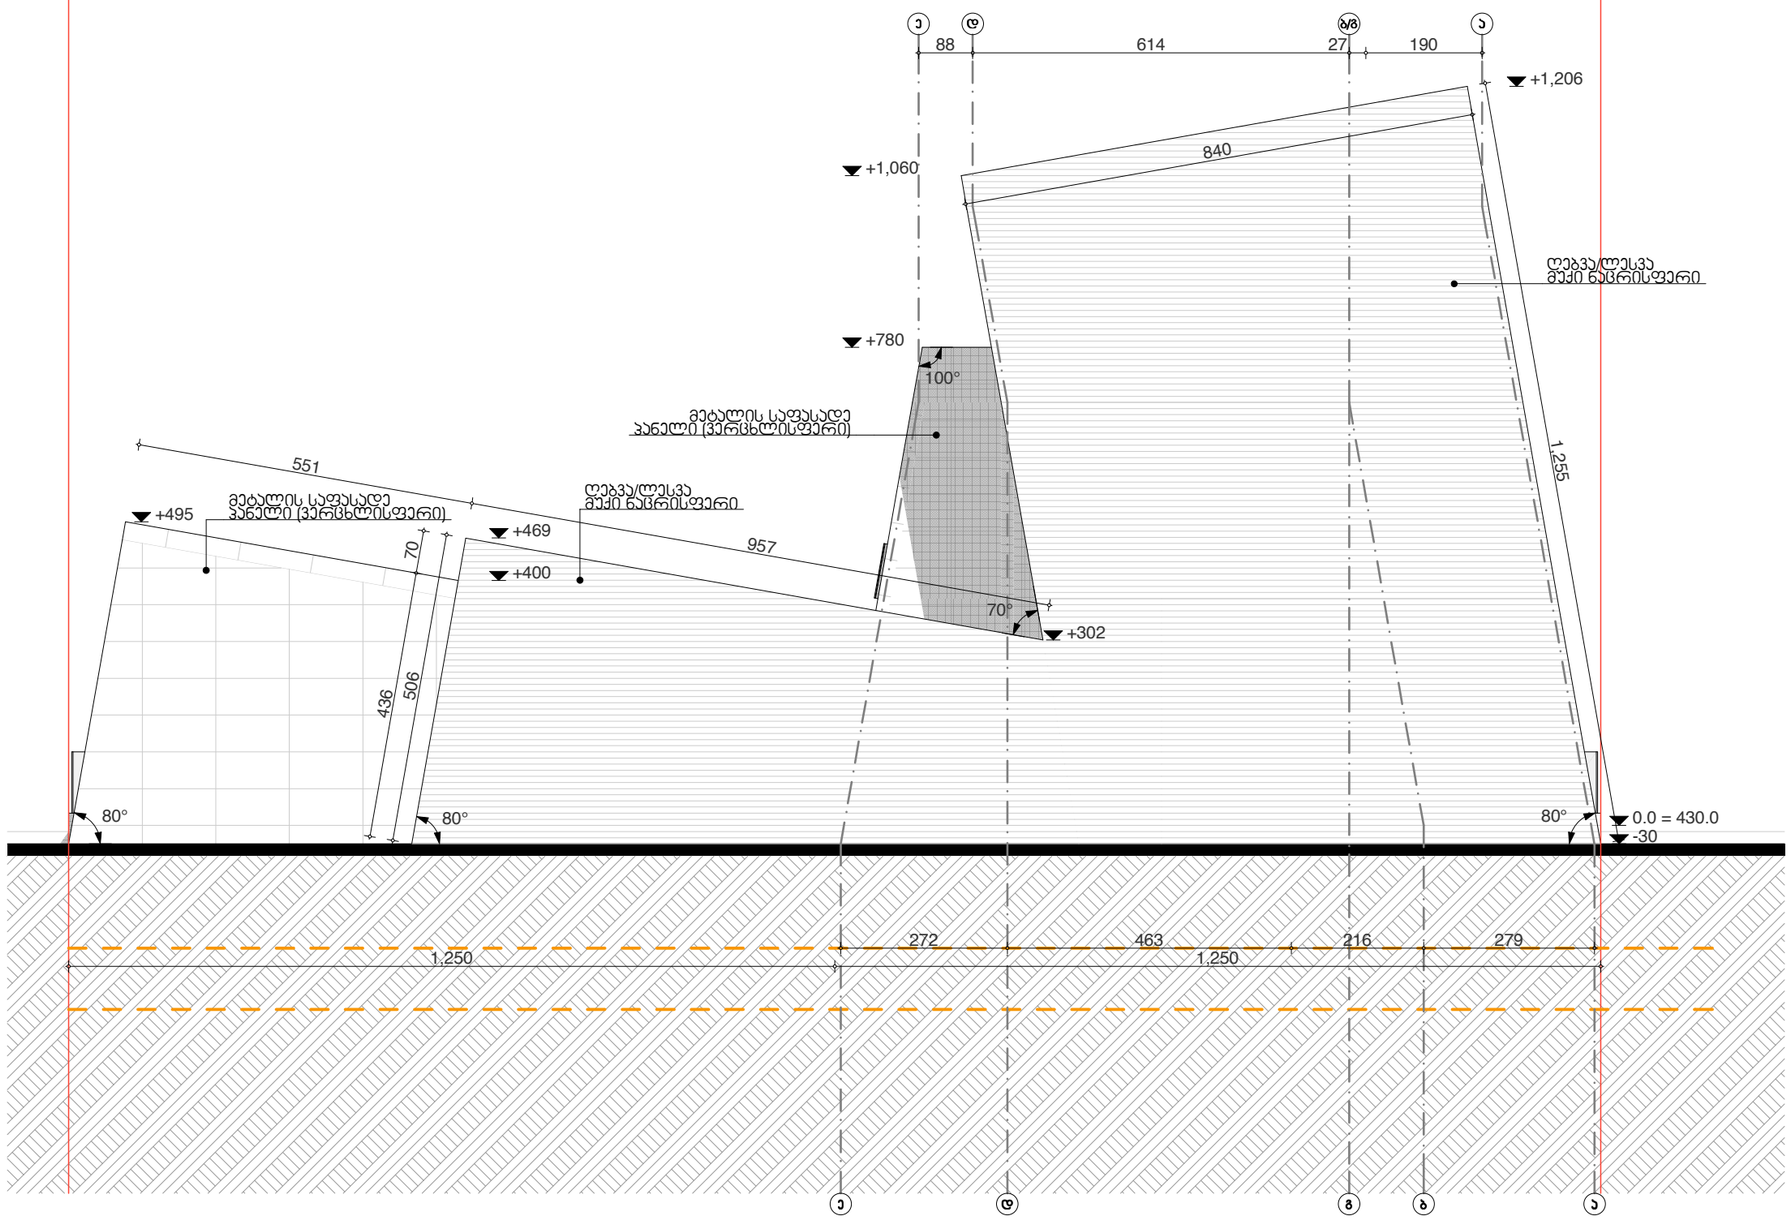


Designing your future environment!

Steep Studio
Steep.ge
info@steep.ge

შპს Four Group
ალამ მიცკევიჩის 27ბ
+995577050004

დირექტორი:
ბექა ფხაკაძე
არქიტექტორი:
ბექა ფხაკაძე

დამკვეთი:

პროექტის სახელწოდება:
Kamaz Paviollion

პირობითი აღნიშვნები:

მიწის ნაკვეთის საპროექტო საზღვარი

საინჟინრო ფართობი:

ნახაზი:
ფასადი

| მასშტაბი: | ფორმატი: |
|---|---|
| 1:100 | A3 |

ფურცელი:
10

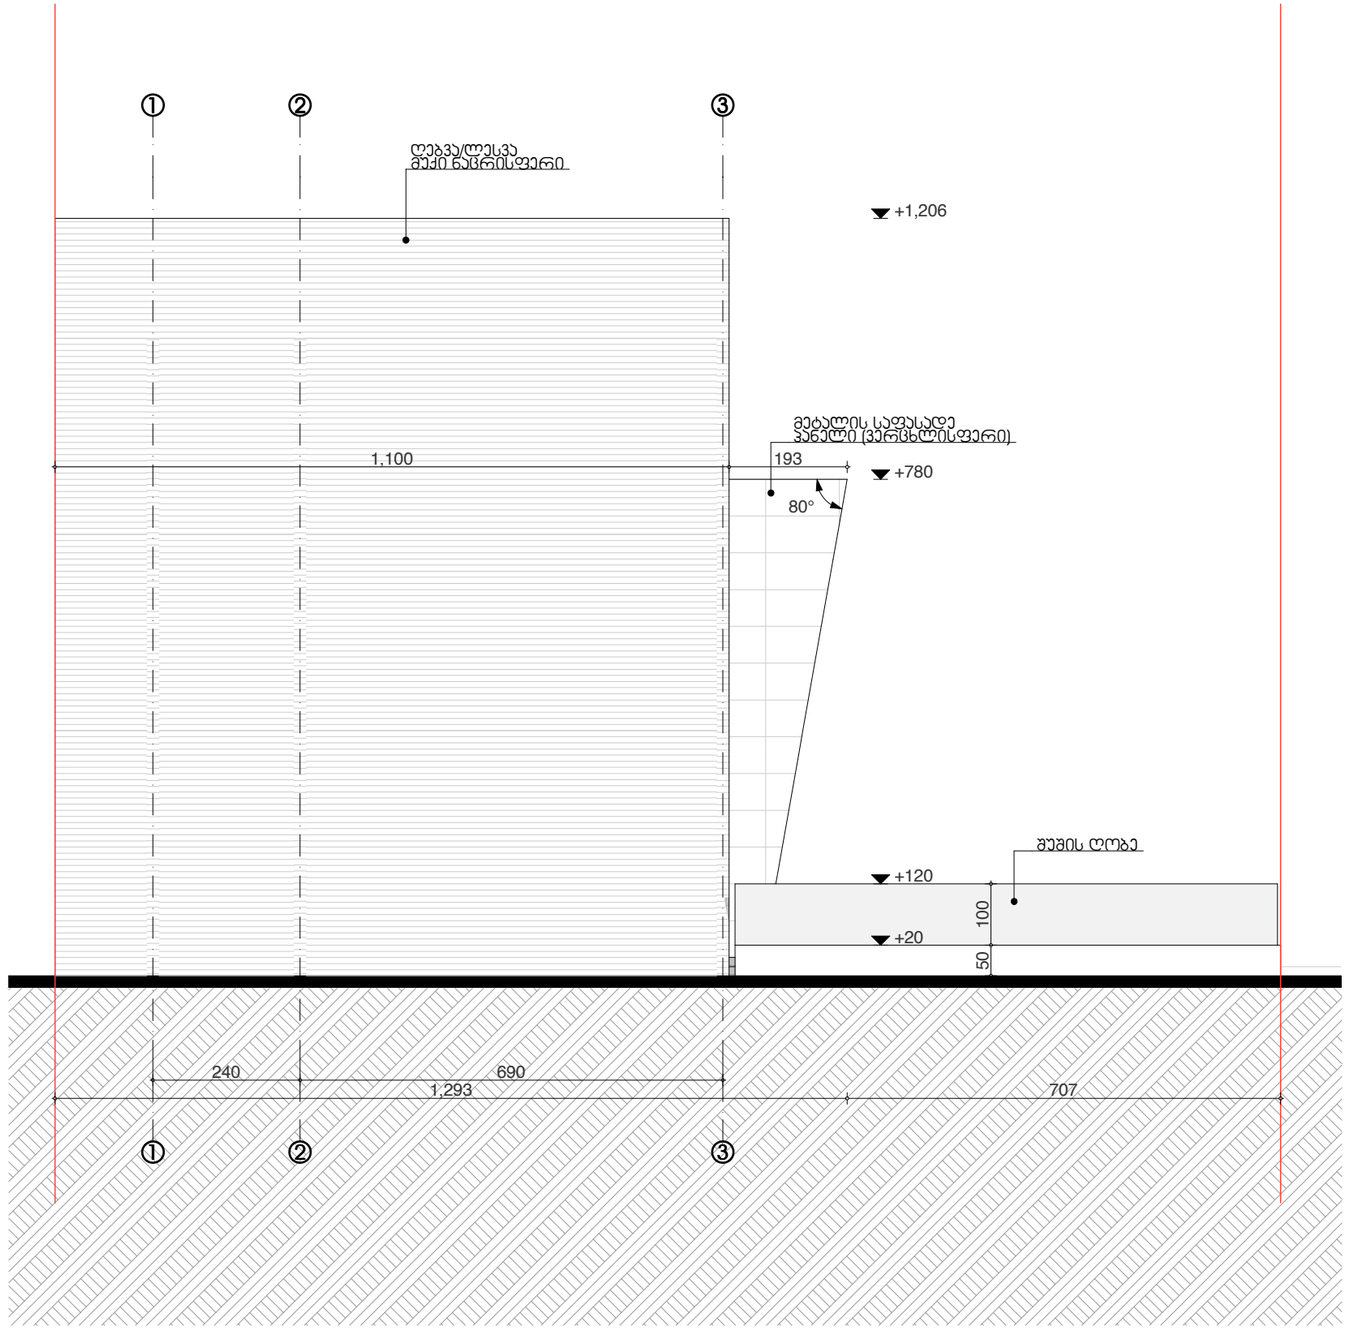


Designing your future environment!

Steep Studio
Steep.ge
info@steep.ge

შპს Four Group
ადამ მიცკევიჩის 27ბ
+995577050004

**დირექტორი:**
ბექა ფხაკაძე

**არქიტექტორი:**
ბექა ფხაკაძე

**დამკვეთი:**

**პროექტის სახელწოდება:**
Kamaz Paviollion

**პირობითი აღნიშვნები:**

მიწის ნაკვეთის საპატრულო საზღვარი

**საანგარიშო ფართობი:**

**ნახაზი:**
ფასადი

| მასშტაბი: | ფორმატი: |
|---|---|
| 1:100 | A3 |

**ფურცელი:**
11