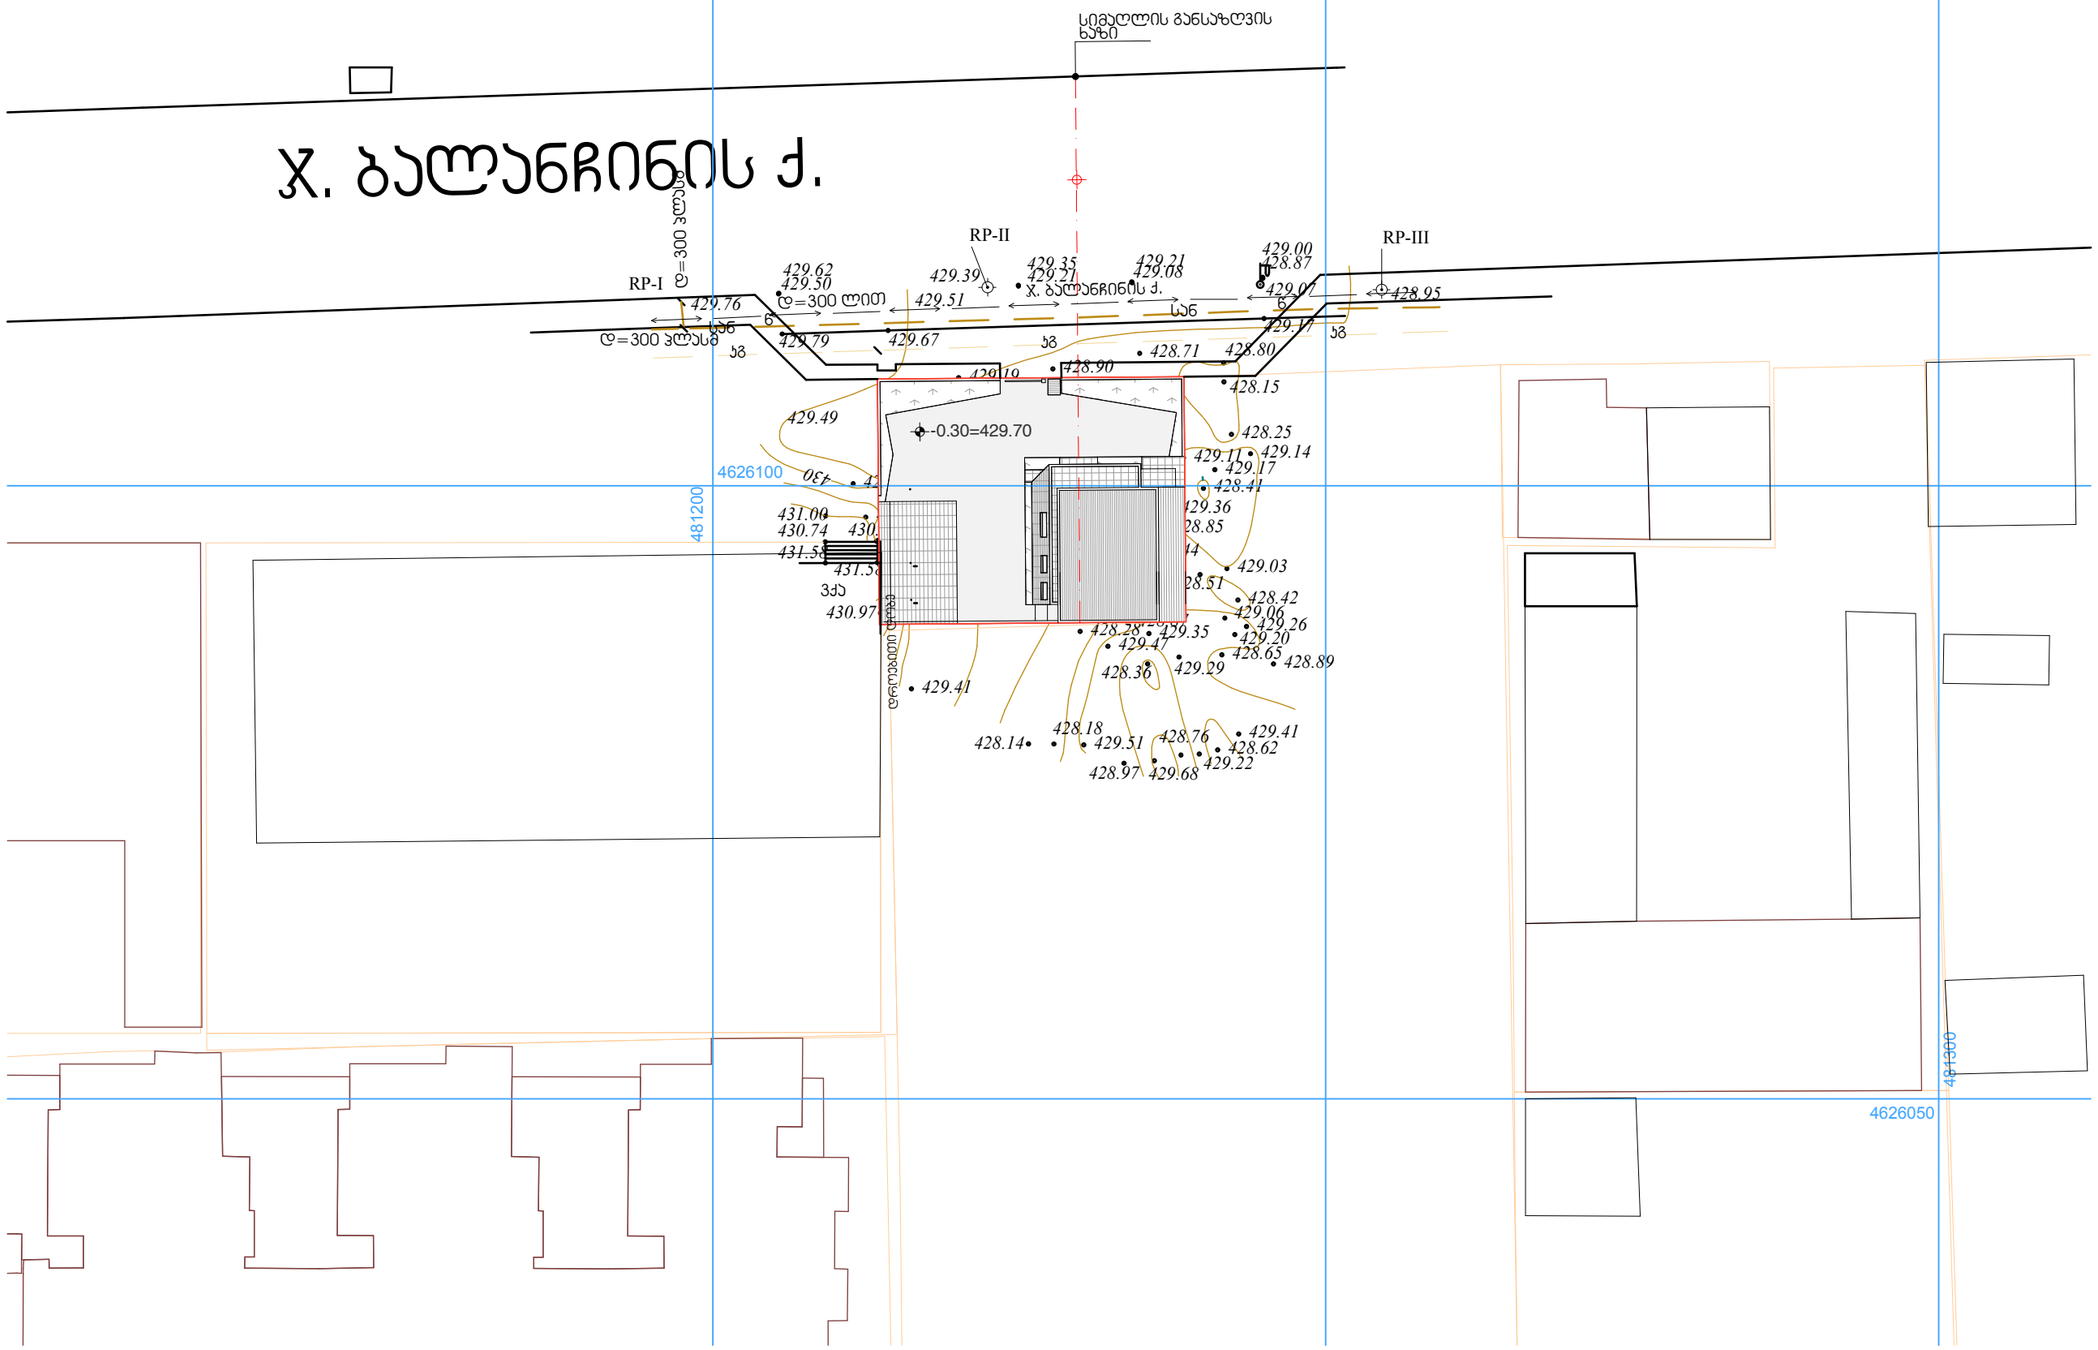

Designing your future environment!

Steep Studio
Steep.ge
info@steep.ge

შპს Four Group
ადამ მიცკევიჩის 27ბ
+995577050004

დირექტორი:
ბექა ფხაკაძე

არქიტექტორი:
ბექა ფხაკაძე

დამკვეთი:

პროექტის სახელწოდება:
Kamaz Paviollion

პირობითი აღნიშვნები:

საზღვრიშო ფართობი:

ნახაზი:
სიმაღლის განსაზღვრა (გენგეგმა)

მასშტაბი:	ფორმატი:
1:500	A3

ფურცელი:
14

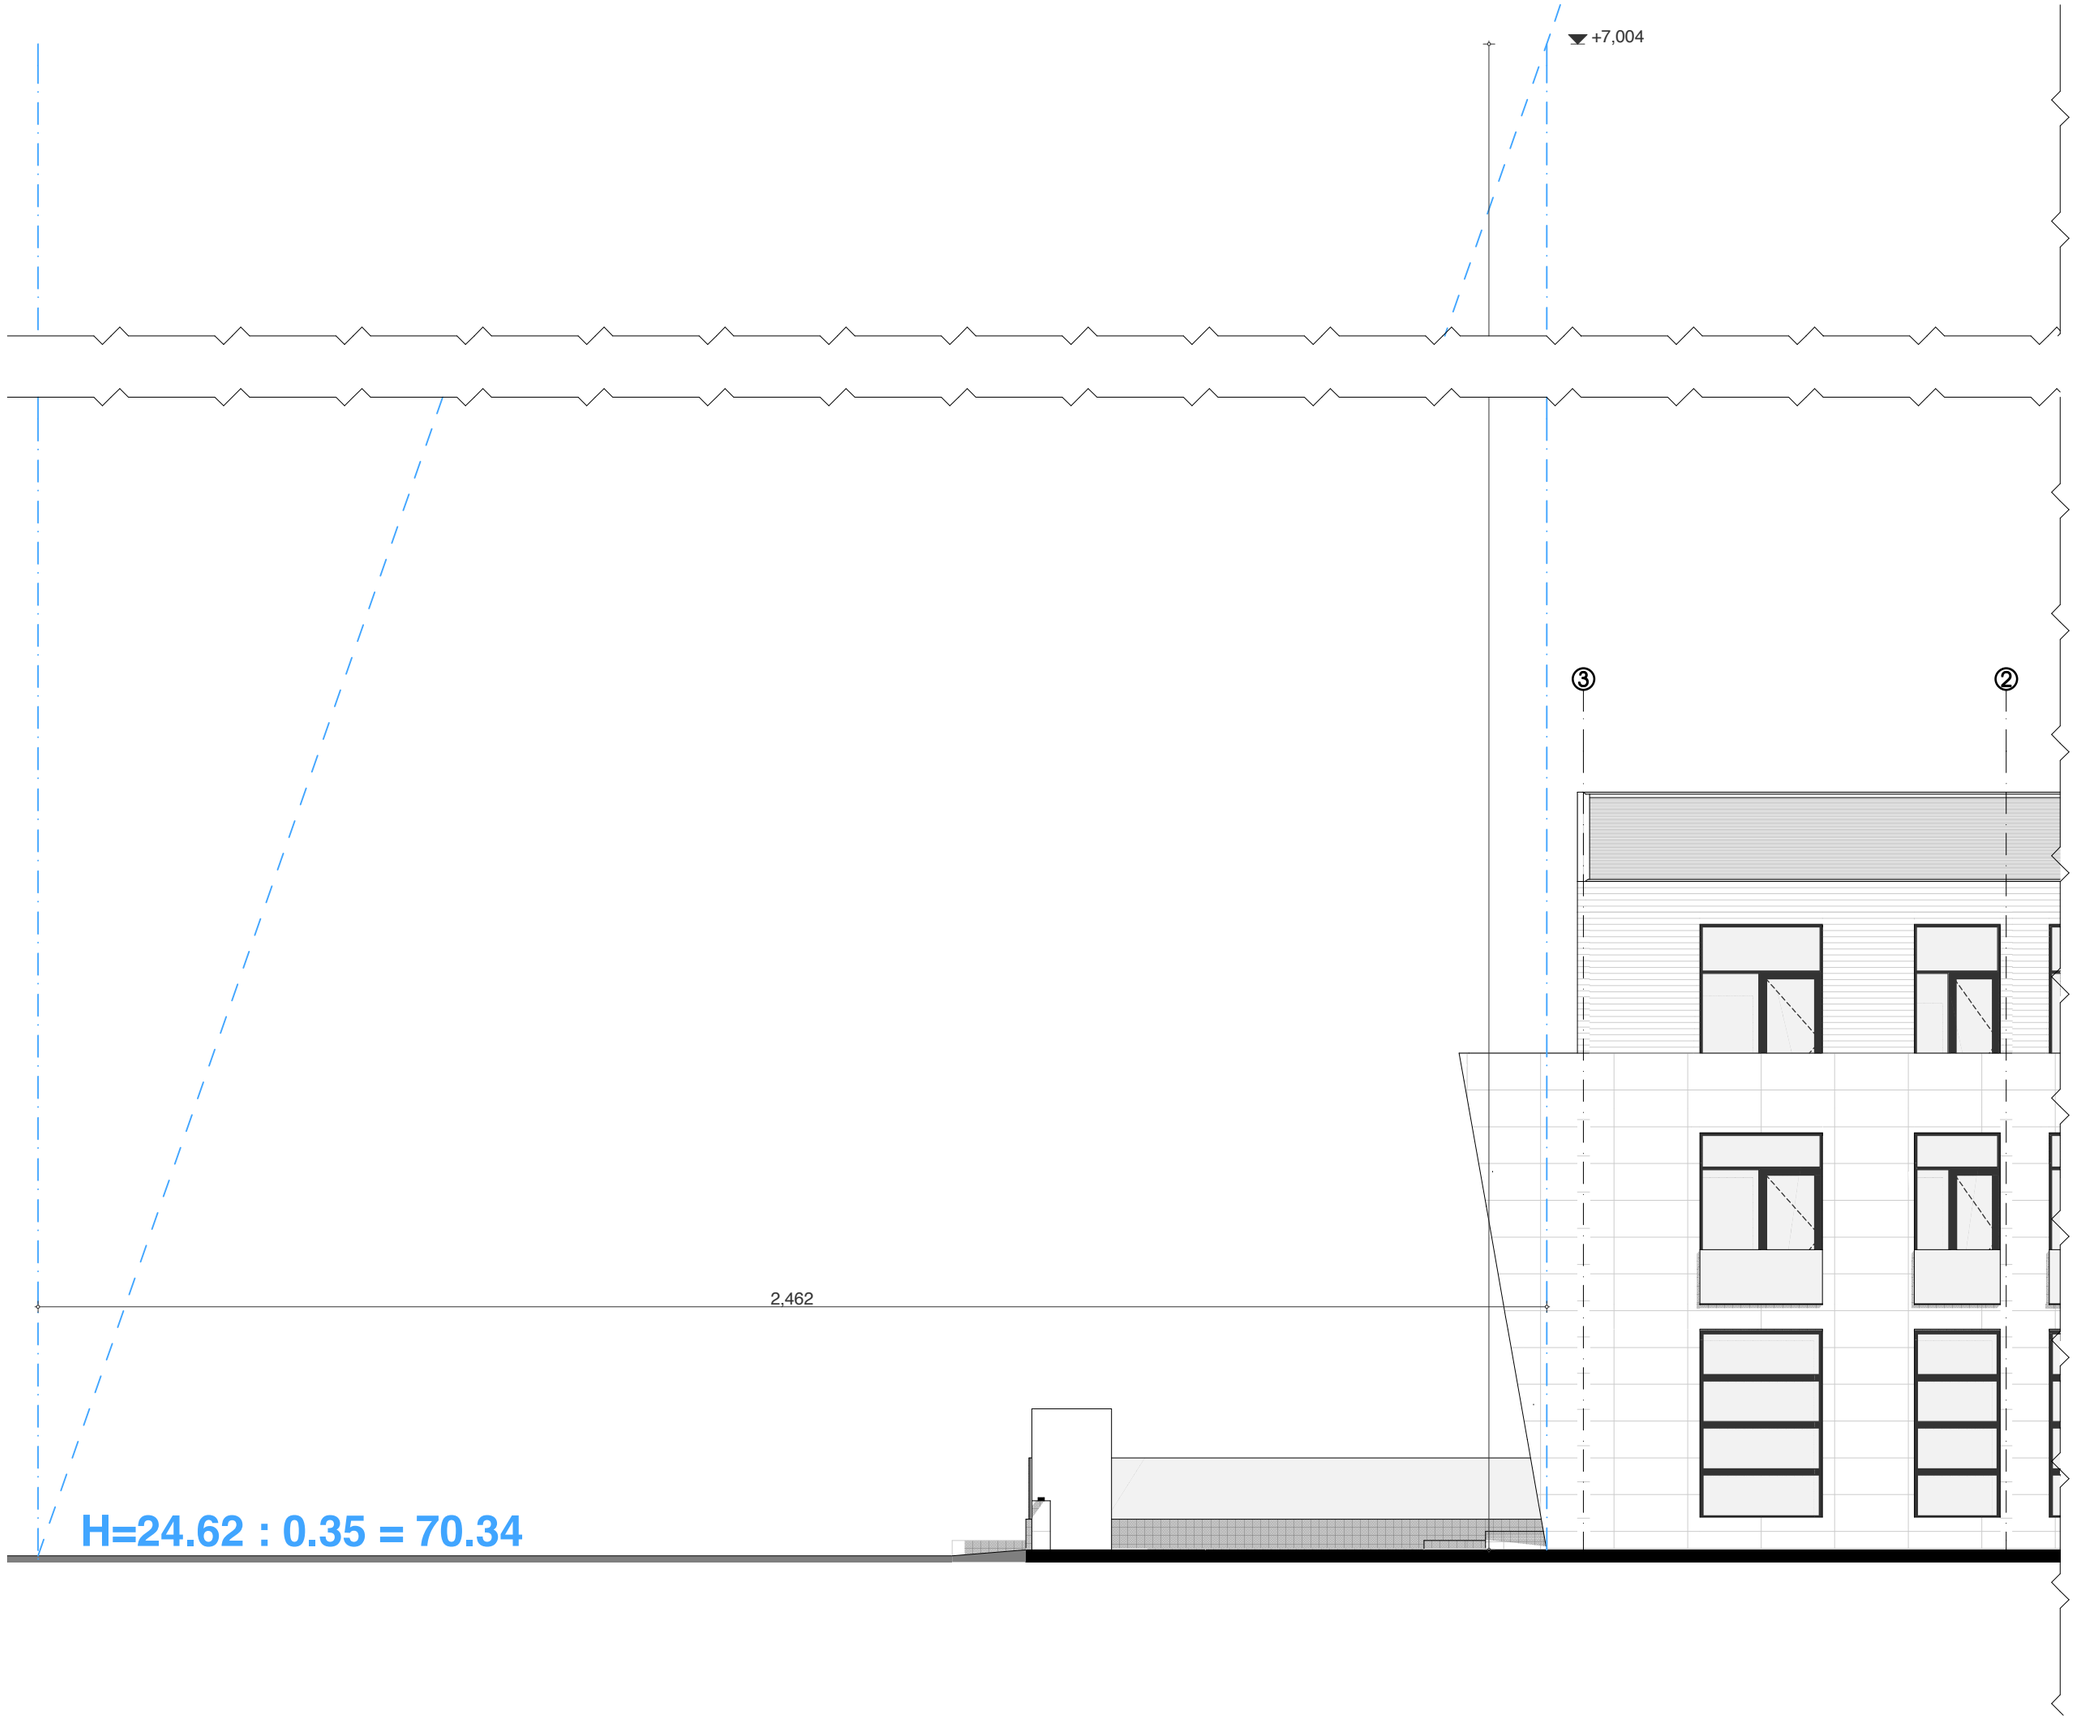

Designing your future environment!

Steep Studio
Steep.ge
info@steep.ge

შპს Four Group
ადამ მიცკევიჩის 27ბ
+995577050004

დირექტორი:
ბექა ფხაკაძე

არქიტექტორი:
ბექა ფხაკაძე

დამკვეთი:

პროექტის სახელწოდება:
Kamaz Paviollion

პირობითი აღნიშვნები:

საწგარიშო ფართობი:

ნახაზი:
სიმაღლის განსაზღვრა (ჭრილი)

მასშტაბი: 1:100

ფორმატი: A3

ფურცელი:
15