
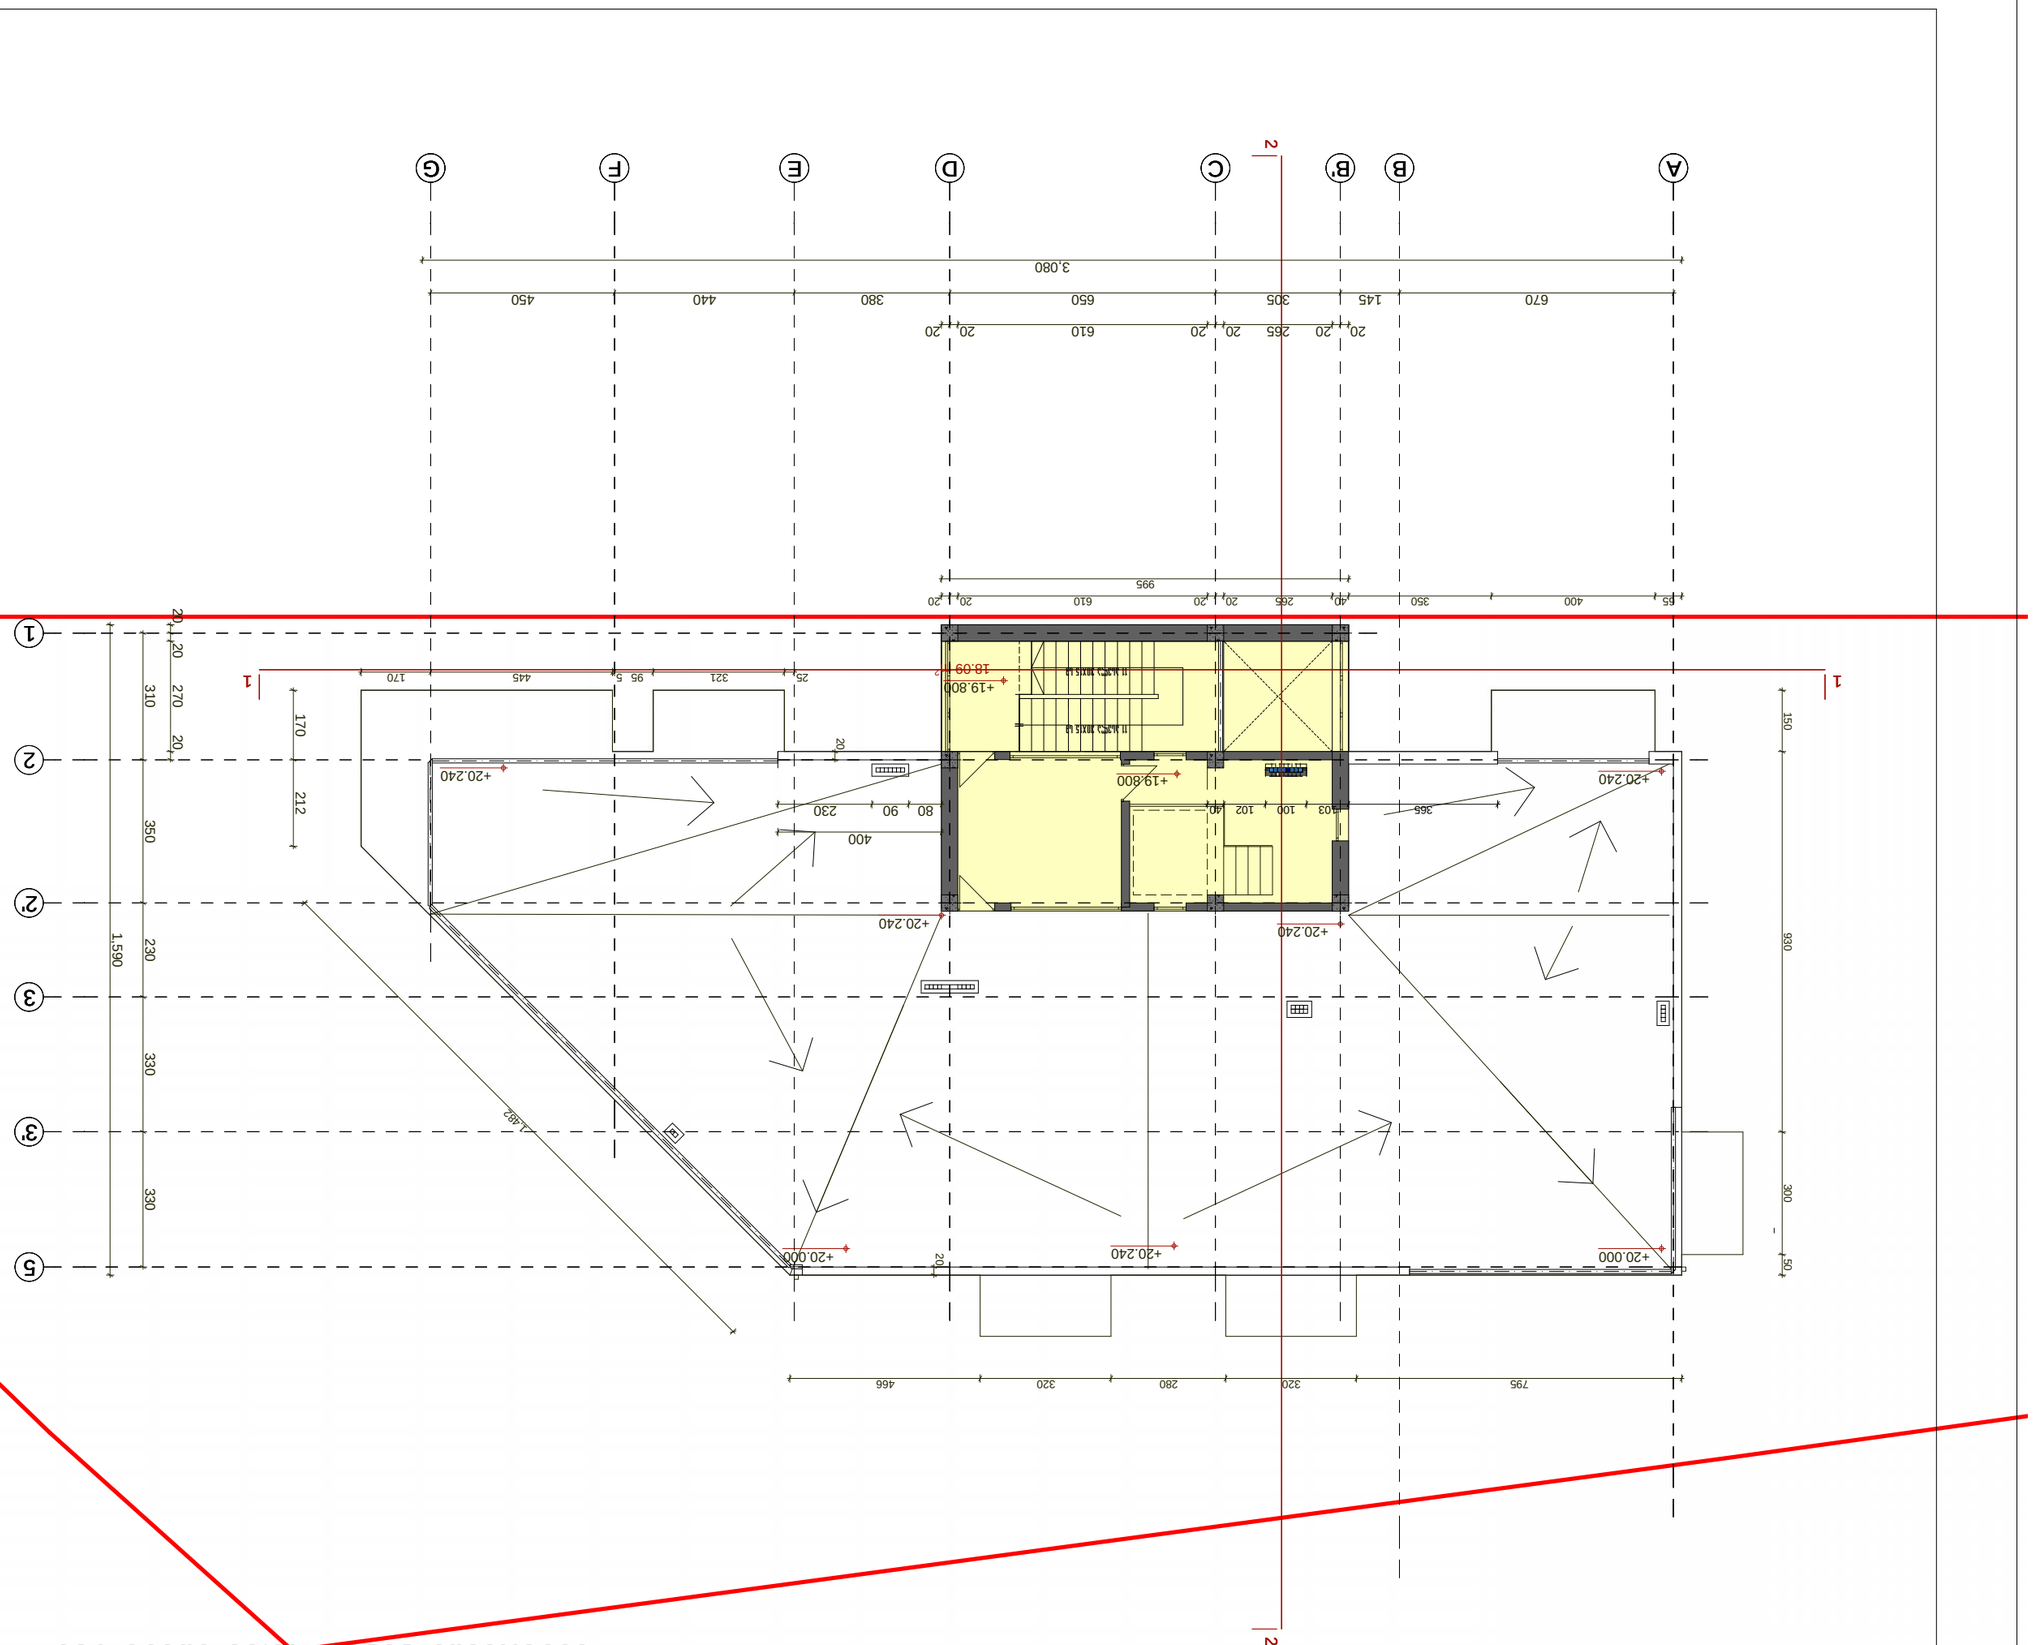


A
B
B'
C
D
E
F
G
1
2
2'
3
3'
5
3.080
995
+19.800
+20.240
+20.000
1.590
1.402
795
320
280
320
466
930
300
150
50


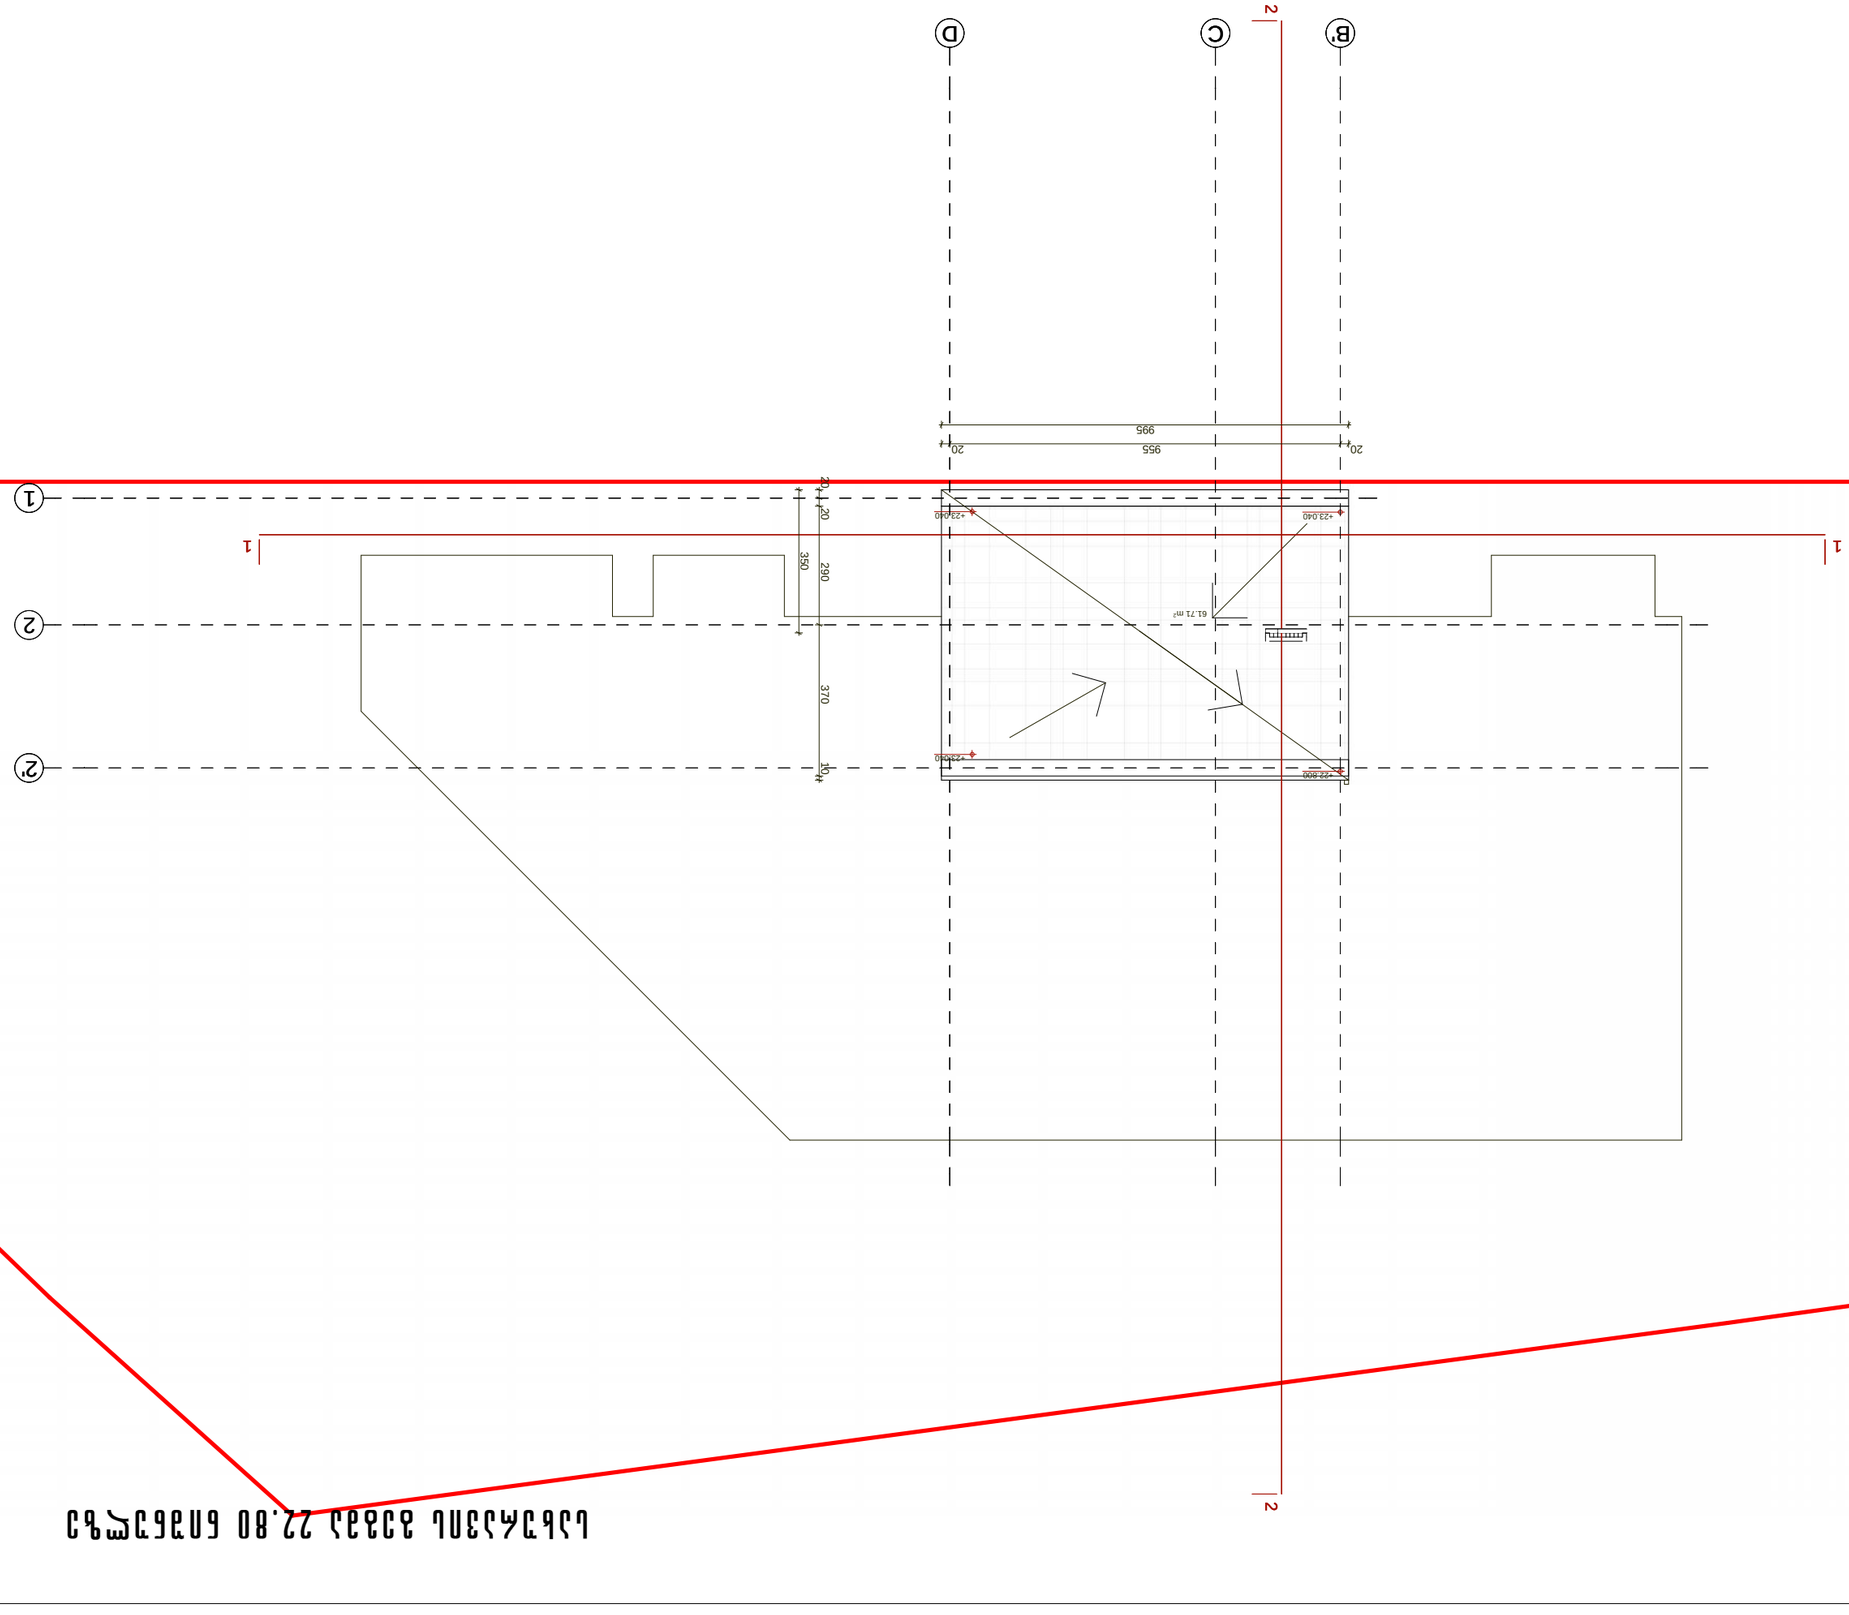











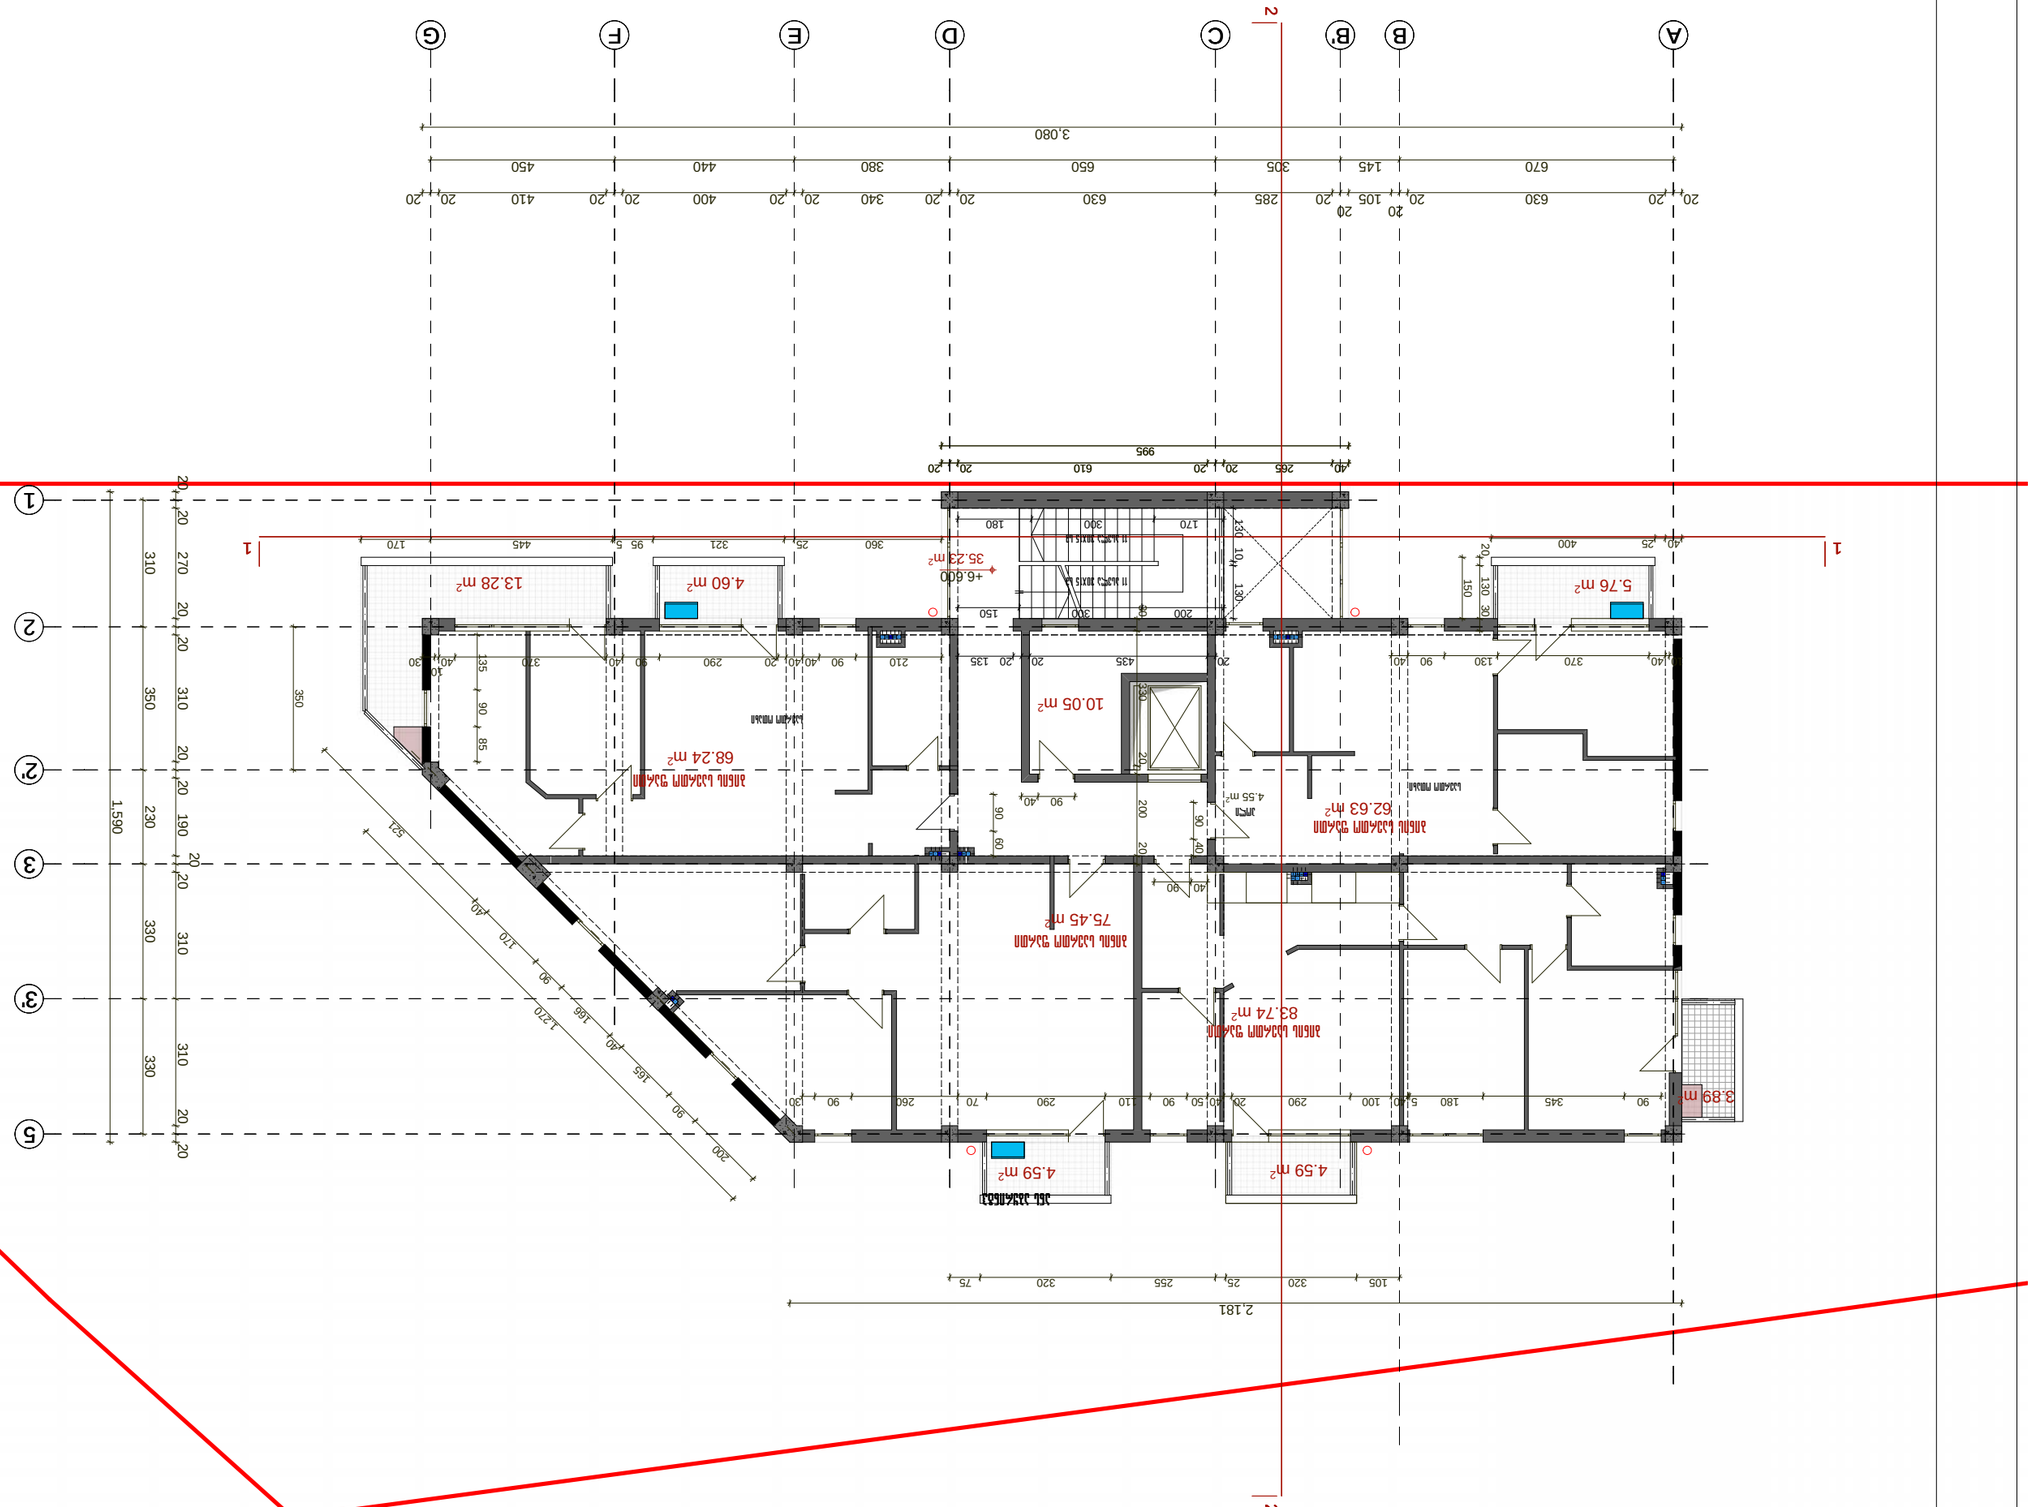
A
B
B'
C
D
E
F
G
1
2
3
3.080
995
2.181
13.28 m²
4.60 m²
35.23 m²
5.76 m²
68.24 m²
10.05 m²
62.63 m²
75.45 m²
83.74 m²
4.59 m²
4.59 m²
3.89 m²
1.590
1.220

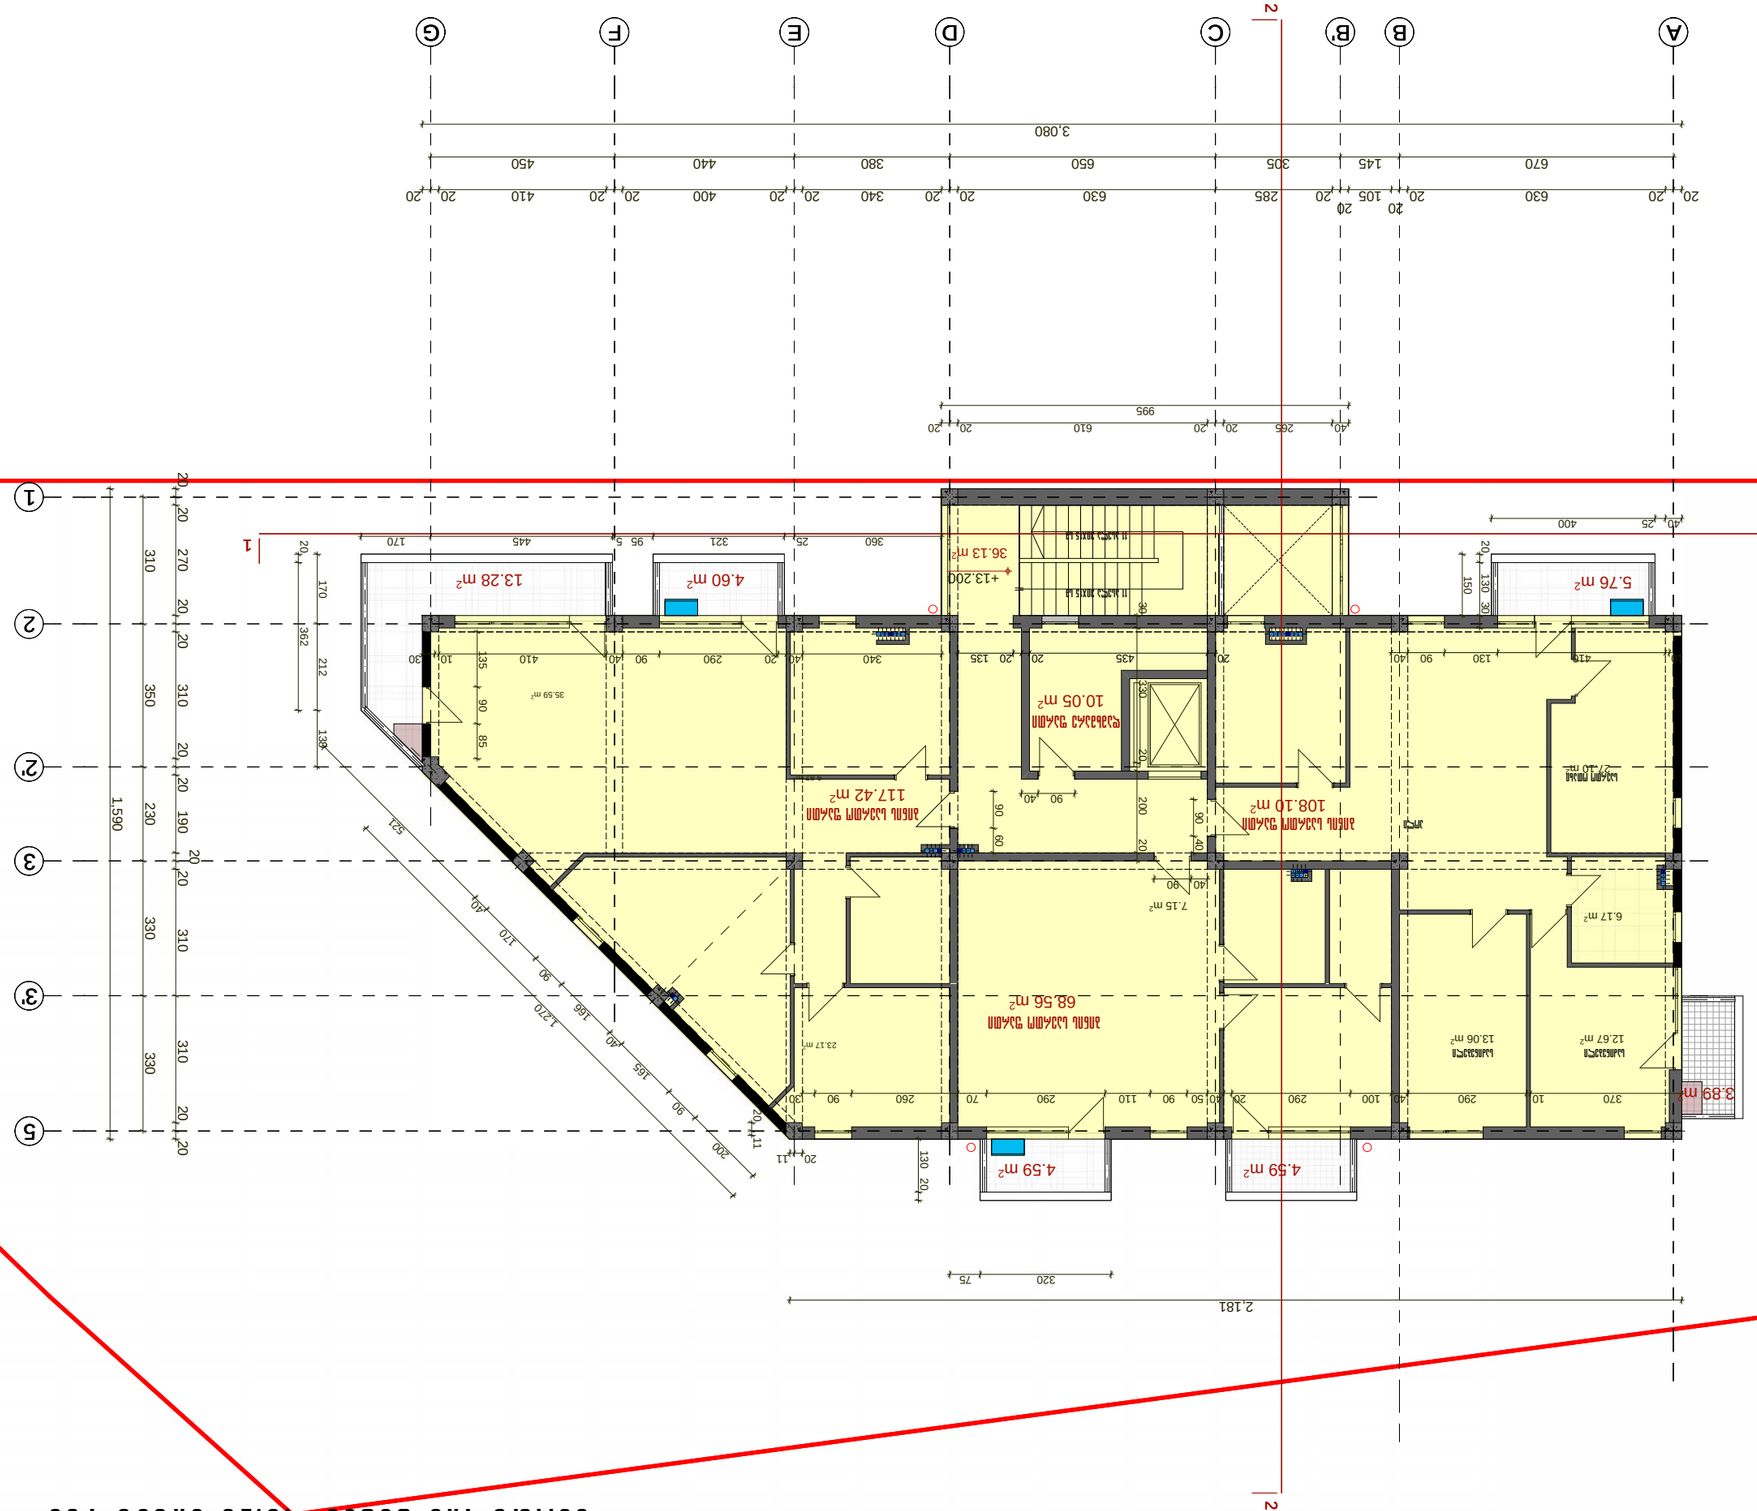

















