სარდაფის გეგმა
ნიშნ. -7.29 მ 1:100

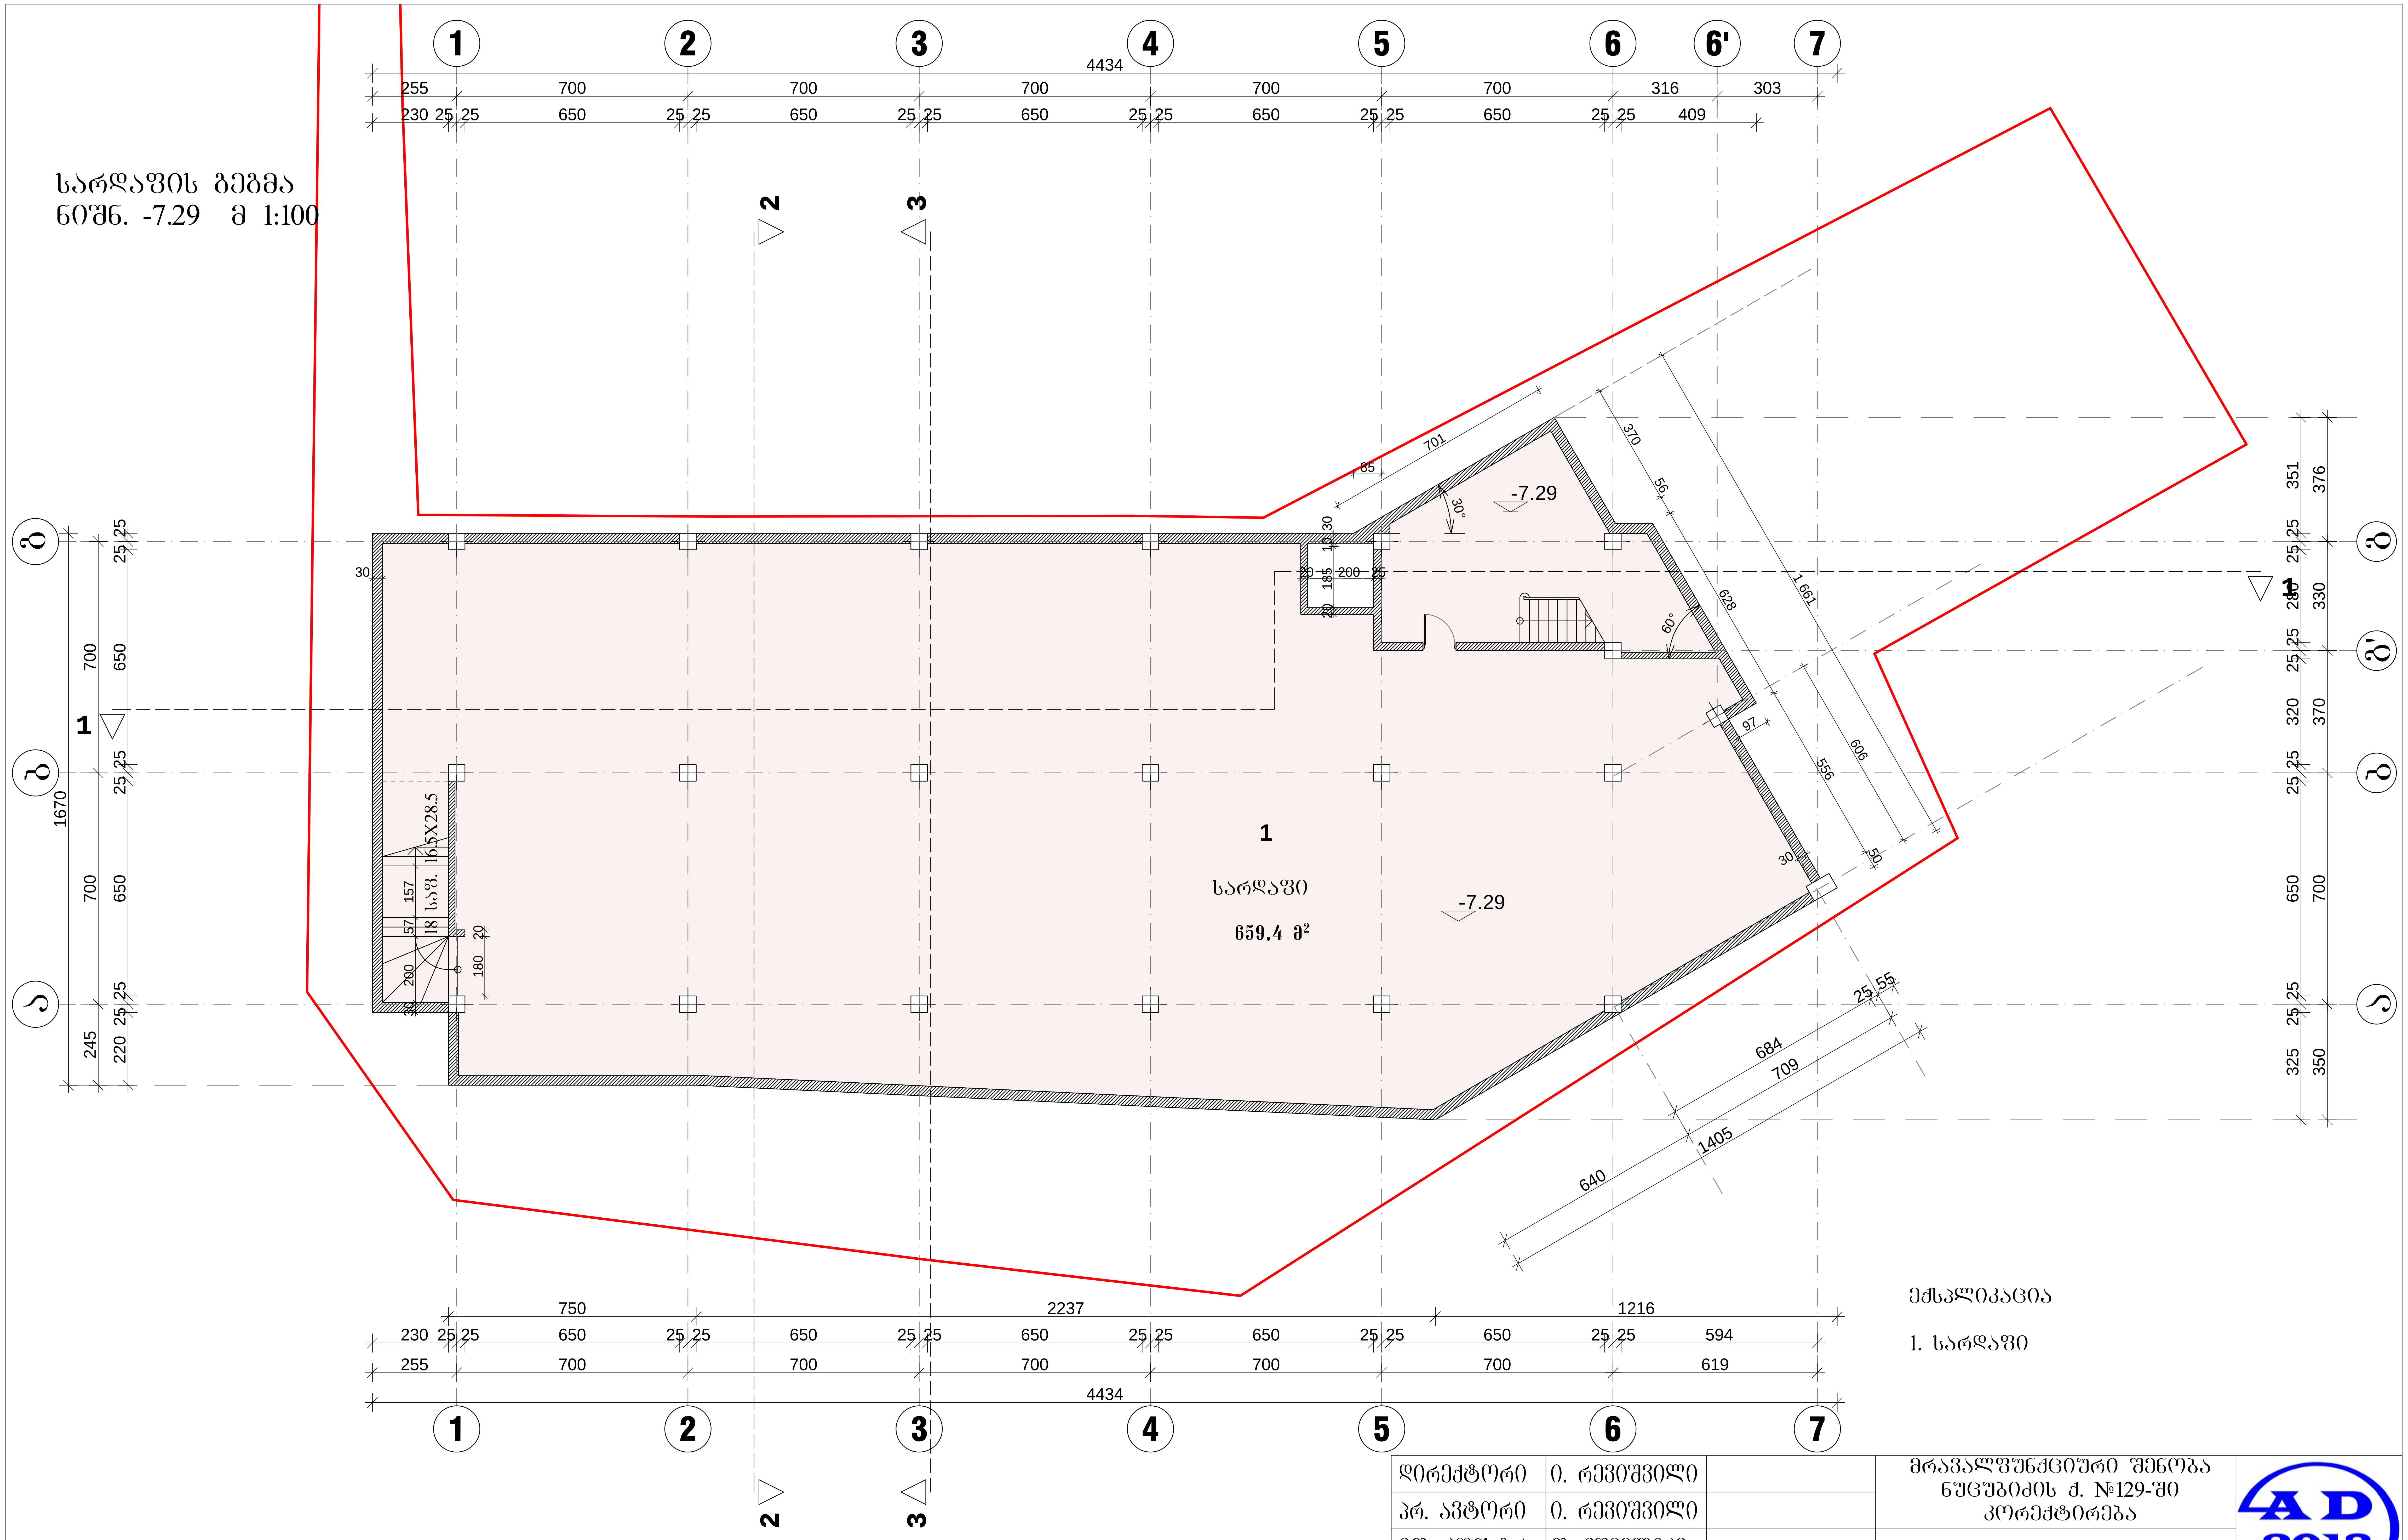
1
2
3
4
5
6
6'
7
4434
255
700
316
303
230
25 25
650
409
2
3
გ
გ'
ბ
ა
1670
700
650
245
220
351
376
330
320
370
325
350
1
-7.29
701
85
370
56
30°
60°
628
1 661
606
556
97
50
30
20
185
200
18 საფ. 16.5X28.5
157
57
180
1
სარდაფი
659,4 მ²
-7.29
25 55
684
709
1405
640
750
2237
1216
594
619

ექსპლიკაცია

1. სარდაფი

დირექტორი	ი. რევიშვილი		მრავალფუნქციური შენობა ნუცუბიძის ქ. №129-ში კორექტირება
პრ. ავტორი	ი. რევიშვილი		
მთ. კონსტრ.	თ. მშველიძე		სარდაფის გეგმა ნიშნ. -7.29 მ 1:100

			სტადია	ფურც.	ფურც-ბი	დავ. №	
შეასრულა	ი. რევიშვილი		მ.პ.	2	25	13/14	შ.პ.ს. ად 2013

ნახევარსარდაფის
გეგმა ნიშნ. -4.29
მ 1:100

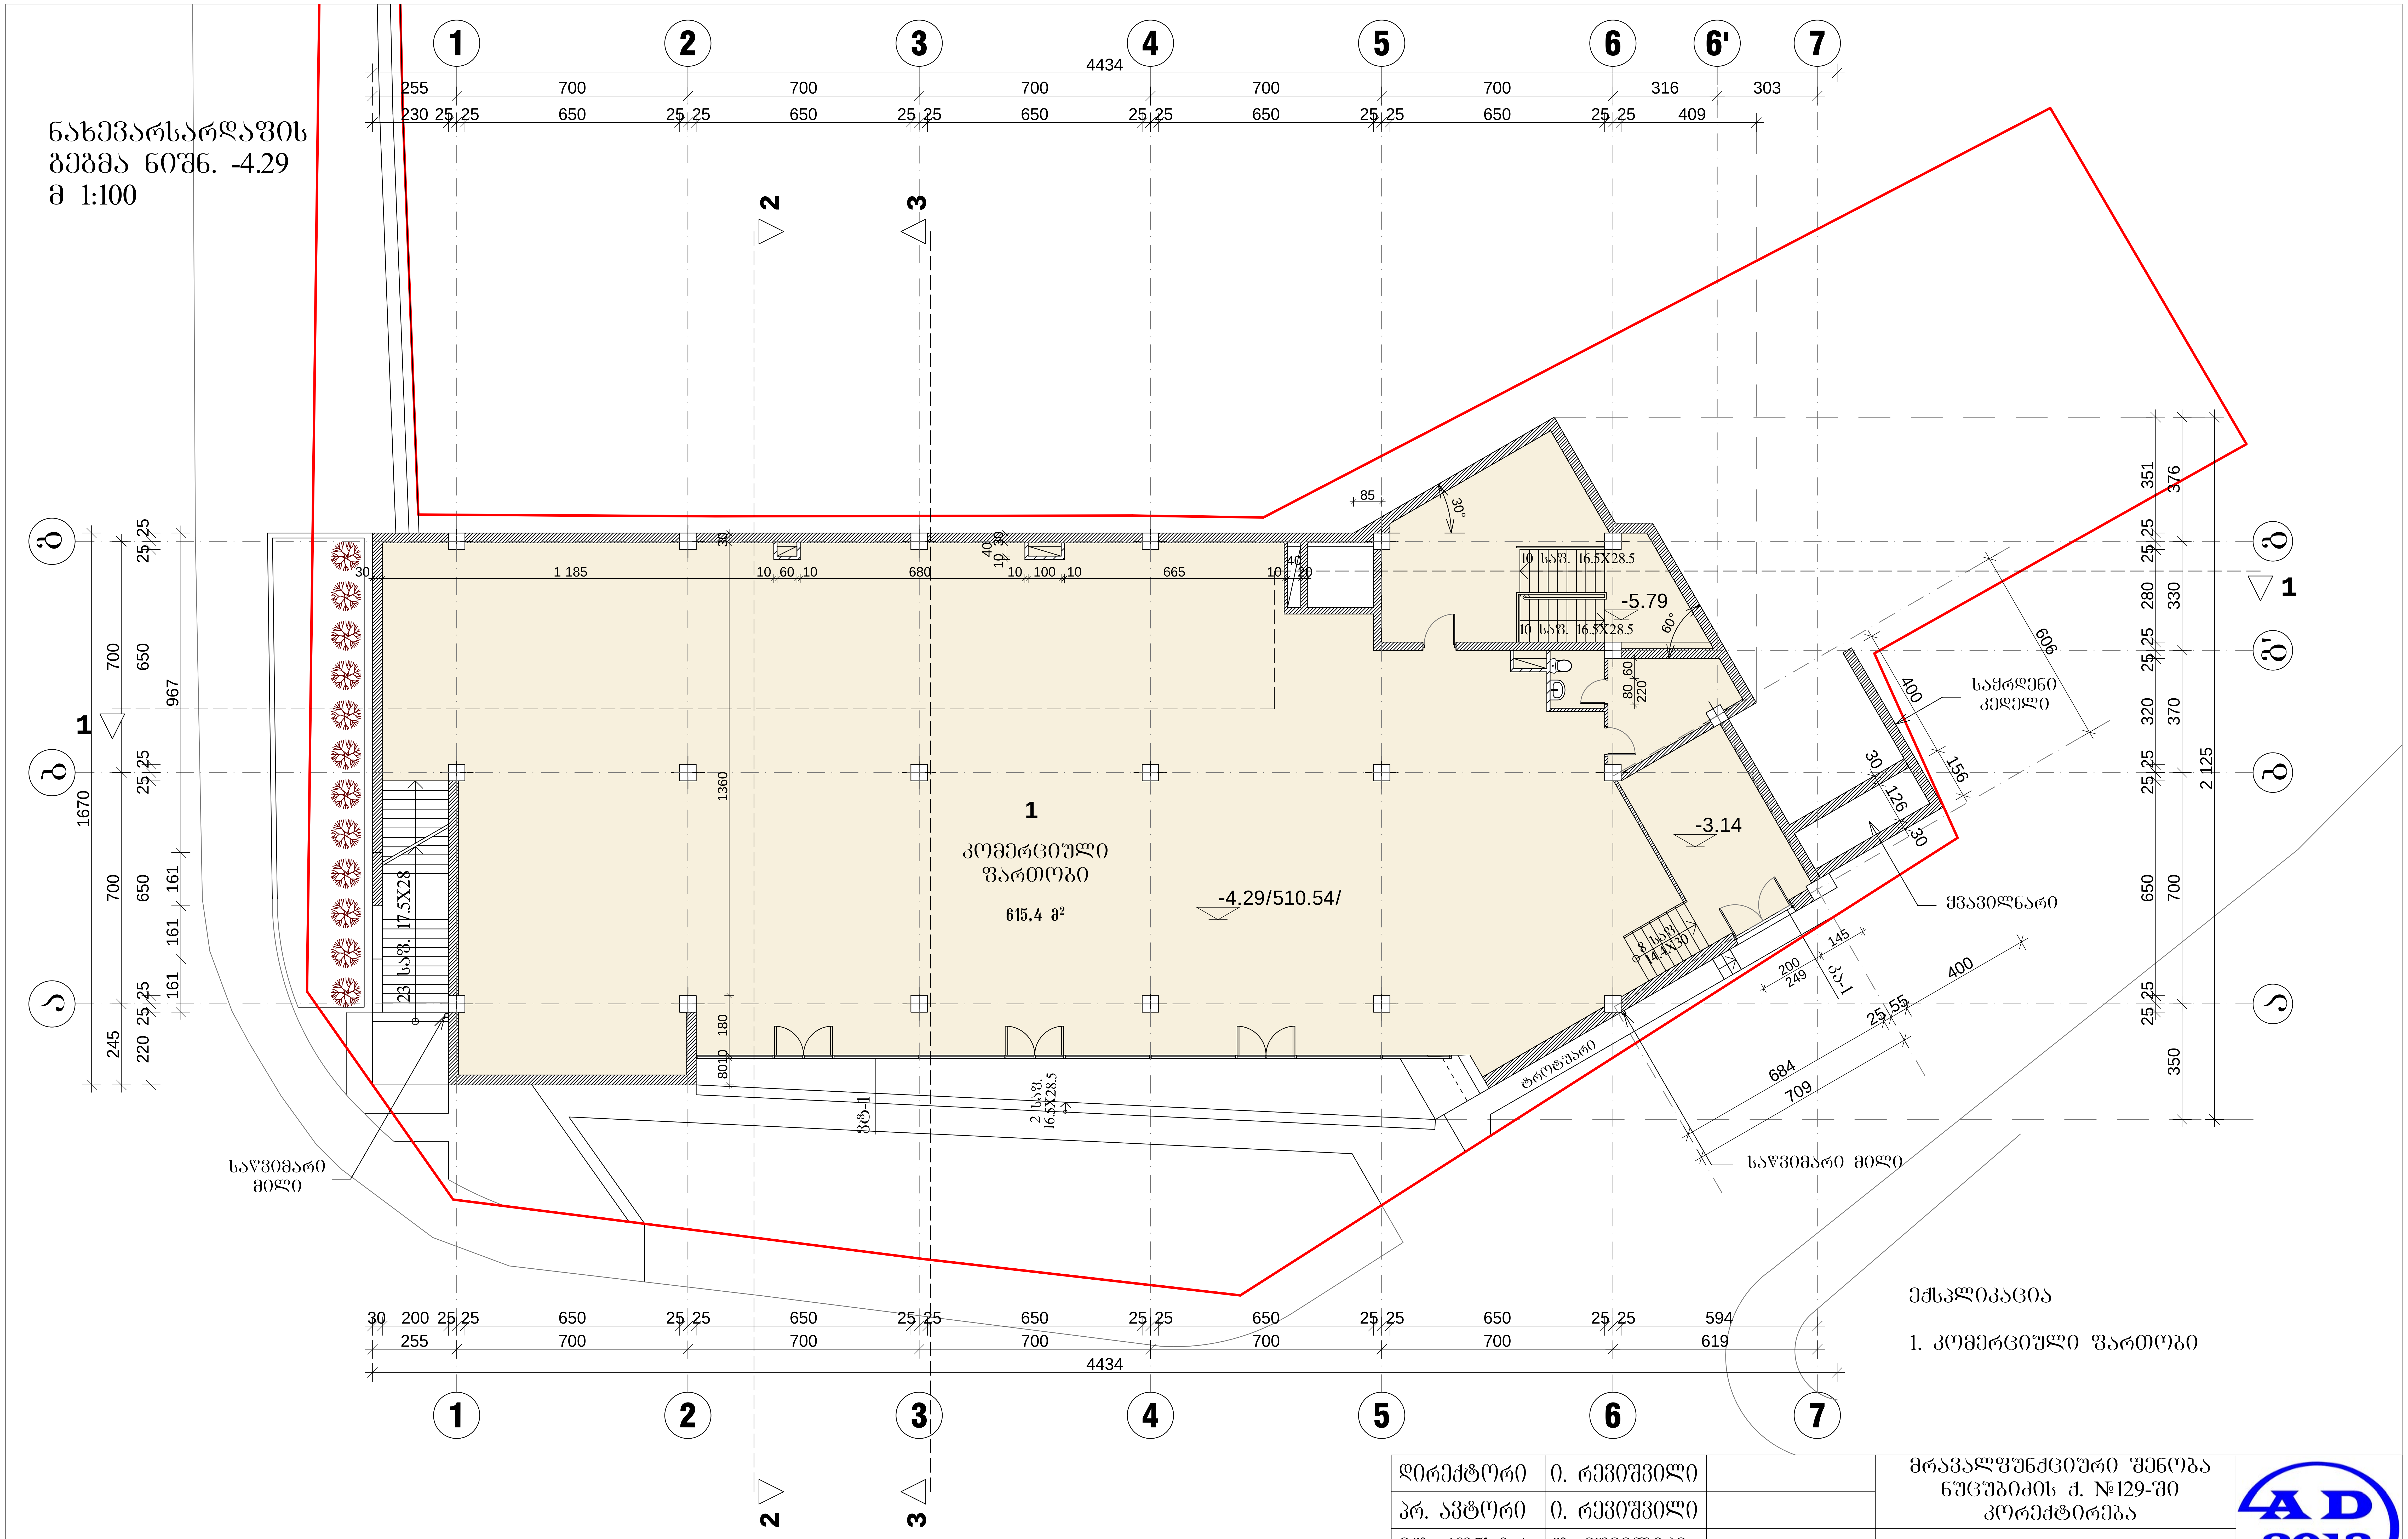
1
2
3
4
5
6
6'
7
4434
255
700
316
303
230
650
409
85
30°
60°
ა
ბ
გ
გ'
1
2
3
1670
967
245
220
161
1 185
680
665
1360
180
10 საფ. 16.5X28.5
-5.79
80
60
220
23 საფ. 17.5X28
1
კომერციული
ფართობი
615,4 მ²
-4.29/510.54/
-3.14
8 საფ. 14.4X30
2 საფ. 16.5X28.5
საყრდენი
კედელი
606
400
156
126
30
ყვავილნარი
145
200
249
684
709
25
55
ტროტუარი
საწვიმარი
მილი
351
376
280
330
320
370
2 125
350
594
619
200

ექსპლიკაცია

1. კომერციული ფართობი

დირექტორი	ი. რევიშვილი		მრავალფუნქციური შენობა ნუცუბიძის ქ. №129-ში კორექტირება			
პრ. ავტორი	ი. რევიშვილი					
მთ. კონსტრ.	თ. მშველიძე		ნახევარსარდაფის გეგმა ნიშნ. -4.29 მ 1:100			
			სტადია	ფურც.	ფურც-ბი	დაკვ. №
შეასრულა	ი. რევიშვილი		მ.პ.	3	25	13/14

შ.პ.ს. ად 2013

პირველი სართ.
გეგმა ნიშნ.
±0.00 /514.83/
მ 1:100

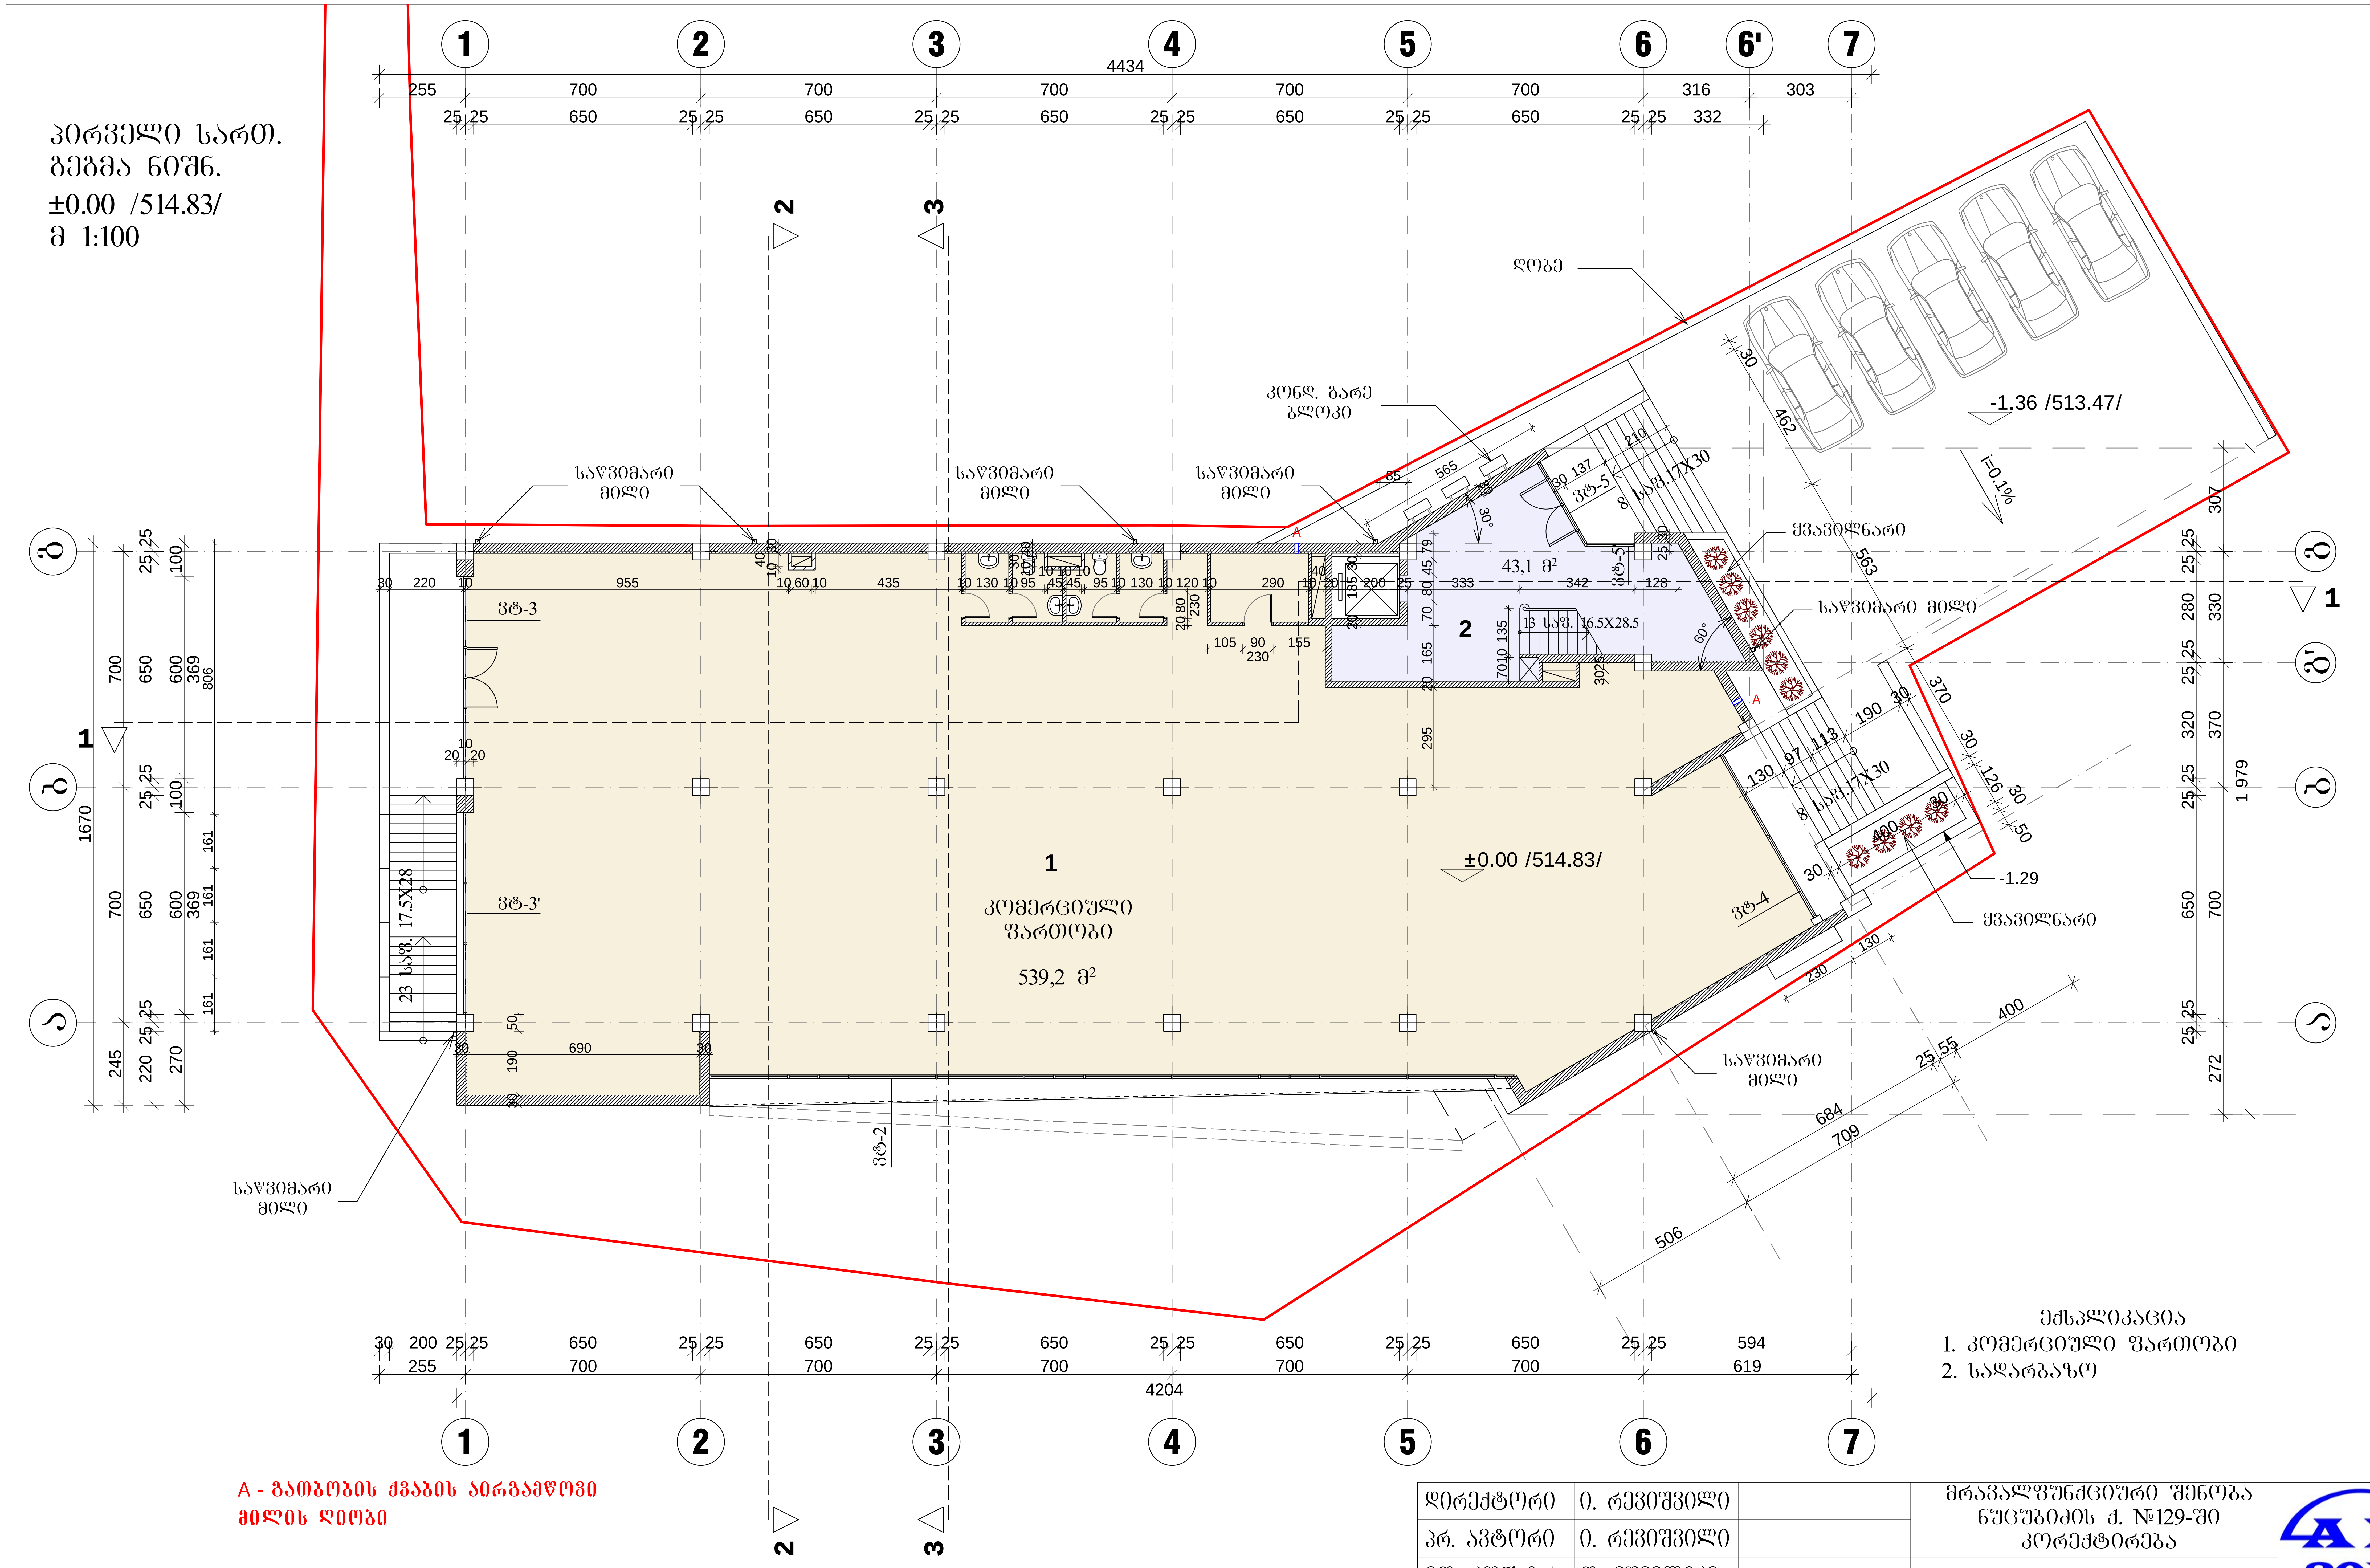
1
2
3
4
5
6
6'
7
ბ
ბ'
გ
ა
4434
4204
1670
1 979
კომერციული ფართობი
539,2 მ²
43,1 მ²
±0.00 /514.83/
-1.36 /513.47/
-1.29
i=0.1%
საწვიმარი მილი
საწვიმარი მილი
საწვიმარი მილი
საწვიმარი მილი
საწვიმარი მილი
საწვიმარი მილი
ღობე
კონდ. ბარე ბლოკი
ყვავილნარი
ყვავილნარი
ვტ-2
ვტ-3
ვტ-3'
ვტ-4
ვტ-5
ვტ-5'
8 საფ.17X30
8 საფ.17X30
13 საფ. 16.5X28.5
23 საფ. 17.5X28
30°
60°
A
A

ექსპლიკაცია
1. კომერციული ფართობი
2. სადარბაზო

A - გათბობის ქვაბის აირგამწოვი მილის დიობი

დირექტორი	ი. რევიშვილი		მრავალფუნქციური შენობა ნუცუბიძის ქ. №129-ში კორექტირება				
პრ. ავტორი	ი. რევიშვილი						
მთ. კონსტრ.	თ. მშველიძე		პირველი სართ. გეგმა ნიშნ. ± 0.00 /514.83/ მ 1:100				
			სტადია	ფურც.	ფურც-ბი	დაკვ. №	
შესრულა	ი. რევიშვილი		მ.პ.	4	25	13/14	შ.პ.ს. ად 2013

მეორე სართ. გეგმა
ნიშნ. 4.29   მ 1:100

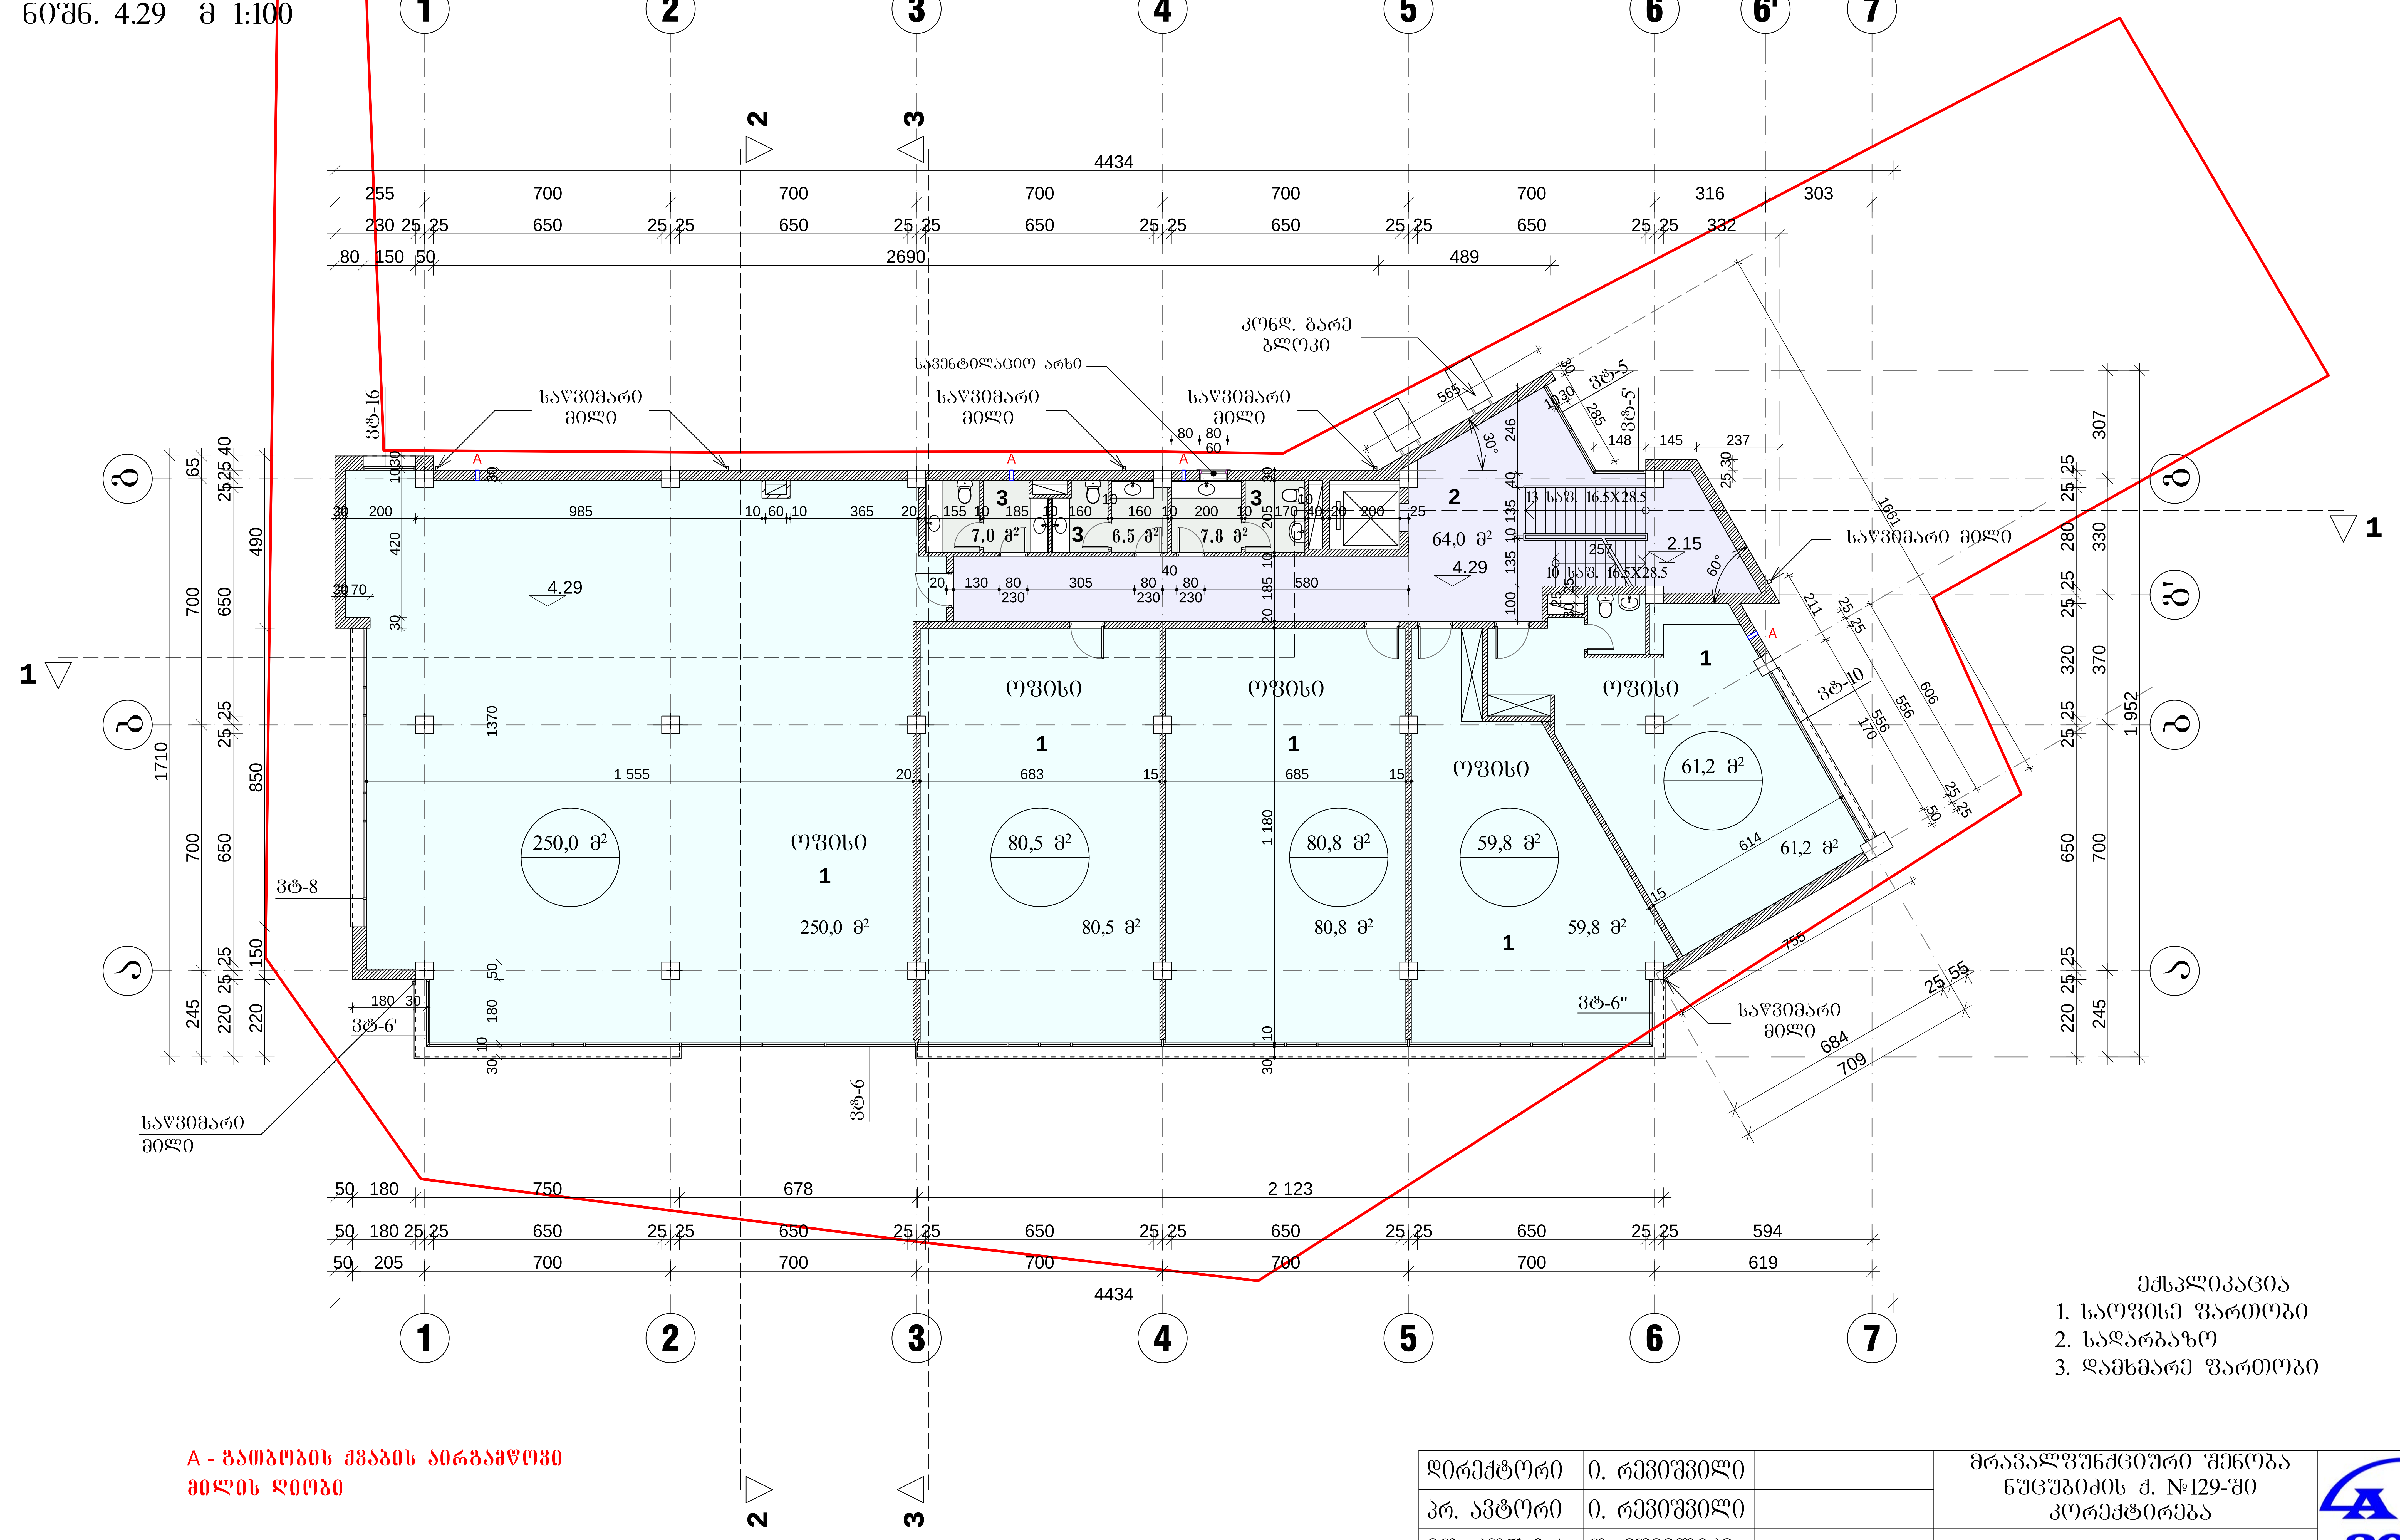
1 2 3 4 5 6 6' 7
ა ბ ბ' გ დ
4434
255 700 700 700 700 700 316 303
230 25 25 650 25 25 650 25 25 650 25 25 650 25 25 650 25 25 332
80 150 50 2690 489
კონდ. გარე ბლოკი
სავენტილაციო არხი
საწვიმარი მილი
A
ოფისი
1
250,0 მ²
80,5 მ²
80,8 მ²
59,8 მ²
61,2 მ²
64,0 მ²
7,0 მ²
6,5 მ²
7,8 მ²
2
3
4.29
2.15
13 საფ. 16.5X28.5
10 საფ. 16.5X28.5
ვტ-16
ვტ-8
ვტ-6
ვტ-6'
ვტ-6"
ვტ-5
ვტ-5'
ვტ-10
1710
1 952
1 555
1370
1 180
50 180 750 678 2 123
50 180 25 25 650 25 25 650 25 25 650 25 25 650 25 25 650 25 25 594
50 205 700 700 700 700 700 619
4434
2
3
1

A - გათბობის ქვაბის აირგამწოვი
მილის დიობი

ექსპლიკაცია
1. საოფისე ფართობი
2. სადარბაზო
3. დამხმარე ფართობი

დირექტორი	ი. რევიშვილი		მრავალფუნქციური შენობა ნუცუბიძის ქ. №129-ში კორექტირება				
პრ. ავტორი	ი. რევიშვილი						
მთ. კონსტრ.	თ. მუშველიძე		მეორე სართ. გეგმა ნიშნ. 4.29 მ 1:100				
			სტადია	ფურც.	ფურც-ბი	დაკვ. №	
შეასრულა	ი. რევიშვილი		მ.პ.	5	25	13/14	შ.პ.ს. ად 2013

მესამე სართ. გეგმა
ნიშნ. 7.59 მ 1:100

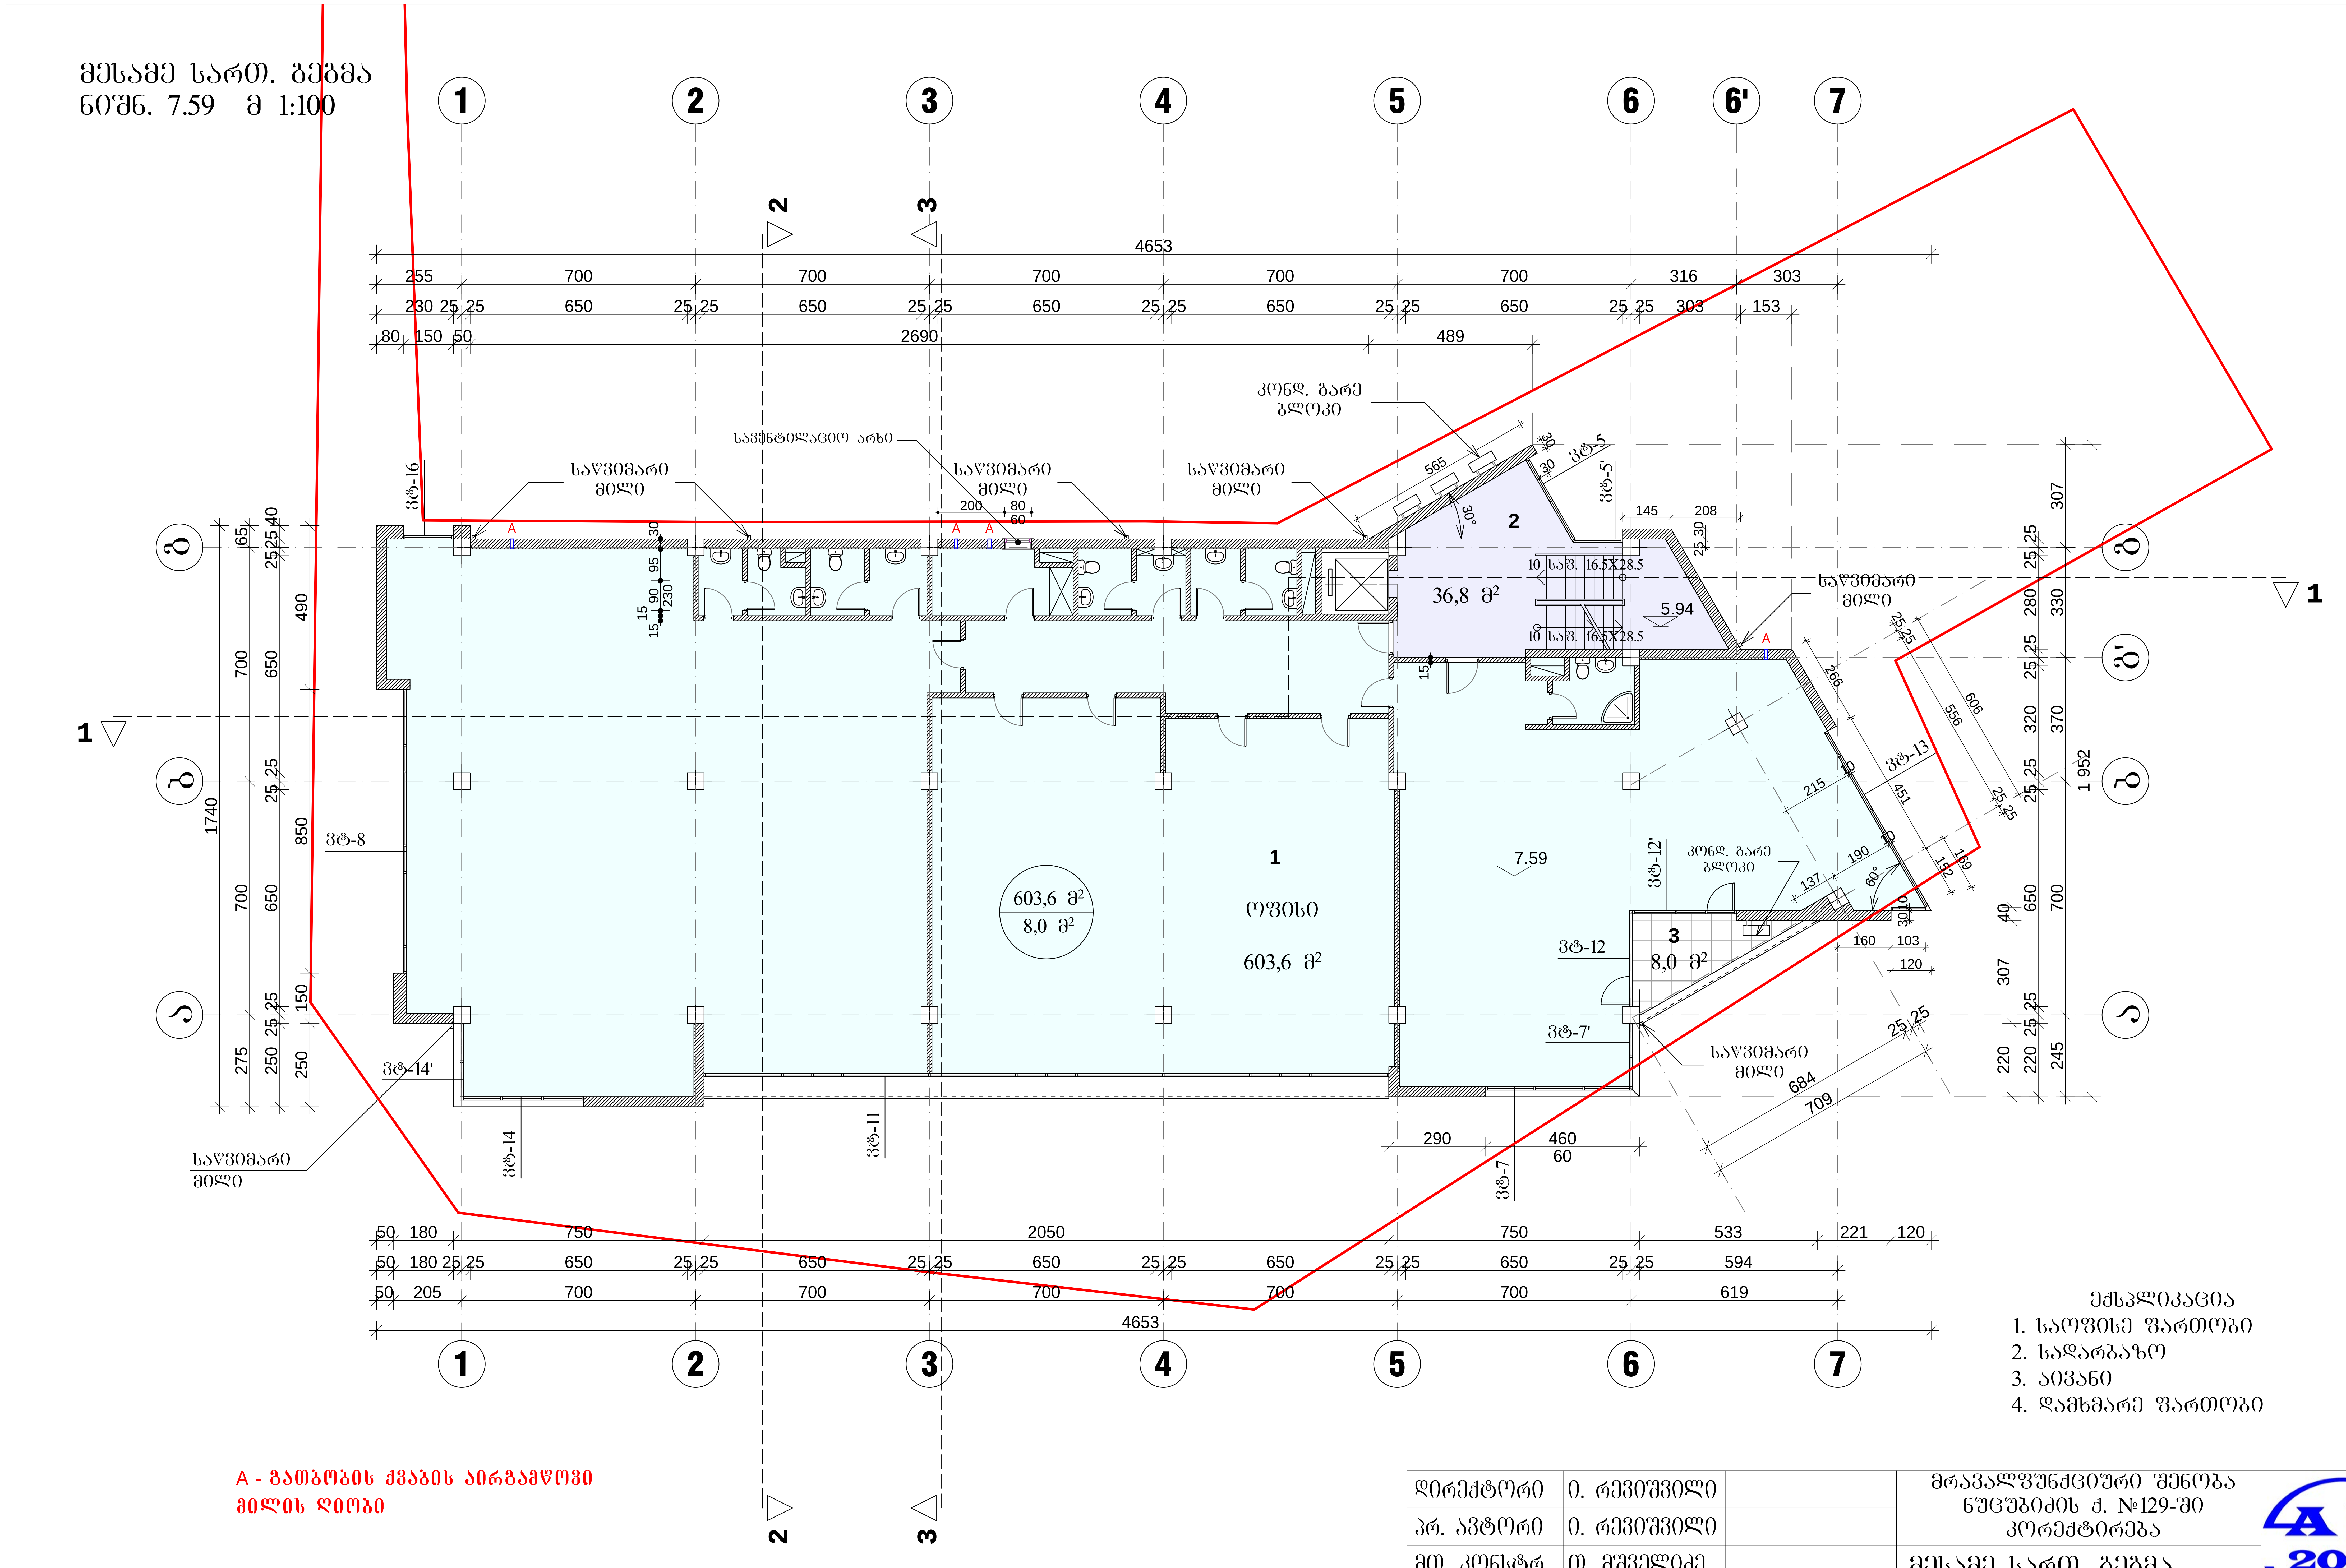
1
2
3
4
5
6
6'
7
ბ
ბ'
გ
ა
1
2
3
4653
255
700
316
303
230
650
153
2690
489
1740
კონდ. გარე ბლოკი
სავენტილაციო არხი
საწვიმარი მილი
ვტ-16
ვტ-5
ვტ-5'
ვტ-8
ვტ-13
ვტ-12
ვტ-12'
ვტ-7
ვტ-7'
ვტ-11
ვტ-14
ვტ-14'
10 საფ. 16.5X28.5
36,8 მ²
5.94
1
ოფისი
603,6 მ²
8,0 მ²
7.59
2050
750
533
594
619
221
120
684
709
290
460
60
1.952
A

ექსპლიკაცია
1. საოფისე ფართობი
2. სადარბაზო
3. აივანი
4. დამხმარე ფართობი

A - გათბობის ქვაბის აირგამწოვი მილის ღიობი

დირექტორი	ი. რევიშვილი		მრავალფუნქციური შენობა ნუცუბიძის ქ. №129-ში კორექტირება				
არ. ავტორი	ი. რევიშვილი						
მთ. კონსტრ.	თ. მშველიძე		მესამე სართ. გეგმა ნიშნ. 7.59 მ 1:100				
			სტადია	ფურც.	ფურც-ბი	დაკვ. №	
შეასრულა	ი. რევიშვილი		მ.პ.	6	25	13/14	შ.პ.ს. ად 2013

მეოთხე სართ. გეგმა
ნიშნ. 10.89 მ 1:100

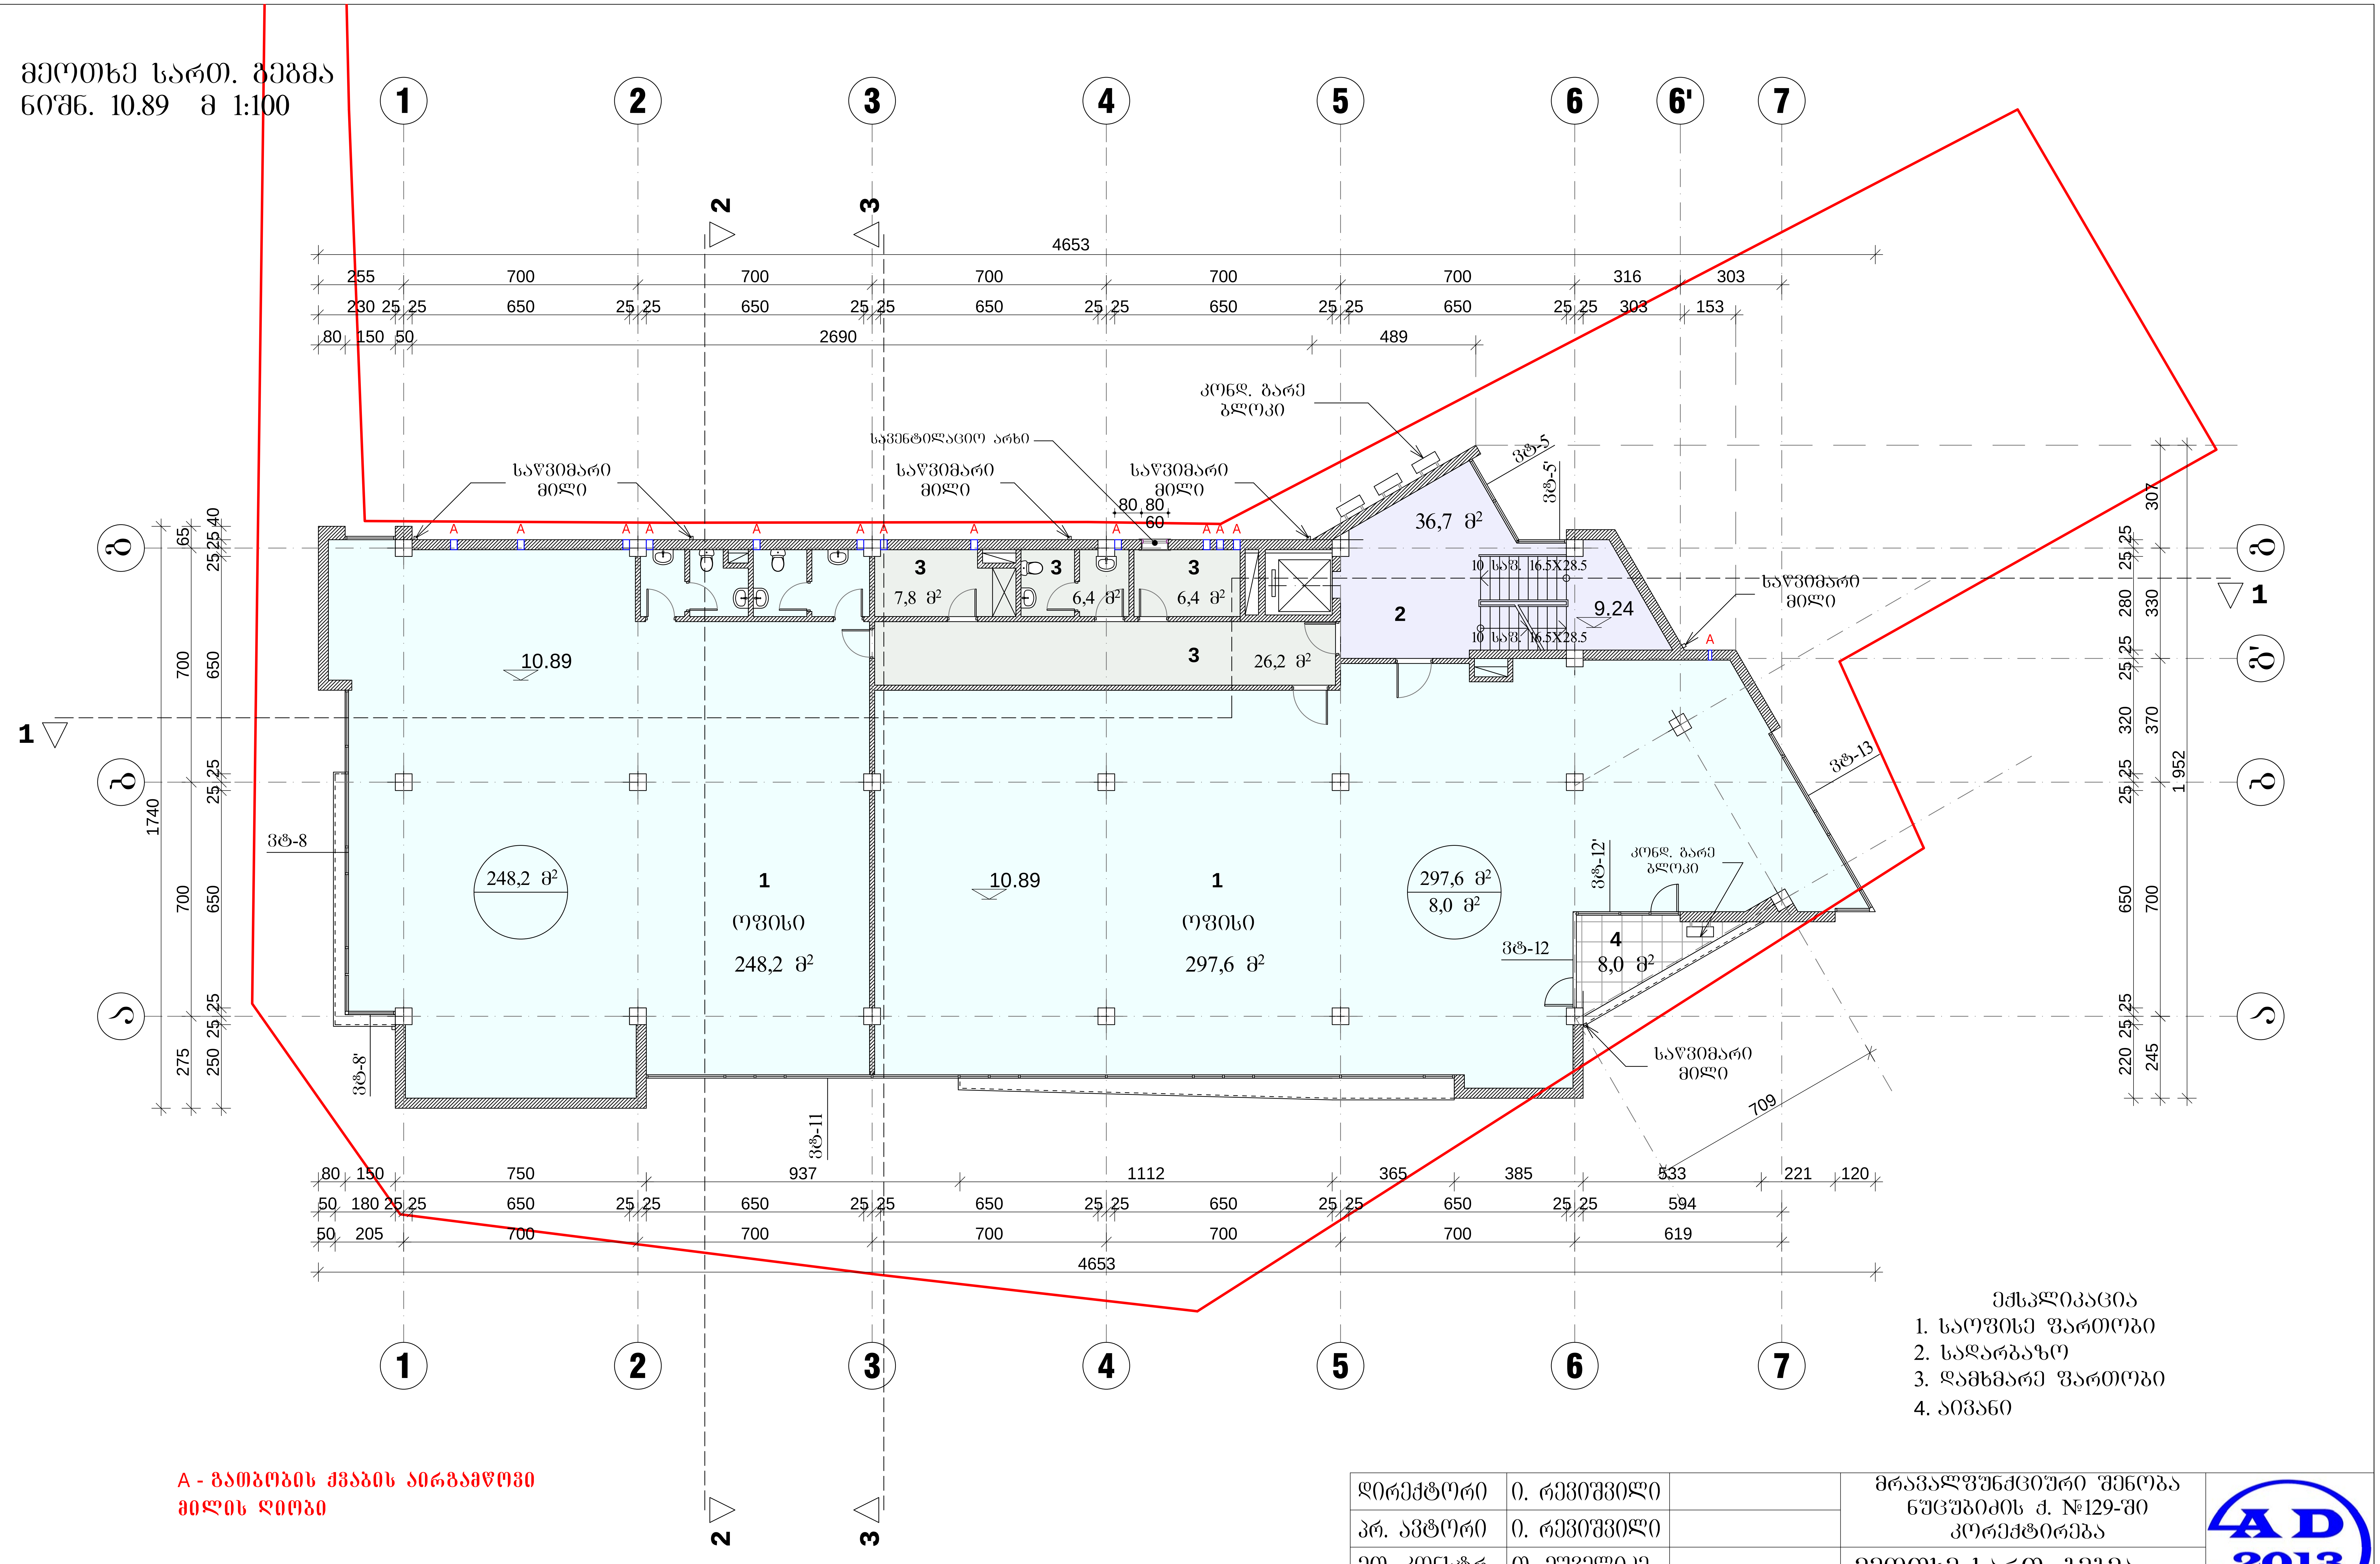
1
2
3
4
5
6
6'
7
გ
გ'
ბ
ა
1
2
3
4653
255
700
650
316
303
230
25
153
80
150
50
2690
489
კონდ. გარე ბლოკი
სავენტილაციო არხი
საწვიმარი მილი
80
60
ვტ-5
ვტ-5'
36,7 მ²
3
7,8 მ²
6,4 მ²
26,2 მ²
2
9,24
10 საფ. 16.5X28.5
A
10.89
ოფისი
248,2 მ²
297,6 მ²
8,0 მ²
ვტ-8
ვტ-8'
ვტ-11
ვტ-12
ვტ-12'
ვტ-13
1740
65
40
275
250
307
280
330
320
370
1 952
220
245
709
937
1112
365
385
533
221
120
180
205
594
619

ექსპლიკაცია
1. საოფისე ფართობი
2. სადარბაზო
3. დამხმარე ფართობი
4. აივანი

A - გათბობის ქვაბის აირგამყვანი მილის დიობი

დირექტორი	ი. რევიშვილი		მრავალფუნქციური შენობა ნუცუბიძის ქ. №129-ში კორექტირება			
პრ. ავტორი	ი. რევიშვილი					
მთ. კონსტრ.	თ. მშველიძე		მეოთხე სართ. გეგმა ნიშნ. 10.89 მ 1:100			
			სტადია	ფურც.	ფურც-ბი	დაკვ. №
შეასრულა	ი. რევიშვილი		მ.პ.	7	25	13/14

შ.პ.ს. ად 2013

მეხუთე სართ. გეგმა
ნიშნ. 14,19 მ 1:100

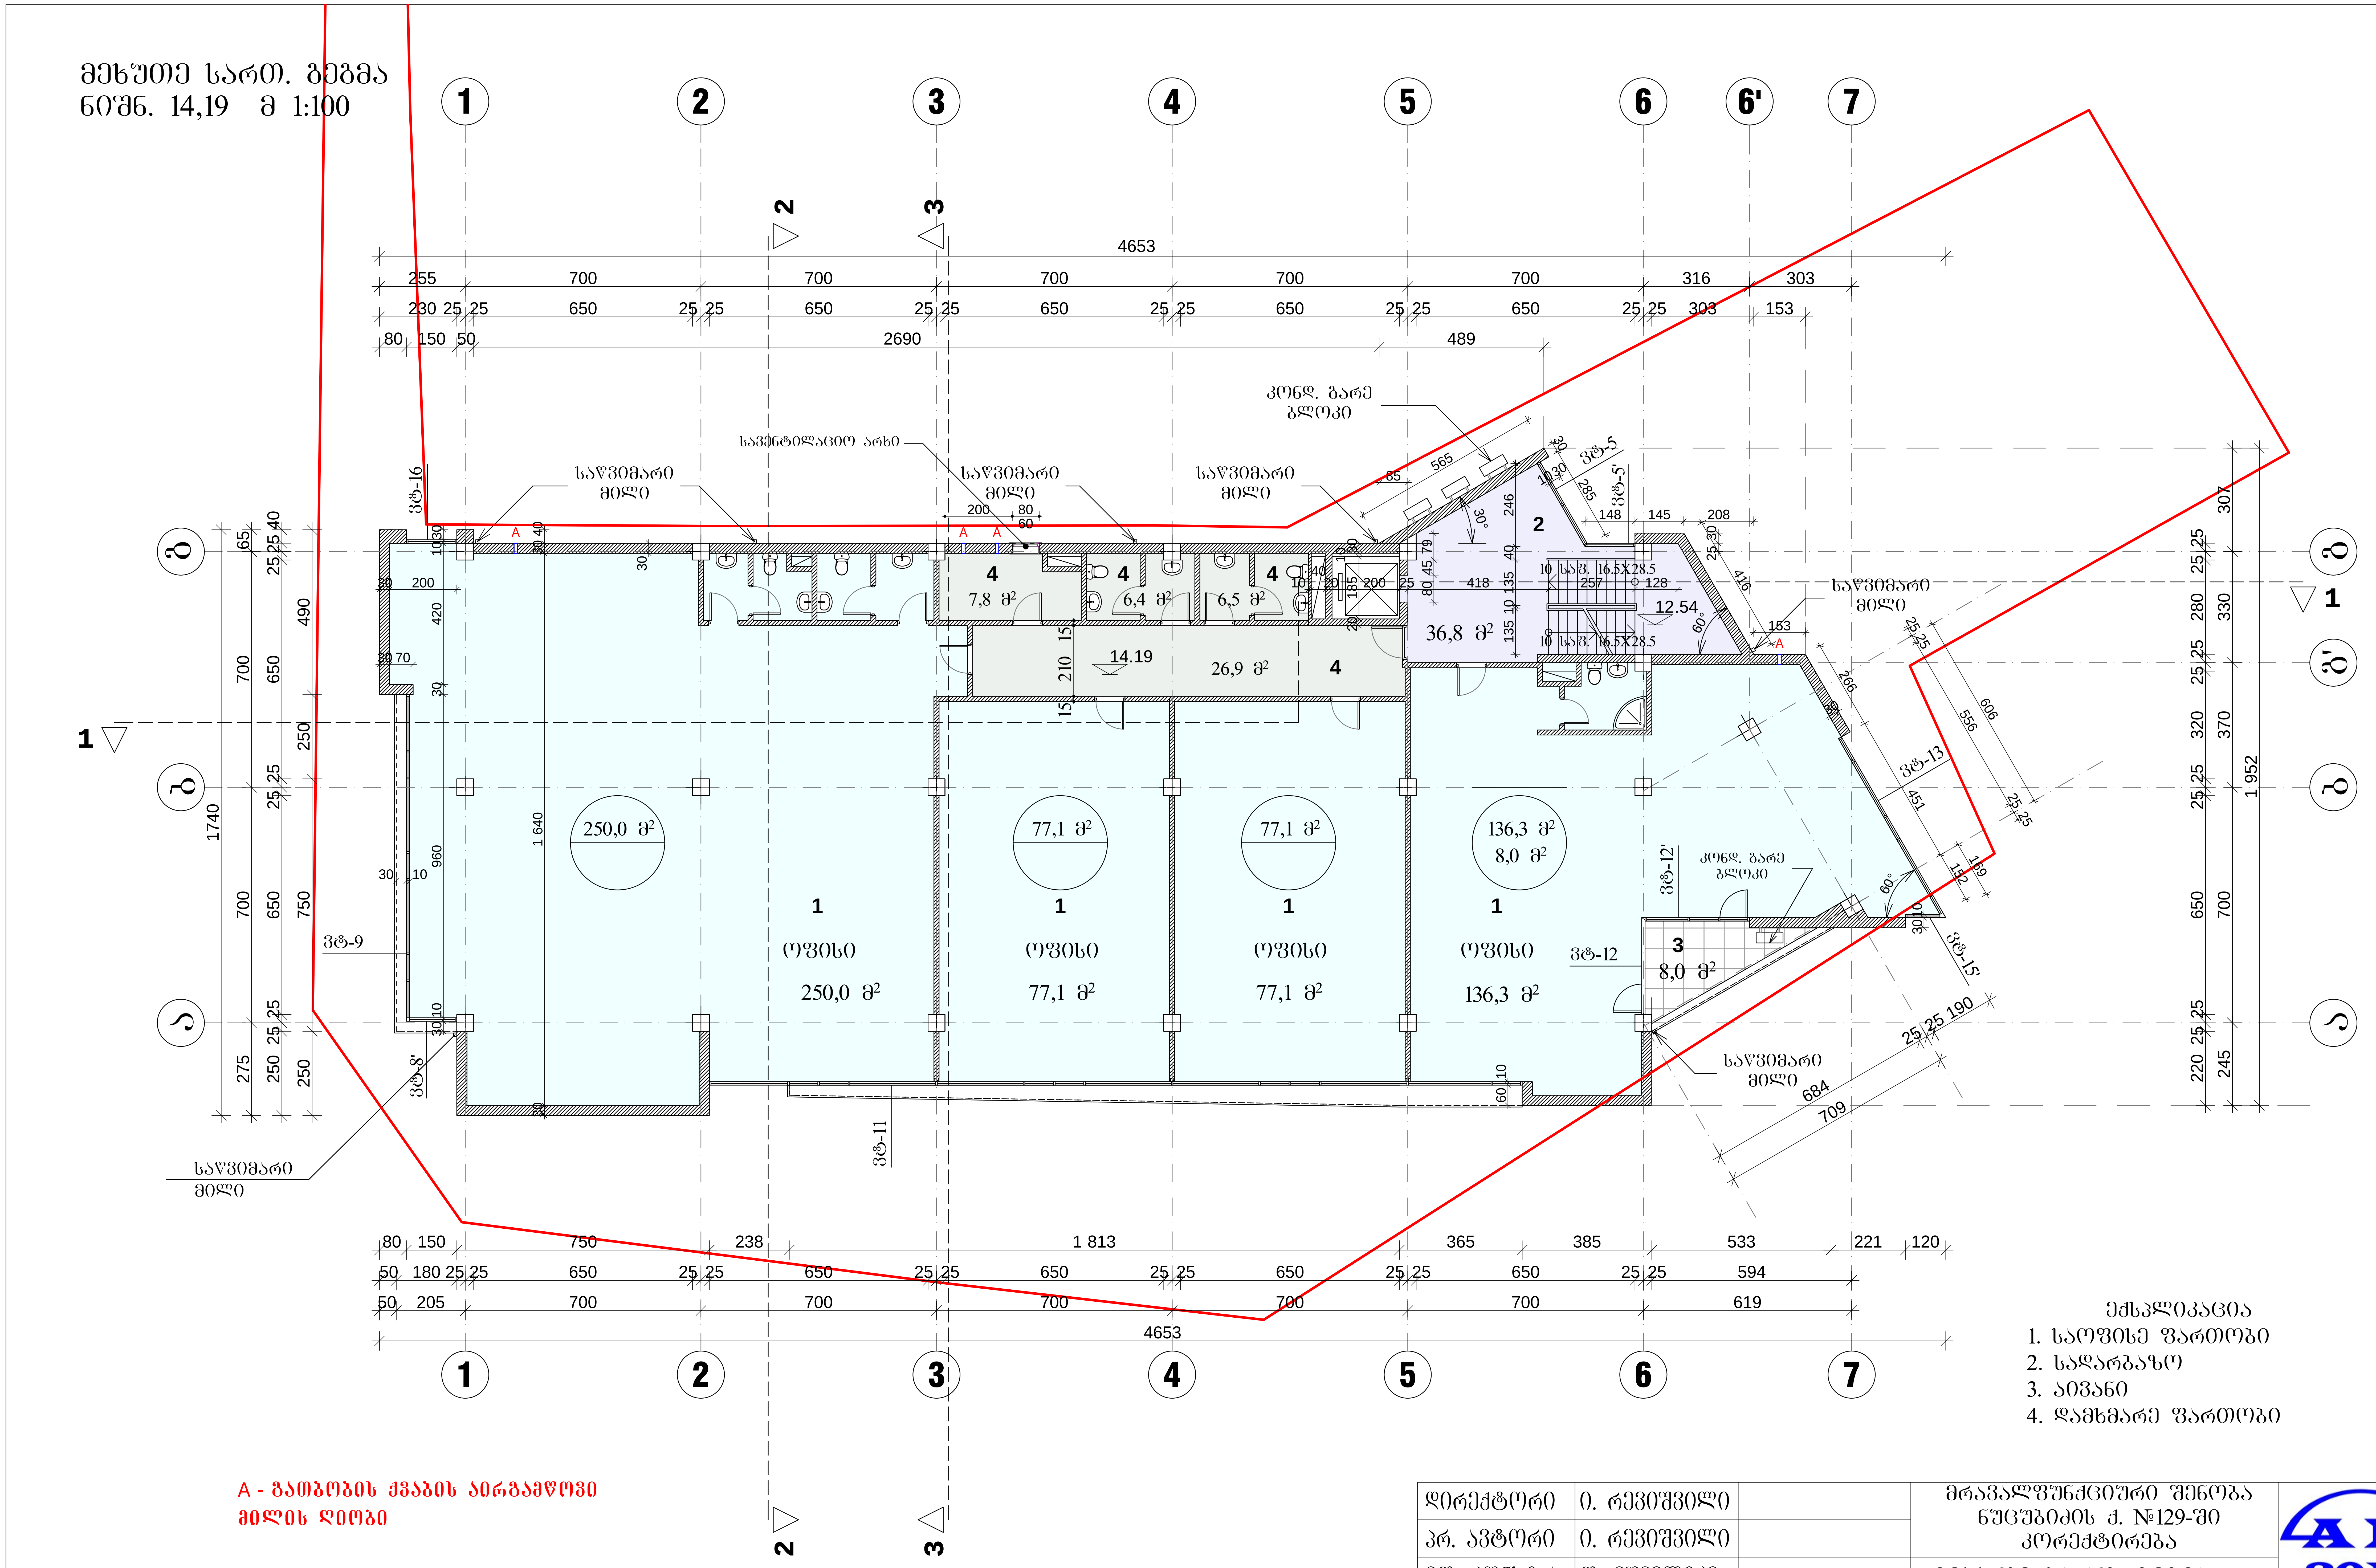
1
2
3
4
5
6
6'
7
ბ
ბ'
გ
ა
4653
2690
1 813
1740
1 952
სავენტილაციო არხი
საწვიმარი მილი
კონდ. გარე ბლოკი
ვტ-16
ვტ-9
ვტ-8
ვტ-11
ვტ-12
ვტ-12'
ვტ-13
ვტ-15'
ვტ-5
ვტ-5'
4
7,8 მ²
6,4 მ²
6,5 მ²
26,9 მ²
14.19
2
36,8 მ²
12.54
10 საფ. 16,5X28,5
3
8,0 მ²
1
ოფისი
250,0 მ²
77,1 მ²
136,3 მ²
8,0 მ²
A

A - გათბობის ქვაბის აირგამწოვი მილის ღიობი

ექსპლიკაცია
1. საოფისე ფართობი
2. სადარბაზო
3. აივანი
4. დამხმარე ფართობი

დირექტორი	ი. რევიშვილი		მრავალფუნქციური შენობა ნუცუბიძის ქ. №129-ში კორექტირება				AD 2013
პრ. ავტორი	ი. რევიშვილი						
მთ. კონსტრ.	თ. მშველიძე		მეხუთე სართ. გეგმა ნიშნ. 14,19 მ 1:100				
			სტადია	ფურც.	ფურც-ბი	დაკვ. №	
შეასრულა	ი. რევიშვილი		მ.პ.	8	25	13/14	შ.პ.ს. ად 2013

მეექვსე სართ. გეგმა
ნიშნ. 17,49 მ 1:100

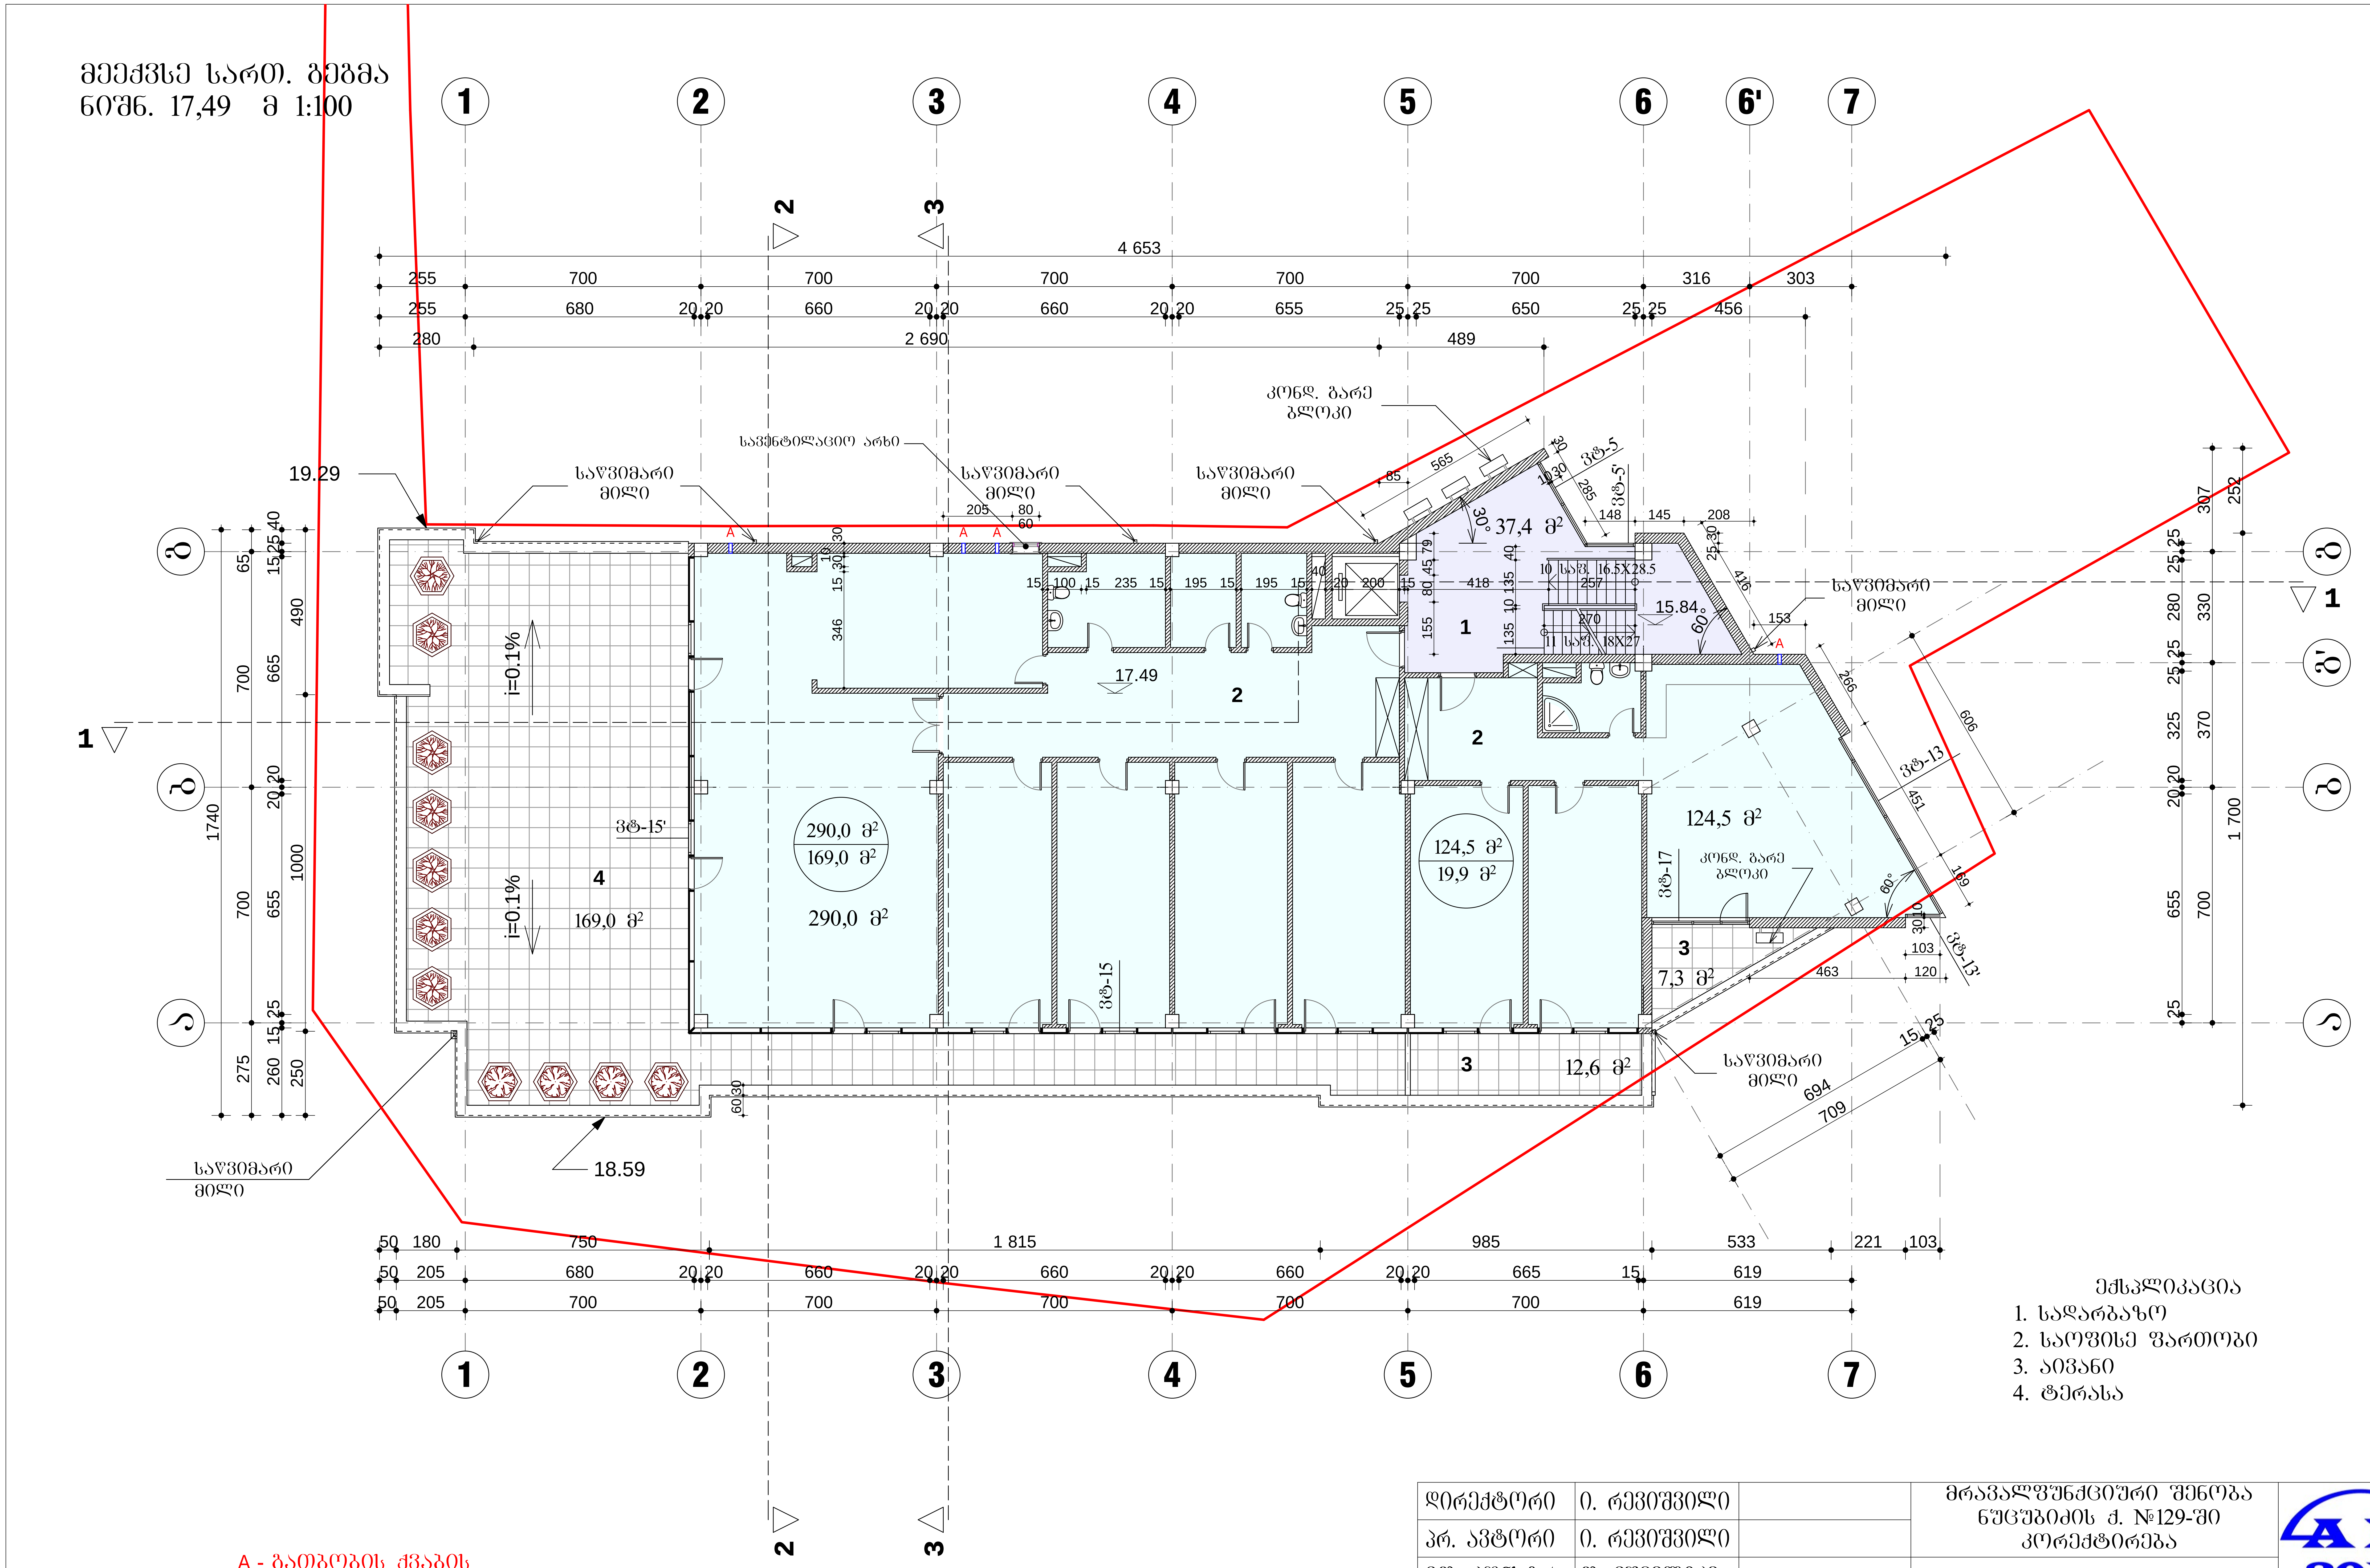
1
2
3
4
5
6
6'
7
ა
ბ
გ'
გ
1
2
3
4 653
255
700
316
303
680
660
655
650
456
280
2 690
489
19.29
18.59
17.49
საწვიმარი
მილი
სავენტილაციო არხი
კონდ. გარე
ბლოკი
565
85
30°
37,4 მ²
10 საფ. 16.5X28.5
11 საფ. 18X27
15.84
60°
ვტ-5
ვტ-5'
ვტ-13
ვტ-13'
ვტ-15
ვტ-15'
ვტ-17
i=0.1%
290,0 მ²
169,0 მ²
124,5 მ²
19,9 მ²
12,6 მ²
7,3 მ²
1740
1000
1 700
694
709
1 815
985
533
221
103
619
A

ექსპლიკაცია
1. სადარბაზო
2. საოფისე ფართობი
3. აივანი
4. ტერასა

A - გათბობის ქვაბის
აირგამწოვი მილის ღიობი

დირექტორი	ი. რევიშვილი		მრავალფუნქციური შენობა ნუცუბიძის ქ. №129-ში კორექტირება
არ. ავტორი	ი. რევიშვილი		
მთ. კონსტრ.	თ. მშველიძე		მეექვსე სართ. გეგმა ნიშნ. 17,49 მ 1:100
			სტადია / ფურც. / ფურც-ბი / დავალ. №
შესრულება	ი. რევიშვილი		მ.პ. / 9 / 25 / 13/14

შ.პ.ს. ად 2013

სახურავის გეგმა
ნიშნ. 21,09 მ 1:100

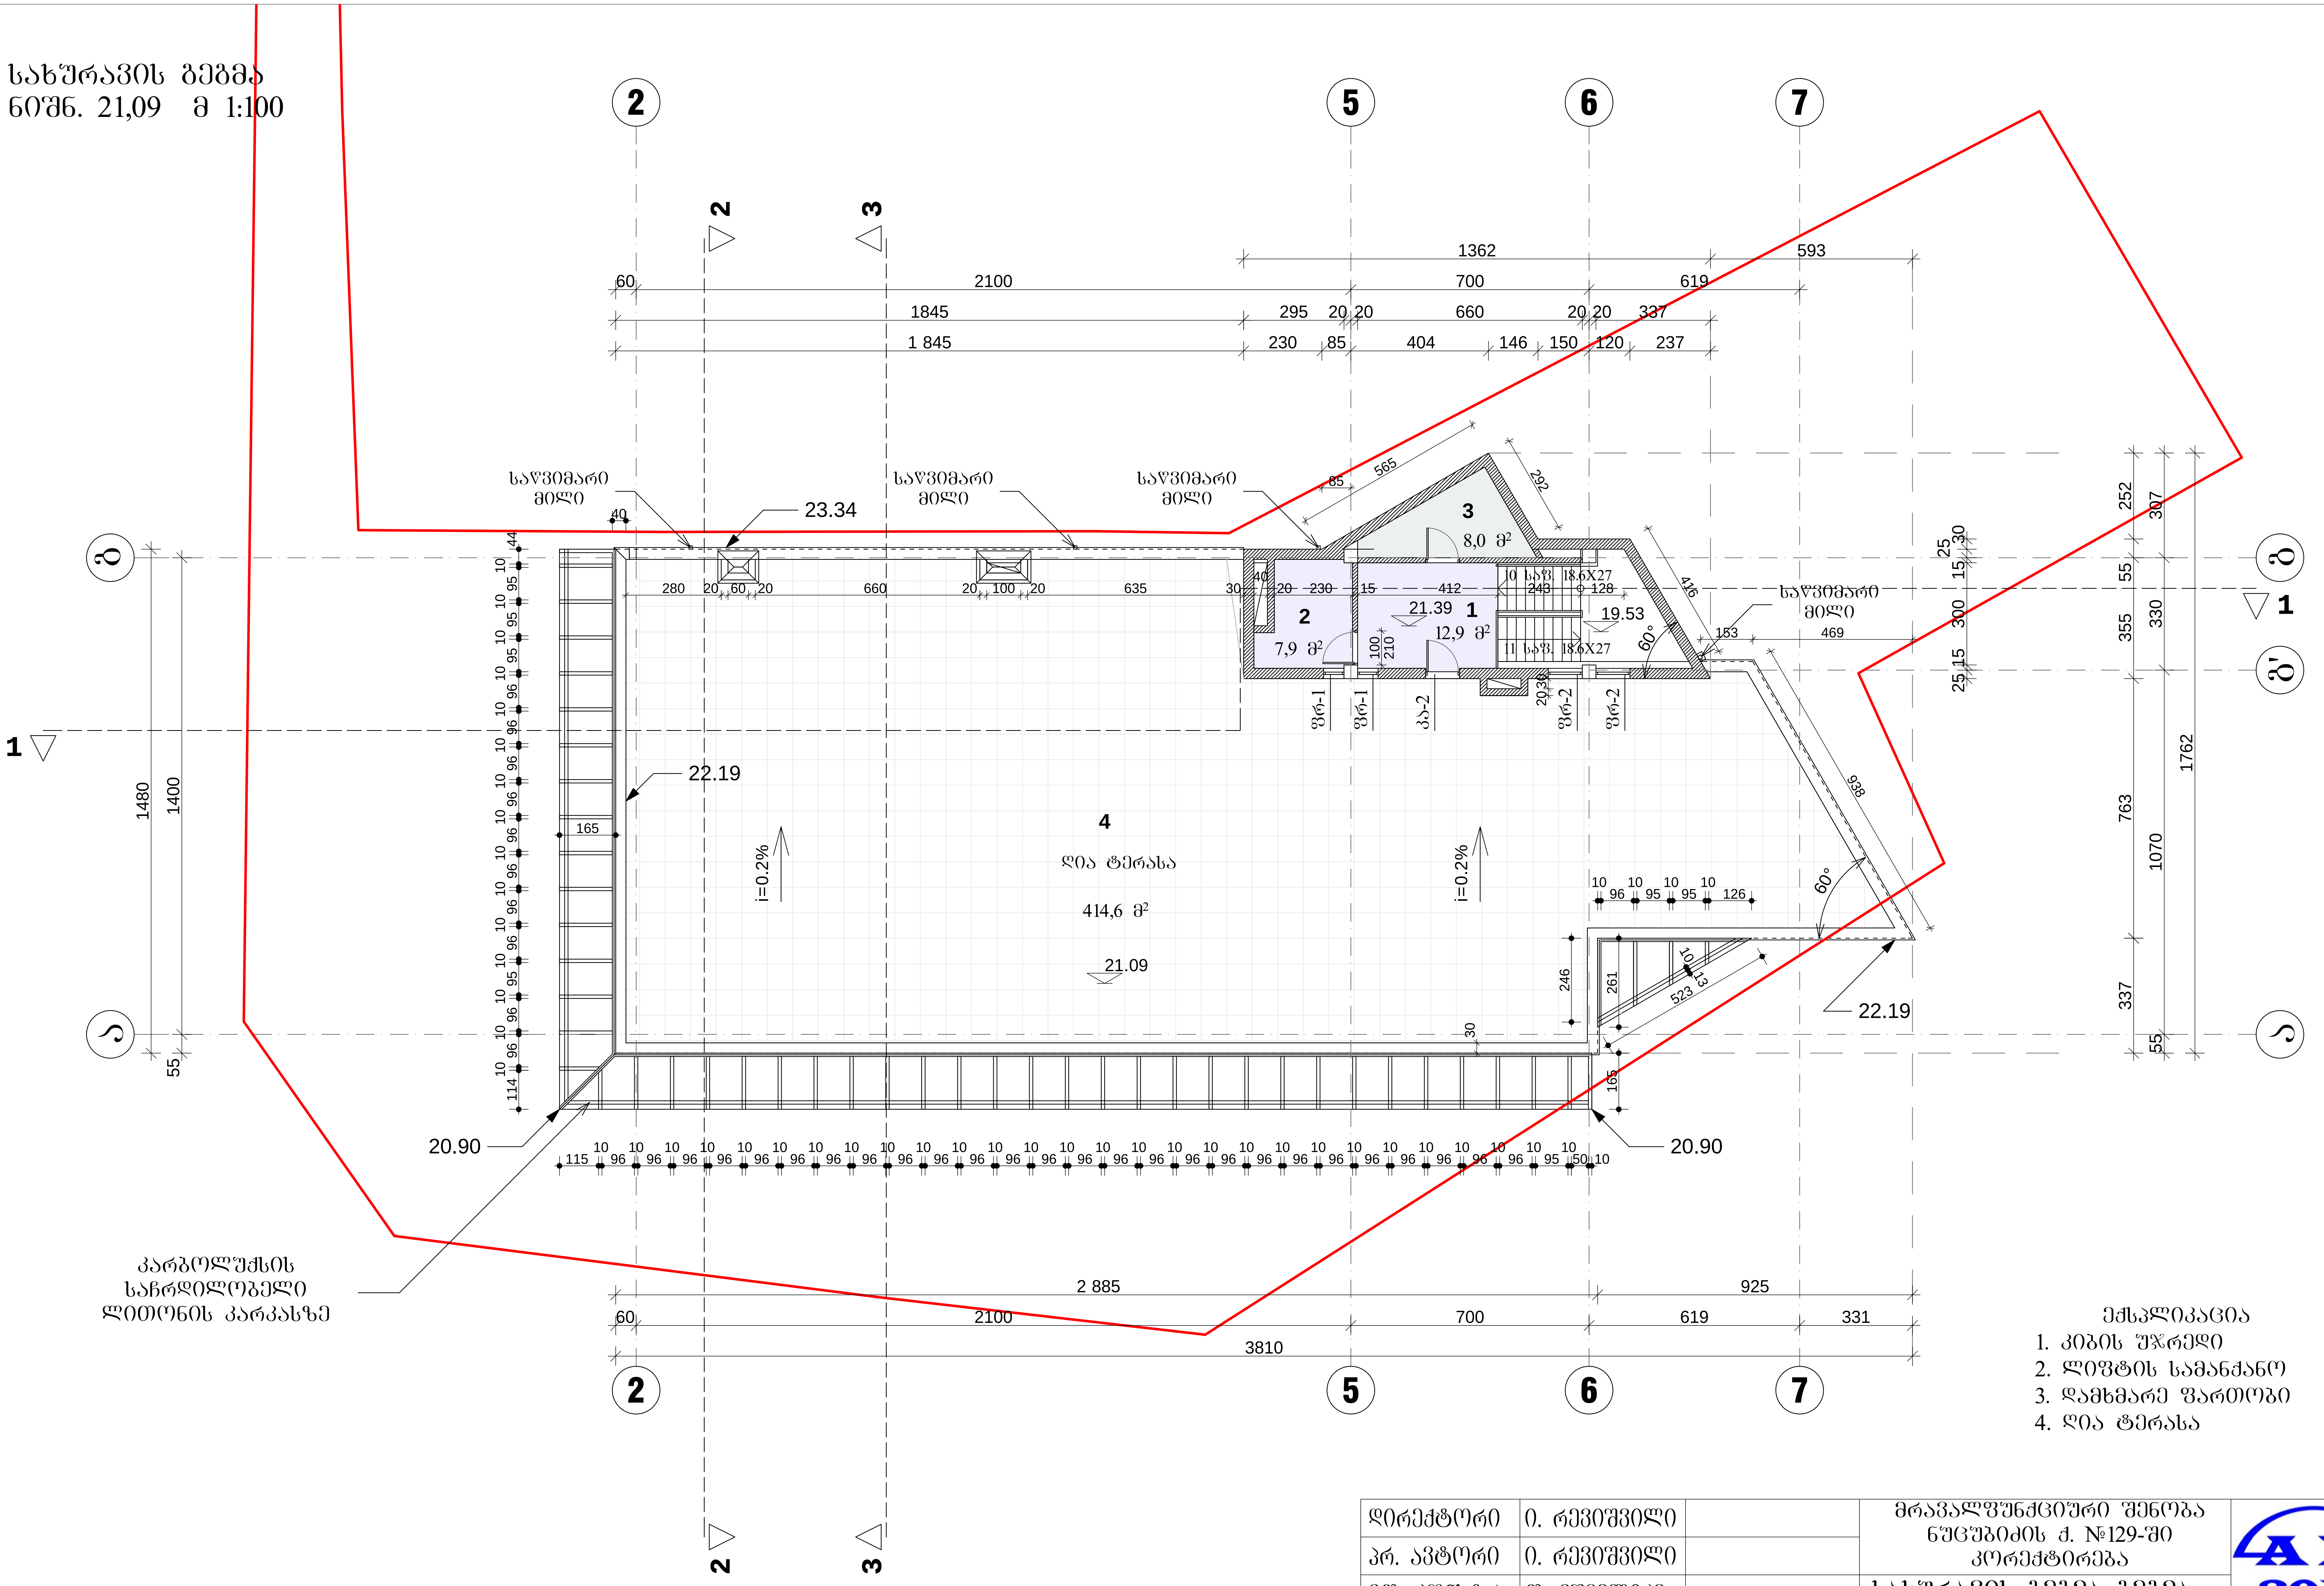
2
5
6
7
ბ
ბ'
ა
1
2
3
საწვიმარი მილი
საწვიმარი მილი
საწვიმარი მილი
საწვიმარი მილი
23.34
22.19
22.19
20.90
20.90
21.39
19.53
21.09
1
12,9 მ²
2
7,9 მ²
3
8,0 მ²
4
ღია ტერასა
414,6 მ²
i=0.2%
i=0.2%
10 საფ. 18.6X27
11 საფ. 18.6X27
ფრ-1
ფრ-1
კა-2
ფრ-2
ფრ-2
60°
60°
1362
593
2100
700
619
1845
295
660
337
1 845
230
85
404
146
150
120
237
565
292
416
938
523
1480
1400
1762
1070
763
337
2 885
925
3810
331
კარბოლუქსის
საჩრდილობელი
ლითონის კარკასზე

ექსპლიკაცია
1. კიბის უჯრედი
2. ლიფტის სამანქანო
3. დამხმარე ფართობი
4. ღია ტერასა

დირექტორი	ი. რევიშვილი	
პრ. ავტორი	ი. რევიშვილი	
მთ. კონსტრ.	თ. მშველიძე	
შეასრულა	ი. რევიშვილი	

მრავალფუნქციური შენობა
ნუცუბიძის ქ. №129-ში
კორექტირება

სახურავის გეგმა გეგმა
ნიშნ. 21,09 მ 1:100

სტადია	ფურც.	ფურც-ბი	დაკვ. №
მ.პ.	10	25	13/14

შ.პ.ს. ად 2013

სახურავის გეგმა
ნიშნ. 24,09 მ 1:200

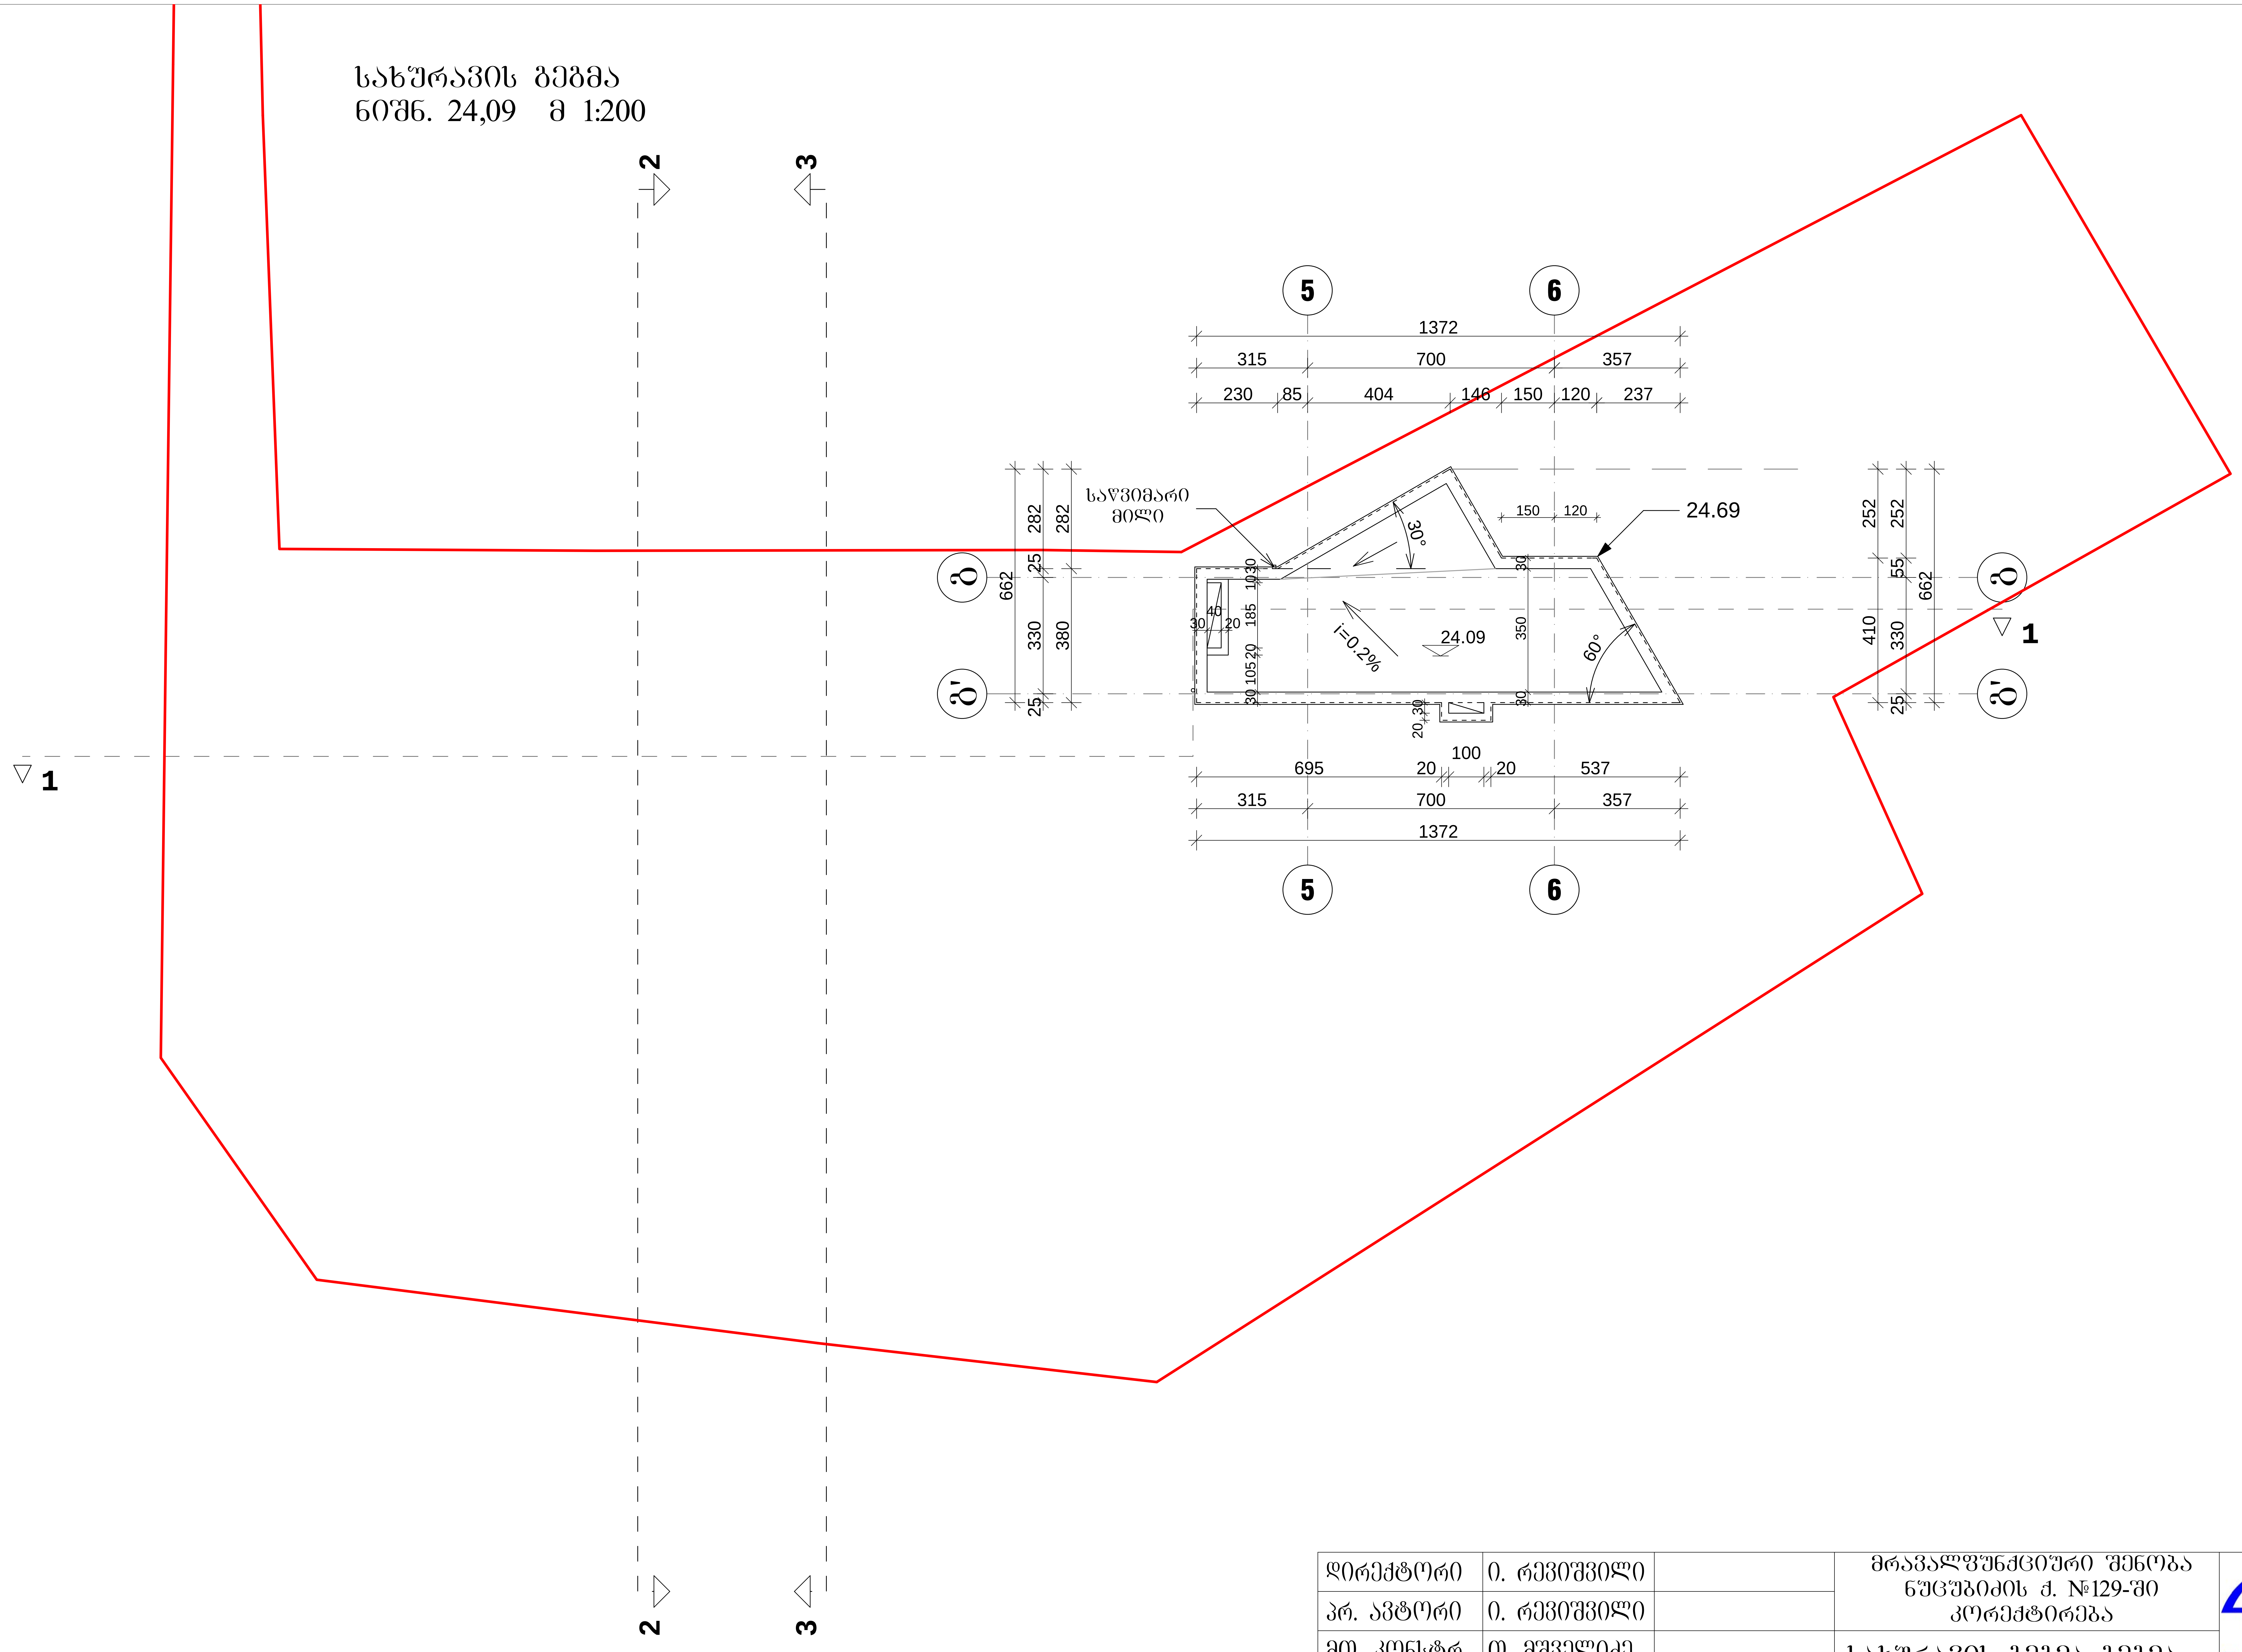
2
3
5
6
ბ
ბ'
1
1372
315
700
357
230
85
404
146
150
120
237
საწვიმარი
მილი
24.69
30°
60°
i=0.2%
24.09
282
25
330
662
380
252
55
410
30
40
20
185
105
350
695
100
537

დირექტორი	ი. რევიშვილი		მრავალფუნქციური შენობა ნუცუბიძის ქ. №129-ში კორექტირება				
პრ. ავტორი	ი. რევიშვილი						
მთ. კონსტრ.	თ. მუშველიძე		სახურავის გეგმა გეგმა ნიშნ. 24,09 მ 1:200				
			სტადია	ფურც.	ფურც-ბი	დაკვ. №	
შეასრულა	ი. რევიშვილი		მ.პ.	11	25	13/14	შ.პ.ს. ად 2013