


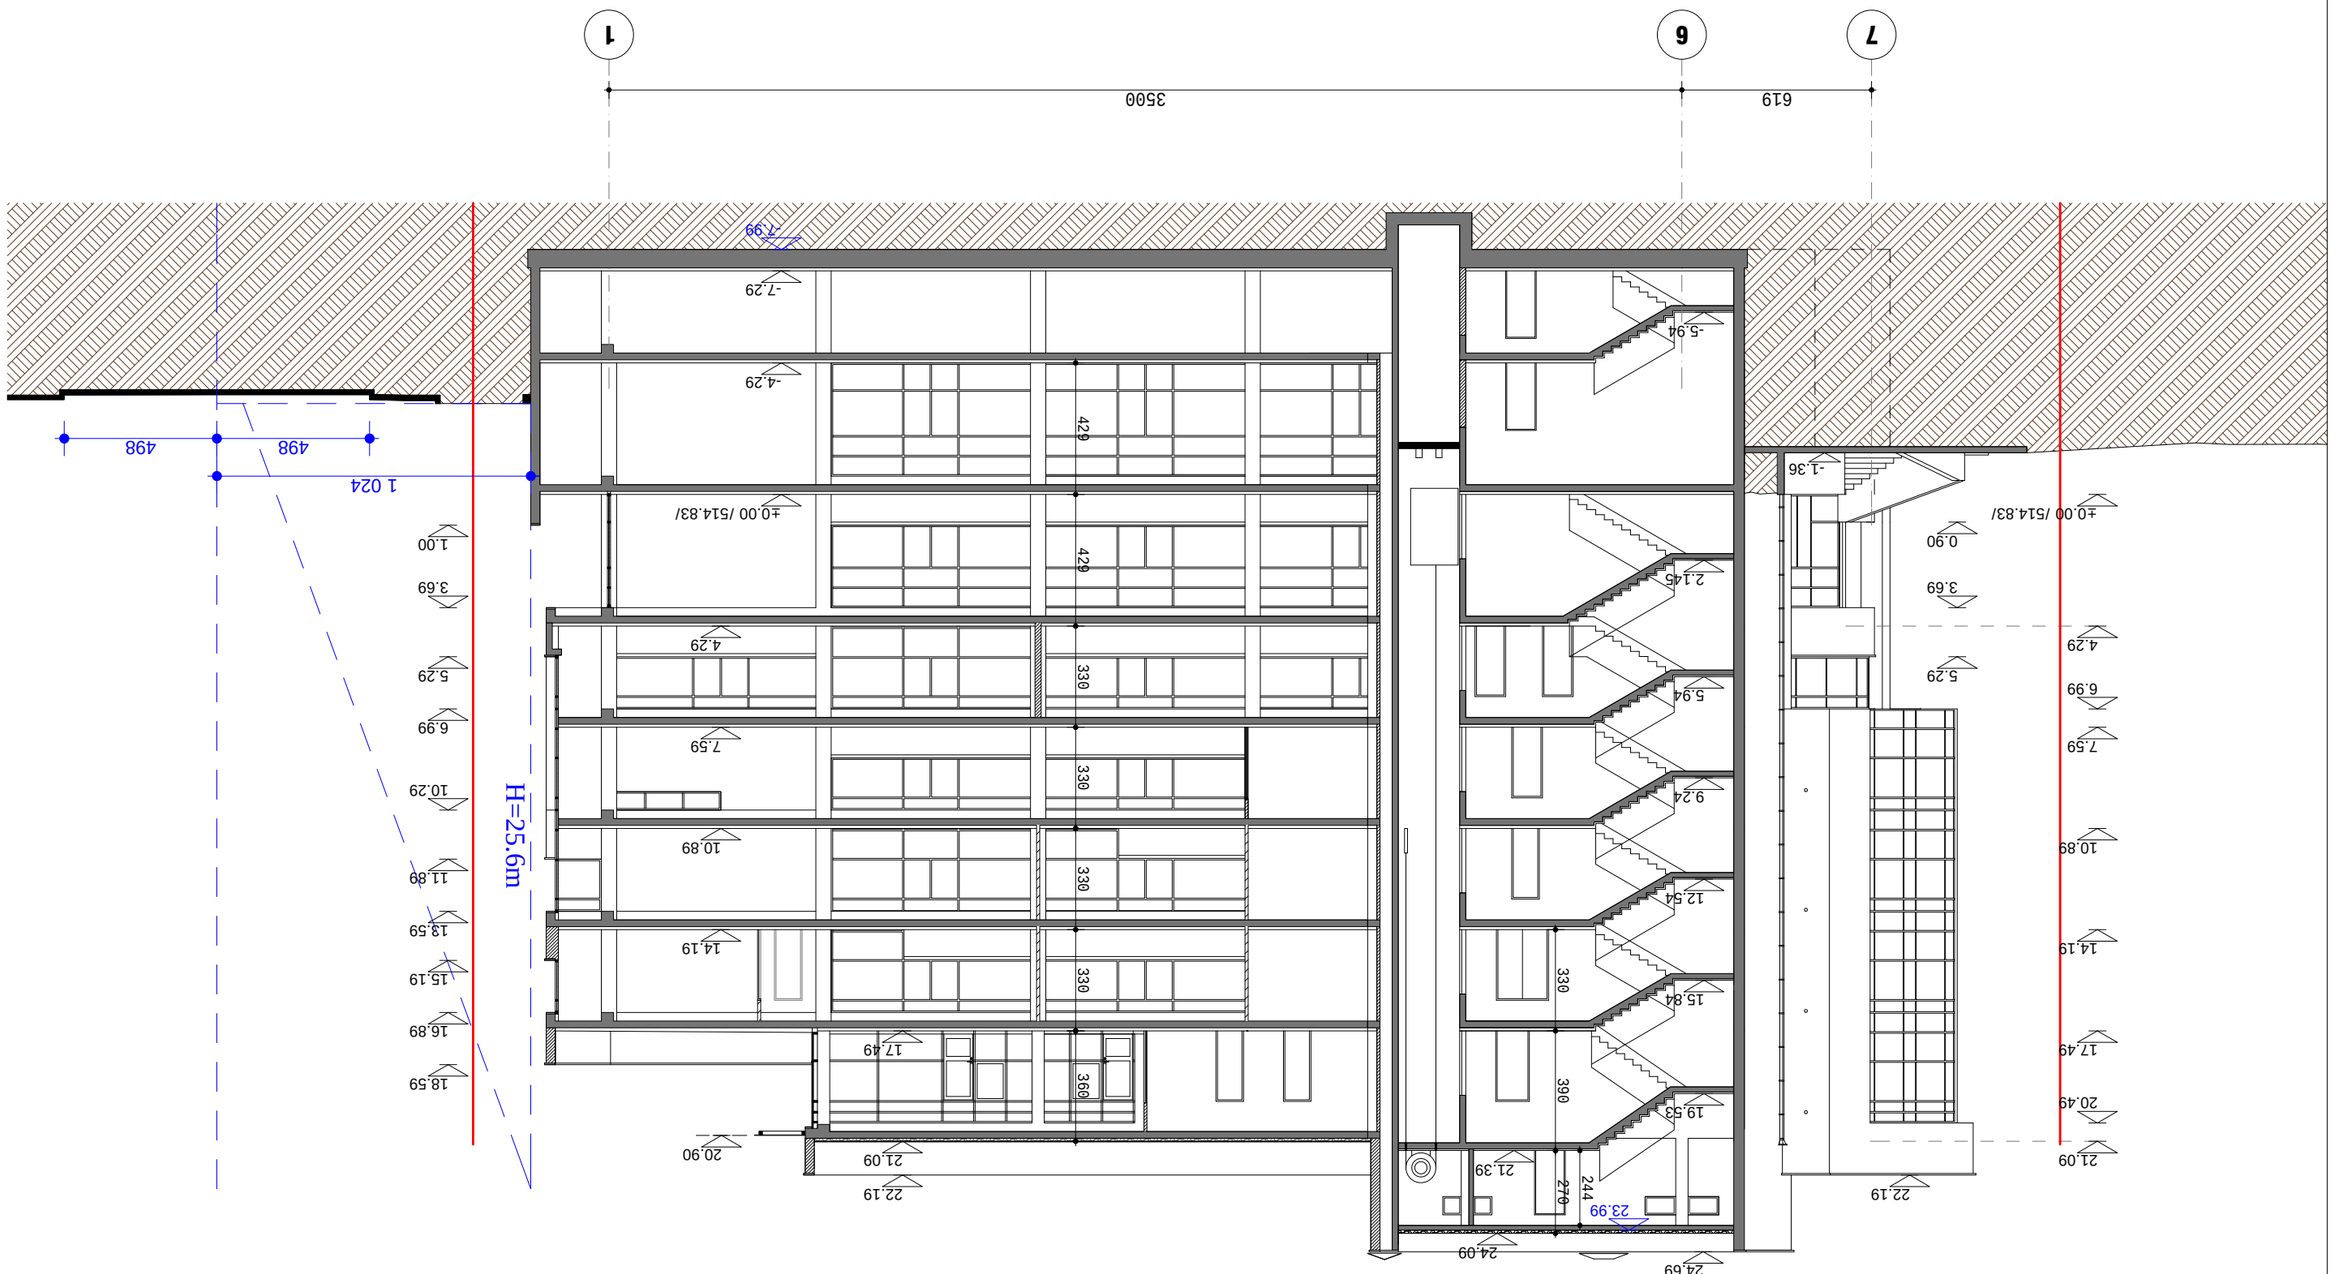



ჭრილი 2-2 მ 1:200

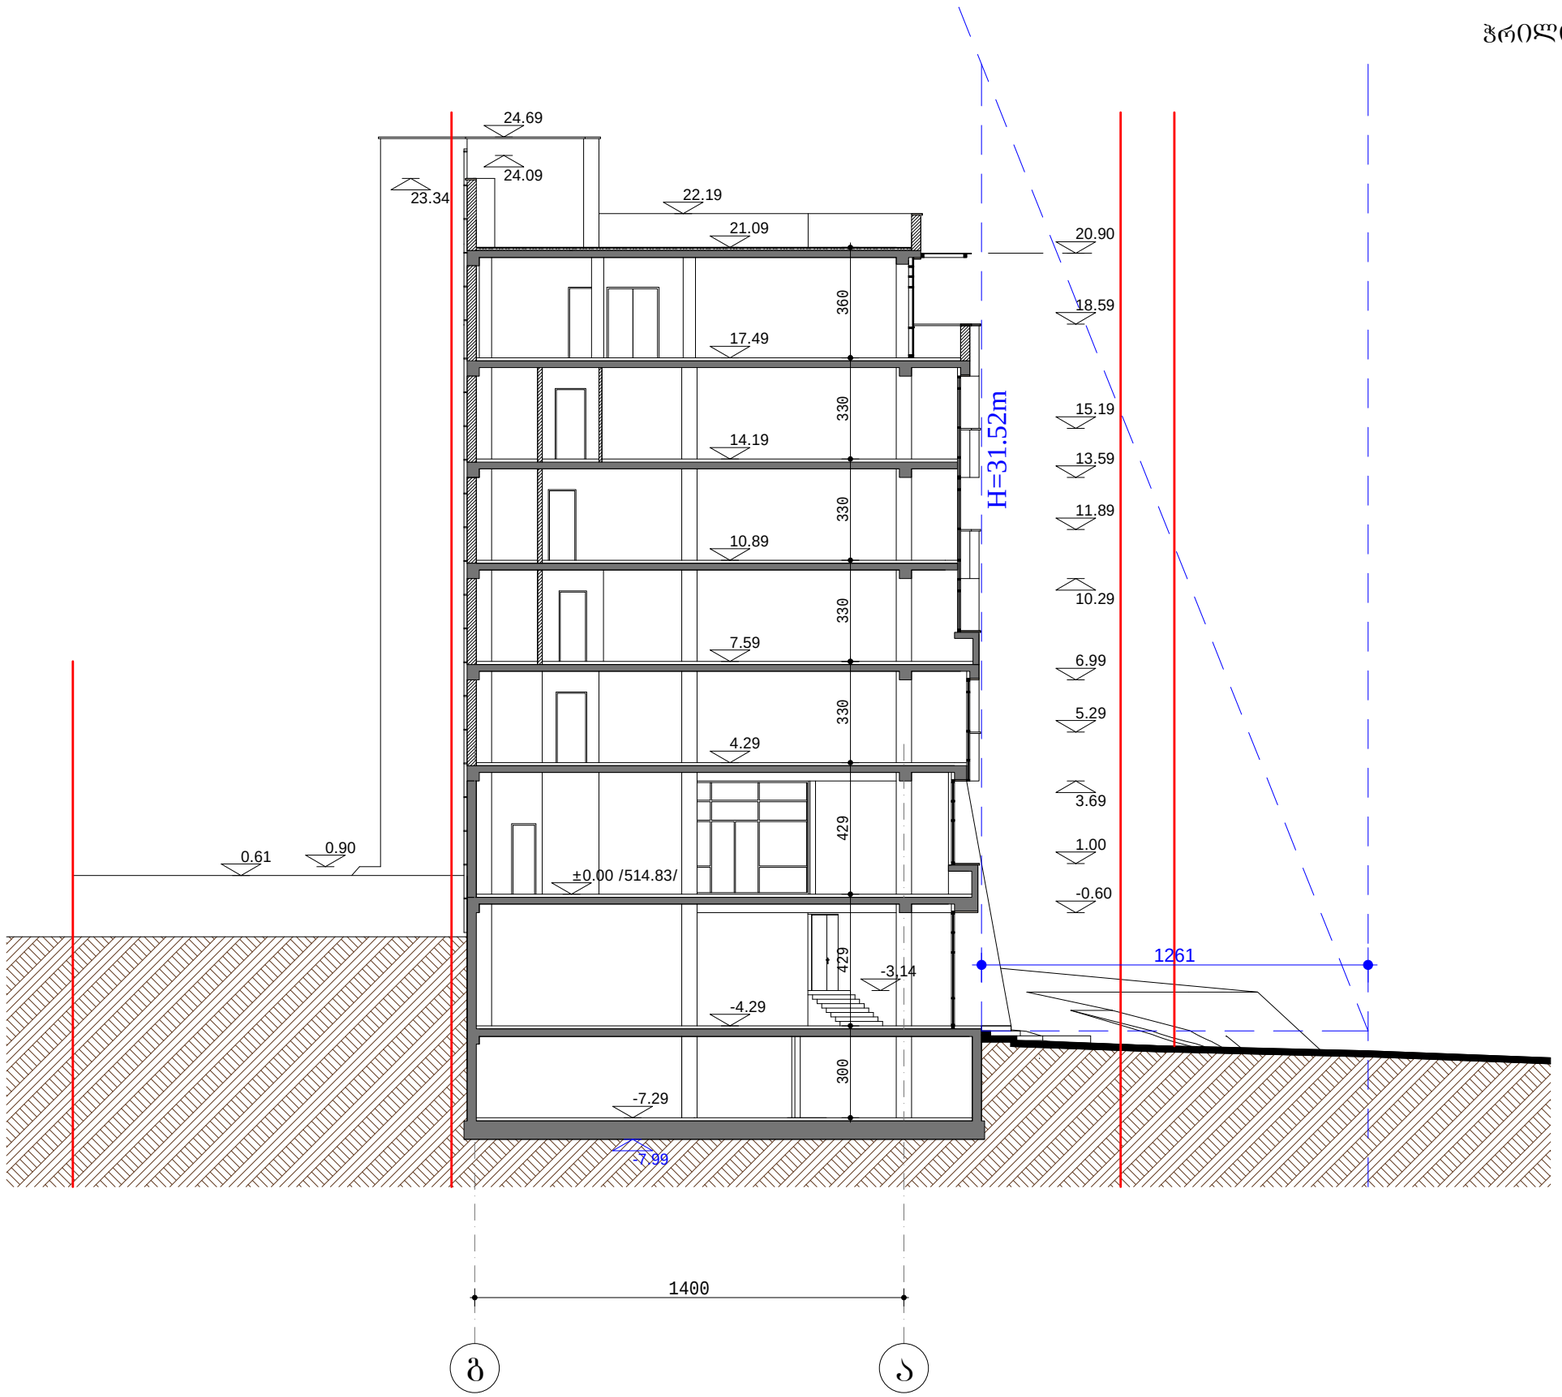

დირექტორი	ი. რევიშვილი		მრავალფუნქციური შენობა ნუცუბიძის ქ. №129-ში კორექტირება				AD 2013
პრ. ავტორი	ი. რევიშვილი						
მთ. კონსტრ.	თ. მშველიძე		ჭრილი 2-2 მ 1:200				
				სტადია	ფურც.	ფურც-ბი	დაკვ. №
შეასრულა	ი. რევიშვილი			მ.პ.	13	25	13/14

შ.პ.ს. ად 2013

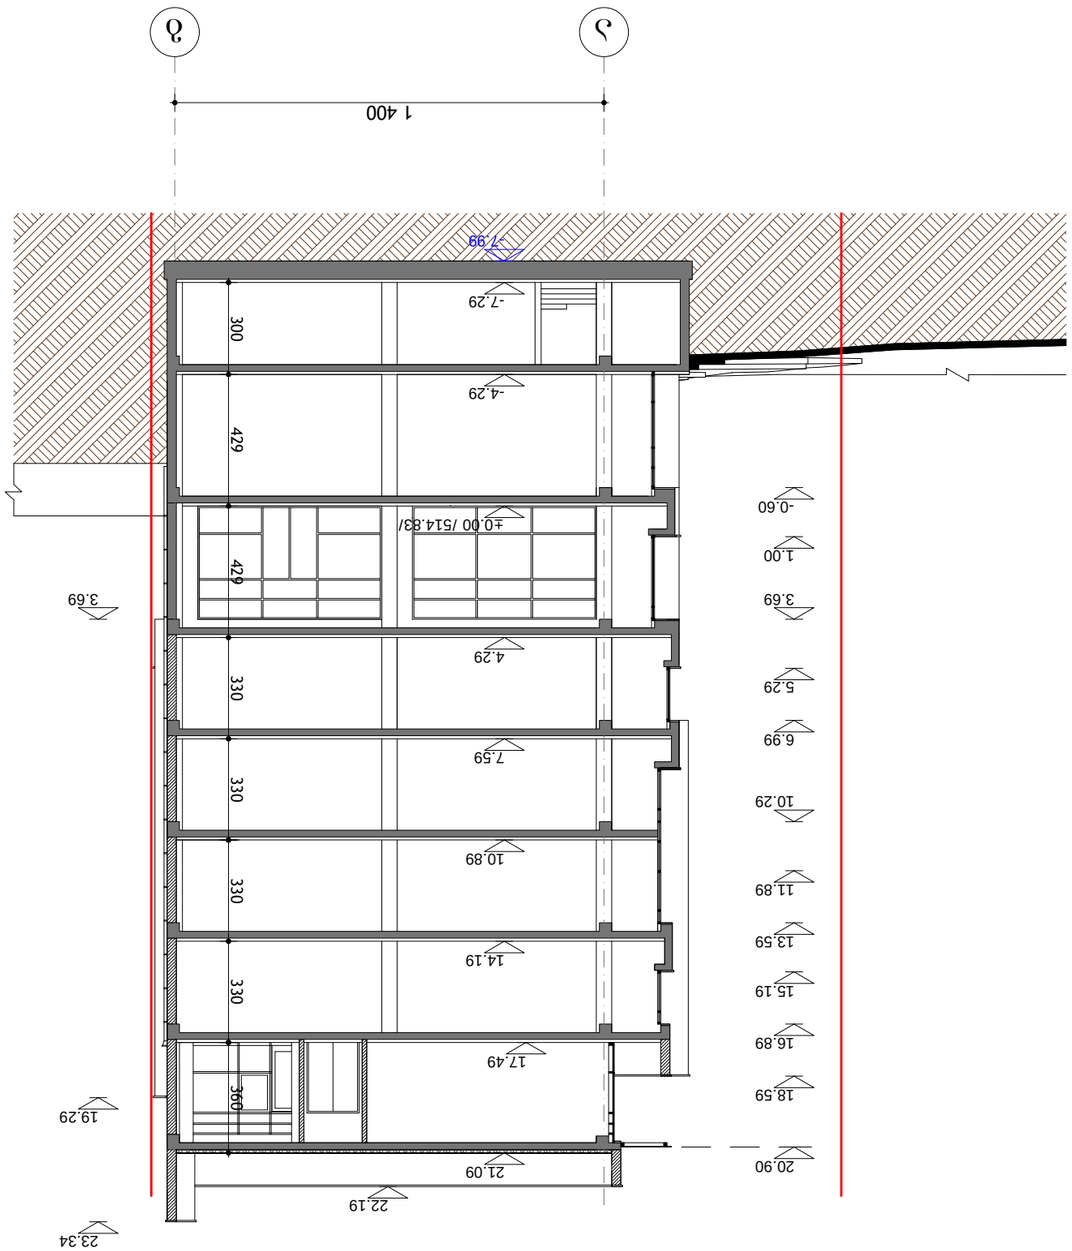

