


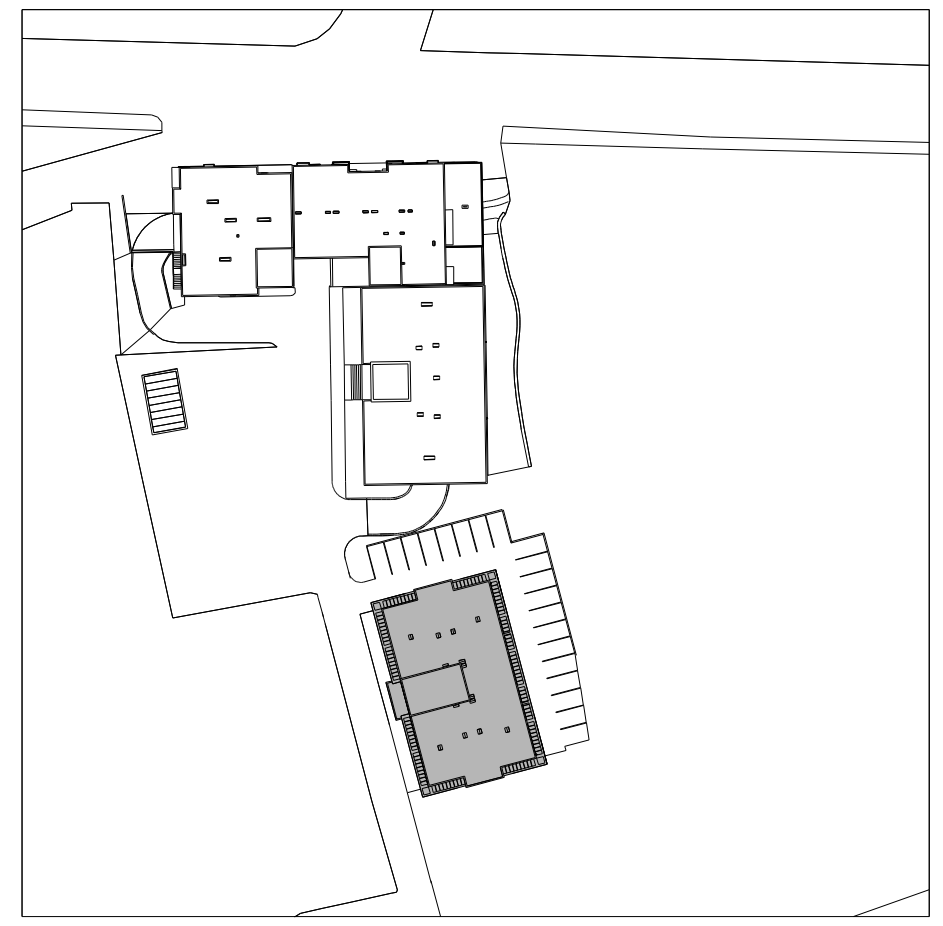

პირობითი ნიშნები:

- ნაკვეთის საზღვარი
- საპროექტო შენობა
- არსებული საცხოვრებელი კორპუსი
- არსებული შენობა
- გამწვანება
- საავტომობილო გზა

N

0 5 10 15 20 25 30 35 40 45 50


პროექტის სახელწოდება:

ქ. თბილისი, ისანი-სამგორის რაიონი, მაისურაძის ქ. №11-ში არსებულ მიწის ნაკვეთზე (ნაკვეთის №004.026) მდებარე მრავალფუნქციური კომპლექსის №4 კორპუსის პროექტი
ა რ ქ ი ტ ე ქ ტ უ რ უ ლ ი ნ ა წ ი ლ ი

UAD STUDIO Urban & Architectural Design

შ.პ.ს. " იუ ეი დი სტუდიო "
მის.: ყიფშიძის ქ. №9
საიდენტიფიკაციო კოდი: 206218109
ტელ./ფაქსი: (995 32) 218 33 85
ელ-ფოსტა: info@uad.ge

თანამდებობა	გვარი	ხელმოწერა	თარიღი
დირექტორი	ნ.სიხარულიძე		
პროექ. ავტორი	ნ.სიხარულიძე		
არქიტექტორი	ა. ჯობავა		
შემმოწმა	ვ. ვარდანია		
მასშტაბი	1:500	გენ - გეგმა	
თარიღი			
სტადია		ფურცლები	ფურცლის №
პროექტი			ა-01

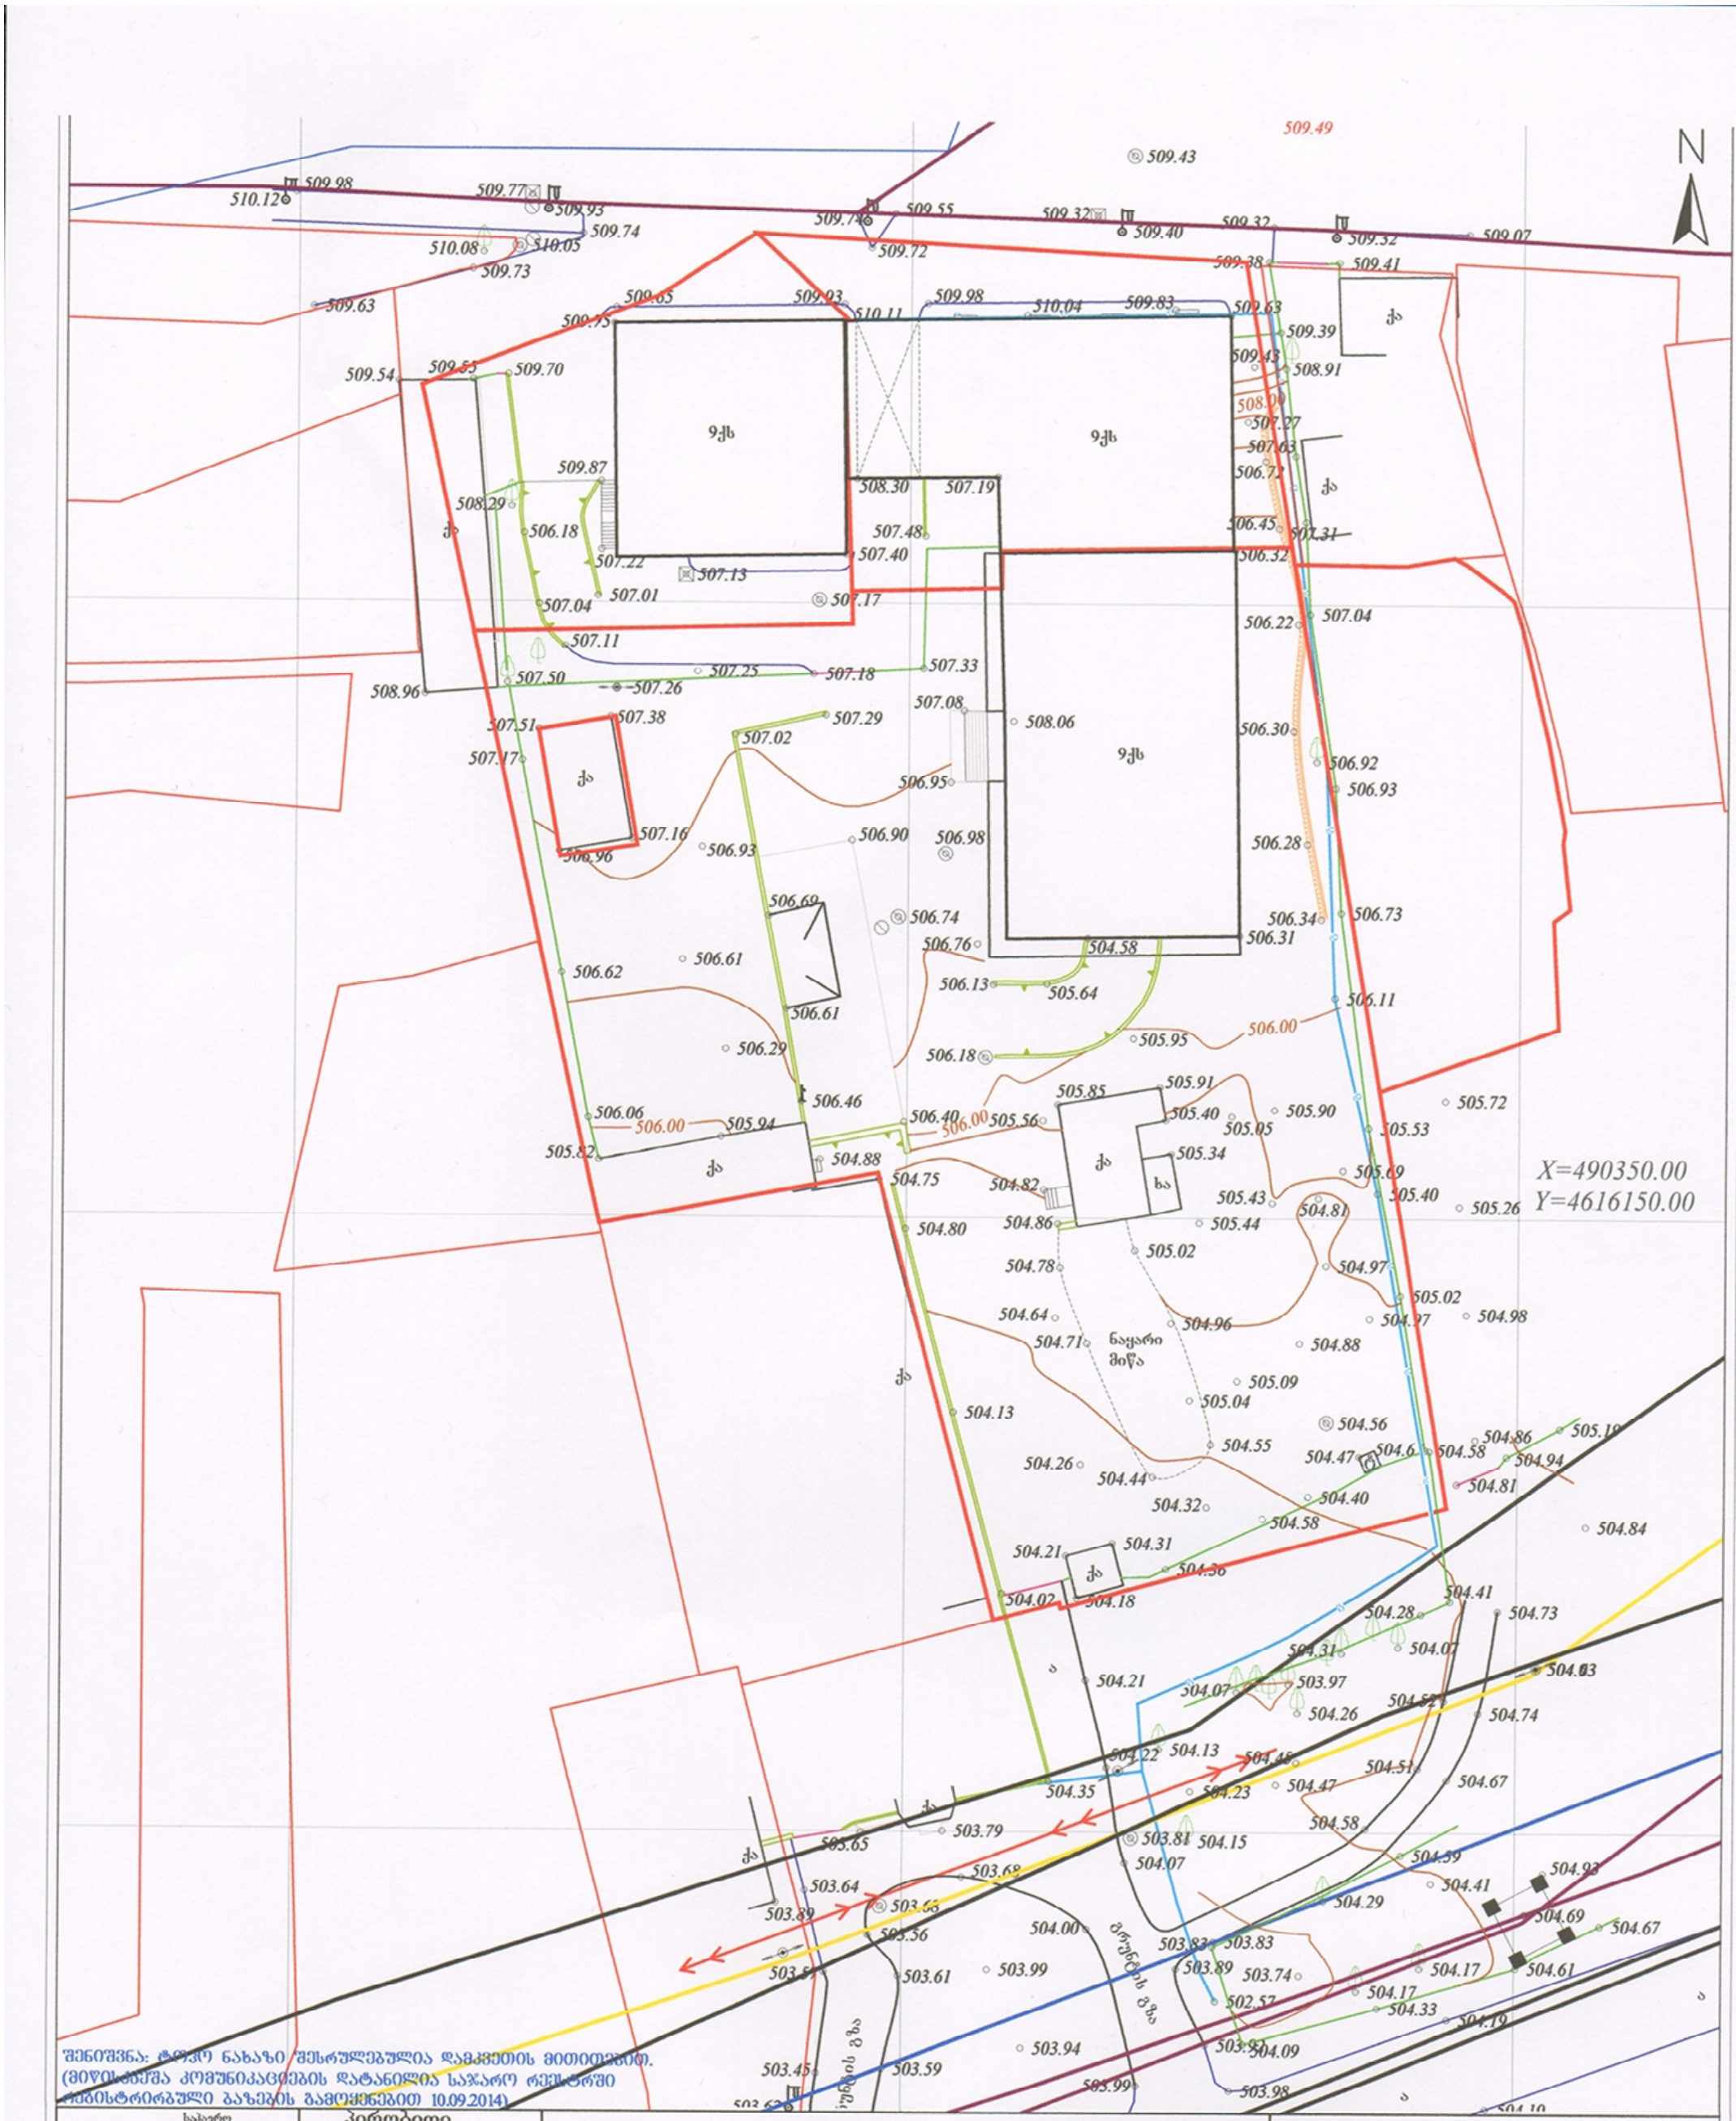

საჯარო მაღალი ძაბვის ელექტრო გადამცემი

მიწისქვეშა კომუნიკაციები

(სილქნეტი) კავშირგაბმულობა

გარე განათება

გაზის მილი

წყლის მილი

(თელასი) კავშირგაბმულობა

პირობითი აღნიშვნები

- ნაკვეთის საზღვარი
- შენობა
- არკა
- ფარდული
- კიბე
- ფოთლოვანი ხე
- წიწვოვანი ხე
- ხეხილის ხე
- პალმა

ტოპოგრაფიული ნახაზი მ 1:500 / რელიეფის კვეთა 0.5მ

- ბუჩქი
- გაზონი
- სამეთვალყურეო ჭები
- ძეგლი
- შადრევანი
- ონკანი
- წყარო ან ჭა
- ბენზინგასამართი სადგური
- მაღალი ძაბვის გადამცემი
- გეგმურ სიმაღლური წერტილი (რპ)
- ხეების რიგი
- ტრანსფორმატორი
- რადიო ან ტელე ანძა
- ლამპიონები
- ელექტრო ბოძი
- რკინიგზა
- იზოჰიფსი
- მთავარი იზოჰიფსი
- რკინის ღობე
- ბორდიური
- ბეტონი
- კედელი
- საყრდენი კედელი
- ბილიკი
- გზის კონტური
- ფლატე
- წყლის კონტური

L.T.D "Cors Point"

შ.პ.ს. "კორს პოინტი"

ქ.თბილისი,შარაგულის ქ.ა, ბინა 35
ტელ: 557 44 20 20, 593 21 75 96 ტელ: 2 18 38 01

დირექტორი		გ.ხაბაძე
კომპ. უზრუნველყოფა		ნ. მანჯგალაძე
გეოდეზისტი		გ.ხაბაძე
მისამართი	ქ. თბილისი, მუხიანის ქუჩა№11 (01192004022,01192004025,01192004026)	
დამკვეთი		
	თარიღი	20.11.2014