



1
2
3
4
5
6
1-1
2-2
1.40
0.25
5.50
6.00
18.50
1.65
0.75
5.00
5.75
6.50
30.50
±0.00
JL-1 18.8 gr
JL-2 18.8 gr
JL-3 18.8 gr
JL-4 18.8 gr
JL-5 18.0 gr
JL-6 20.3 gr
JL-7 18.8 gr
JL-8 18.8 gr
JL-9 18.4 gr
JL-10 19.9 gr
JL-11 18.0 gr
JL-12 18.8 gr
JL-13 18.8 gr
JL-14 18.8 gr
JL-15 18.8 gr
JL-16 18.0 gr
JL-17 18.0 gr
JL-18 20.3 gr
1 10.8 gr
2 22.0 gr
3 10.8 gr

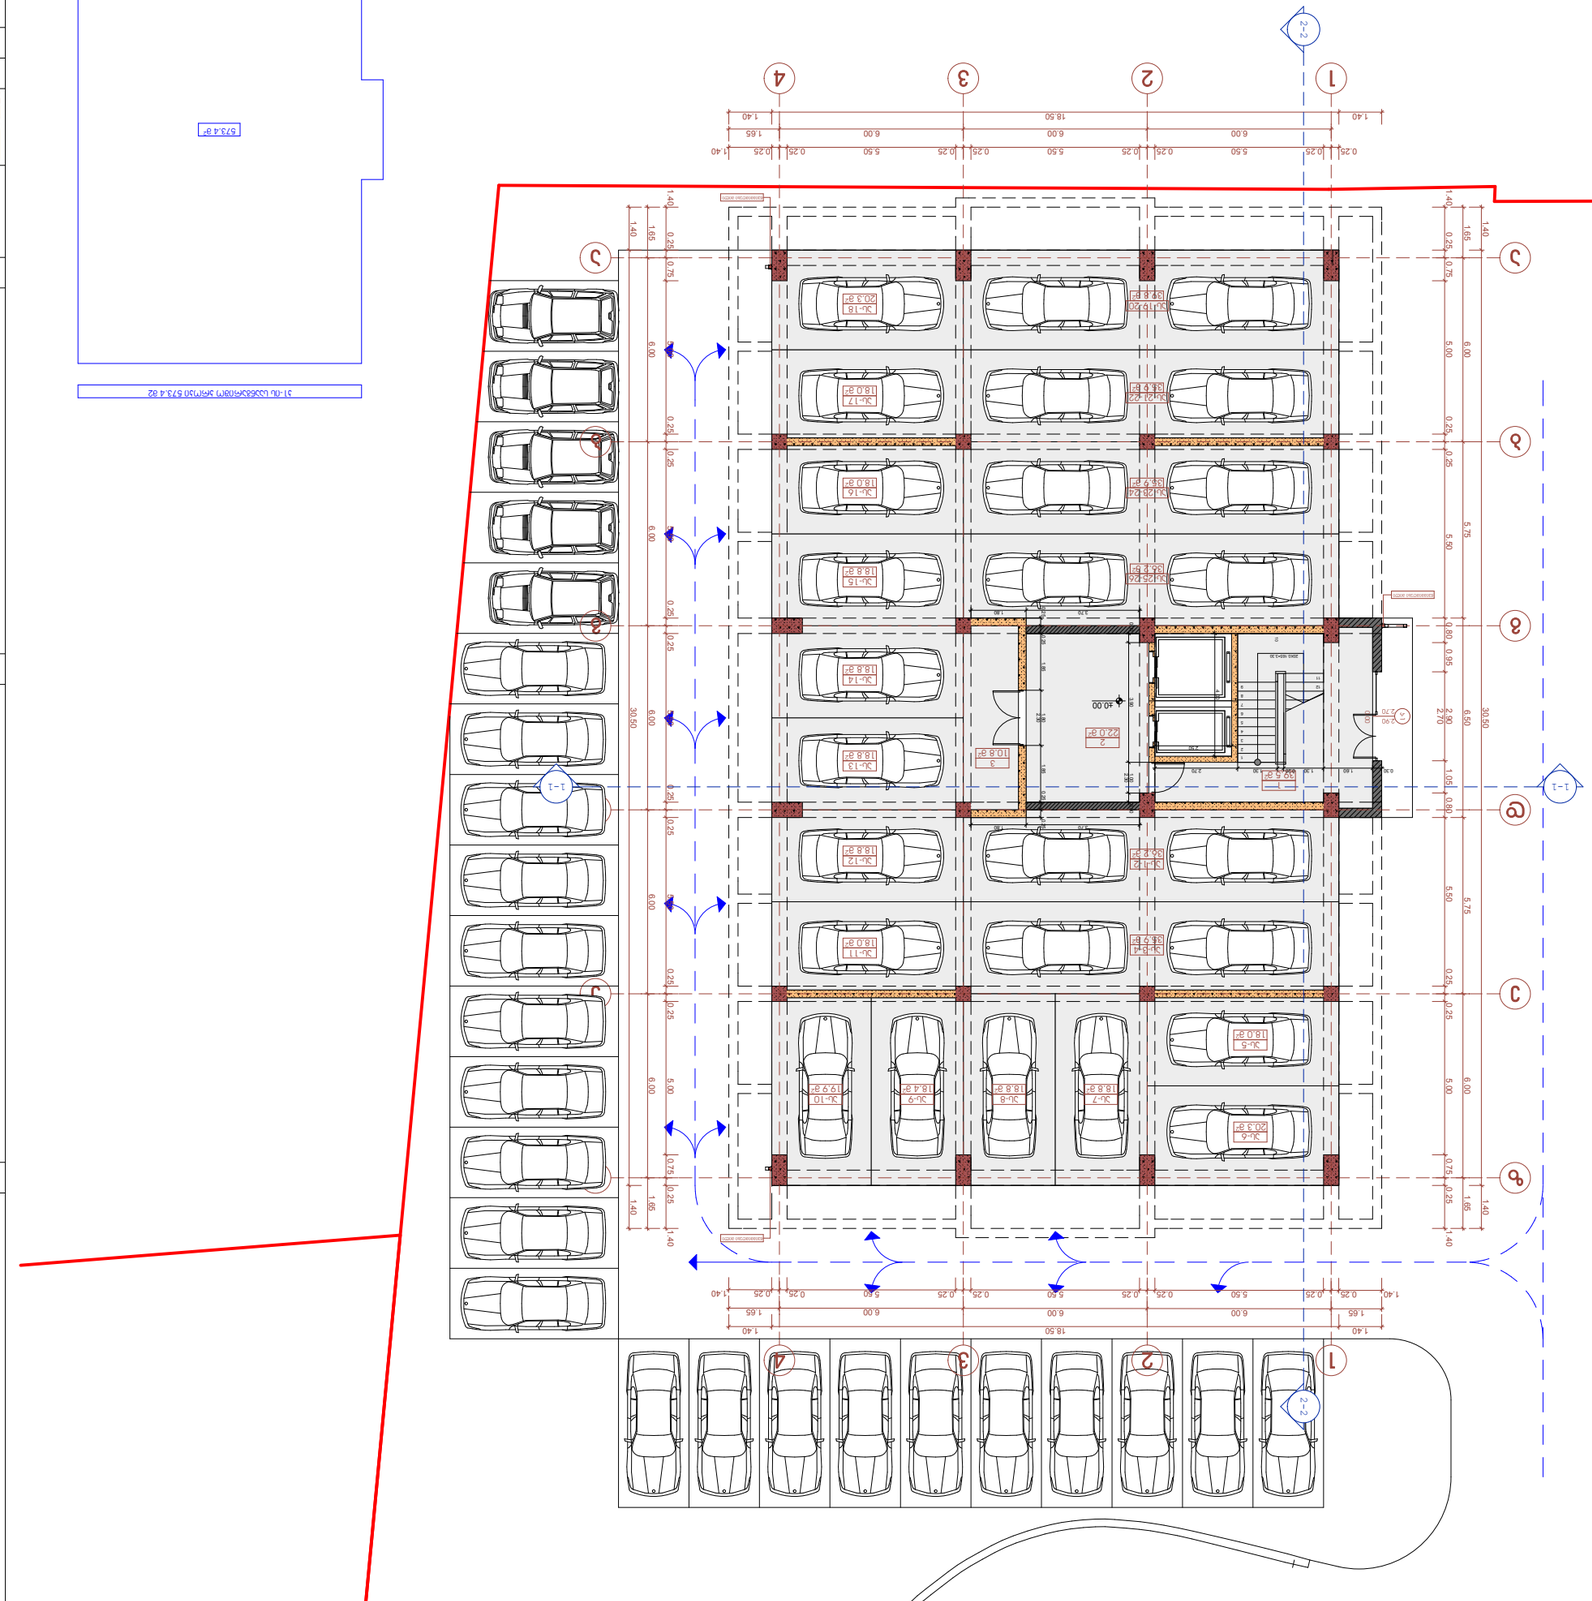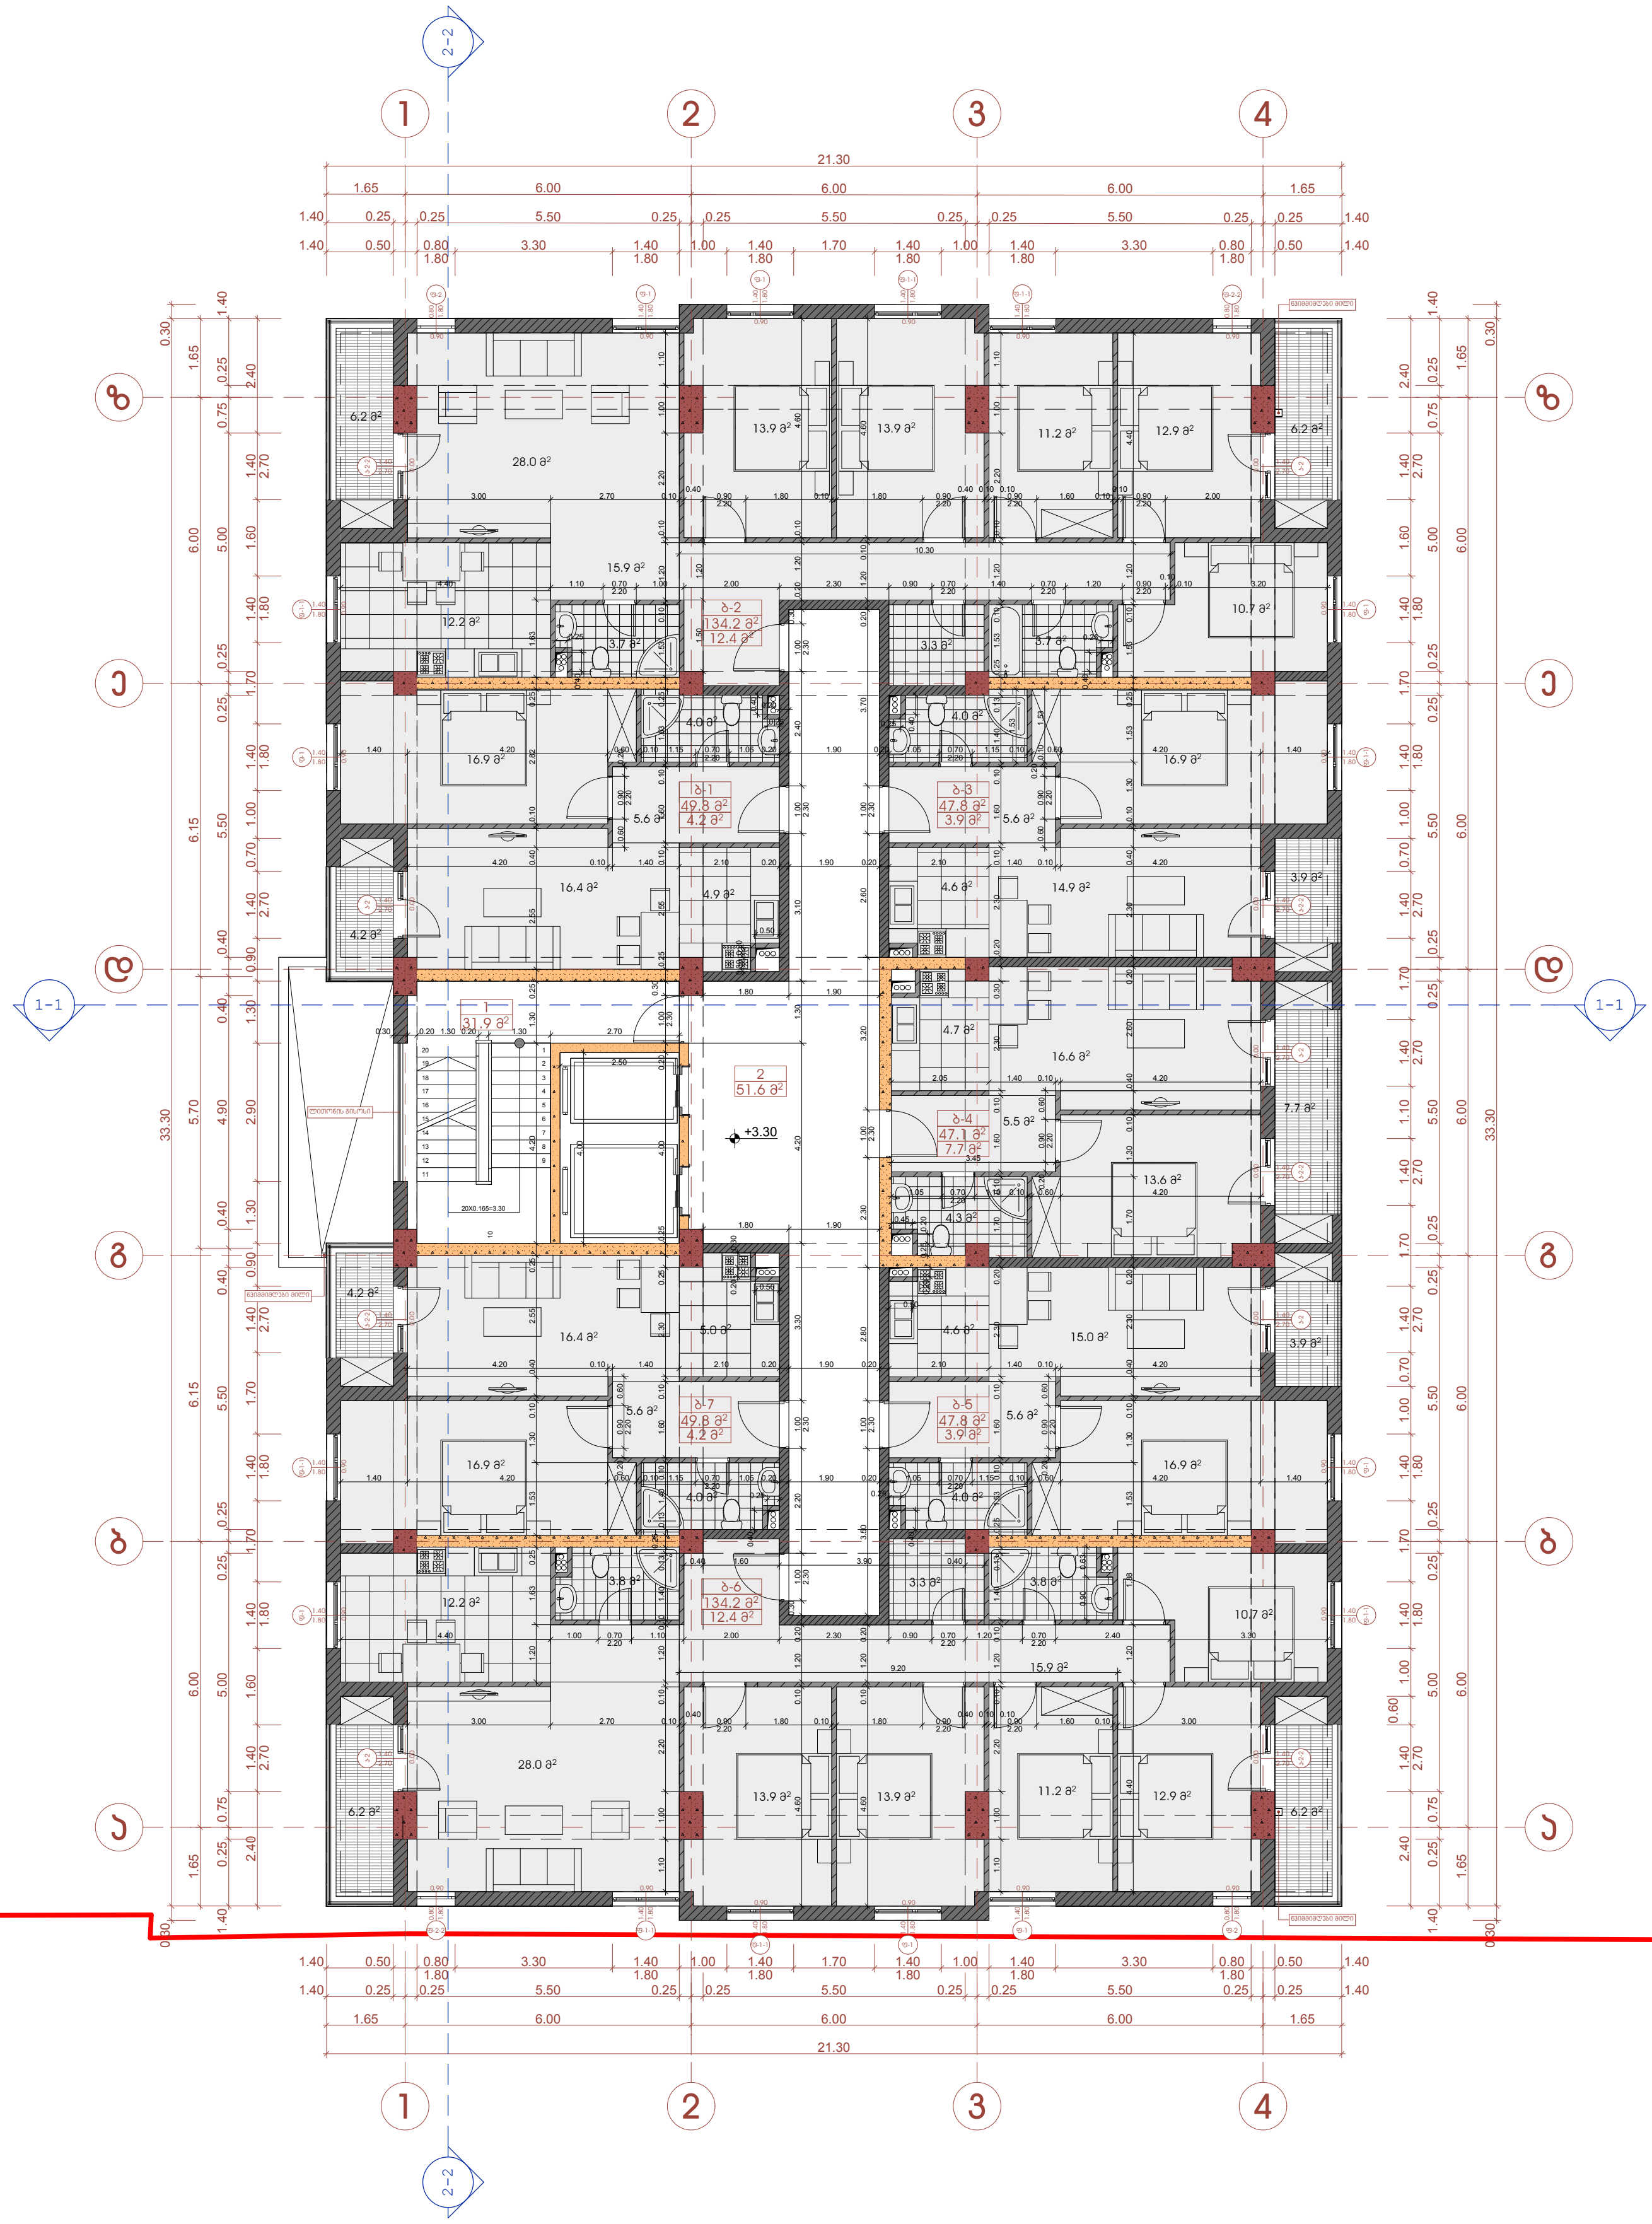

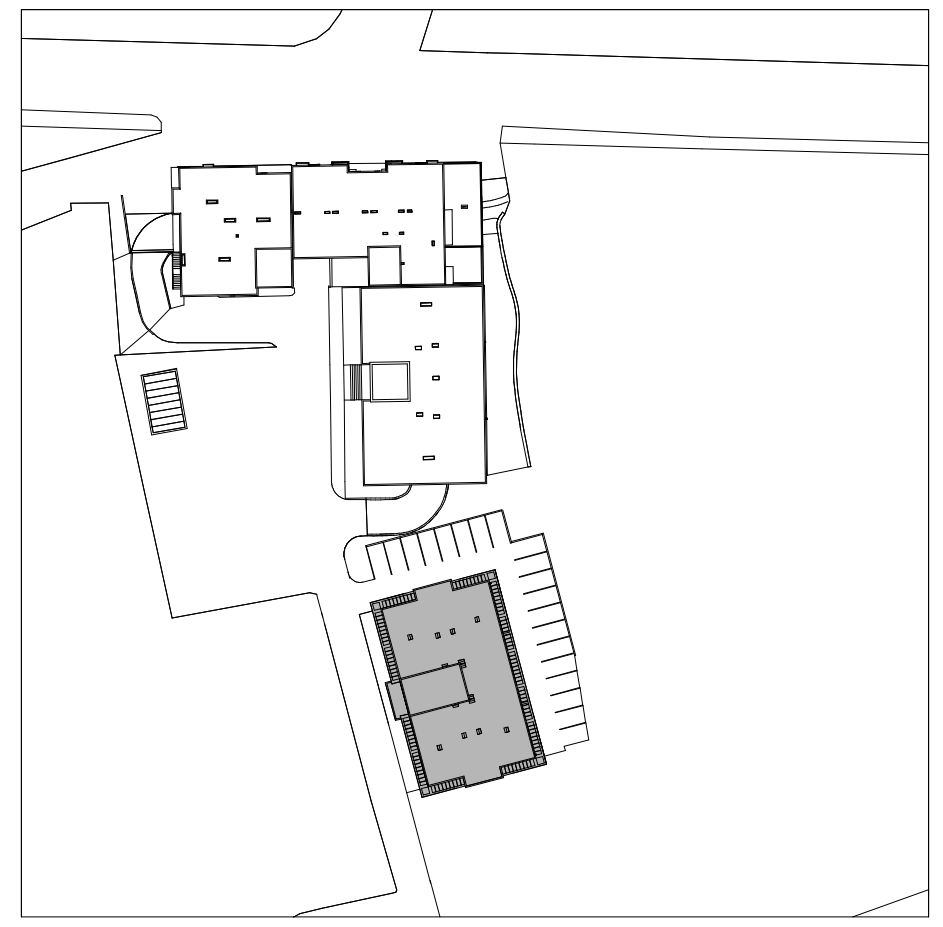

სართულის ტექნიკურ-ეკონომიკური მაჩვენებლები

დასახელება	ფართობი შიდა კონტურზე	საზაფხულო ფართობი	საერთო ფართობი
ბ-1	49.8 მ²	4.2 მ²	54.0 მ²
ბ-2	134.2 მ²	12.4 მ²	146.6 მ²
ბ-3	47.8 მ²	3.9 მ²	51.7 მ²
ბ-4	47.1 მ²	7.7 მ²	54.8 მ²
ბ-5	47.8 მ²	3.9 მ²	51.7 მ²
ბ-6	134.2 მ²	12.4 მ²	146.6 მ²
ბ-7	49.8 მ²	4.2 მ²	54.0 მ²
ჯამი	510.7 მ²	48.7 მ²	559.4 მ²
კიბის უჯრედისა და ლიფტის ჰოლის ფართობი			83.5 მ²
სართულის საერთო ფართობი			642.9 მ²

1. ნახაზზე საპროექტო შენობის ნული შეესაბამება აბსოლუტურ ნიშნულს - 505.00
2. ნახაზზე ზომები მოცემულია მეტრებში
3. ნახაზის ყველა ცვლილება მშენებლობისას შეთანხმებული უნდა იყოს პროექტის ავტორთან

პირობითი ნიშნები:


ნაკვეთის საზღვარი

+3.30 არქიტექტურული ნიშნული

ბ-1 / 49.8 მ² / 4.2 მ² — ექსპლუატაციის ნუმერაცია / ფართი შიდა კონტურზე / საზაფხულო ფართობი

1-1 ჭრილის ხაზი

კ2-ის საანგარიშო კოფი
586.7 კვ.მ + (85.7 - 40) კვ.მ = 632.4 კვ.მ

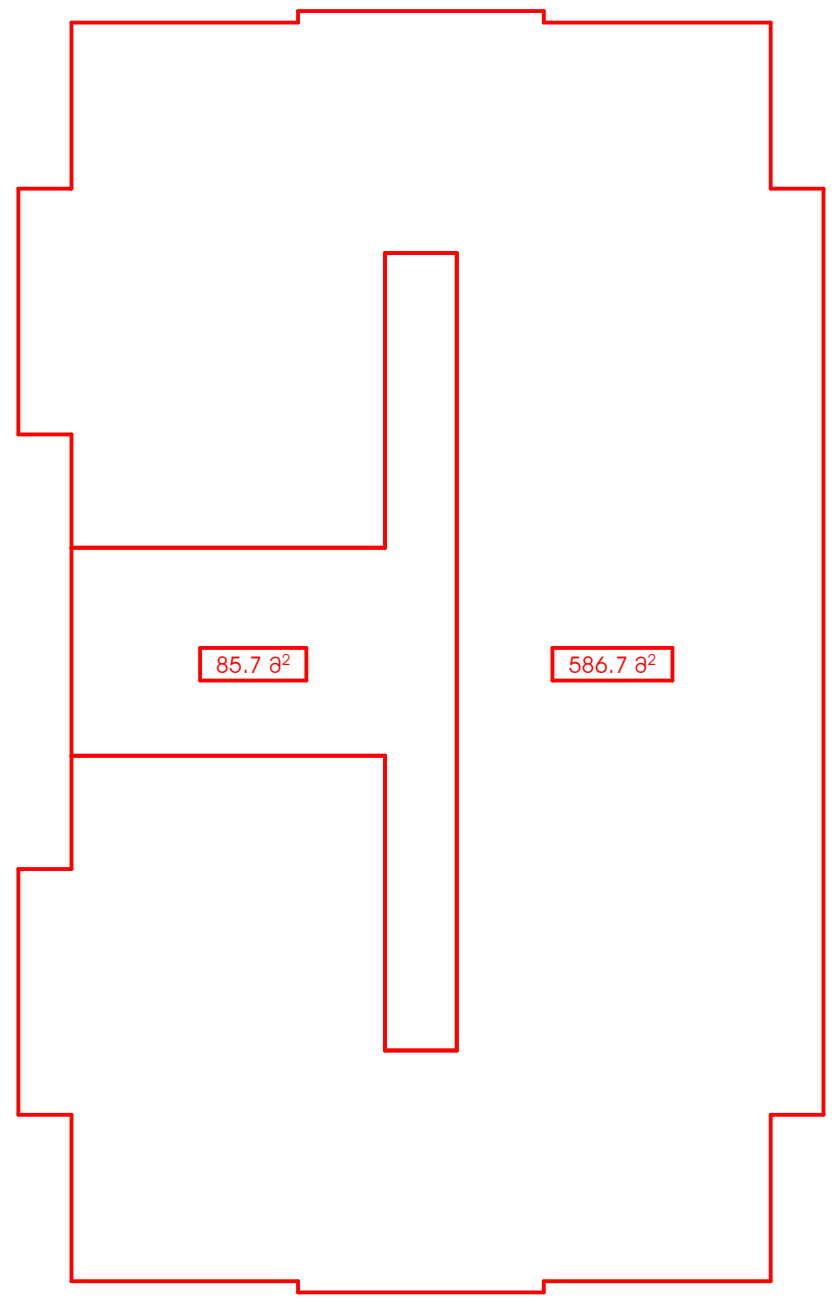

პროექტის სახელწოდება:


ქ. თბილისი, ისანი-სამგორის რაიონი, მაისურაძის ქ. №11-ში არსებულ მიწის ნაკვეთზე (ნაკვეთის №004.026) მდებარე მრავალფუნქციური კომპლექსის №4 კორპუსის პროექტი


ა რ ქ ი ტ ე ქ ტ უ რ უ ლ ი   ნ ა წ ი ლ ი

UAD STUDIO Urban & Architectural Design

შ.პ.ს. " იუ ეი დი სტუდია "
მის.: ყიფშიძის ქ. №9
საიდენტიფიკაციო კოდი: 206218109
ტელ./ფაქსი: (995 32) 218 33 85
ელ-ფოსტა: info@uad.ge

თანამდებობა	გვარი	ხელმოწერა	თარიღი
დირექტორი	ნ.სიხარულიძე		
პროექ. ავტორი	ნ.სიხარულიძე		
არქიტექტორი	ა. ჯობავა		
შეამოწმა	ვ. ვარდანია		
მასშტაბი	1:100	II სართულის გეგმა +3.30 ნიშნულზე	
თარიღი			
სტადია		ფურცლები	ფურცლის №
პროექტი			ა-03

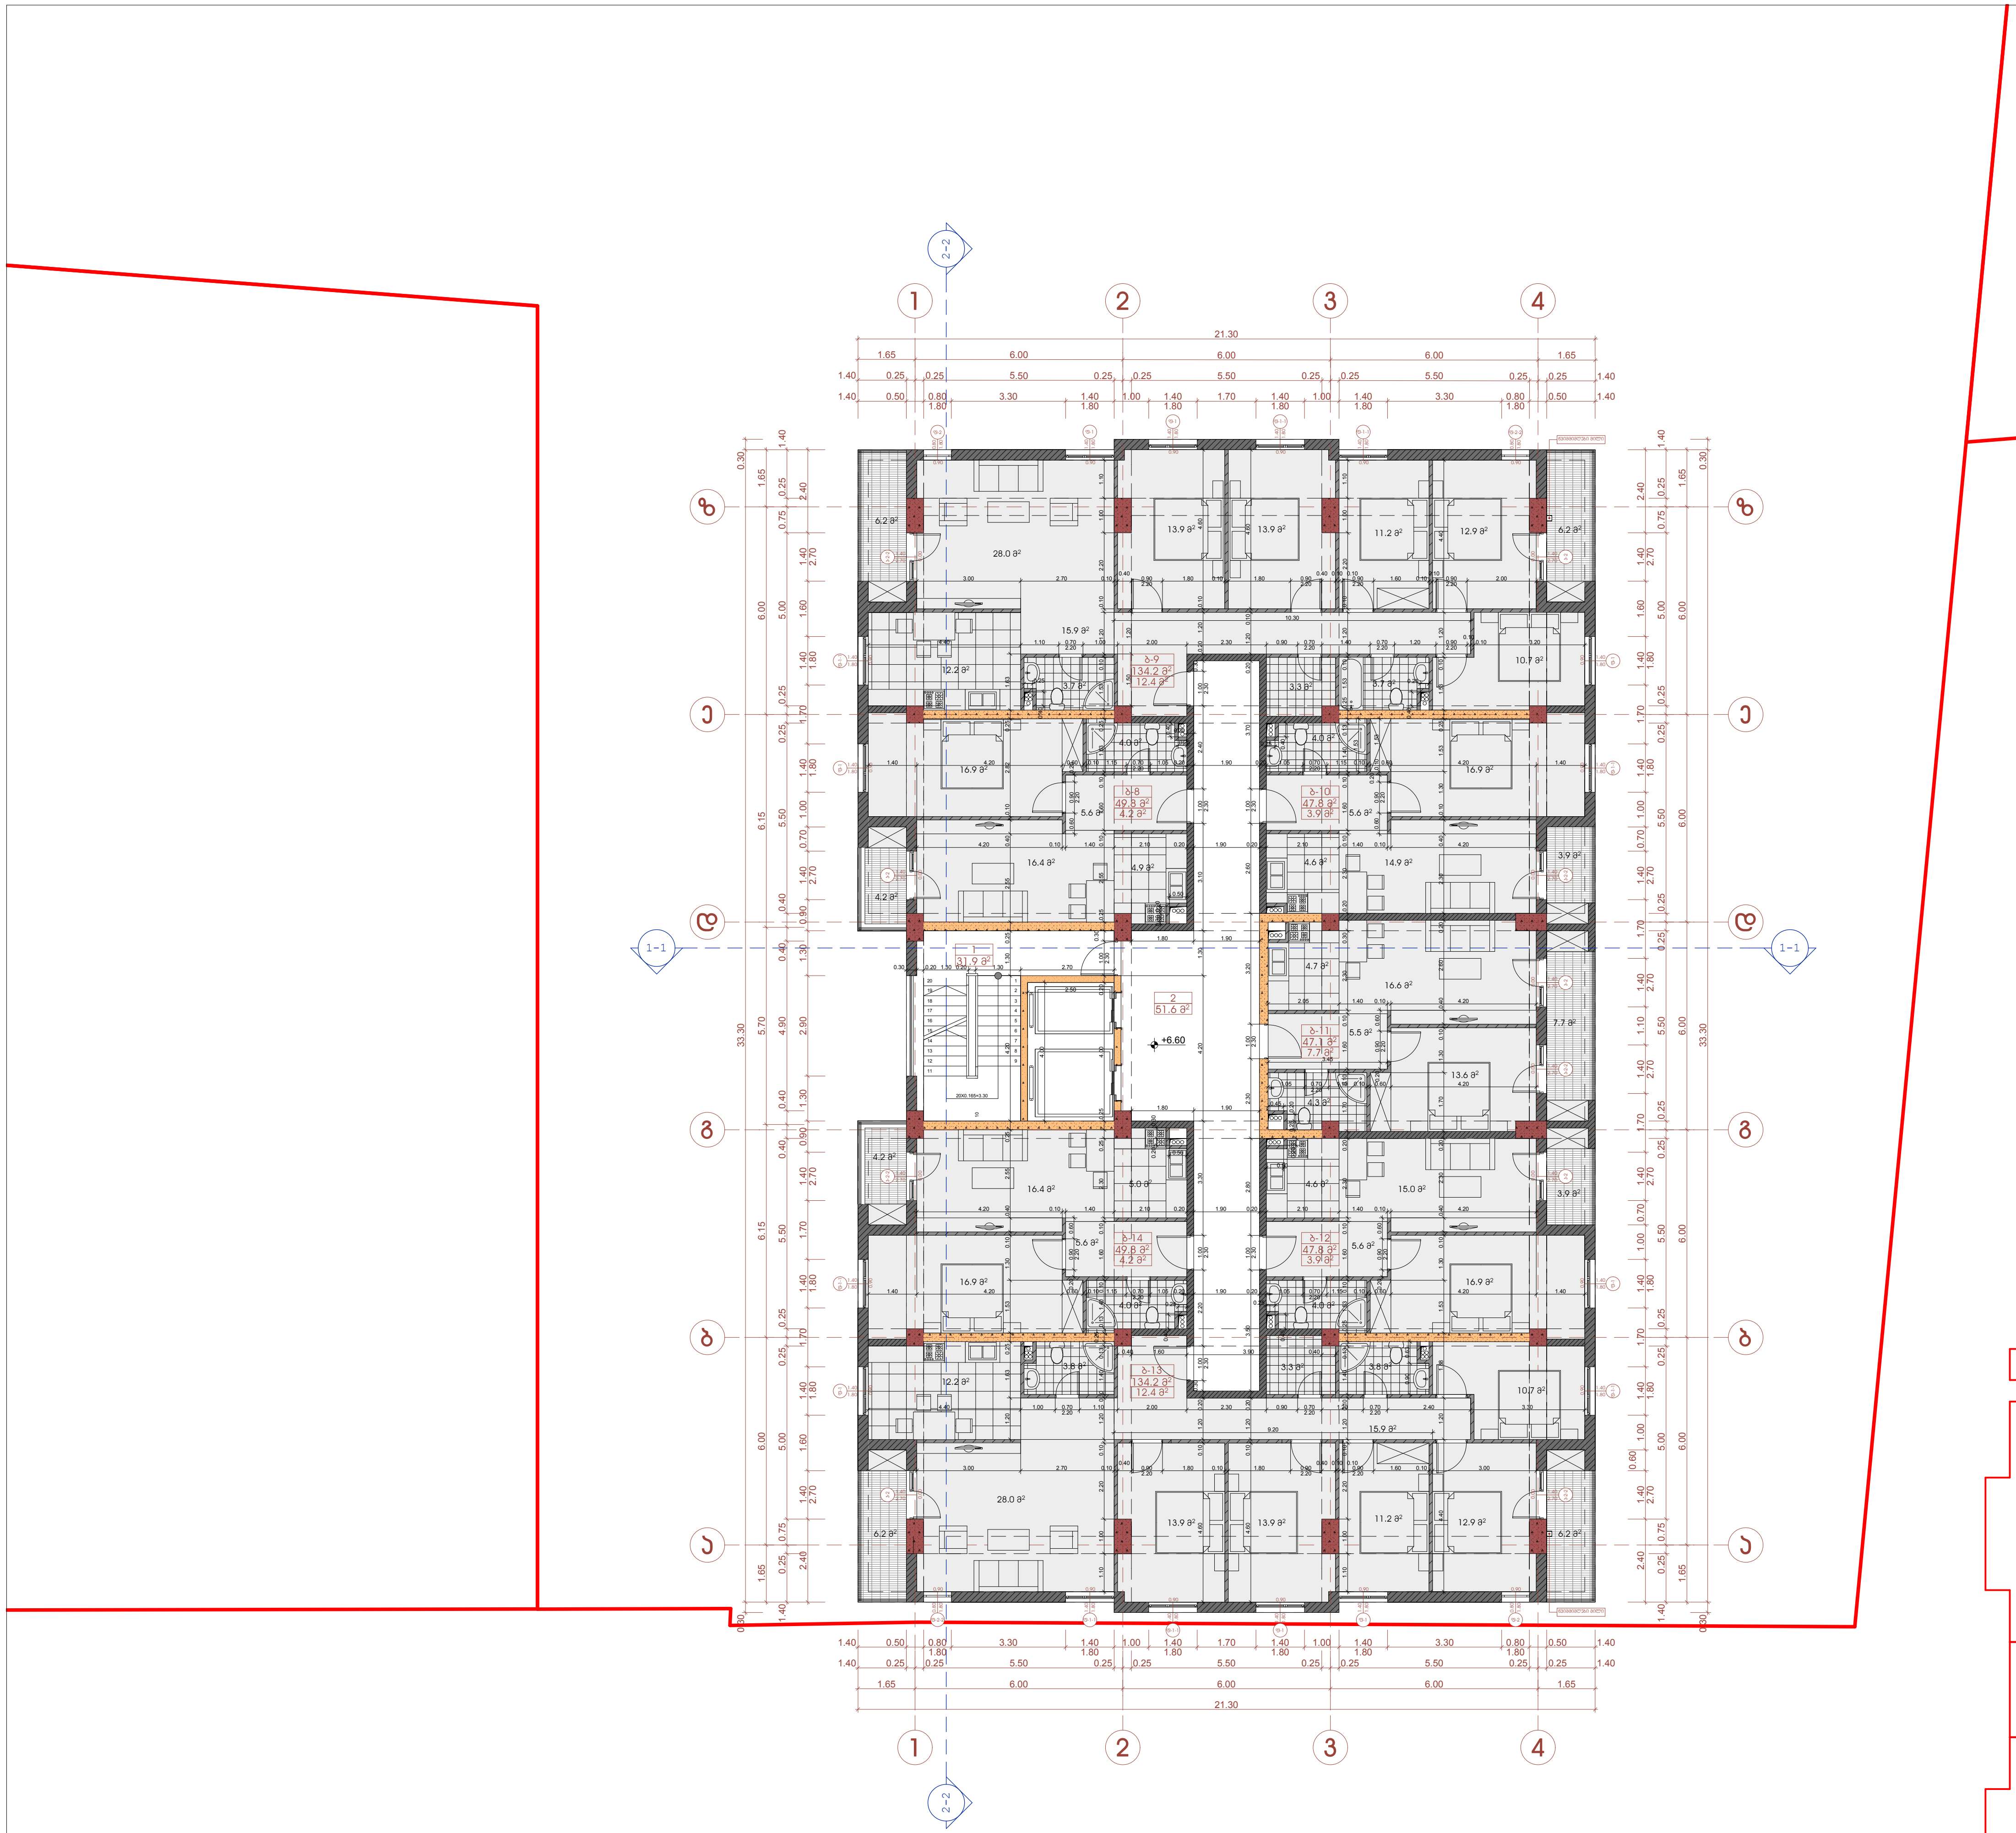

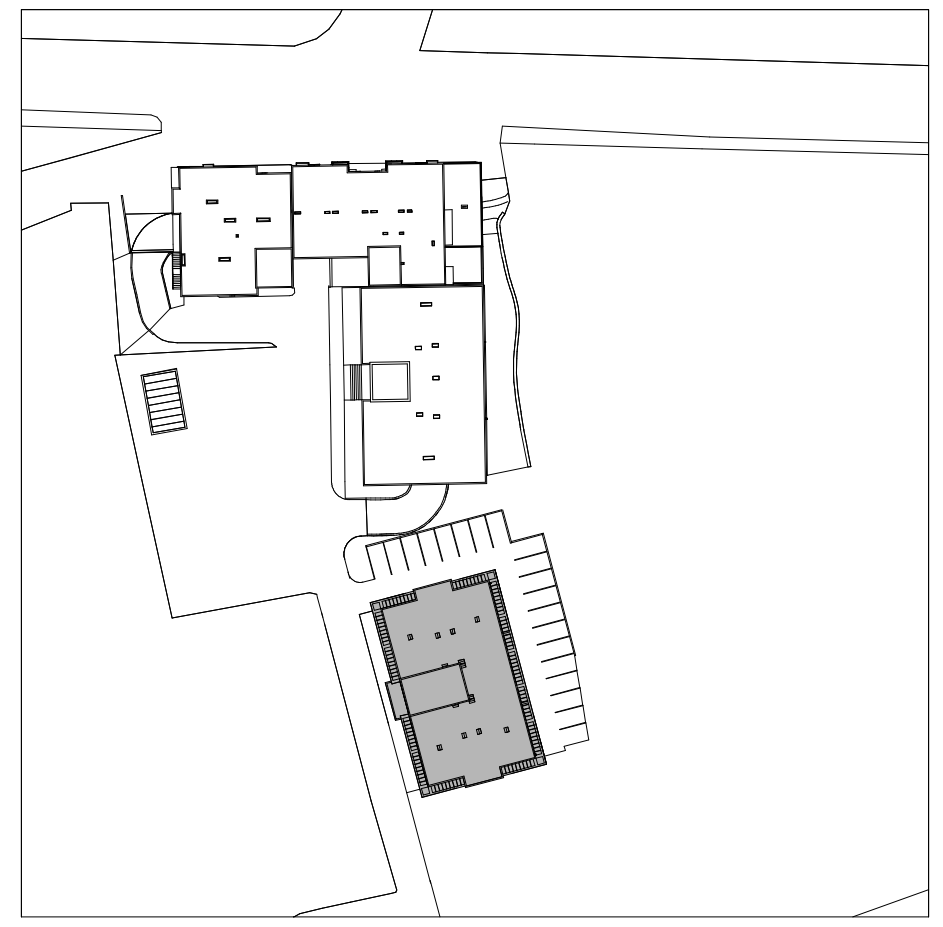

სართულის ტექნიკურ-ეკონომიკური მაჩვენებლები


დასახელება	ფართობი შიდა კონტურზე	საზაფხულო ფართობი	საერთო ფართობი
ბ-8	49.8 მ²	4.2 მ²	54.0 მ²
ბ-9	134.2 მ²	12.4 მ²	146.6 მ²
ბ-10	47.8 მ²	3.9 მ²	51.7 მ²
ბ-11	47.1 მ²	7.7 მ²	54.8 მ²
ბ-12	47.8 მ²	3.9 მ²	51.7 მ²
ბ-13	134.2 მ²	12.4 მ²	146.6 მ²
ბ-14	49.8 მ²	4.2 მ²	54.0 მ²
ჯამი	510.7 მ²	48.7 მ²	559.4 მ²
კიბის უჯრედისა და ლიფტის ჰოლის ფართობი			83.5 მ²
სართულის საერთო ფართობი			642.9 მ²

1. ნახაზზე საპროექტო შენობის ნული შეესაბამება აბსოლუტურ ნიშნულს - 505.00
2. ნახაზზე ზომები მოცემულია მეტრებში
3. ნახაზის ყველა ცვლილება მშენებლობისას შეთანხმებული უნდა იყოს პროექტის ავტორთან

პირობითი ნიშნები:

- ნაკვეთის საზღვარი
- +6.60 არქიტექტურული ნიშნული
- ბ-1 / 49.8 მ² / 4.2 მ² — ექსპლიკაციის ნუმერაცია / ფართი შიდა კონტურზე / საზაფხულო ფართობი
- 1-1 ჭრილის ხაზი

კ2-ის საანგარიშო კოეფი
586.7 კვ.მ + (85.7 - 40) კვ.მ = 632.4 კვ.მ

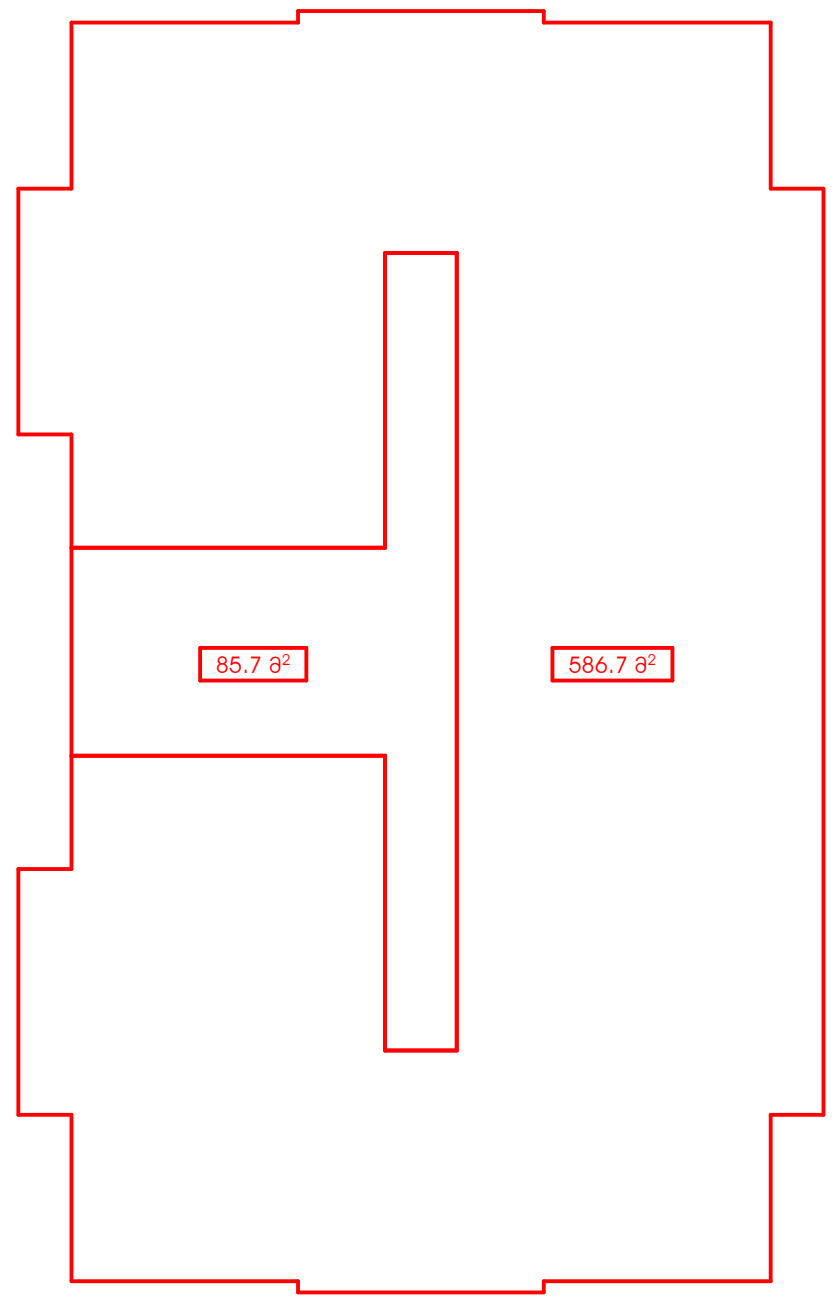

N
0 1 2 3 4 5 6 7 8 9 10

პროექტის სახელწოდება:


ქ. თბილისი, ისანი-სამგორის რაიონი, მაისურაძის ქ. №11-ში არსებულ მიწის ნაკვეთზე (ნაკვეთის №004.026) მდებარე მრავალფუნქციური კომპლექსის №4 კორპუსის პროექტი


ა რ ქ ი ტ ე ქ ტ უ რ უ ლ ი ნ ა წ ი ლ ი

UAD STUDIO Urban & Architectural Design

შ.პ.ს. " იუ ეი დი სტუდია "
მის.: ყიფშიძის ქ. №9
საიდენტიფიკაციო კოდი: 206218109
ტელ./ფაქსი: (995 32) 218 33 85
ელ-ფოსტა: info@uad.ge

თანამდებობა	გვარი	ხელმოწერა	თარიღი
დირექტორი	ნ.სიხარულიძე		
პროექ. ავტორი	ნ.სიხარულიძე		
არქიტექტორი	ა. ჯობავა		
შეამოწმა	ვ. ვარდანია		
მასშტაბი	1:100	III სართულის გეგმა +6.60 ნიშნულზე	
თარიღი			
სტადია		ფურცლები	ფურცლის №
პროექტი			ა-04

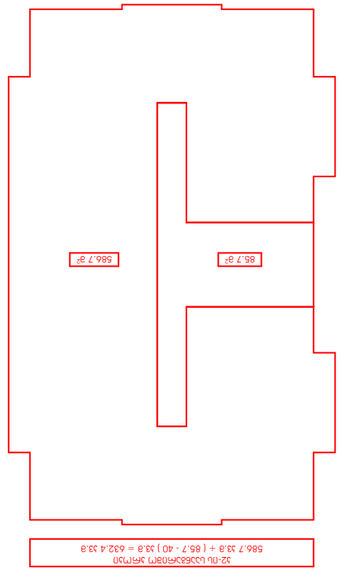


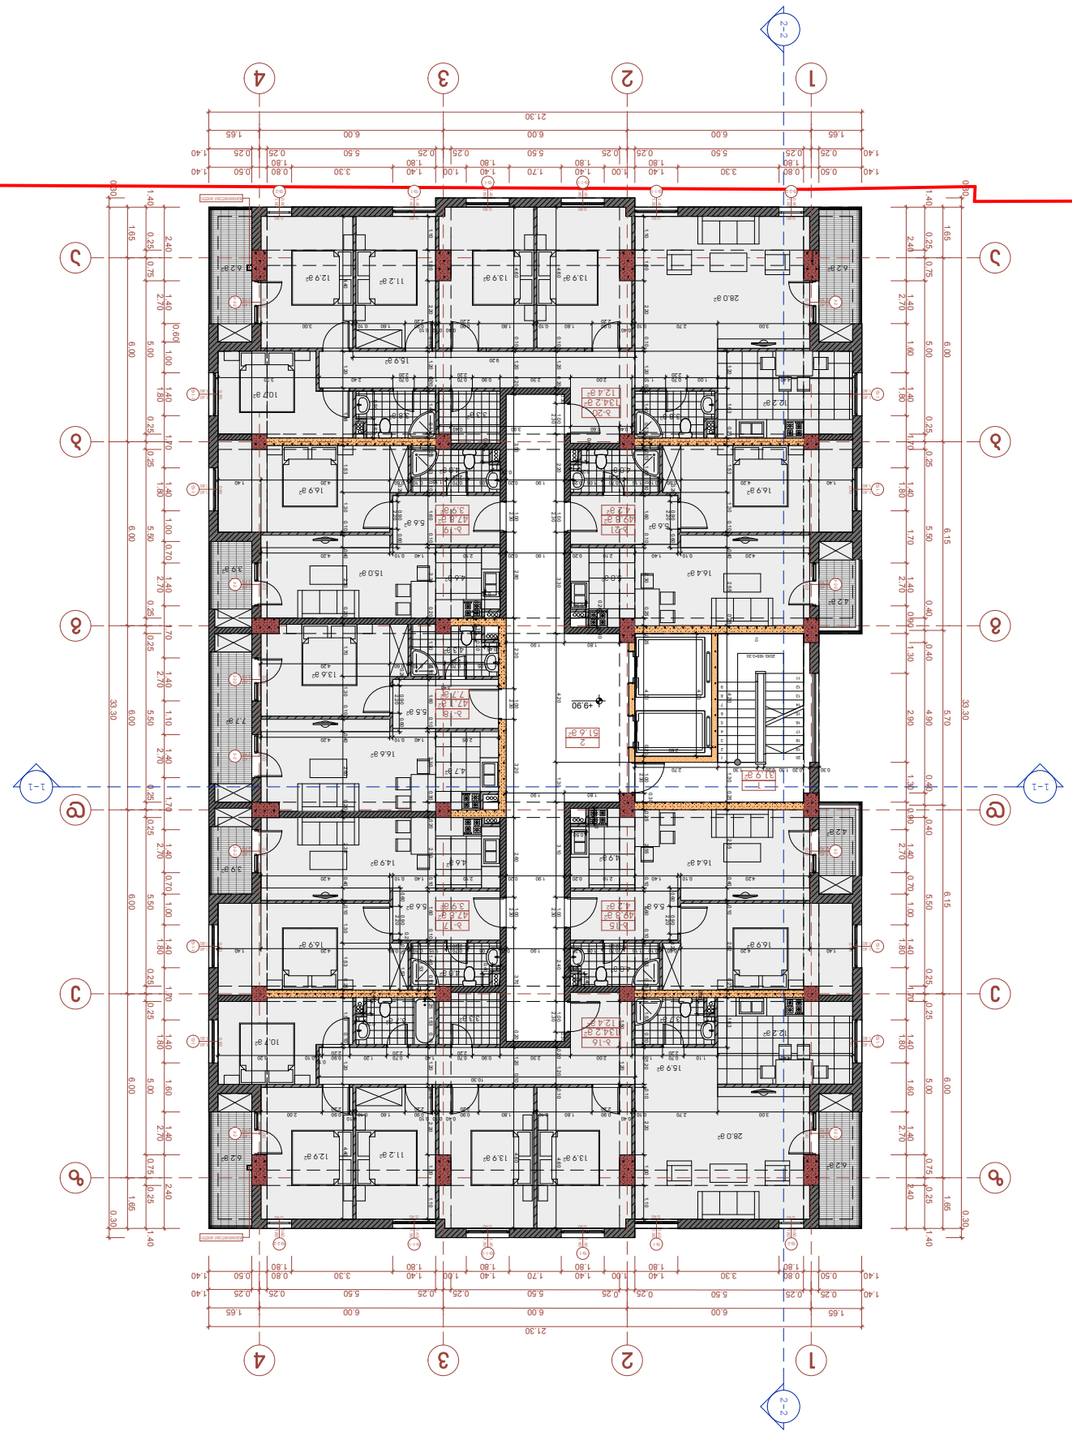




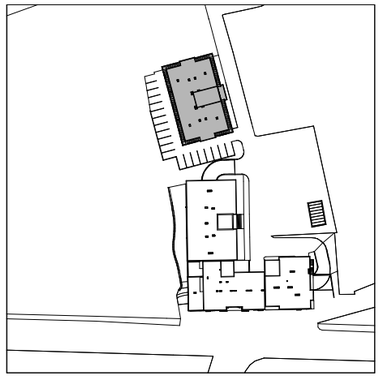






















































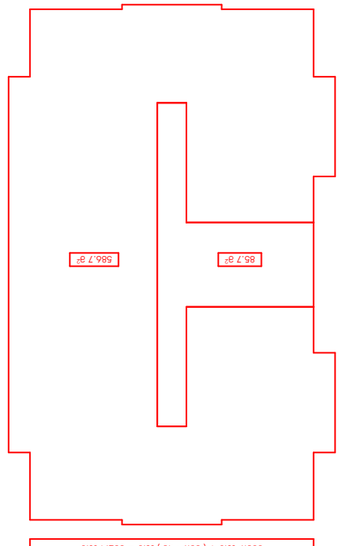

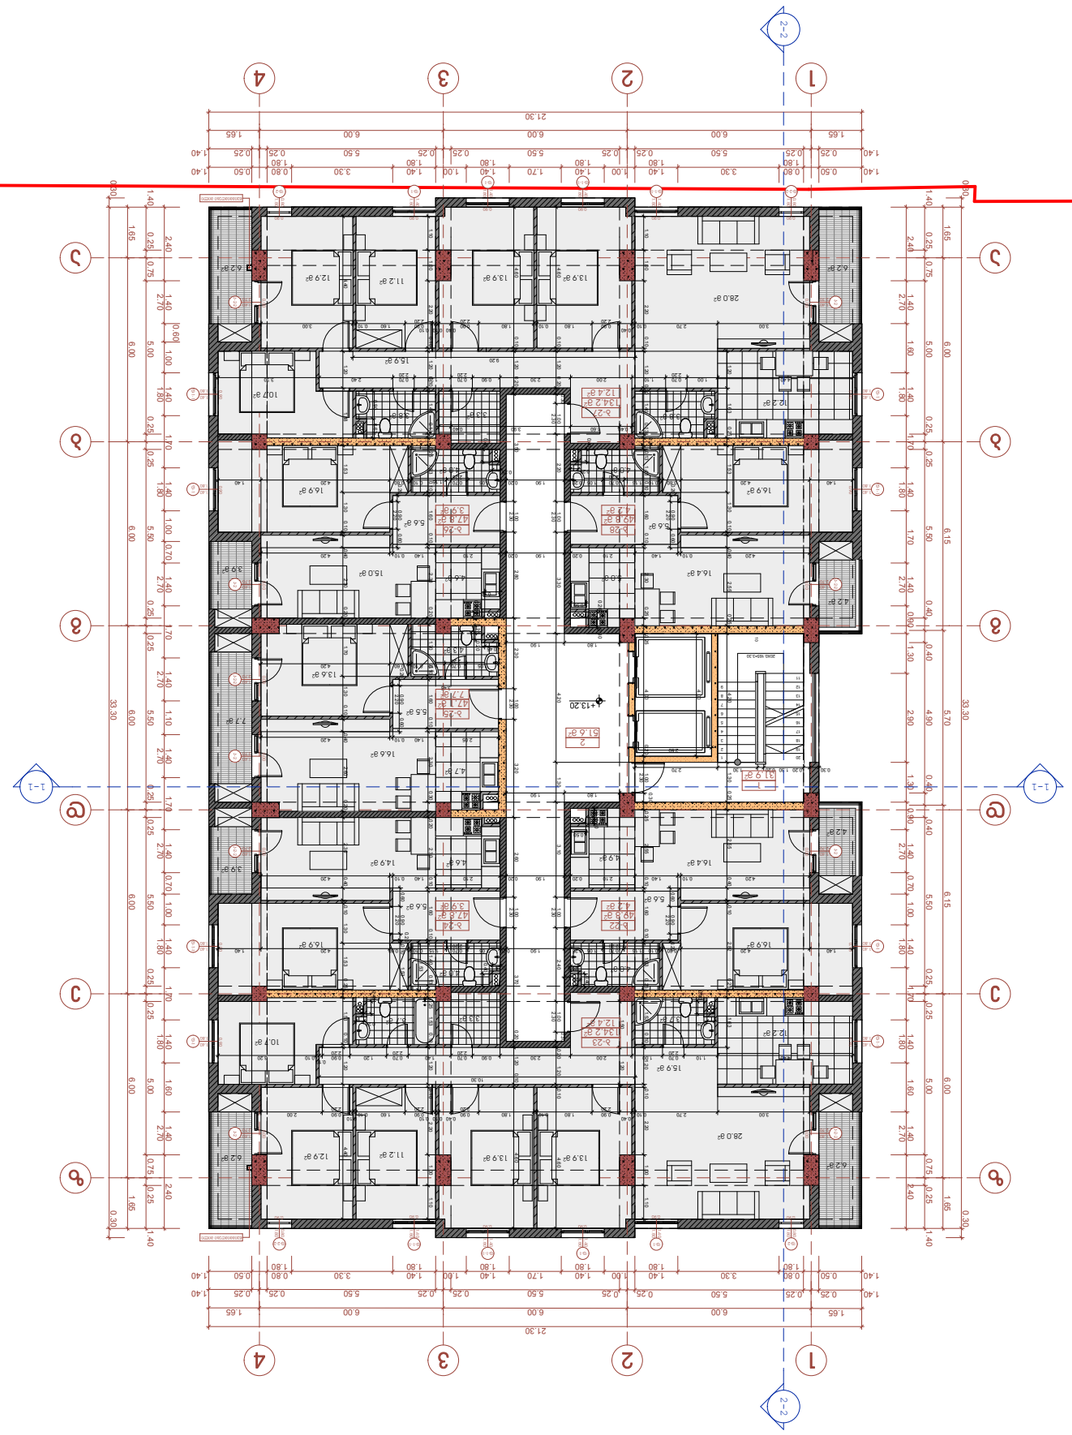

2-2
1
2
3
4
1-1
+13.20
21.30
33.30
6.00
5.50
6.15
5.70
4.90
2.90
0.40
1.30
0.60
0.25
1.40
1.65
2.40
0.75
0.30
1.70
1.80
2.70
5.00
6.00
1.60
0.70
1.00
0.80
0.50
3.30
1.00
1.70
1.80
1.60
1.40
1.80
2.70
5.00
6.00
1.60
0.25
1.70
1.80
1.40
2.70
5.00
6.00
1.60
0.25
1.70
1.80
1.40
2.70
5.50
6.00
1.10
0.70
1.00
1.40
1.80
2.70
5.50
6.00
1.60
0.25
1.70
1.80
1.40
2.70
5.00
6.00
1.60
0.25
1.70
1.80
1.40
2.70
5.00
6.00
1.60
0.75
0.25
2.40
1.65
0.30

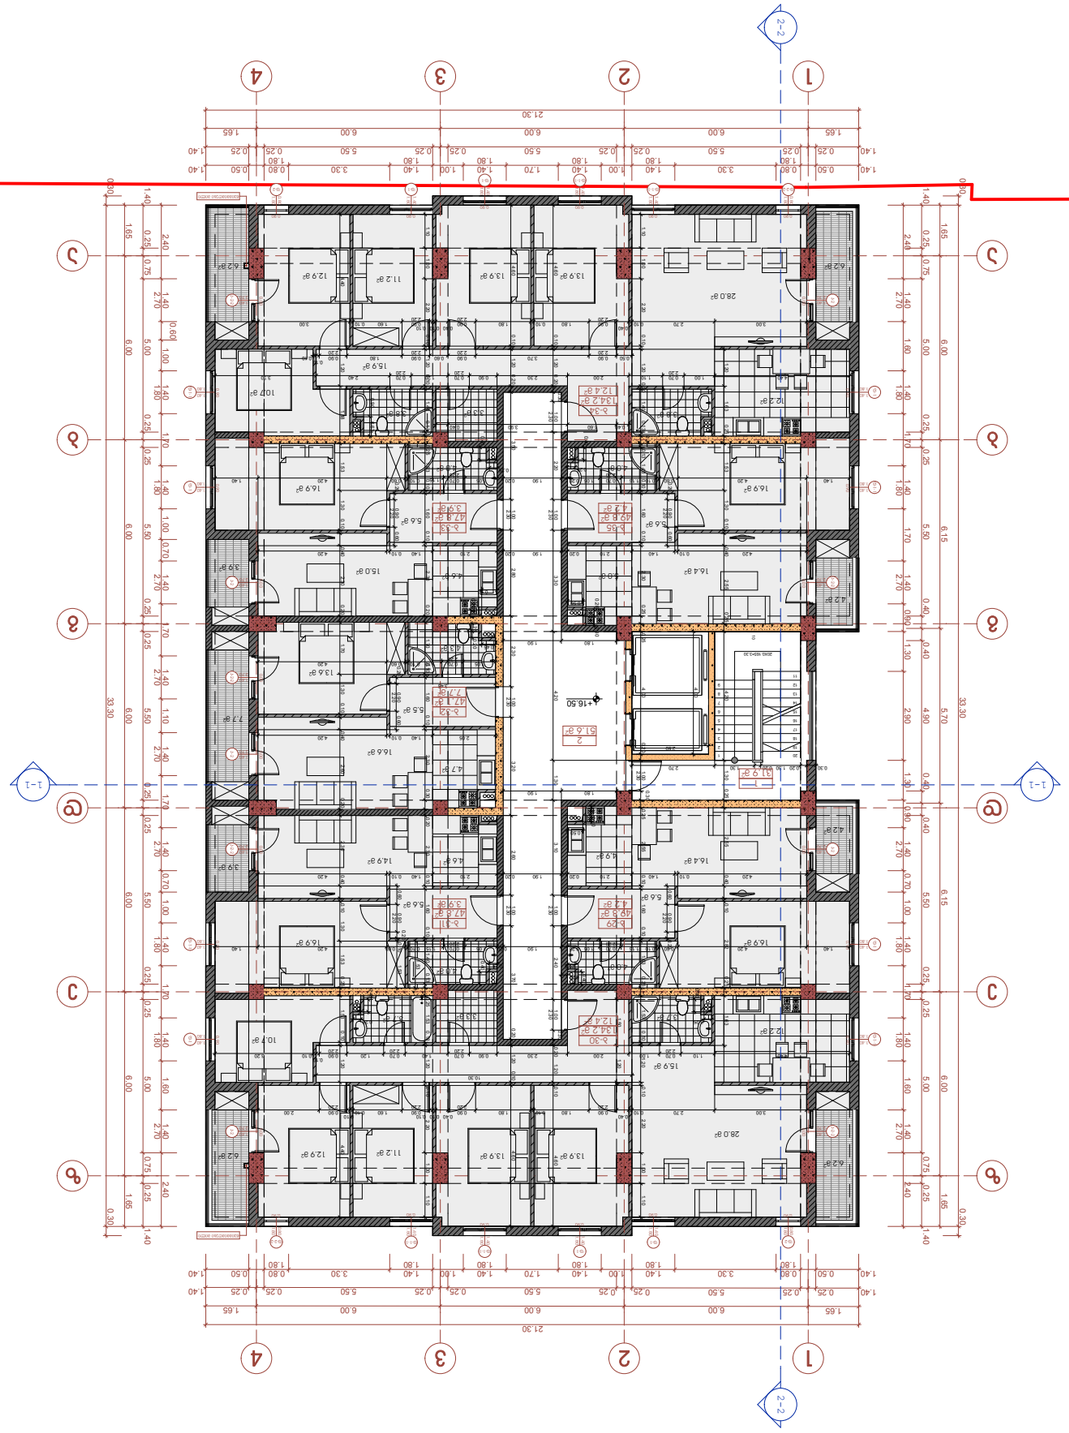





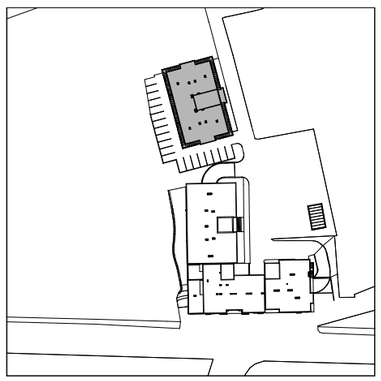






















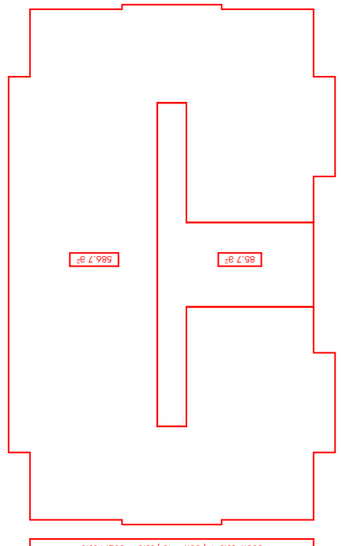

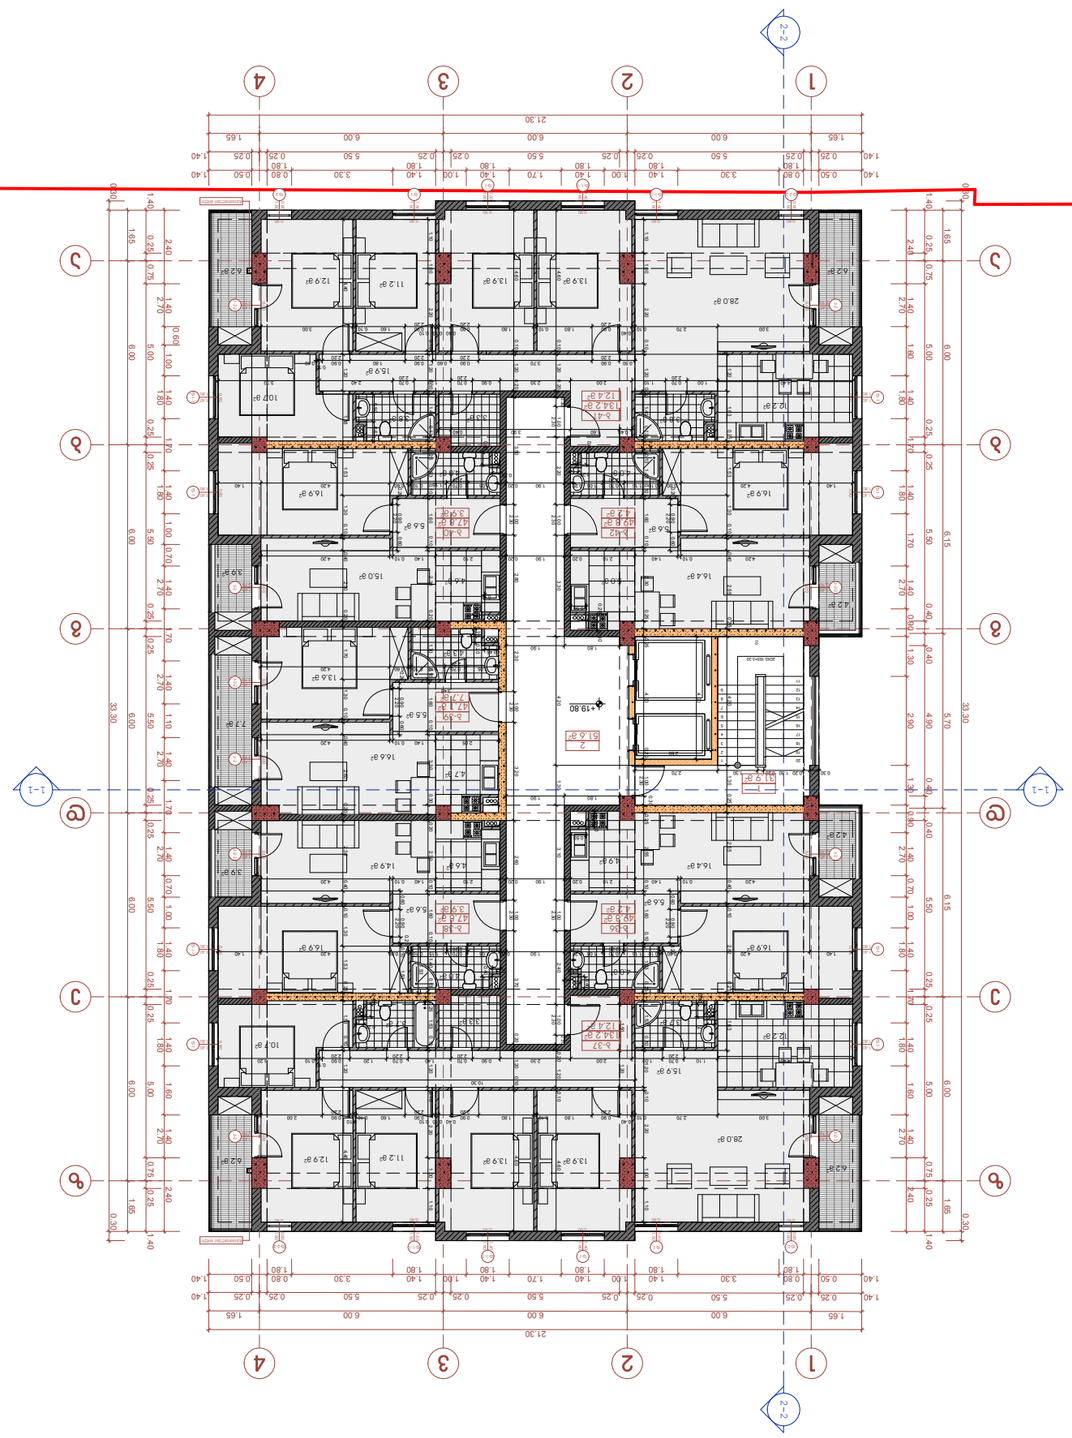


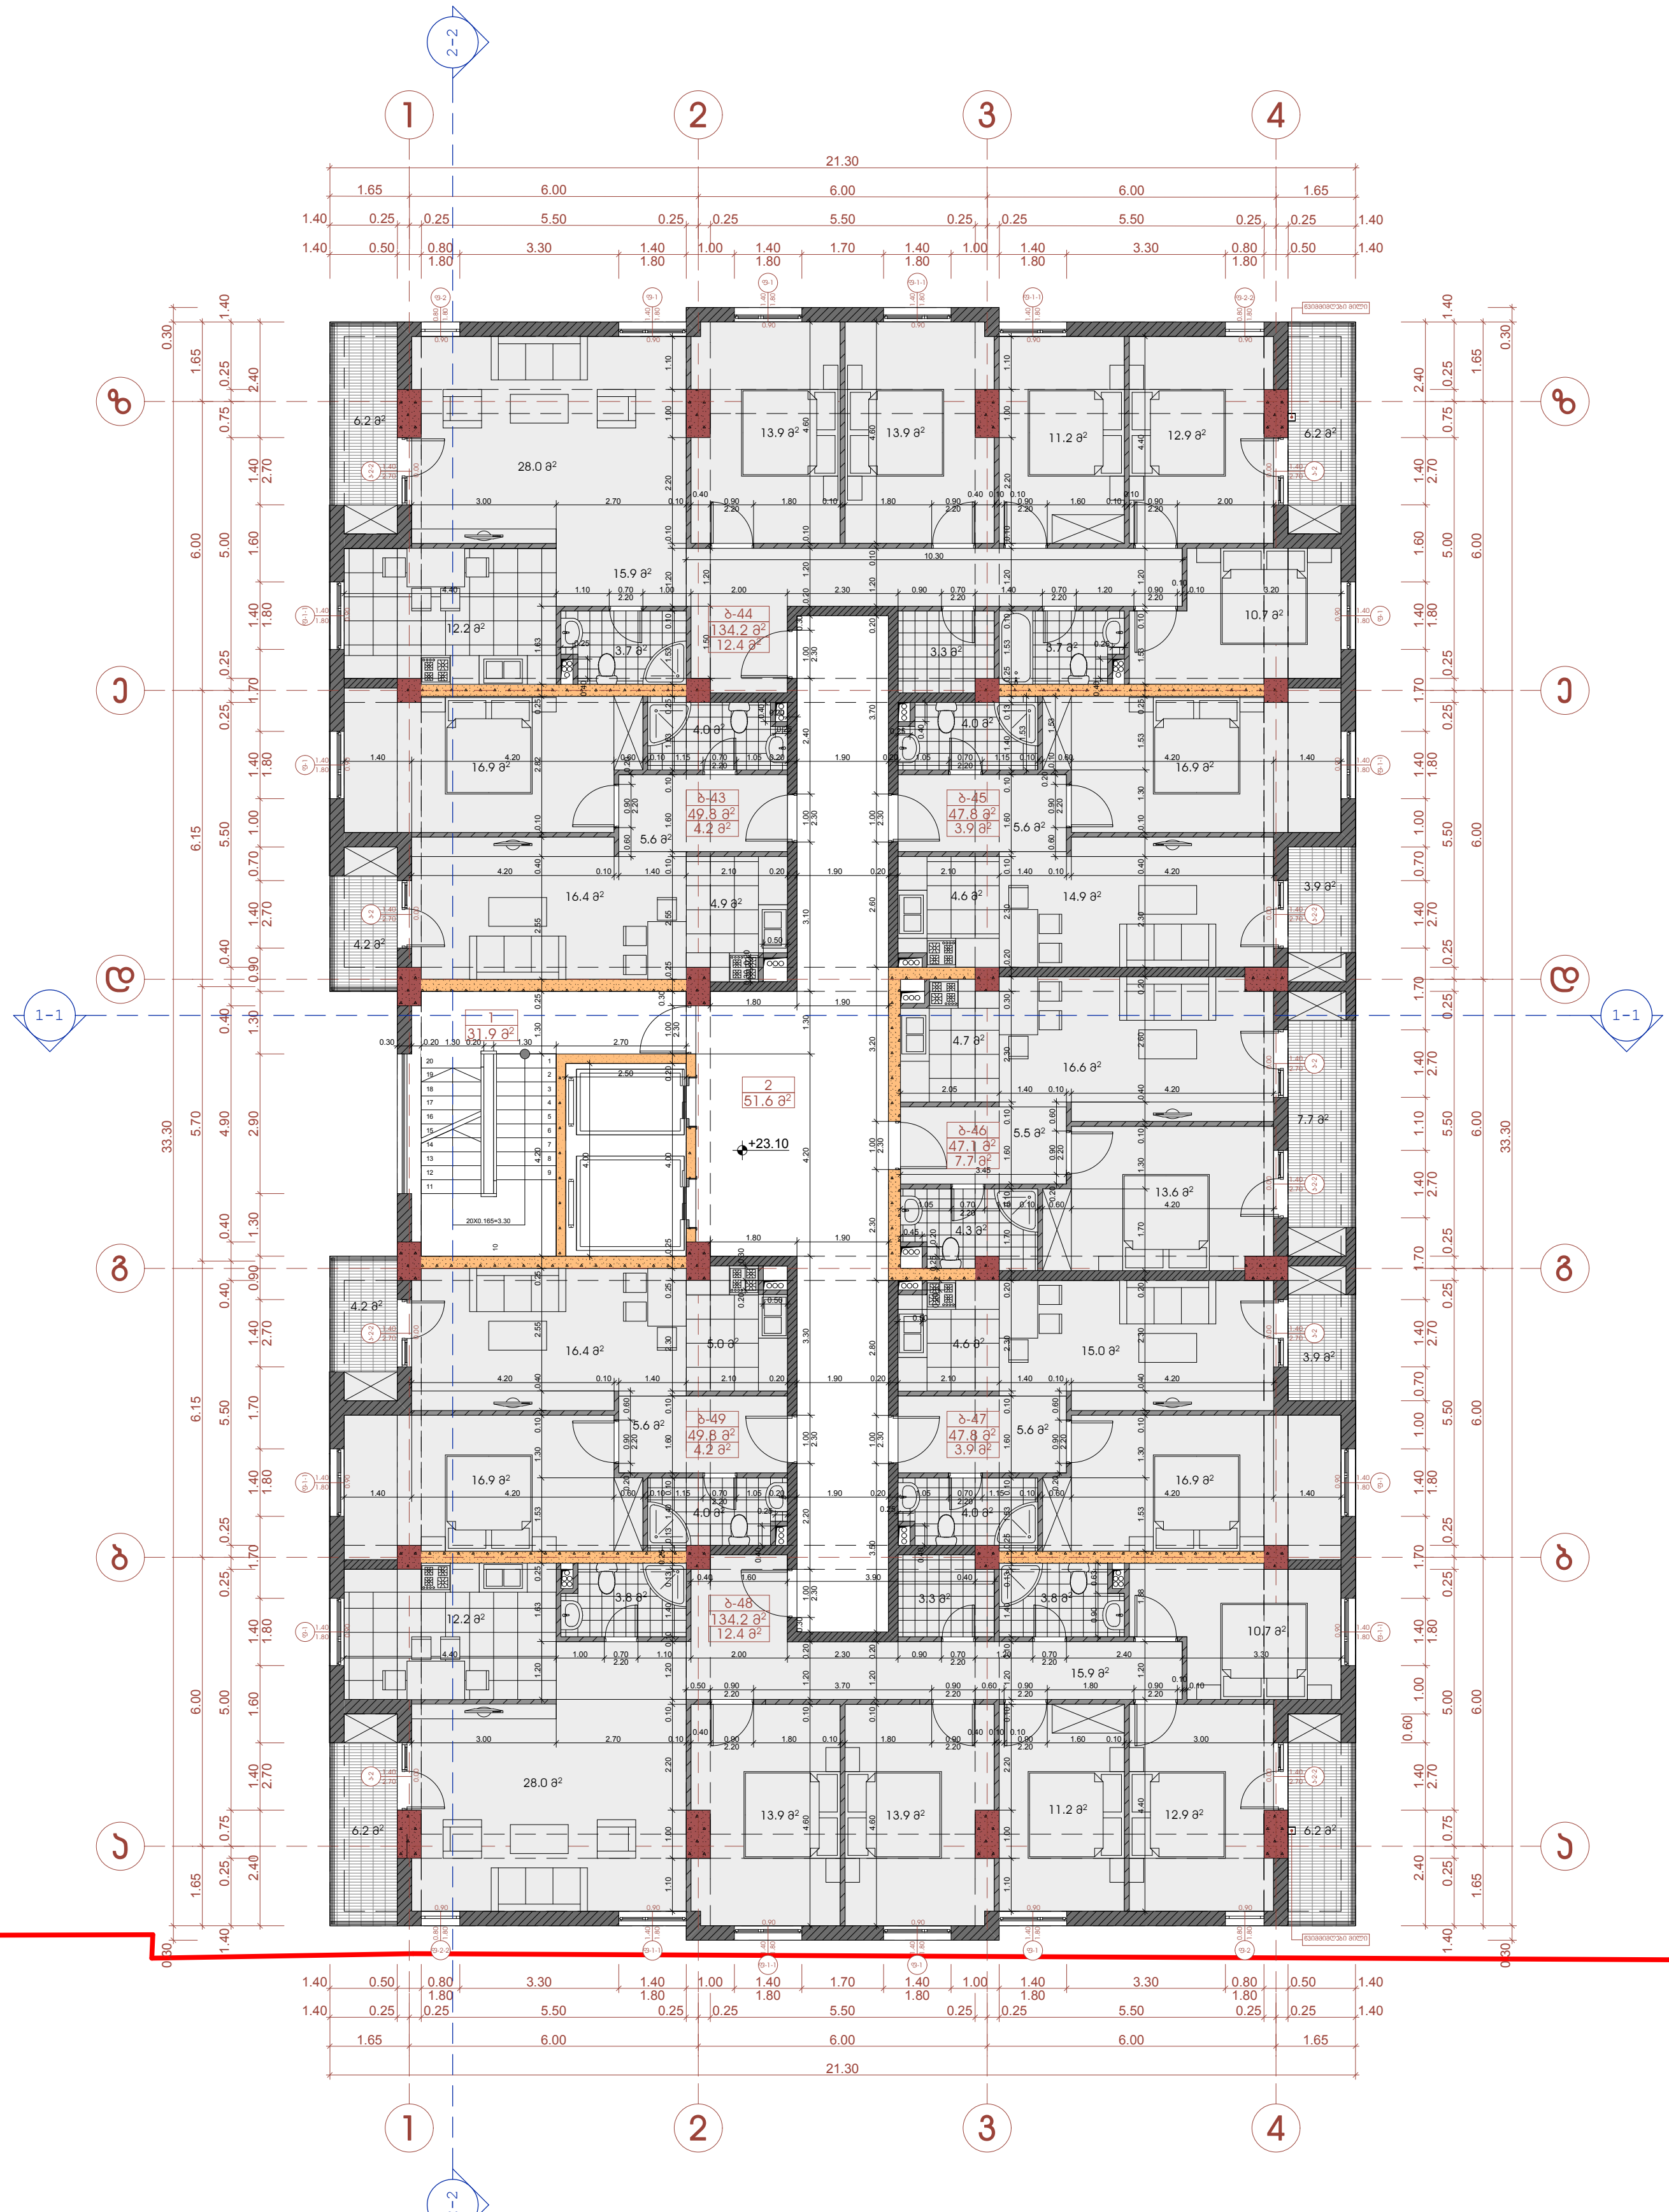

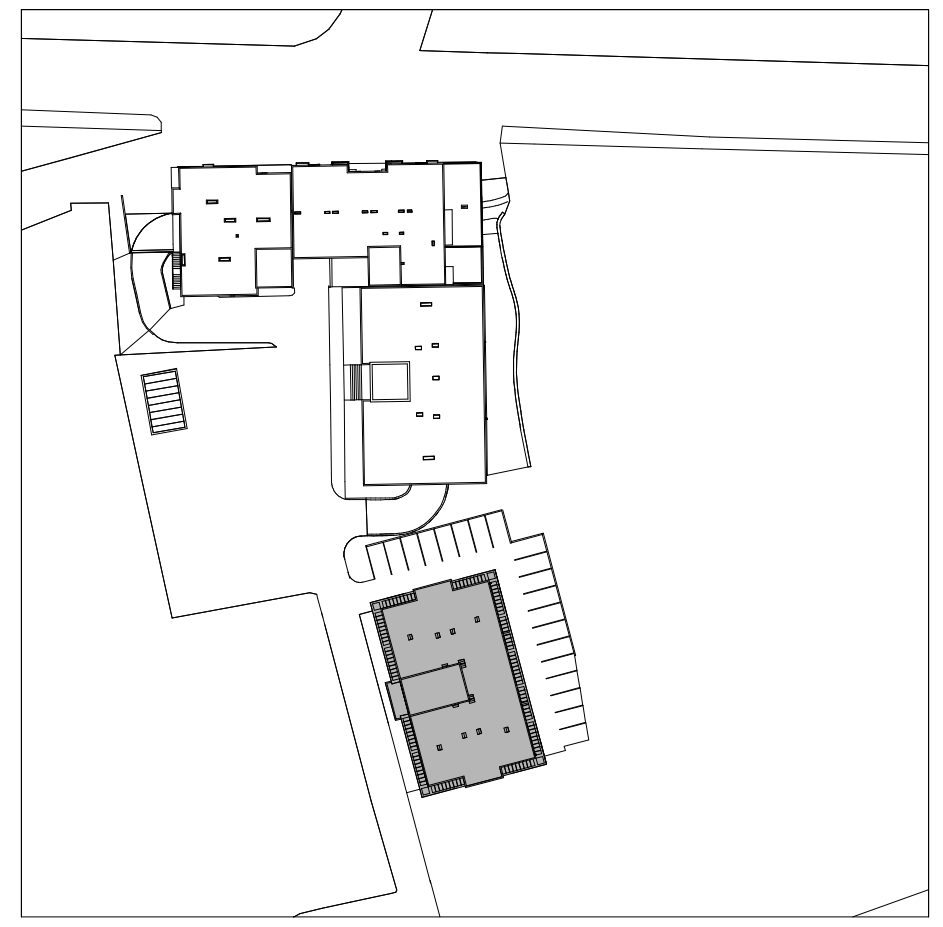

სართულის ტექნიკურ-ეკონომიკური მაჩვენებლები


დასახელება	ფართობი შიდა კონტურზე	საზაფხულო ფართობი	საერთო ფართობი
ბ-43	49.8 მ²	4.2 მ²	54.0 მ²
ბ-44	134.2 მ²	12.4 მ²	146.6 მ²
ბ-45	47.8 მ²	3.9 მ²	51.7 მ²
ბ-46	47.1 მ²	7.7 მ²	54.8 მ²
ბ-47	47.8 მ²	3.9 მ²	51.7 მ²
ბ-48	134.2 მ²	12.4 მ²	146.6 მ²
ბ-49	49.8 მ²	4.2 მ²	54.0 მ²
ჯამი	510.7 მ²	48.7 მ²	559.4 მ²
კიბის უჯრედისა და ლიფტის ჰოლის ფართობი			83.5 მ²
სართულის საერთო ფართობი			642.9 მ²

1. ნახაზზე საპროექტო შენობის ნული შეესაბამება აბსოლუტურ ნიშნულს - 505.00
2. ნახაზზე ზომები მოცემულია მეტრებში
3. ნახაზის ყველა ცვლილება მშენებლობისას შეთანხმებული უნდა იყოს პროექტის ავტორთან

პირობითი ნიშნები:

	ნაკვეთის საზღვარი
+23.10	არქიტექტურული ნიშნული
ბ-1 / 49.8 მ² / 4.2 მ²	ექსპლიკაციის ნუმერაცია / ფართი შიდა კონტურზე / საზაფხულო ფართობი
1-1	ჭრილის ხაზი

კ2-ის საანგარიშო კროკი
586.7 კვ.მ + (85.7 - 40) კვ.მ = 632.4 კვ.მ

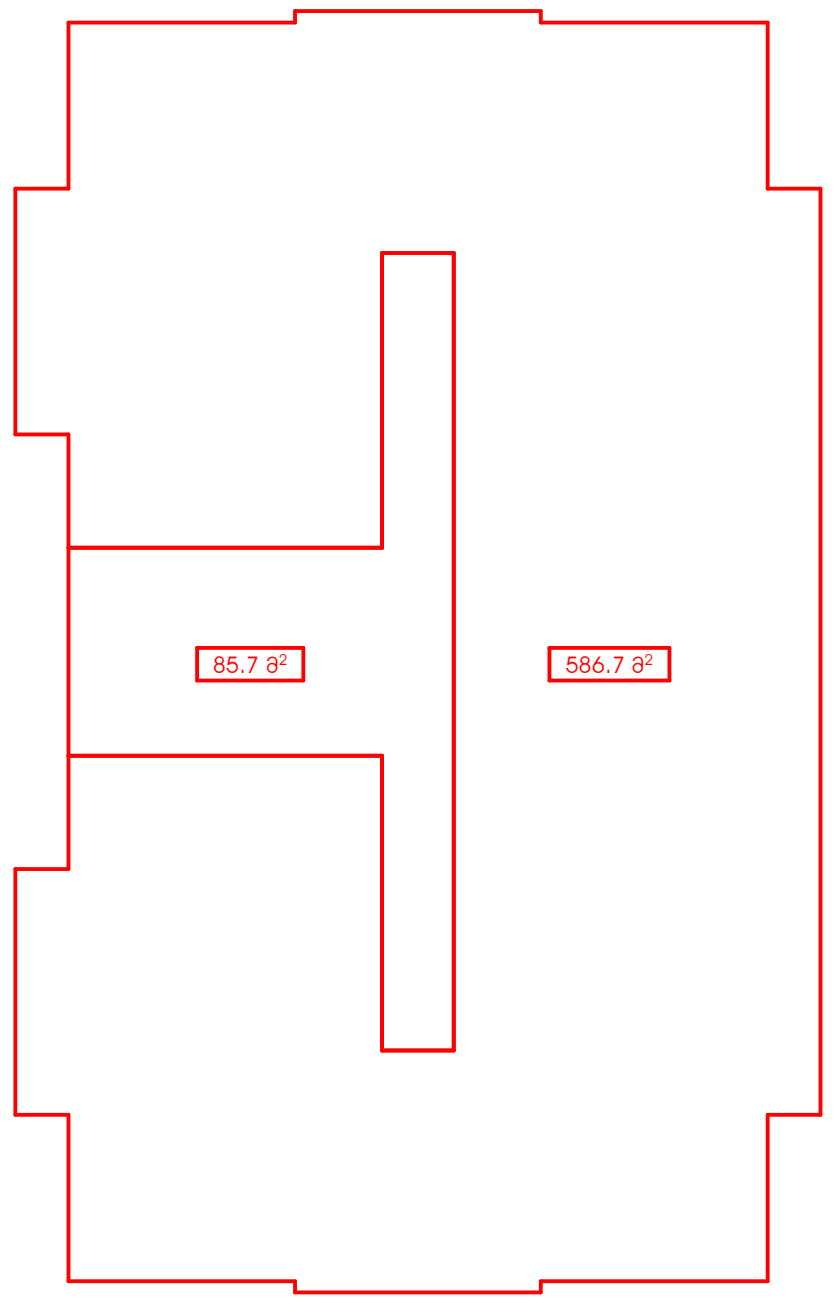

N
0 1 2 3 4 5 6 7 8 9 10

პროექტის სახელწოდება:


ქ. თბილისი, ისანი-სამგორის რაიონი, მაისურაძის ქ. №11-ში არსებულ მიწის ნაკვეთზე (ნაკვეთის №004.026) მდებარე მრავალფუნქციური კომპლექსის №4 კორპუსის პროექტი


ა რ ქ ი ტ ე ქ ტ უ რ უ ლ ი   ნ ა წ ი ლ ი

UAD STUDIO Urban & Architectural Design

შ.პ.ს. " იუ ეი დი სტუდია "
მის.: ყიფშიძის ქ. №9
საიდენტიფიკაციო კოდი: 206218109
ტელ./ფაქსი: (995 32) 218 33 85
ელ-ფოსტა: info@uad.ge

თანამდებობა	გვარი	ხელმოწერა	თარიღი
დირექტორი	ნ.სიხარულიძე		
პროექ. ავტორი	ნ.სიხარულიძე		
არქიტექტორი	ა. ჯობავა		
შეამოწმა	ვ. ვარდანია		
მასშტაბი	1:100	VIII სართულის გეგმა +23.10 ნიშნულზე	
თარიღი			
სტადია		ფურცლები	ფურცლის №
პროექტი			ა-09

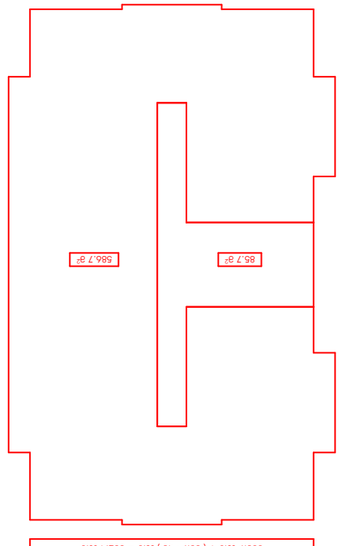

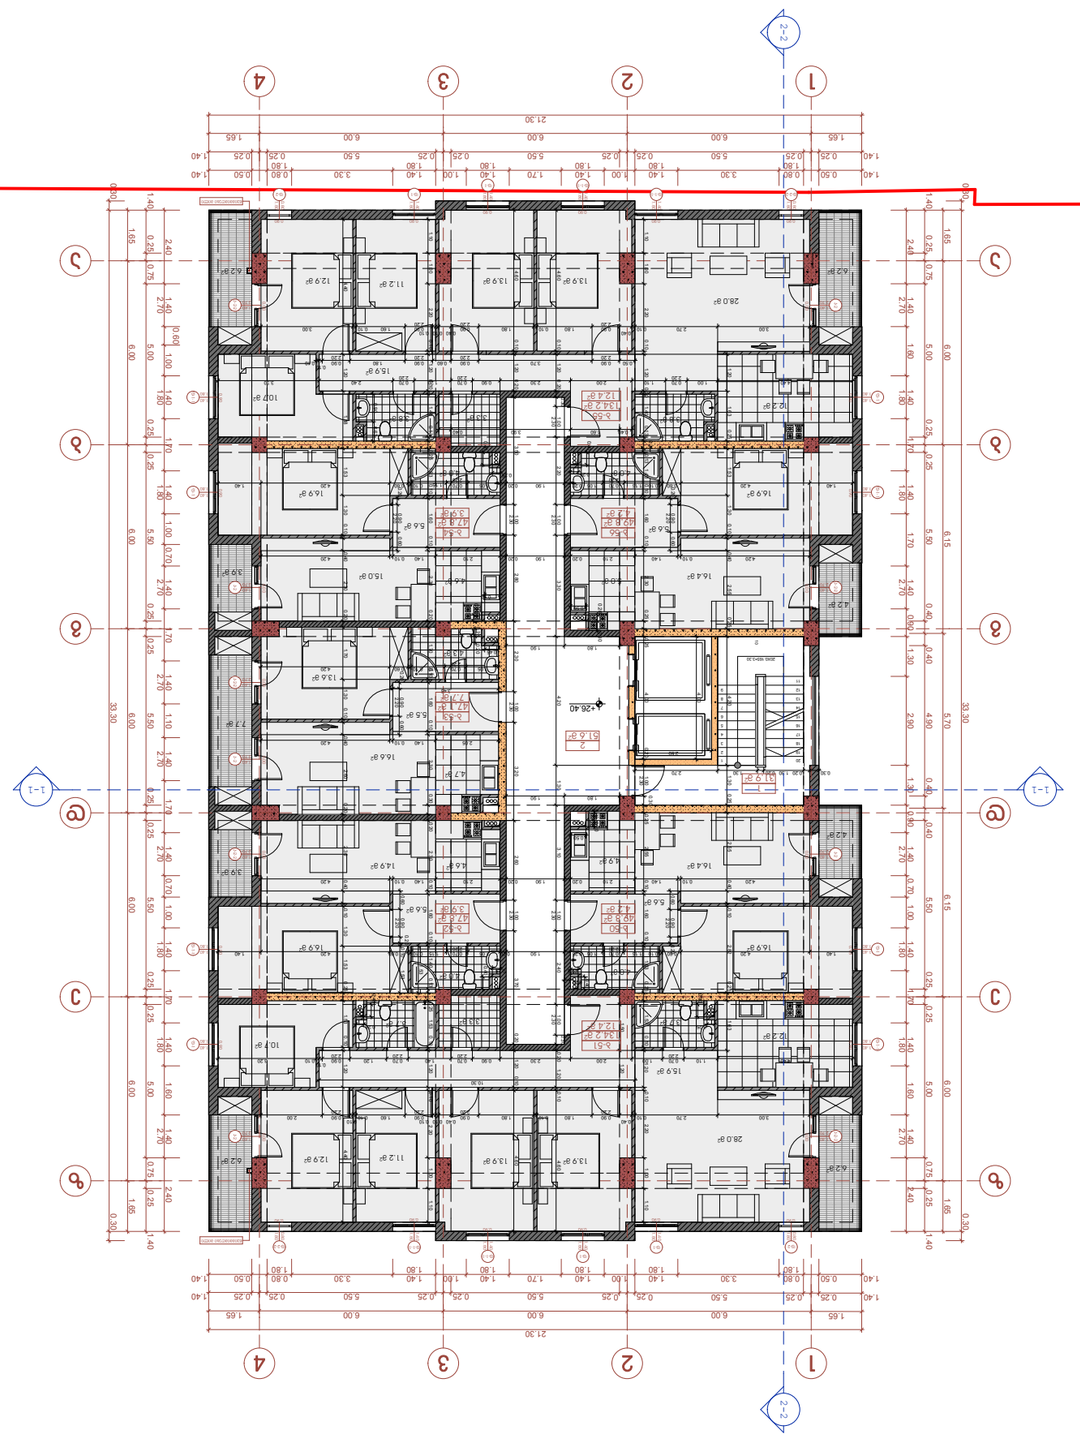














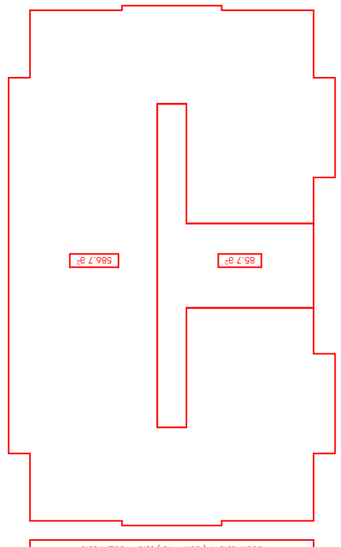


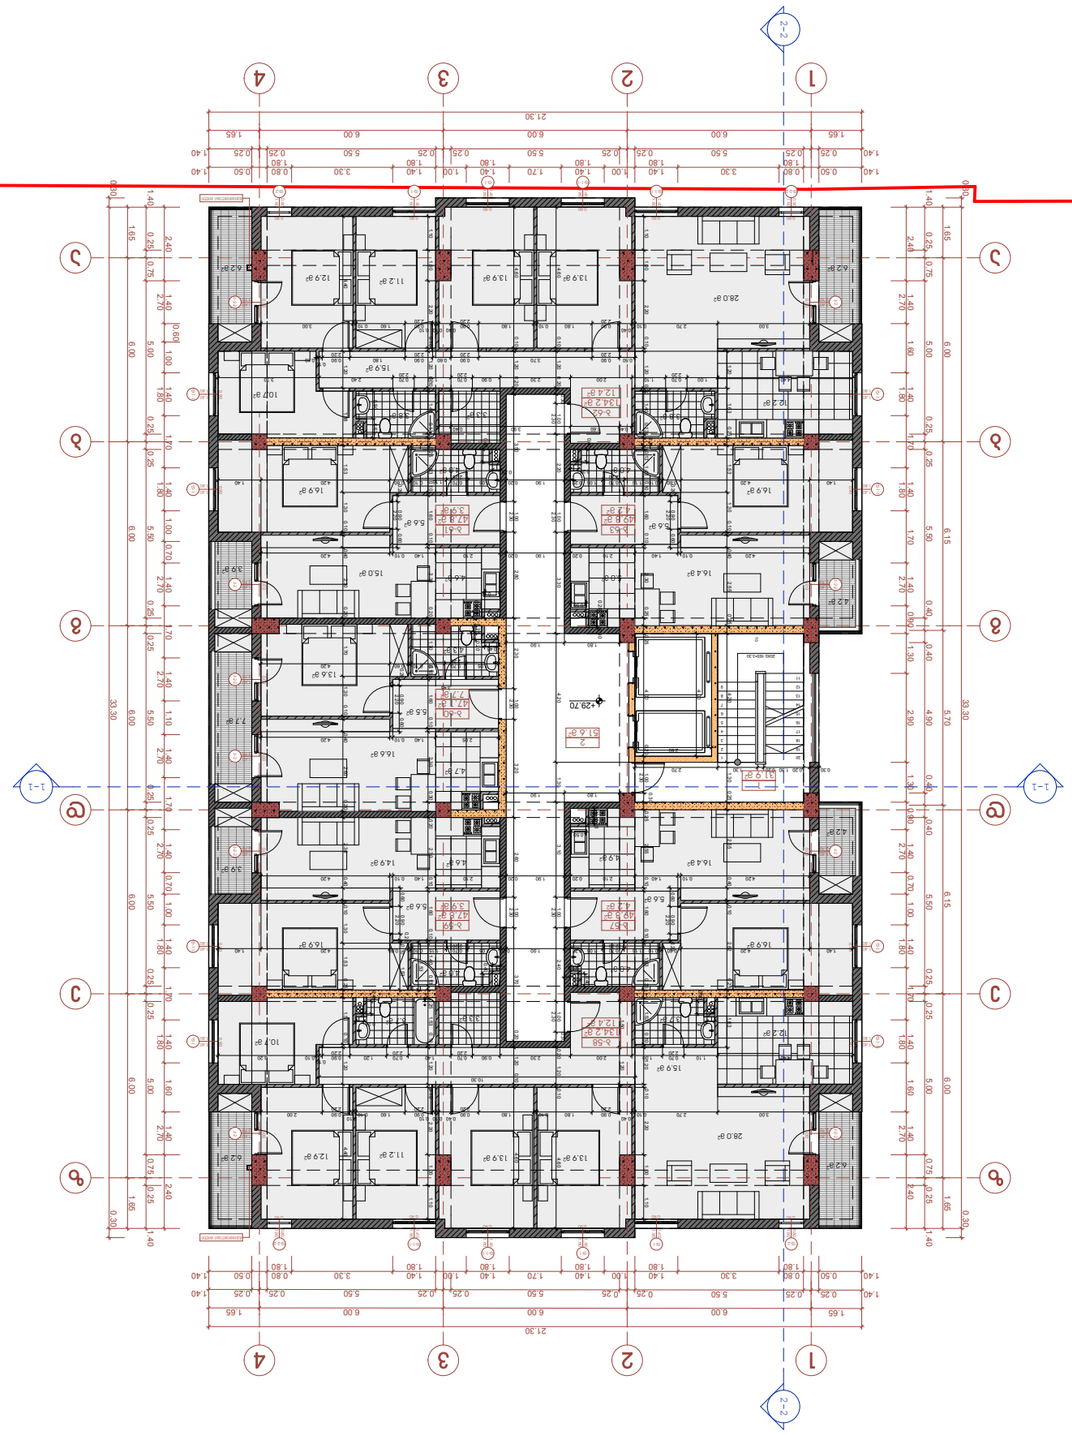

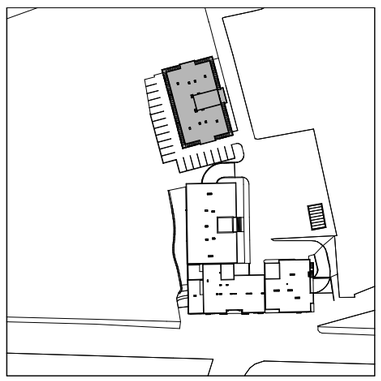





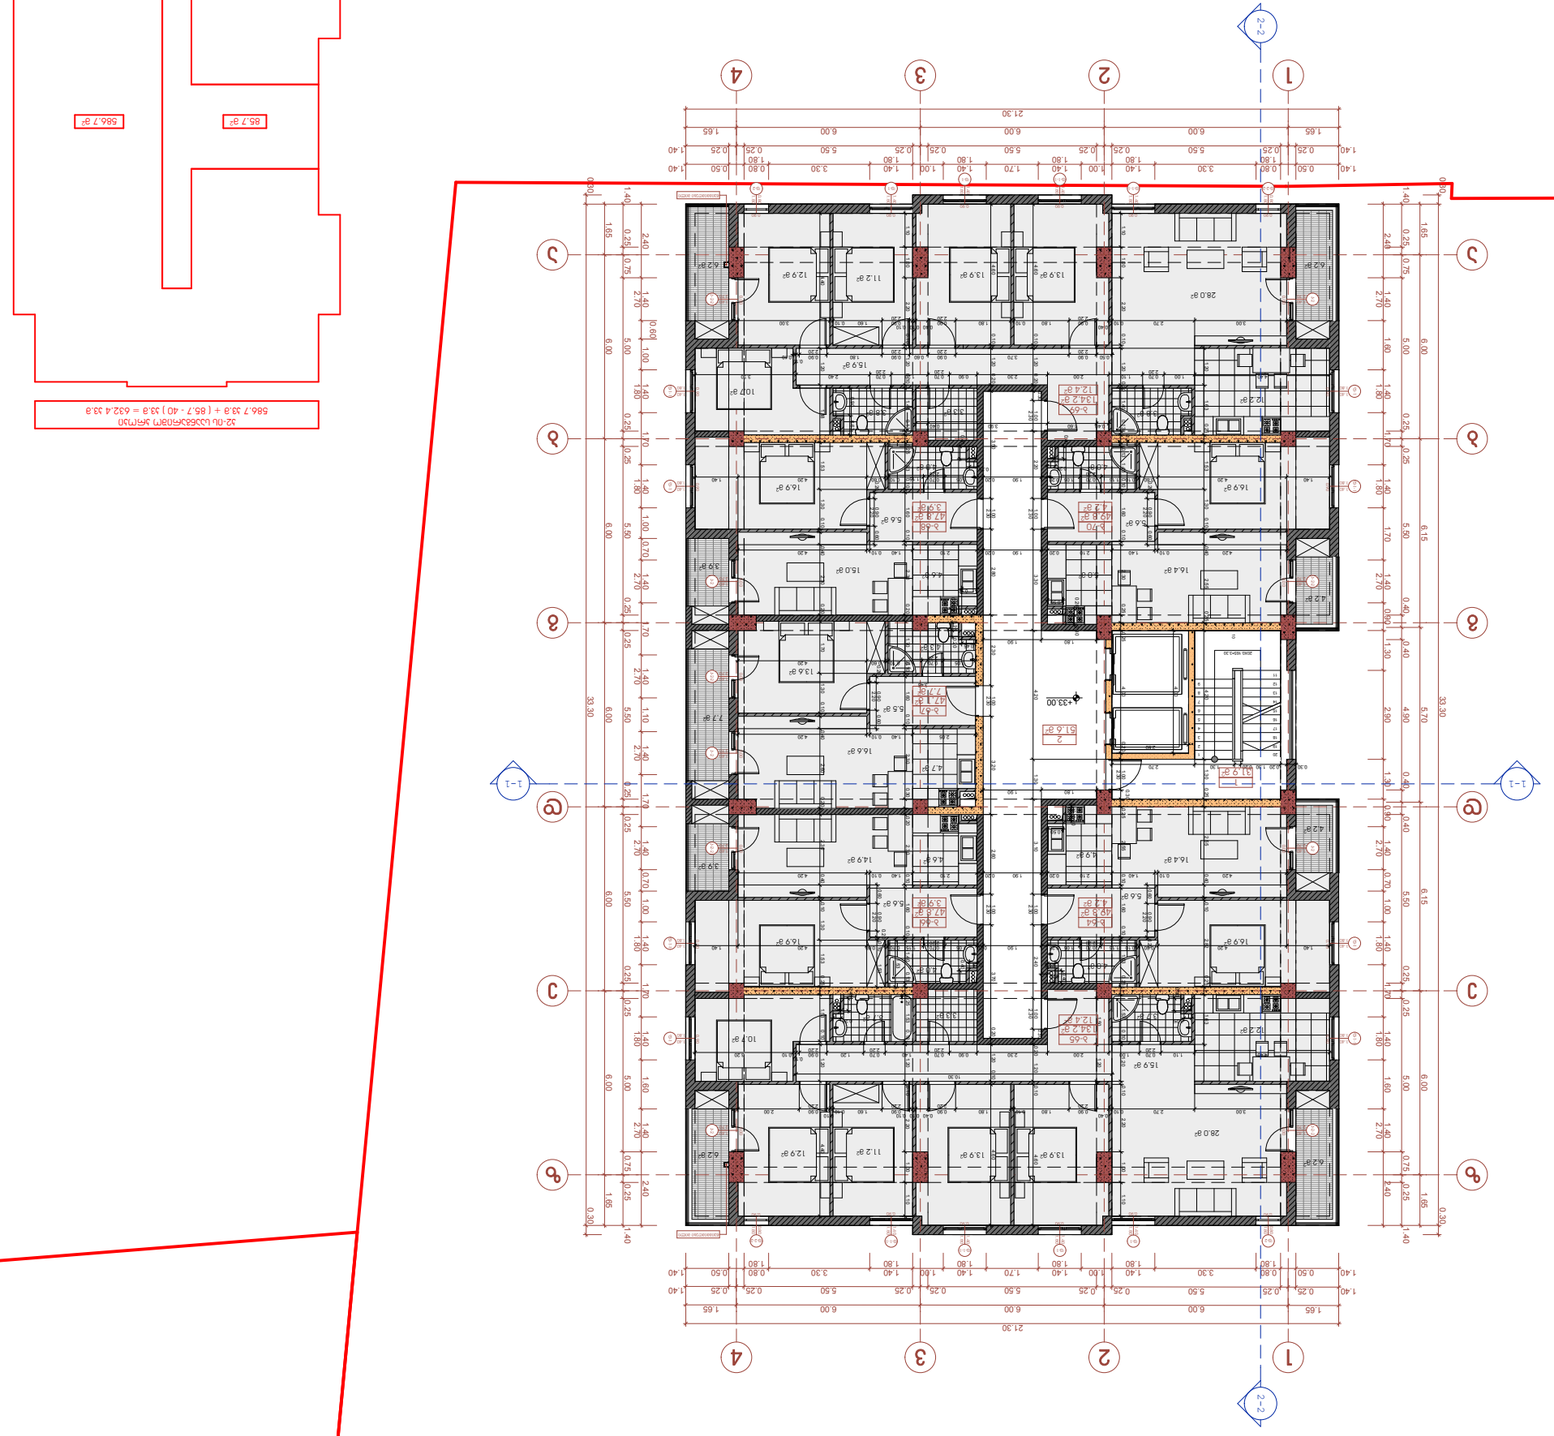


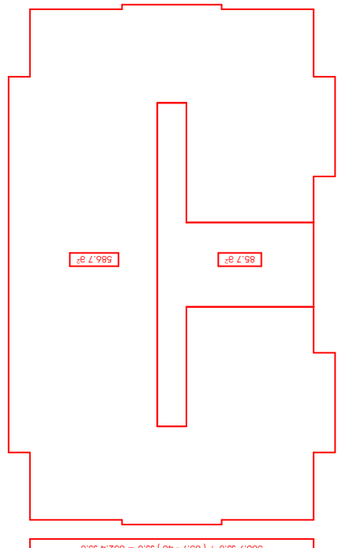

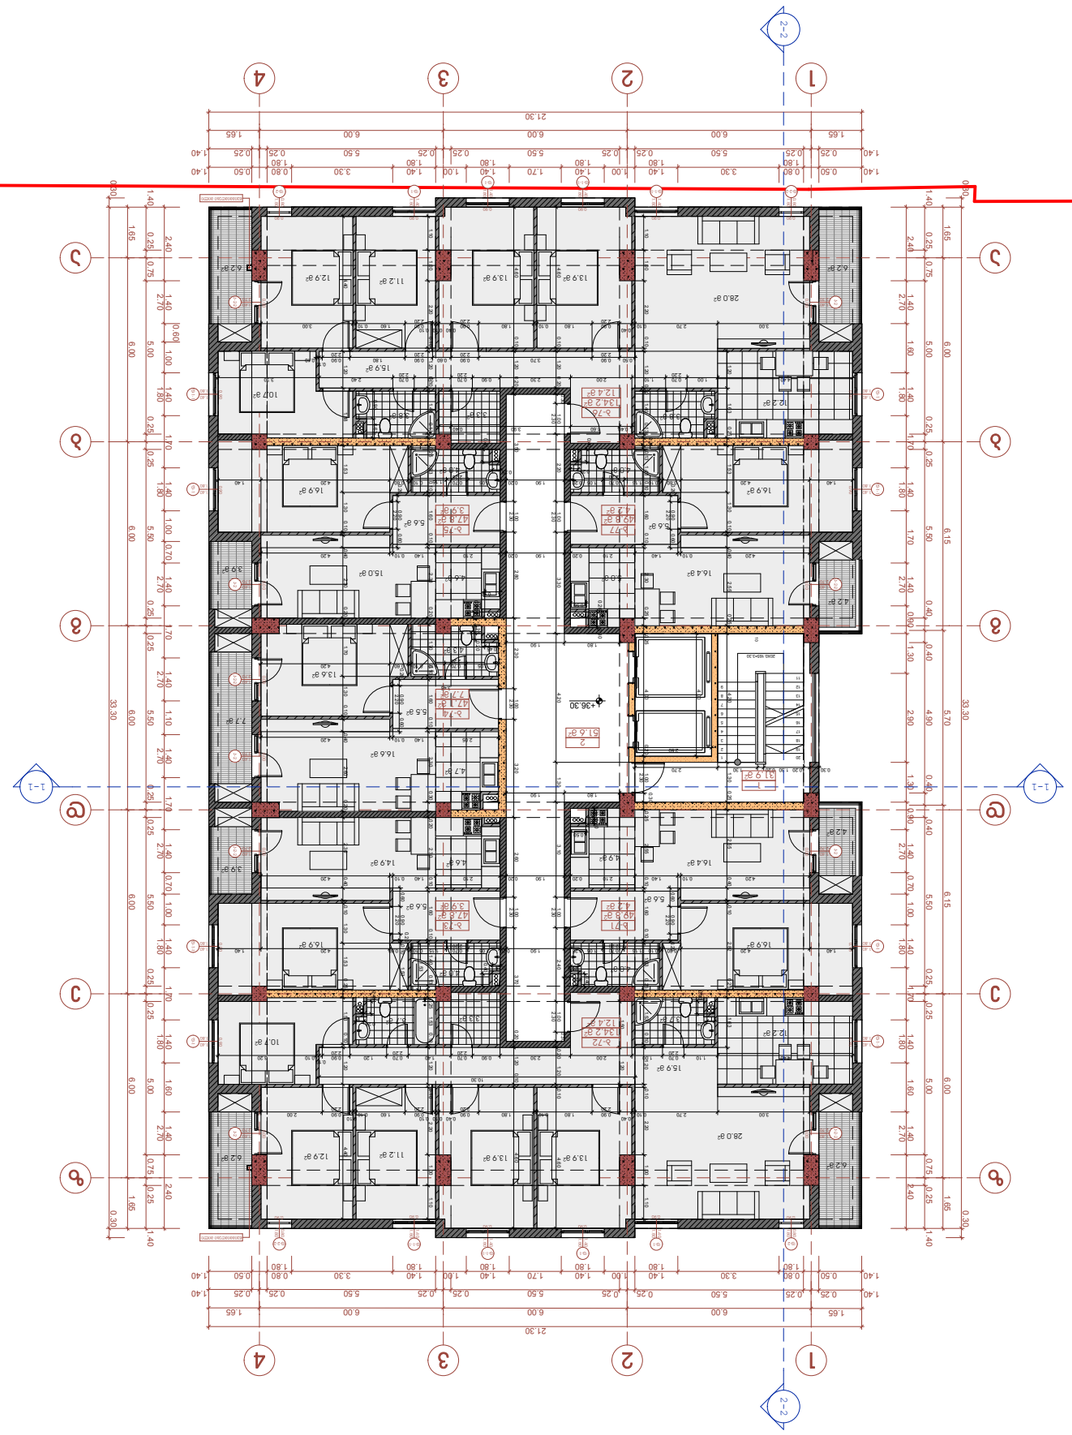



























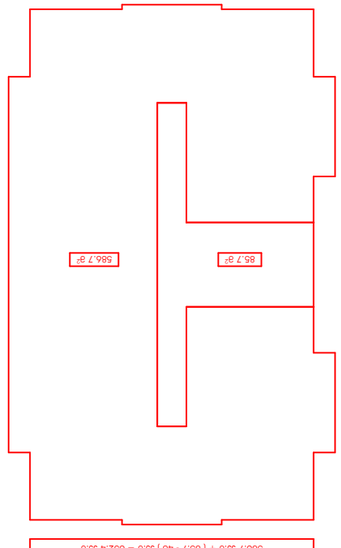


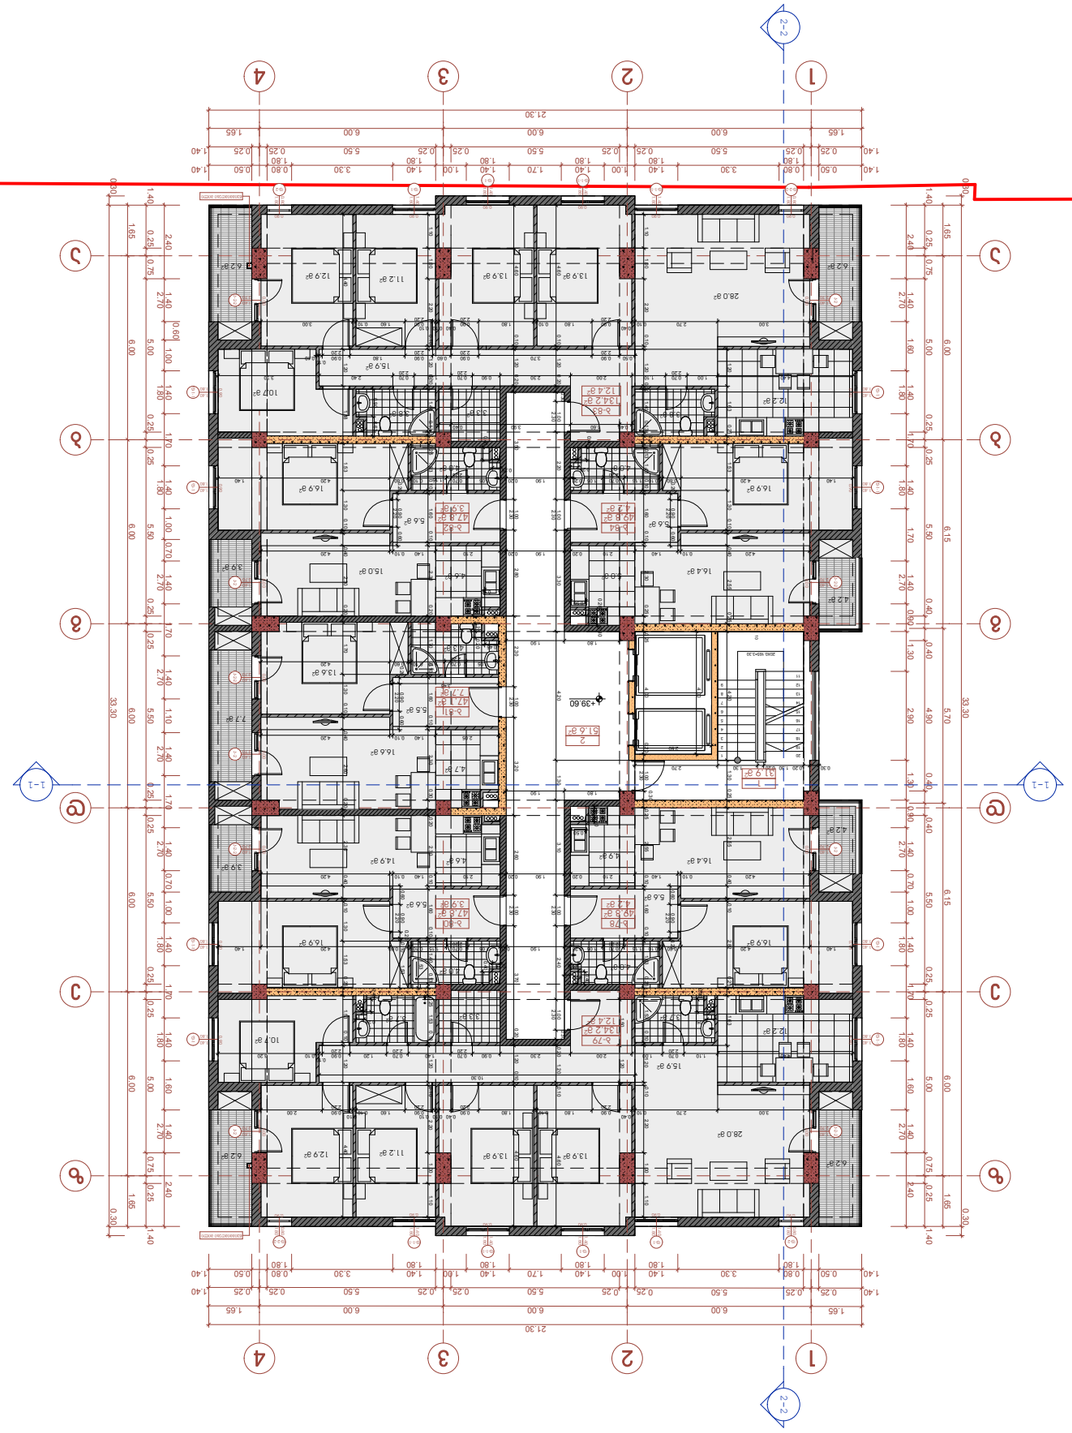

1-1
2-2
+39.60
1
2
3
4
21.30
33.30
6.00
5.50
1.65
1.40
0.25
0.50
1.80
3.30
1.60
2.70
5.00
6.15
5.70
4.90
2.90
0.40
1.30
0.75
2.40
1.70
1.00
0.70
1.10
0.30
6.00
5.90
5.60
1.78
1.79
1.60
1.65
1.40
1.60
1.80
1.70
1.60

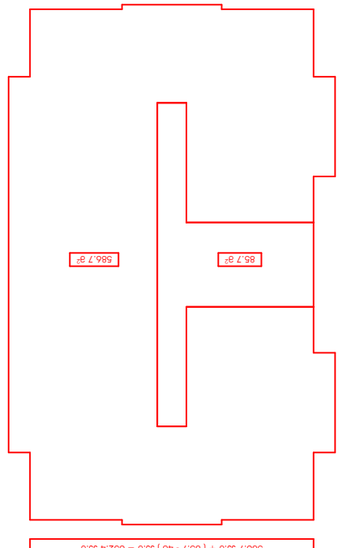

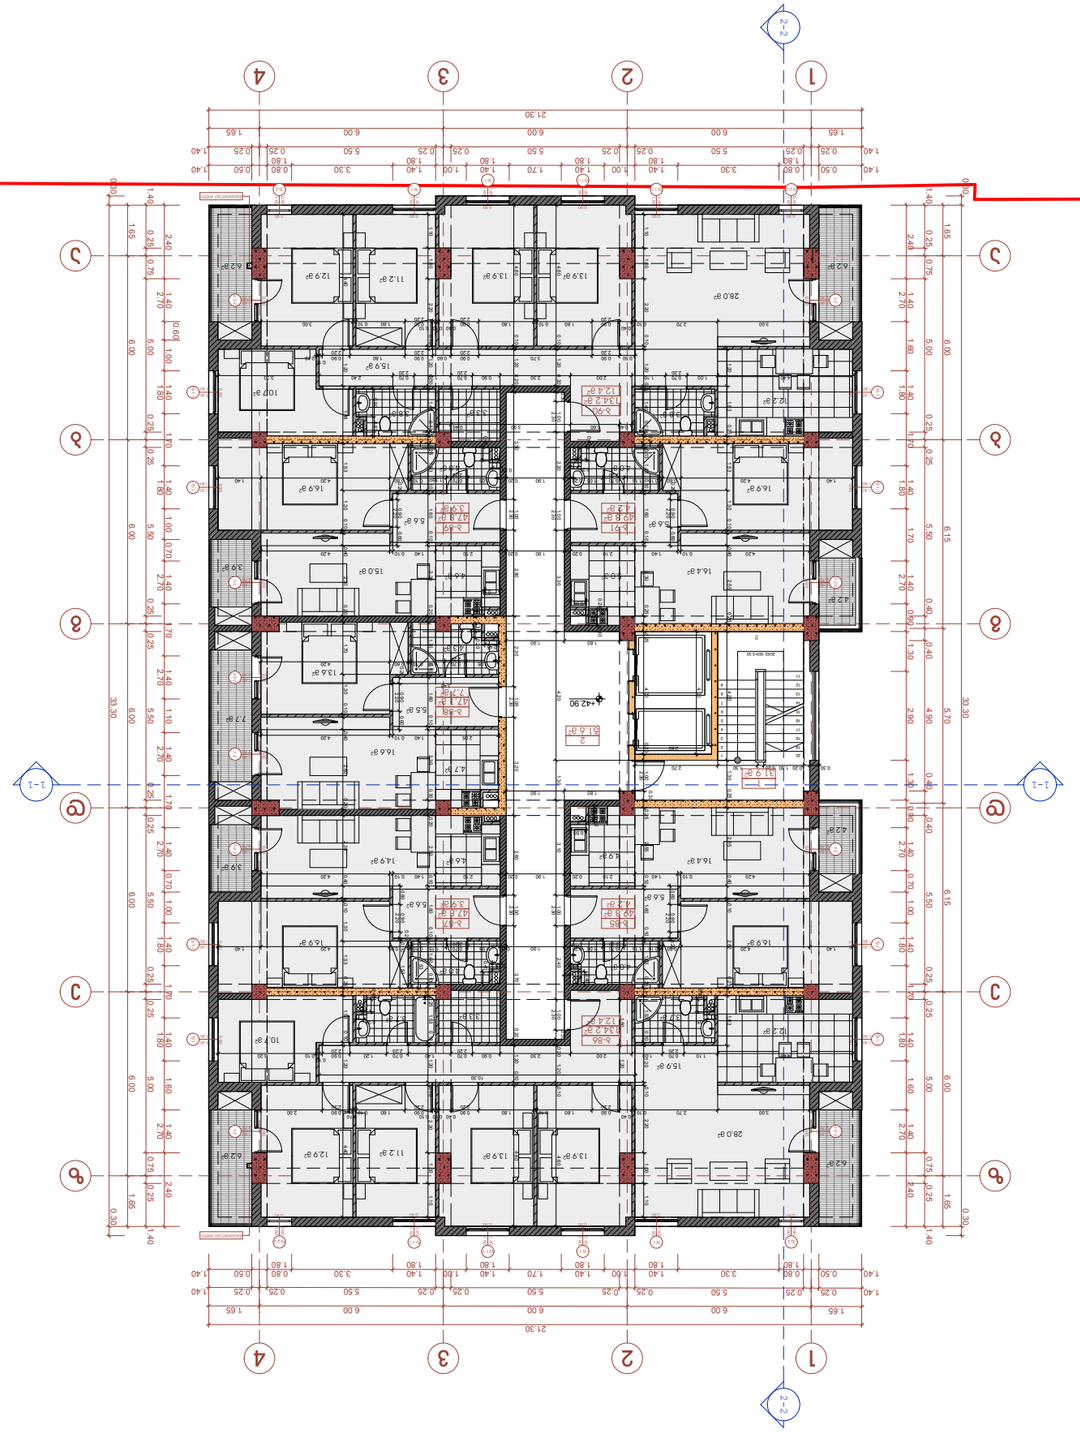


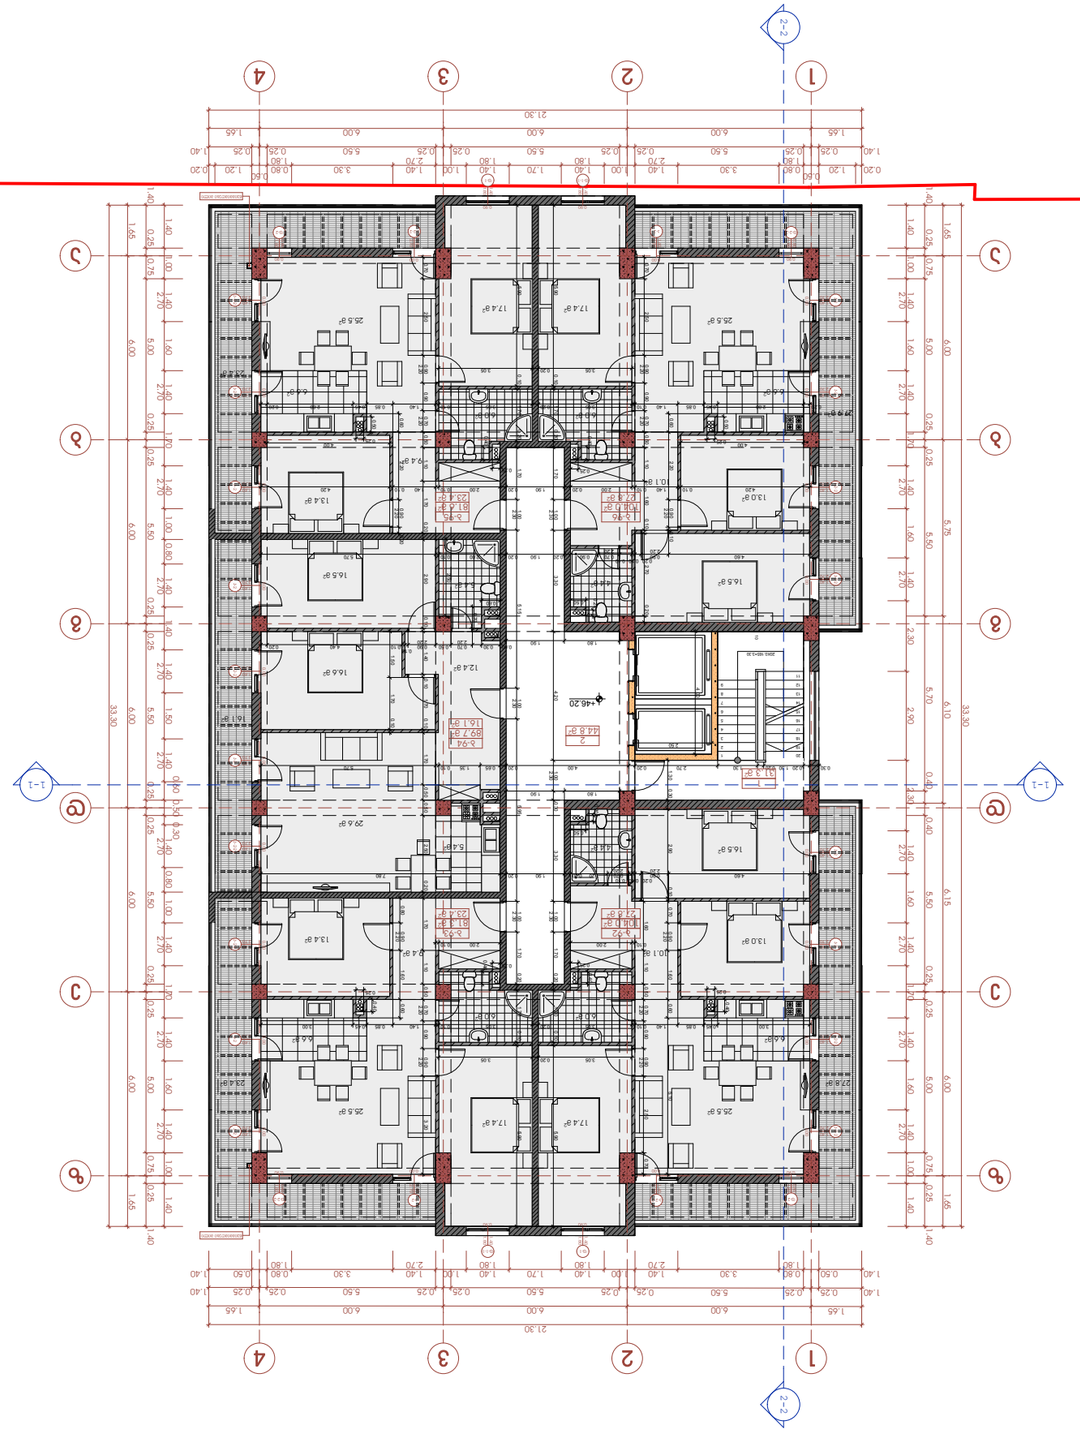
1-1
2-2
1
2
3
4
21.30
33.30
6.00
5.50
5.60
5.75
6.10
6.15
6.70
2.30
2.90
0.25
1.40
1.65
1.80
2.70
1.60
1.70
1.00
0.80
0.75
0.60
0.20
0.50
1.20
1.40
1.65
1.80
2.70
3.30
5.50
6.00
0.25
0.80

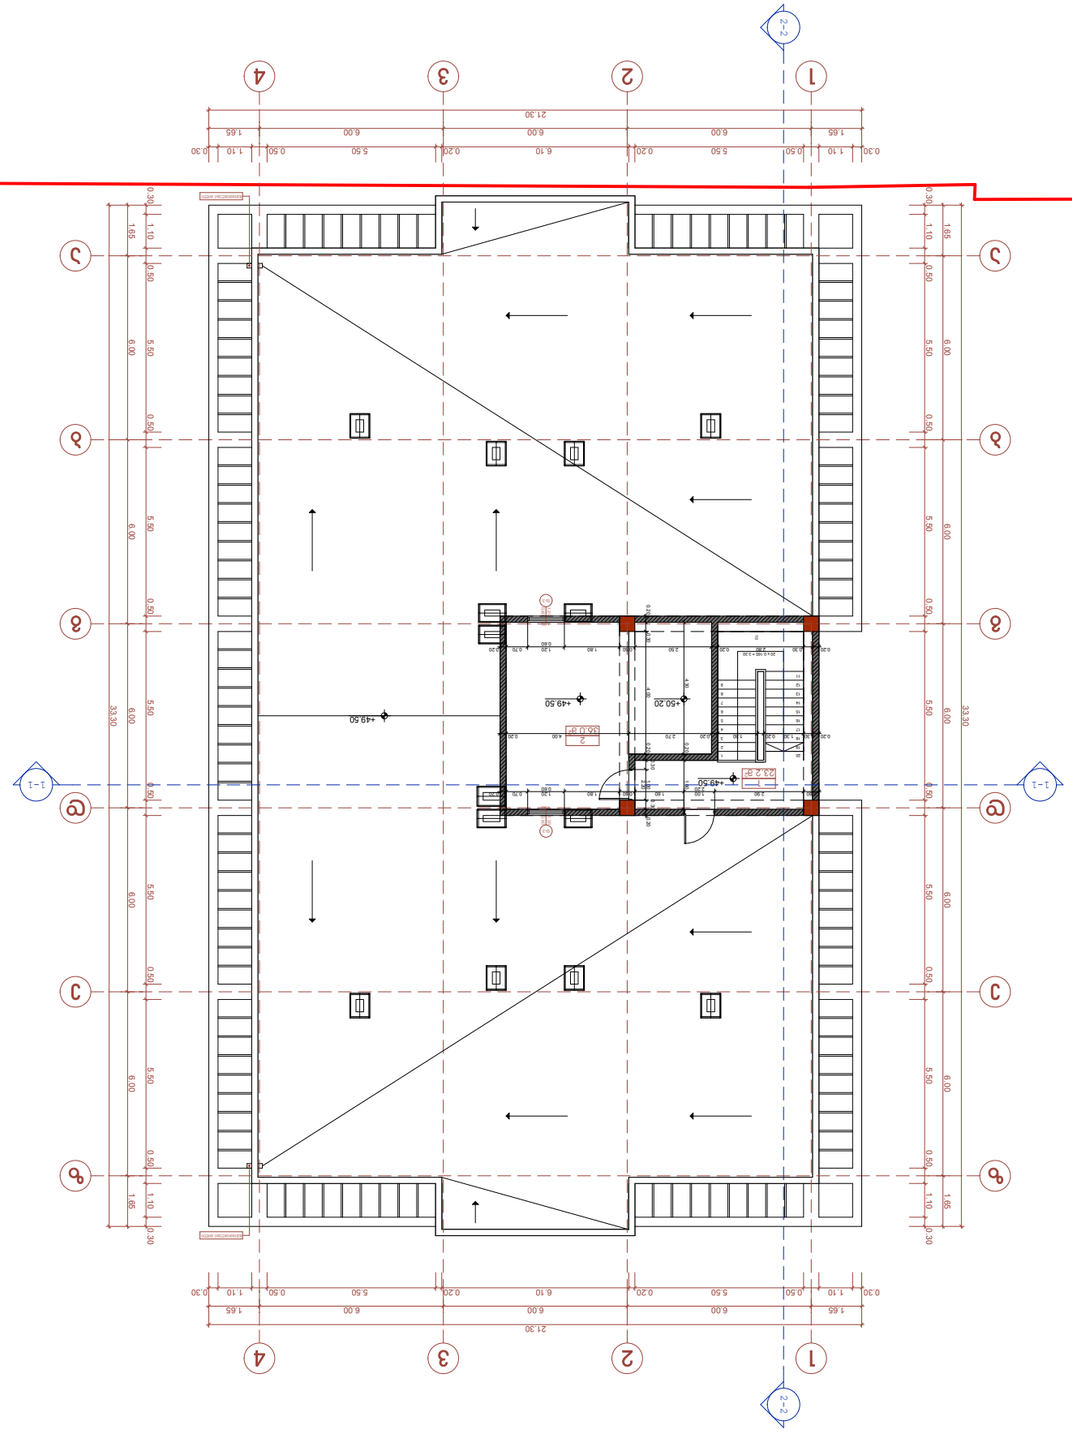



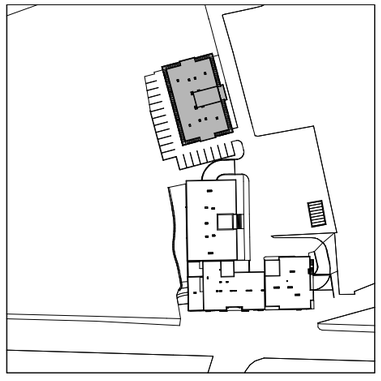








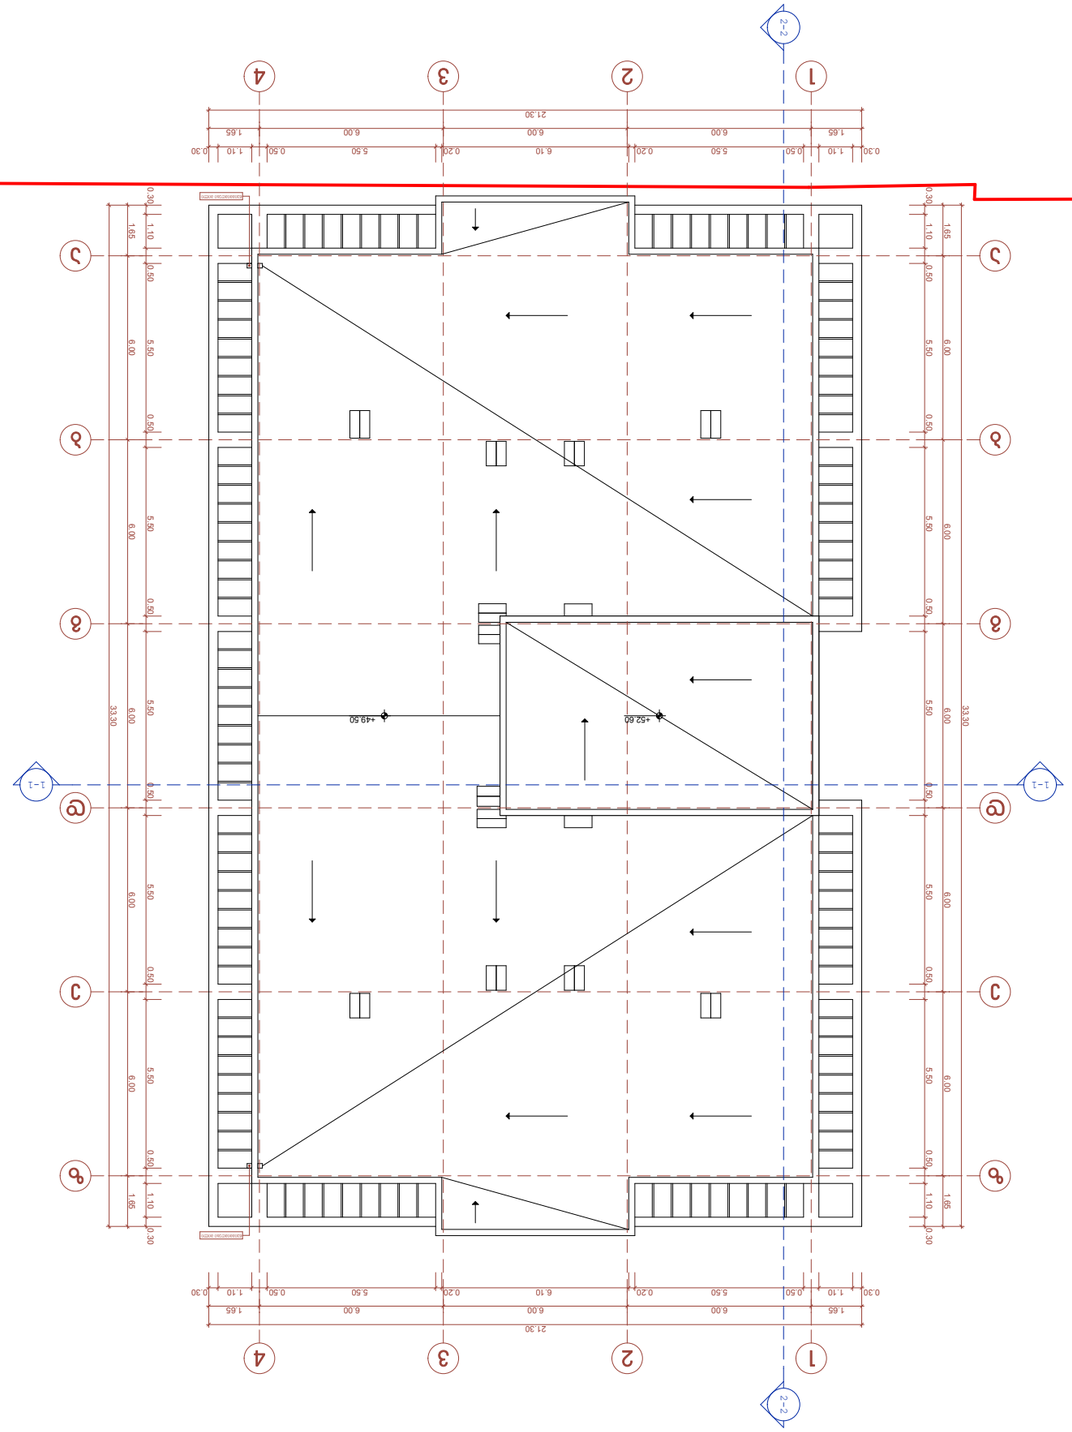










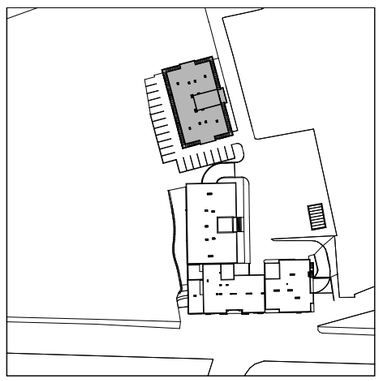






