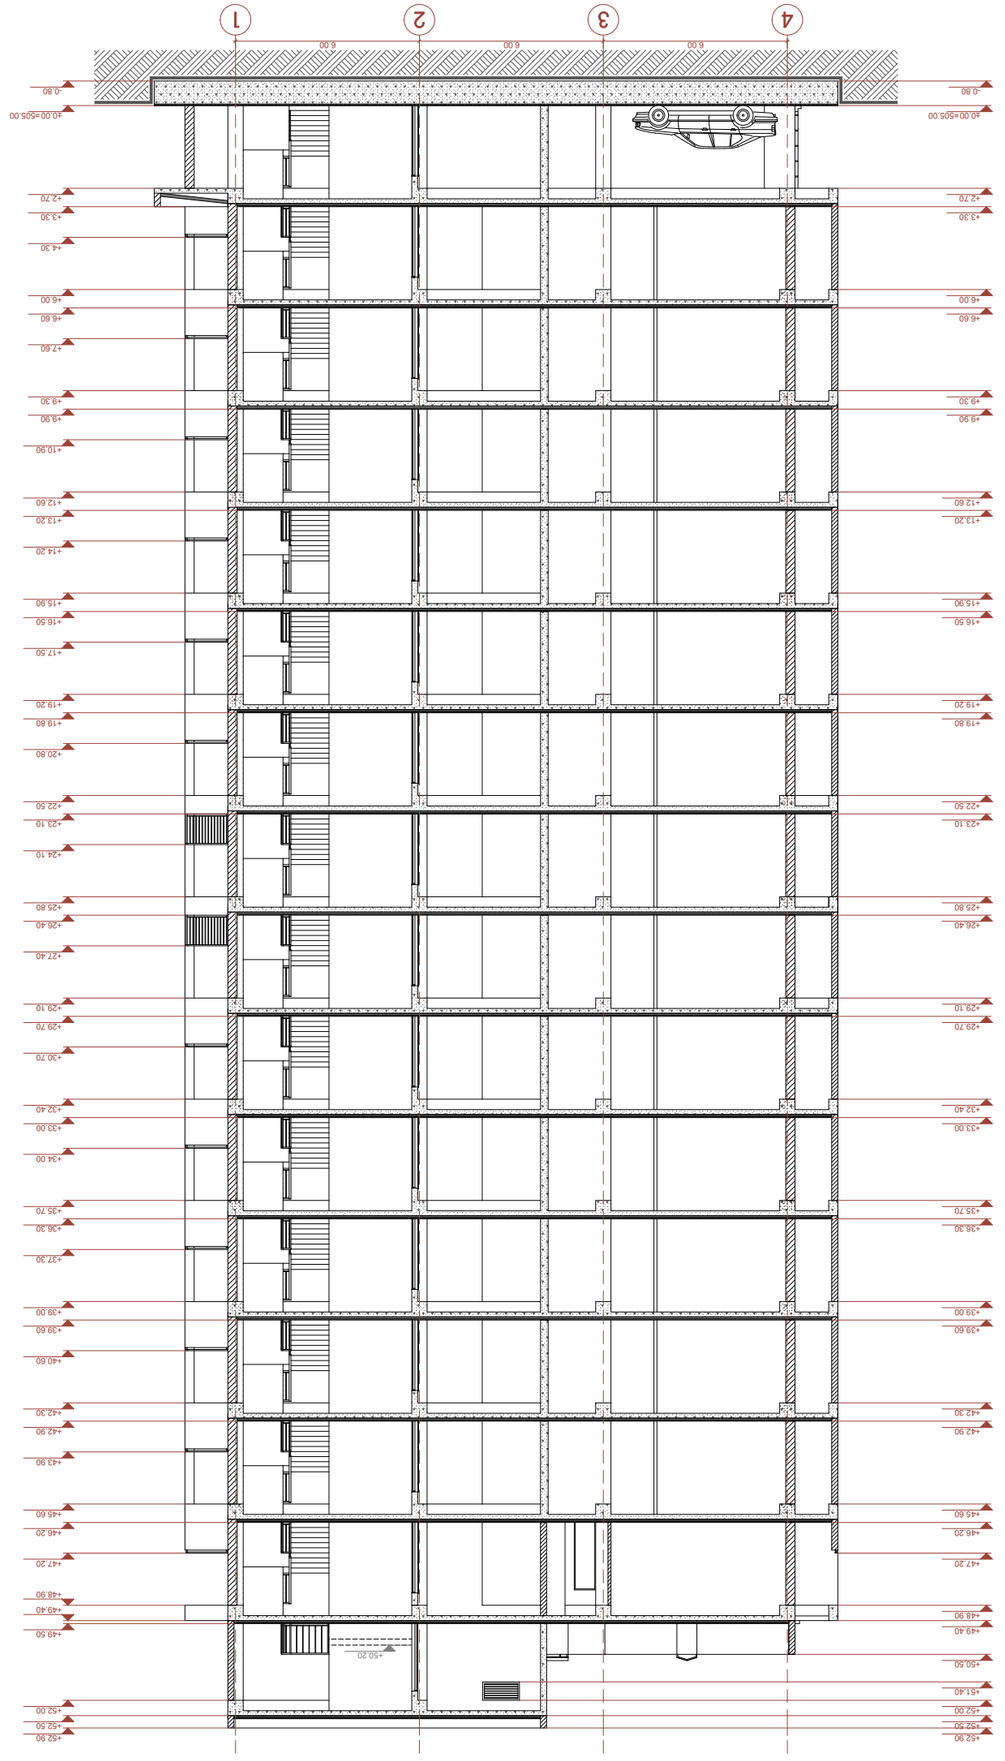











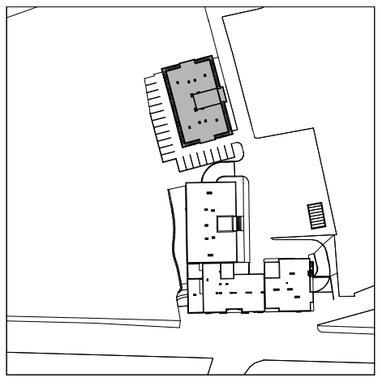





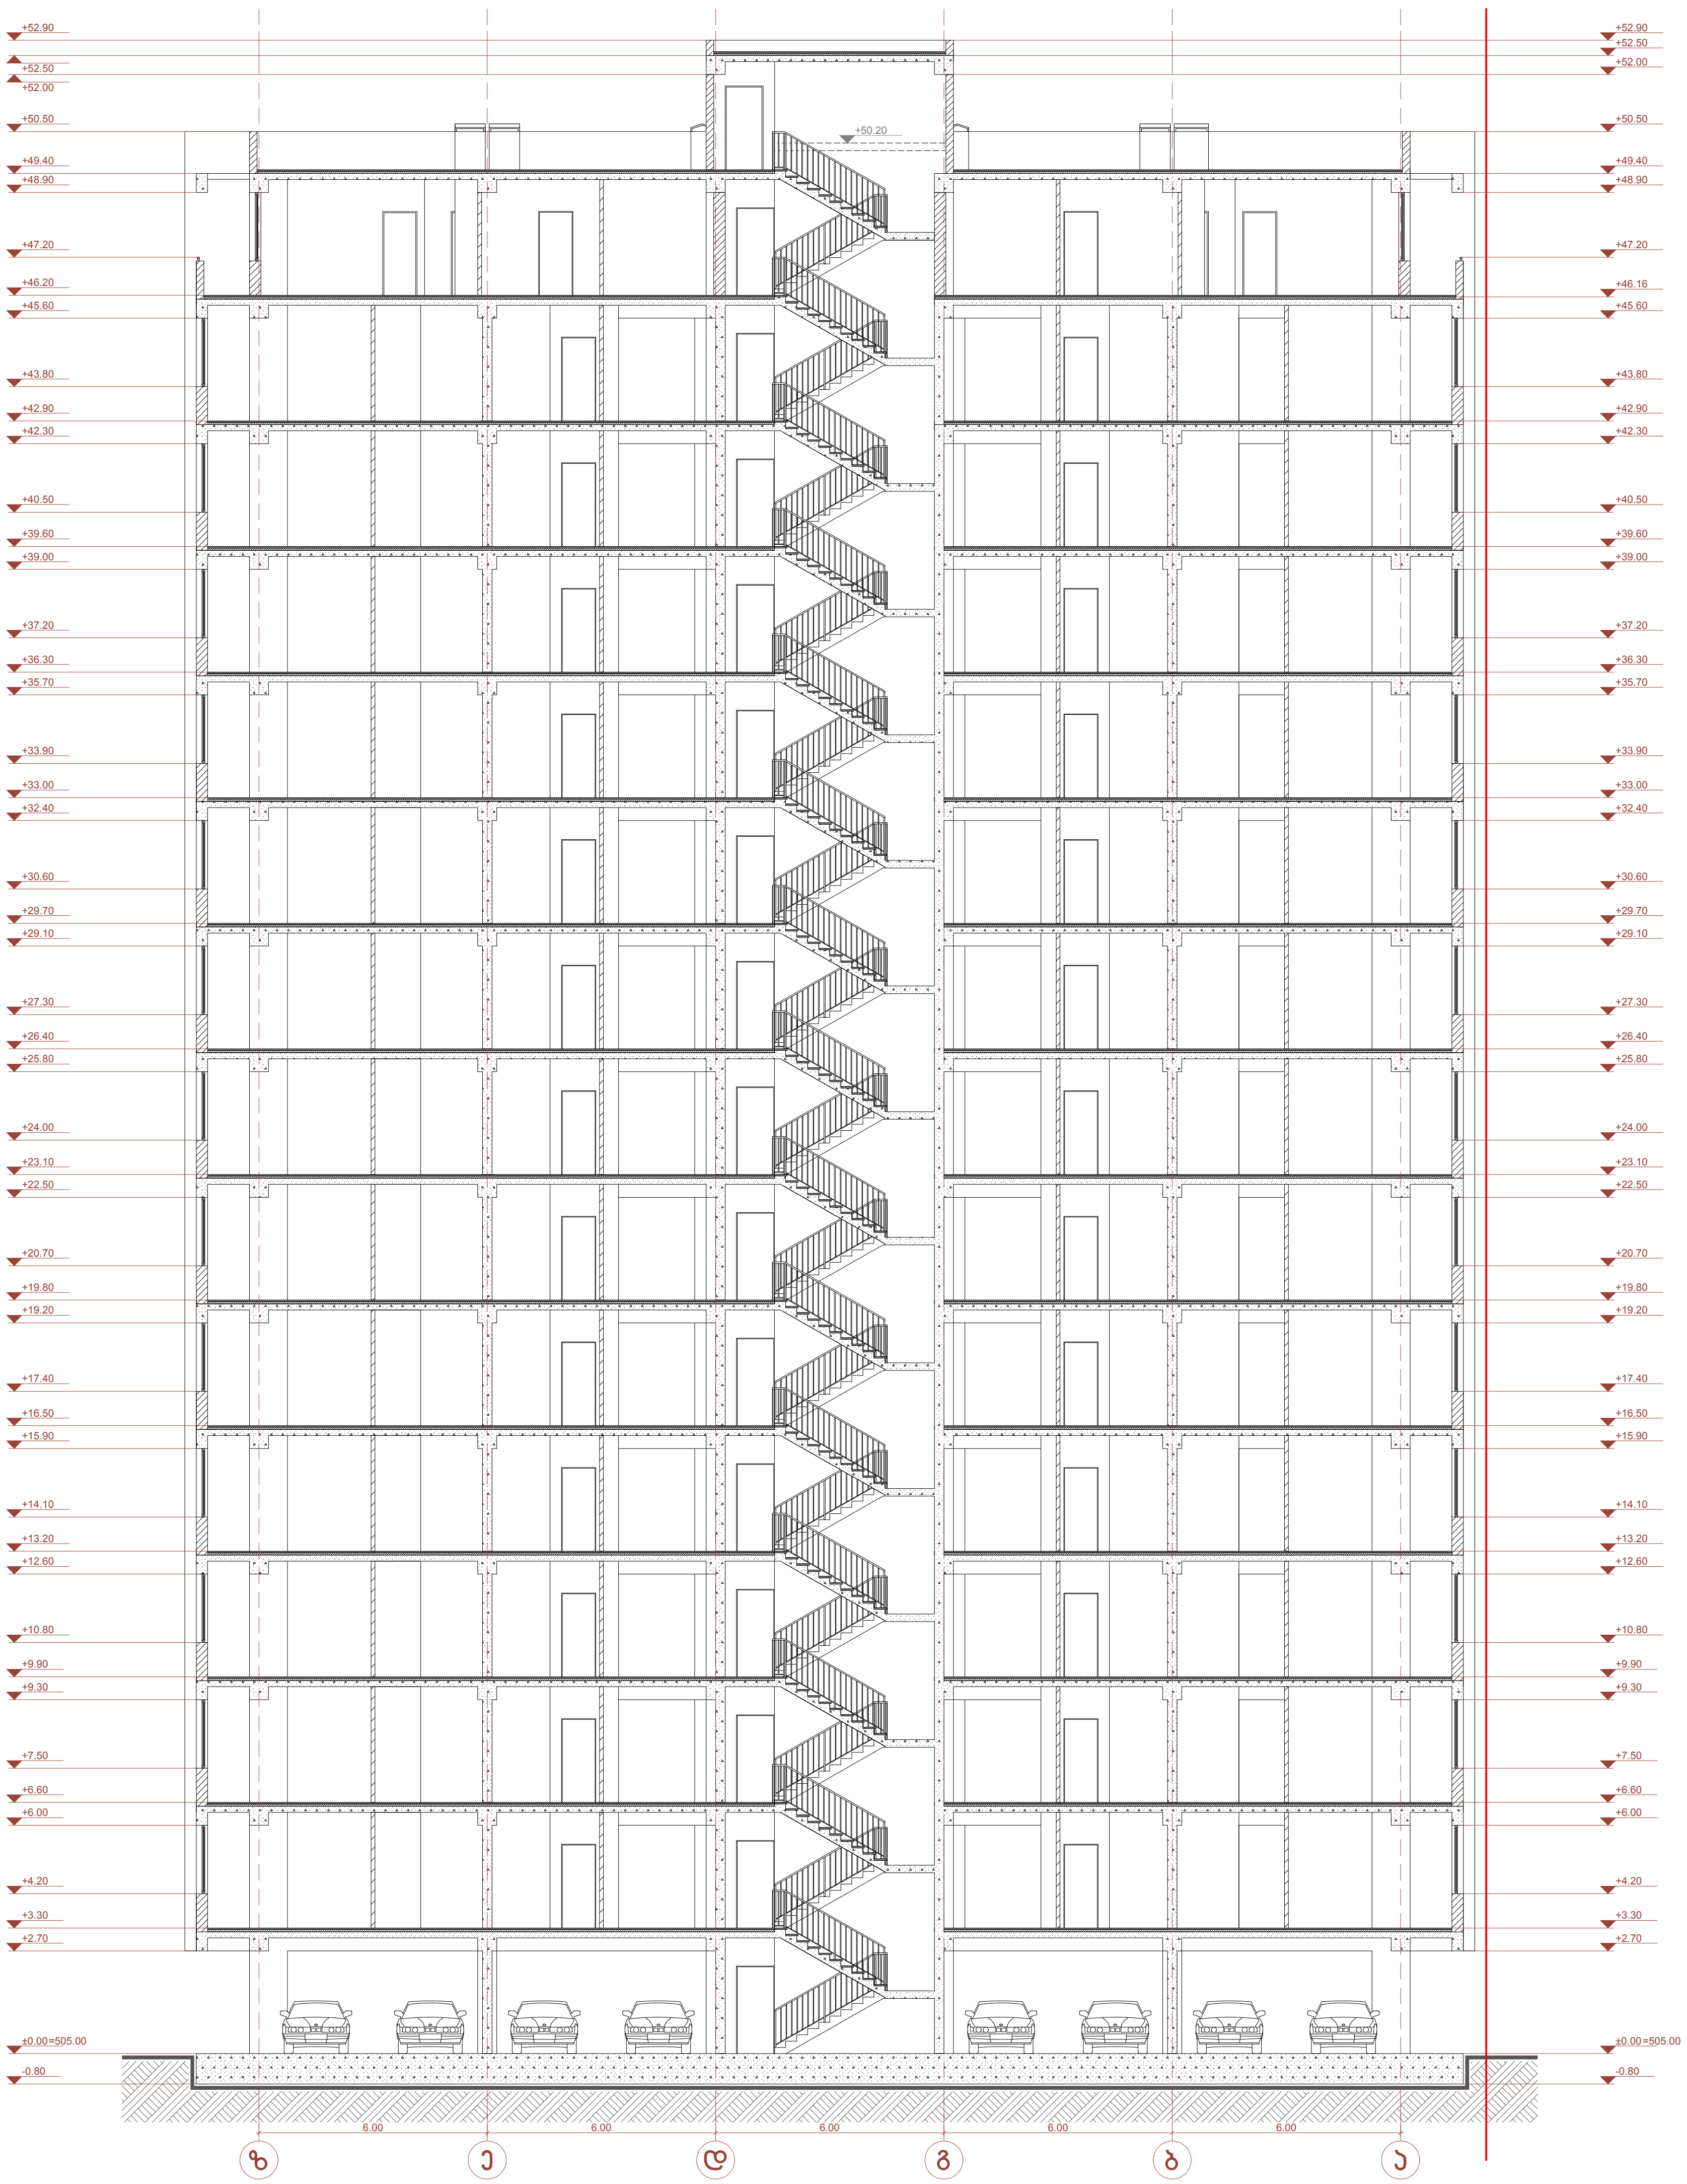

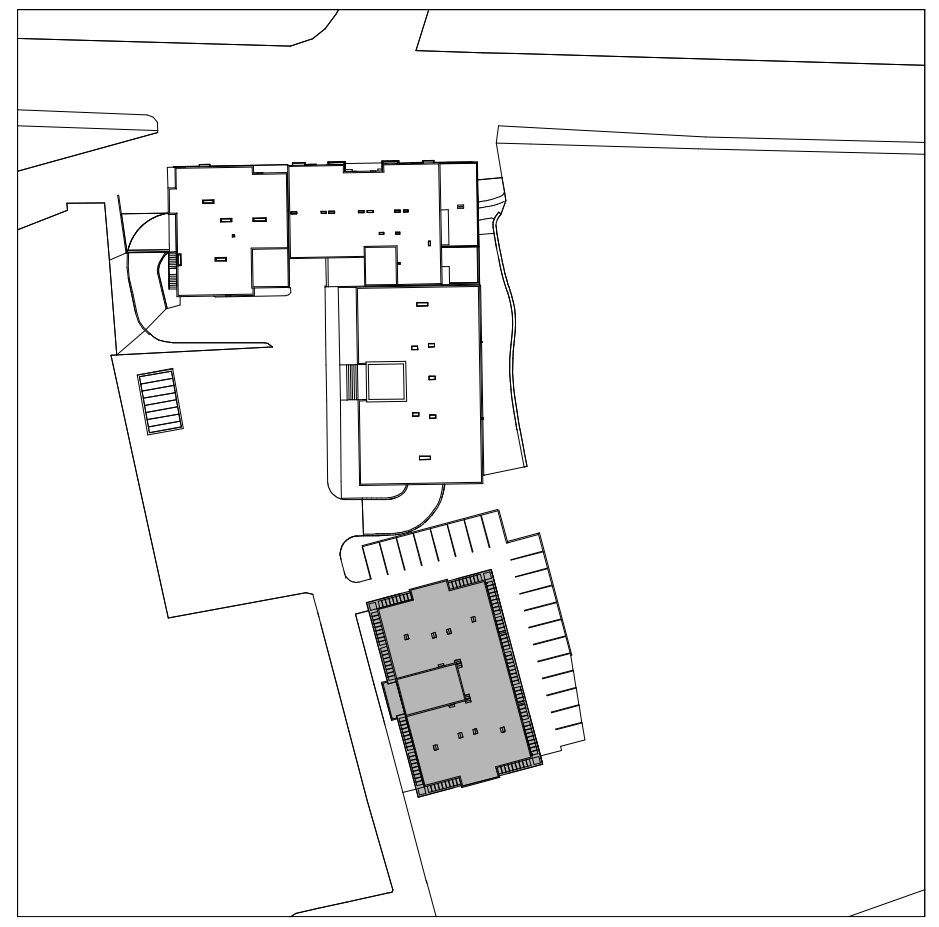

სართულის ტექნიკურ-ეკონომიკური მაჩვენებლები

1. ნახაზზე საპროექტო შენობის ნული შეესაბამება აბსოლუტურ ნიშნულს - 505.00
2. ნახაზზე ზომები მოცემულია მეტრებში
3. ნახაზის ყველა ცვლილება მშენებლობისას შეთანხმებული უნდა იყოს პროექტის ავტორთან

პირობითი ნიშნები:

ნაკვეთის საზღვარი

+0.00 არქიტექტურული ნიშნული

0 1 2 3 4 5 6 7 8 9 10

პროექტის სახელწოდება:

ქ. თბილისი, ისანი-სამგორის რაიონი, მაისურაძის ქ. №11-ში არსებულ მიწის ნაკვეთზე (ნაკვეთის №004.026) მდებარე მრავალფუნქციური კომპლექსის №4 კორპუსის პროექტი

არქიტექტურული ნაწილი

UAD STUDIO Urban & Architectural Design

შ.პ.ს. " იუ ეი დი სტუდია "

მის.: ყიფშიძის ქ. №9
საიდენტიფიკაციო კოდი: 206218109
ტელ./ფაქსი: (995 32) 218 33 85
ელ-ფოსტა: info@uad.ge

თანამდებობა	გვარი	ხელმოწერა	თარიღი
დირექტორი	ნ.სიხარულიძე		
პროექ. ავტორი	ნ.სიხარულიძე		
არქიტექტორი	ა. ჯობავა		
შეამოწმა	ვ. ვარდანია		
მასშტაბი	1:100	ჭრილი 2-2	
თარიღი			
სტადია		ფურცლები	ფურცლის №
პროექტი			ა-20