საქართველო
ქ. თბილისის მერია
სსიპ თბილისის არქიტექტურის სამსახური

ქ. თბილისი, კვლივითბილისის რაიონი, ბრიშაშვილის ქ. №11
შ.პ.ს. "აბანო №7"–ს საკუთრებაში არსებული
745 კვ.მ. და 3164 კვ.მ. სასოფლო-სამეურნეო მიწის ნაკვეთის

განგმა

საფუძველი: ქ. თბილისის მერიის სსიპ ქონების მართვის სააგენტოს წერილი №
ქ.თბილისის მთავრობის №20-32-704. 10.11.2008 წლის დადგენილება.

სამსახურის უფროსი /ა. ბოჭოიძე/

სიტუაციური სქემა

მაშტაბი: 1:2000

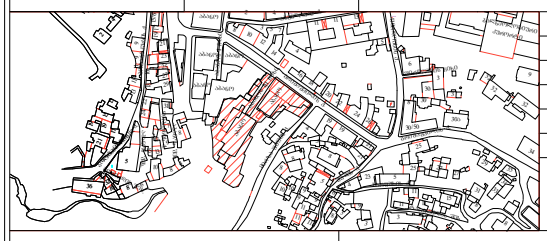

ქალაქგეგმარების განყოფილება		
განყოფილების უფროსი		ნ. გვენცაძე
მთავარი სპეციალისტი		
საინვესტიციო განყოფილება		
განყოფილების უფროსი		
მთავარი სპეციალისტი		
მიწის ნაკვეთის ფუნქცია და ქალაქმშენებლობითი პირობების პარამეტრები		

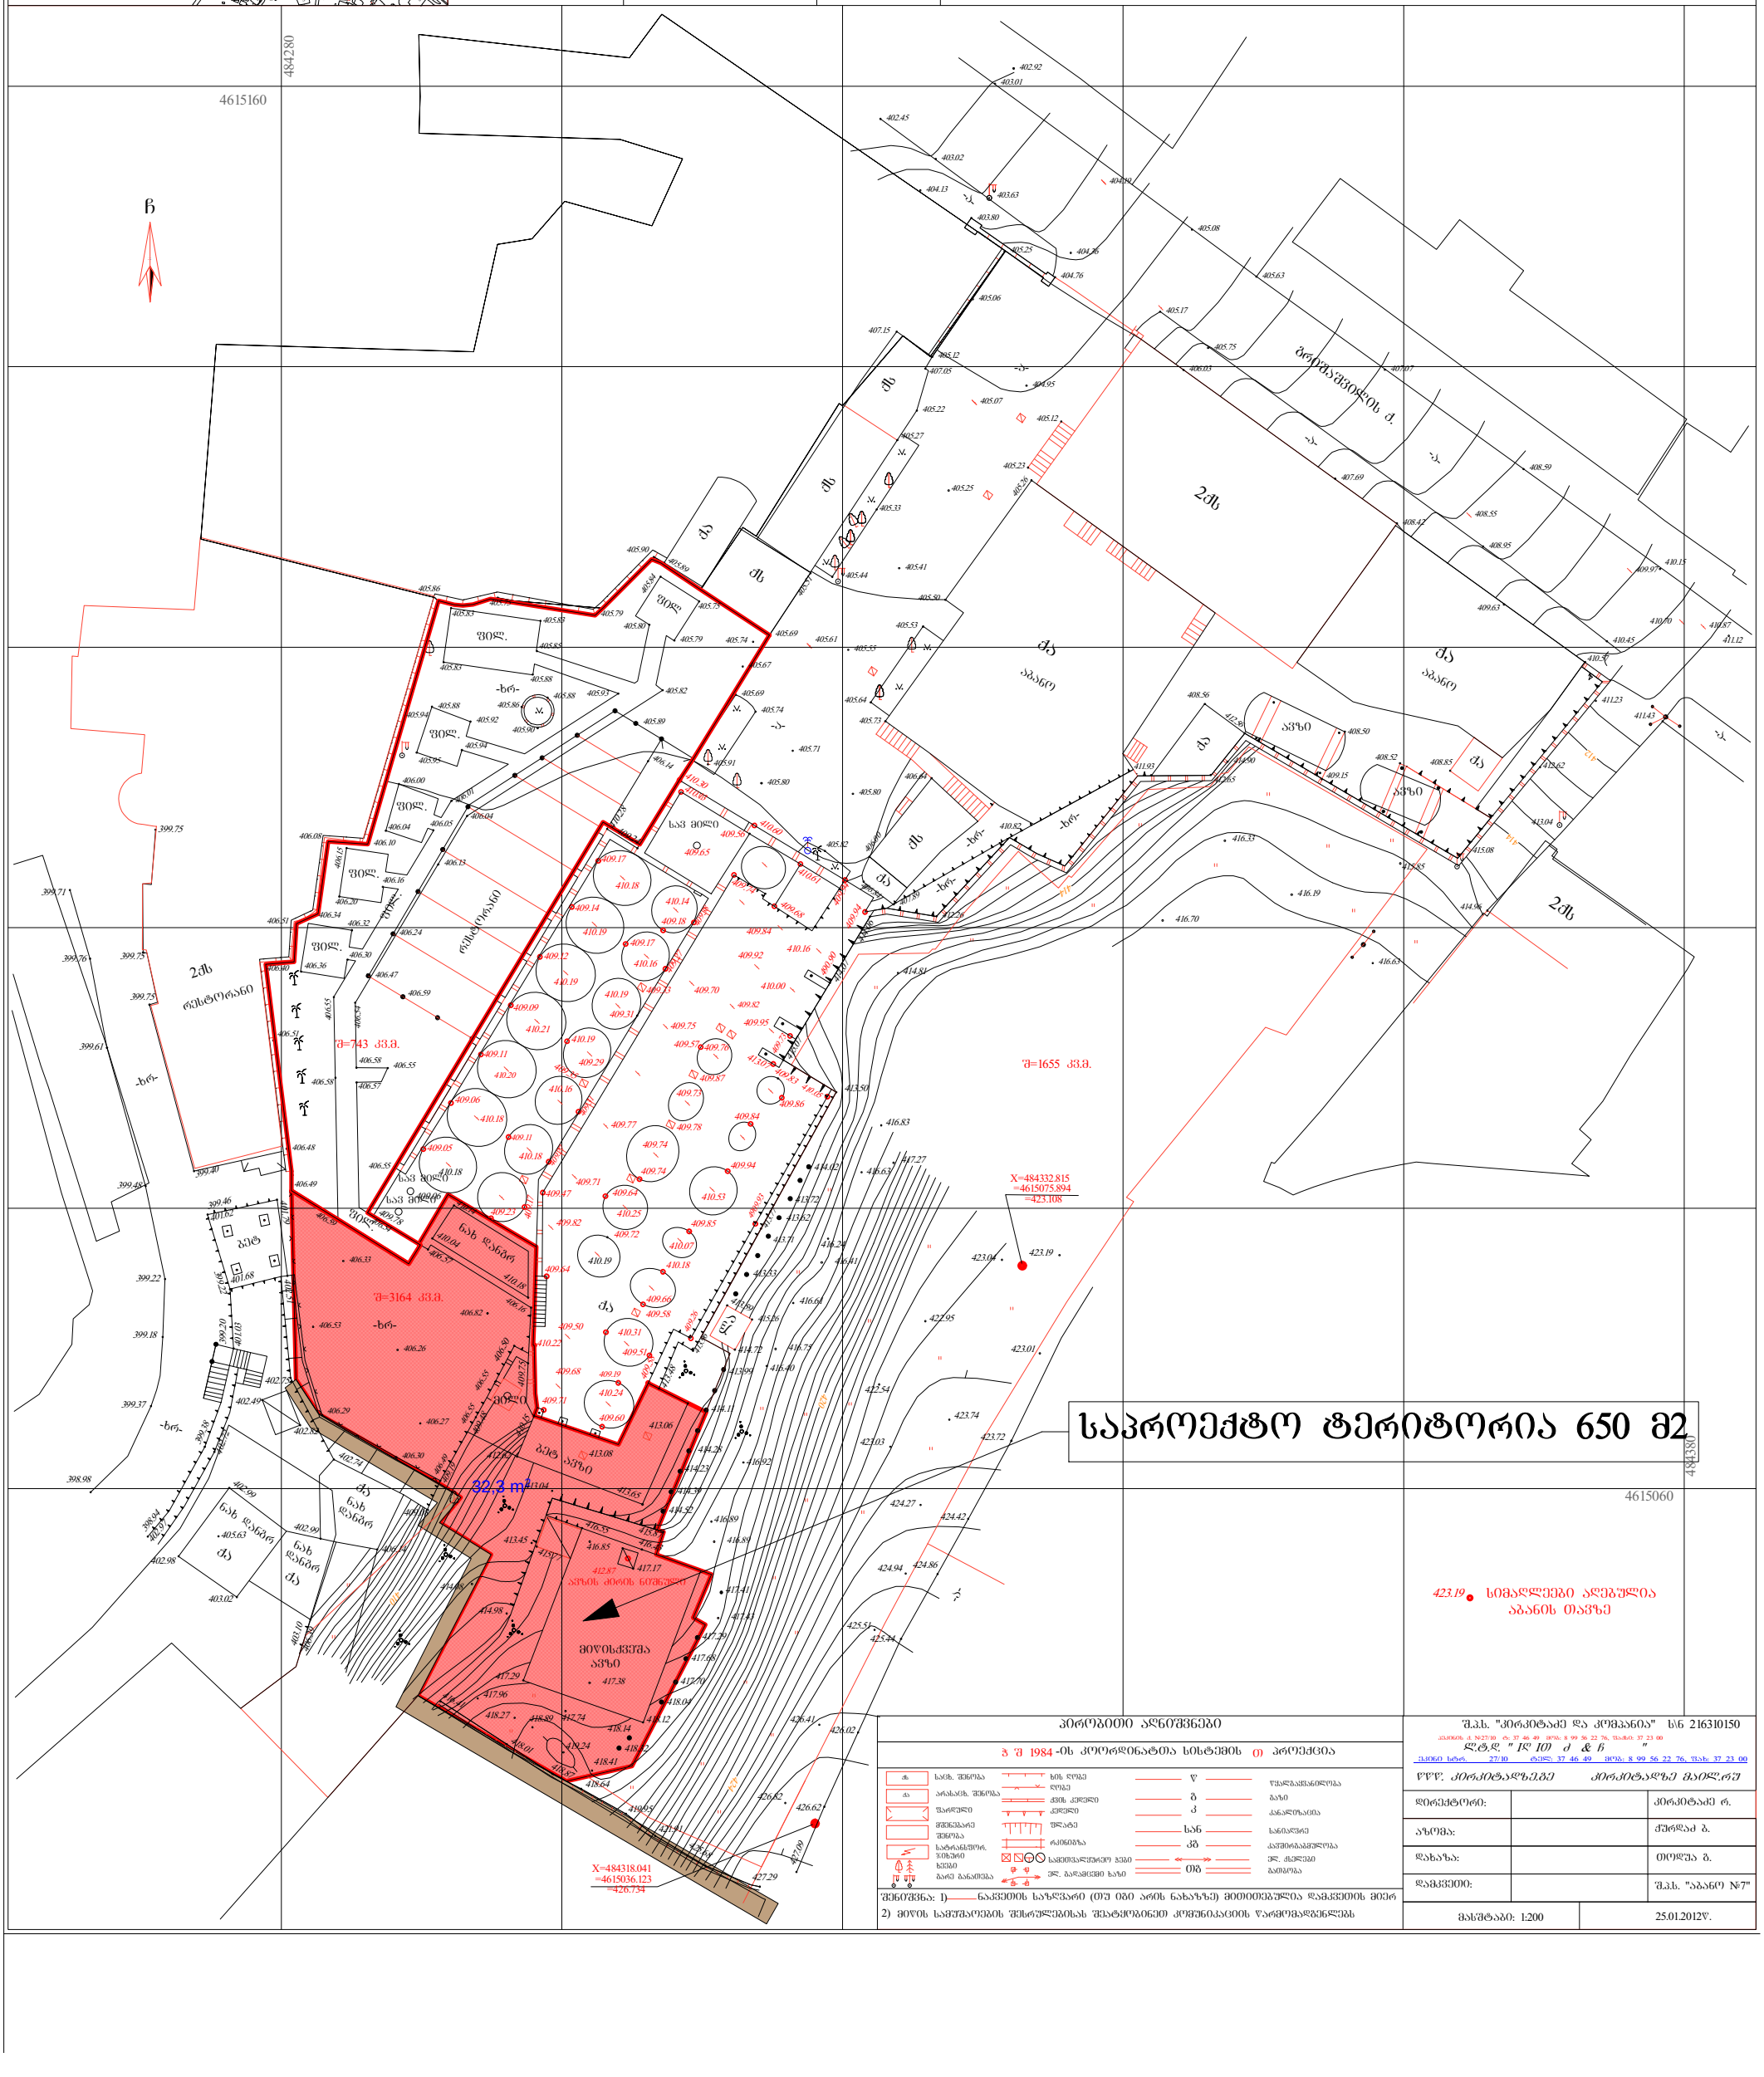

პირობითი აღნიშვნები

ა შ 1984 -ის კოორდინატთა სისტემის (ი) პროექცია

სახლ. შენობა	ხის ღობე	წ	წყალგამყვანილება
არასახლ. შენობა	ღობე	გაზი	გაზი
შარფული	ქვის კედელი	კ	კანალიზაცია
მშენებარე შენობა	კედელი	სან	სანიაღვრე
სატრანსფორმ. პუნქტი	შლატე	ელ	ელექტროგადამცემი ხაზი
ხეები	რკინიგზა		
	საქვითკლებრივე ჭები		
	ელ. გადამცემი ხაზი		

შენიშვნა: 1) ნაკვეთის საზღვარი (თუ იგი არის ნახაზზე) მითითებულია დამკვეთის მიერ
2) მიწის სამუშაოების შესრულებისას შეატყობინეთ კომუნიკაციის წარმომადგენლებს

შ.პ.ს. "პირკატაძე და კომპანია" ს/ნ 216310150		
ქ.თბილისი, ა. ჩიქოვანის ქ. №27/10 ტ. 37 46 49 მობ.: 8 99 56 22 76, ფაქსი: 37 23 00		
დირექტორი:		პირკატაძე რ.
აზომა:		ძერწაძე ბ.
დახაზა:		თოლუა ბ.
დამკვეთი:		შ.პ.ს. "აბანო №7"
მაშტაბი: 1:200		25.01.2012წ.