შ.პ.ს. "დმ"
სააკაძის ქ. №2
ტელ: 598 588 388

LTD "DM"
saakadze st. №2
TEL: 598 588 388:

I სართულის გეგმა

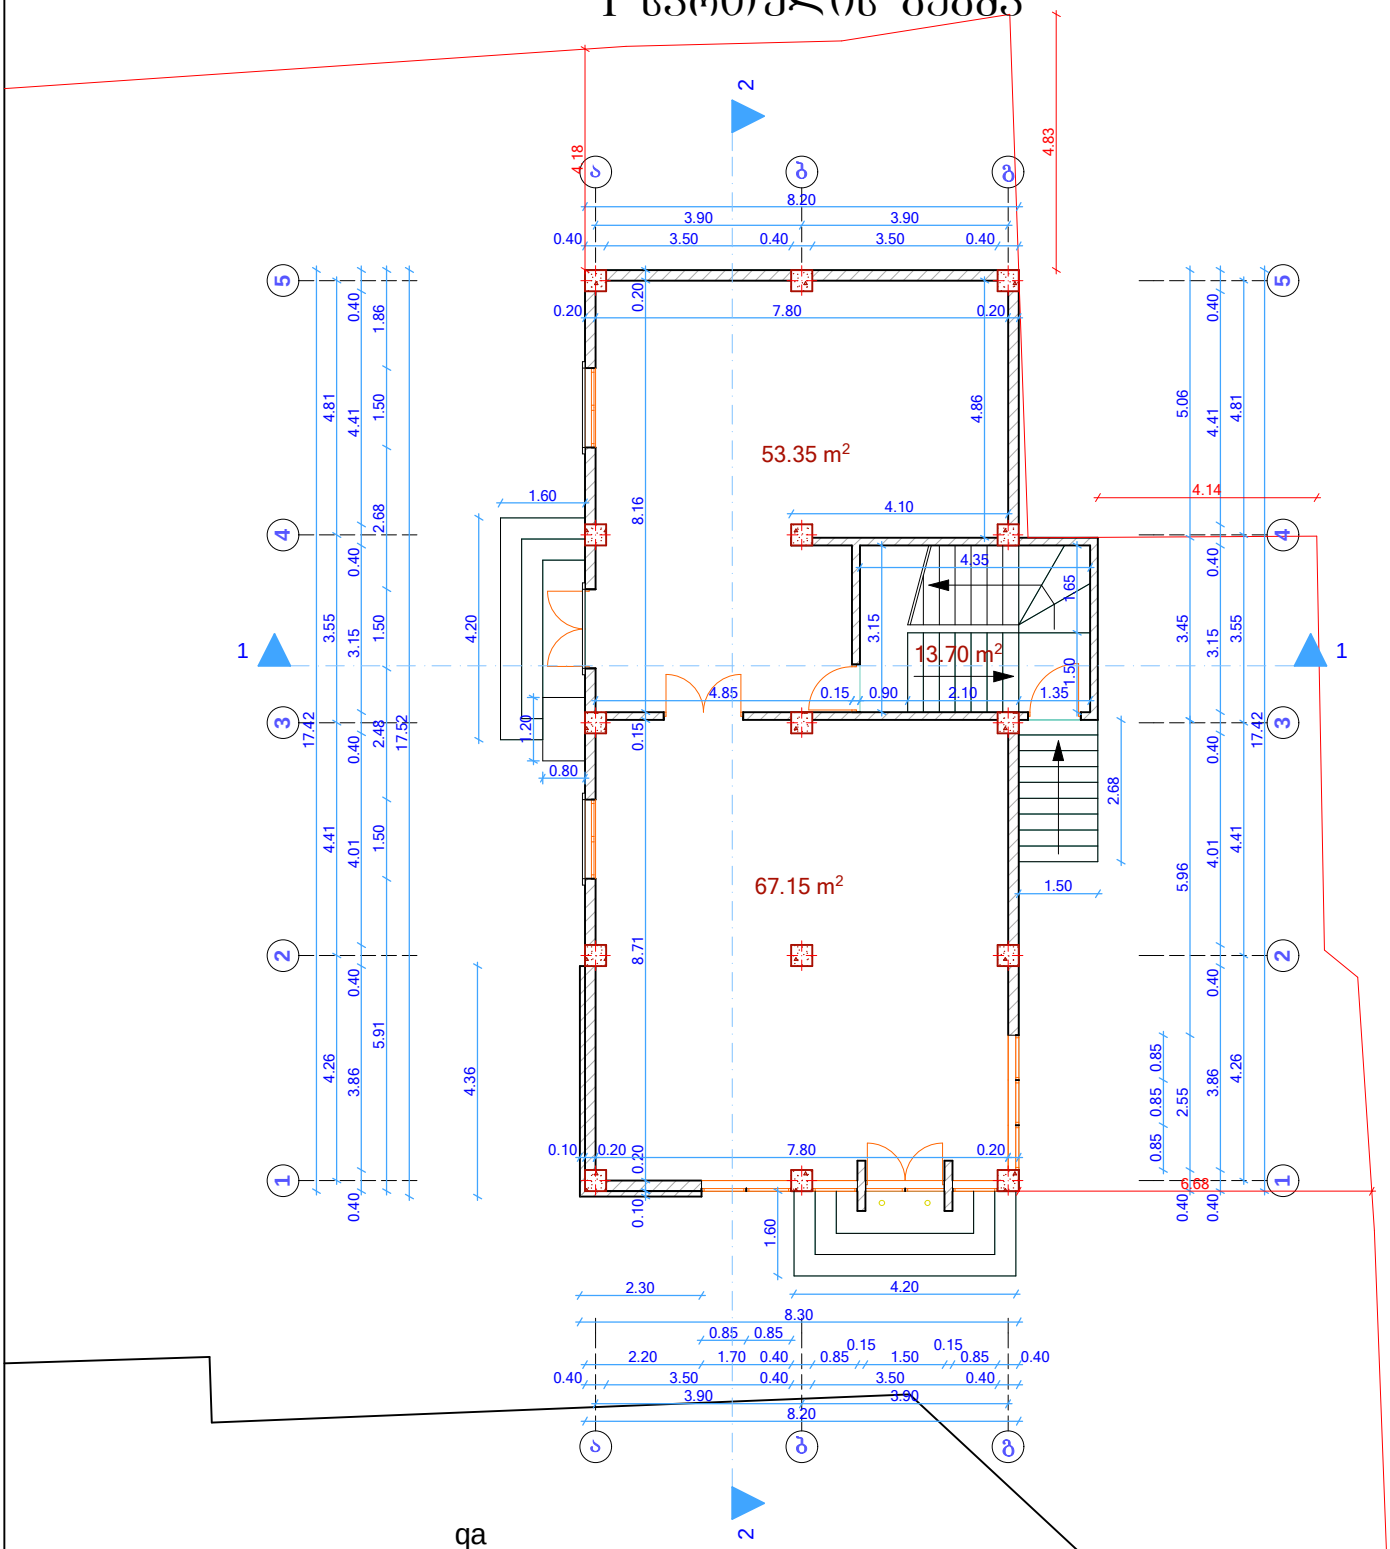

საერთო მონაცემები:		მისამართი:
საერთო ფართი: 134.2 კვ.მ	დირექტორი / შეასრულა / დამკვეთი	მ. გოგოჭური / მ. გოგოჭური / შ.პ.ს. „ლიპა"
		ვაკე-საბურთალოს რ-ნი, ალ. ყაზბეგის გამზირი № 34 (ნაკვეთის ს/კ 01.14.03.040.014)
	შენიშვნა: ნახაზი შესრულებულია დამკვეთის მიერ მითითებულ ფართზე.	მასშტაბი A3 1:100 / შეს. თარიღი : 25.02.2014

შ.პ.ს. "დმ"
სააკაძის ქ. №2
ტელ: 598 588 388

LTD "DM"
saakadze st. №2
TEL: 598 588 388:

II სართულის გეგმა

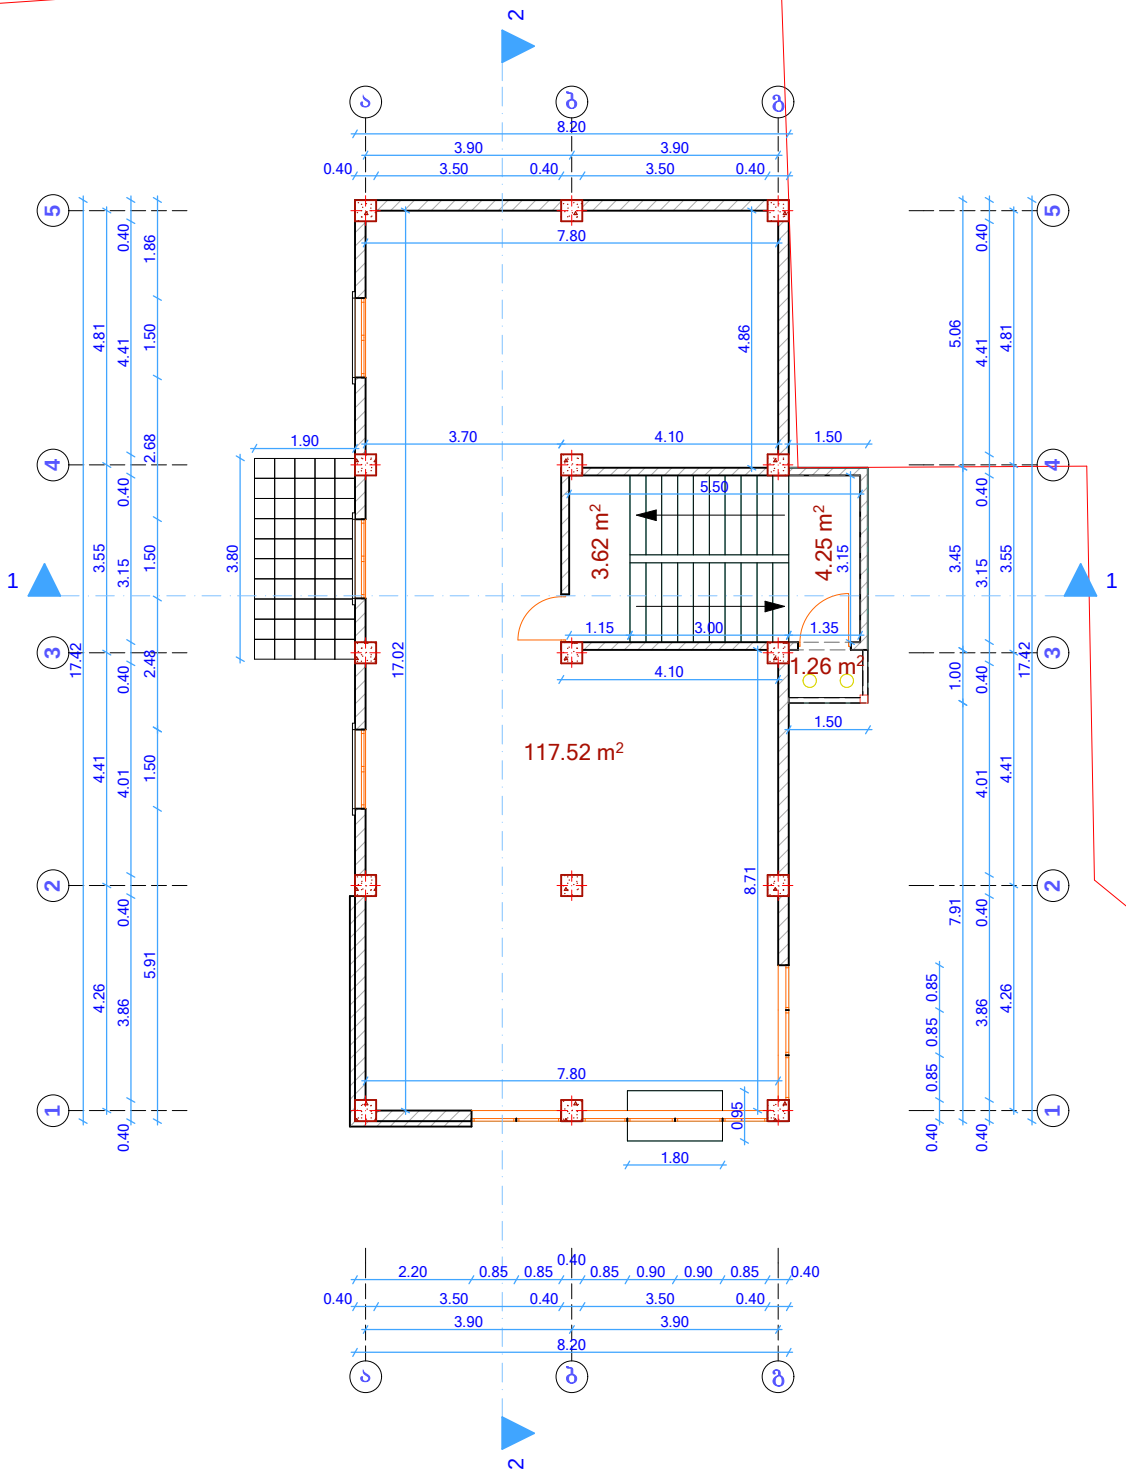

საერთო მონაცემები:			მისამართი:
საერთო ფართი: 126.65 კვ.მ	დირექტორი	მ. ბოგოჭური	ვაკე-საბურთალოს რ-ნი, ალ. ყაზბეგის გამზირი № 34 (ნაკვეთის ს/კ 01.14.03.040.014)
	შეასრულა	მ. ბოგოჭური	
	დამკვეთი	შ.პ.ს. „ლიპა"	
	შენიშვნა: ნახაზი შესრულებულია დამკვეთის მიერ მითითებულ ფართზე.		მასშტაბი A3 1:100 / შეს. თარიღი : 25.02.2014

შ.პ.ს. "დმ"
საკაძის ქ. №2
ტელ: 598 588 388

LTD "DM"
saakadze st. №2
TEL: 598 588 388:

III სართულის გეგმა

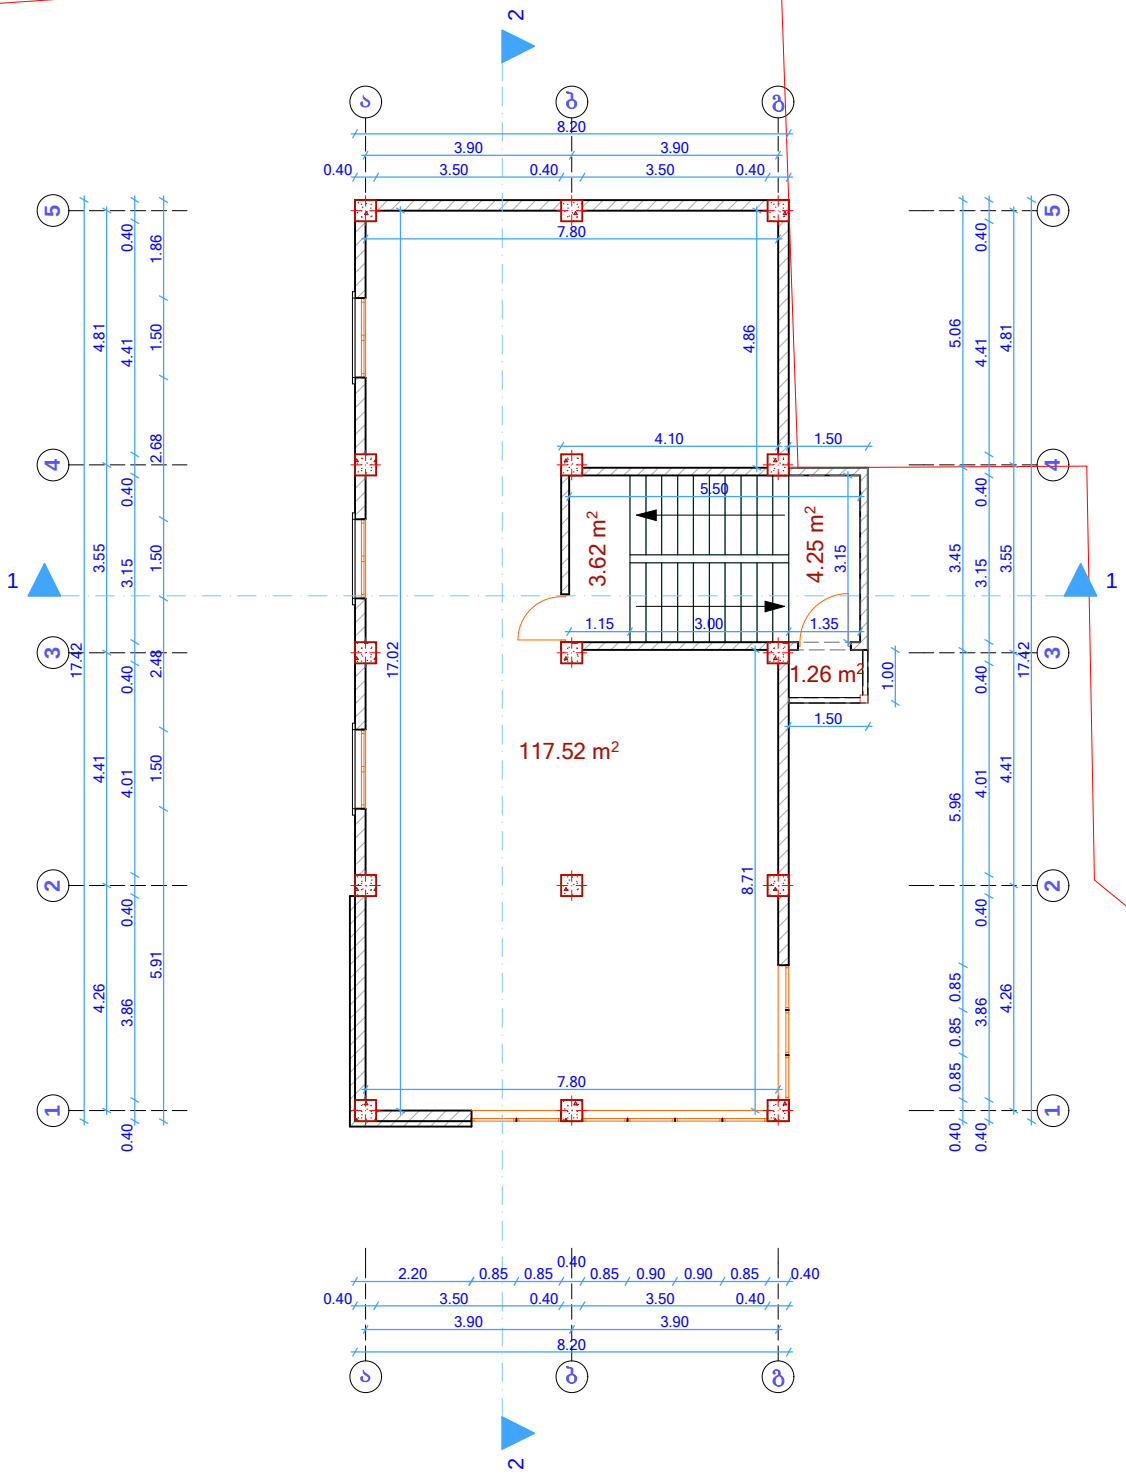

საერთო მონაცემები:			მისამართი:
საერთო ფართი: 126.65 კვ.მ	დირექტორი	მ. ბოგოჭური	ვაკე-საბურთალოს რ-ნი, ალ. ყაზბეგის გამზირი № 34 (ნაკვეთის ს/კ 01.14.03.040.014)
	შეასრულა	მ. ბოგოჭური	
	დამკვეთი	შ.პ.ს. „ლიპა"	
	შენიშვნა: ნახაზი შესრულებულია დამკვეთის მიერ მითითებულ ფართზე.		მასშტაბი A3 1:100 / შეს. თარიღი : 25.02.2014

შ.პ.ს. "დმ"
სააკაძის ქ. №2
ტელ: 598 588 388

LTD "DM"
saakadze st. №2
TEL: 598 588 388:

სახურავზე ასასვლელი კიბის შჯრედი

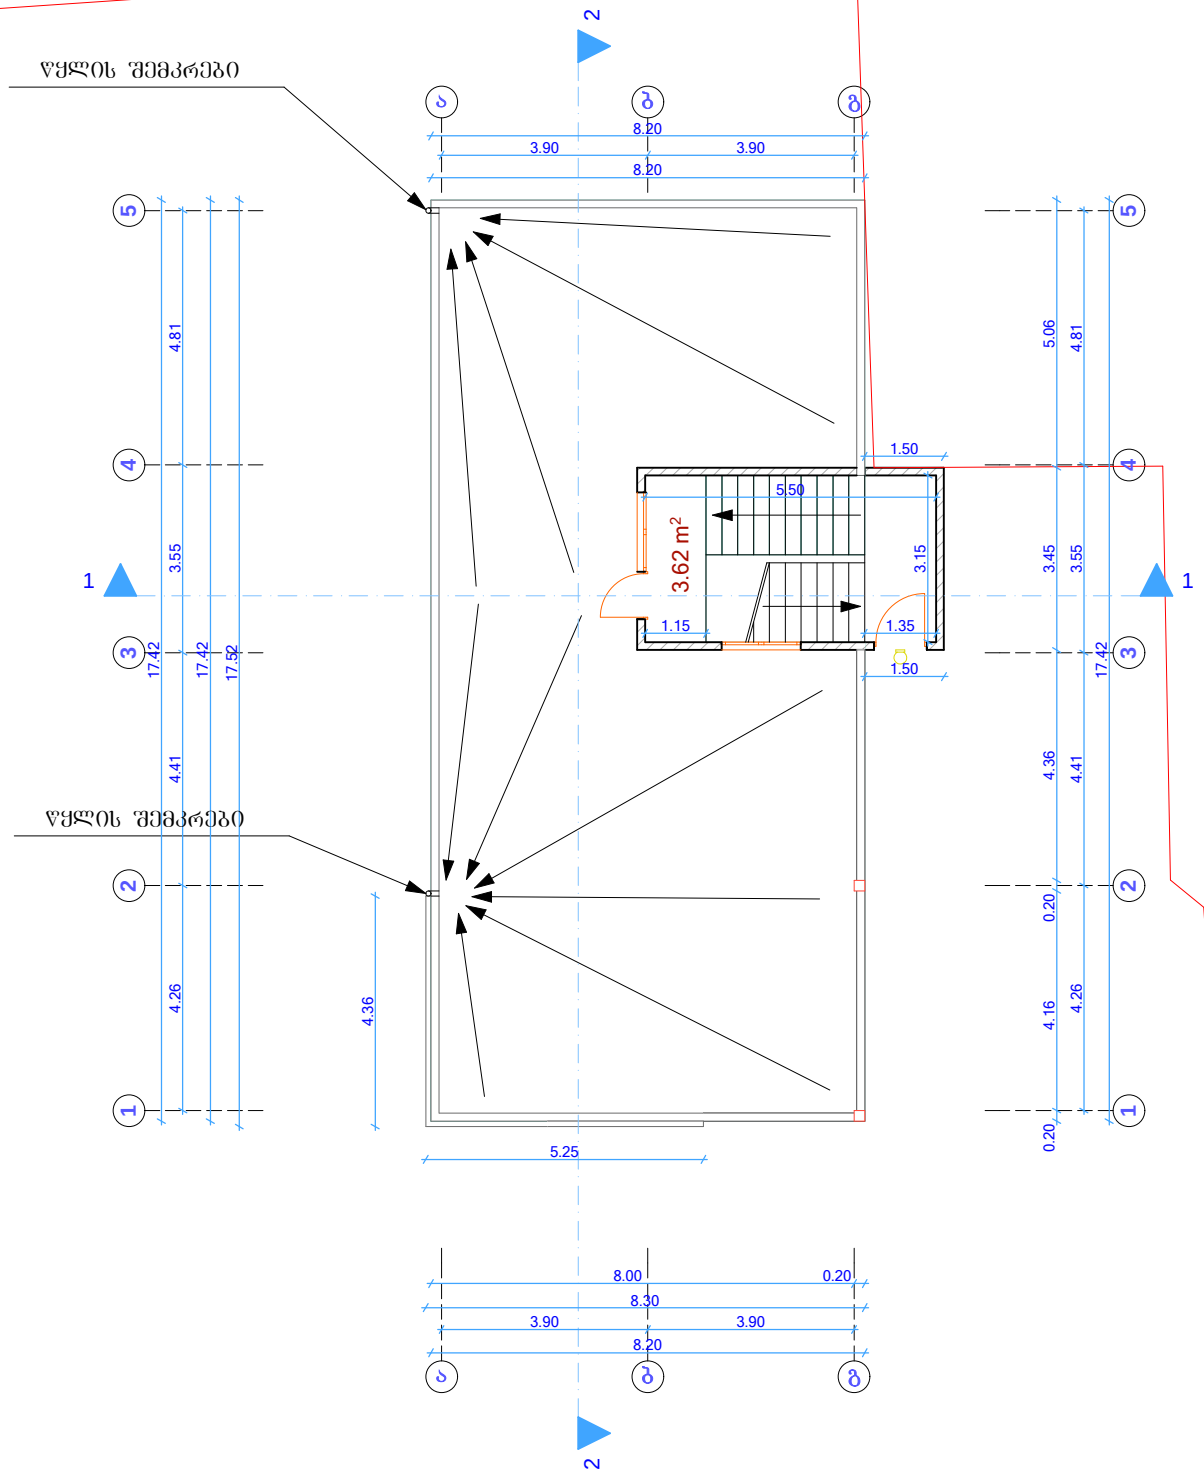

საერთო მონაცემები:			მისამართი:
საერთო ფართი: 3.62 კვ.მ	დირექტორი	მ. გოგოჭური	ვაკე-საბურთალოს რ-ნი, ალ. ყაზბეგის გამზირი № 34 (ნაკვეთის ს/კ 01.14.03.040.014)
	შეასრულა	მ. გოგოჭური	
	დამკვეთი	შ.პ.ს. „ლიპა"	
	შენიშვნა: ნახაზი შესრულებულია დამკვეთის მიერ მითითებულ ფართზე.		მასშტაბი A3 1:100 / შეს. თარიღი : 25.02.2014

შ.პ.ს. "დმ"
სააკაძის ქ. №2
ტელ: 598 588 388

LTD "DM"
saakadze st. №2
TEL: 598 588 388:

გადახურვის გეგმა

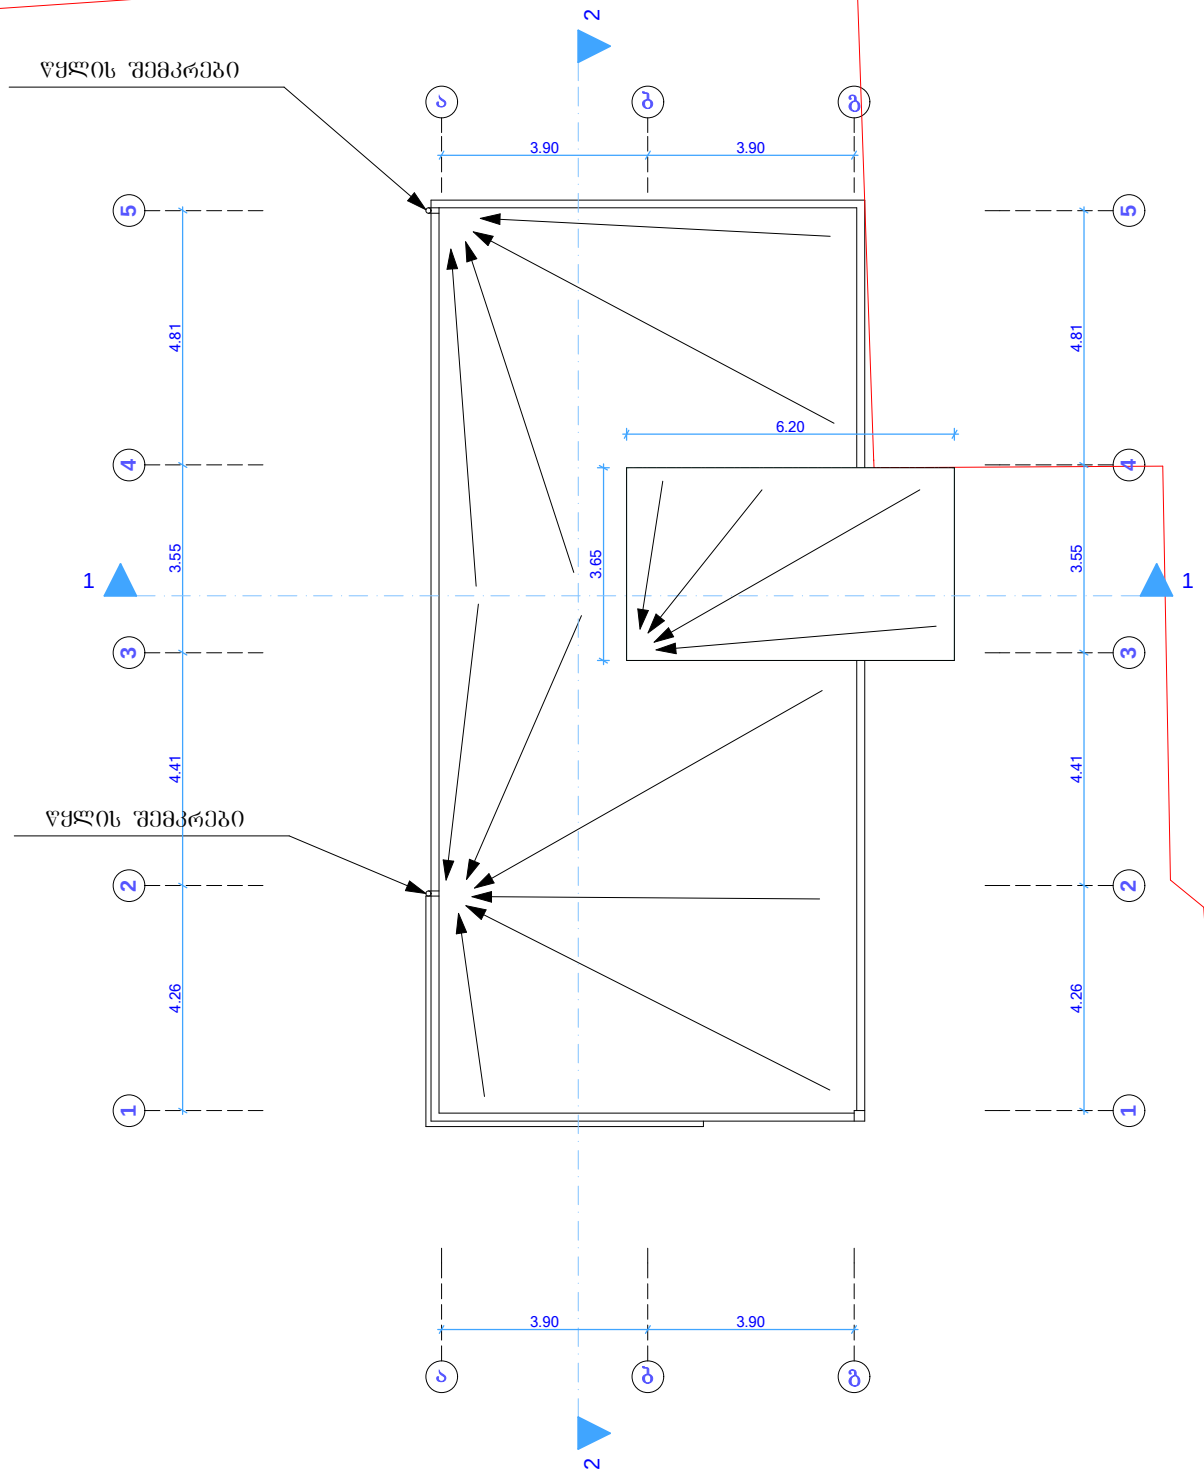

საერთო მონაცემები:			მისამართი:
გადახურვის გეგმა	დირექტორი		მ. გოგოჭური
	შეასრულა		მ. გოგოჭური
	დამკვეთი		შ.პ.ს. „ლიპა"
	შენიშვნა: ნახაზი შესრულებულია დამკვეთის მიერ მითითებულ ფართზე.		ვაკე-საბურთალოს რ-ნი, ალ. ყაზბეგის გამზირი № 34 (ნაკვეთის ს/კ 01.14.03.040.014)
			მასშტაბი A3 1:100 — შეს. თარიღი : 25.02.2014