
შ.პ.ს. "დმ"
სააკაძის ქ. №2
ტელ: 598 588 388

LTD "DM"
saakadze st. №2
TEL: 598 588 388:

სიმაღლის განმსაზღვრელი სქემა

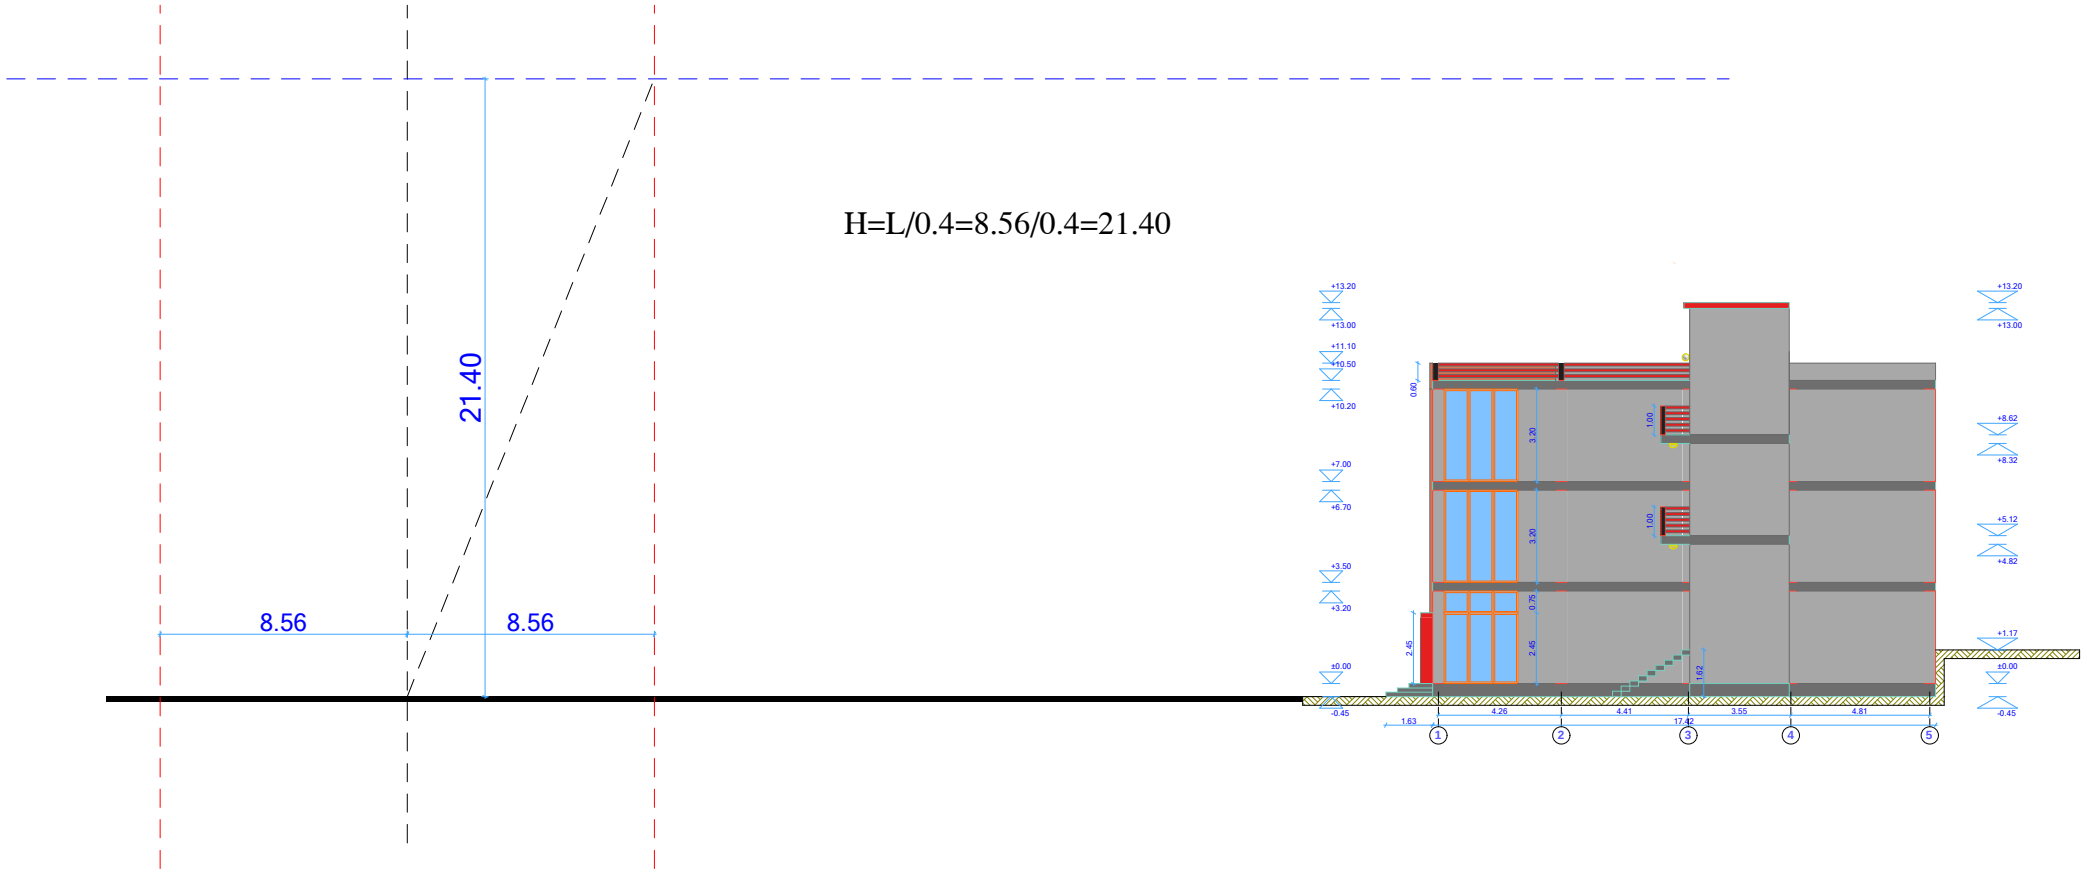


შენიშვნა: წითელ ხაზებს შორის მანძილი აღებულია 17,12 მ.
მიწის საზღვრიდან ბორდიულამდე

საერთო მონაცემები:	დირექტორი		მ. გოგოჭური	მისამართი:
სიმაღლის განმსაზღვრელი სქემა	შეასრულა		მ. გოგოჭური	ვაკე-საბურთალოს რაიონი, ალ. ყაზბეგის გამზირი №34 (ნაკვეთის ს/კ 01.14.03.040.014)
	დამკვეთი		შ.პ.ს. „ლიპა“	
	შენიშვნა: ნახაზი შესრულებულია დამკვეთის მიერ მითითებულ ფართზე.		მასშტაბი A3 1:200	შეს. თარიღი : 25.02.2014

შ.პ.ს. "დმ"
სააკაძის ქ. №2
ტელ: 598 588 388

LTD "DM"
saakadze st. №2
TEL: 598 588 388:

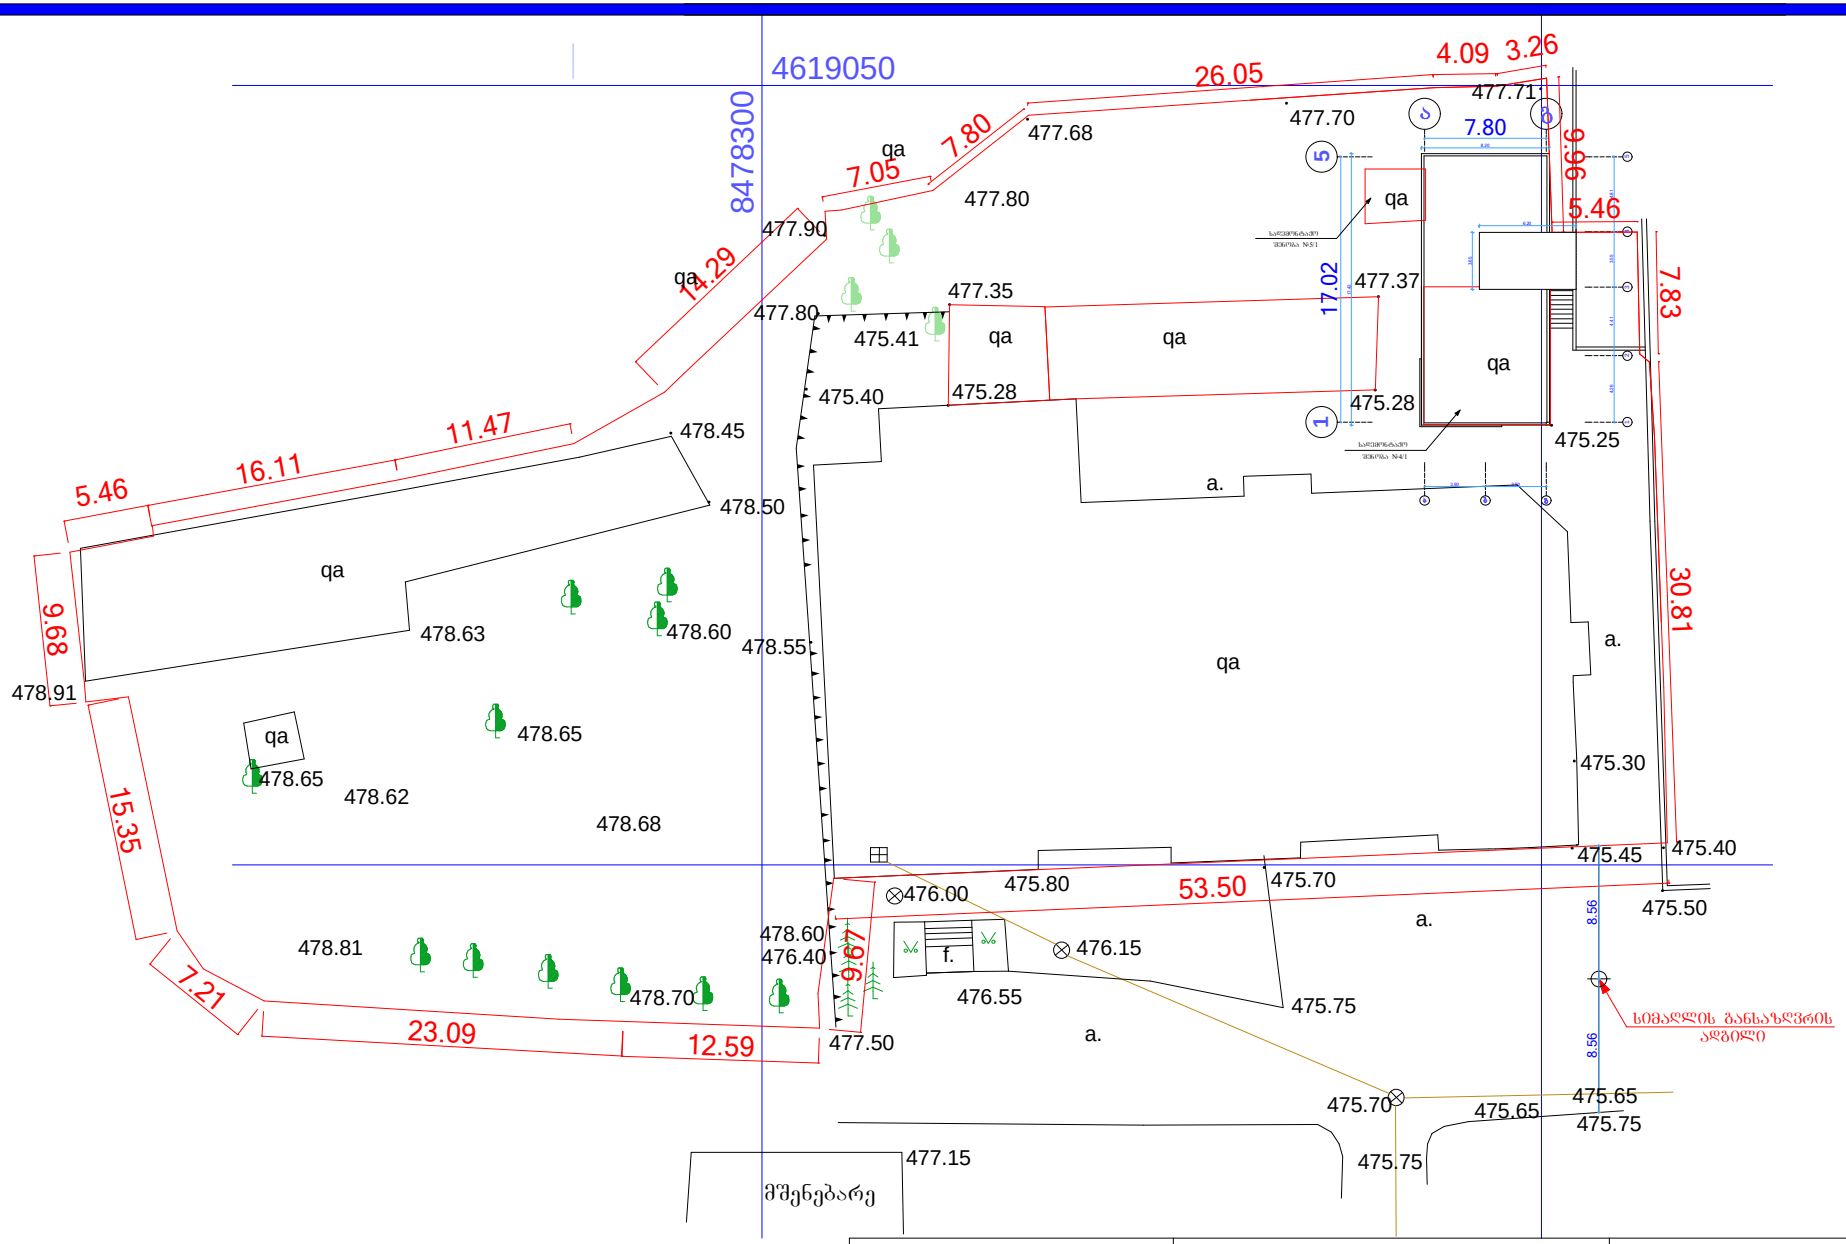

საერთო მონაცემები:			მისამართი:
გენერალური გეგმა სიმაღლის განსაზღვრის ადგილის დატანით	დირექტორი		მ. გოგოჭური
	შესრულა		მ. გოგოჭური
	დამკვეთი		შ.პ.ს. „ლიკა“
	შენიშვნა: ნახაზი შესრულებულია დამკვეთის მიერ მითითებულ ფართზე.		ვაკე-საბურთალოს რ-ნი, ალ. ყაზბეგის გამზირი № 34 (ნაკვეთის ს/კ 01.14.03.040.014)
		მასშტაბი 1:500	შეს. თარიღი : 25.02.2014