

A3 M 1:250

სიმაღლის განსაზღვრის სქემა

ტექ-ეკონომიკური მახასიათებლები

დირექტორი		კ. ადეიშვილი
არქიტექტორი		მ. კავანაძე
შეასრულა		მ. კავანაძე
კონსტრუქტორი		მ. საჯაია
შეამოწმა		ნ. ხვედელიძე

ქ. თბილისი, ვაკე-საბურთალოს რ/ნ, ნუცუბიძე-ვაშლისჯვრის დამაკავშირებელი გზის მიმდებარედ, ნაკვ. N 001/260

არქიტექტურული ნაწილი

New Development Group
405031790

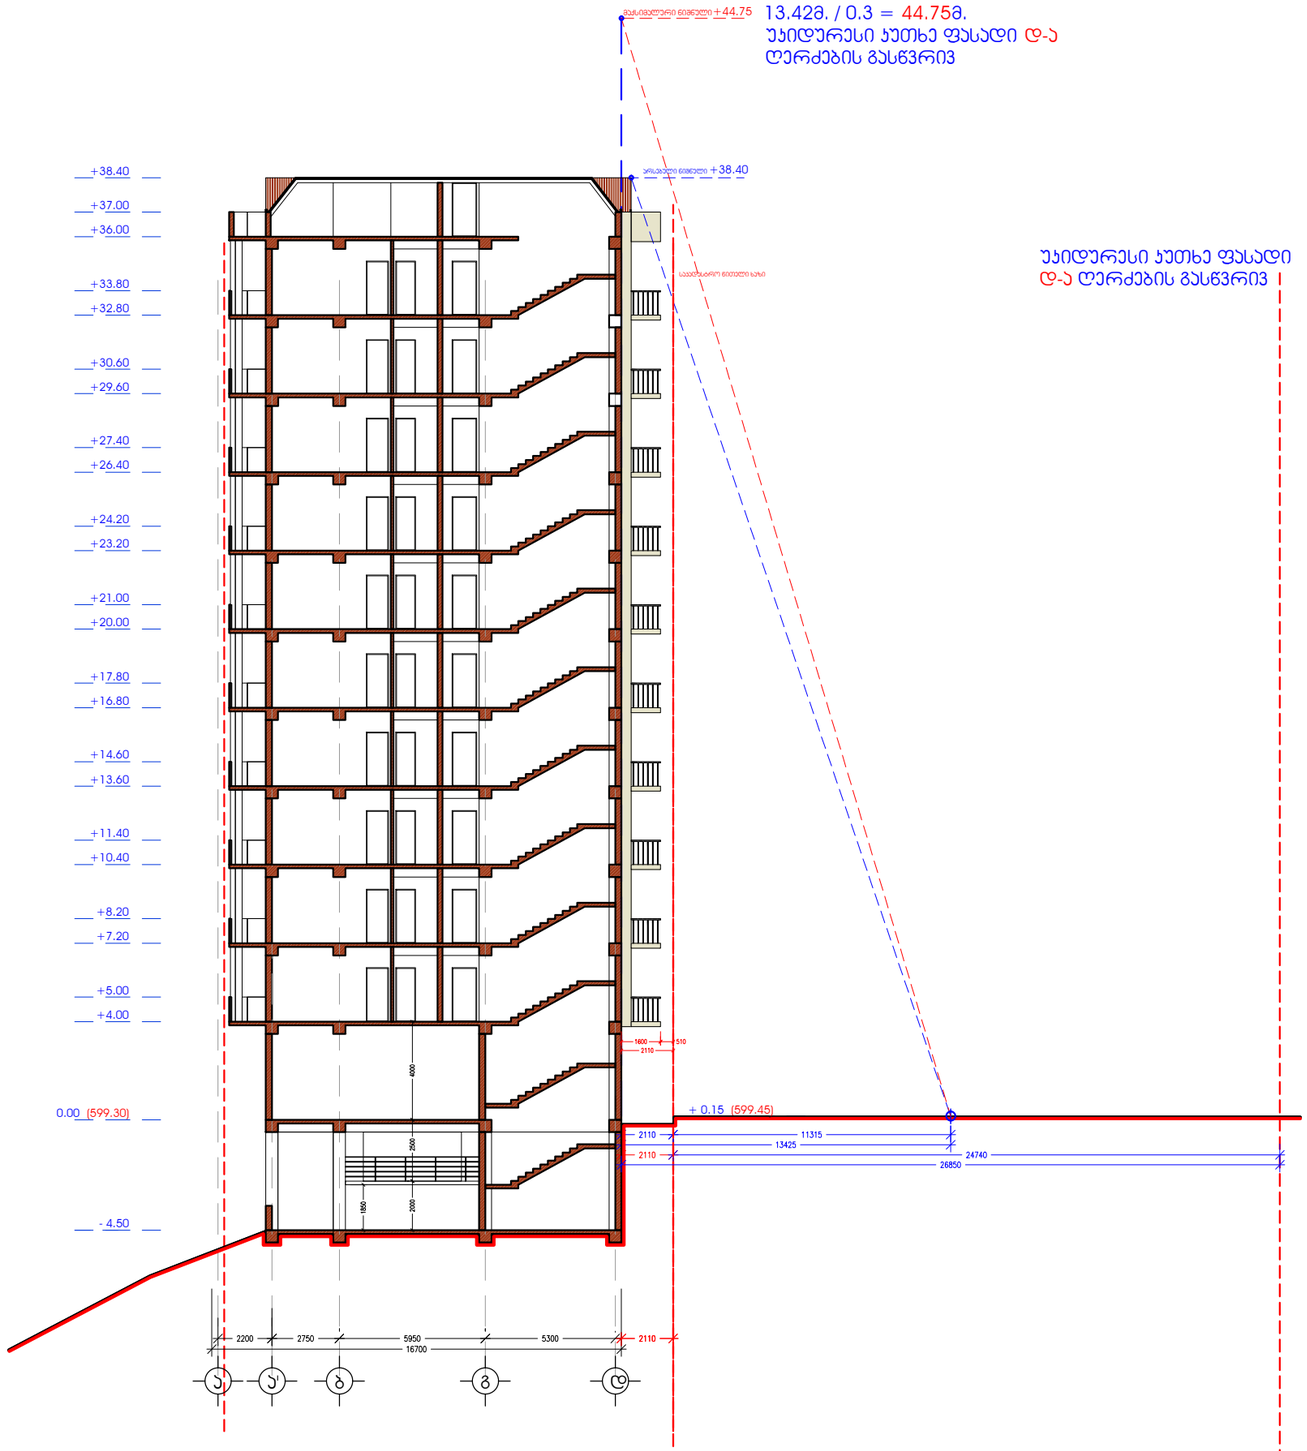

A3 M 1:250

სიმაღლის განსაზღვრის სქემა

ტექ-ეკონომიკური მახასიათებლები

დირექტორი		ჯ. აღეიშვილი
არქიტექტორი		მ. ჯავანაძე
შესრულა		მ. ჯავანაძე
კონსტრუქტორი		მ. საჯაია
შეამოწმა		ნ. ხვედელიძე


არქიტექტურული ნაწილი

New Development Group
405031790

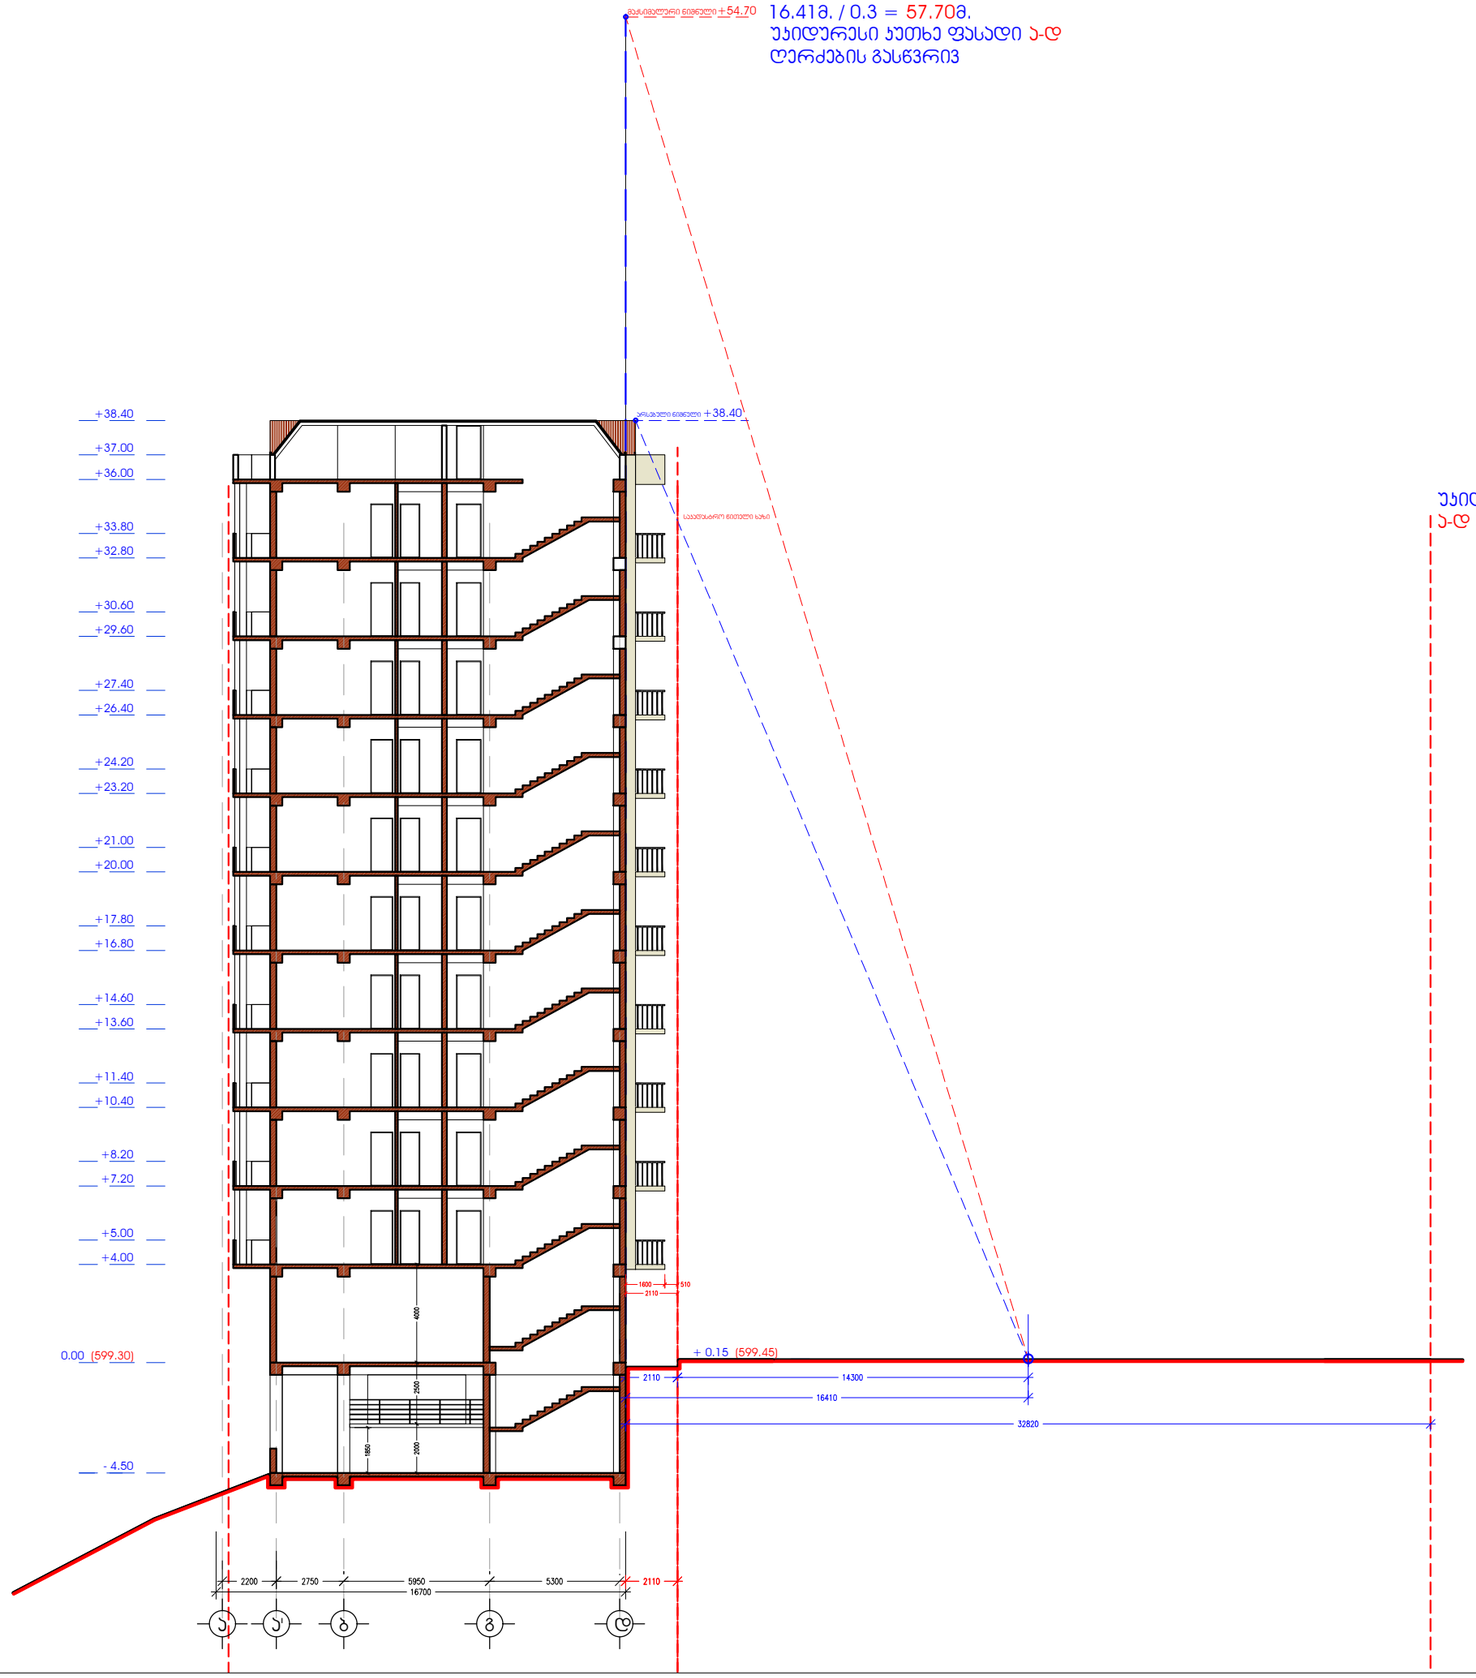

A 3 M 1:250

სიმაღლის განსაზღვრის სქემა

ტექ-ეკონომიკური მახასიათებლები

დირექტორი		ჯ. ადეიშვილი
არქიტექტორი		მ. ჯავანაძე
შეკრიბა		მ. ჯავანაძე
კონსტრუქტორი		მ. სამსია
შეამოწმა		ნ. ხვედელიძე


არქიტექტურული ნაწილი

New Development Group
405031790