
გენ-გეგმა მ 1:500

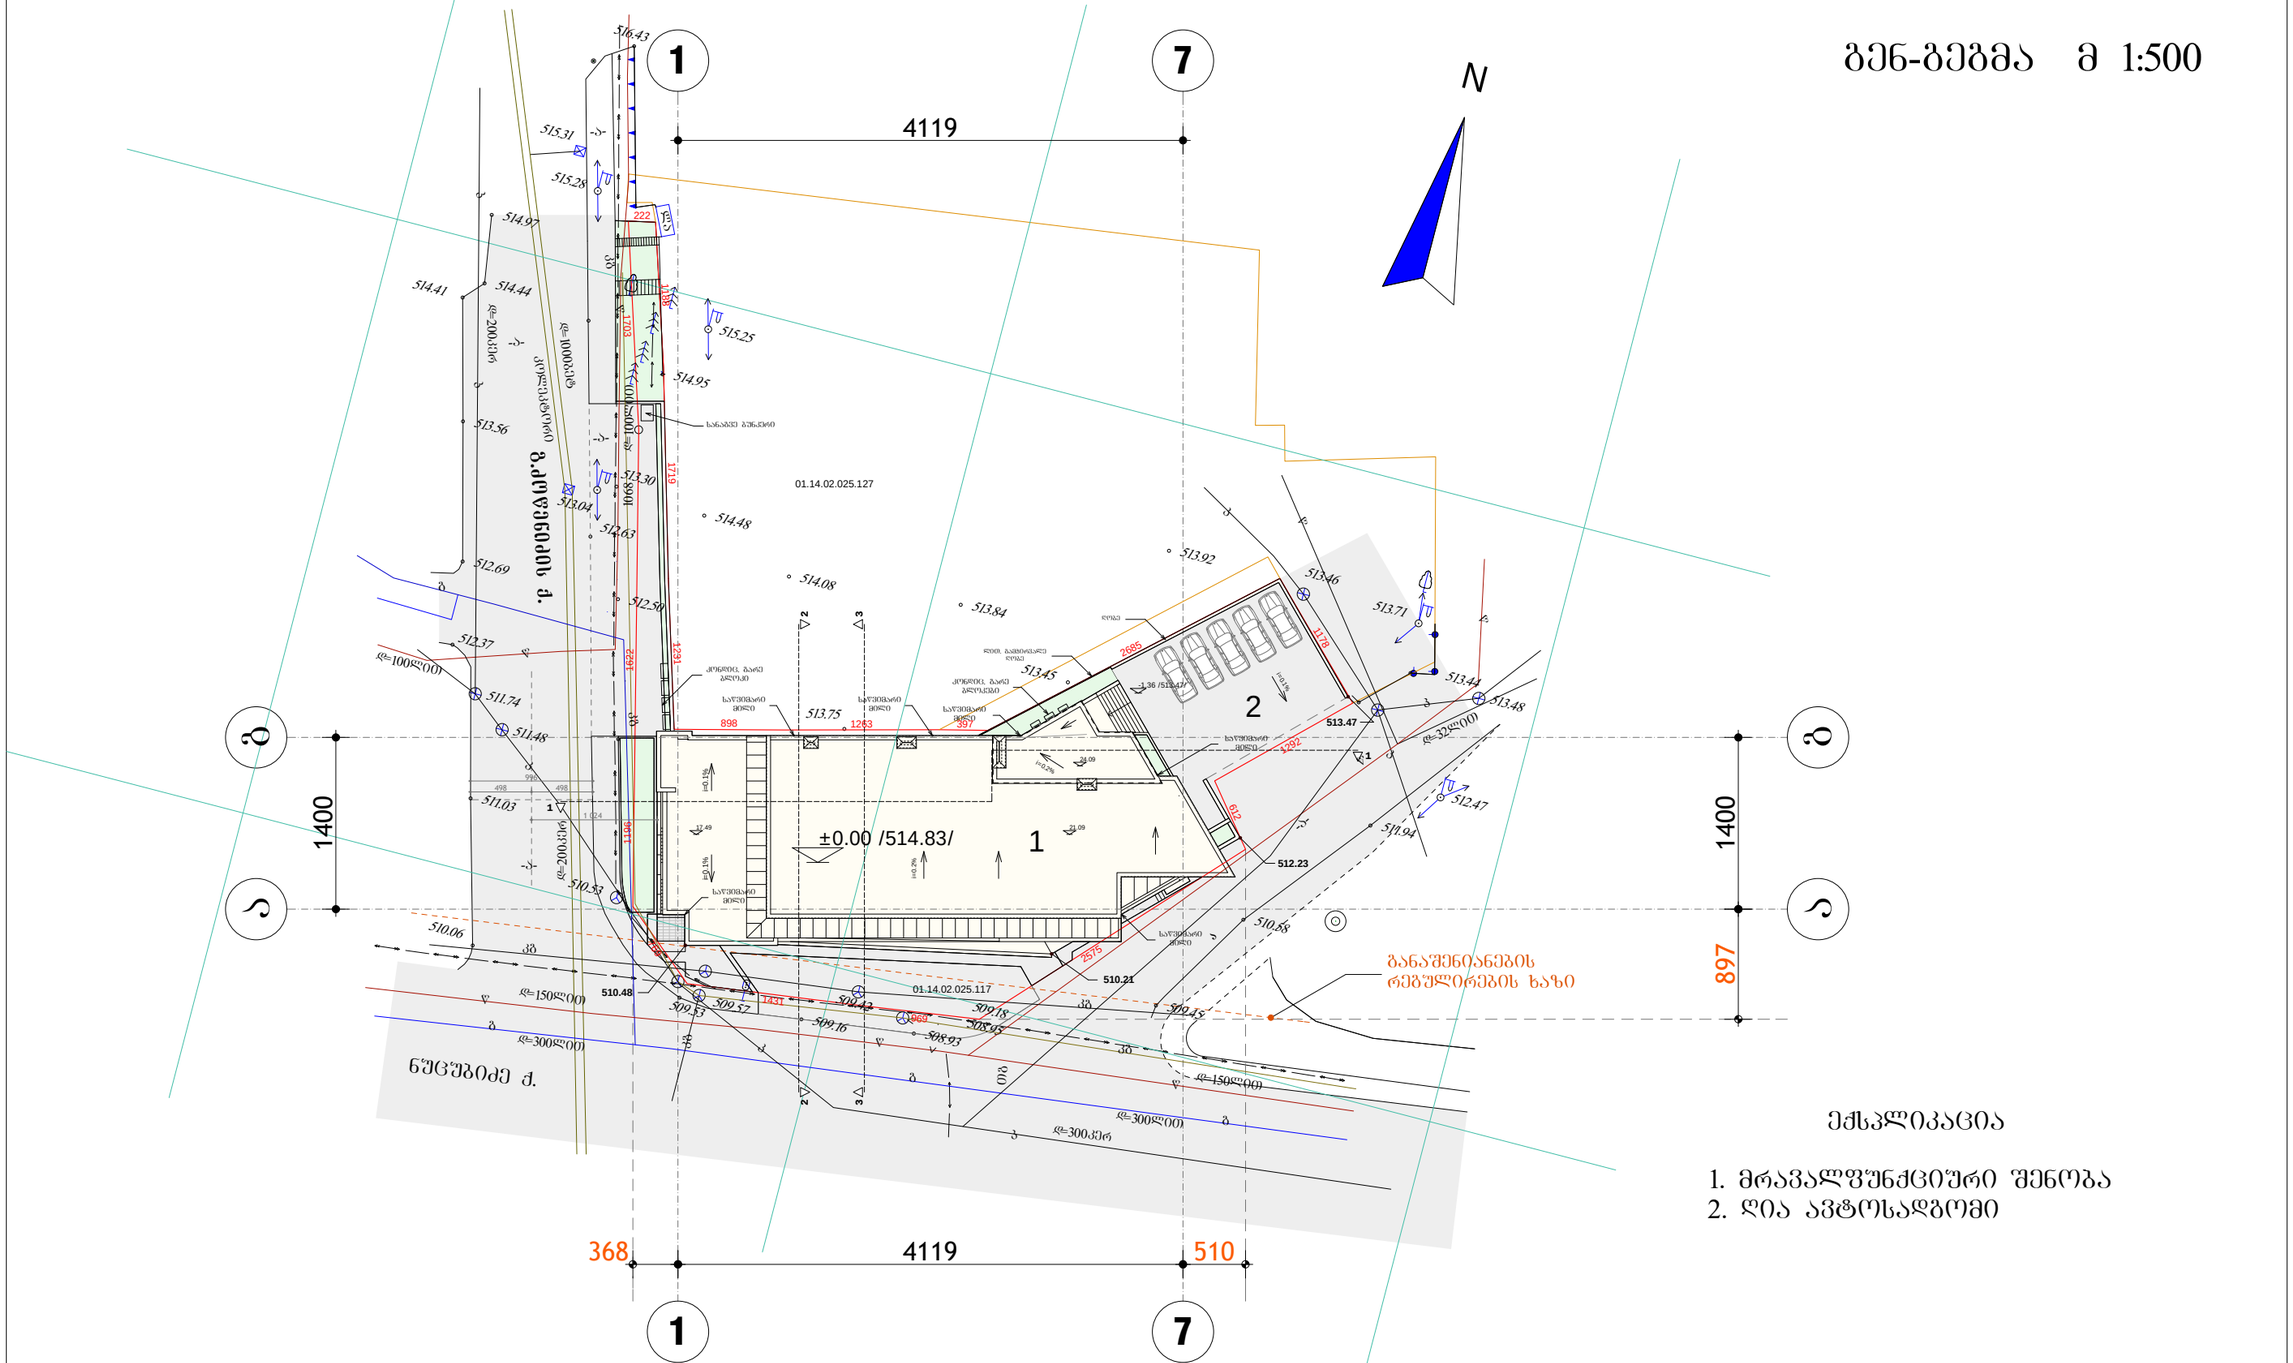

ექსპლიკაცია

1. მრავალფუნქციური შენობა
2. ღია ავტოსადგომი

დირექტორი	ი. რევიშვილი		მრავალფუნქციური შენობა ნუცუბიძის ქ. №129-ში კორექტირება				AD 2013
არ. ავტორი	ი. რევიშვილი						
მთ. კონსტრ.	თ. მშველიძე		გენ-გეგმა მ 1:500				
			სტადია	ფურც.	ფურც-ბი	დაკვ. №	
შესრულა	ი. რევიშვილი		მ.პ.	1	25	13/14	შ.პ.ს. ად 2013
















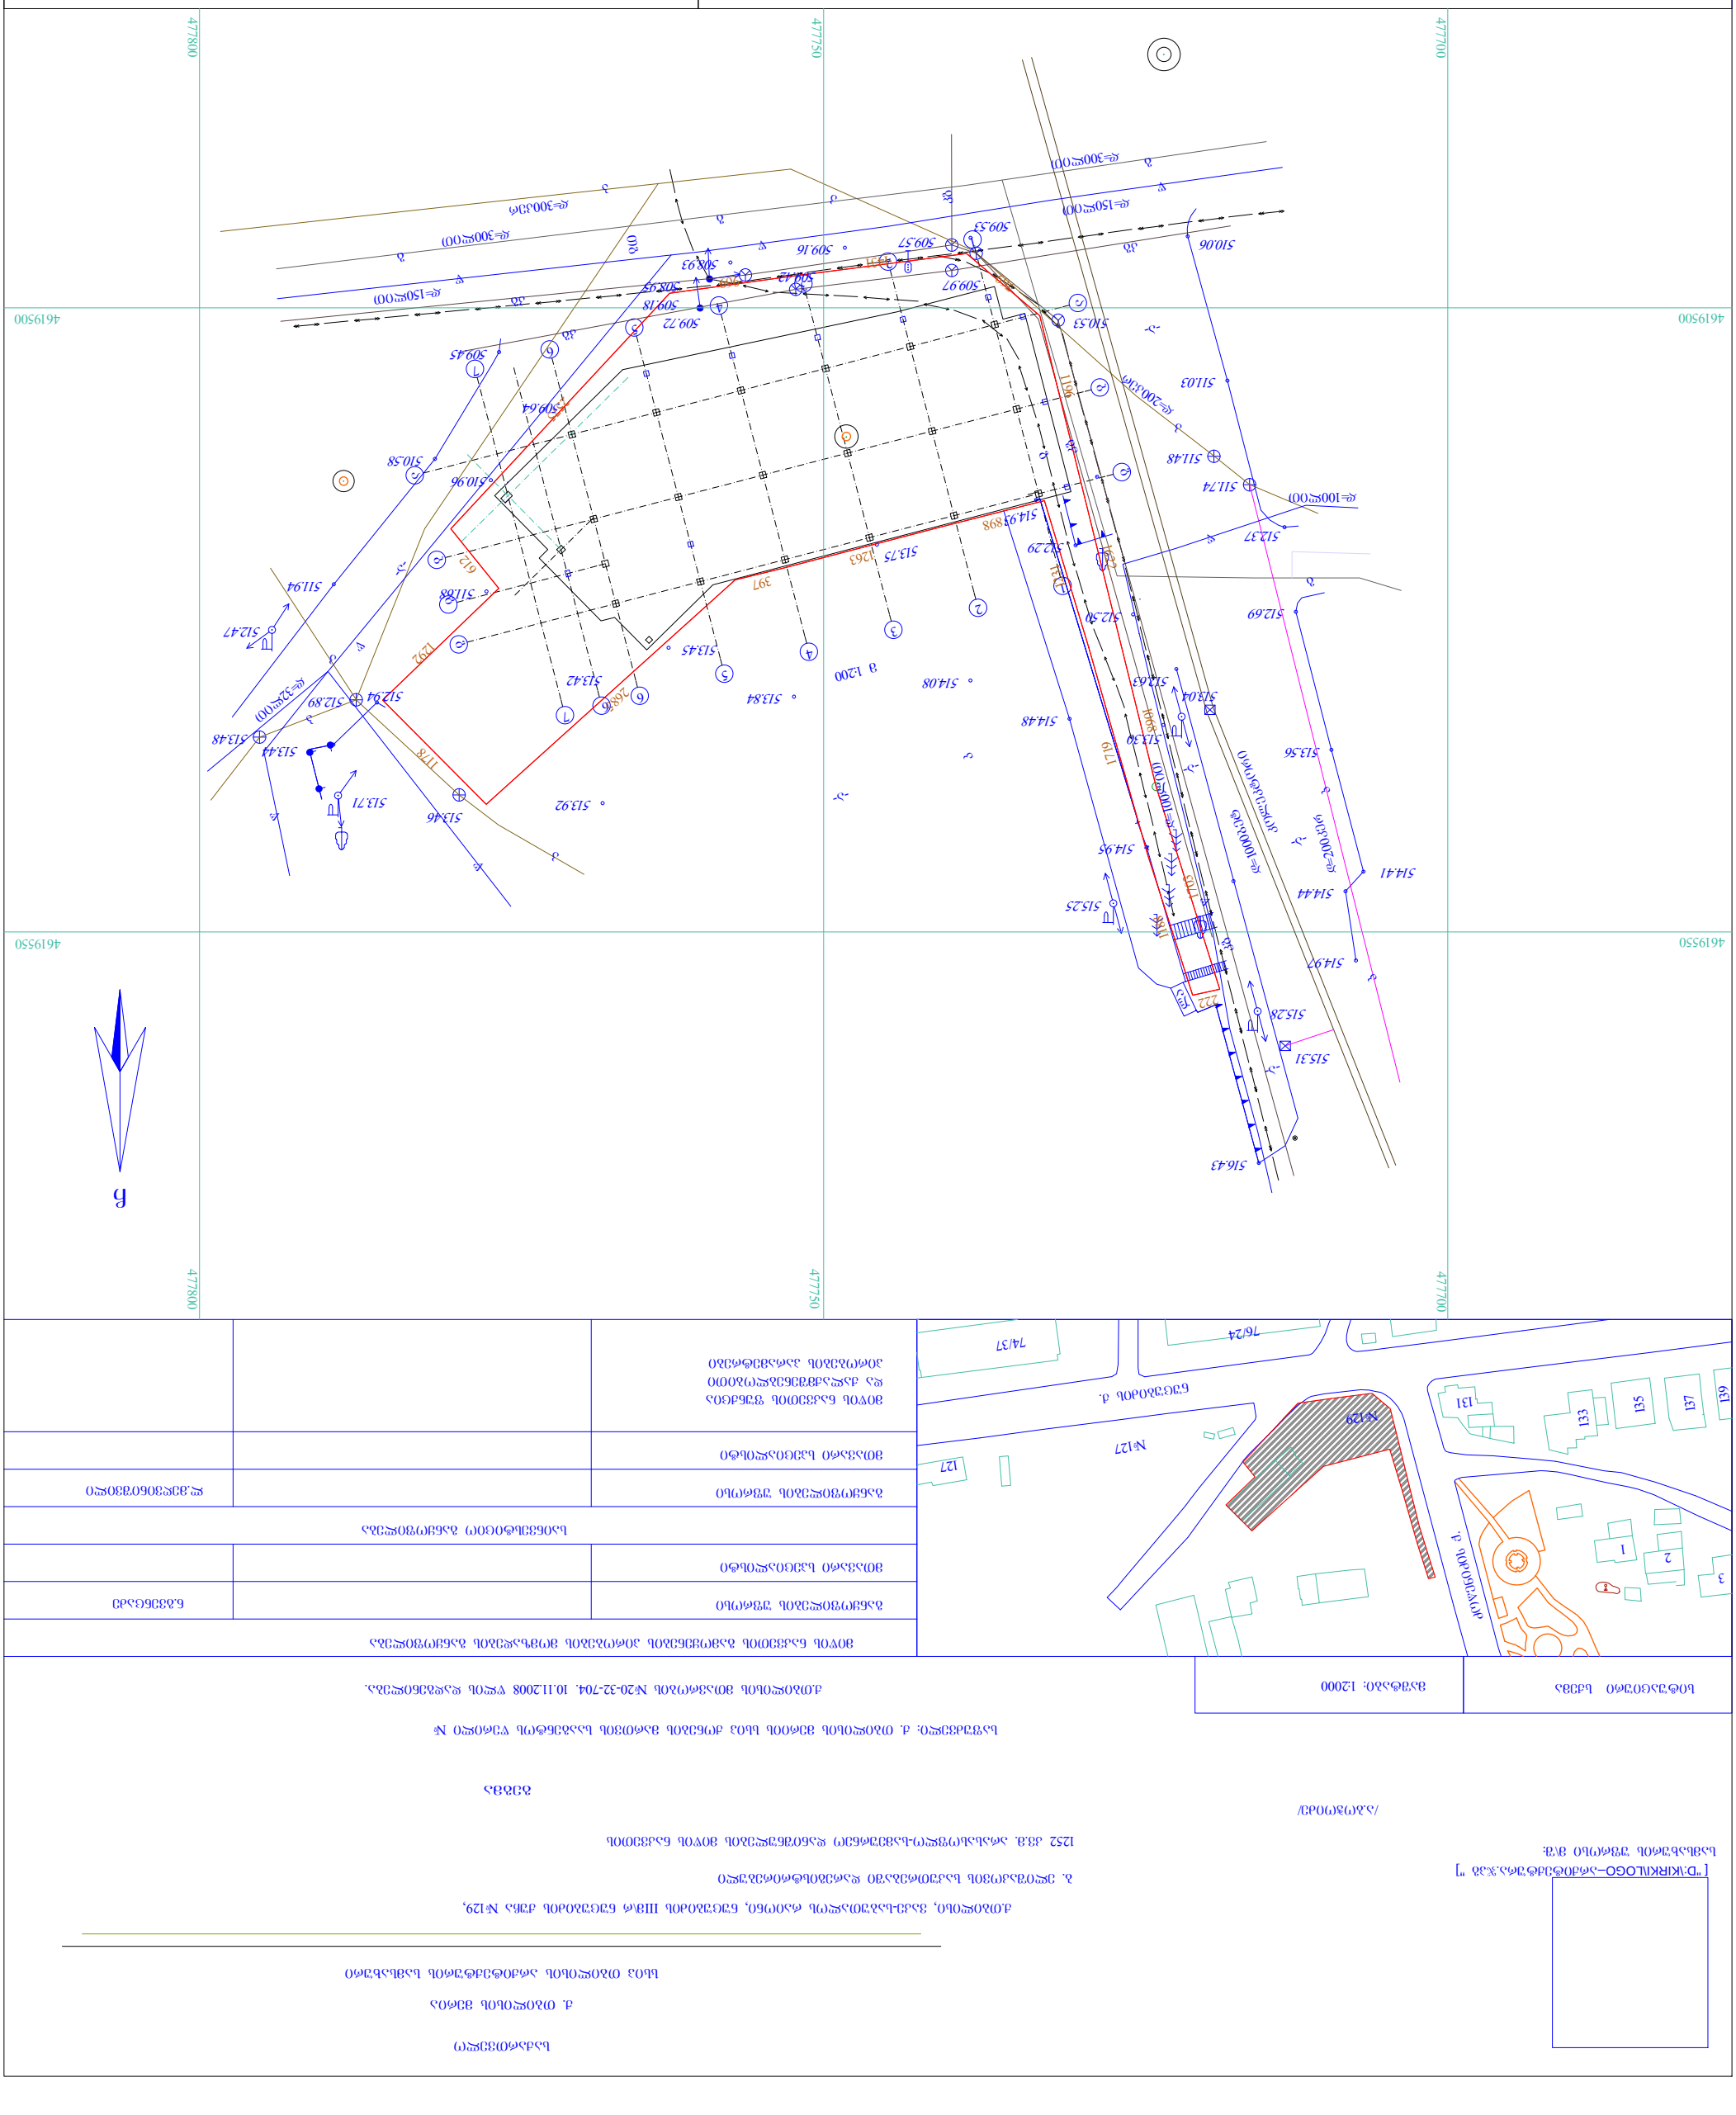











