| | | | | | | | |
|---|---|---|---|---|---|---|---|

| | | | | | | | |
|---|---|---|---|---|---|---|---|
| | | | | | | | |
| | | | | | | | |
| | | | | | | | |

# ფასადი ღერძებში ა-ბ მ 1:200

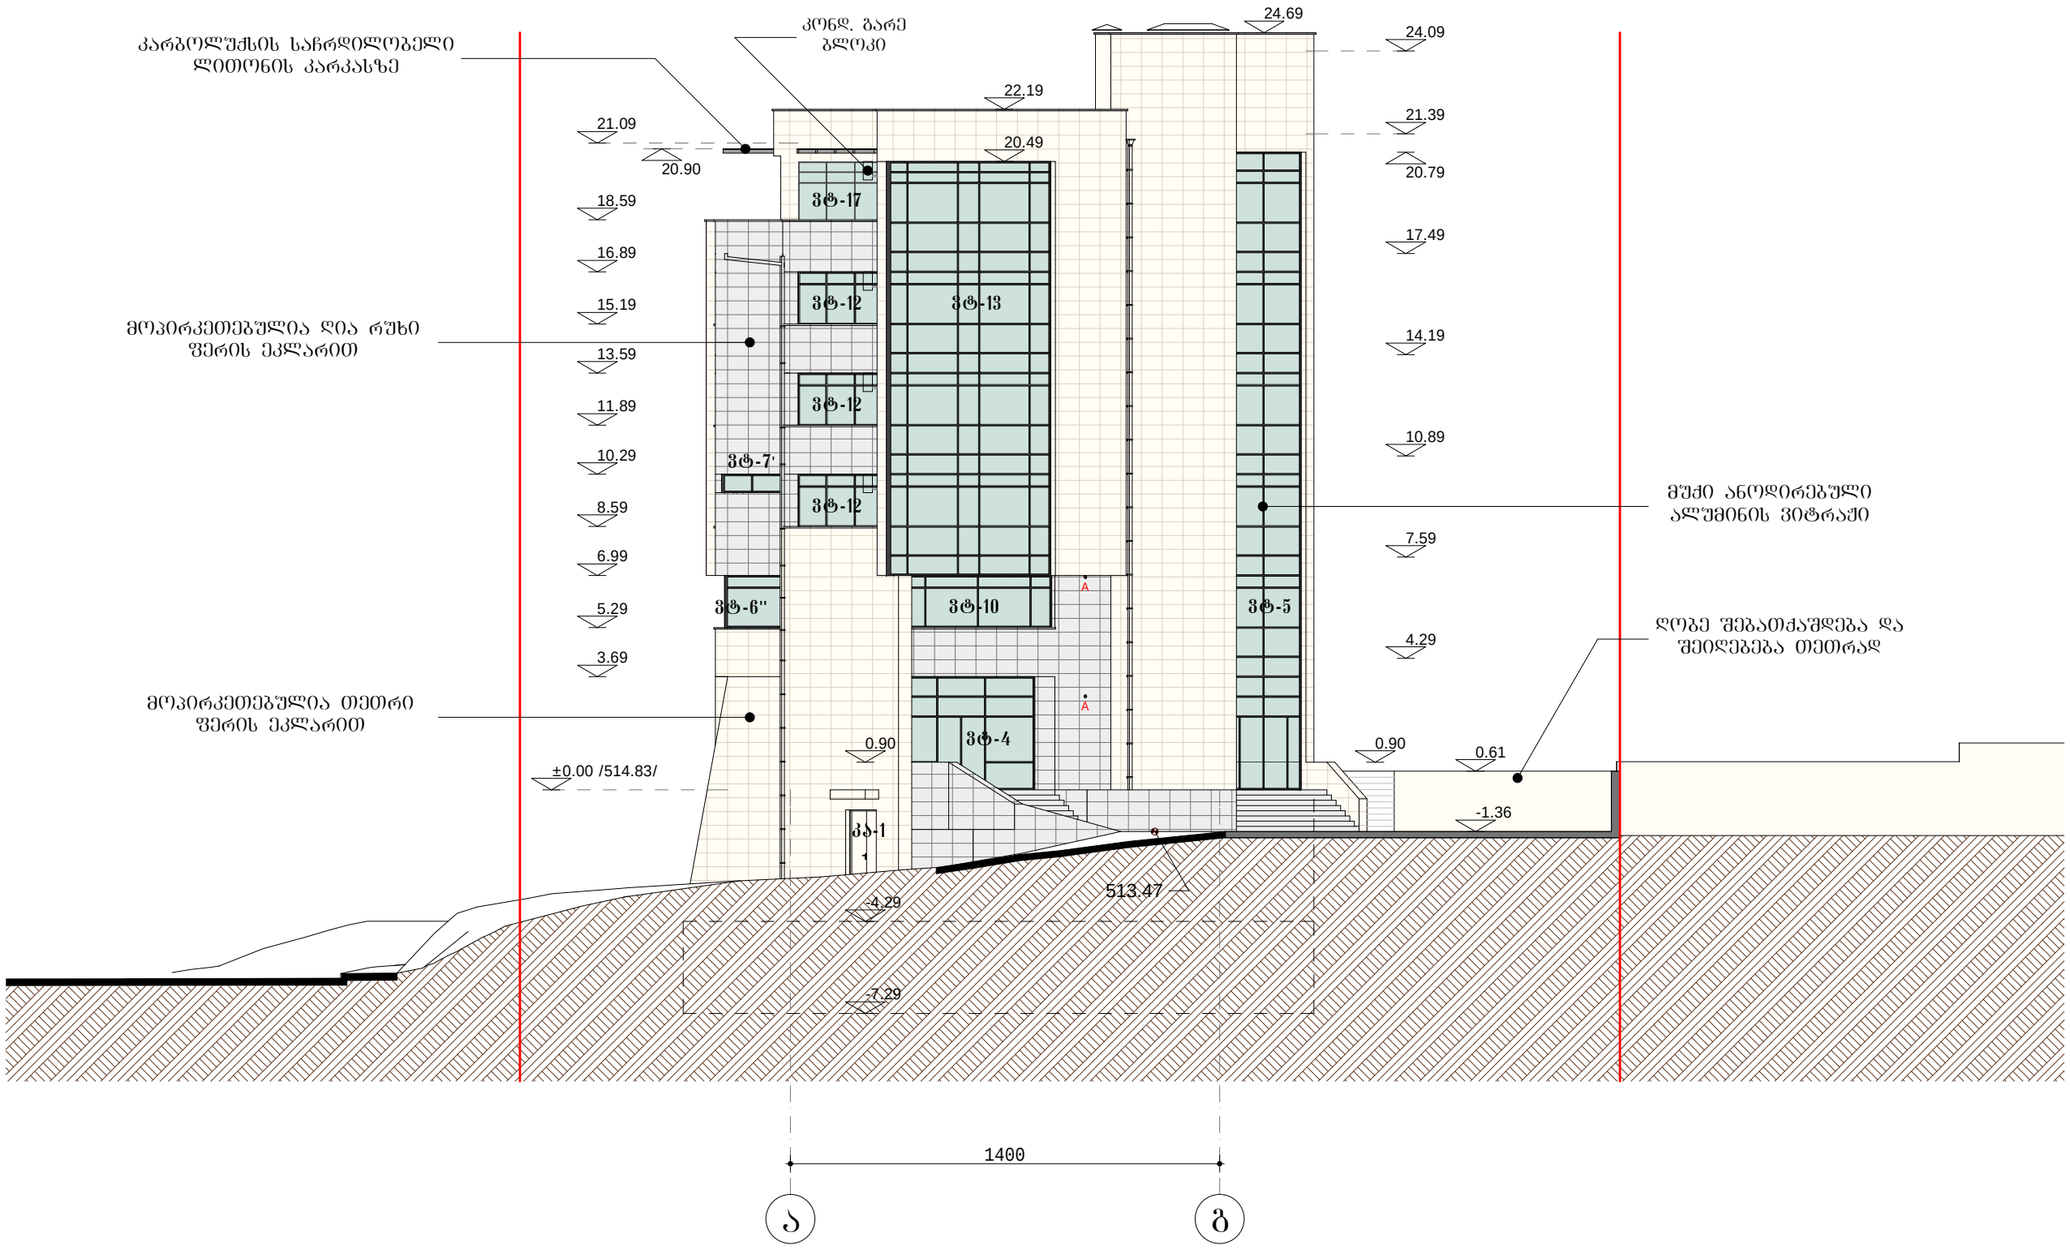


A - გათბობის ქვაბის აირგამწოვი მილის ღიობი

| | | | | | | | |
|---|---|---|---|---|---|---|---|
| დირექტორი | ი. რევიშვილი | | მრავალფუნქციური შენობა ნუცუბიძის ქ. №129-ში კორექტირება | | | | AD 2013 |
| პრ. ავტორი | ი. რევიშვილი | | | | | | |
| მთ. კონსტრ. | თ. მშველიძე | | ფასადი ღერძებში ა-ბ მ 1:200 | | | | |
| | | | | | | | |
| | | | სტადია | ფურც. | ფურც-ბი | დაკვ. № | |
| შეასრულა | ი. რევიშვილი | | მ.პ. | 16 | 25 | 13/14 | შ.პ.ს. ად 2013 |

# ფასადი ღერძებში გ-ა მ 1:200

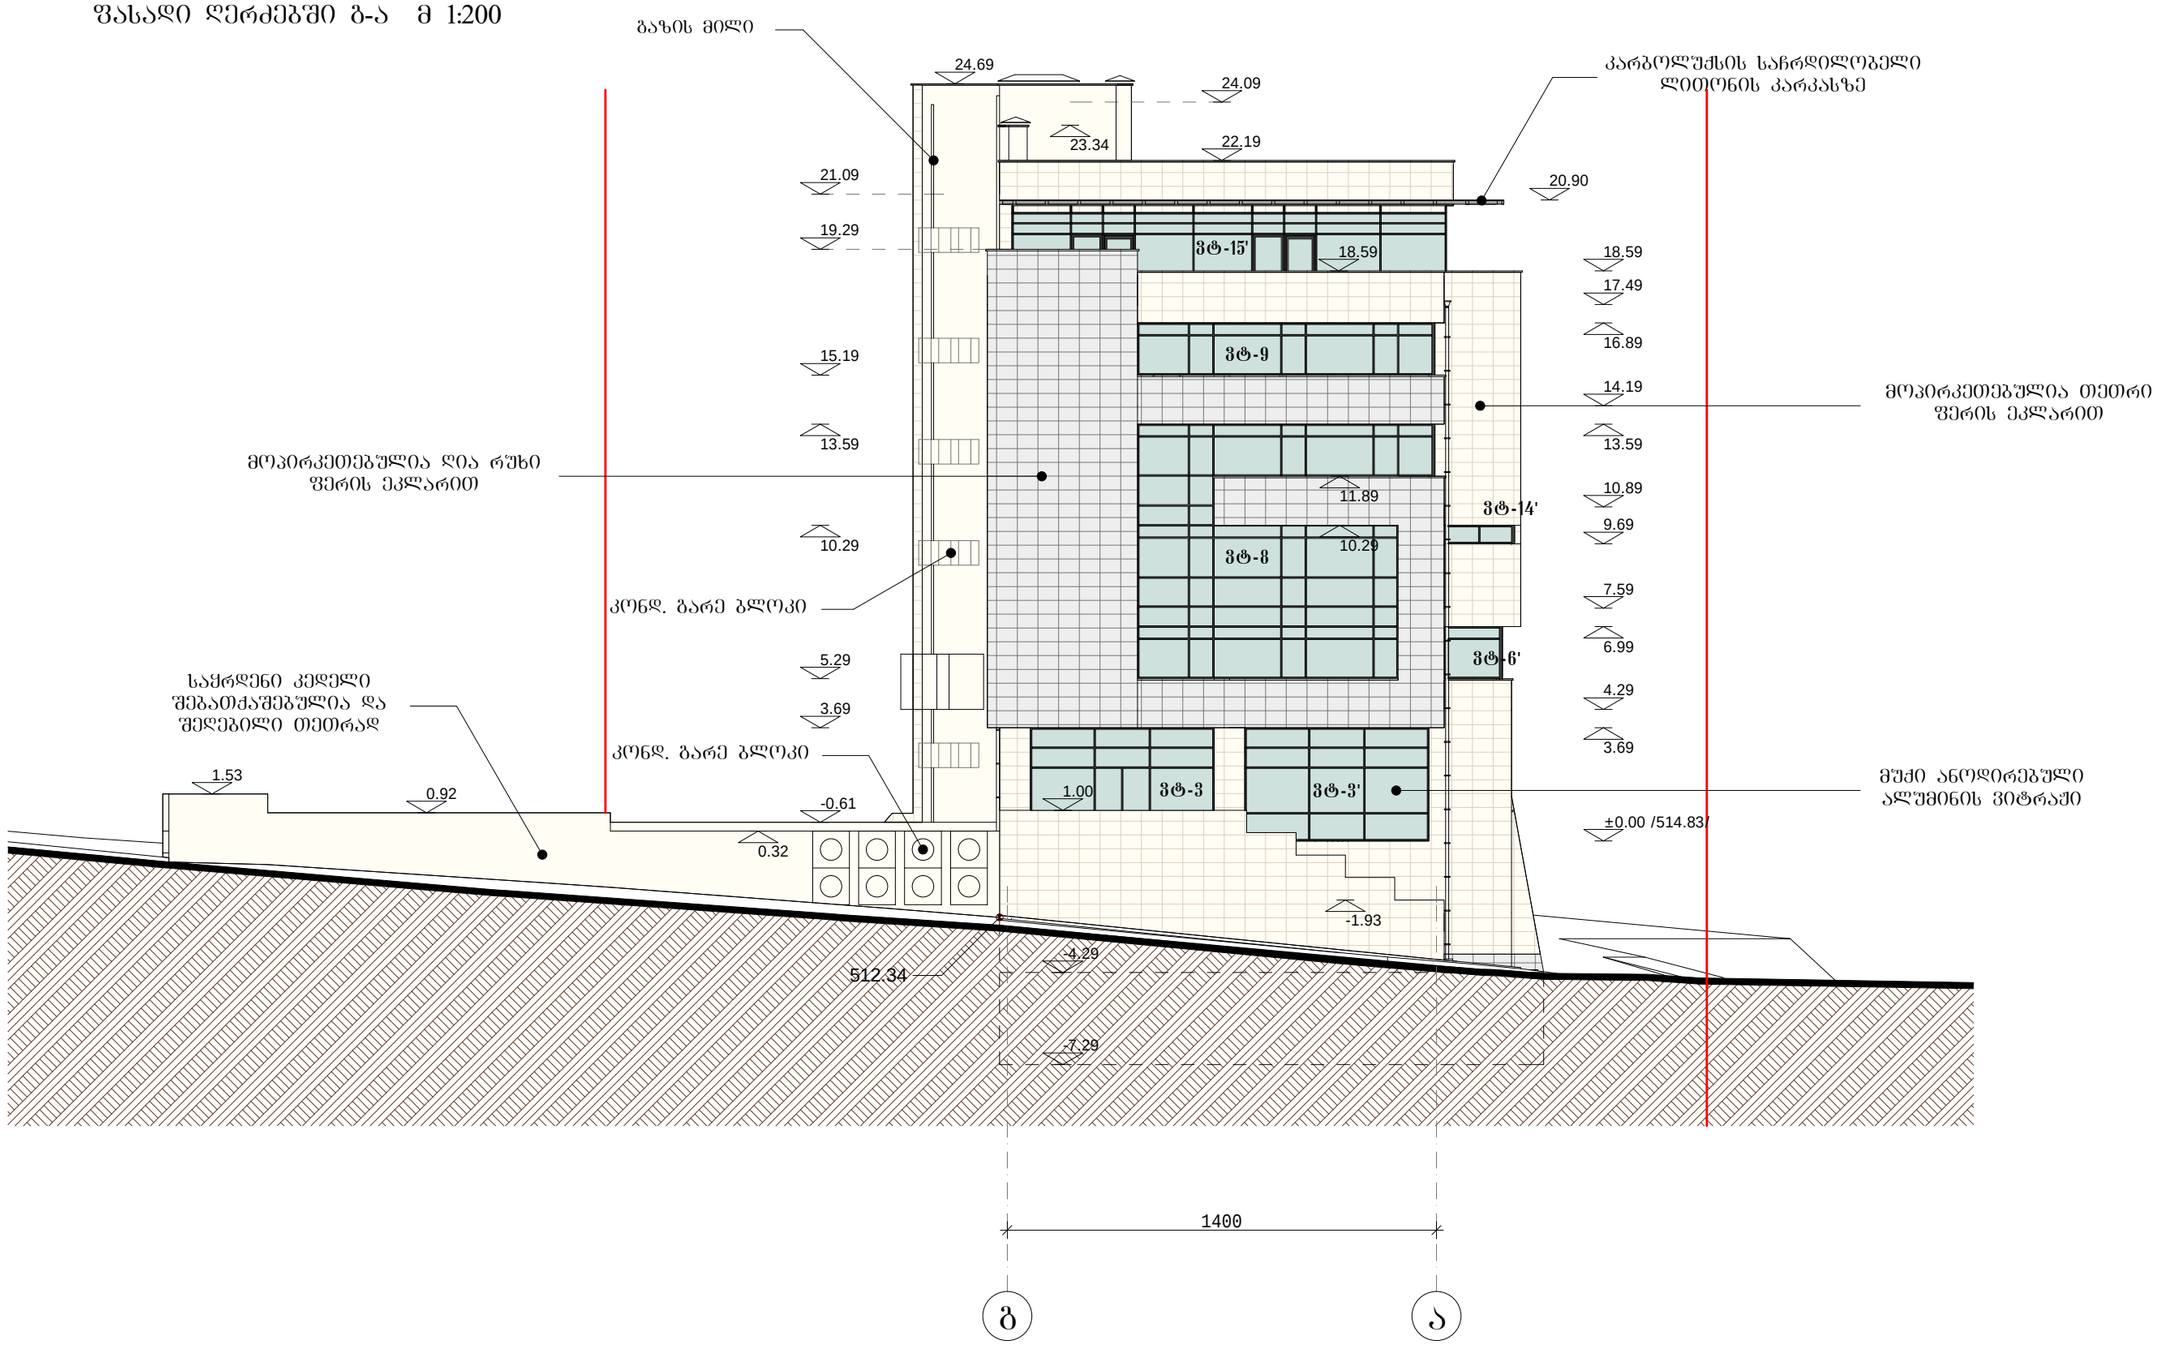


| | | | | | | | |
|---|---|---|---|---|---|---|---|
| დირექტორი | ი. რევიშვილი | | მრავალფუნქციური შენობა ნუცუბიძის ქ. №129-ში კორექტირება | | | | AD 2013 |
| პრ. ავტორი | ი. რევიშვილი | | | | | | |
| მთ. კონსტრ. | თ. მშველიძე | | ფასადი ღერძებში გ-ა მ 1:200 | | | | |
| | | | | | | | |
| | | | სტადია | ფურც. | ფურც-ბი | დაკვ. № | |
| შეასრულა | ი. რევიშვილი | | მ.პ. | 17 | 25 | 13/14 | შ.პ.ს. ად 2013 |

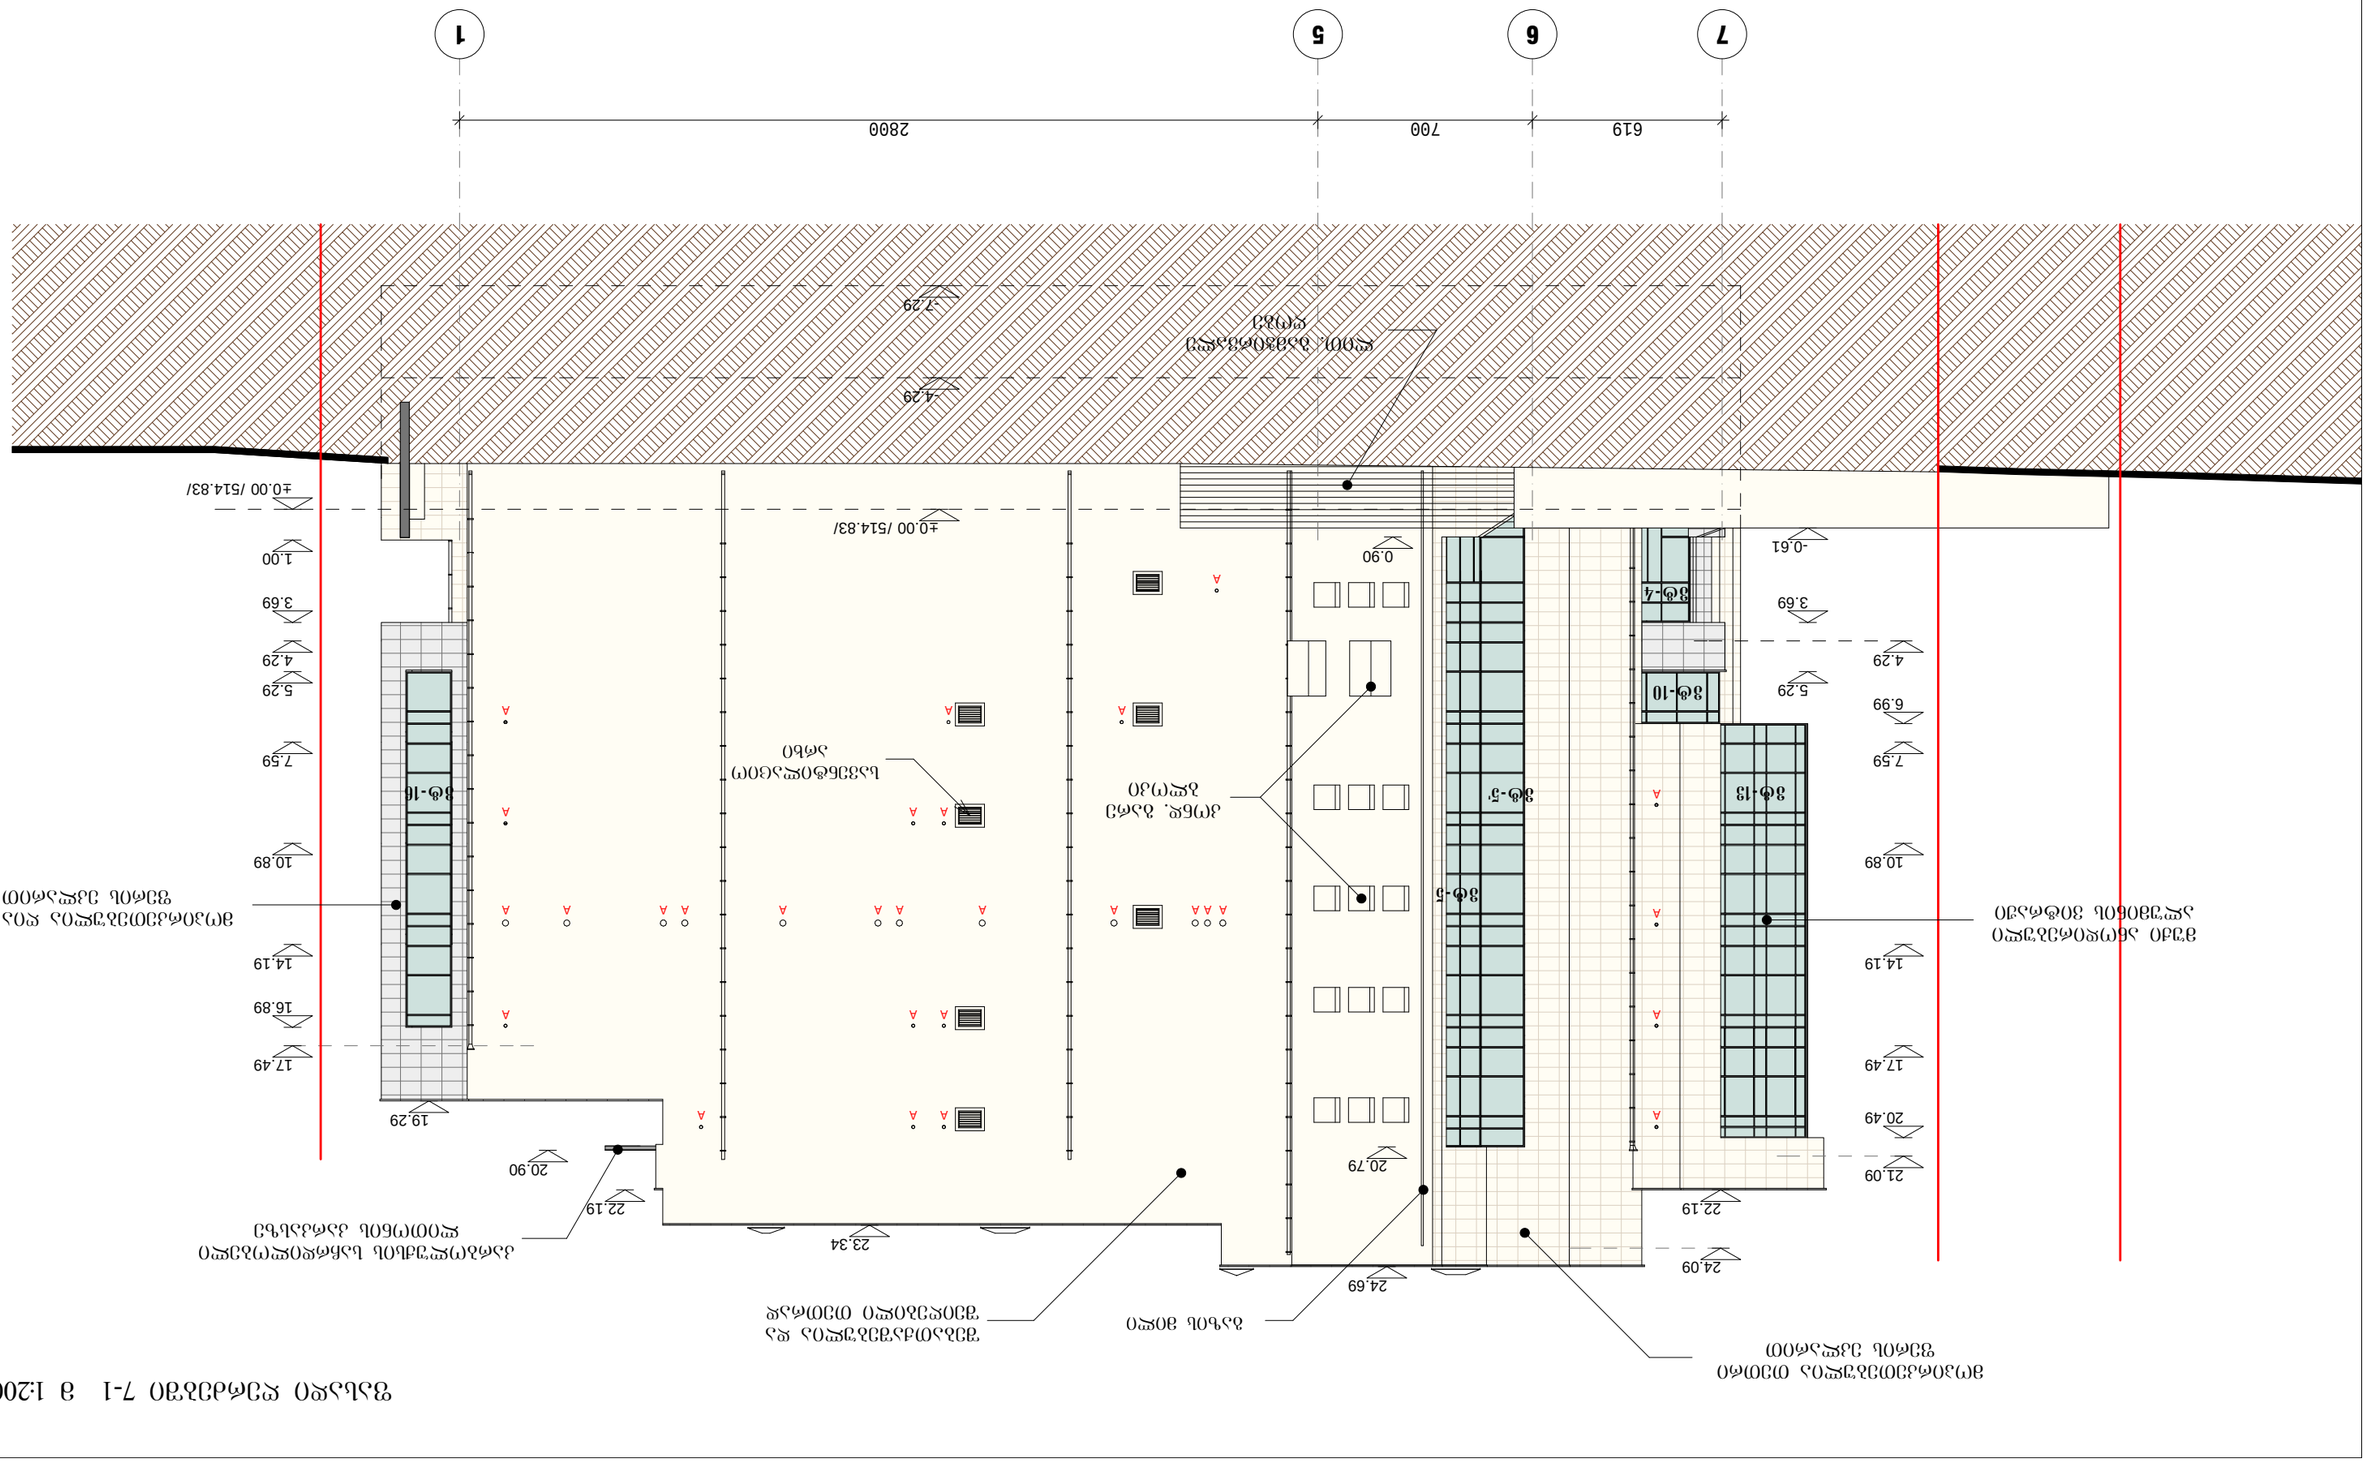
7
6
5
1
619
700
2800
-4.29
±0.00 /514.83/
-0.61
3.69
1.00
4.29
5.29
7.59
10.89
14.19
16.89
17.49
19.29
20.90
22.19
23.34
24.69
20.79
0.90
3ф-4
3ф-10
3ф-13
3ф-7
3ф-5
3ф-16
A
