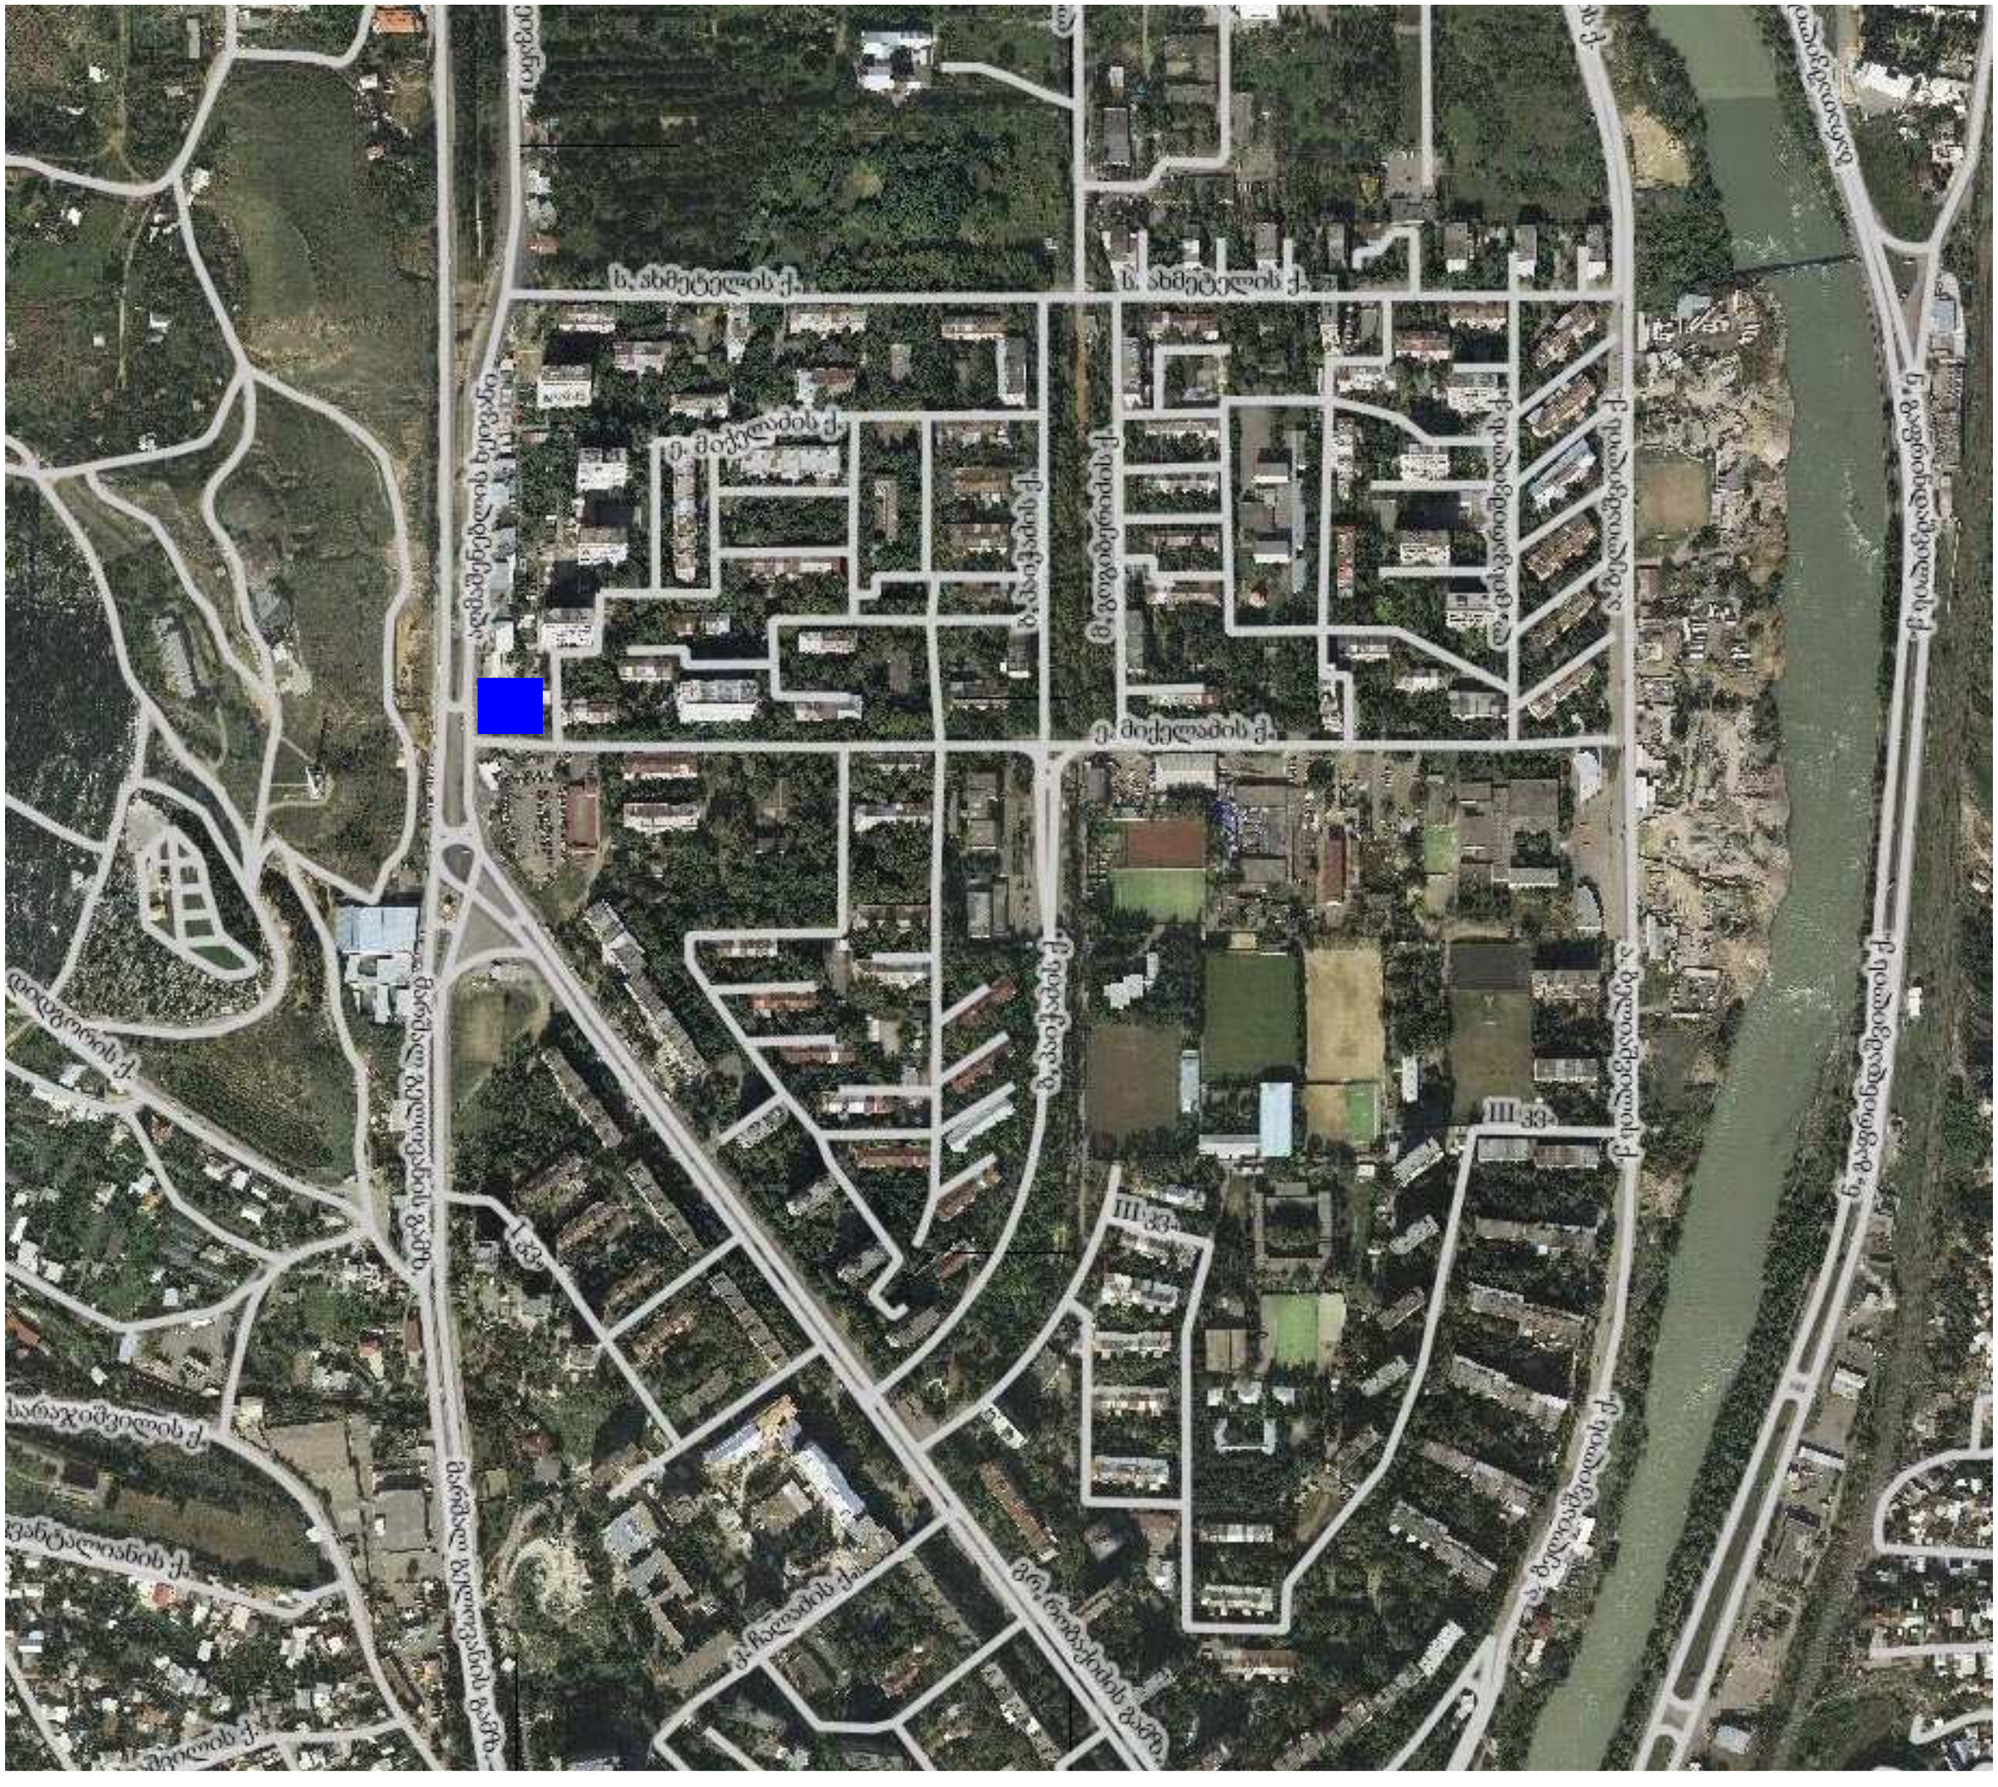
ს. ახმეტელის ქ.
ს. ახმეტელის ქ.
ე. მიქელაძის ქ.
ე. მიქელაძის ქ.
ქ. ფალავანდიშვილის ქ.
ქ. ფალავანდიშვილის ქ.
ქ. ფალავანდიშვილის ქ.
ქ. ფალავანდიშვილის ქ.
ნ. გაფრინდაშვილის ქ.
ნ. გაფრინდაშვილის ქ.
ახმეტელის ხეობა
ახმეტელის ხეობა
მიდგომის ქ.
მიდგომის ქ.
ქ. ფალავანდიშვილის ქ.
ქ. ფალავანდიშვილის ქ.
ქ. ფალავანდიშვილის ქ.
ქ. ფალავანდიშვილ

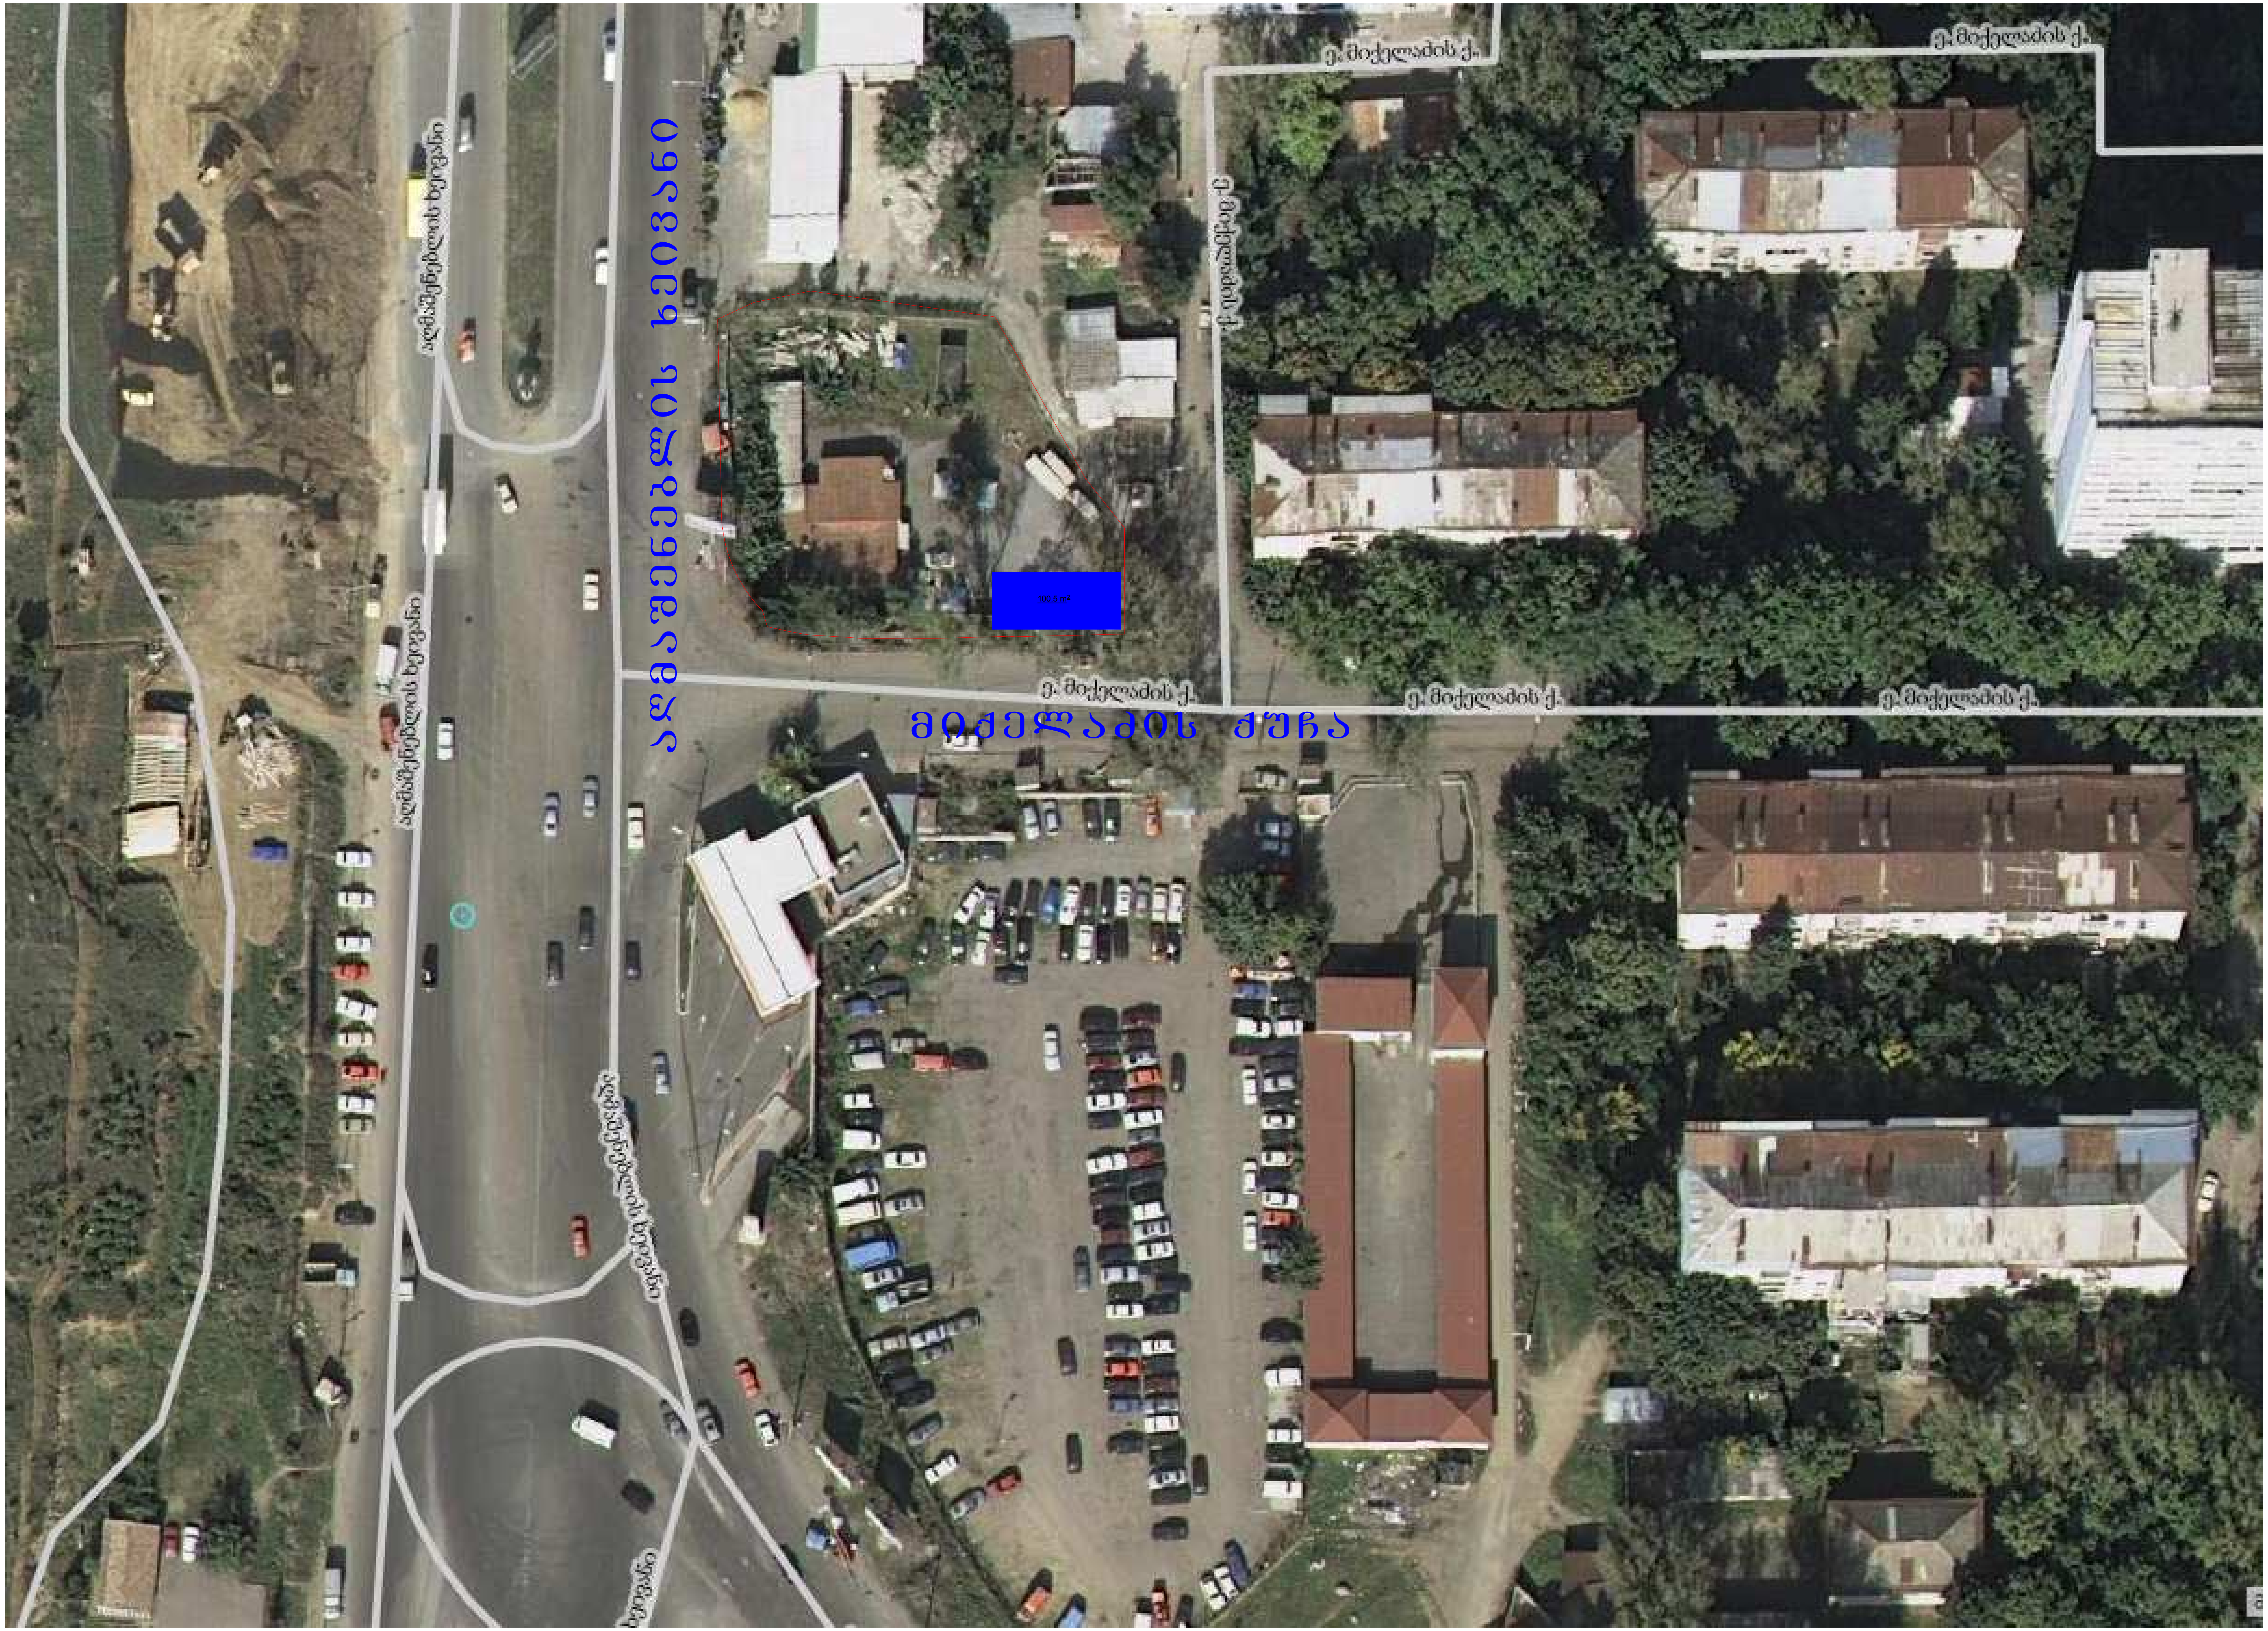

აღმაშენებლის ხეივანი
მიქელაძის ქუჩა
ე. მიქელაძის ქ.
ე. მიქელაძის ქ.
ე. მიქელაძის ქ.
ე. მიქელაძის ქ.
ე. მიქელაძის ქ.

# ალმაშენებლის ხეივანი

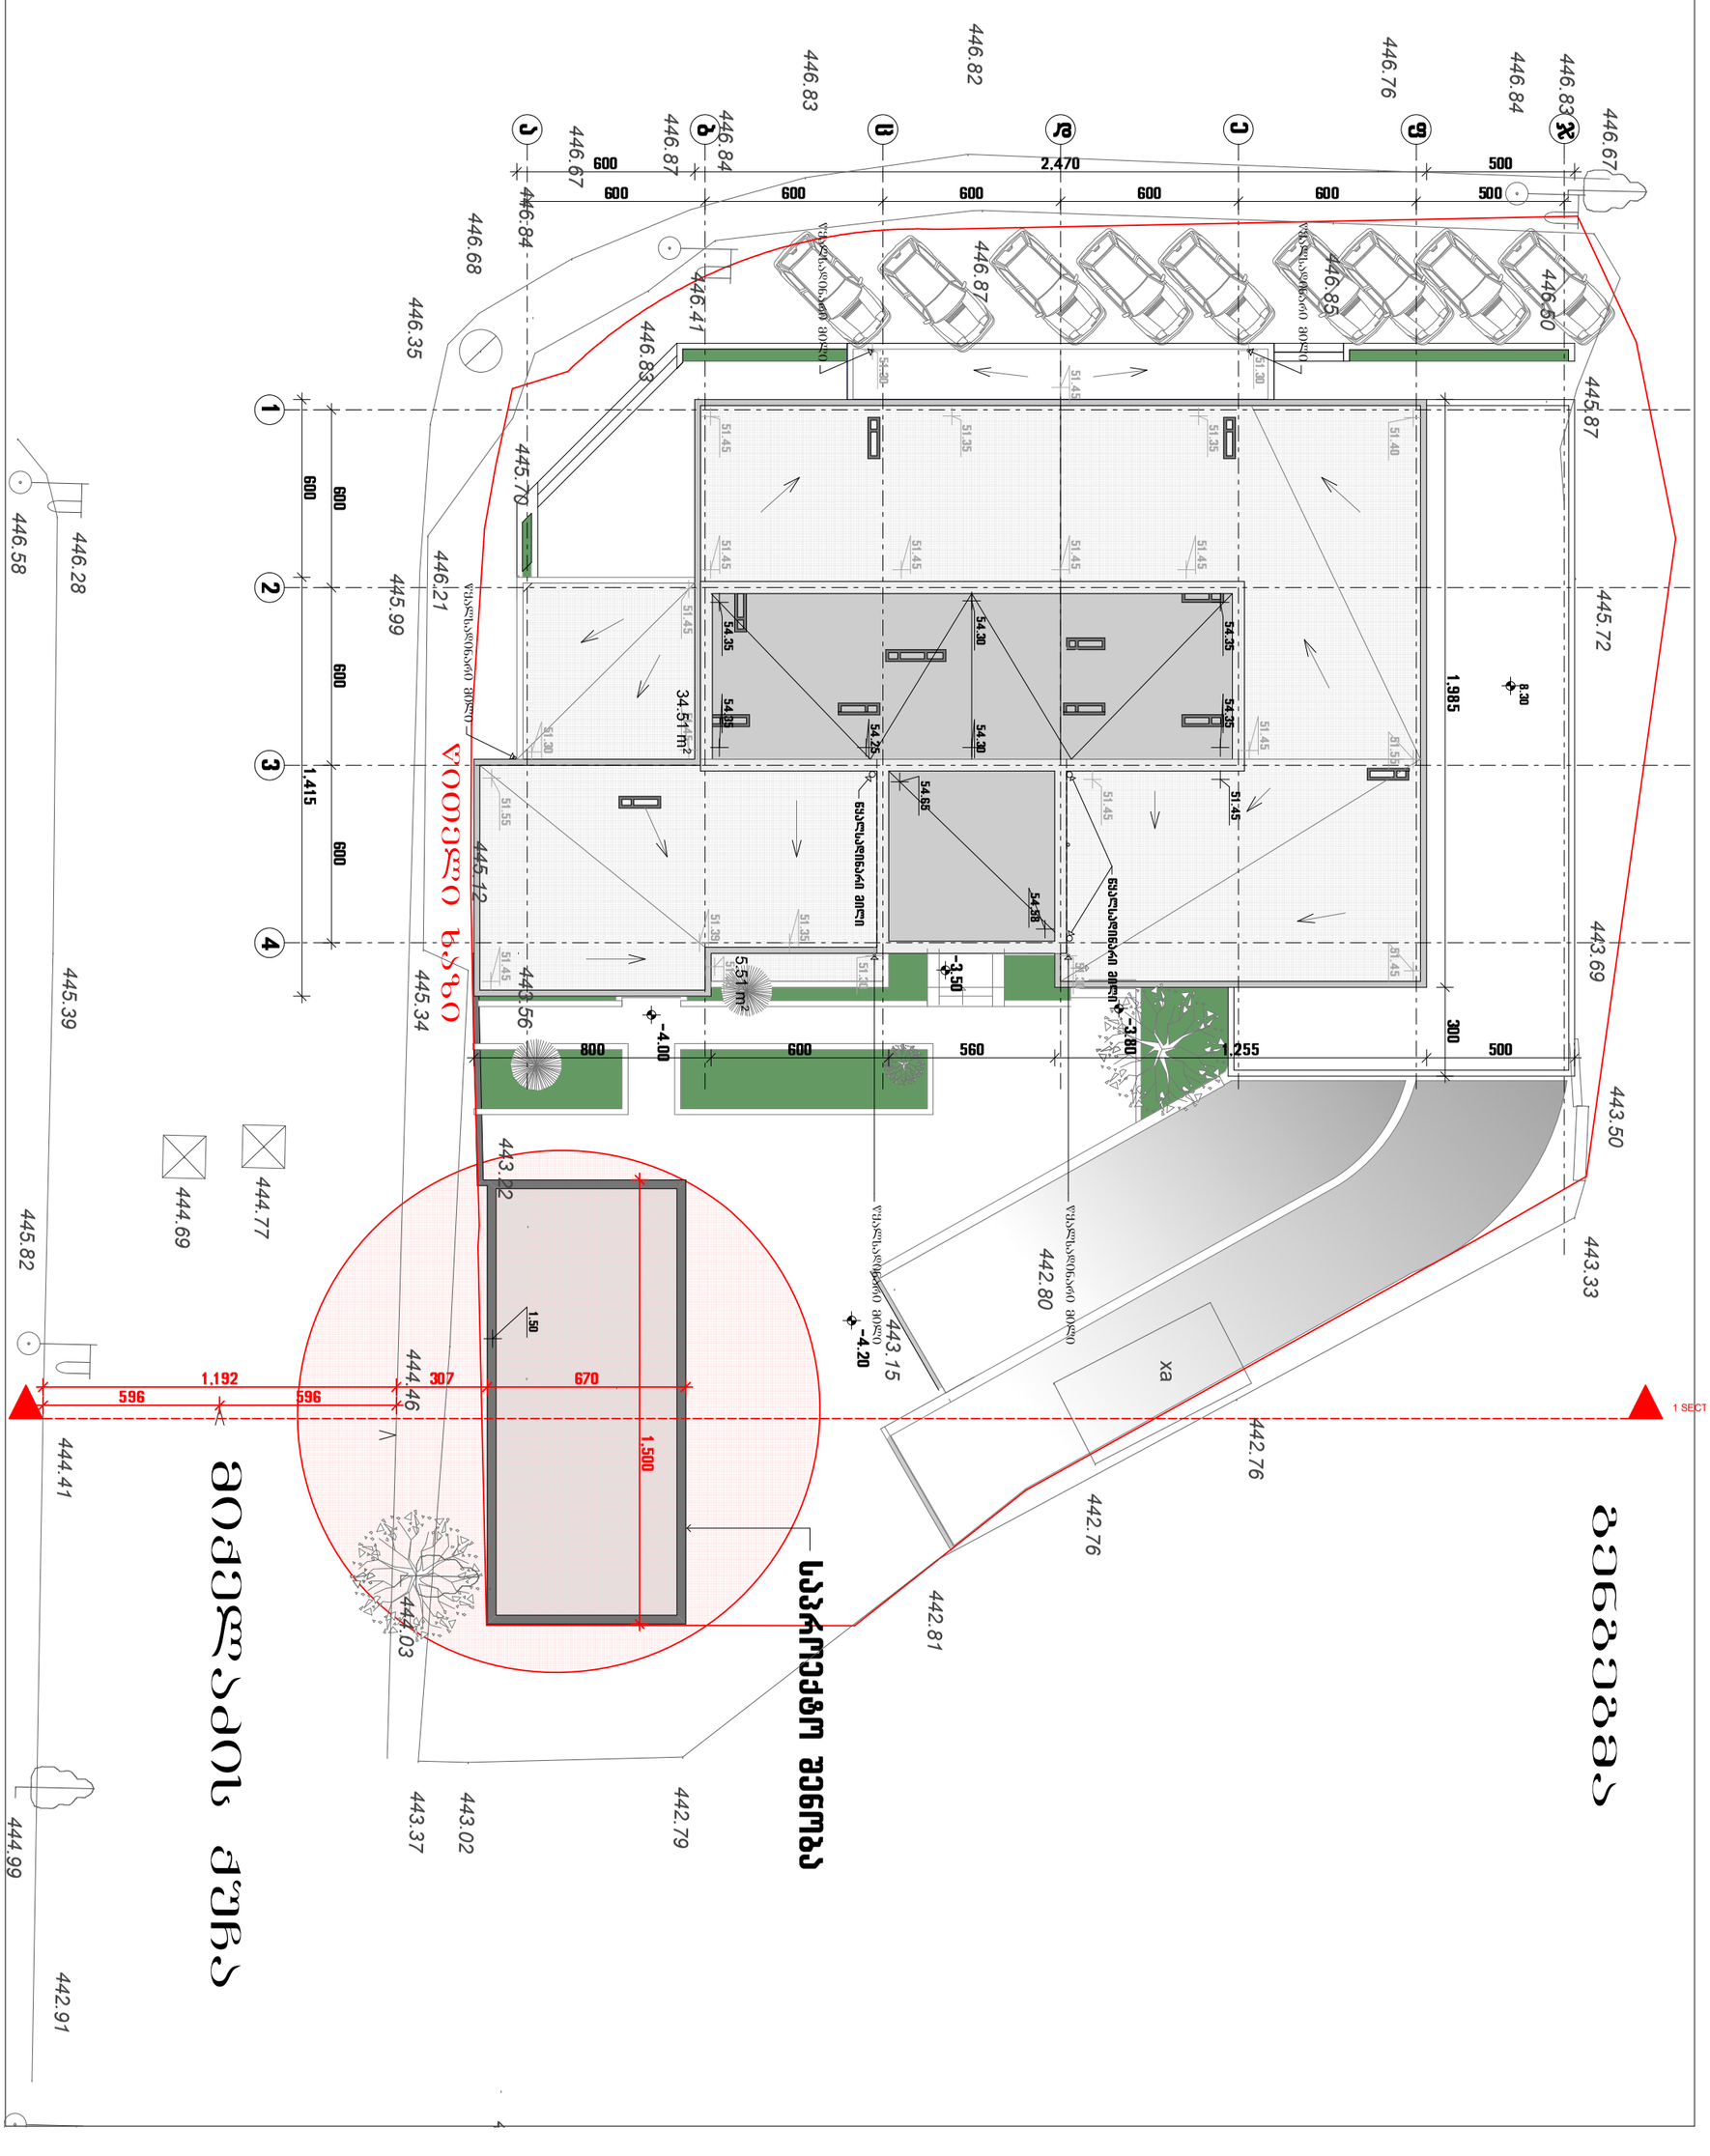

# ფასადი 1-5 ღერძებში

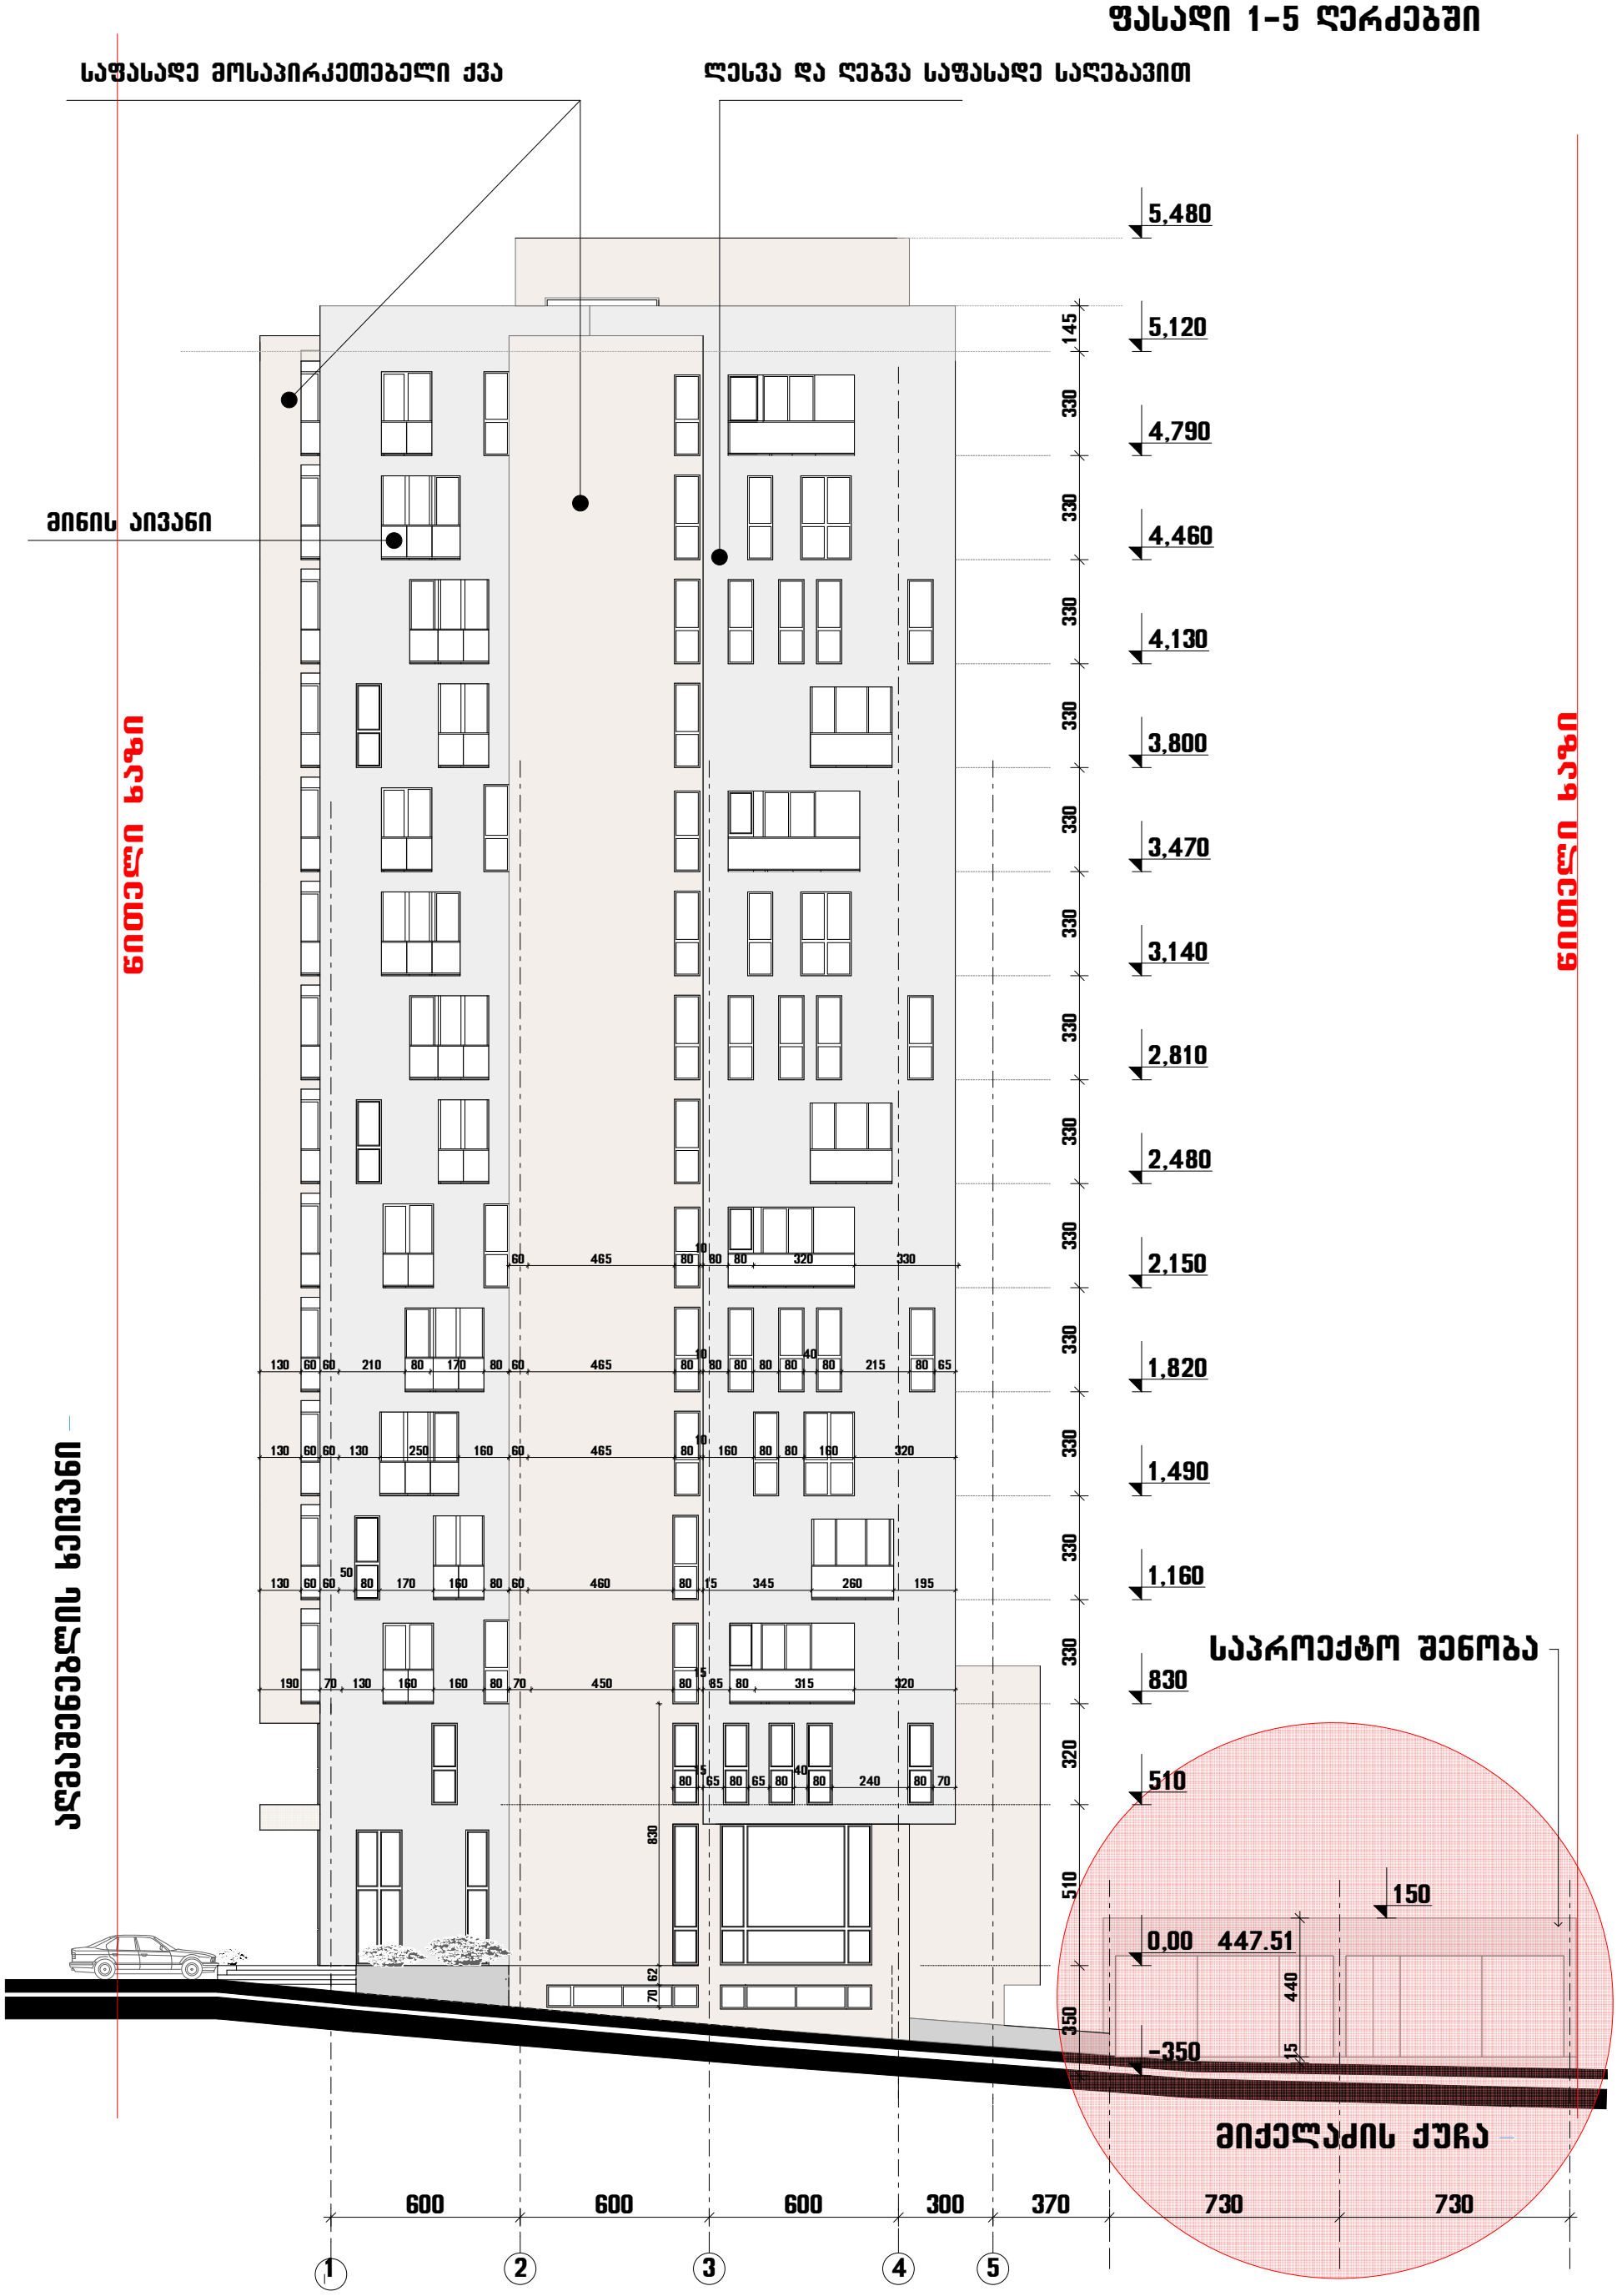


40
TAXebi
0 301


40
ТАХebi
0 301


NMN 246







