





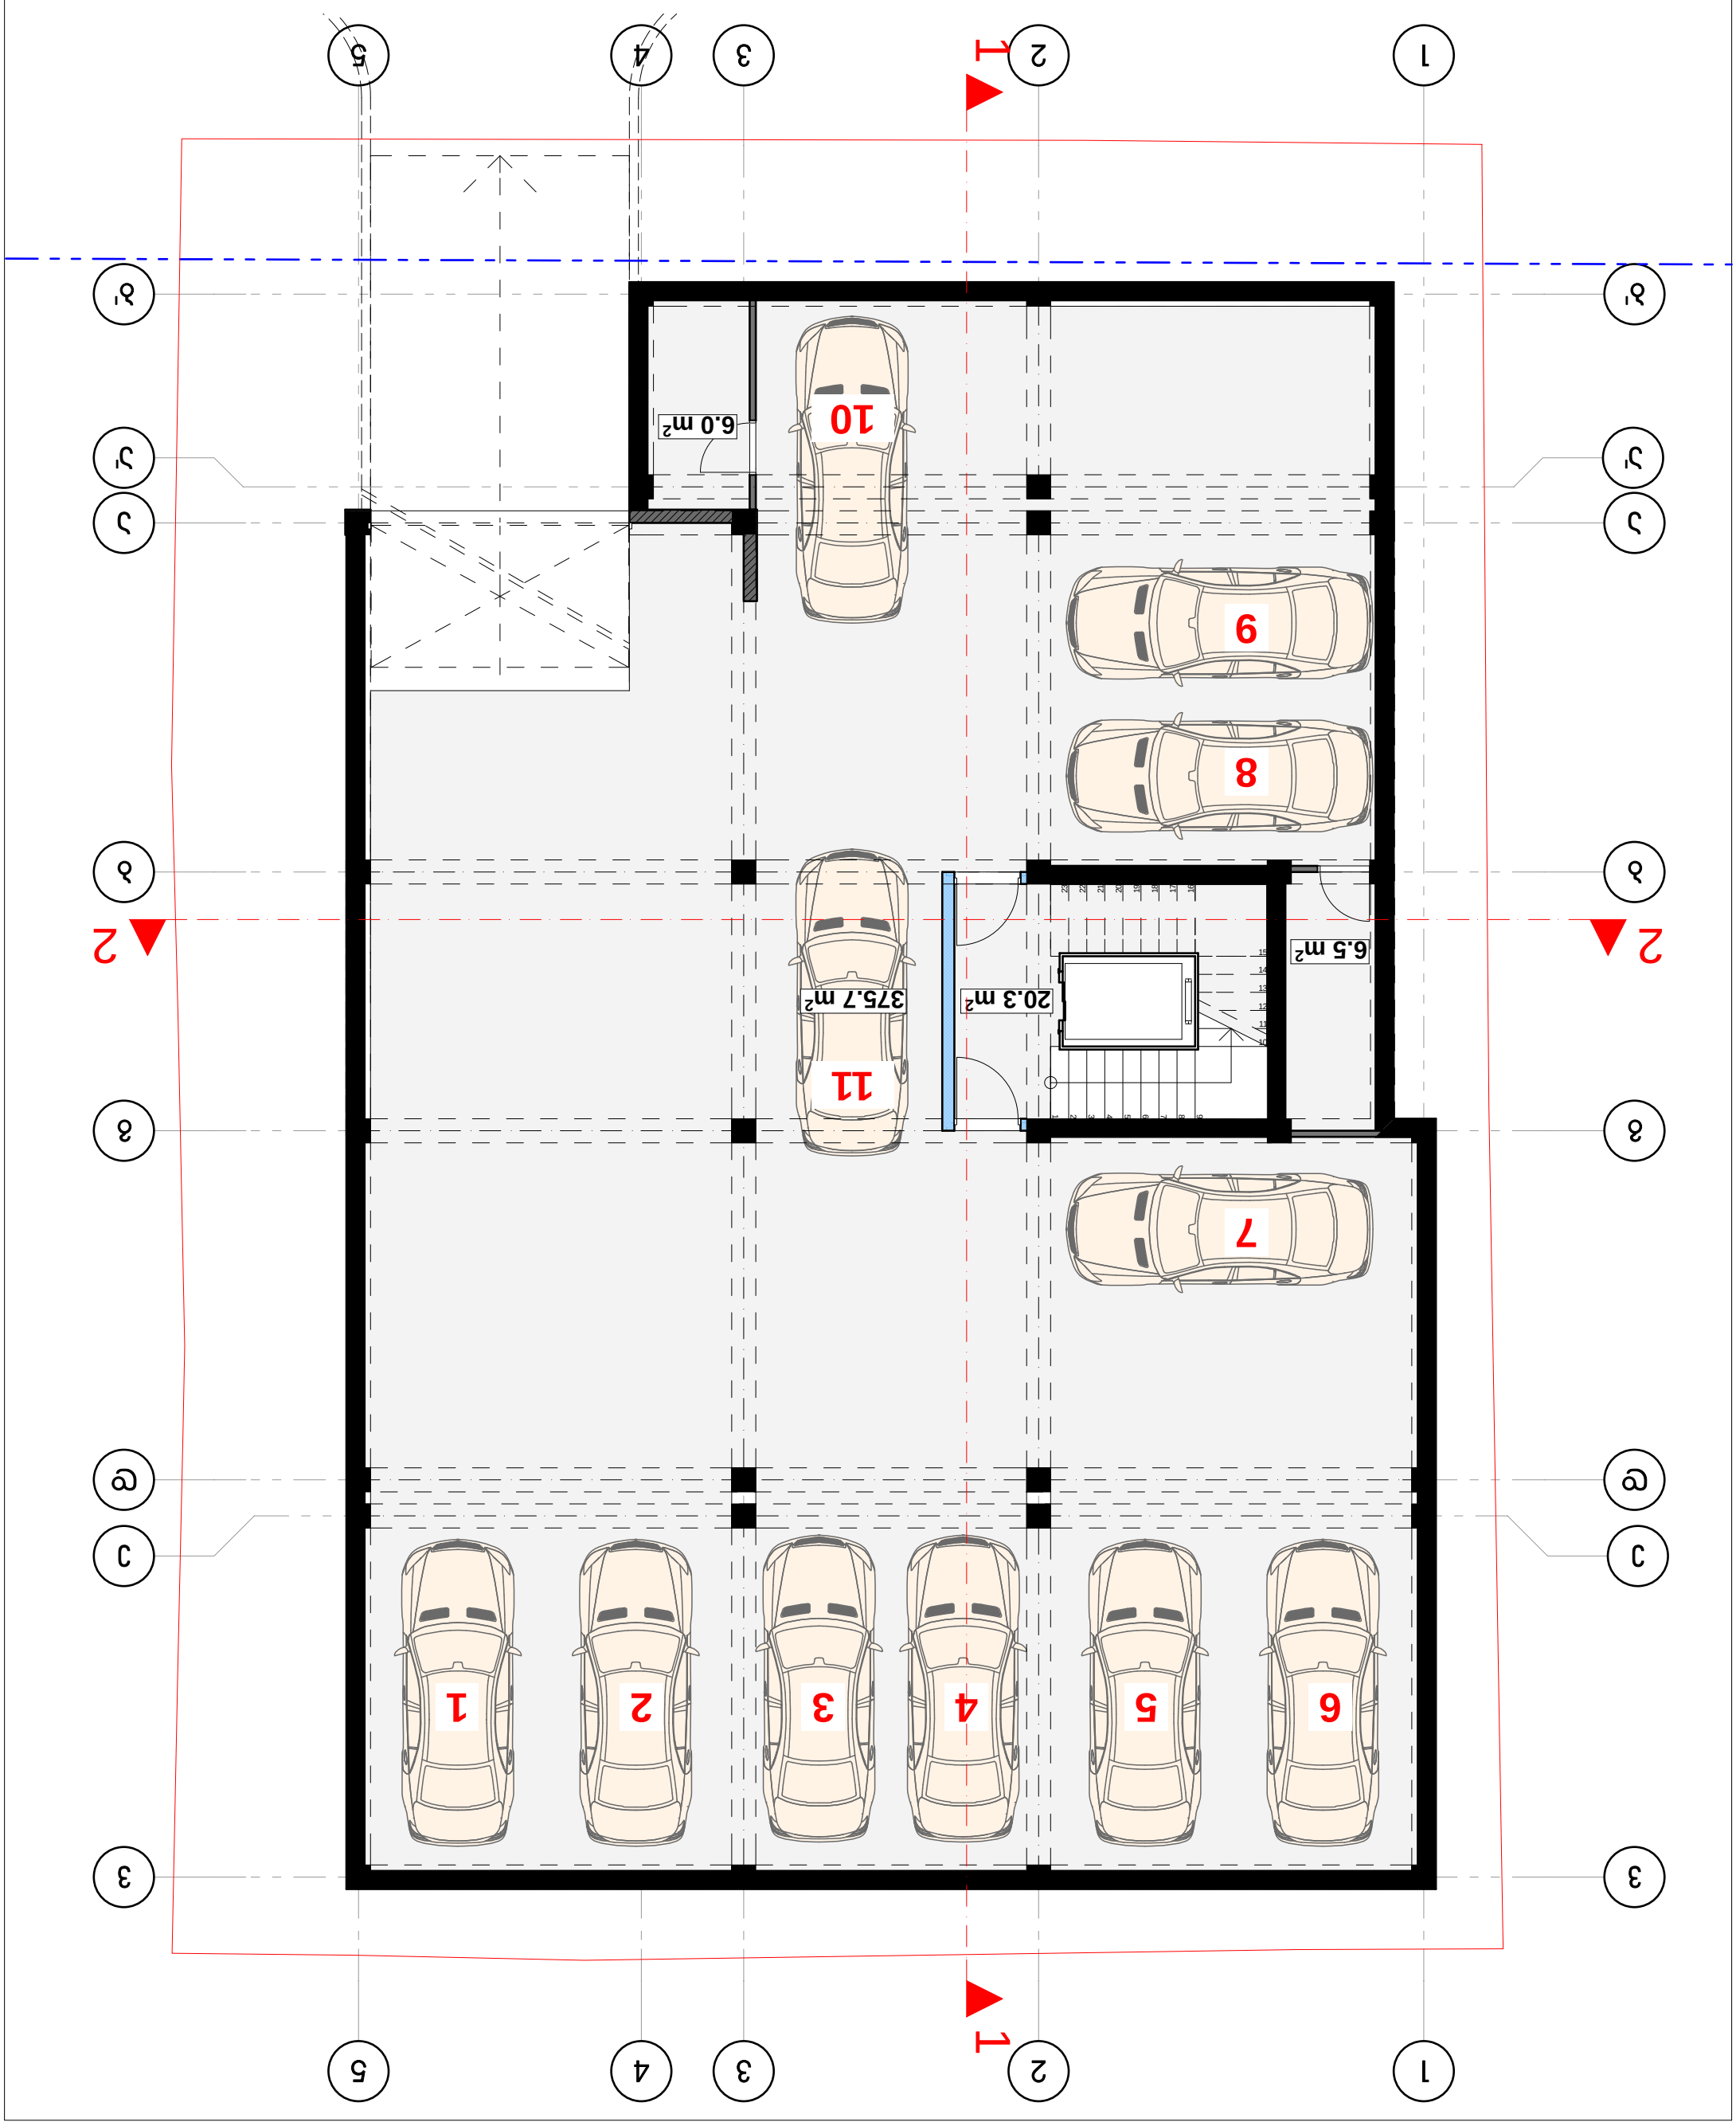



D. TEPNADZE
210








ტექნიკური ზედამხედველი	
ავტორი	ალექსანდრე ჯინჭარაძე
პროექტის დასახელება	
მისამართი	ქ. ბათუმი, ა. წერეთლის ქუჩა N34
ნახაზის დასახელება	
ფასადი 1-1	
მასშტაბი	1:200
ფორმატი	A3
ფურცლების რაოდენობა	3

ინდივიდუალური საკადასტრო კოდი		
ობიექტის მისამართი	ქ. ბათუმი,	
ობიექტის დანიშნულება	საცხოვრებელი სახლი	
ობიექტის ფართობი		
ნაკვეთის ფართობი		
მესაკუთრე		

ავტორი	ალექსანდრე ჯინჭარაძე	
ტექნიკური ზედამხედველი		
ნახაზის დასახელება	ფასადი 1-1	
მასშტაბი	1:200	
ფურცლების რაოდენობა	3	
ფორმატი	A3	

