

არსებული 0 სართულის (ანაზომი) - 4.10 ნიშნულზე

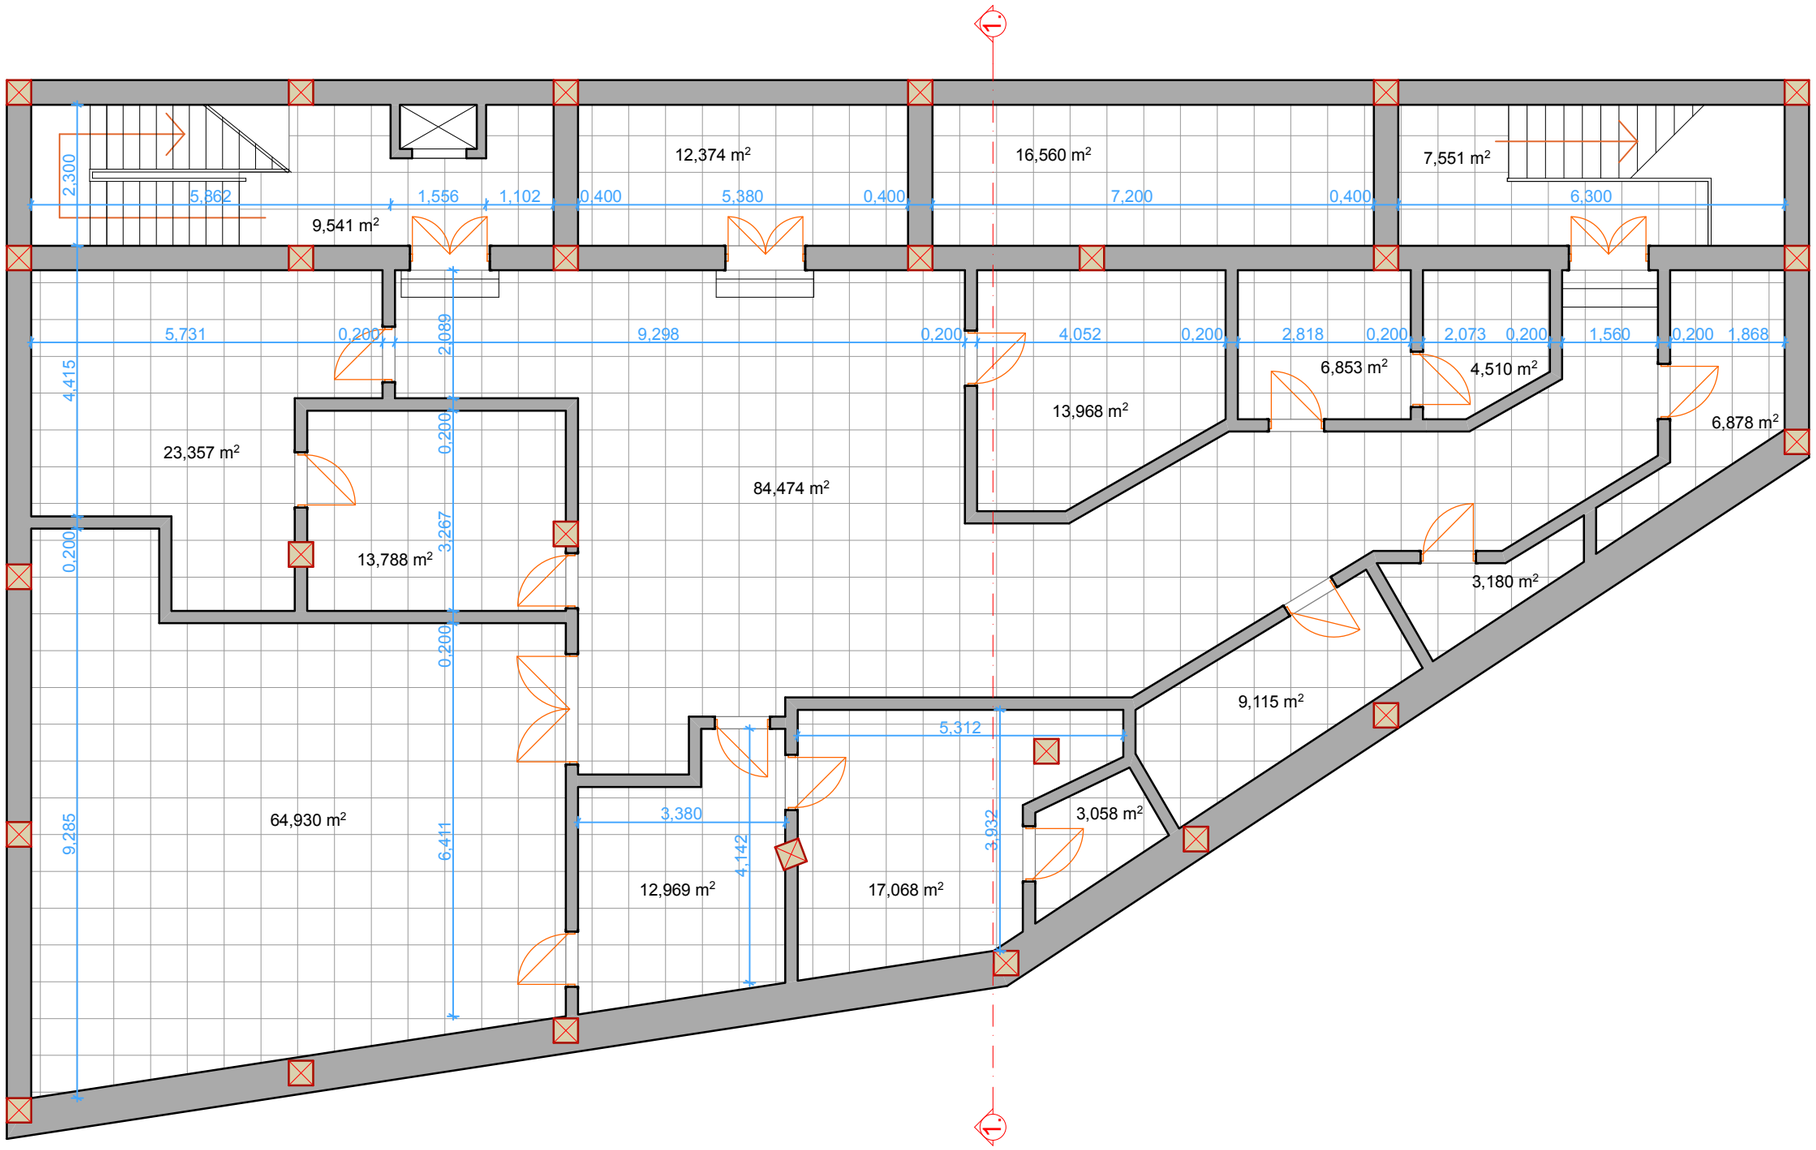


შ.პ.ს. "სტუდია 9" Studio9 Architectural Design	მის: ქ.თბილისი, აკაკი ბელიაშვილის ქუჩა №36				ფურცელი №	სულ.	ფურცლის ზომა
	თანამდებობა	ხელმოწერა	გვარი	რესტორან "ბაბილო"-ს პროექტი			A3
	საპრ. ხელმძღვანელი		აჩხაიძე				
	პროექტის მთ.არქ.		აჩხაიძე	არსებული 0 სართულის (ანაზომი)	მ 1:100		
	კომპ.შესრულება		გ.დათიაშვილი				

0 სართულის გეგმა - 4,10 ნიშნულზე

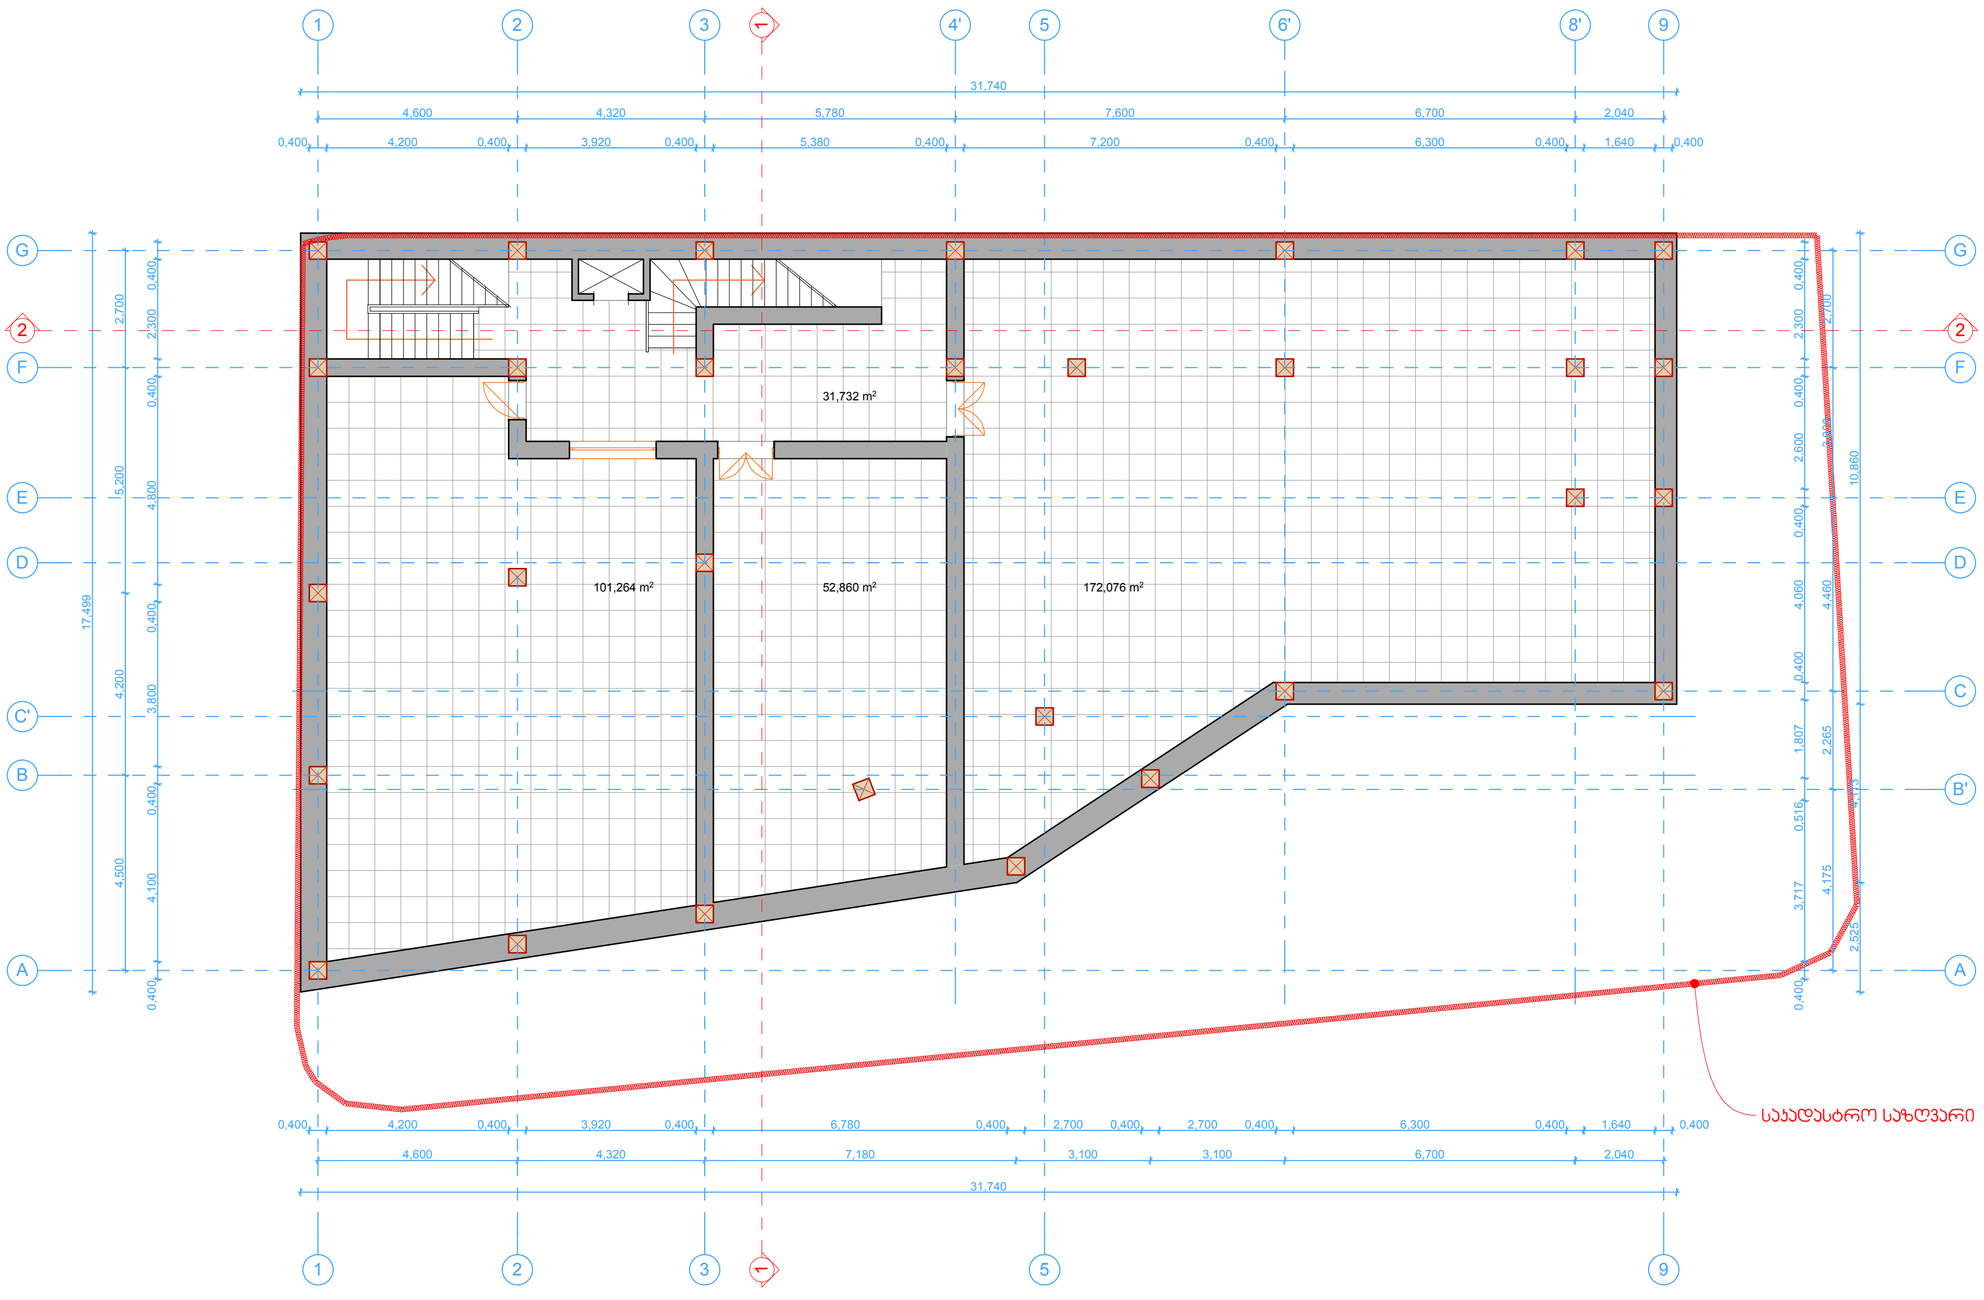


შპს. "სტუდიო 9"	მის: ქ.თბილისი, აპაკი ბელიაშვილის ქუჩა №36				ფურცელი №	სულ.	ფურცლის ზომა
Studio9 Architectural Design	თანამდებობა	ხელმოწერა	გვარი	რესტორან "ბაბილო"-ს პროექტი			A2
	სპარ. ხელმძღვანელი		აჩხაიძე				
	პროექტის მთ.არქ.		აჩხაიძე				
	კონტ.შესასრულებელი		ბ.ჩათიაშვილი	0 სართულის გეგმა	მ 1:100		

არსებული I სართულის (ანაზომი) ±0.00 ნიშნულზე

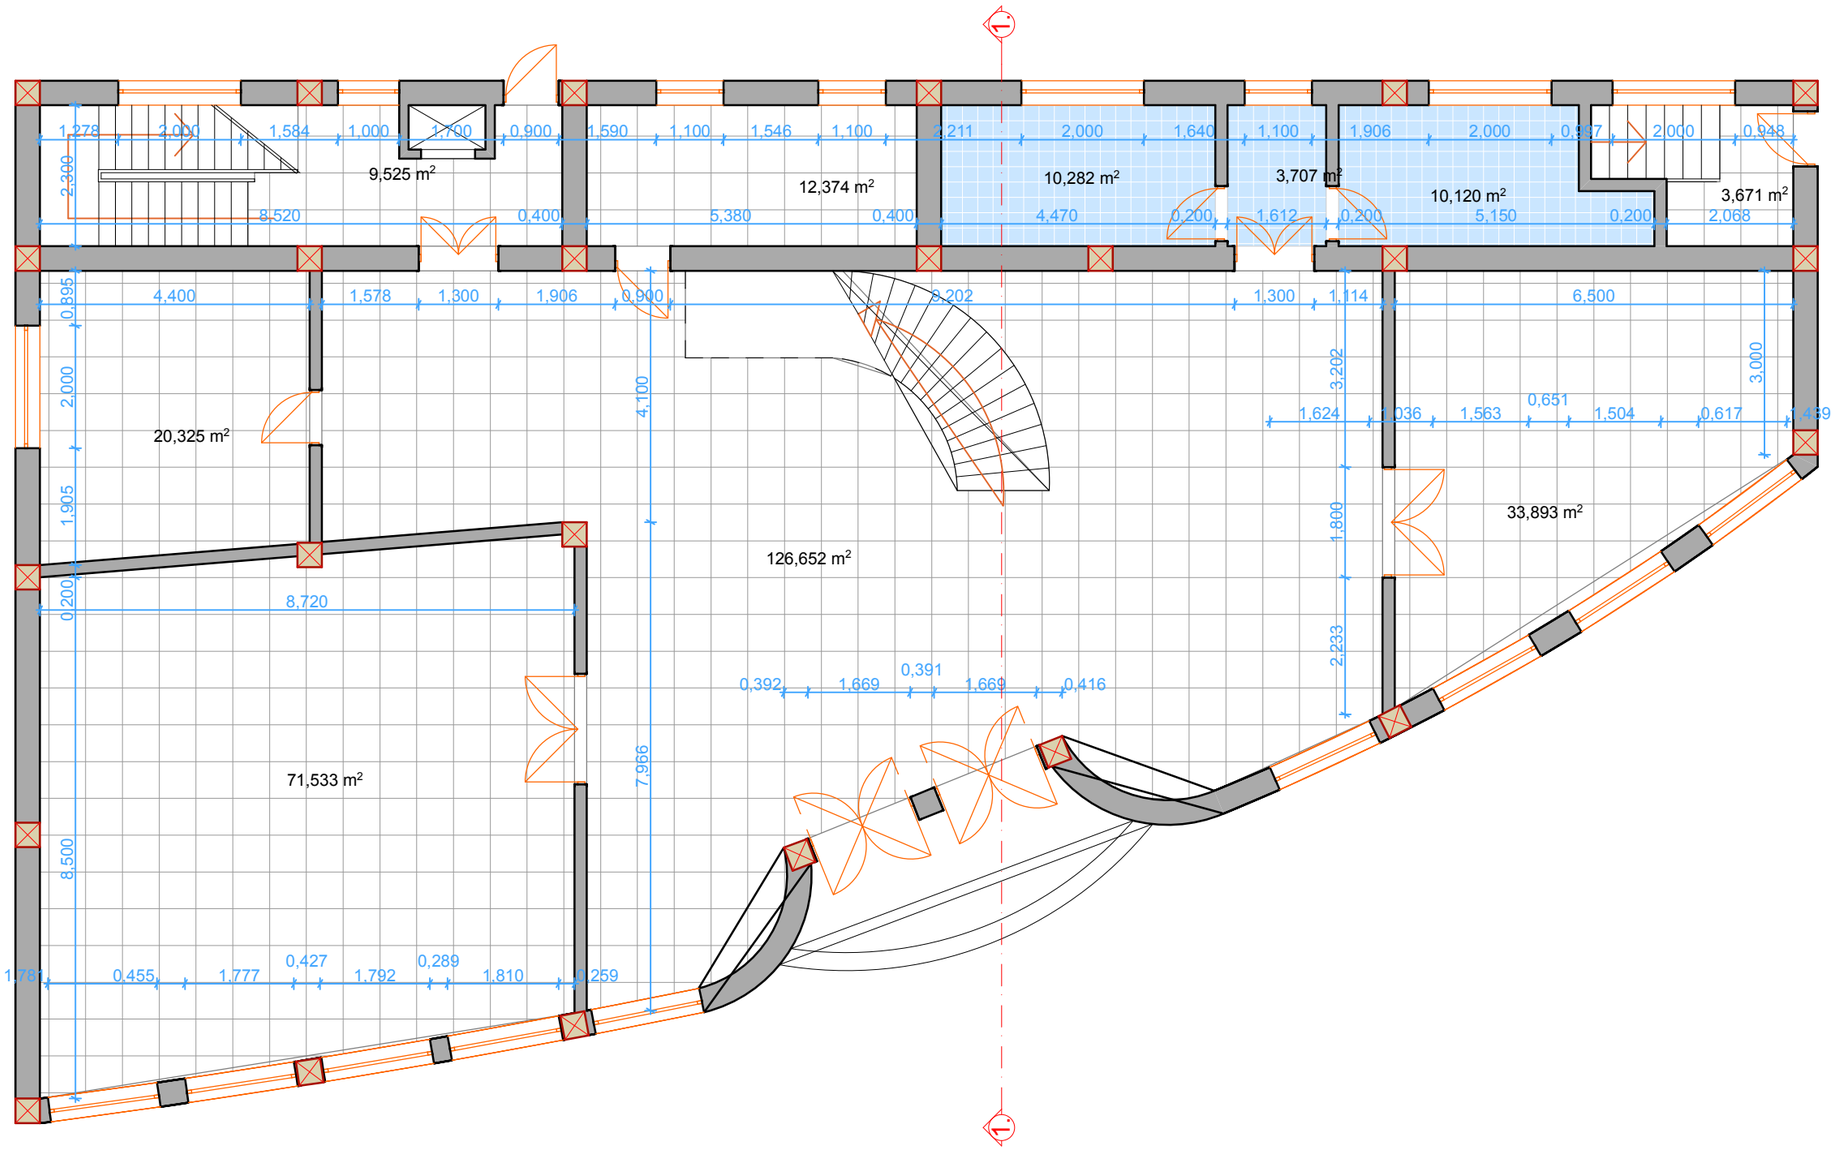


შპს. "სტუდია 9"	მის: ქ.თბილისი, აკაკი ბელიაშვილის ქუჩა №36				ფურცელი №	სულ.	ფურცლების ზომა
Studio9 Architectural Design	თანამდებობა	ხელმოწერა	გვარი	რესტორან "ბაბილო"-ს პროექტი			A3
	საპრ. ხელმძღვანელი		აჩხაიძე				
	პროექტის მთ.არქ.		აჩხაიძე	არსებული I სართულის (ანაზომი)	მ 1:100		
	კომპ.შესასრულებელი		გ.დათიაშვილი				

I სართულის გეგმა ±0.00 ნიშნულზე

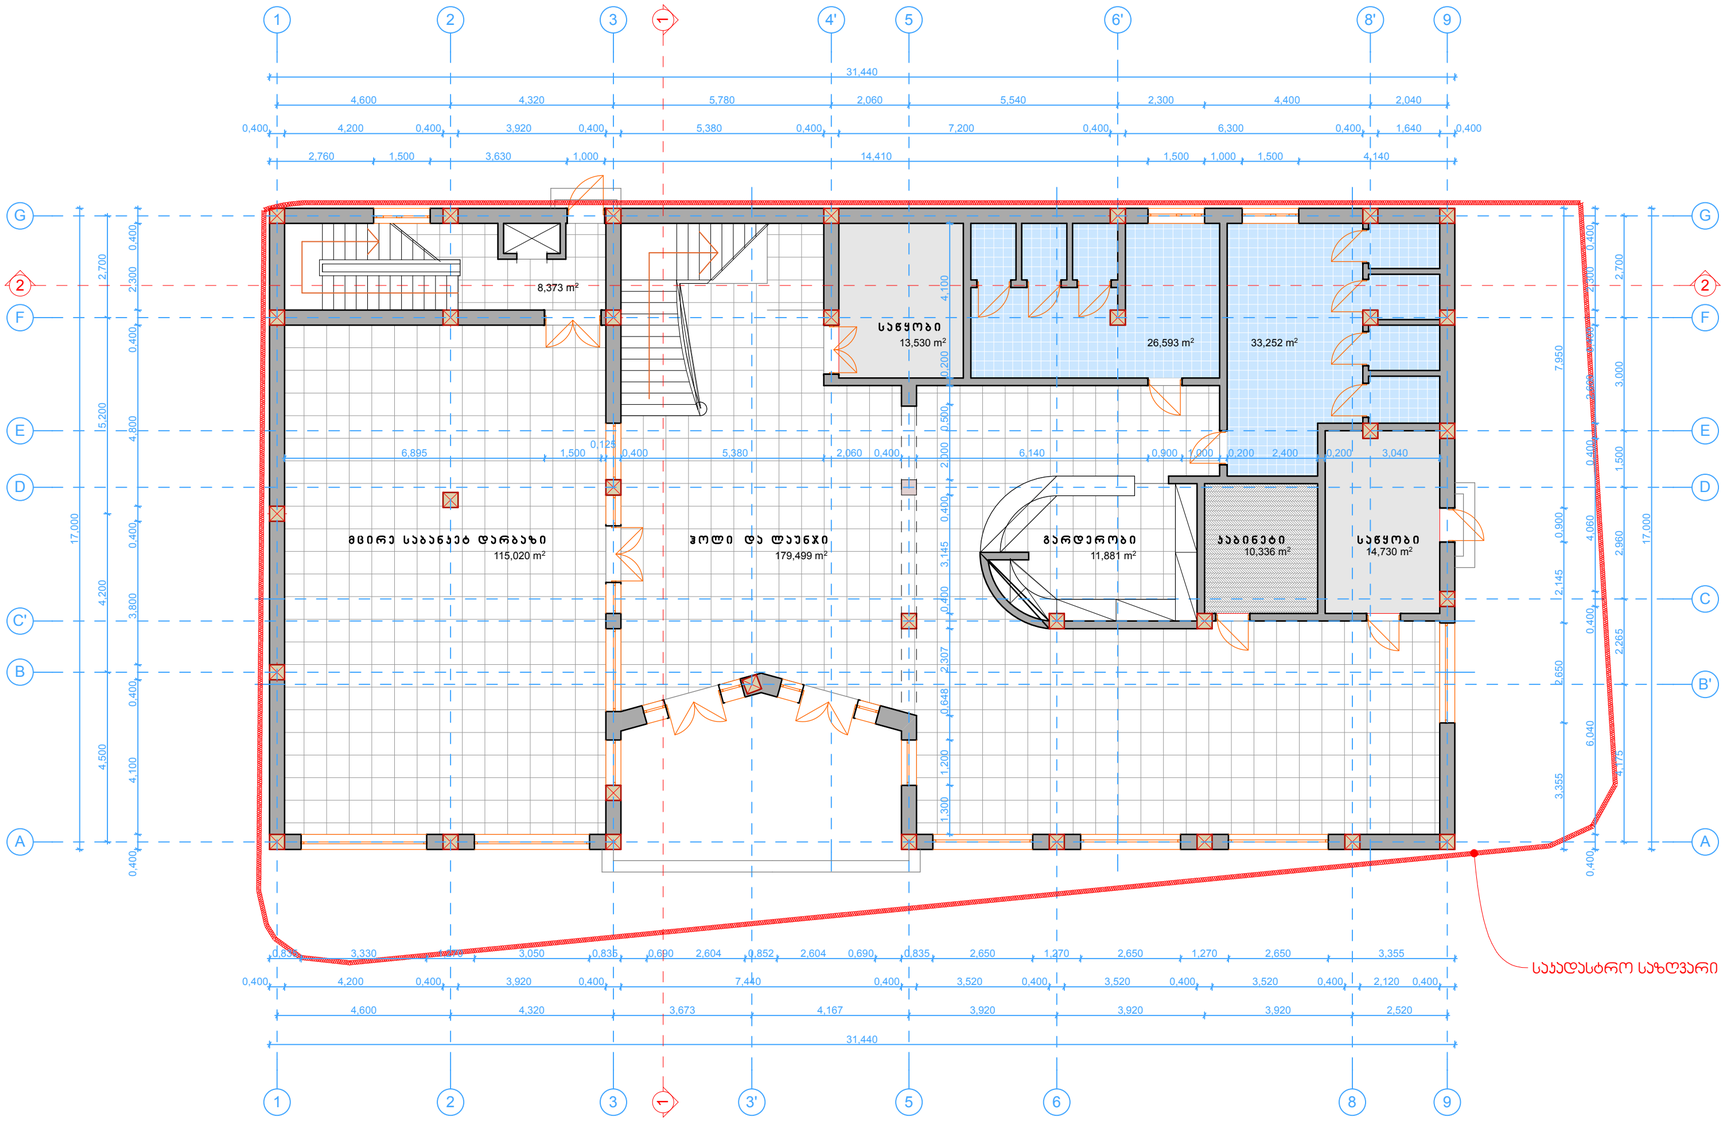


შ.პ.ს. "სტუდიო 9" Studio9 Architectural Design	მის: ქ.თბილისი, აპაკი ბელიაშვილის ქუჩა №36				ფურცელი №	ს.ფ.	ფურცლის ზომა
	თანამდებობა	ხელმოწერა	გვარი	რესტორან "ბაბილო"-ს პროექტი			A2
	ს.პრ. ხელმძღვანელი		აჩხაიძე				
	პროექტის მთ.არქ.		აჩხაიძე	I სართულის გეგმა	მ 1:100		
	კონტ.შესარულებელი		გ.ჩათიაშვილი				

არსებული II სართულის (ანაზომი) 5.00 ნიშნულზე

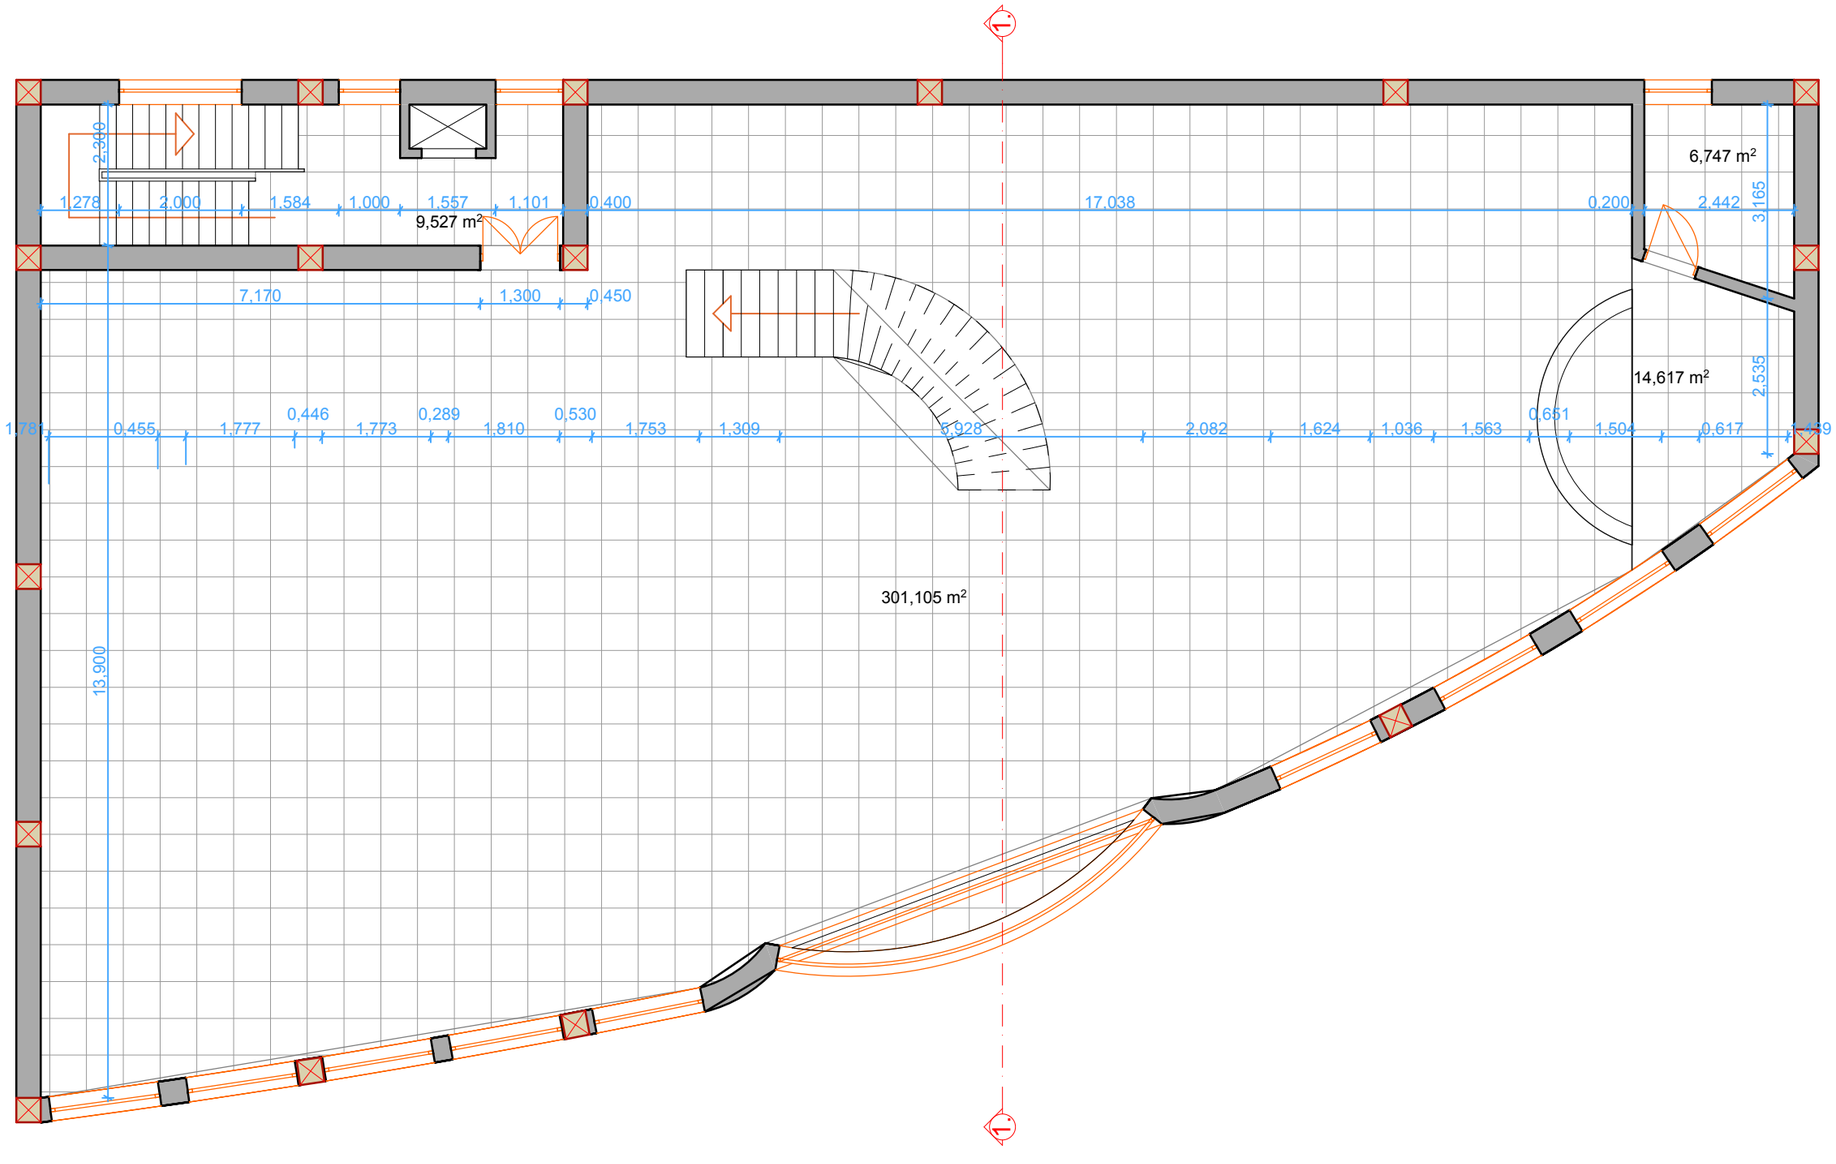

შ.პ.ს. "სტუდია 9"	მის: ქ.თბილისი, აკაკი ბელიაშვილის ქუჩა №36				ფურცელი №	სულ.	ფურცლის ზომა
Studio9 Architectural Design	თანამდებობა	ხელმოწერა	გვარი	რესტორან "ბაბილო"-ს პროექტი			A3
	საპრ. ხელმძღვანელი		აჩხაიძე				
	პროექტის მთ.არქ.		აჩხაიძე	არსებული II სართულის (ანაზომი)	მ 1:100		
	კომპ.შესრულება		გ.დათიაშვილი				

სახურავის გეგმა +12.00 ნიშნულზე

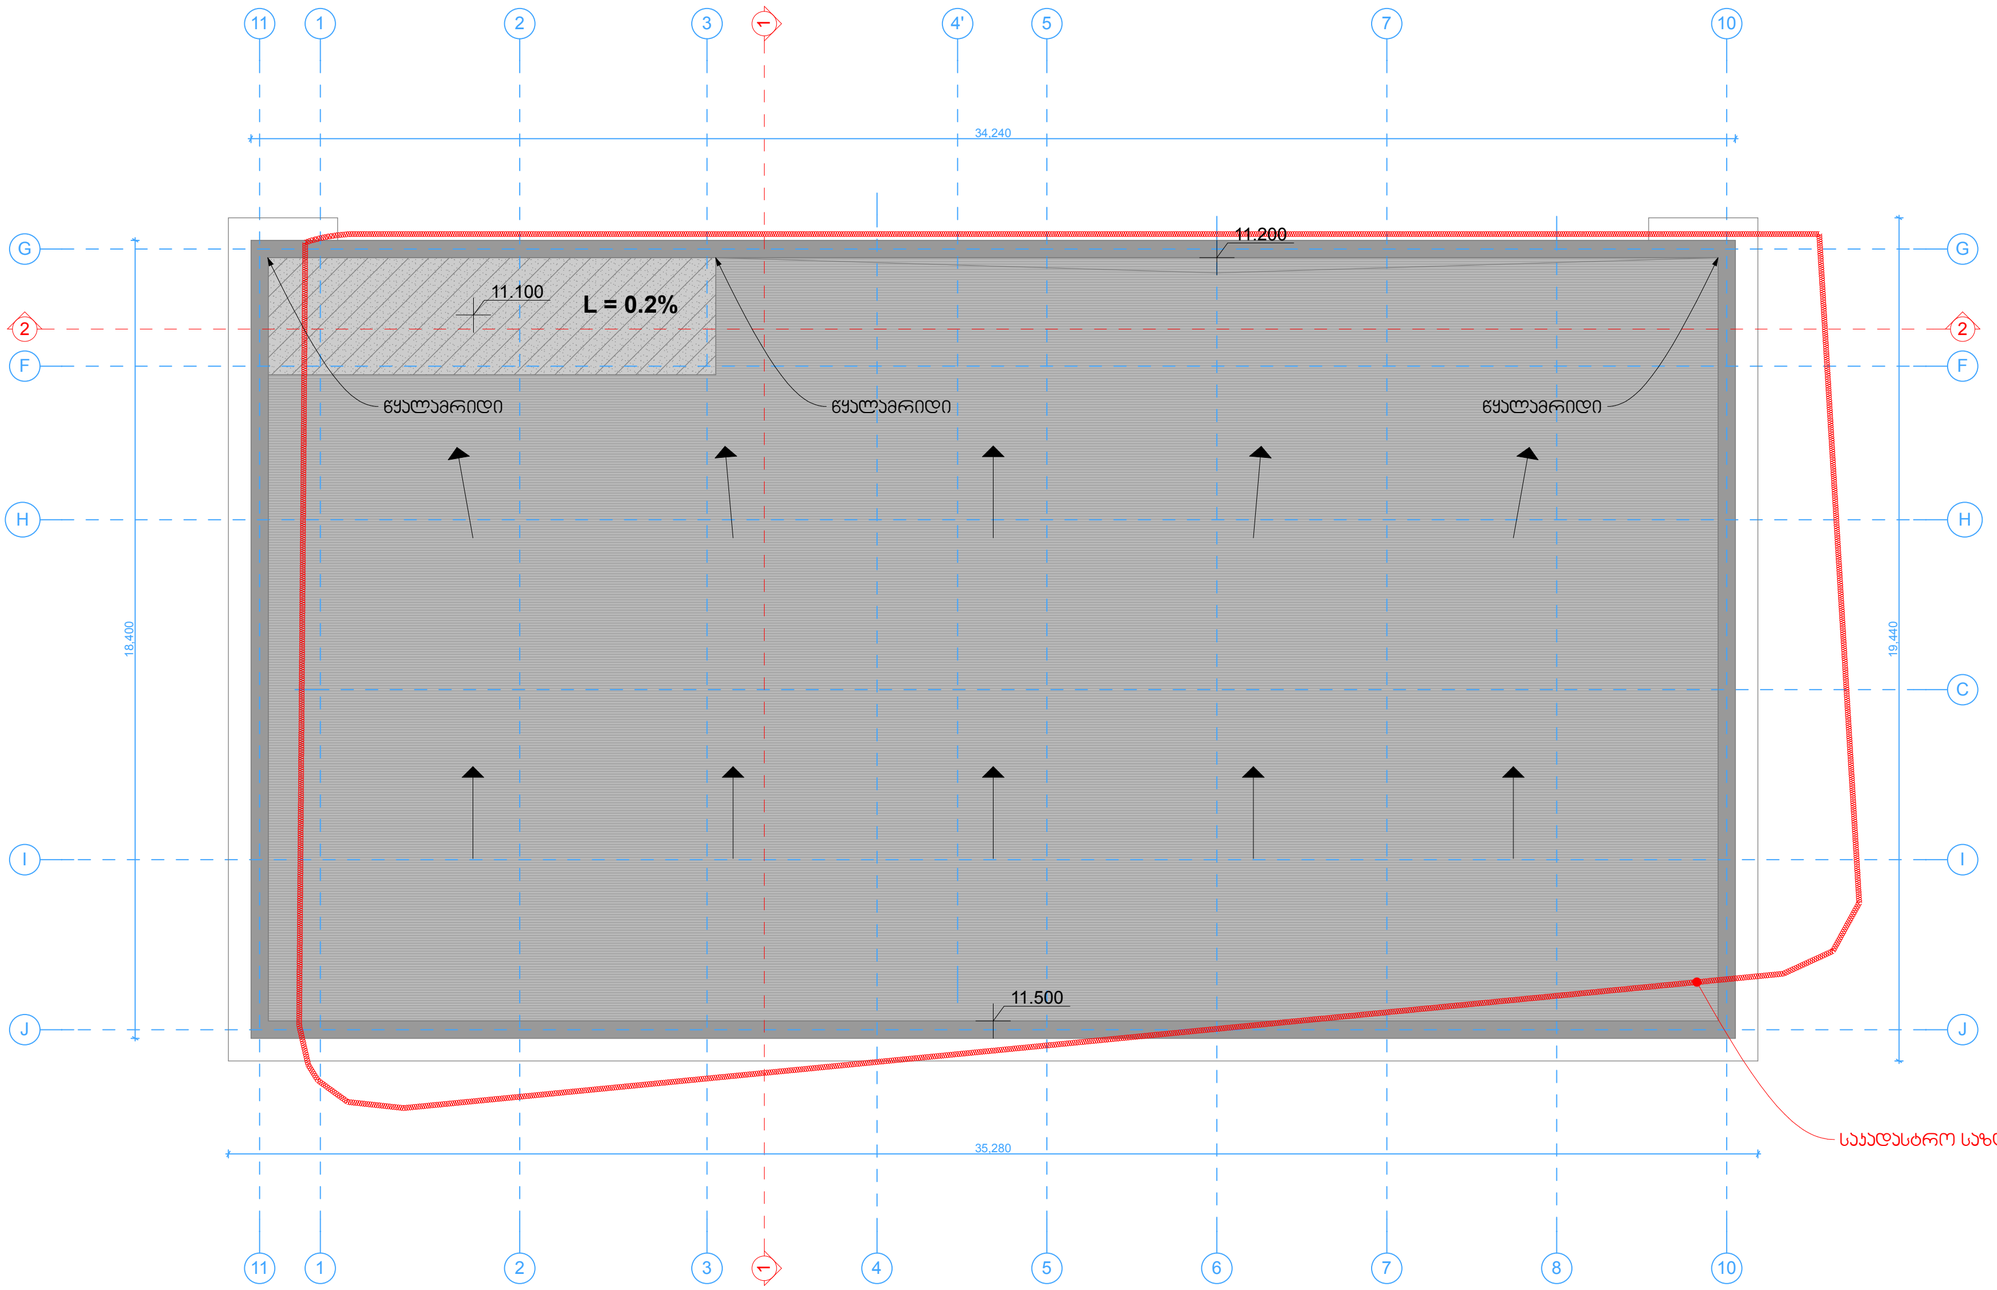

შ.პ.ს. "სტუდია 9"	მის: ქ.თბილისი, აპაკი ბელიაშვილის ქუჩა №36				ფურცელი №	ხელ.	ფურცლების ჯამი
Studio9 Architectural Design	თანამდებობა	ხელმოწერა	გვარი	რესტორან "ბაბილო"-ს პროექტი			A2
	სპარ. ხელმძღვანელი		აჩხაიძე				
	პროექტის მთ.არქ.		აჩხაიძე				
	ქონს.შესაბამისობა		გ.ჯათიაშვილი	სახურავის გეგმა	მ 1:100		