არსებული ჭრილი 1-1 (ანაზომი)

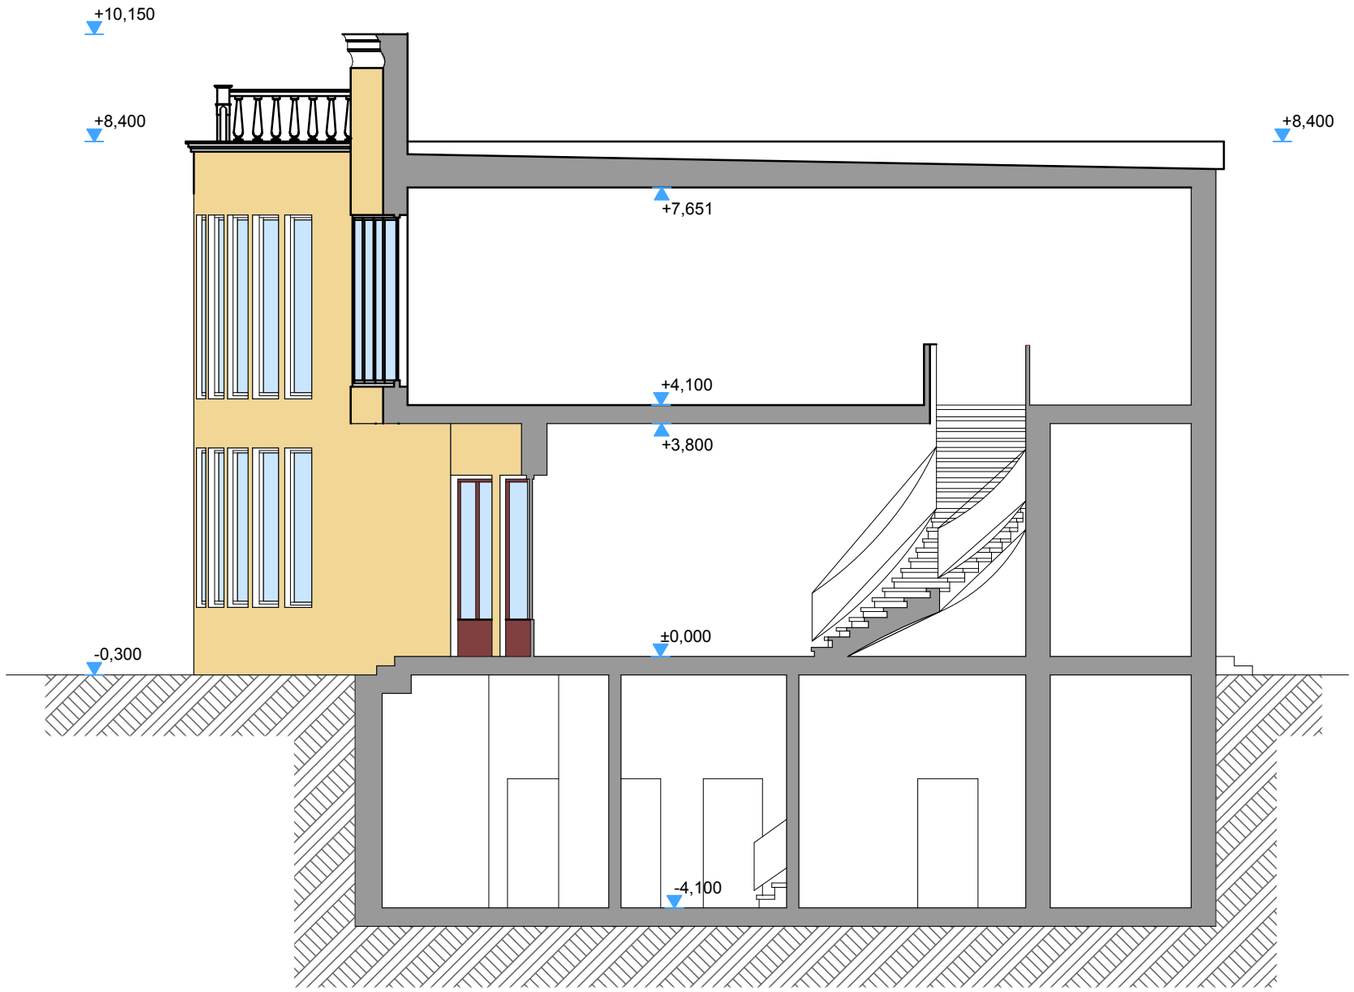

შ.პ.ს. "სტუდია 9"	მის: ქ.თბილისი, აკაკი ბელიაშვილის ქუჩა №36				ფურცელი №	ს.ფ.	ფურცლის ზომა
Studio9 Architectural Design	თანამდებობა	ხელმოწერა	გვარი	რესტორან "ბაბილო"-ს პროექტი			A3
	საპრ. ხელმძღვანელი		აჩხაიძე				
	პროექტის მთ.არქ.		აჩხაიძე	არსებული ჭრილი 1-1 (ანაზომი)	მ 1:100		
	კომპ.შესასრულებელი		გ.დათიაშვილი				

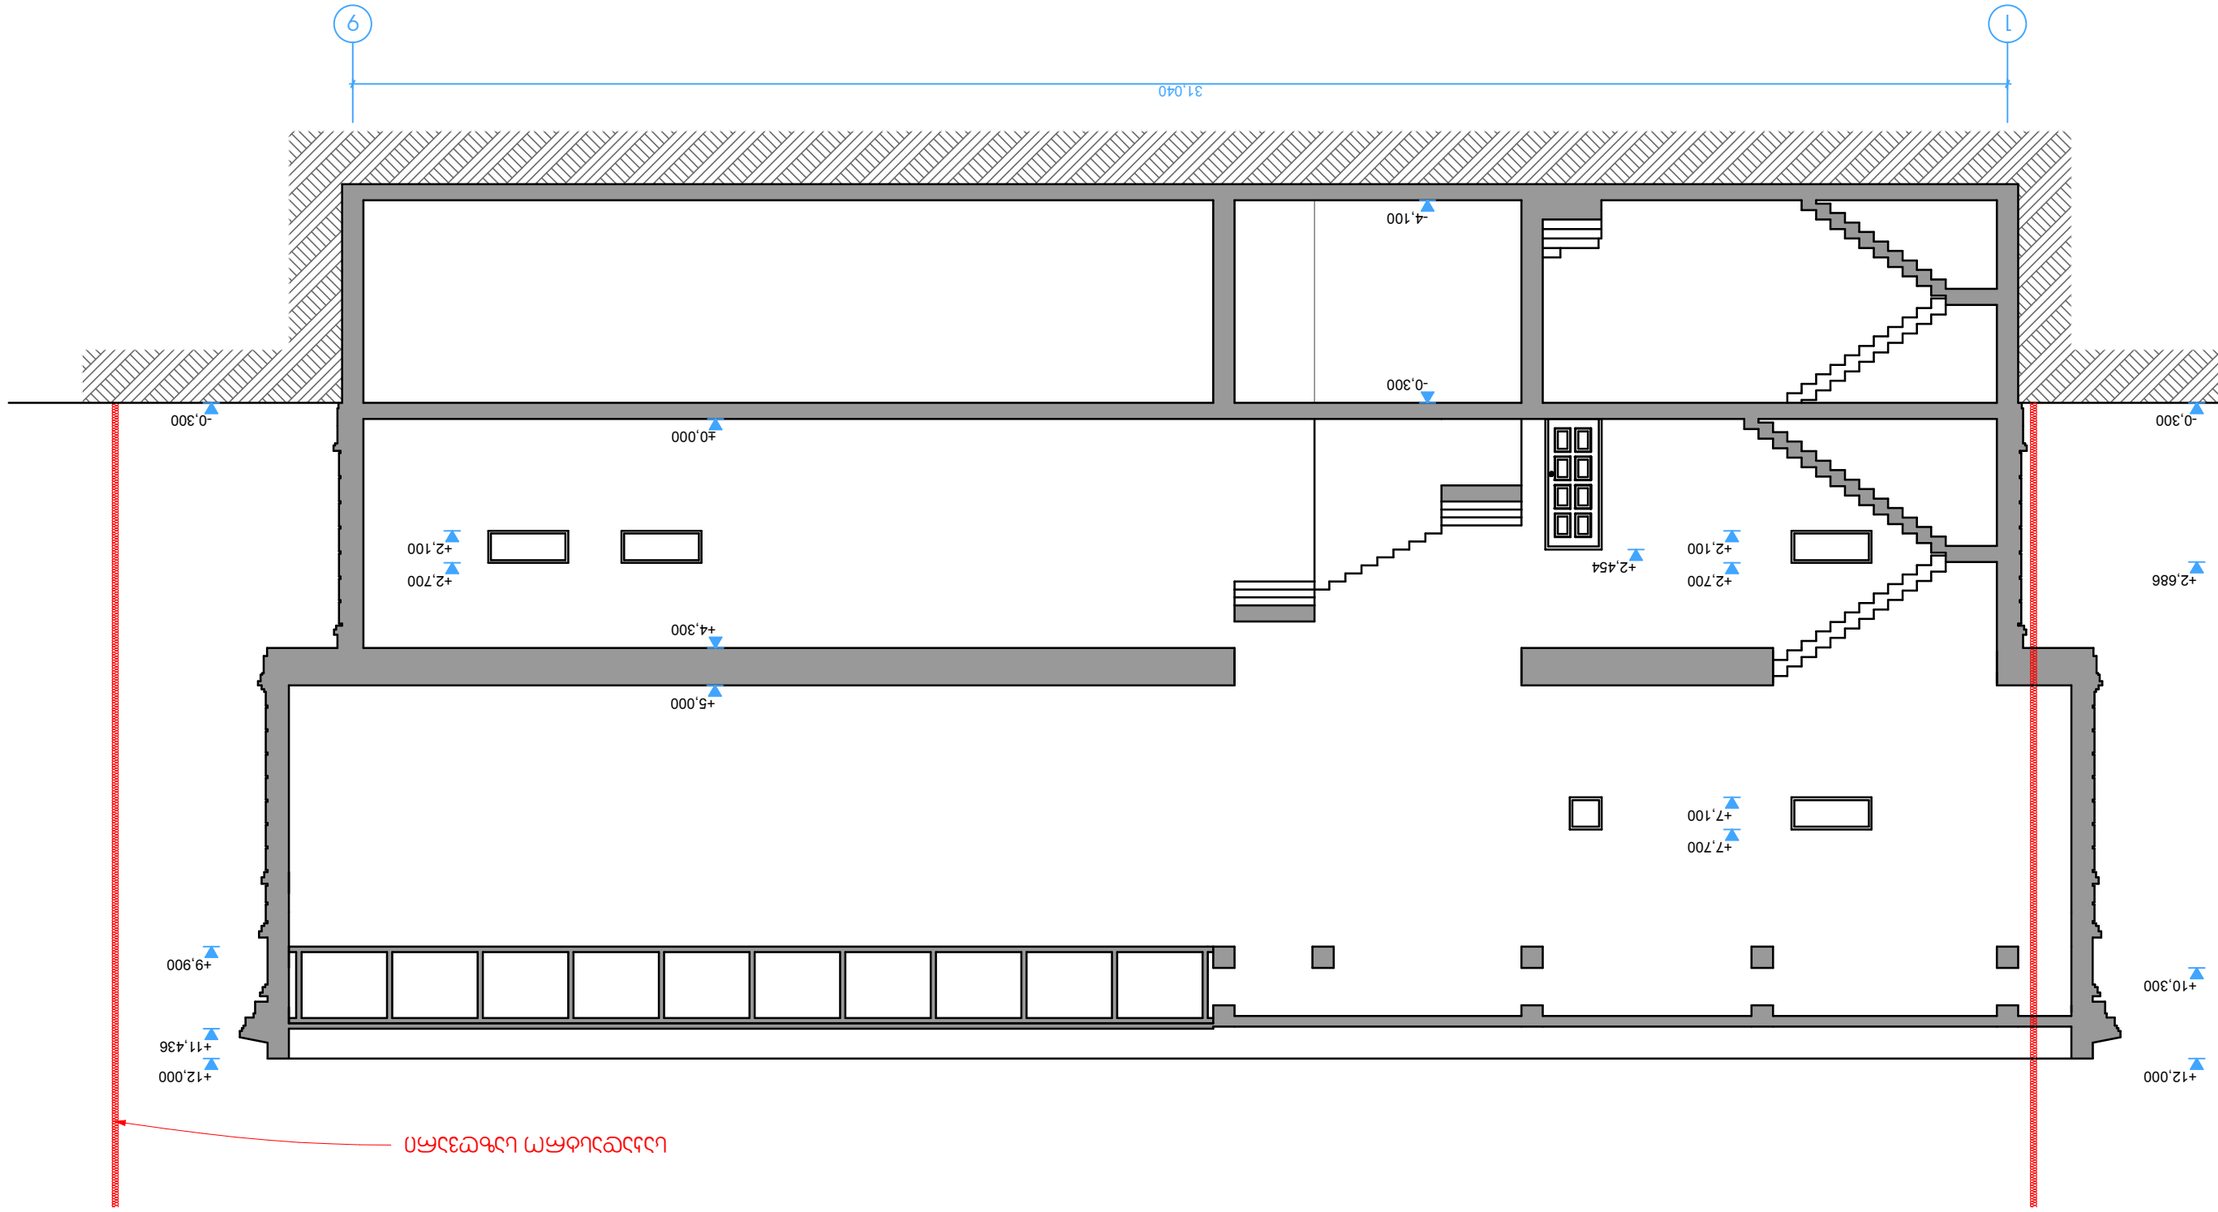



ჭრილი G - A

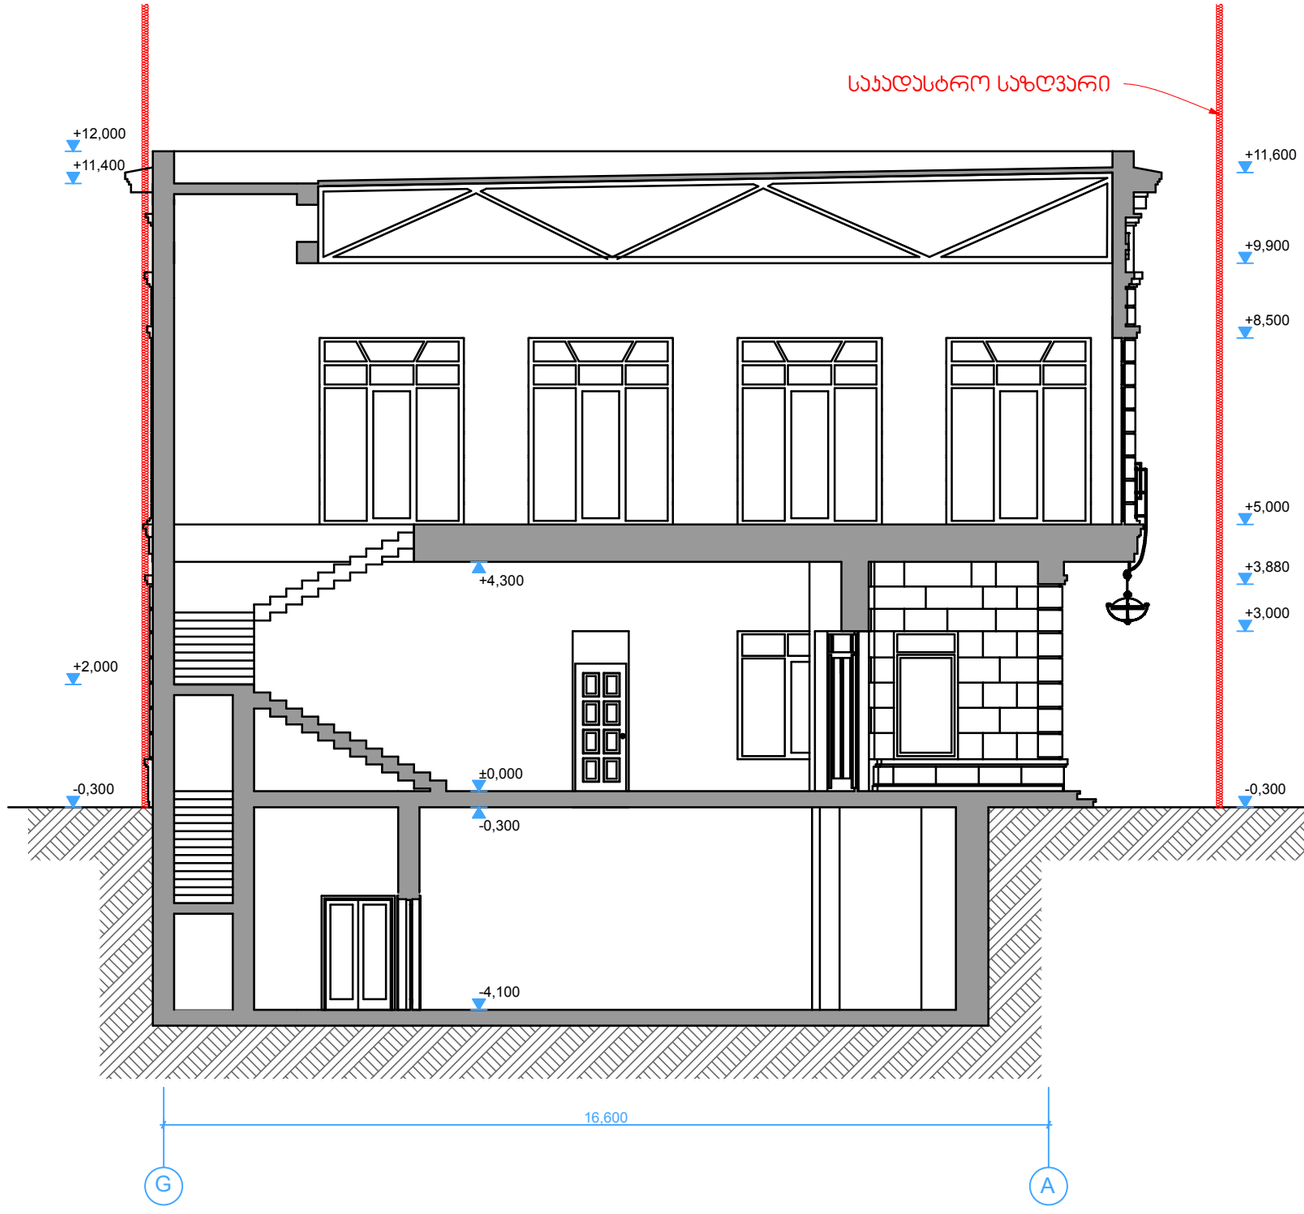

შ.პ.ს. "სტუდია 9" Studio9 Architectural Design	მის: ქ.თბილისი, აკაკი ბელიაშვილის ქუჩა №36				შურცელი №	სულ.	შურცელის ზომა
თანამდებობა	ხელმოწერა	გვარი	რესტორან "ბაბილოს" პროექტი			A3
საპრ. ხელმძღვანელი		აჩხაიძე				
პროექტის მთ.არქ.		აჩხაიძე	ჭრილი G - A		მ 1:100	
კომპ.შესრულება		გ.დათიაშვილი				