შენობის მაქსიმალური სიმაღლის განსაზღვრის სქემა

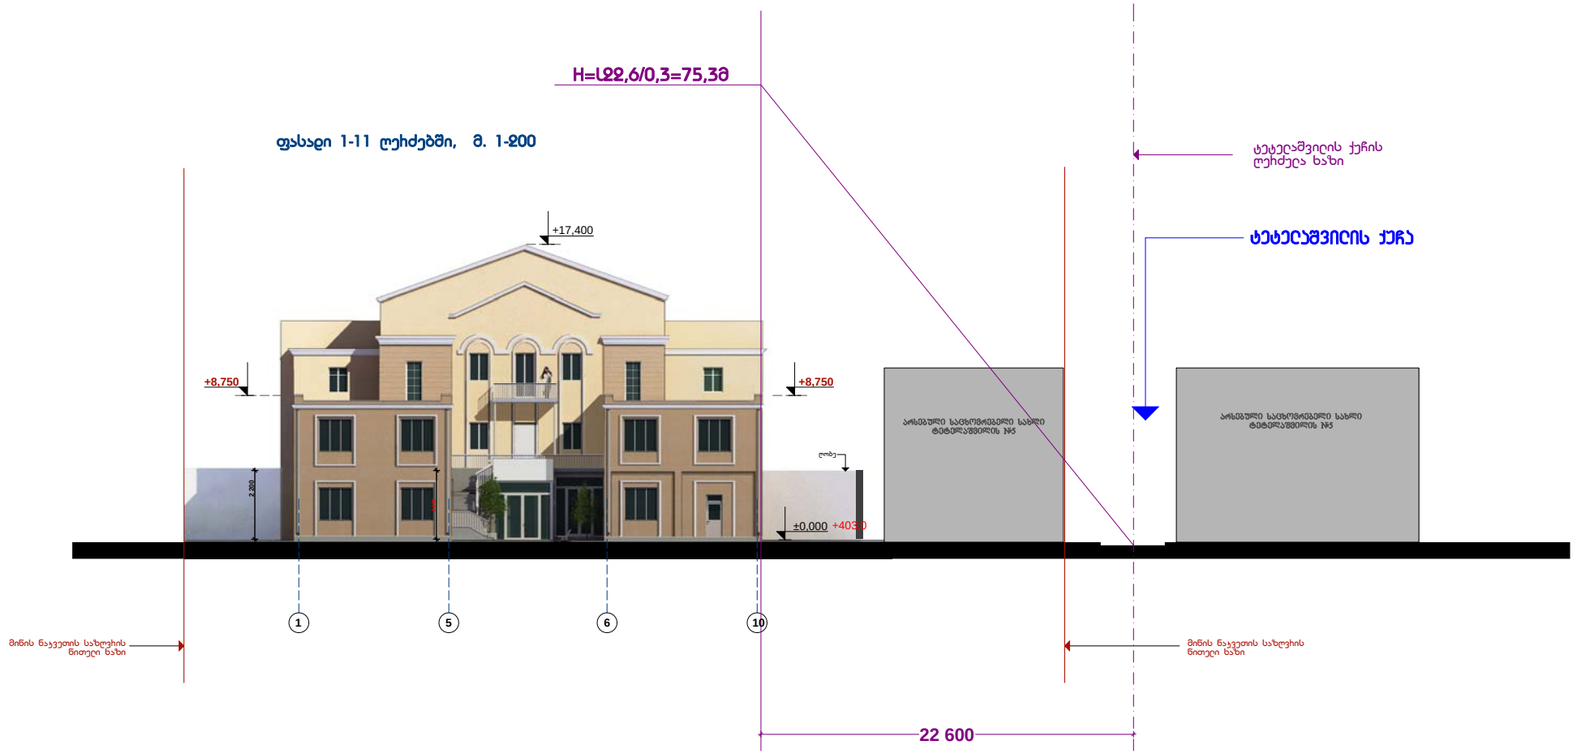

შენობის მაქსიმალური სიმაღლე განისაზღვრა ფორმულით **L=0,3H**

L=22,6მ

ფორმულით მაქსიმალური H=**75,3**მ

შიდა ეზოს ქუჩასთან მიმართებაში შენობის საპროექტო H=**8,75**მ

ფორმატი A-3 | თბილისი 2011 წ. | დაკვეთა #

ექსპლიკაცია:

პირობითი აღნიშვნები:

ნაკვეთის საზღვარი

0.000 არქიტექტორი ნიშნული

შენიშვნები:

1. ნახაზზე ზომები მოცემულია სანტიმეტრებში
2. ნახაზის ყველა ცვლილება მშენებლობისას მეთანხმებელი უნდა იყოს პროექტის ავტორთან

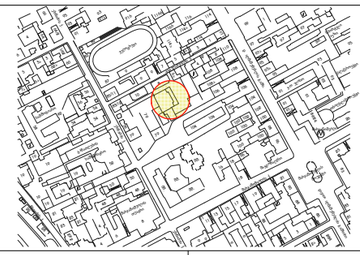

დამკვეთი:	მისამართი ქ. თბილისი, ტატნაშვილის ქუჩა #8
მეთანხმებელია დამკვეთთან	ხელმოწერა

პროექტის სახელწოდება

ქ.თბილისი, ტატნაშვილის ქ. #8, შ.პ.ს. ,,ჯეტტის ცენტრი იმედი,,-ს, შ.პ.ს ,,დარბაზი,,-ს და შ.პ.ს ,,ახალი ქართული ჯგუფი,,-ს სახოგადოებრივი შენობის რეკონსტრუქციის პროექტირებული პროექტი

შ.პ.ს. ,,კომპაქტი,,
L.T.D. ,,KOMPAQTI,,
ქ.თბილისი მოსკოვის გამზ. #7
ტელ: 899 707 555
ელ-ფოსტა: kompaqti@yahoo.com

თანამდებობა	გვარი	ხელმოწერა	თარიღი
დირექტორი	ა. მიქელაძე		
მთ. არქიტექტორი	ა. მიქელაძე		
პროექტის ავტორი	გ. ხელგინიძე		
დაამუშავა	გ. ხელგინიძე		
მასშტაბი	1-100	შენობის მაქსიმალური სიმაღლის განსაზღვრის სქემა	
თარიღი			
სტადია		ფურცლები	ფურცელი
პროექტი			